




# plattegronden

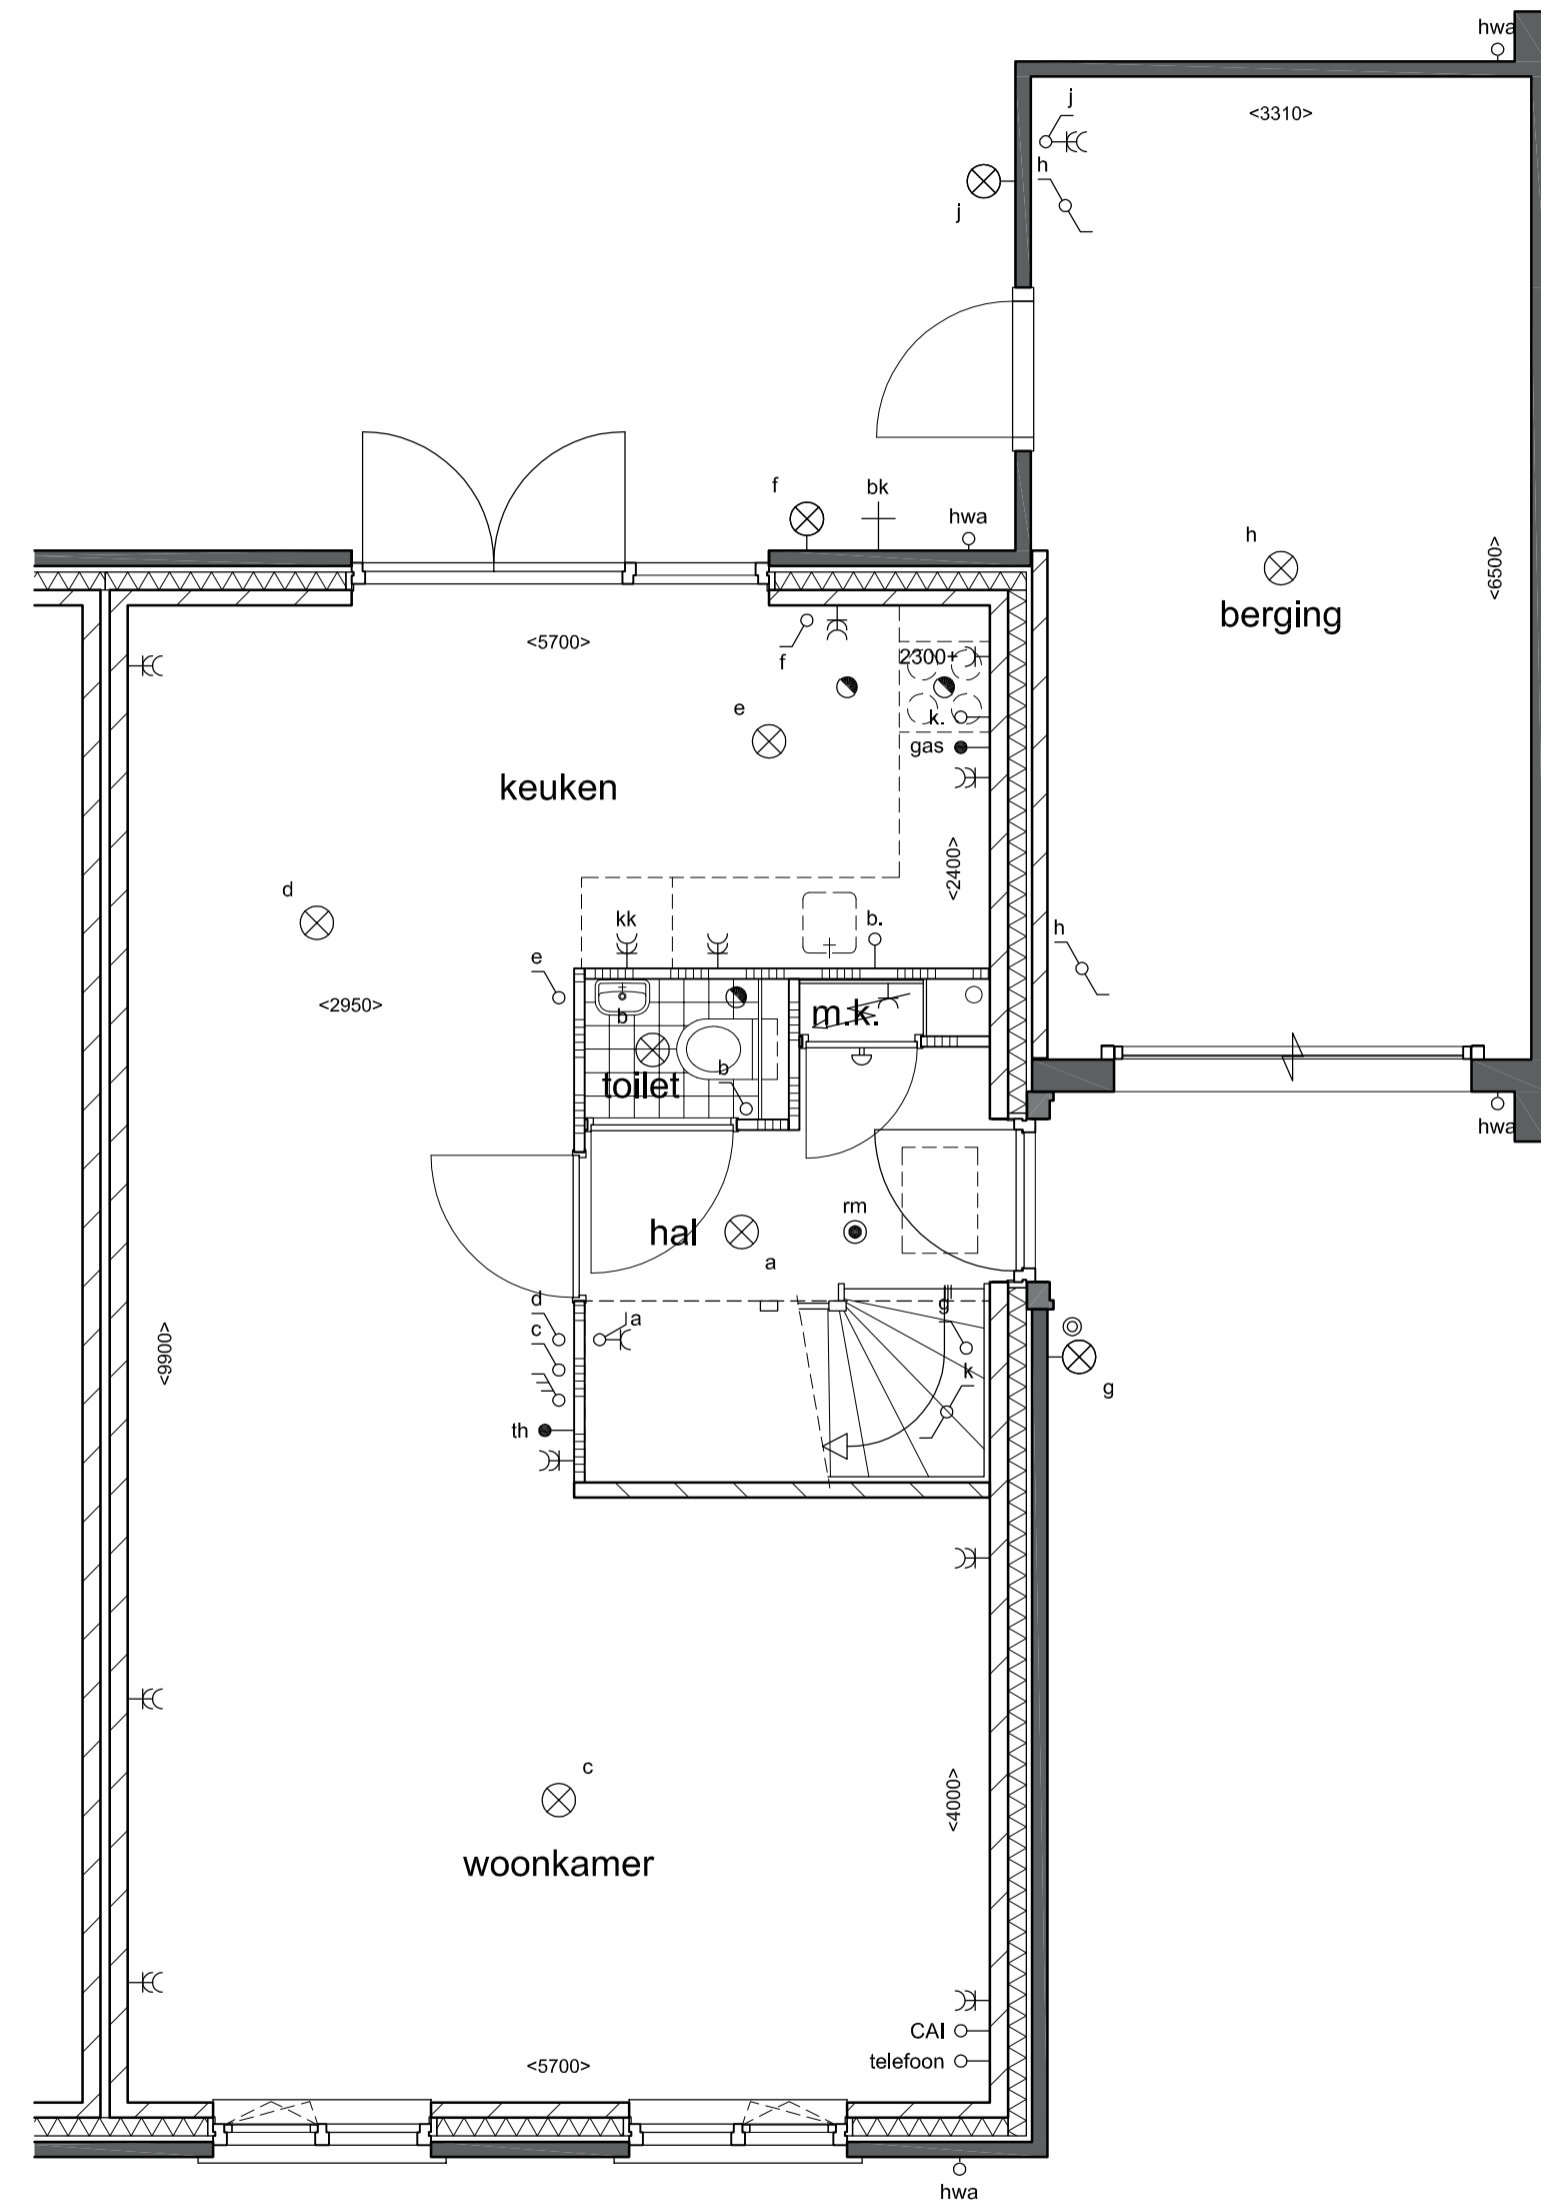

begane grond

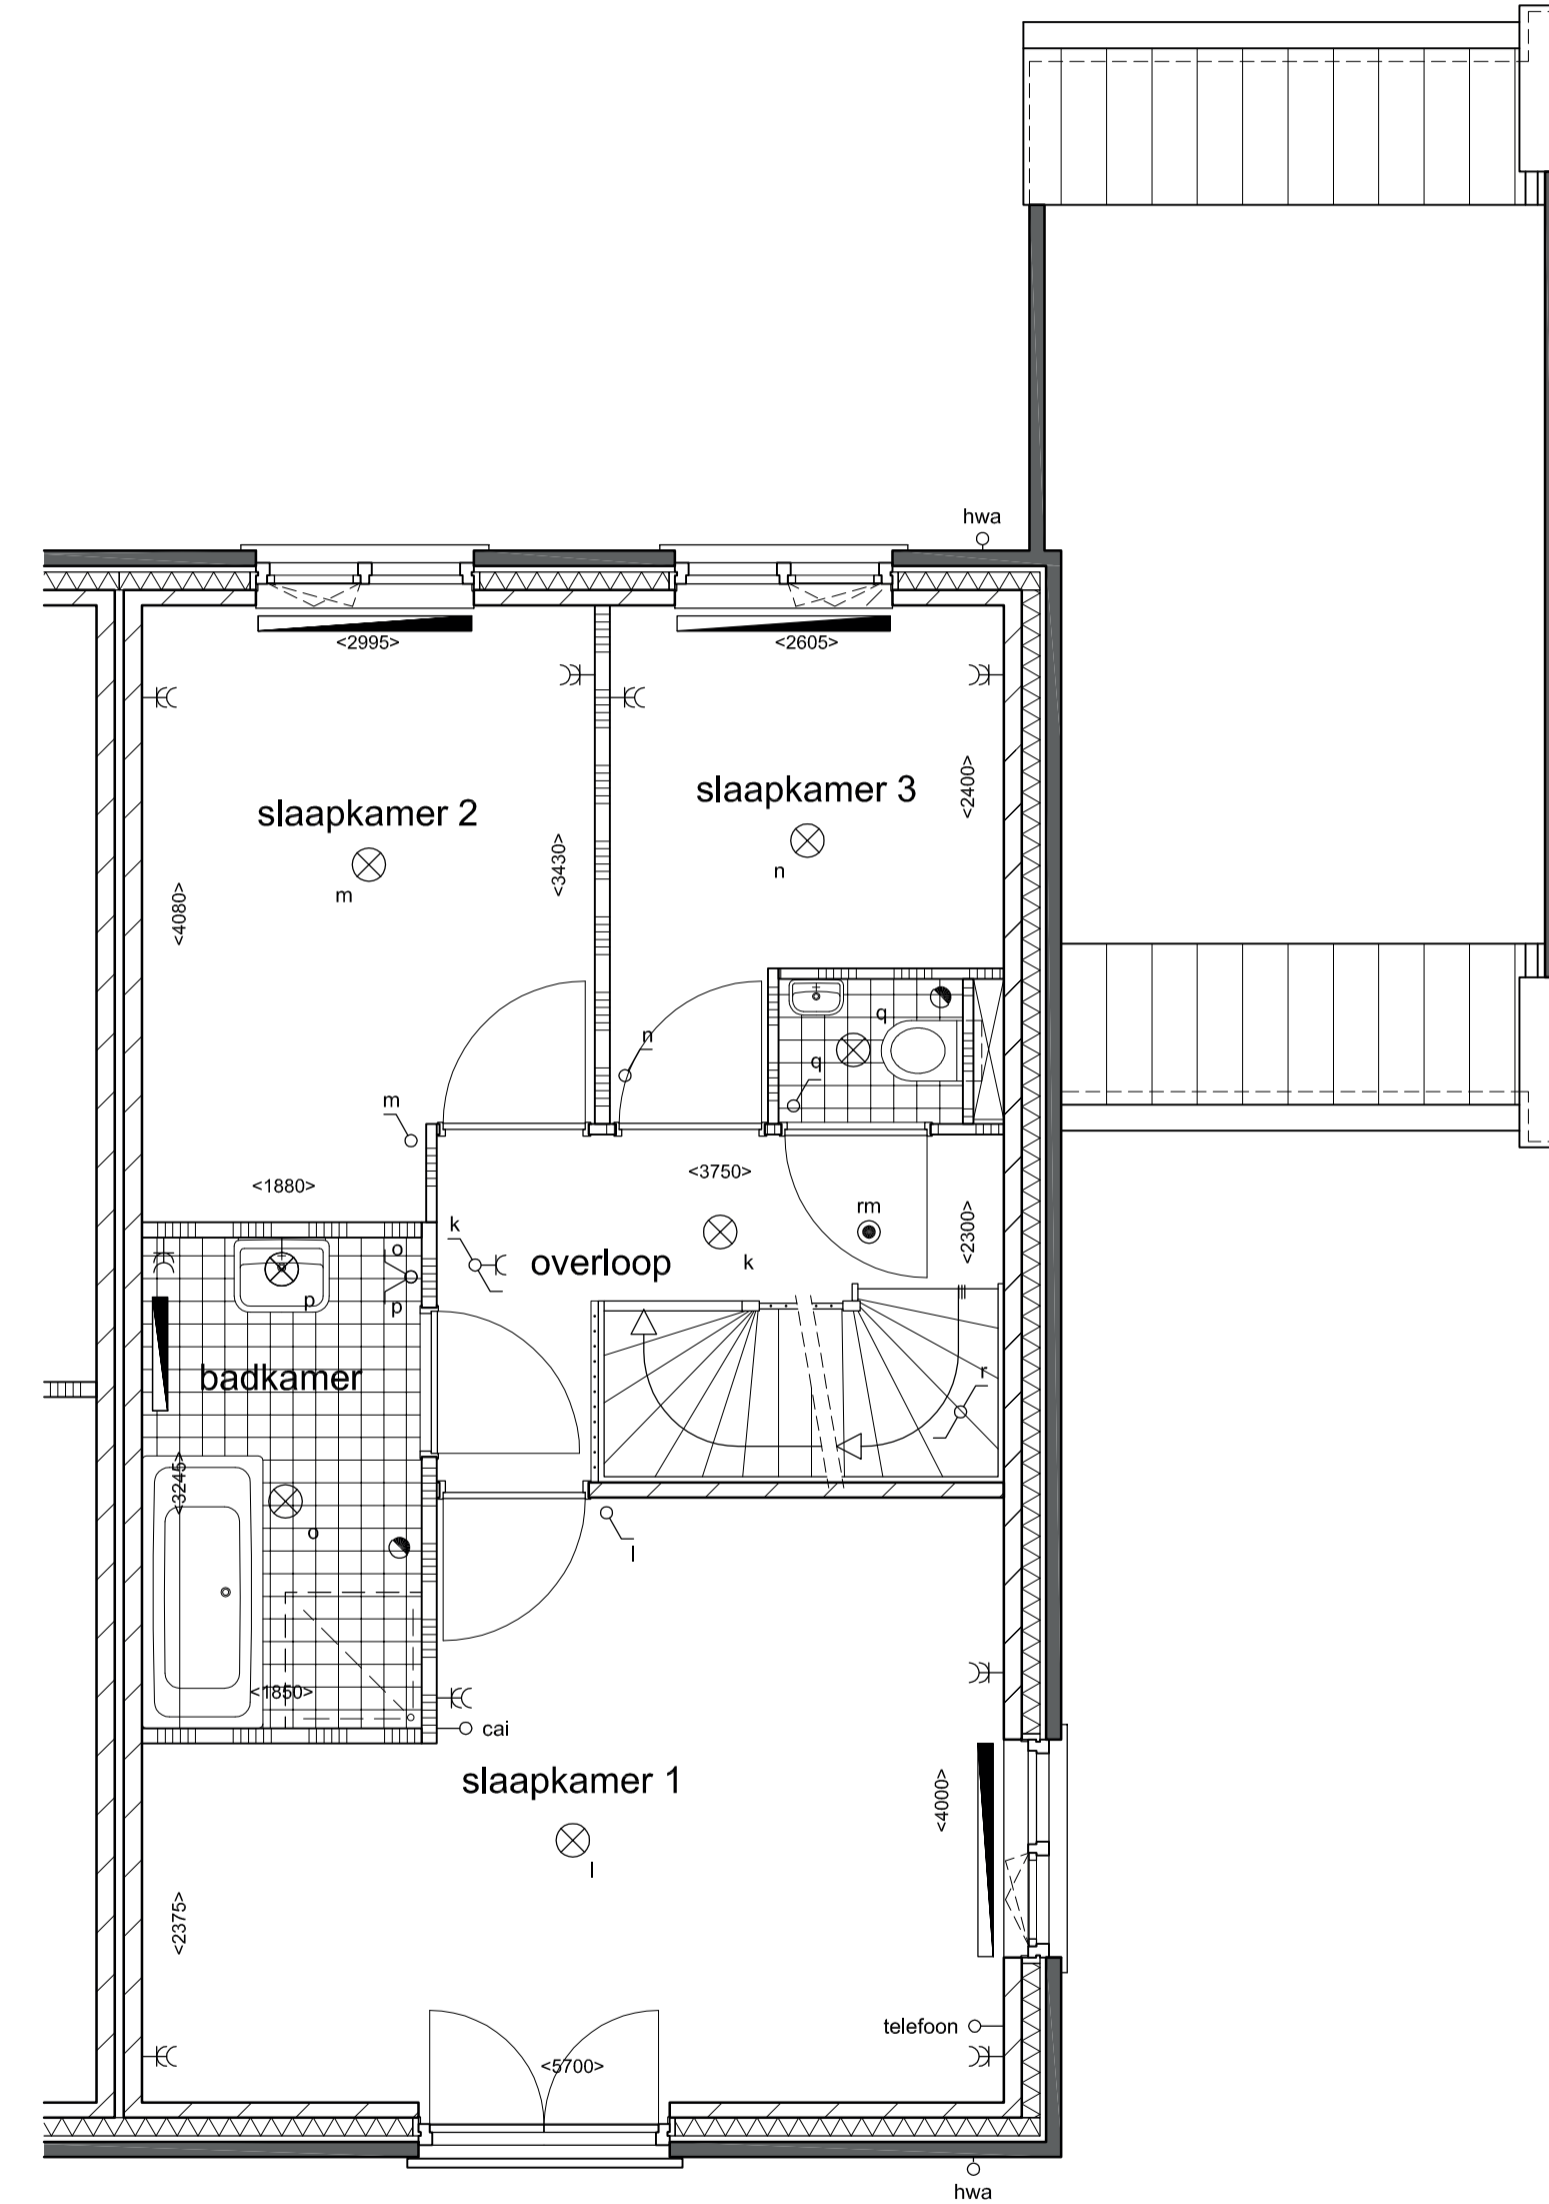

1e verdieping

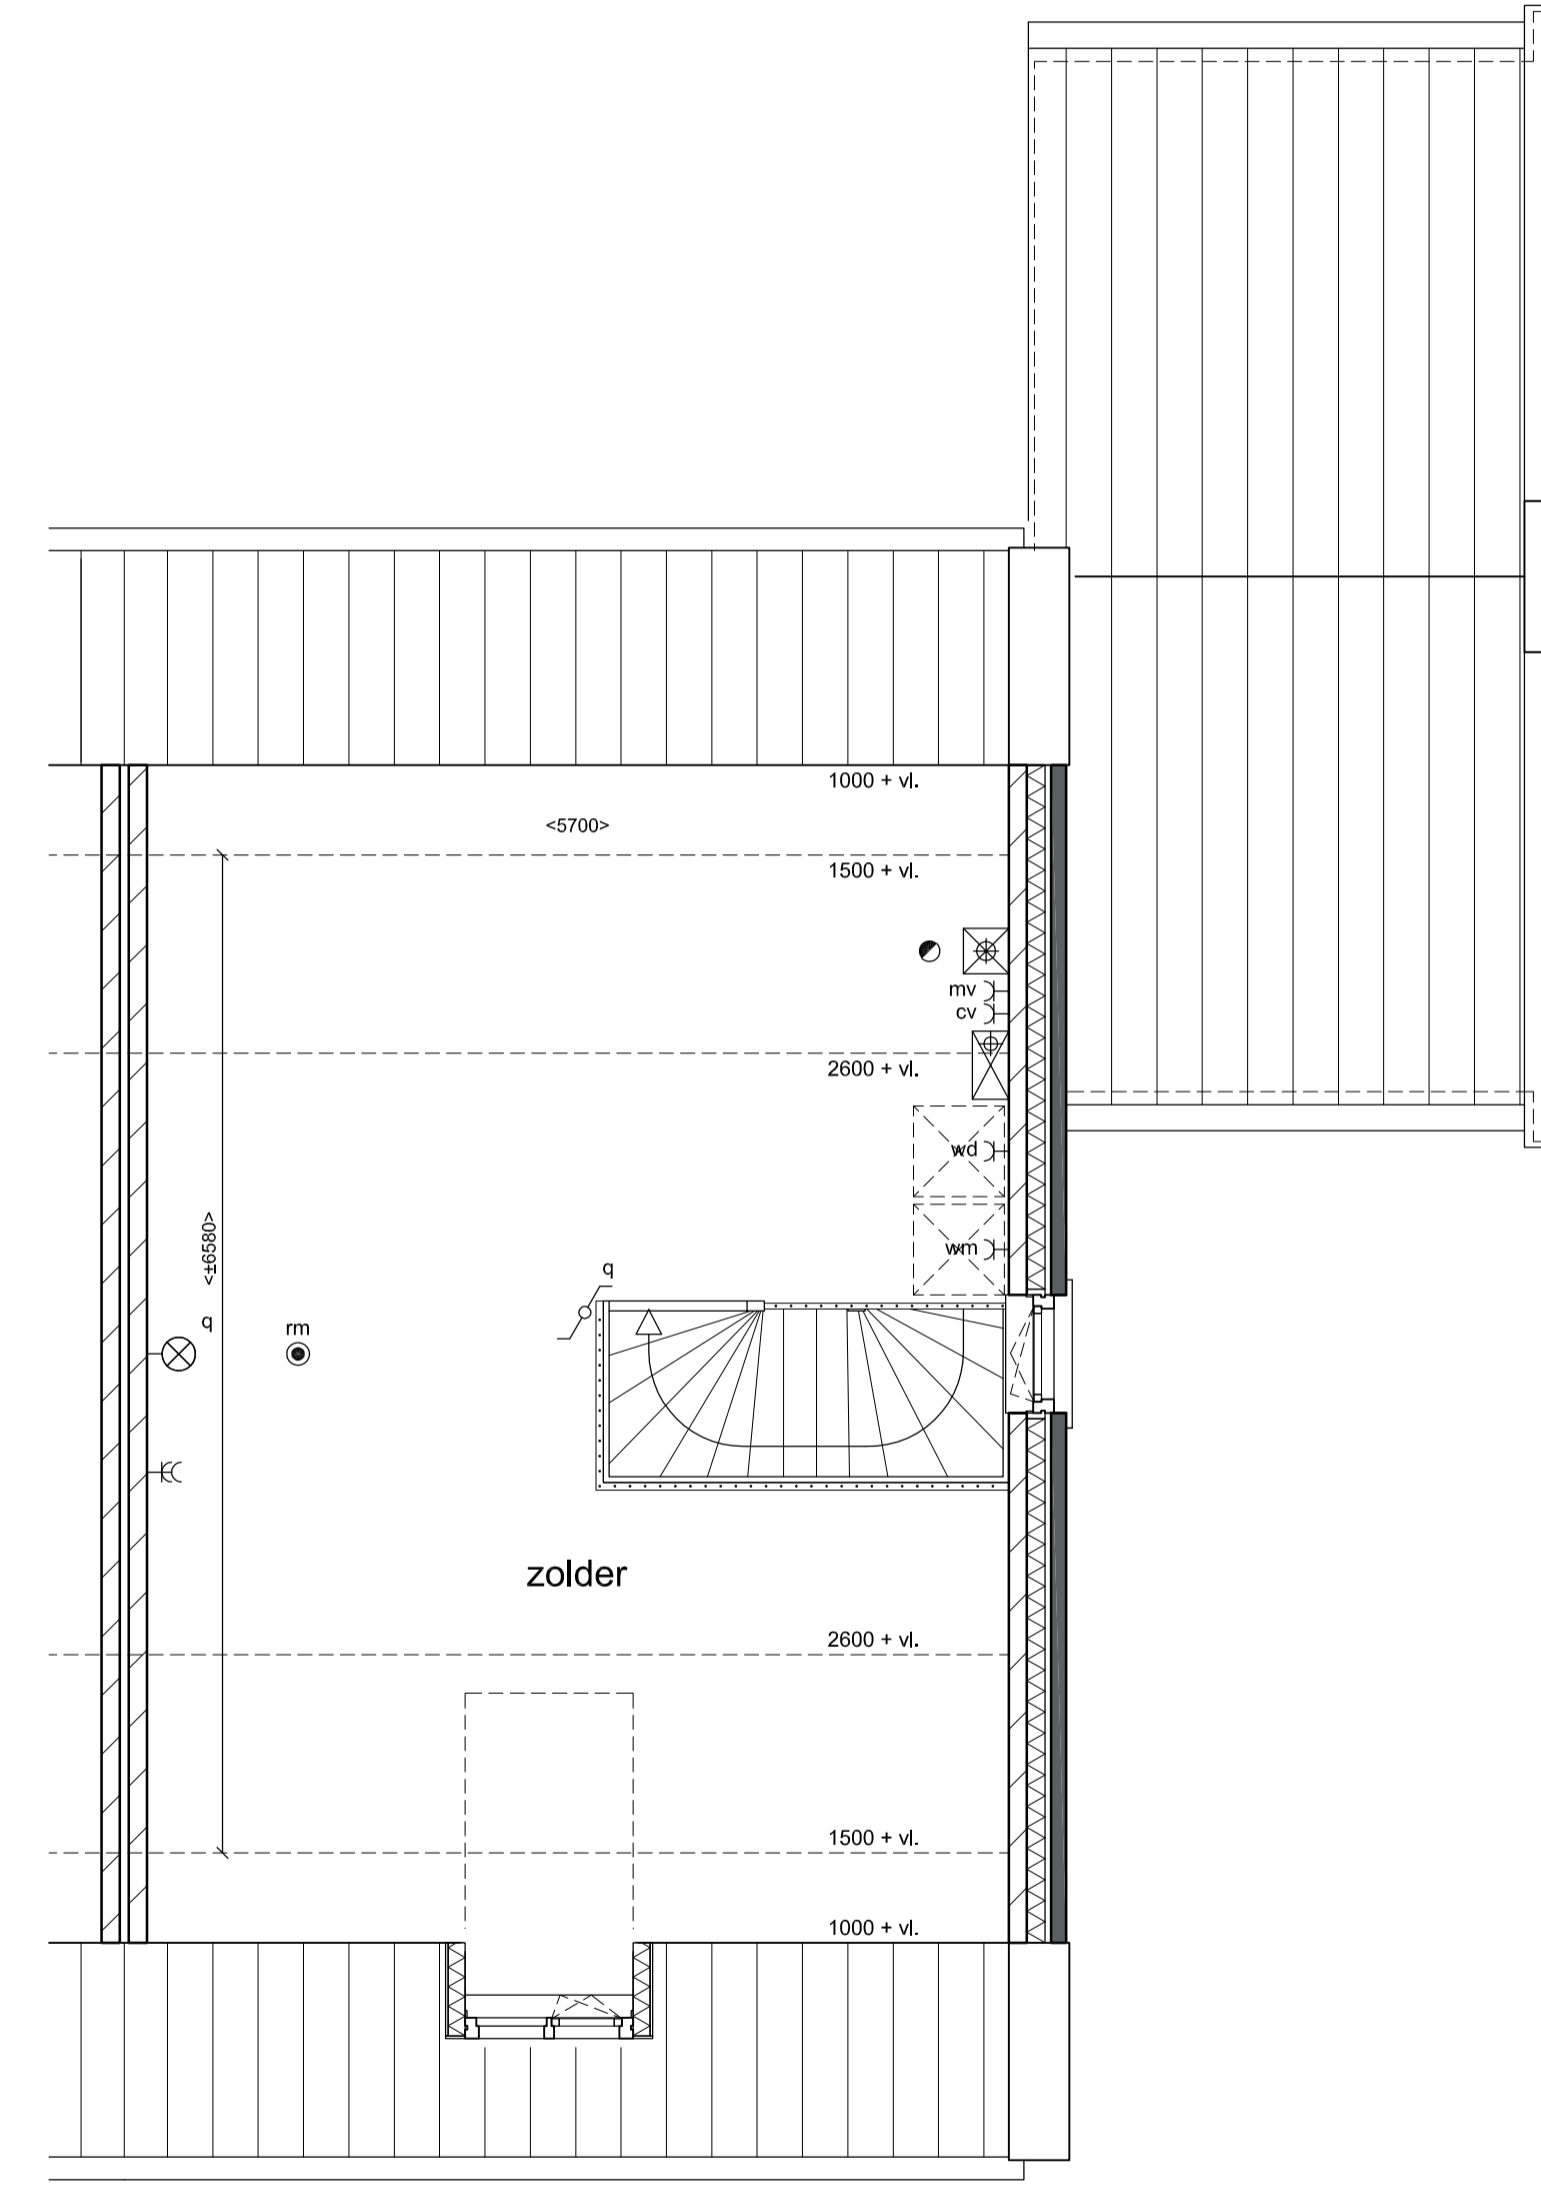

2e verdieping

## Assenrade Waterkant Twee-onder-één-kapwoning - Vesting

Plattegronden

Bouwnummer 13

Schaal 1:50

31-3-2017

  
**ASSENRADE  
WATERKANT**

*Wonen aan het water in Hattem*