

gevels


schaal 1:100



voorgevel
noord westgevel




achtergevel
zuid oostgevel

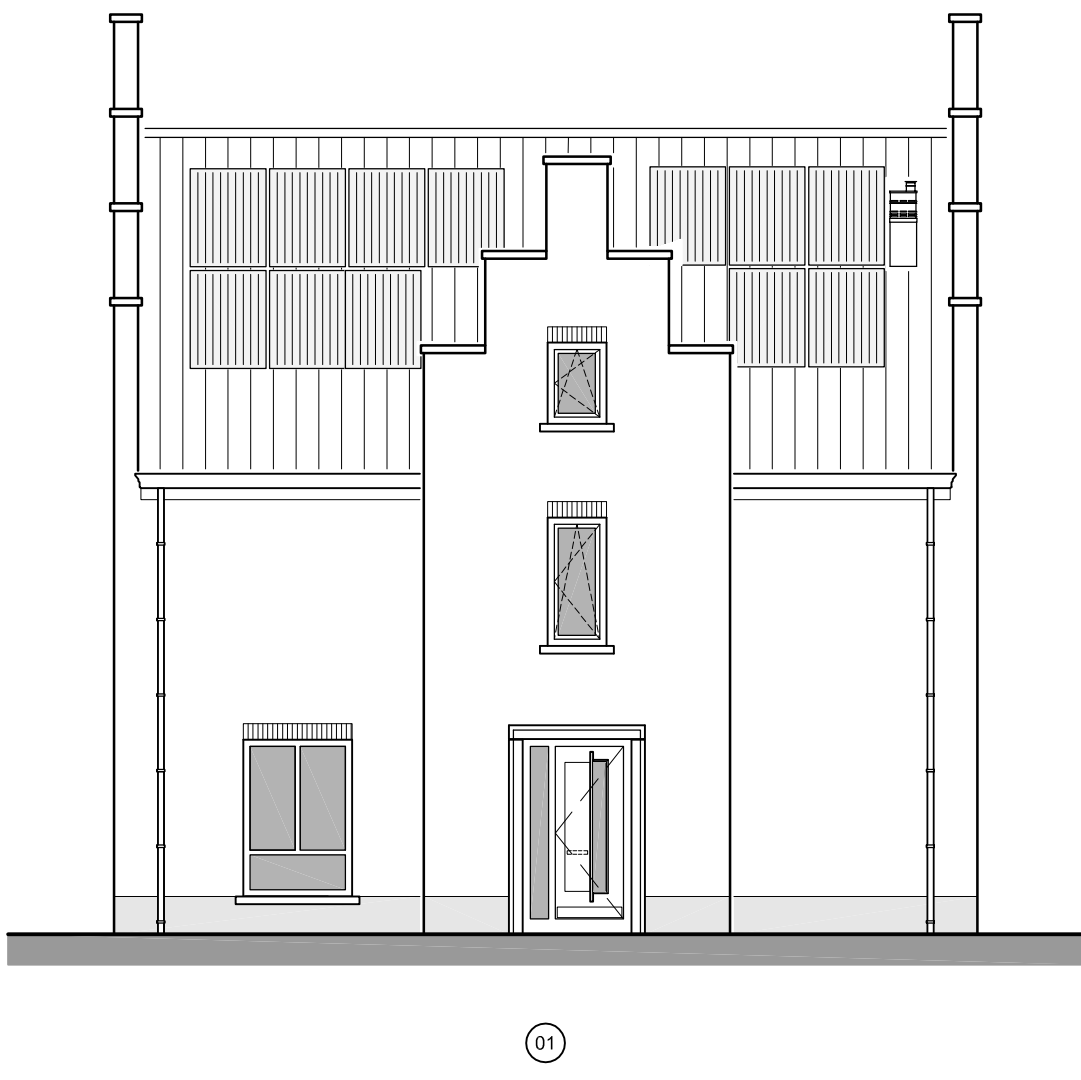


rechter zijgevel
zuid westgevel

doorsnede

schaal 1:100

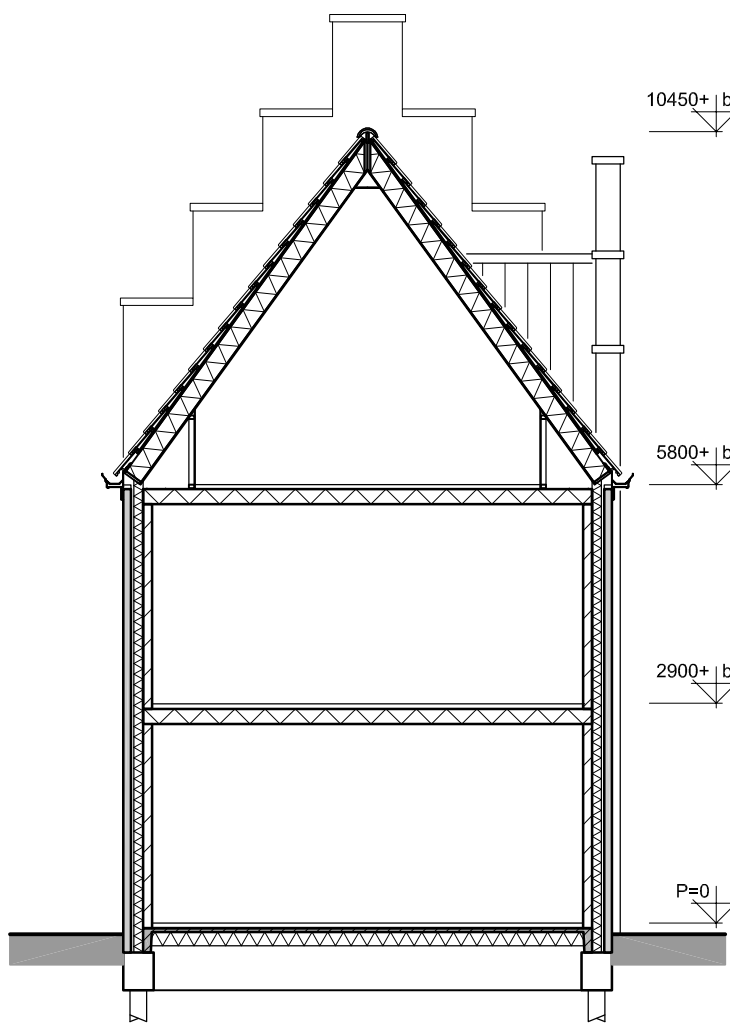


doorsnede woning

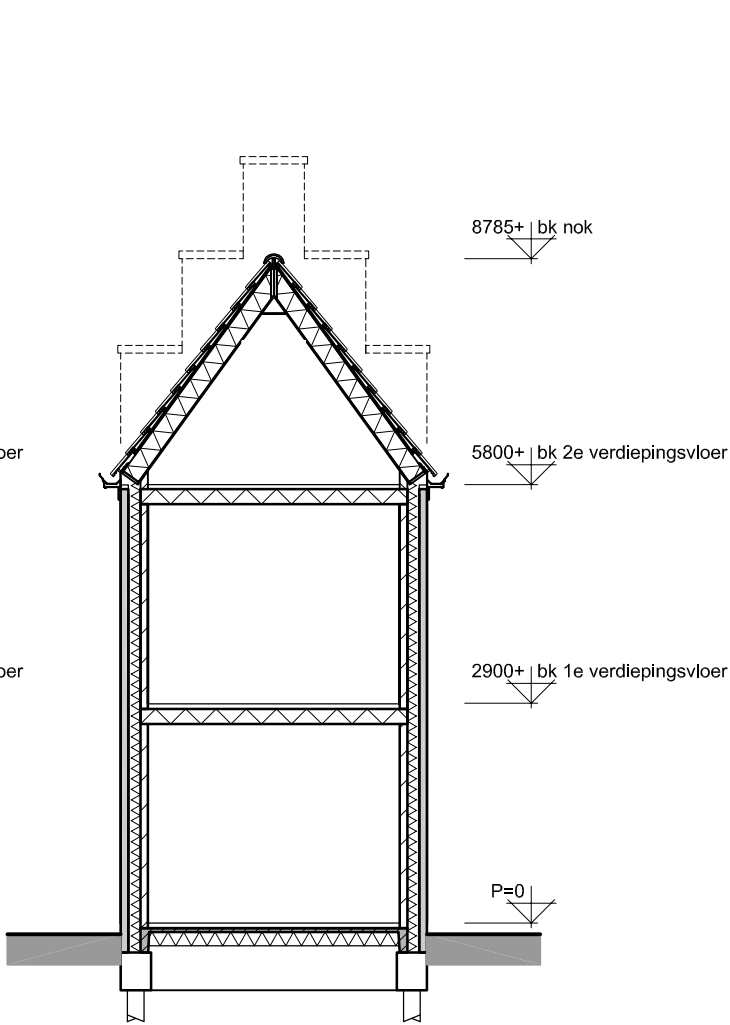

doorsnede tpv ingang


situatie

schaal 1:1000

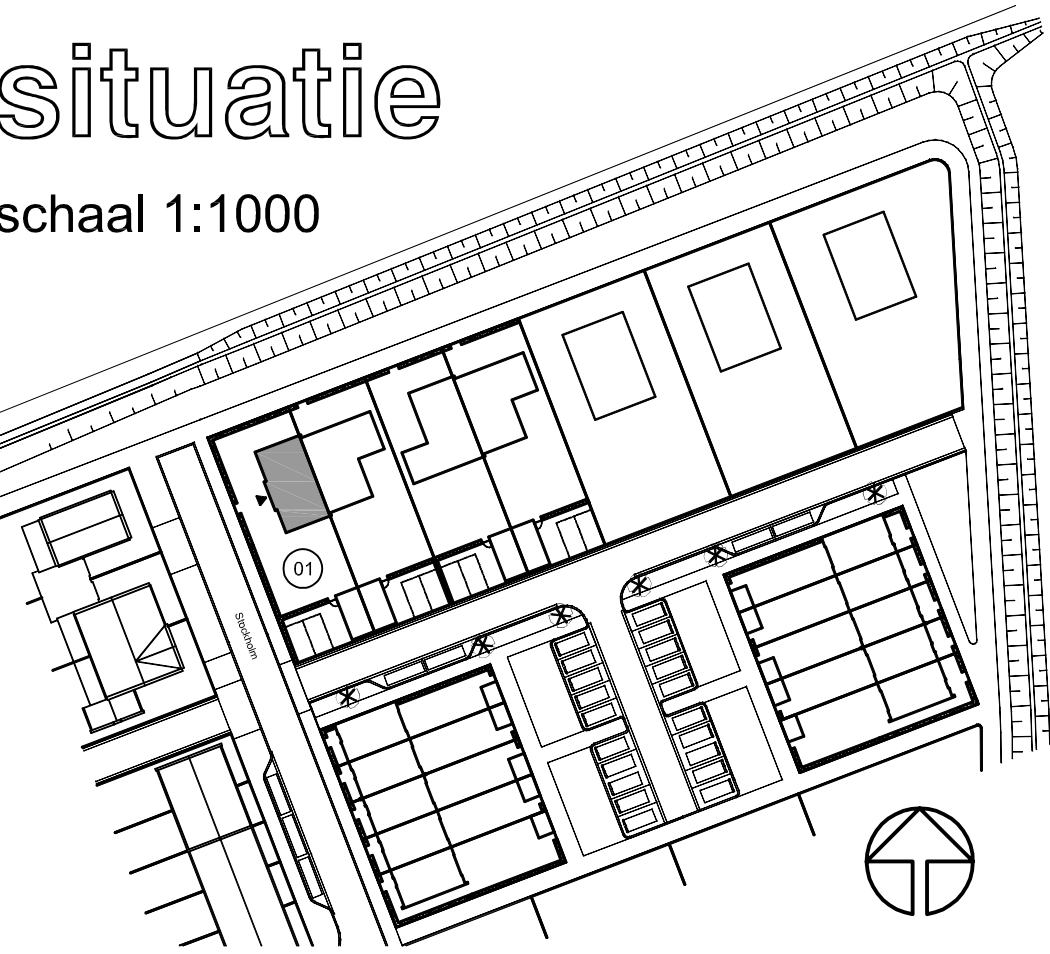


plattegronden


schaal 1:50

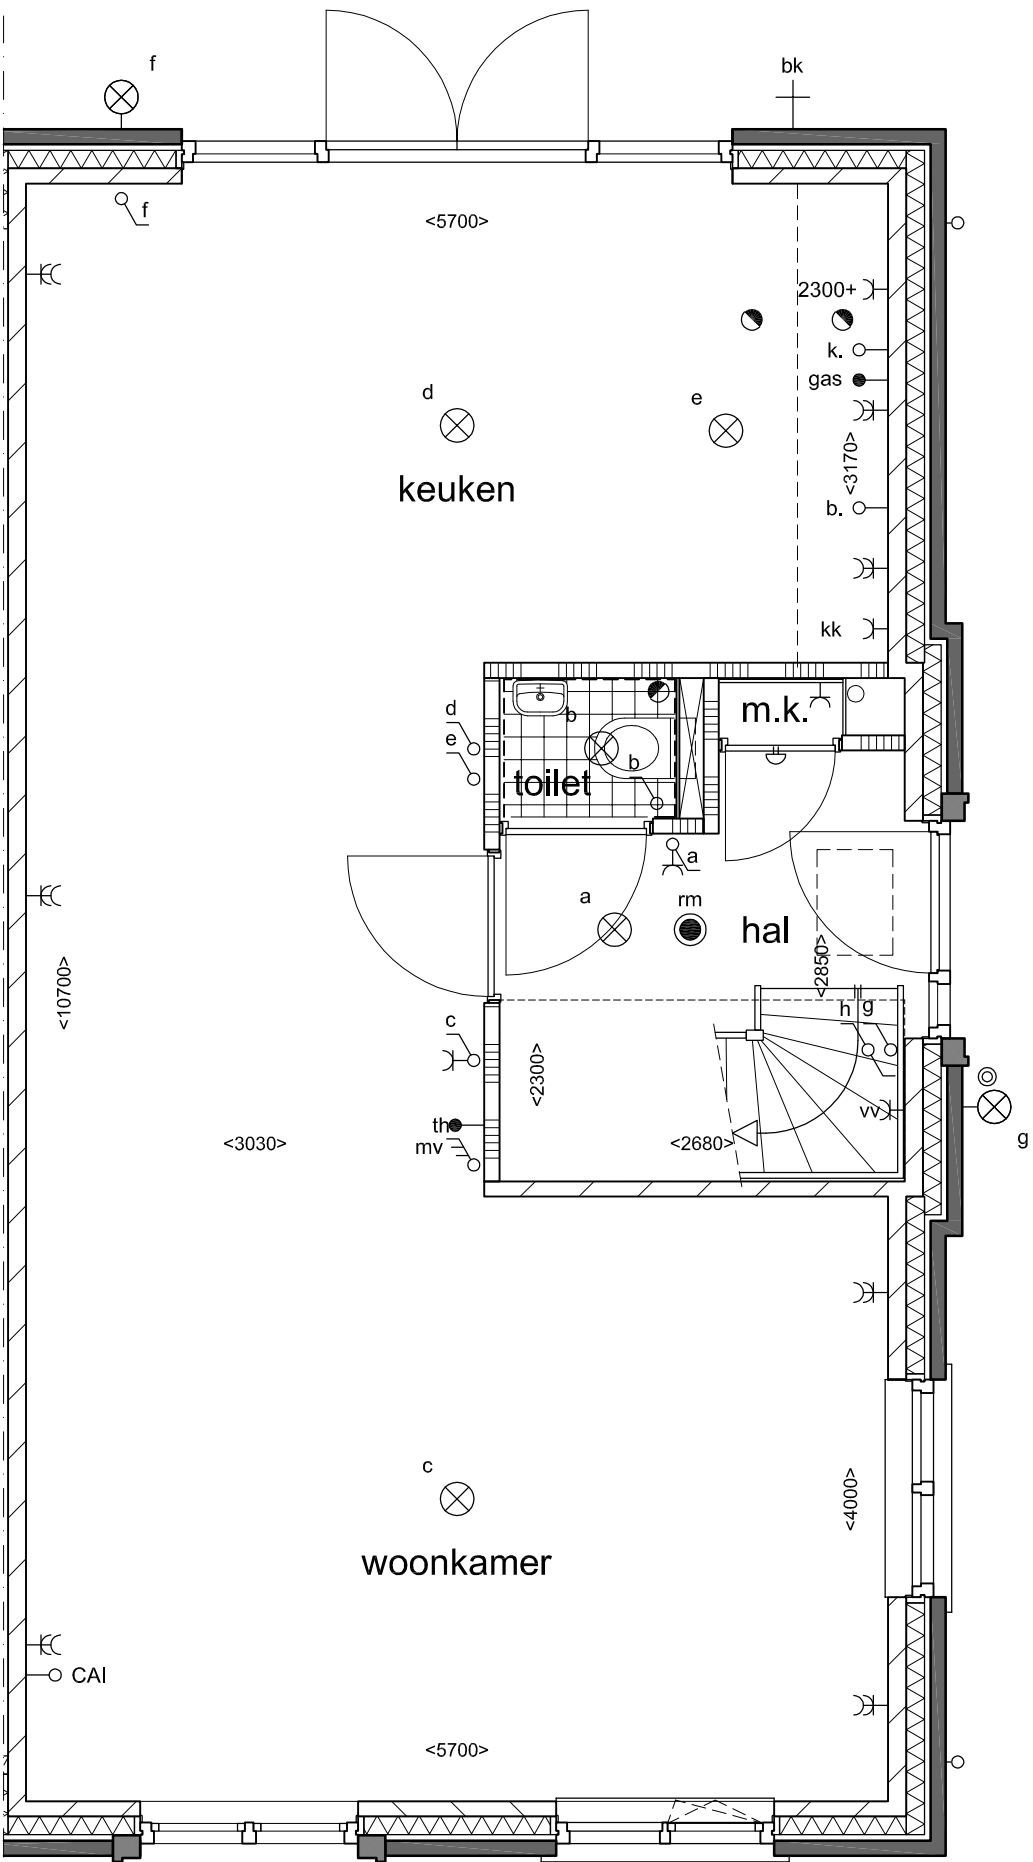

begane grond

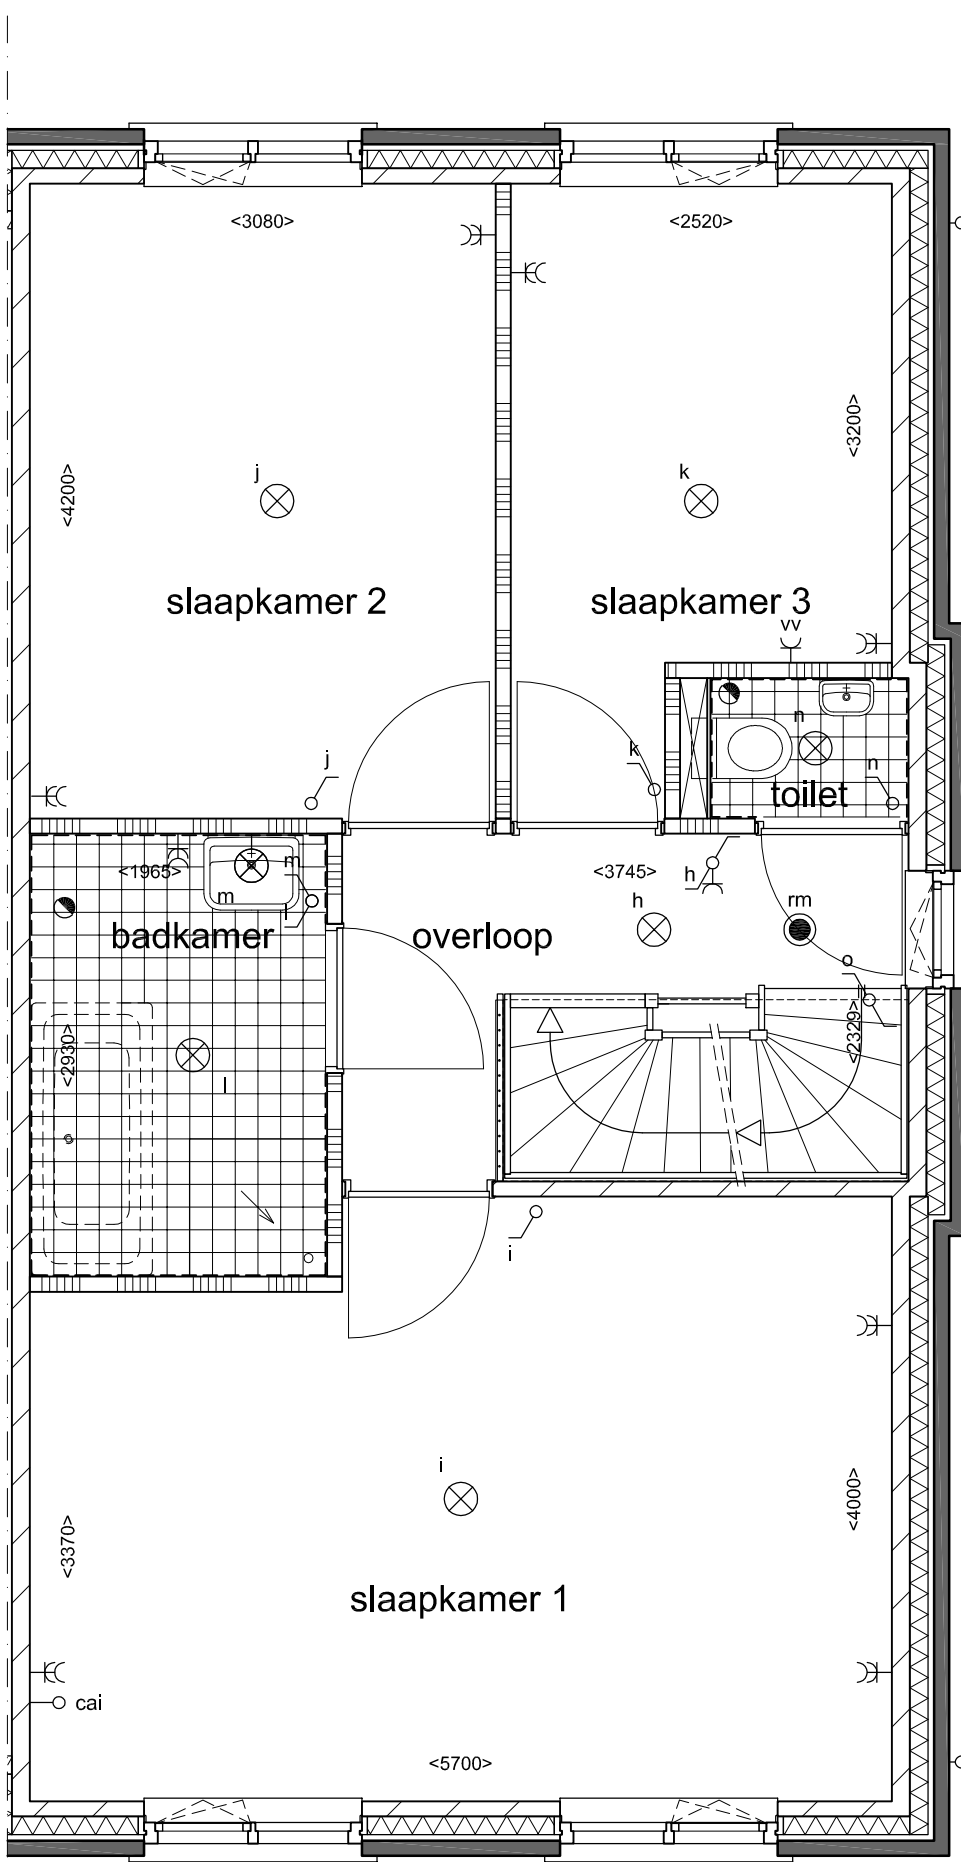

1e verdieping

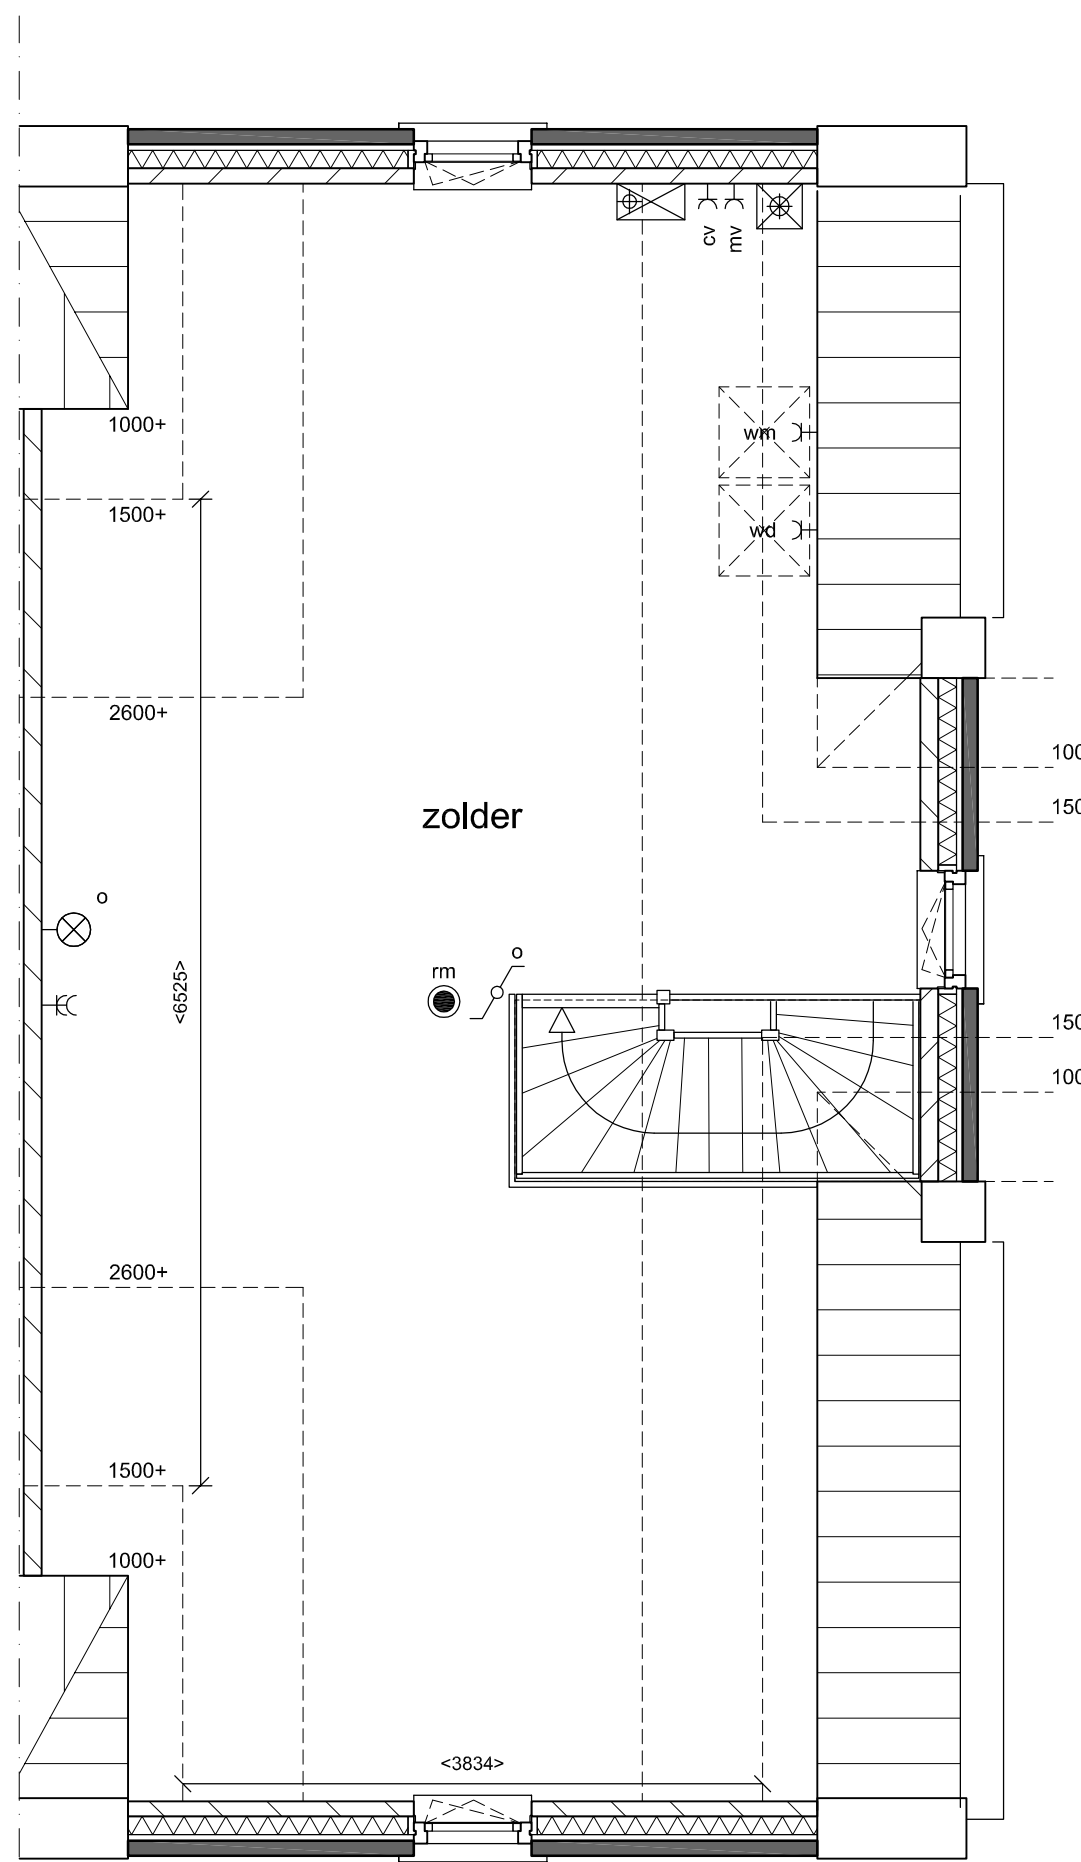

2e verdieping

nieuwbouw 4 woningen
Assenrade te Hattem
bouwnummer 01

schaal 1: 100

datum: 04 09 2019

