



plattegronden

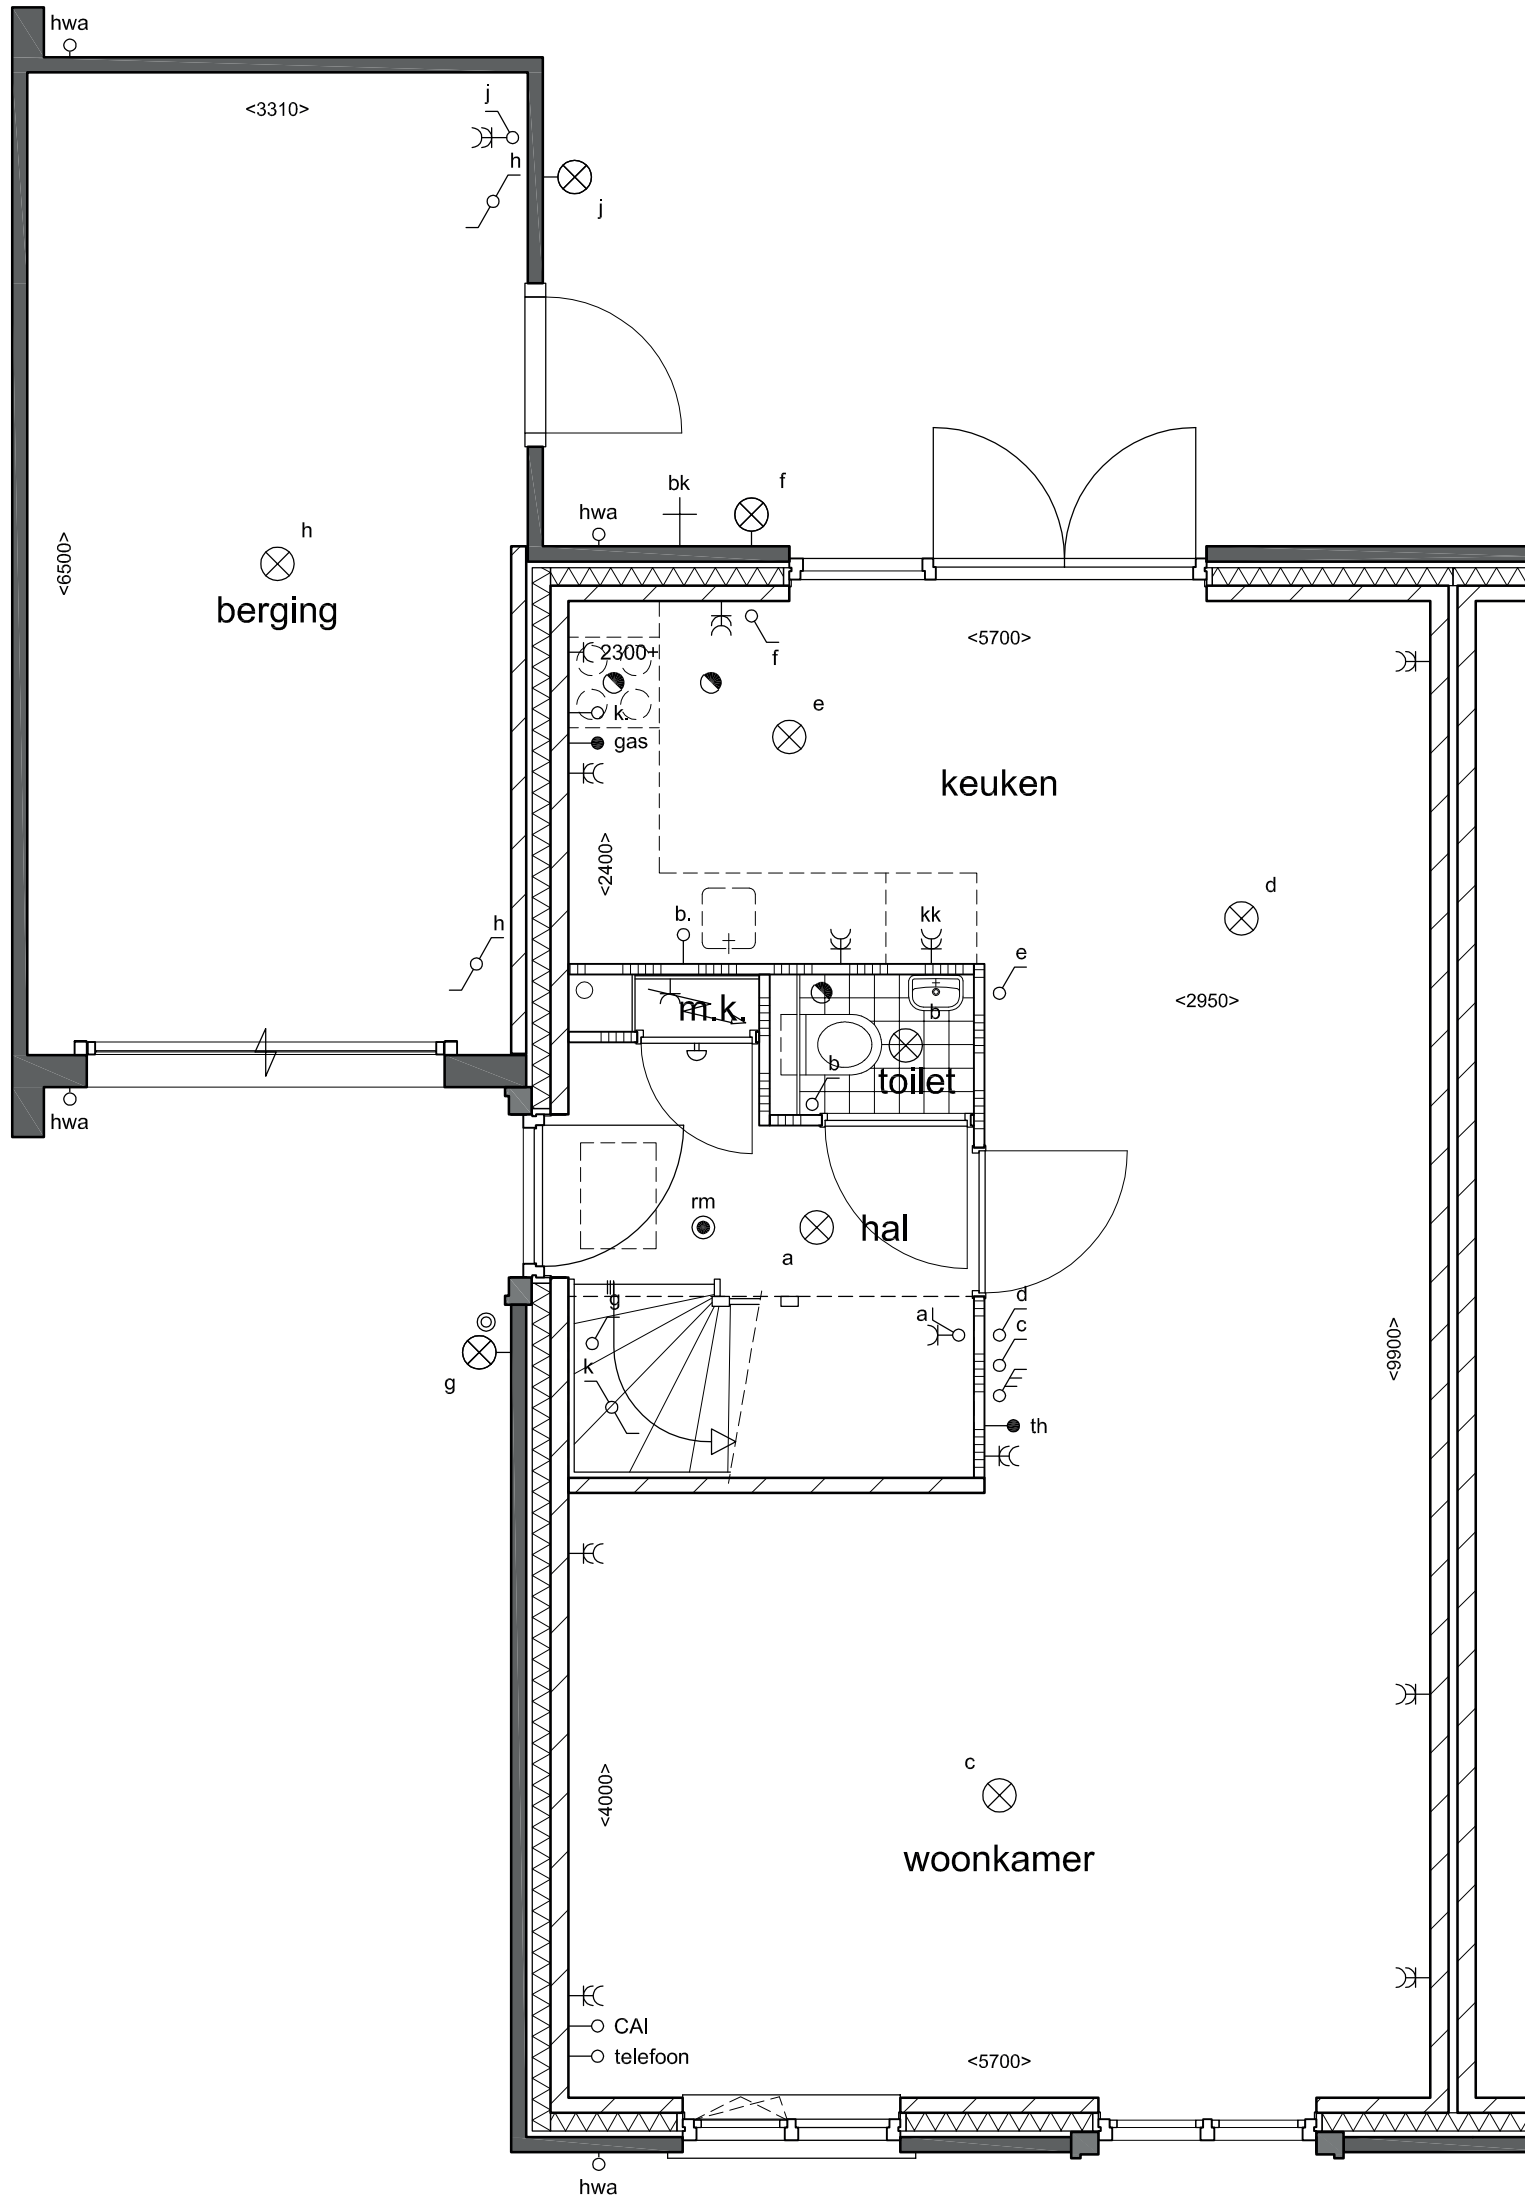


begane grond

12

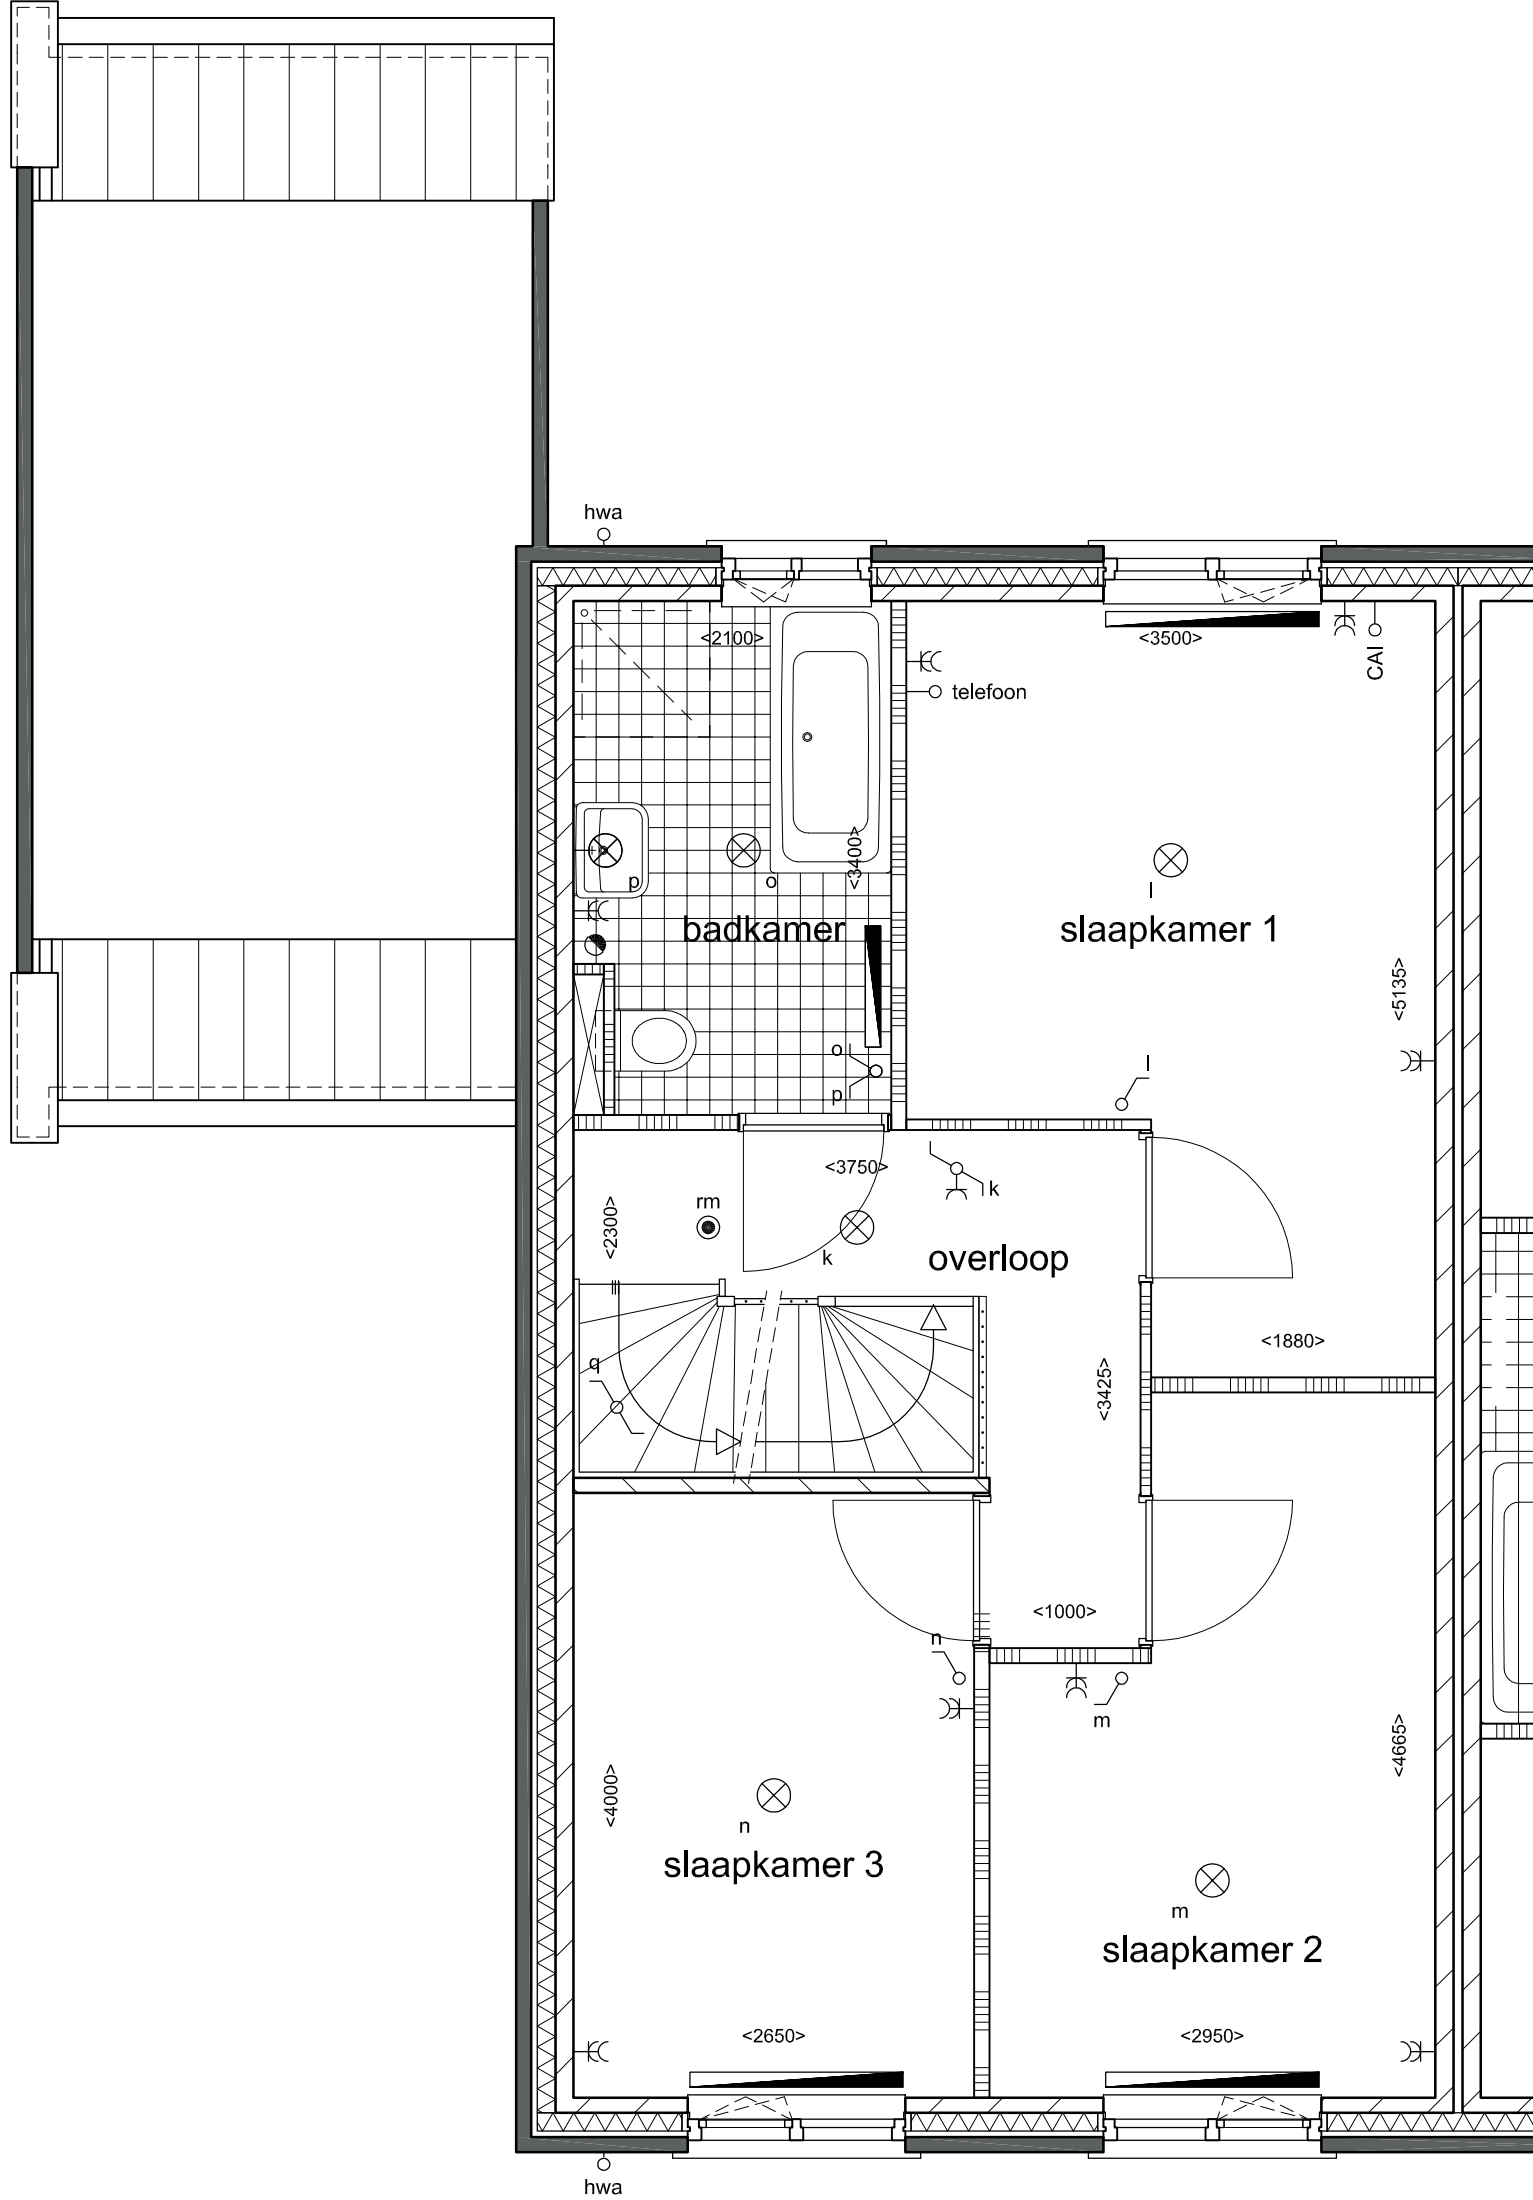

1e verdieping

12

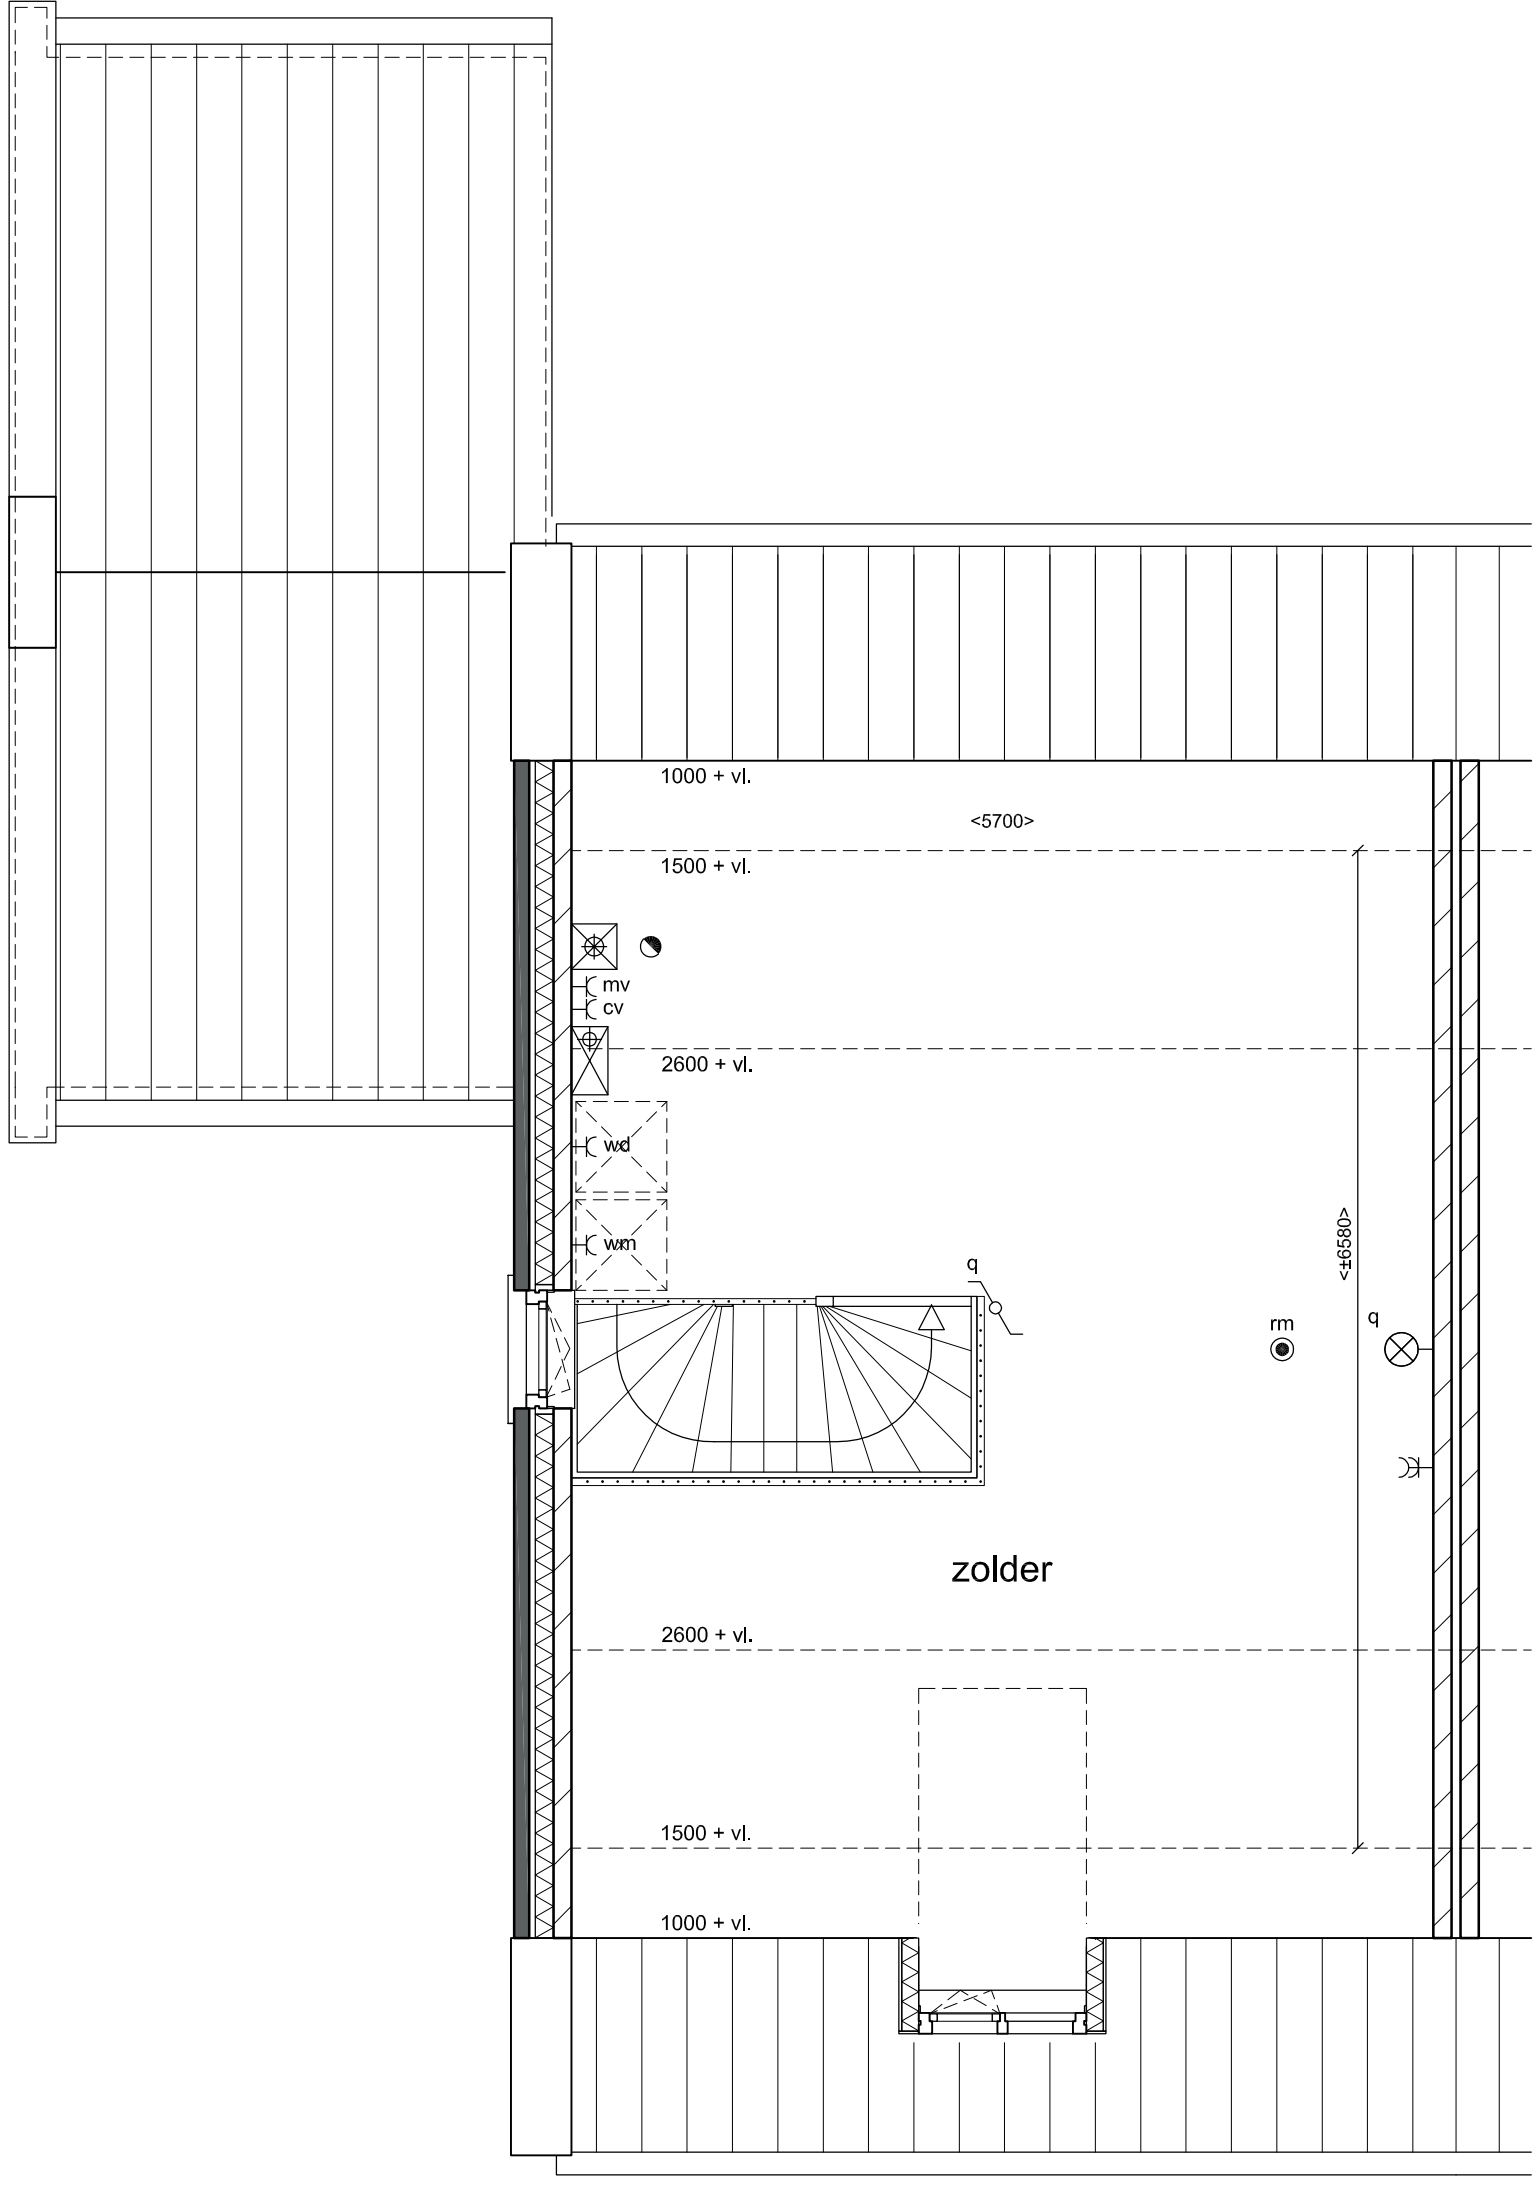

2e verdieping

12

Assenrade Waterkant
Twee-onder-één-kapwoning - Vesting

Plattegronden
Bouwnummer 12
Schaal 1:50
31-3-2017