




plattegronden

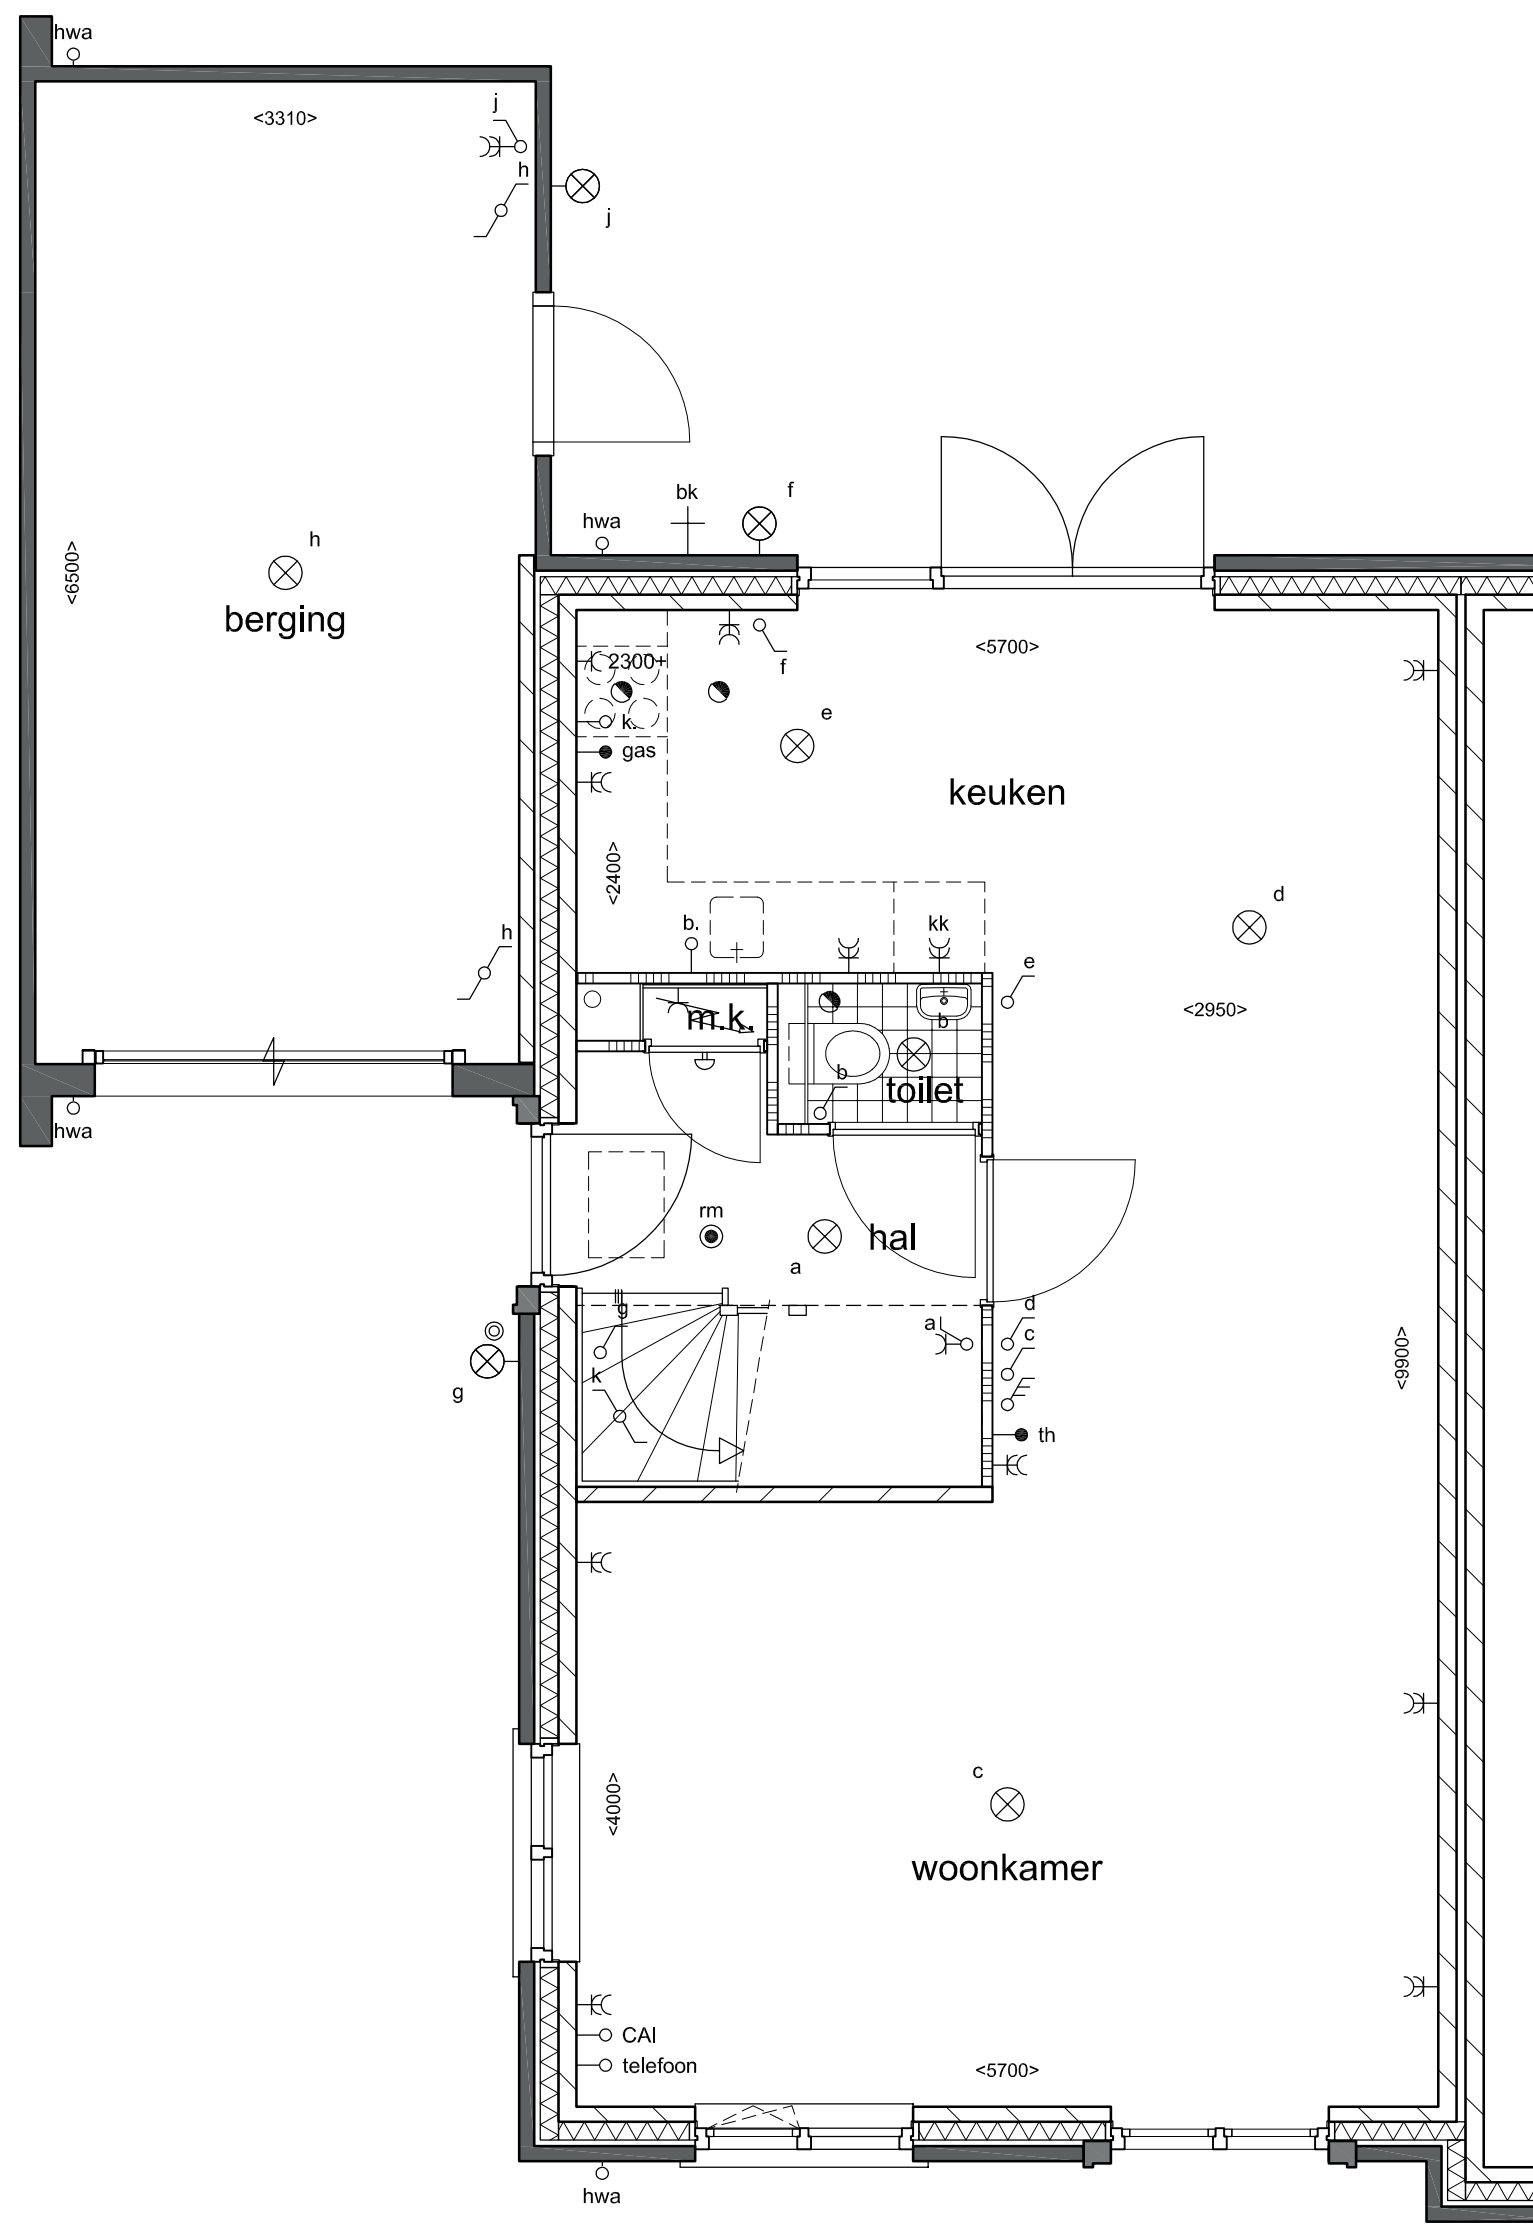

begane grond

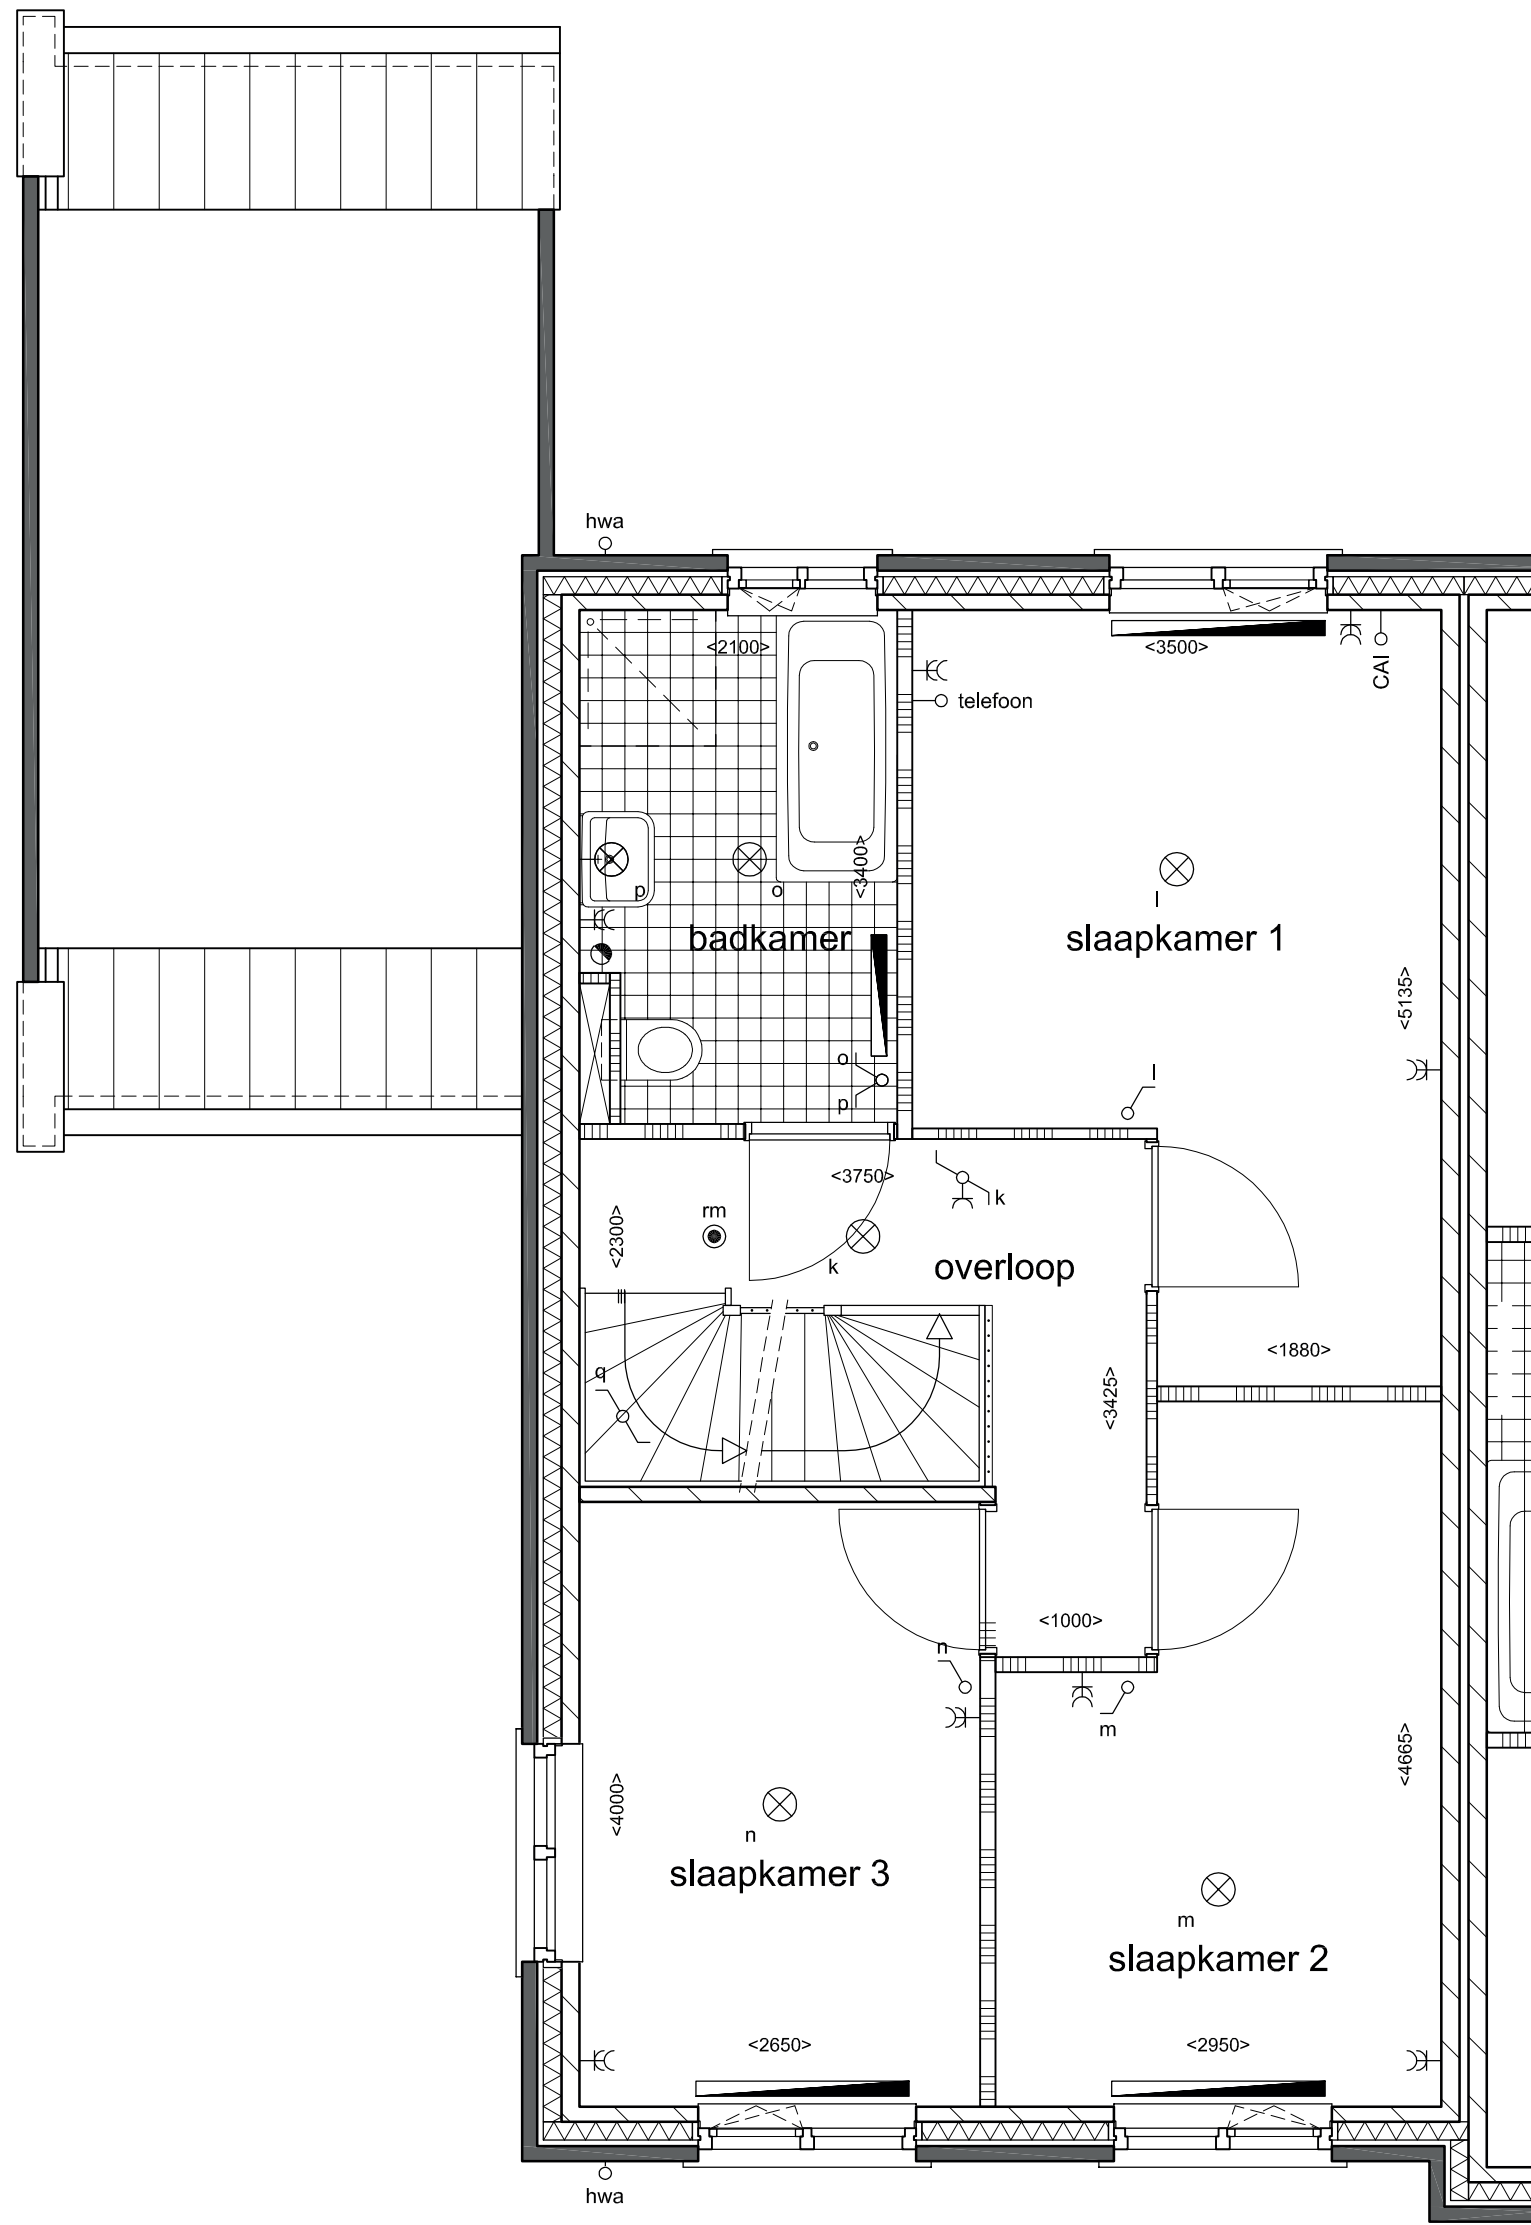

1e verdieping

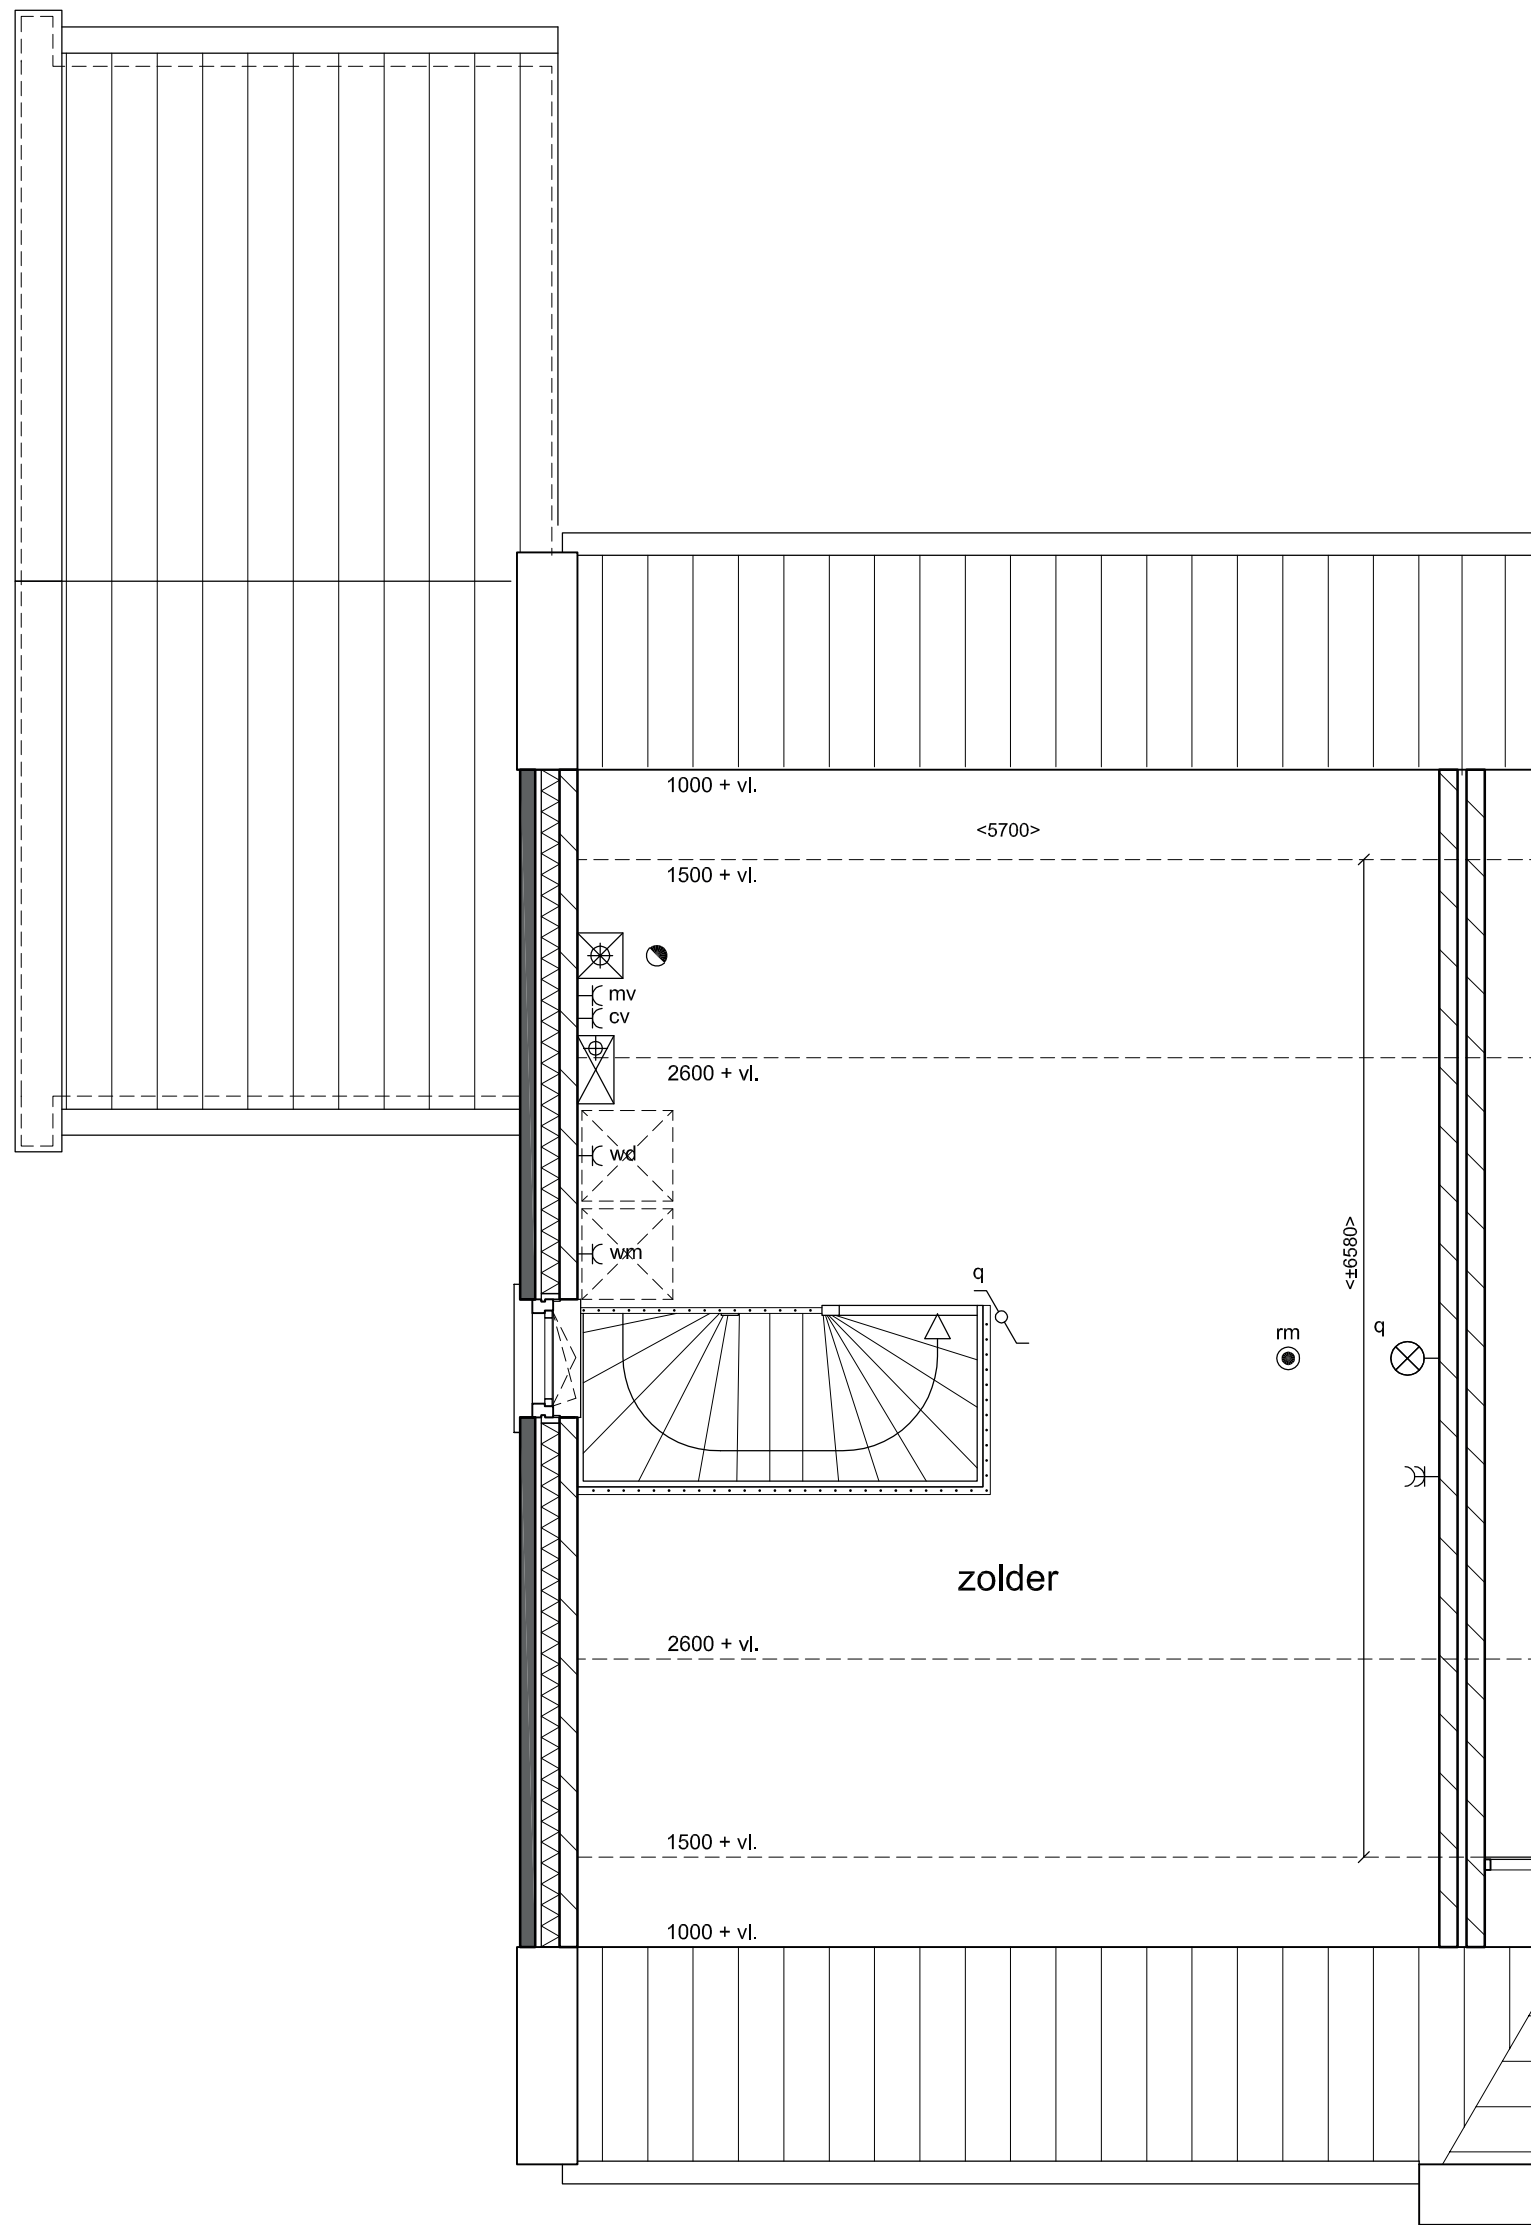

2e verdieping

Assenrade Waterkant
Twee-onder-één-kapwoning - Vesting

Plattegronden
Bouwnummer 7
Schaal 1:50
31-3-2017