

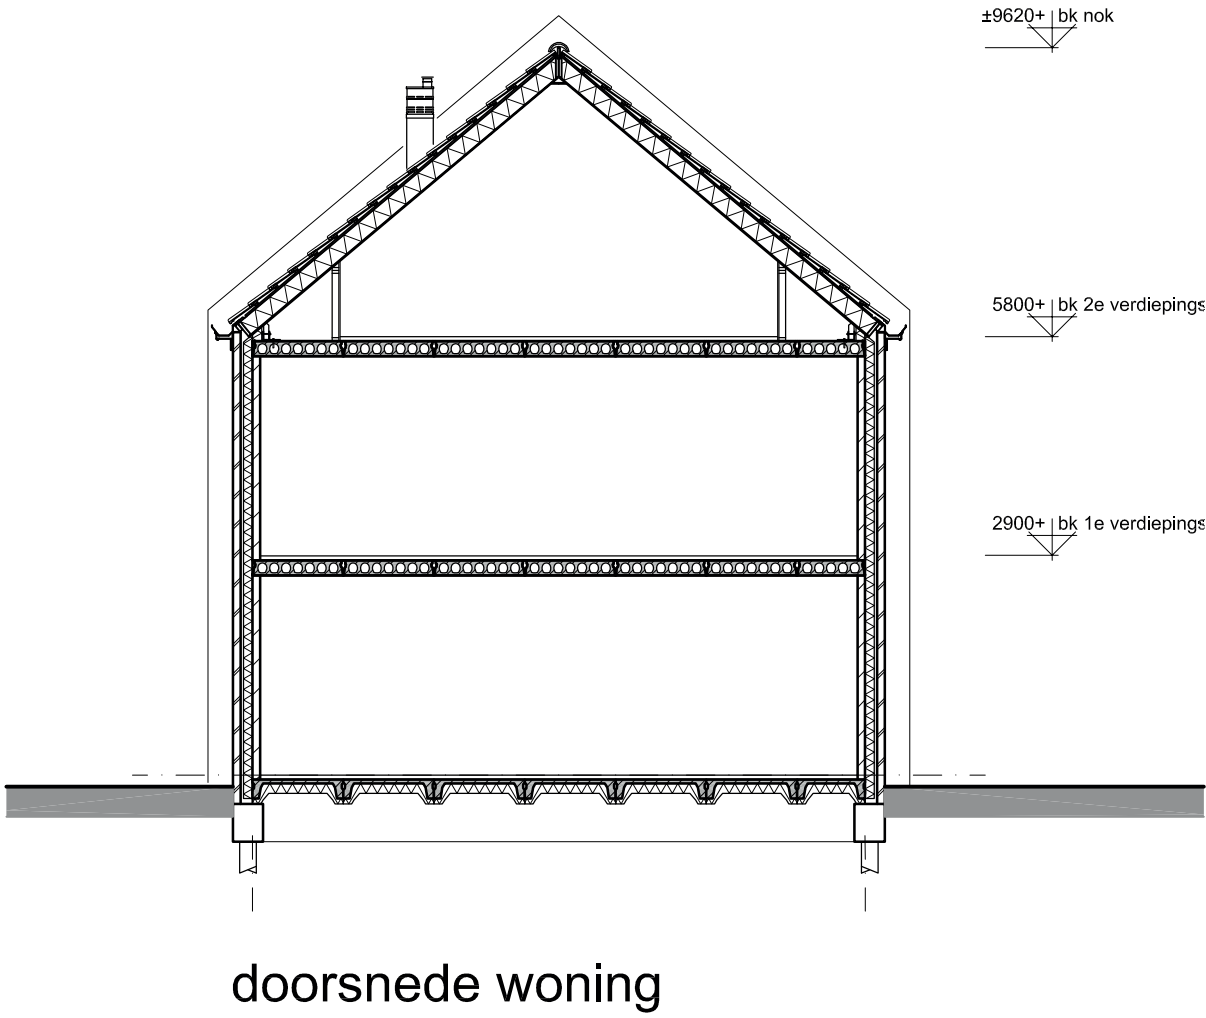
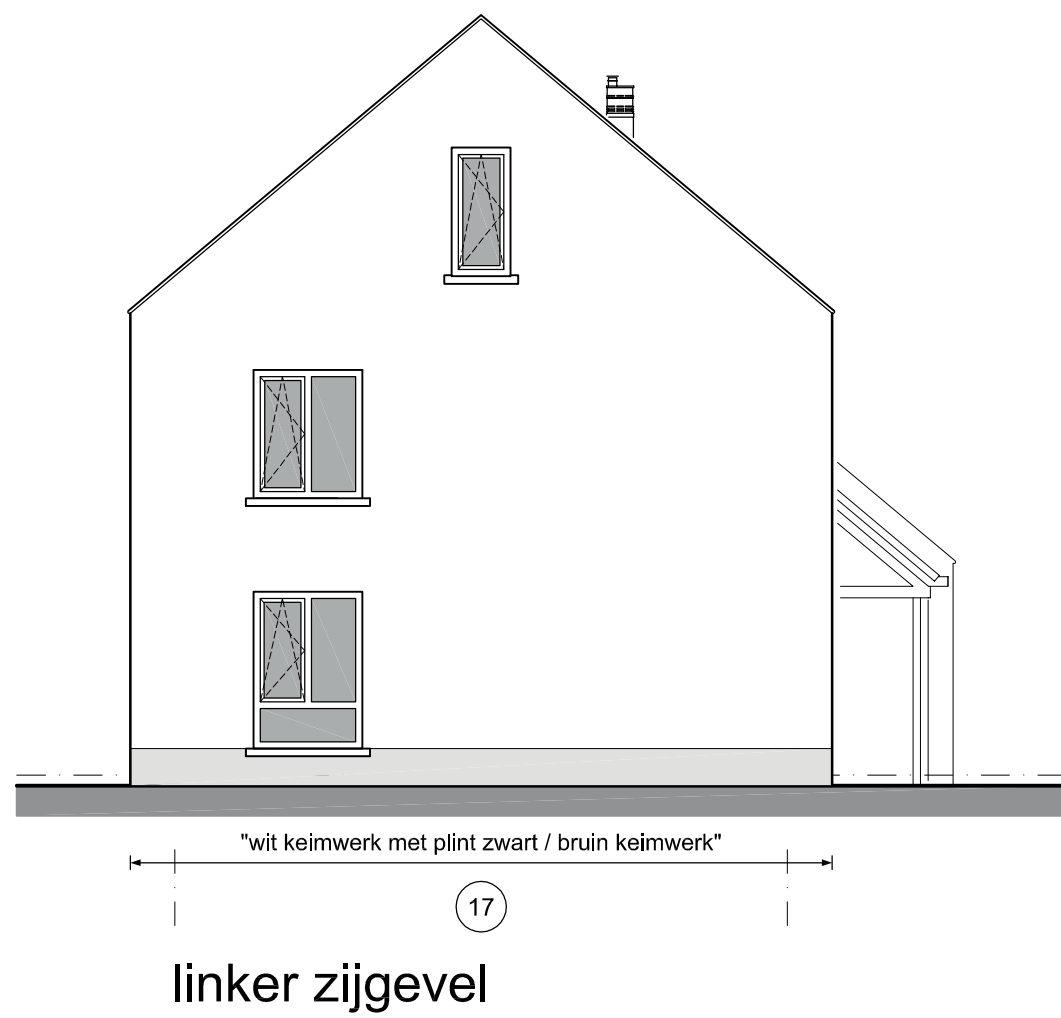
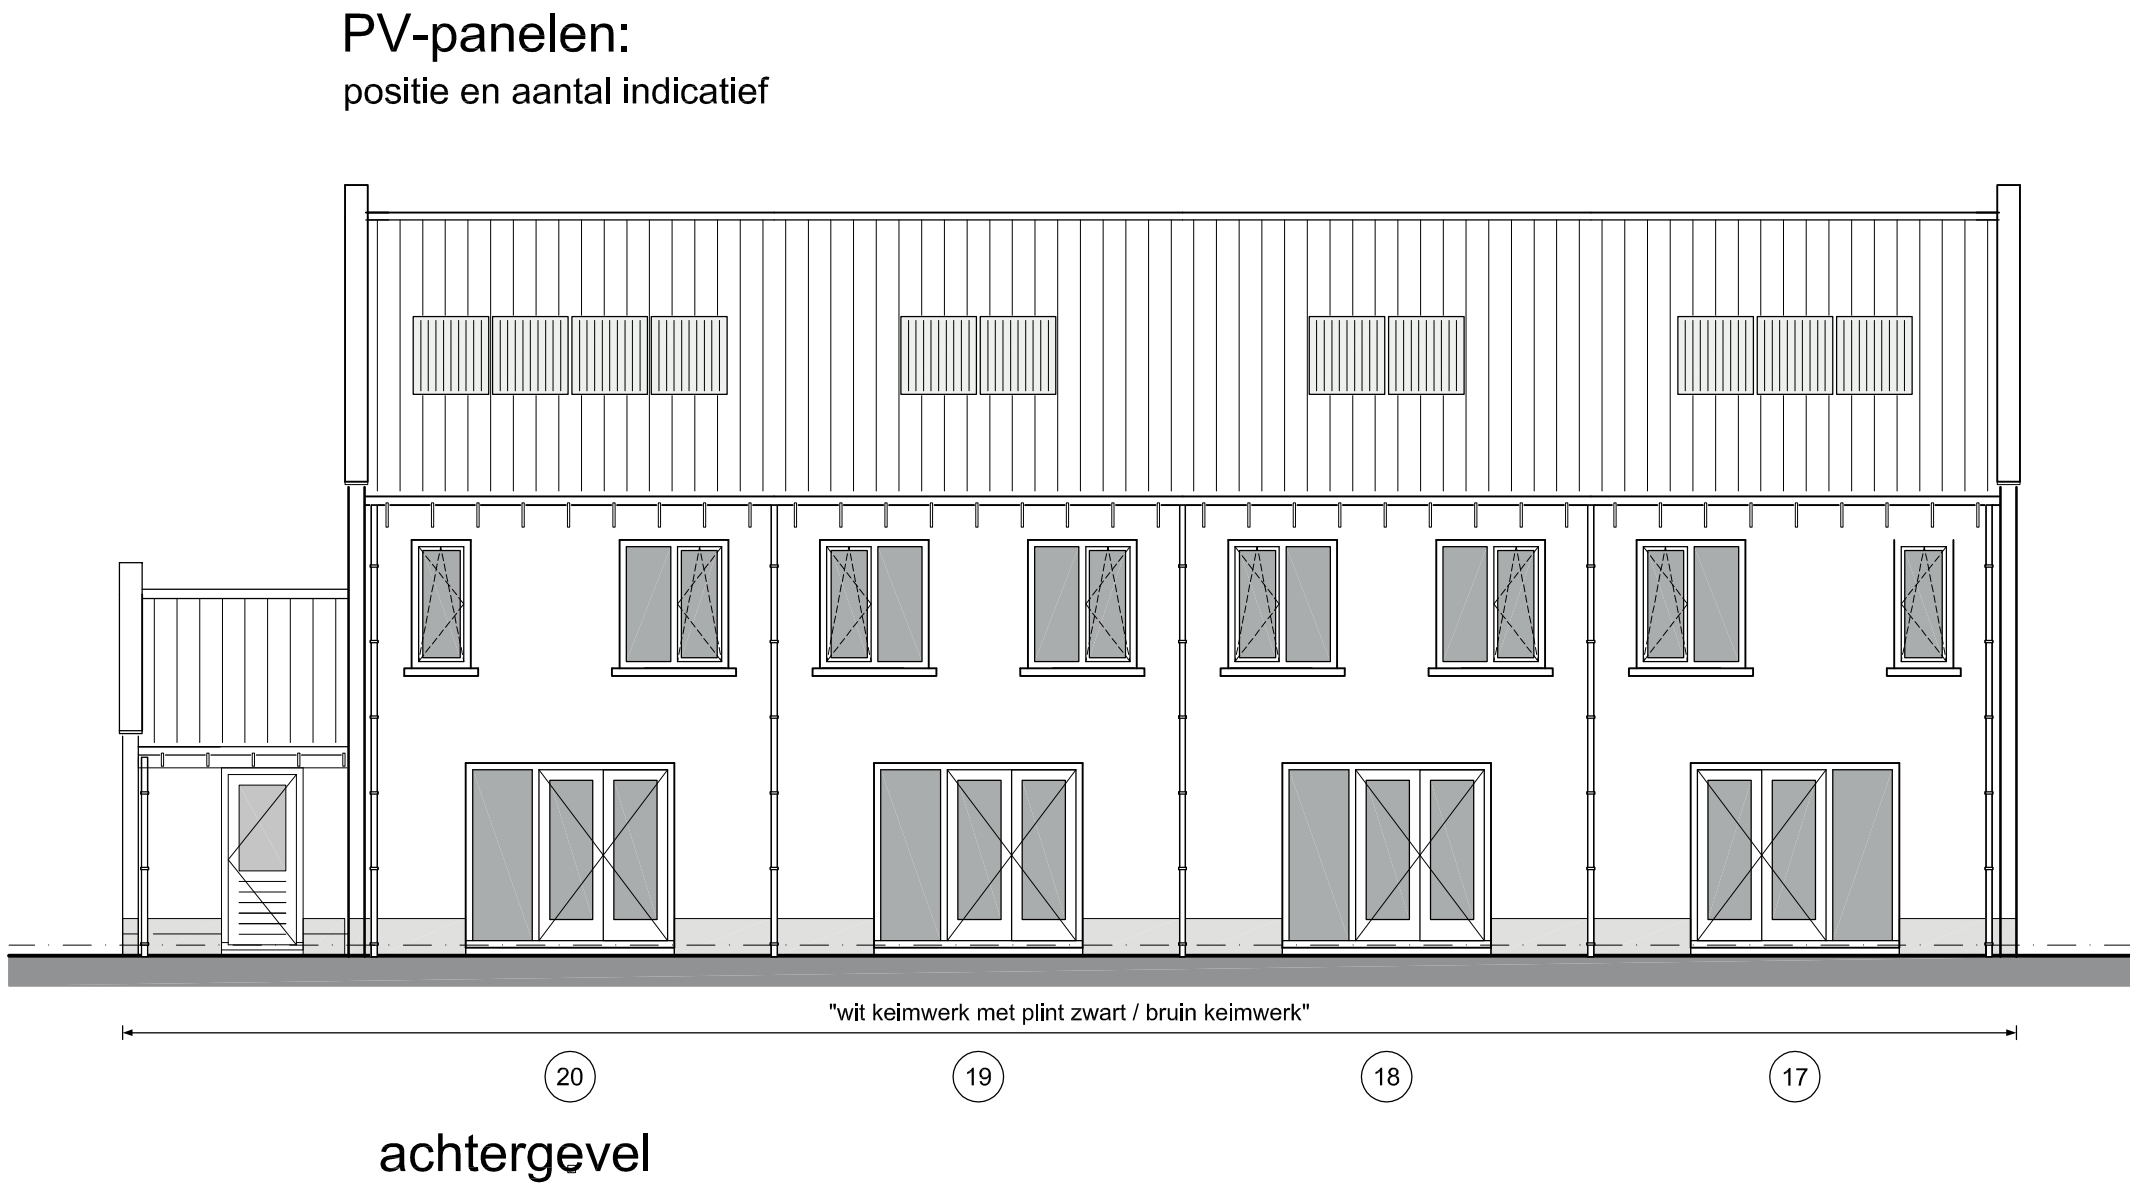
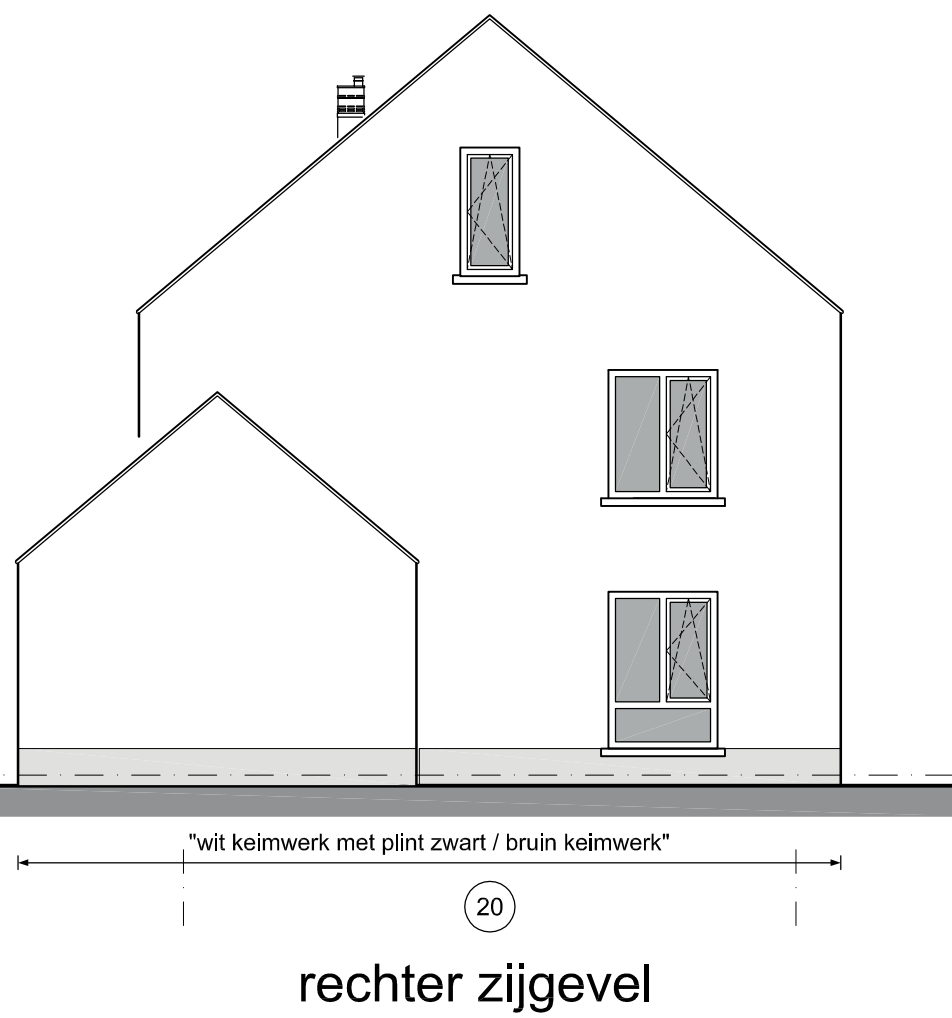


gevels

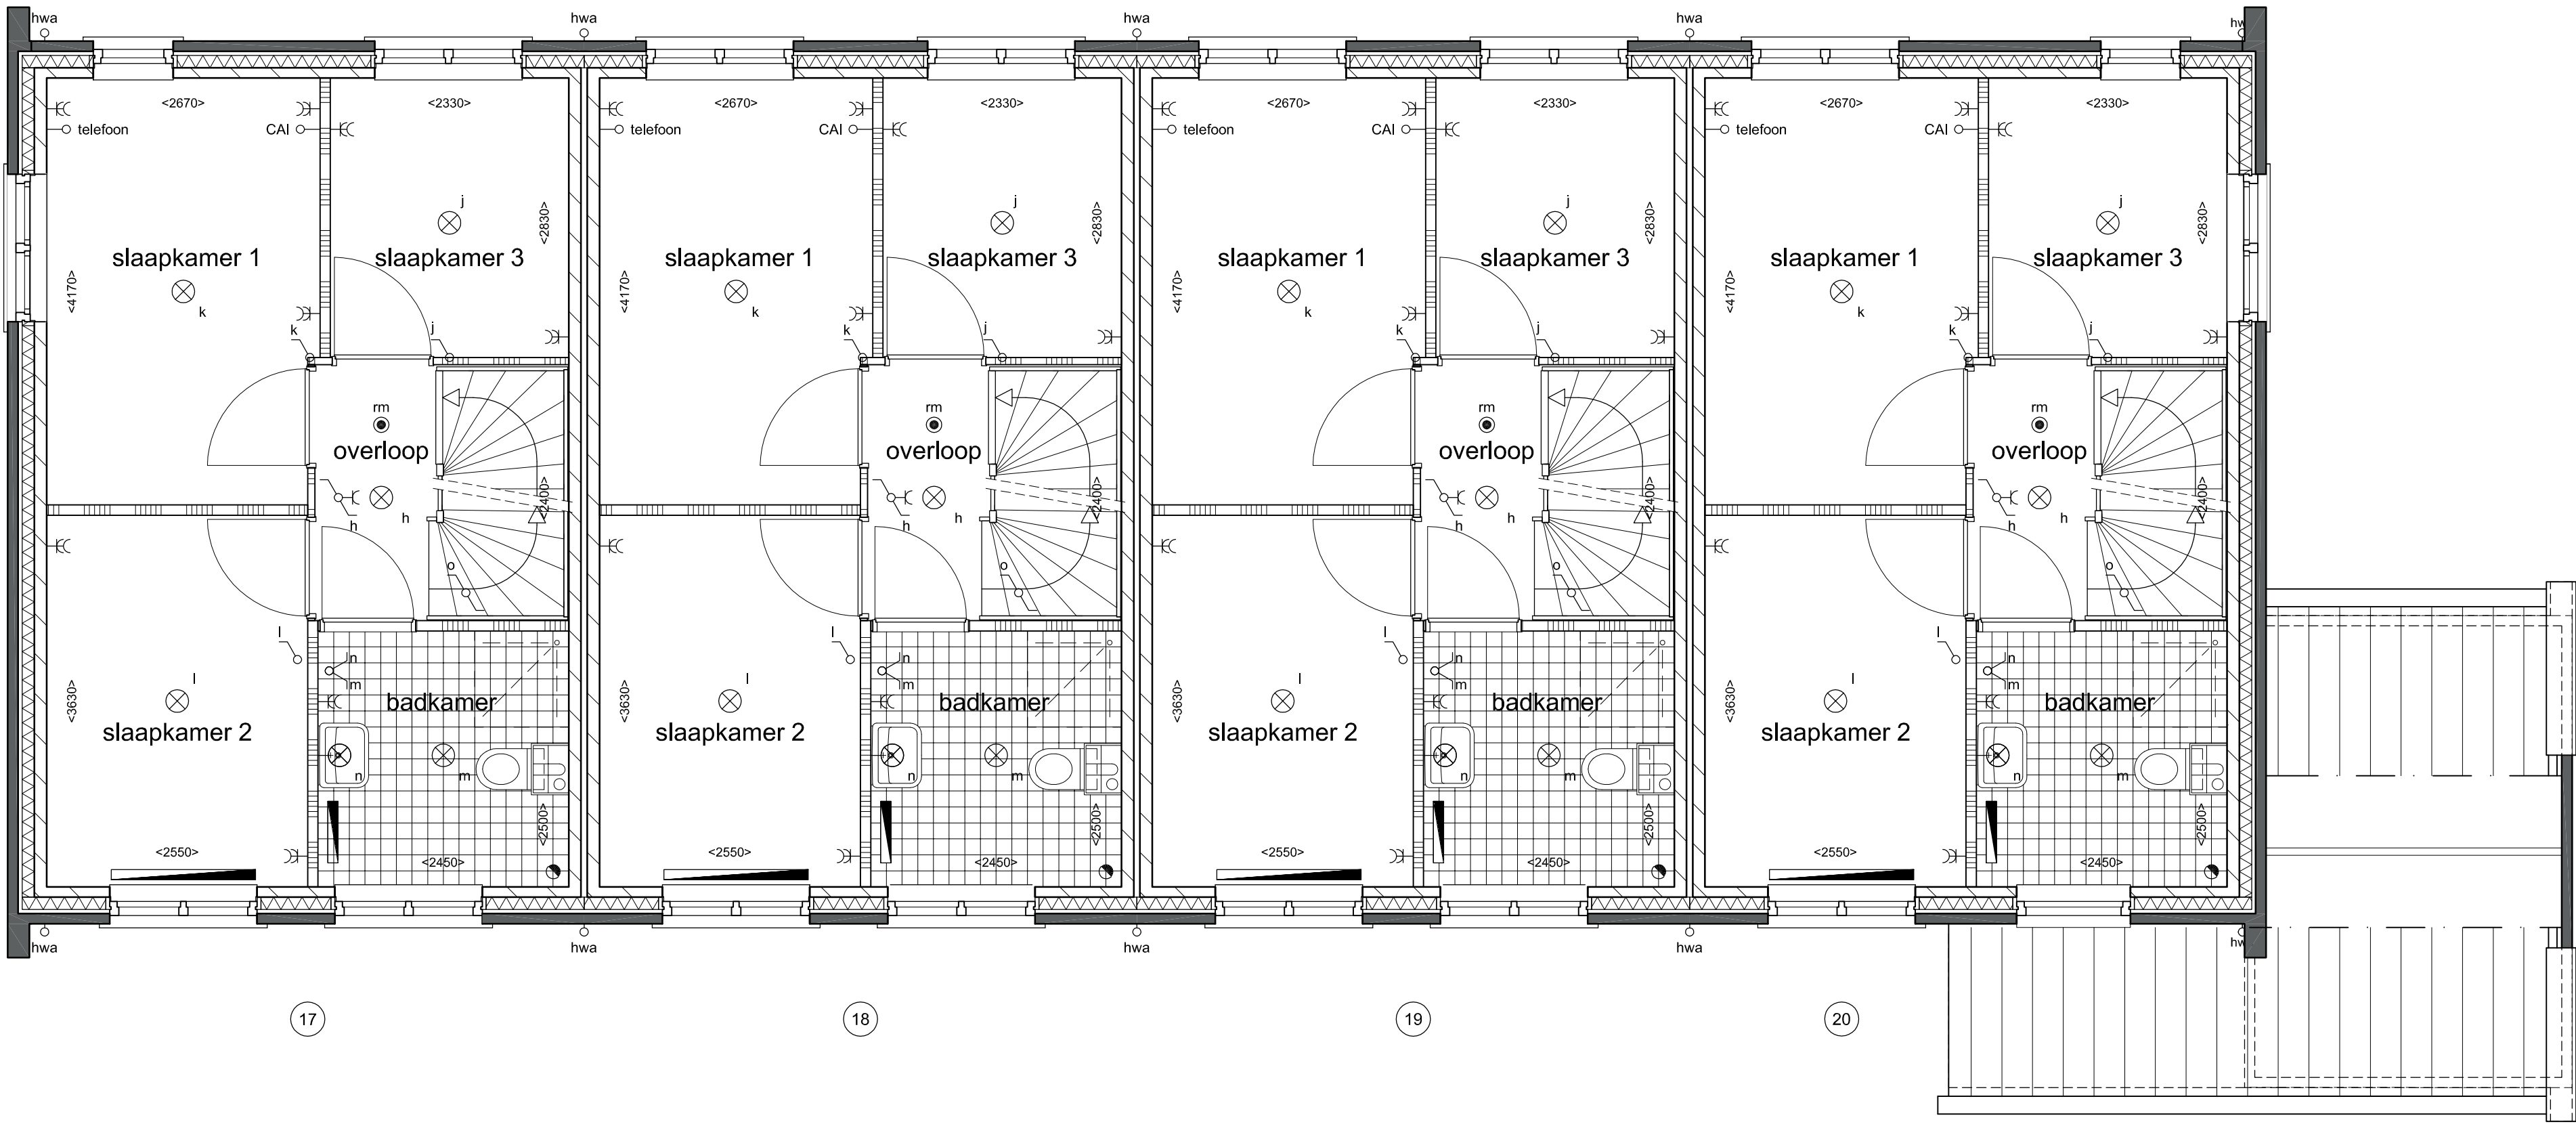


plattegronden

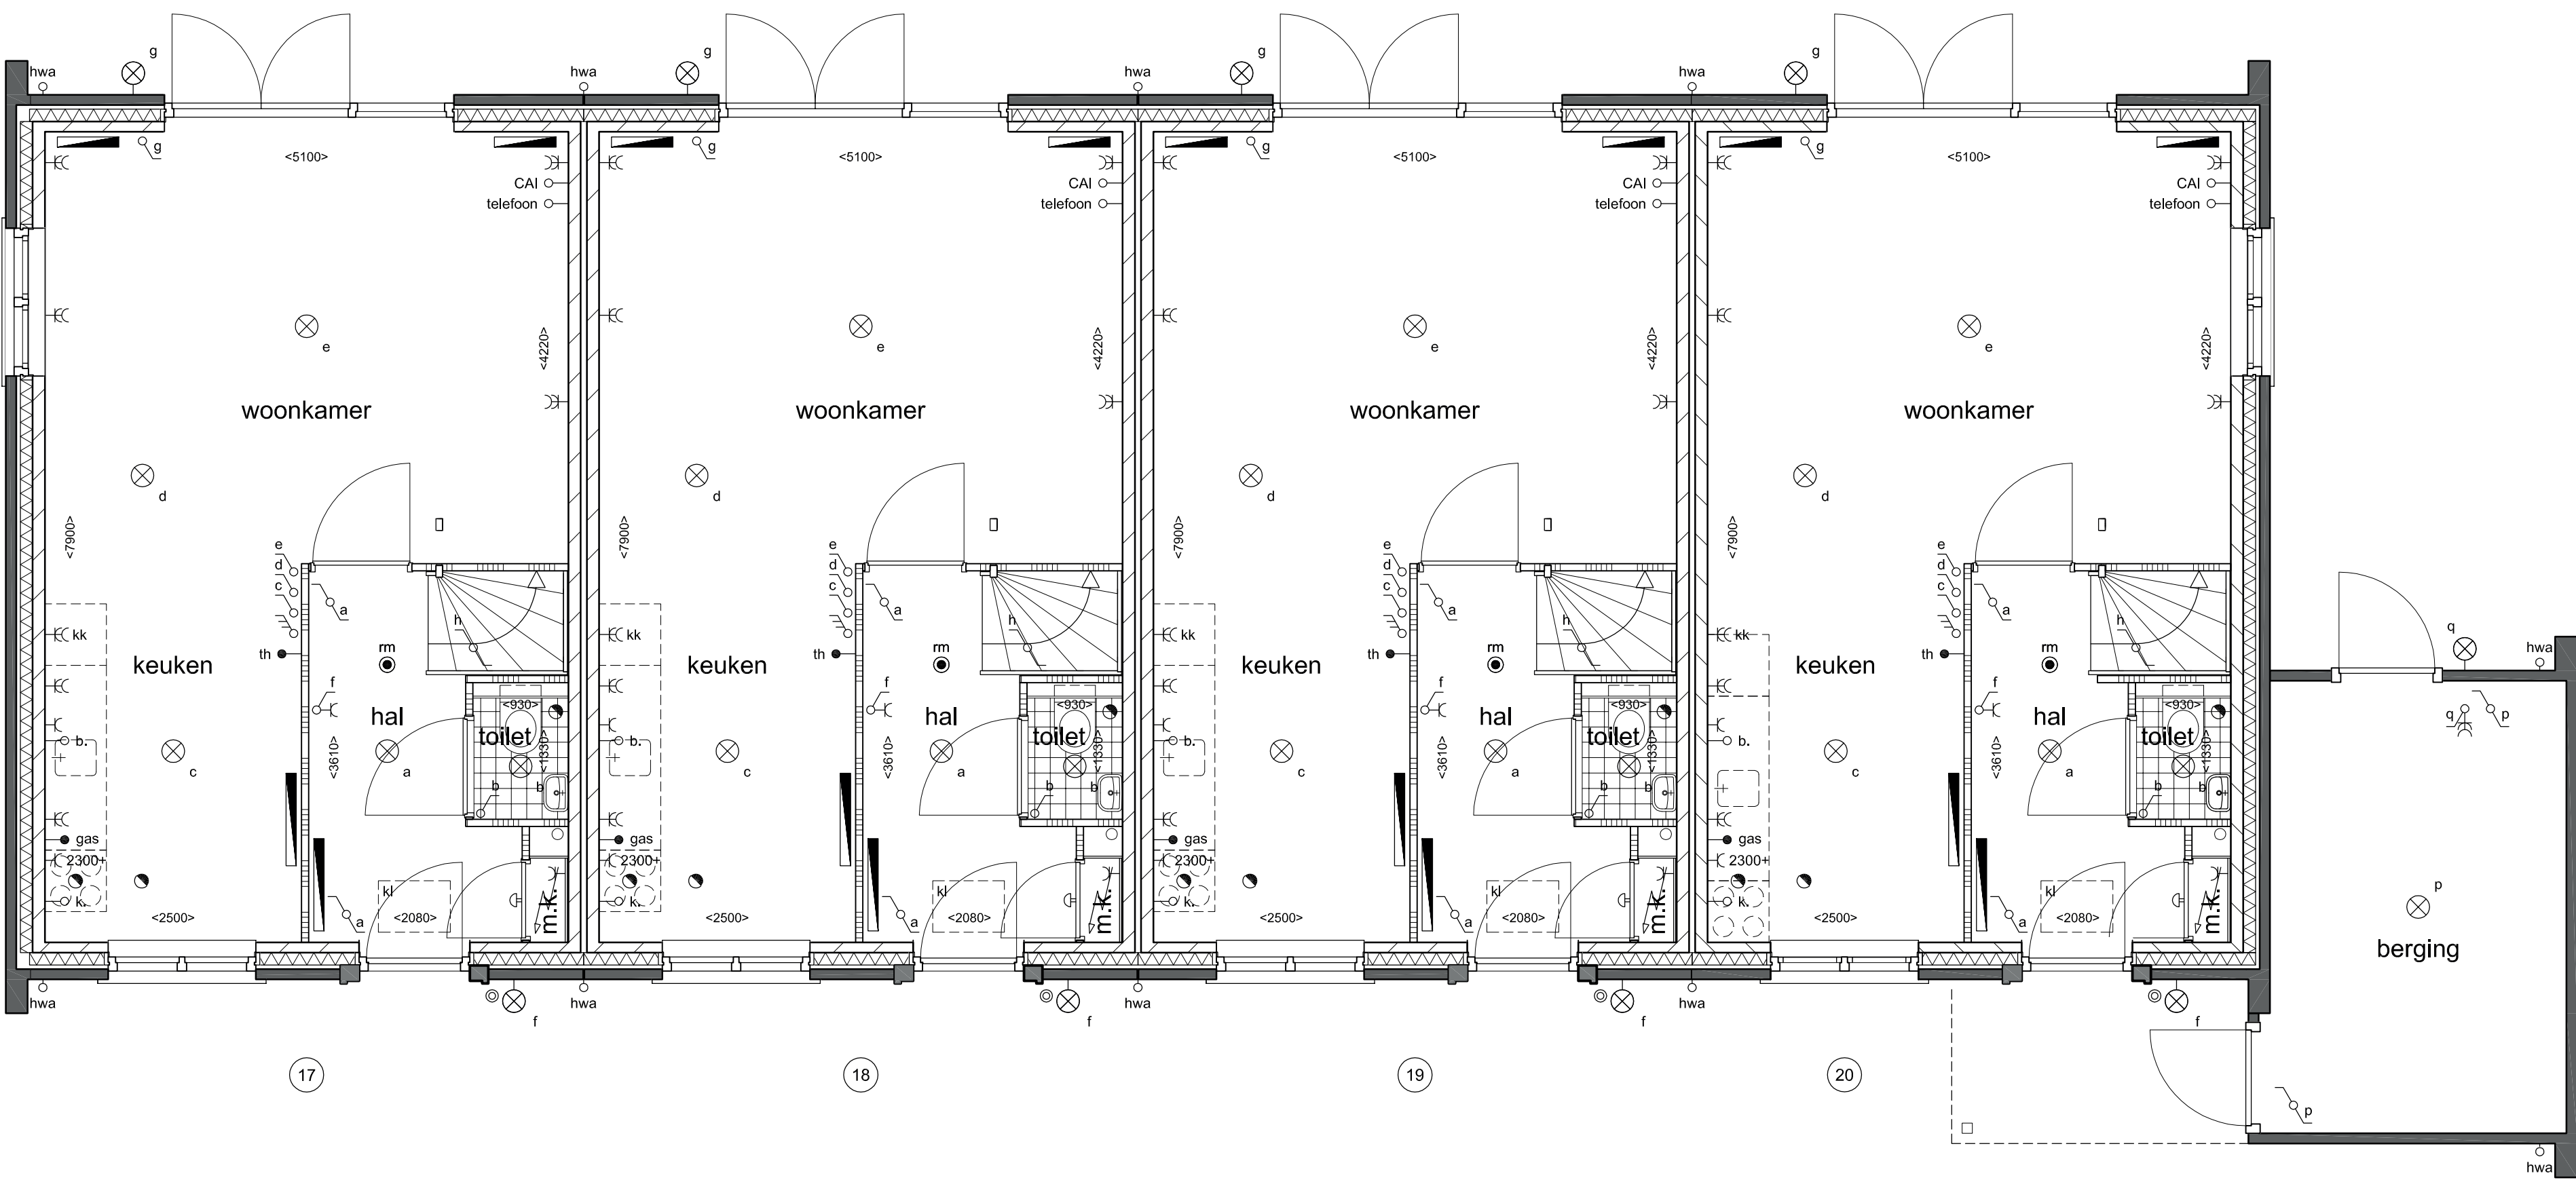



begane grond

1e verdieping

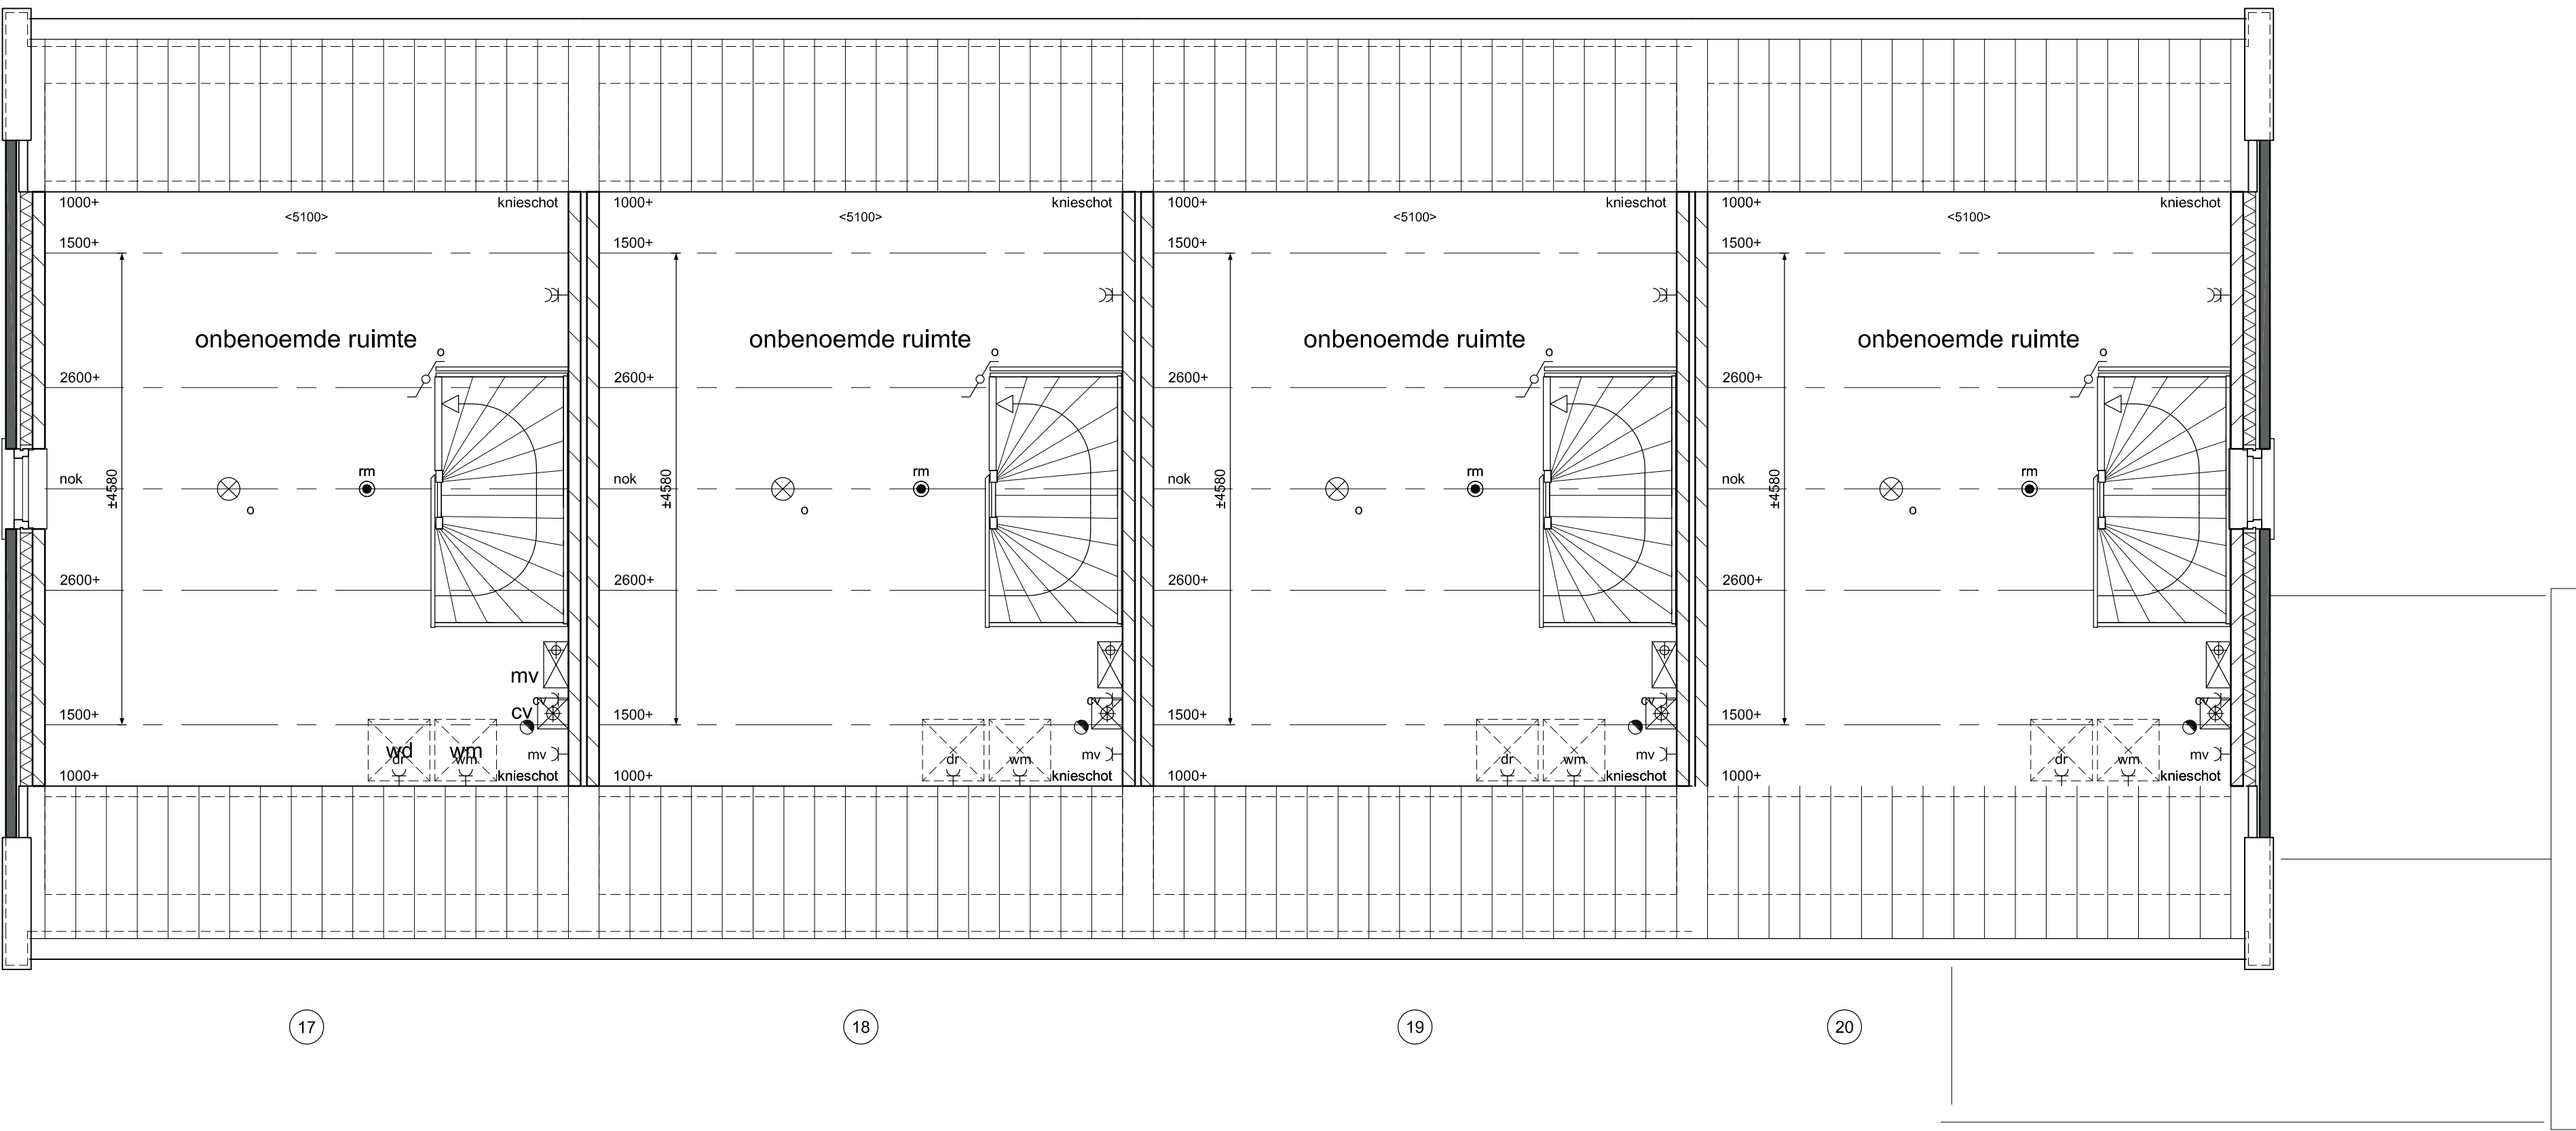

2e verdieping

situatie

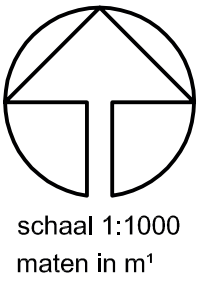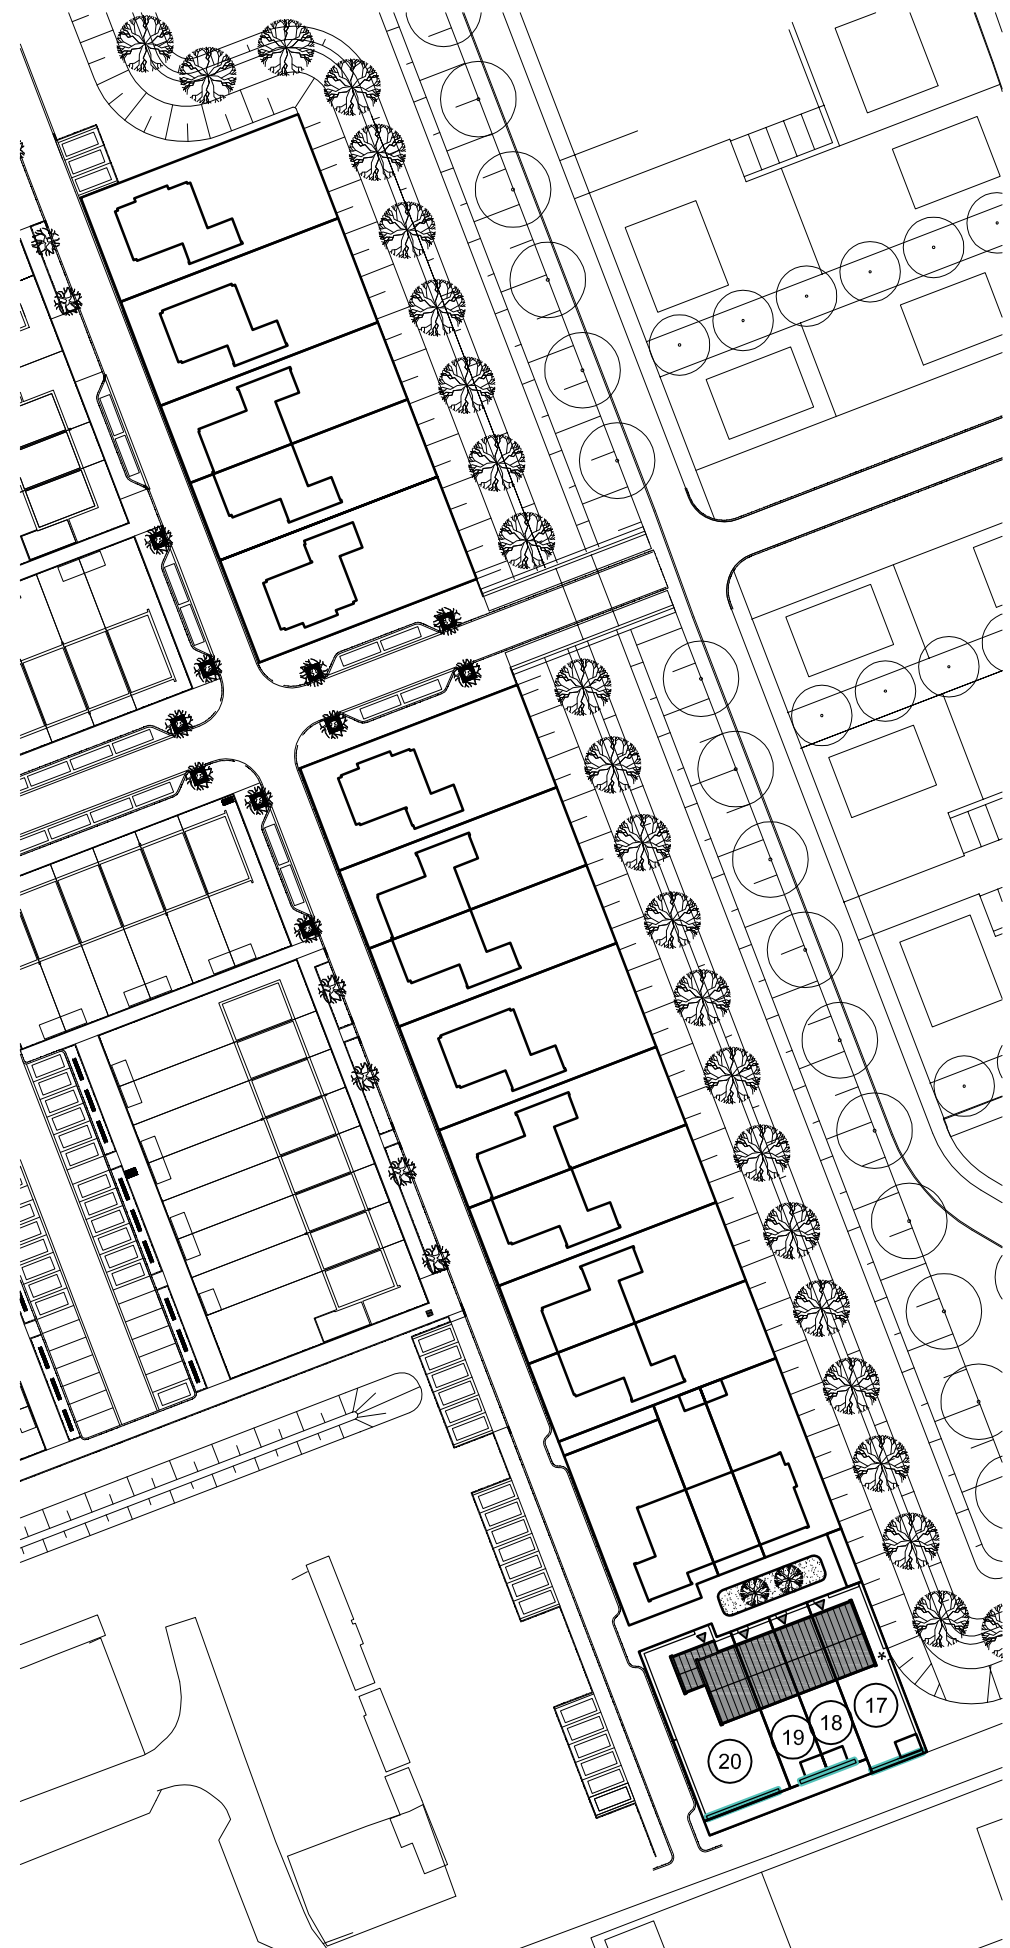

doorsnede

Assenrade Waterkant
Hoekwoningen en tussenwoningen
't Huys

Gevels en plattegronden
Bouwnummers 17 t/m 20
Schaal 1:100 (gevels) en 1:50 (plattegronden)
31-3-2017



Wonen aan het water in Hattum