




plattegronden

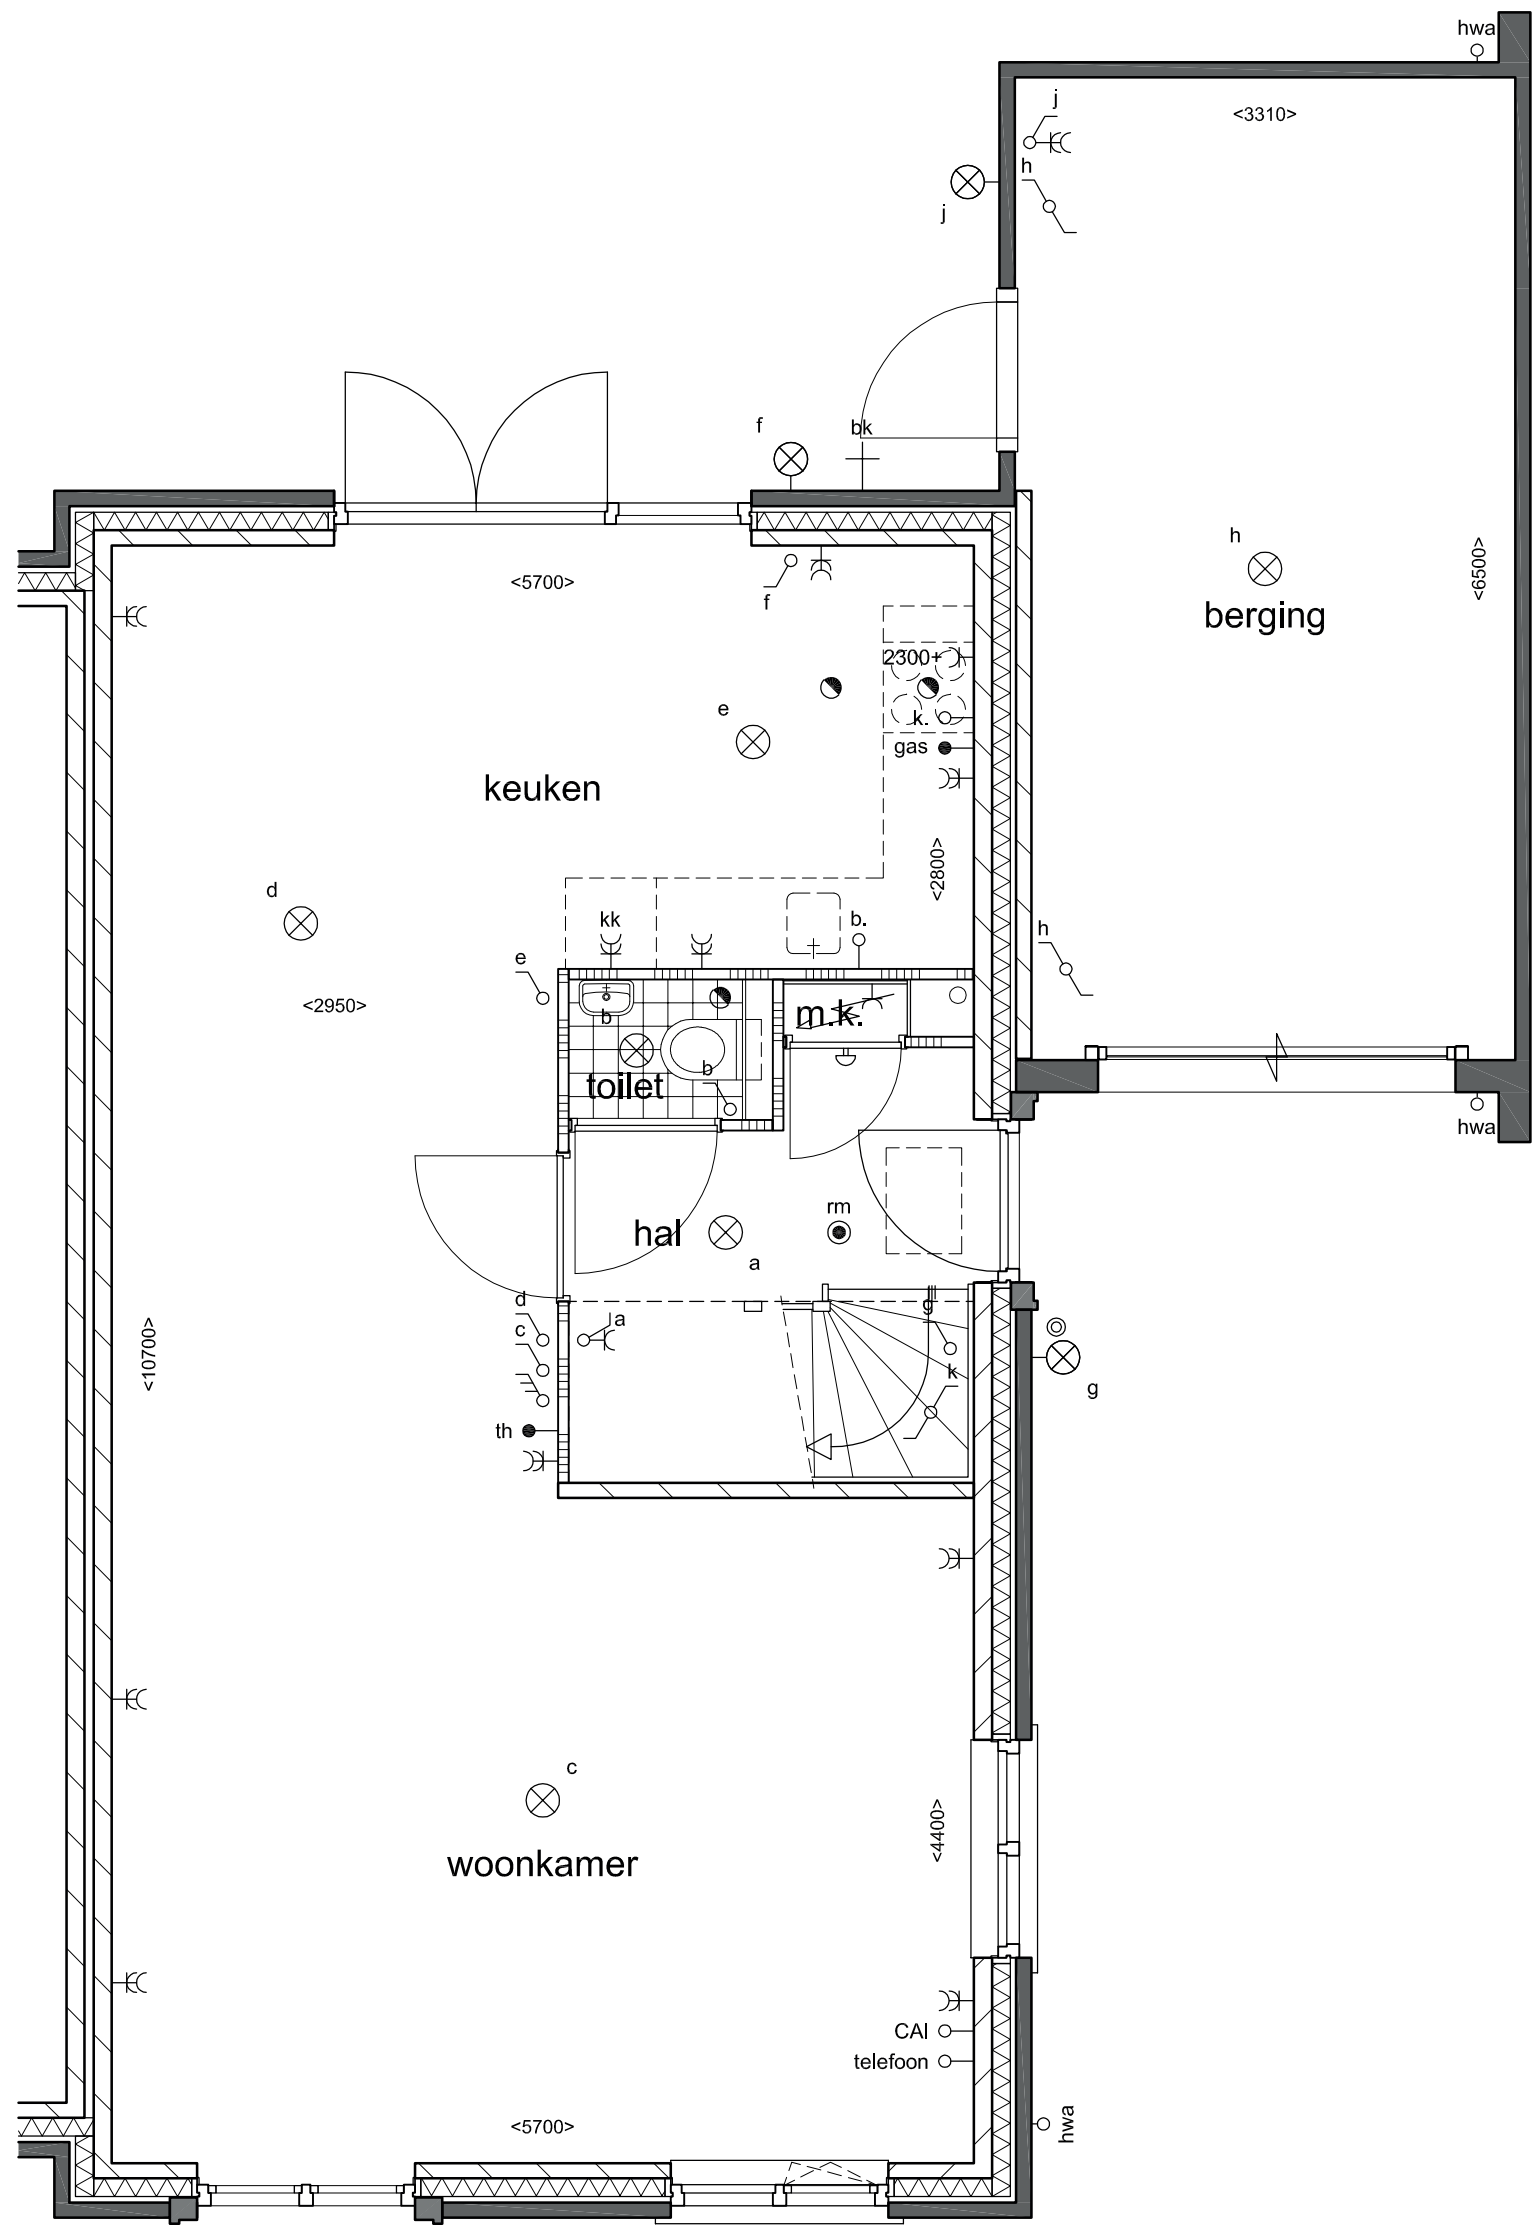

begane grond

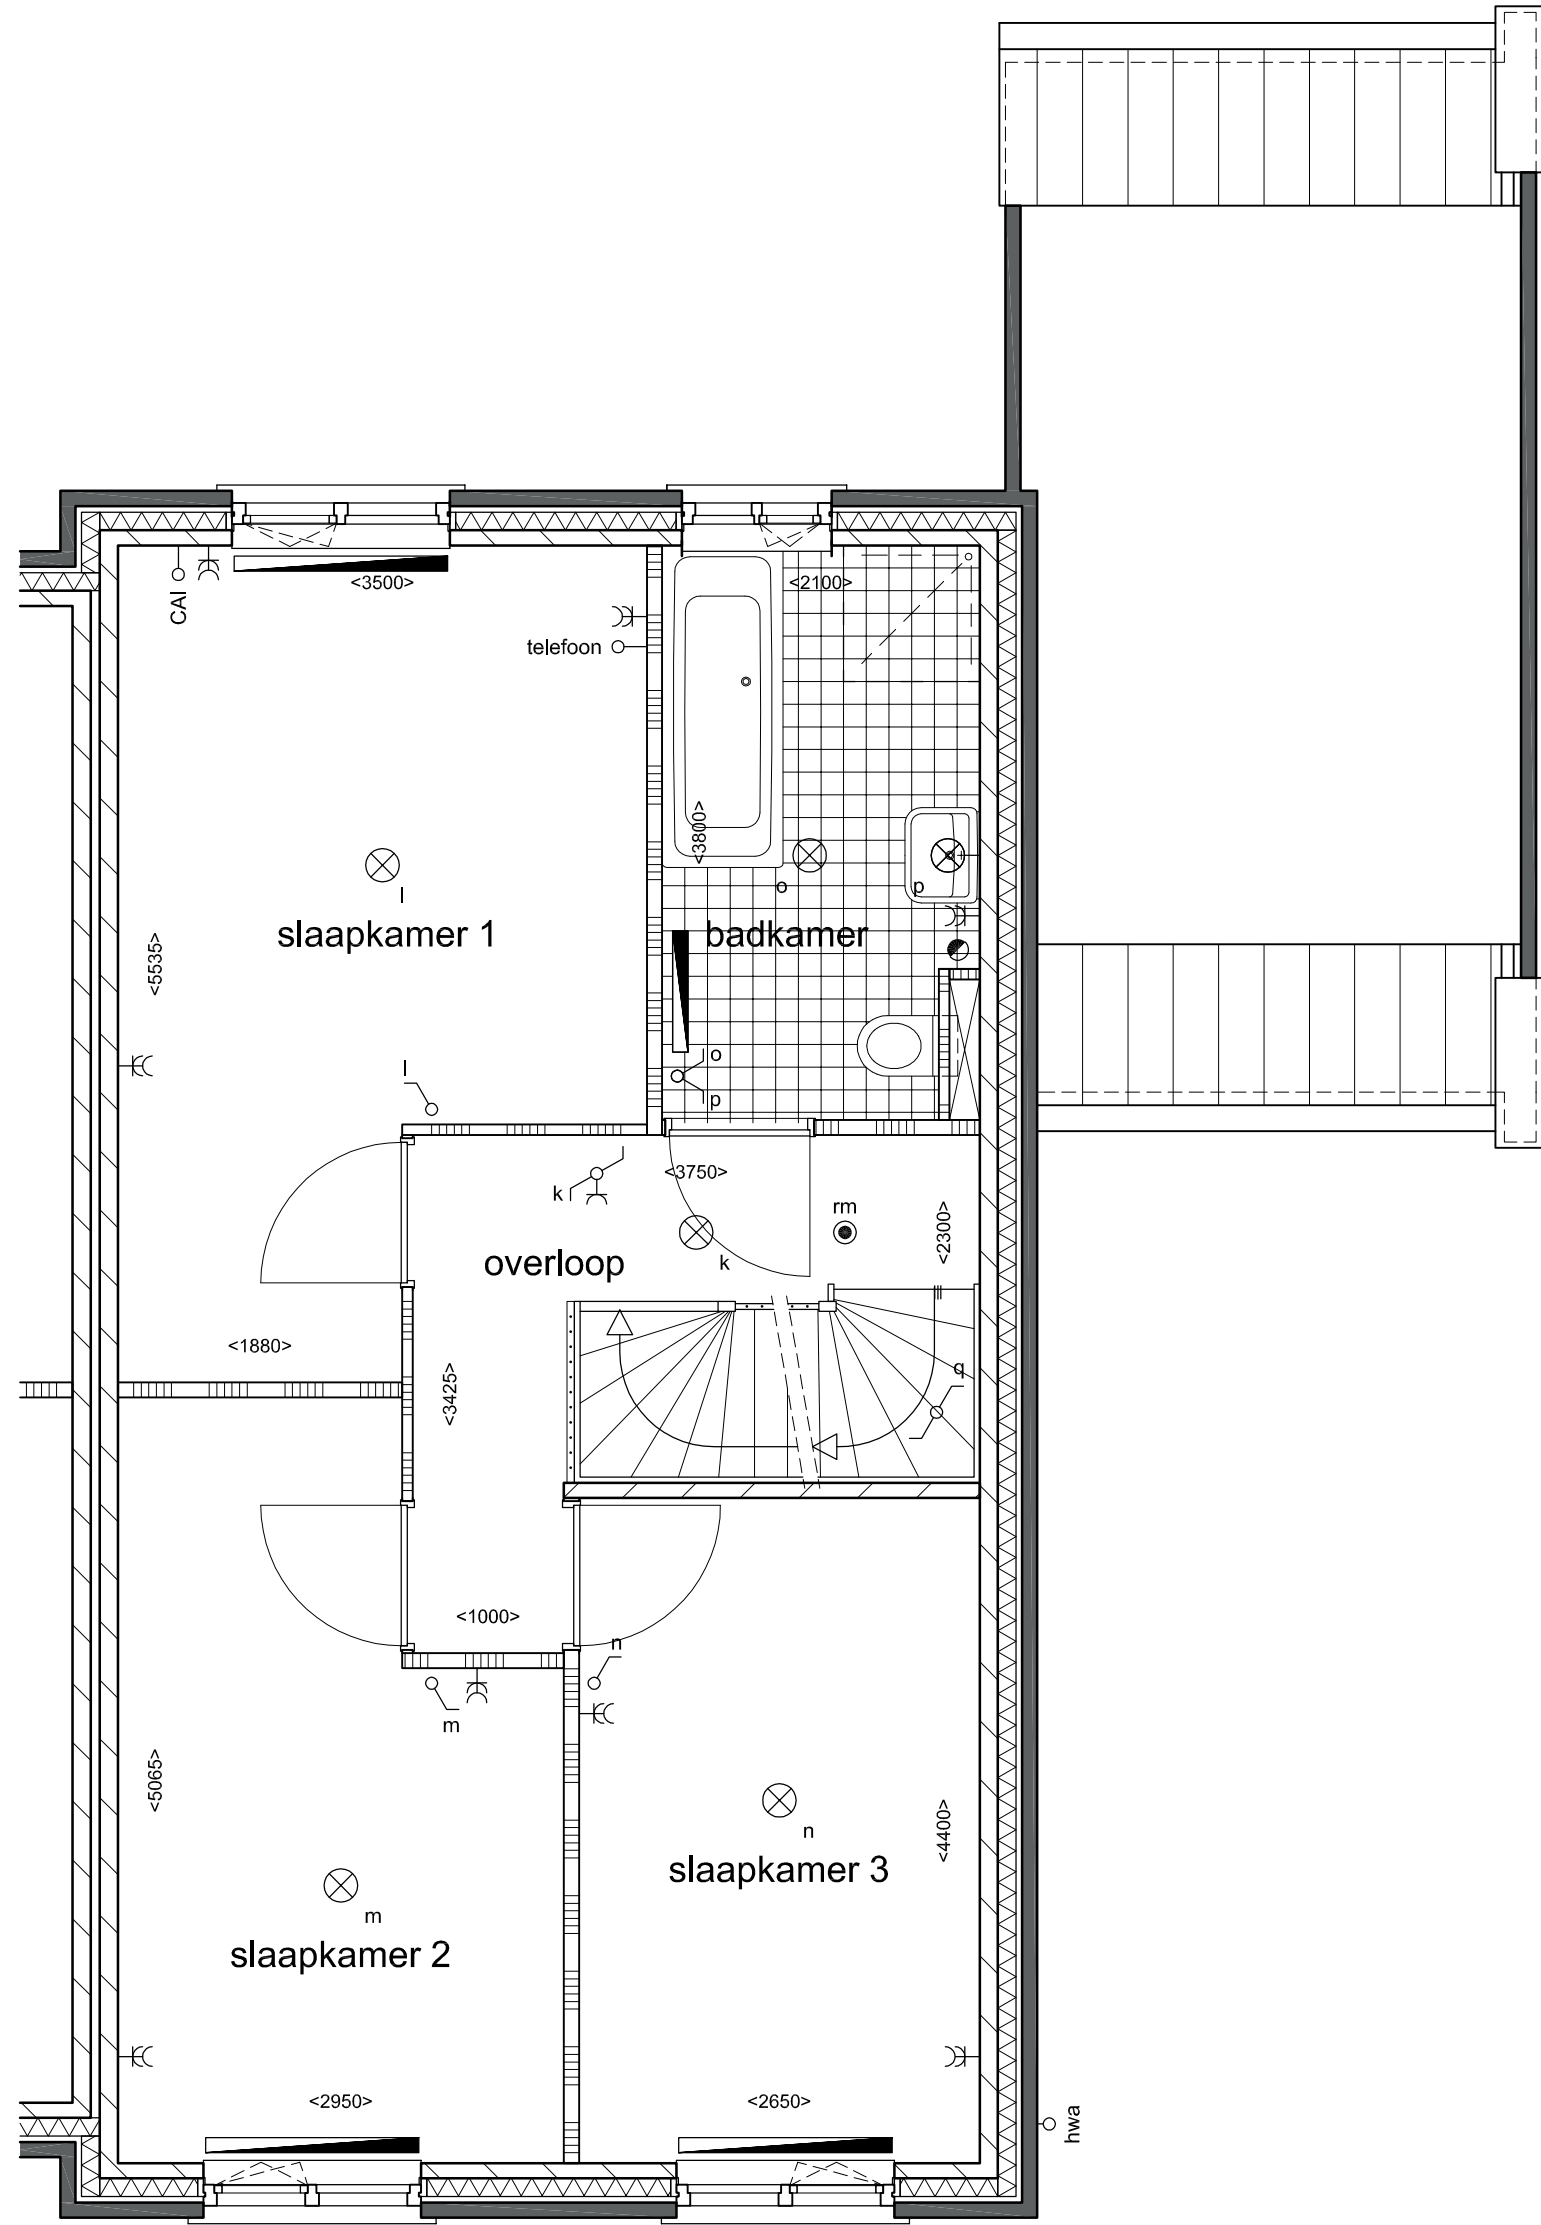

1e verdieping

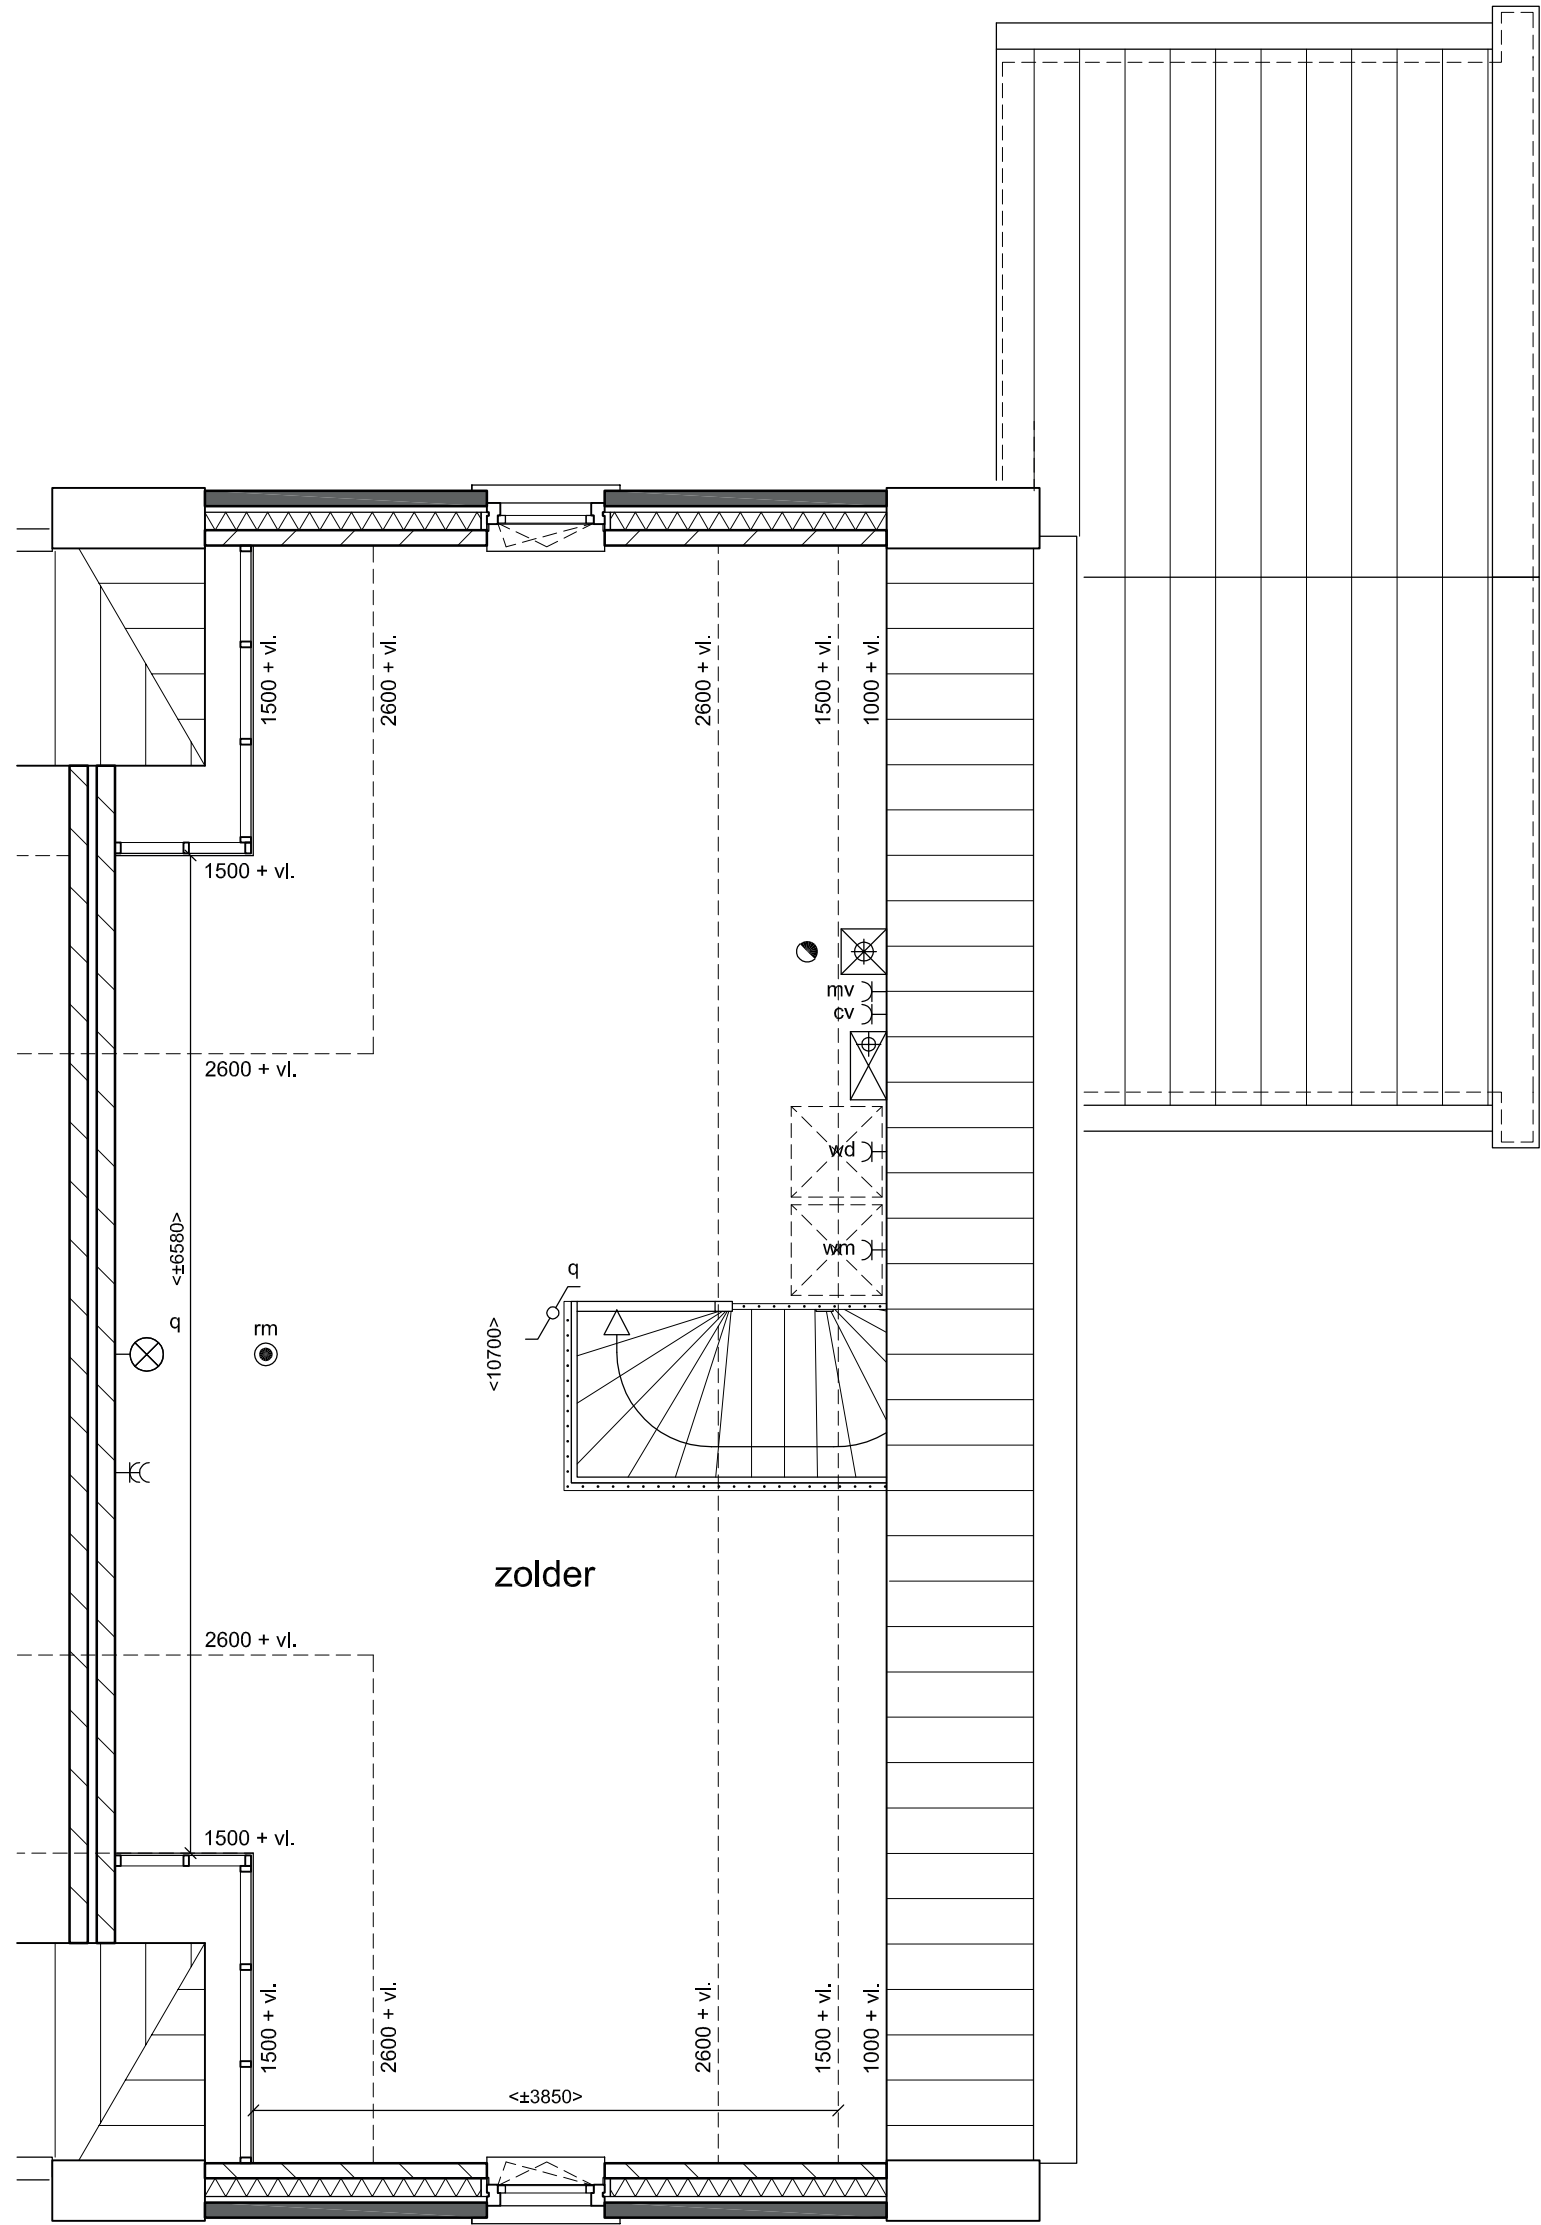

2e verdieping

Assenrade Waterkant
Twee-onder-één-kapwoning - Gracht

Plattegronden

Bouwnummer 11

Schaal 1:50

31-3-2017