




plattegronden

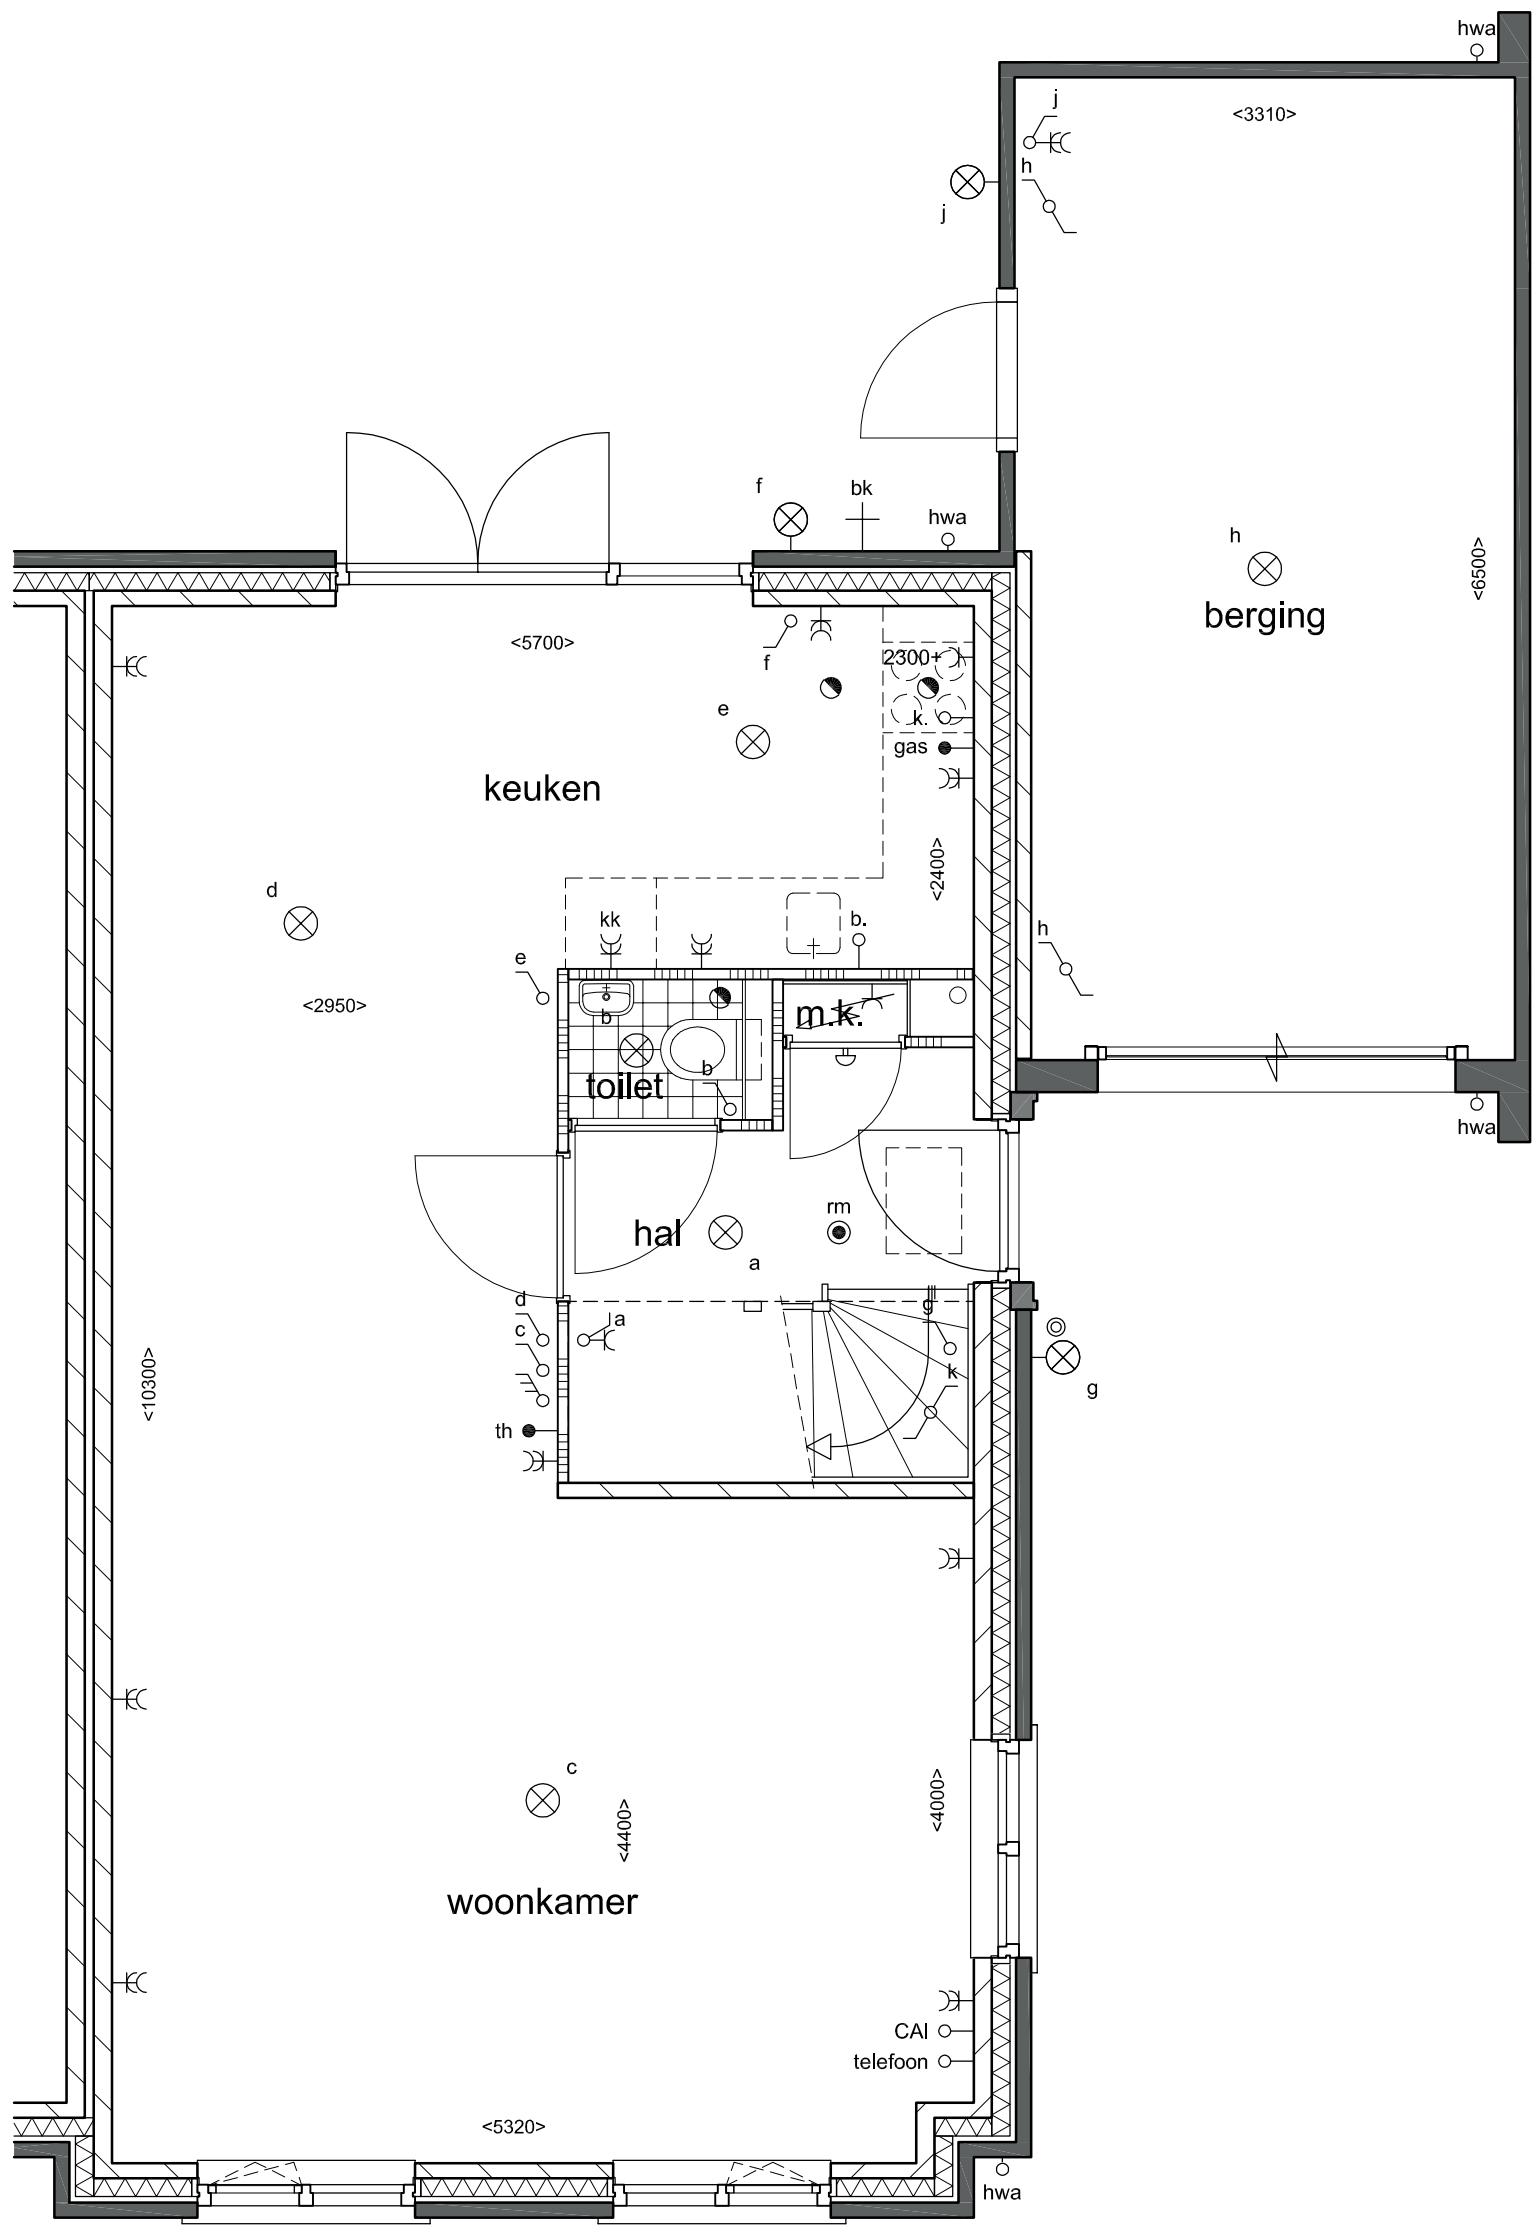

begane grond

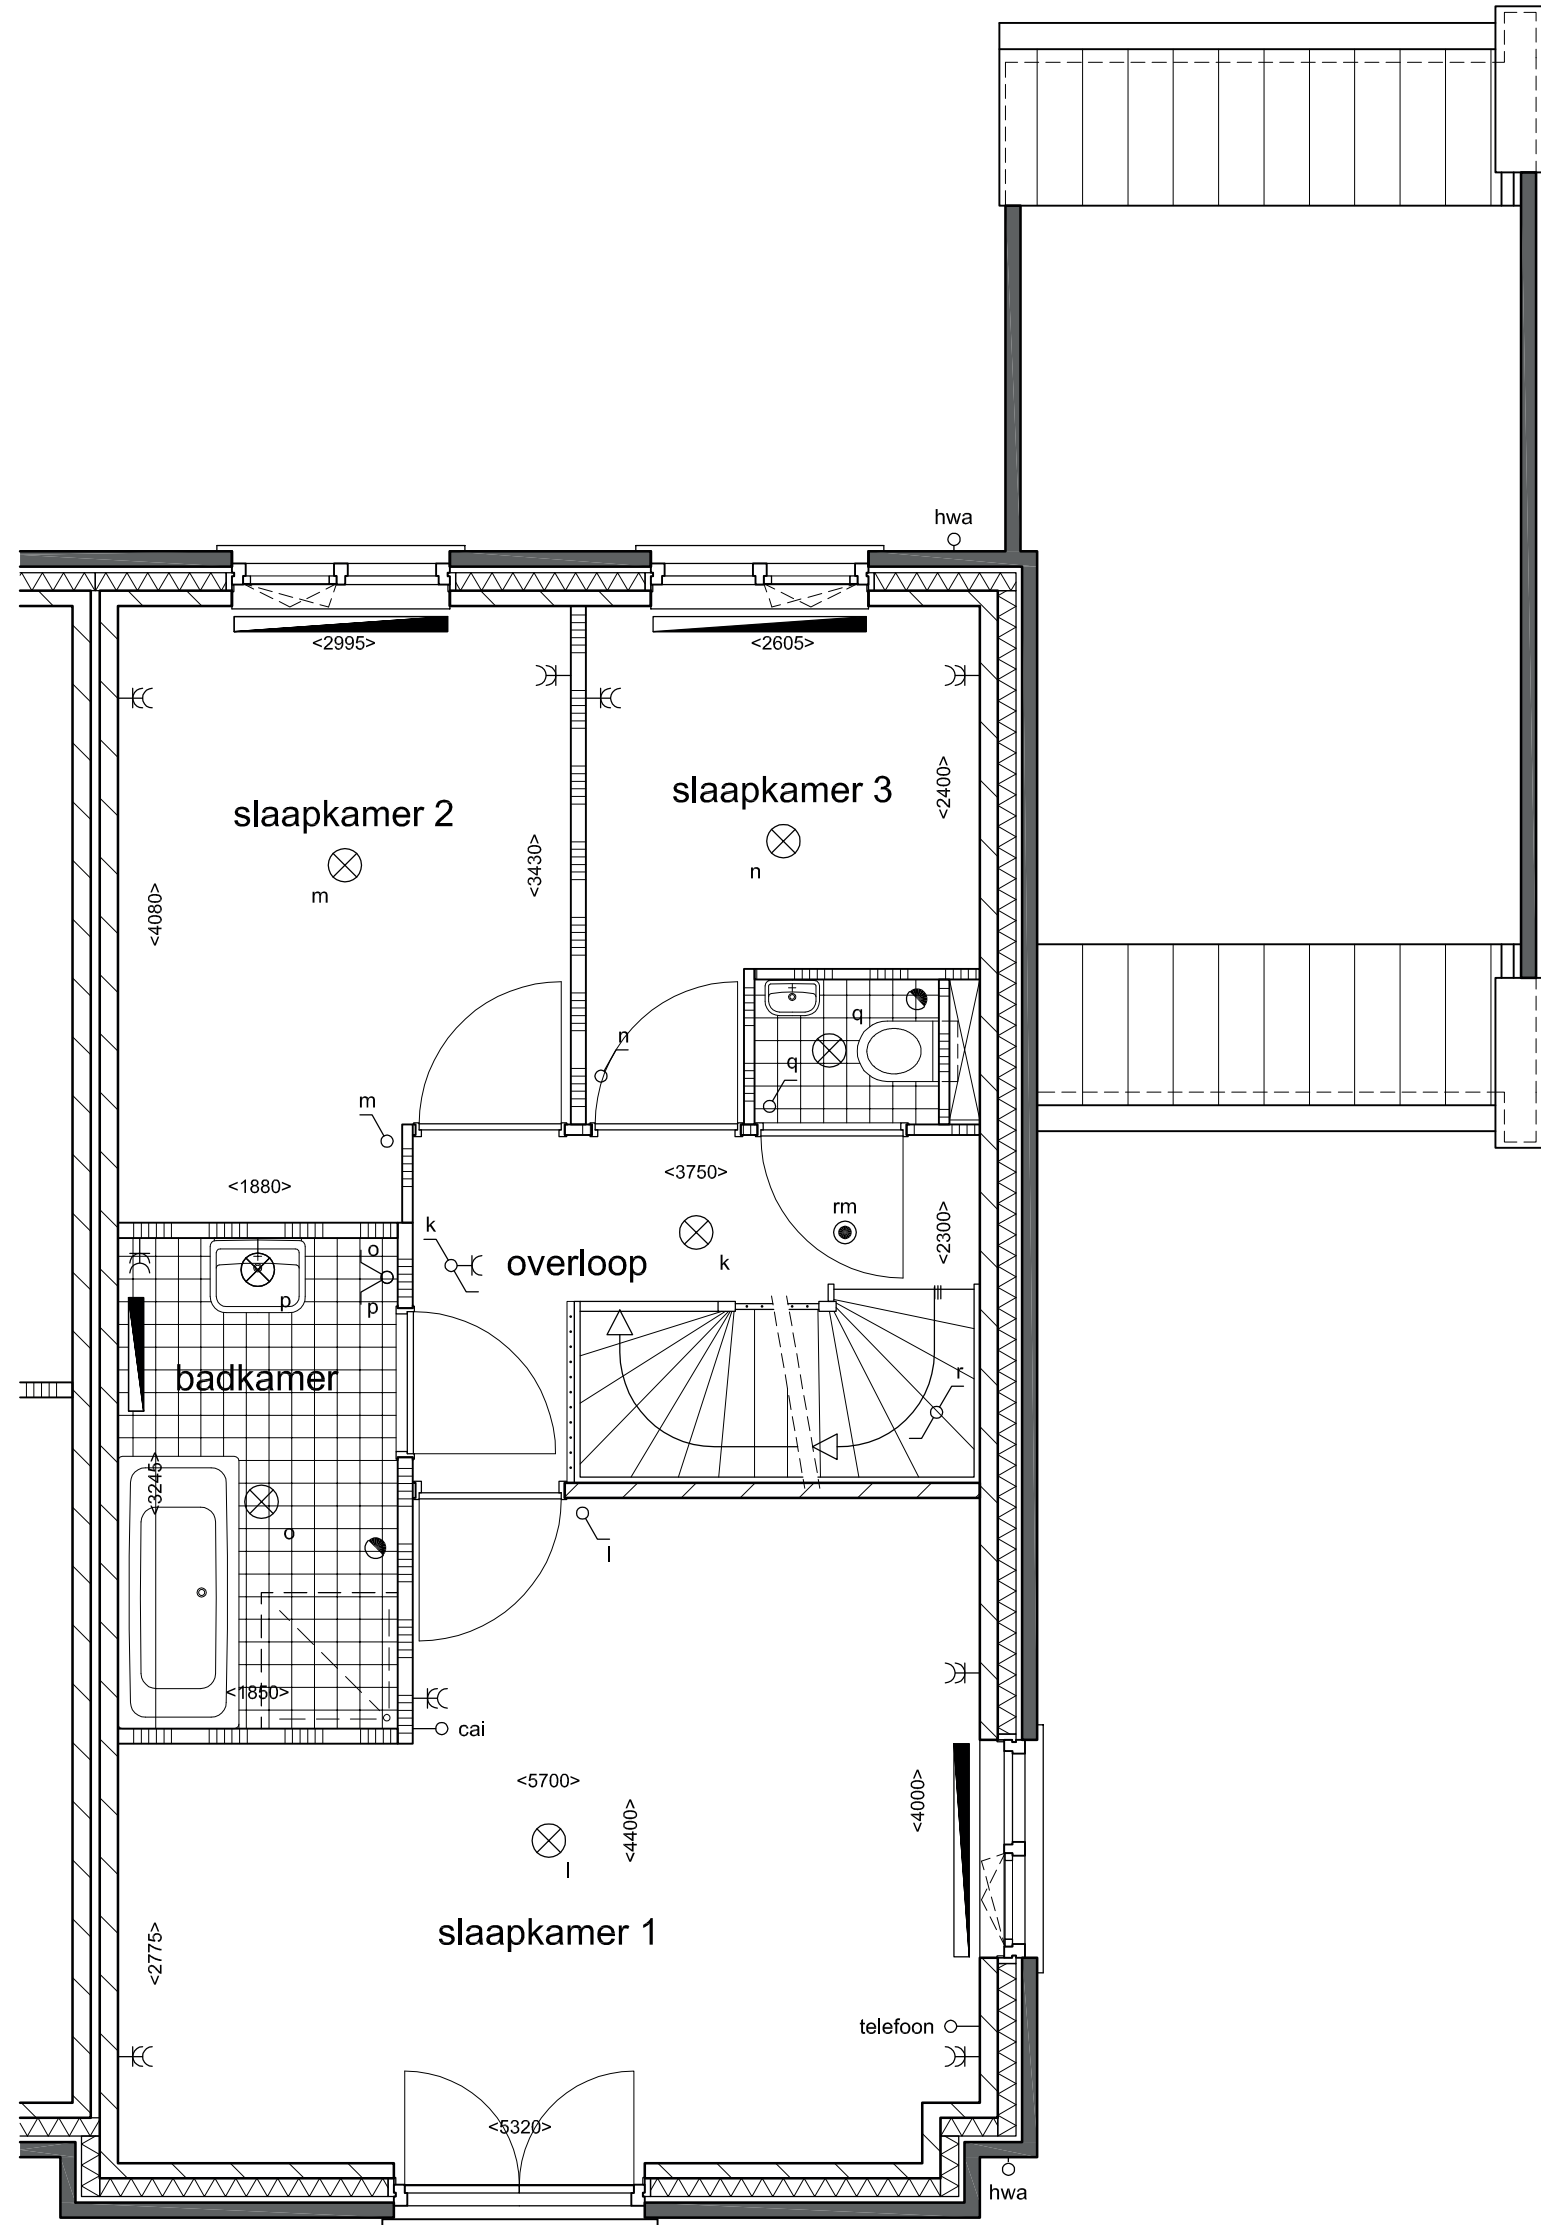

1e verdieping

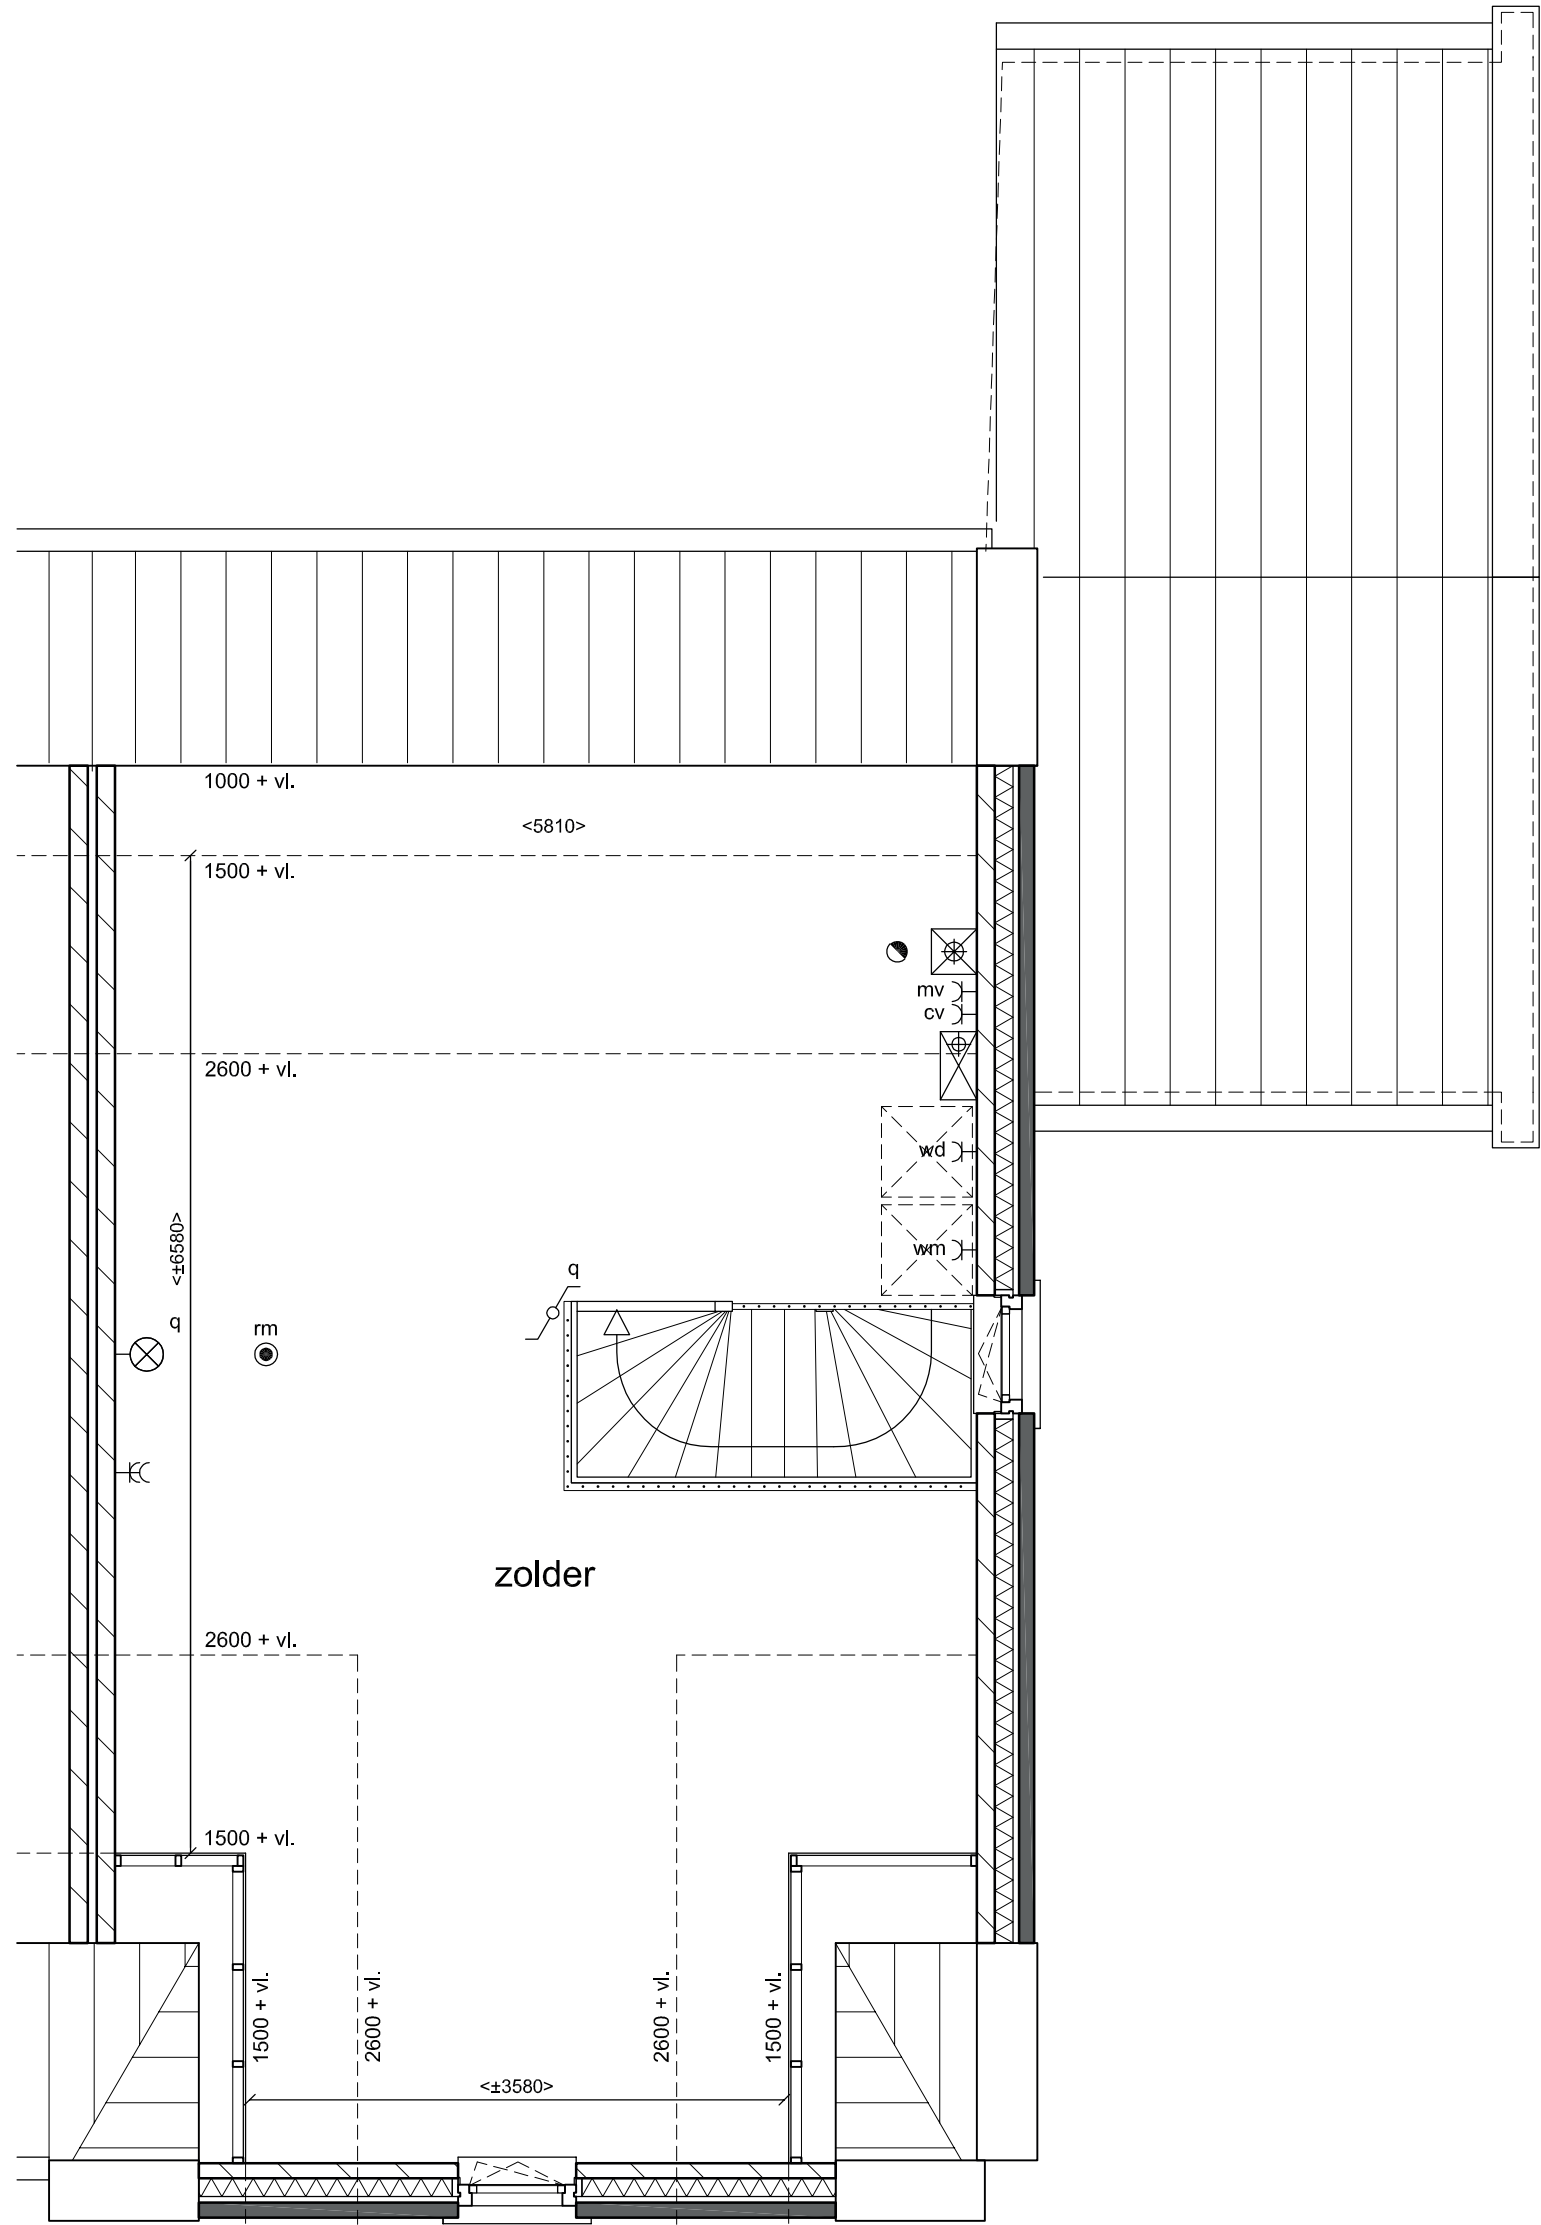

2e verdieping

Assenrade Waterkant
Twee-onder-één-kapwoning - 't Slot

Plattegronden
Bouwnummer 8
Schaal 1:50
31-3-2017