




plattegronden

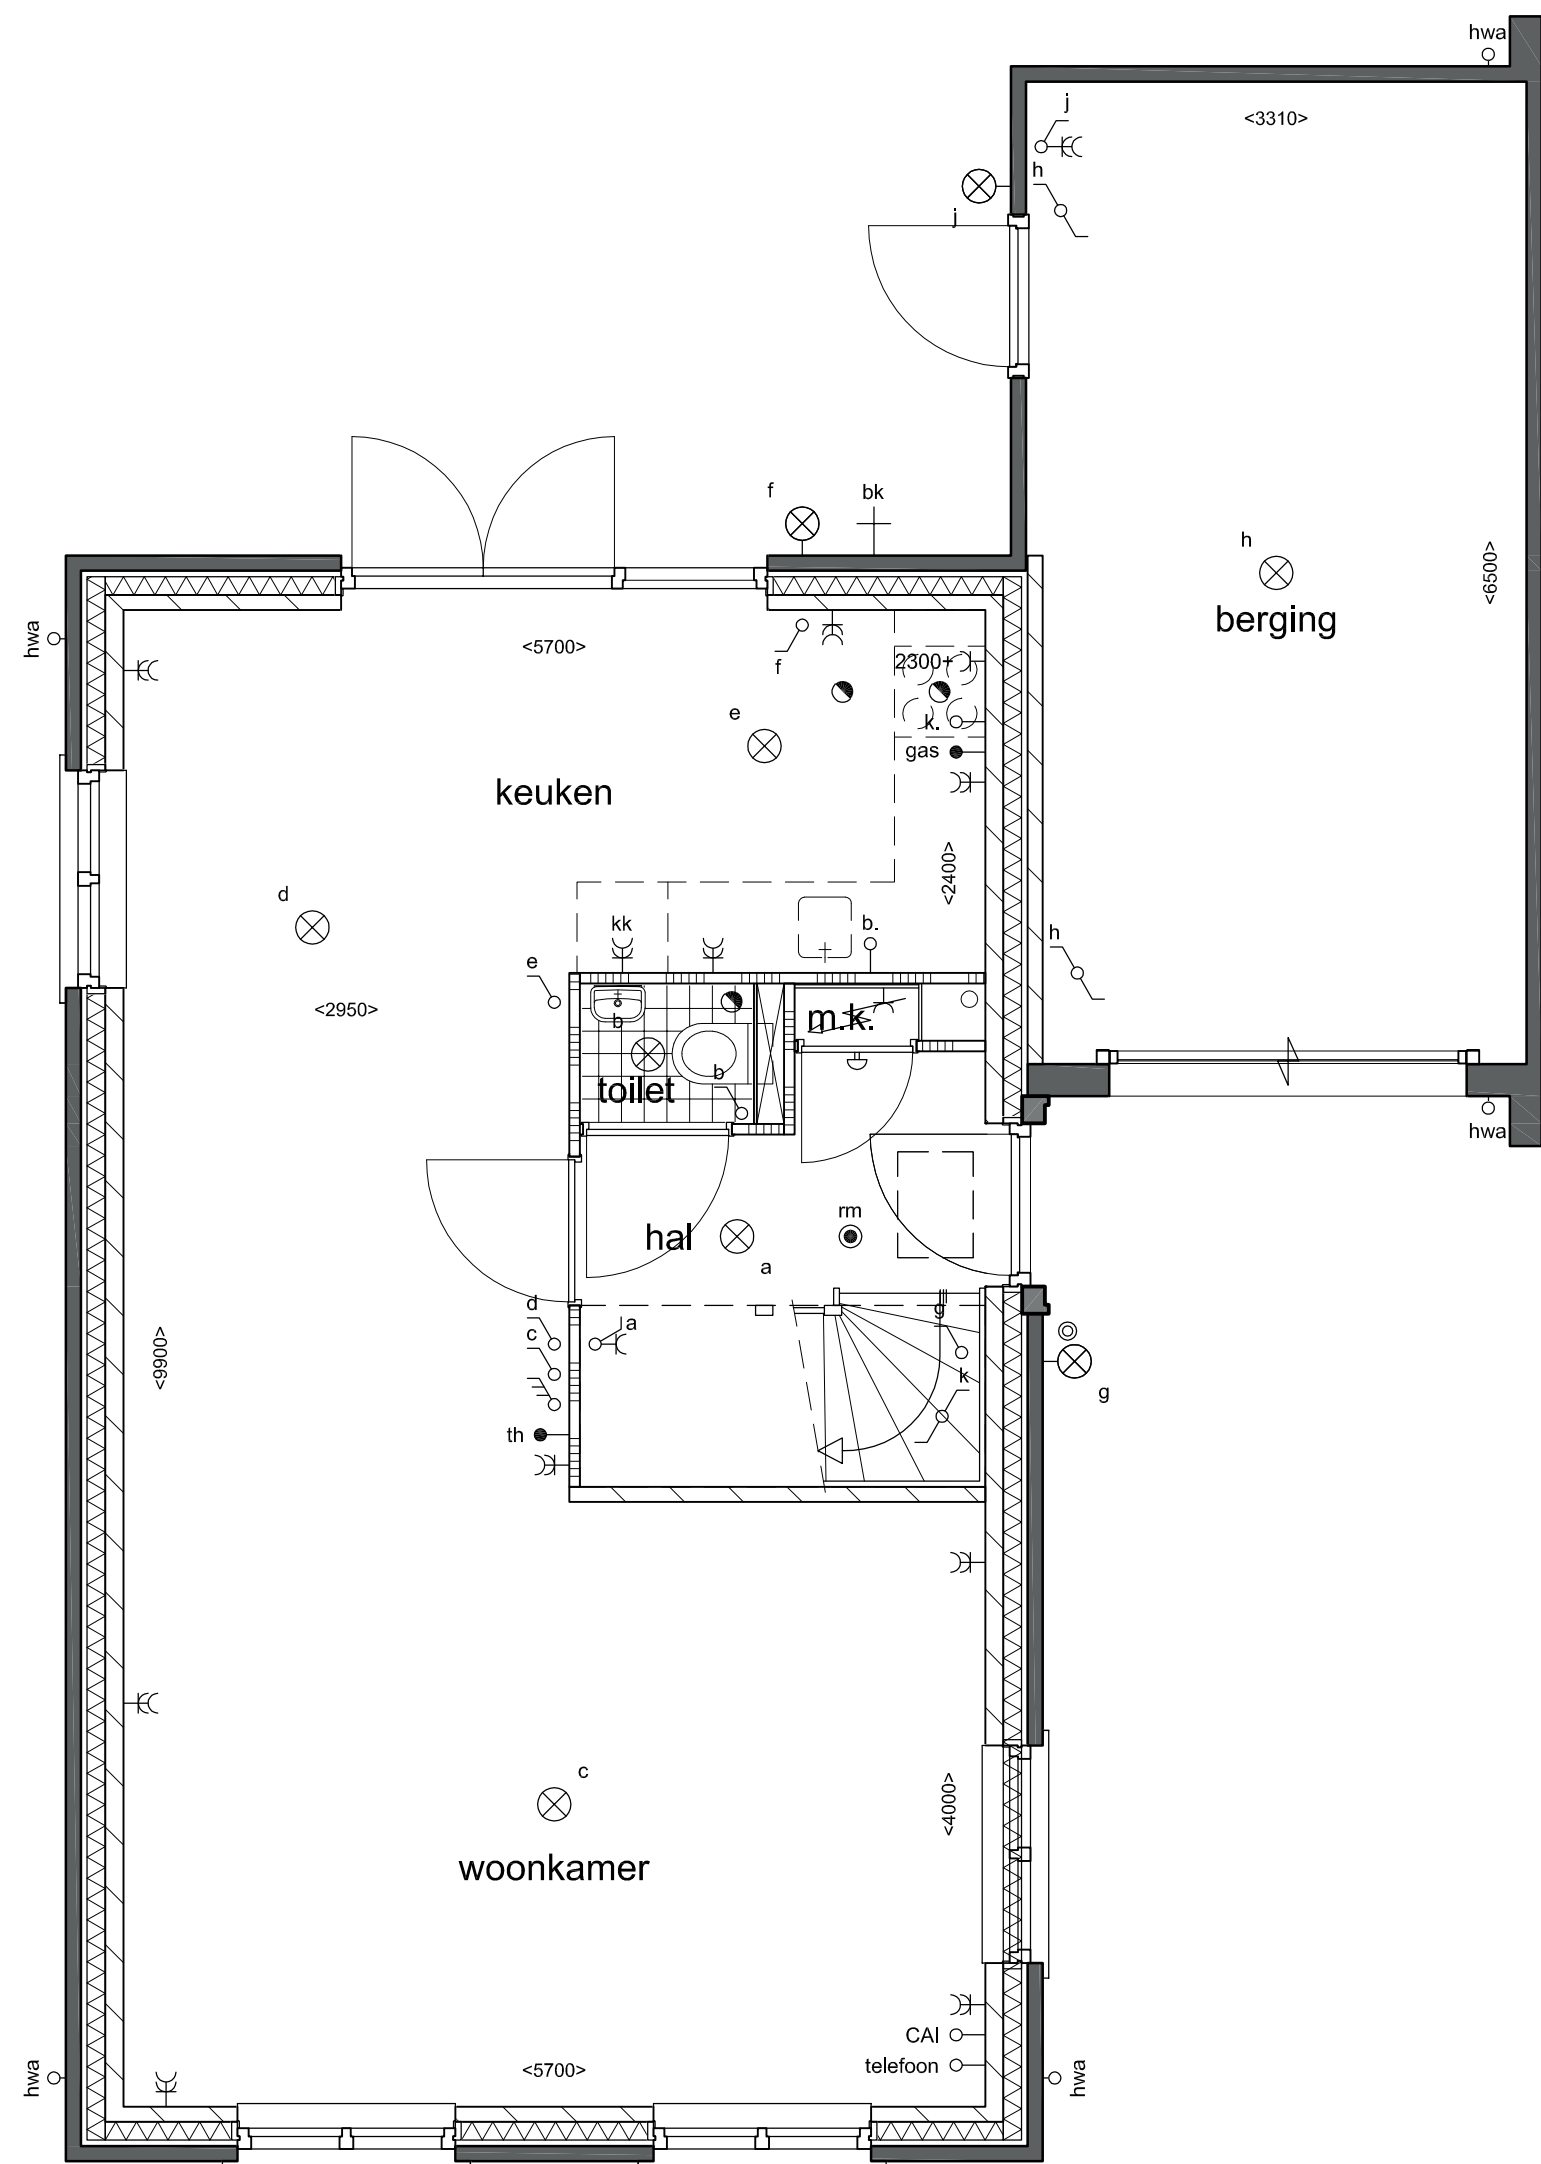

02
begane grond

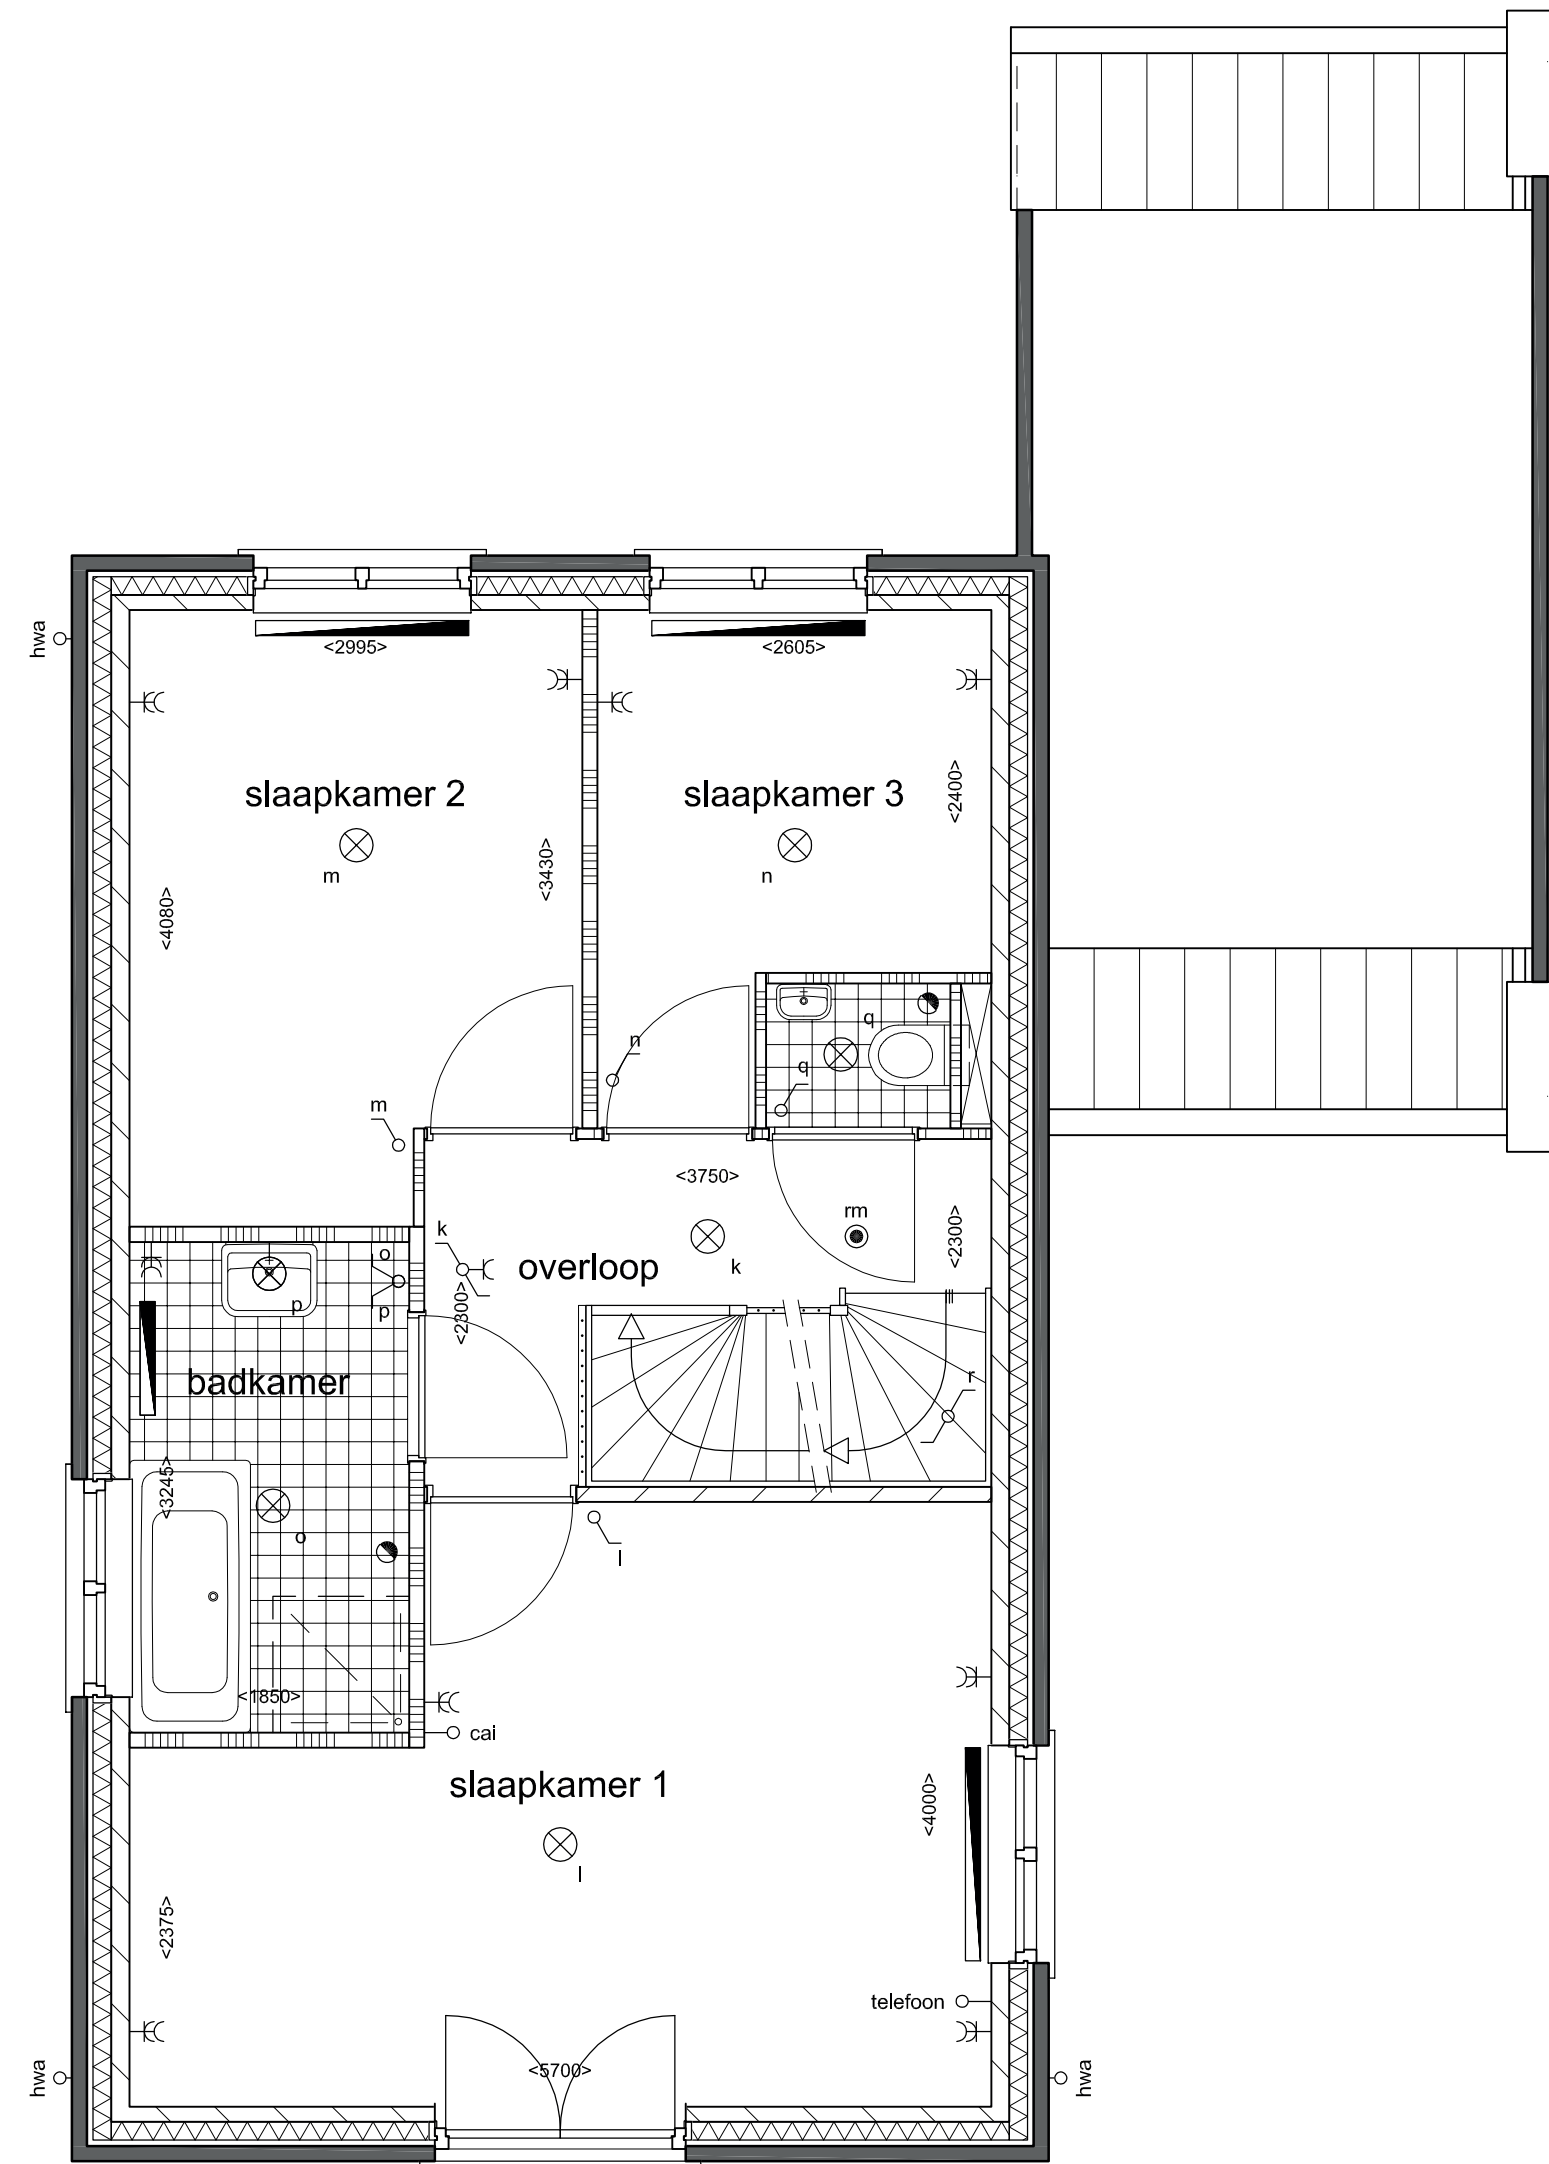

02
1e verdieping

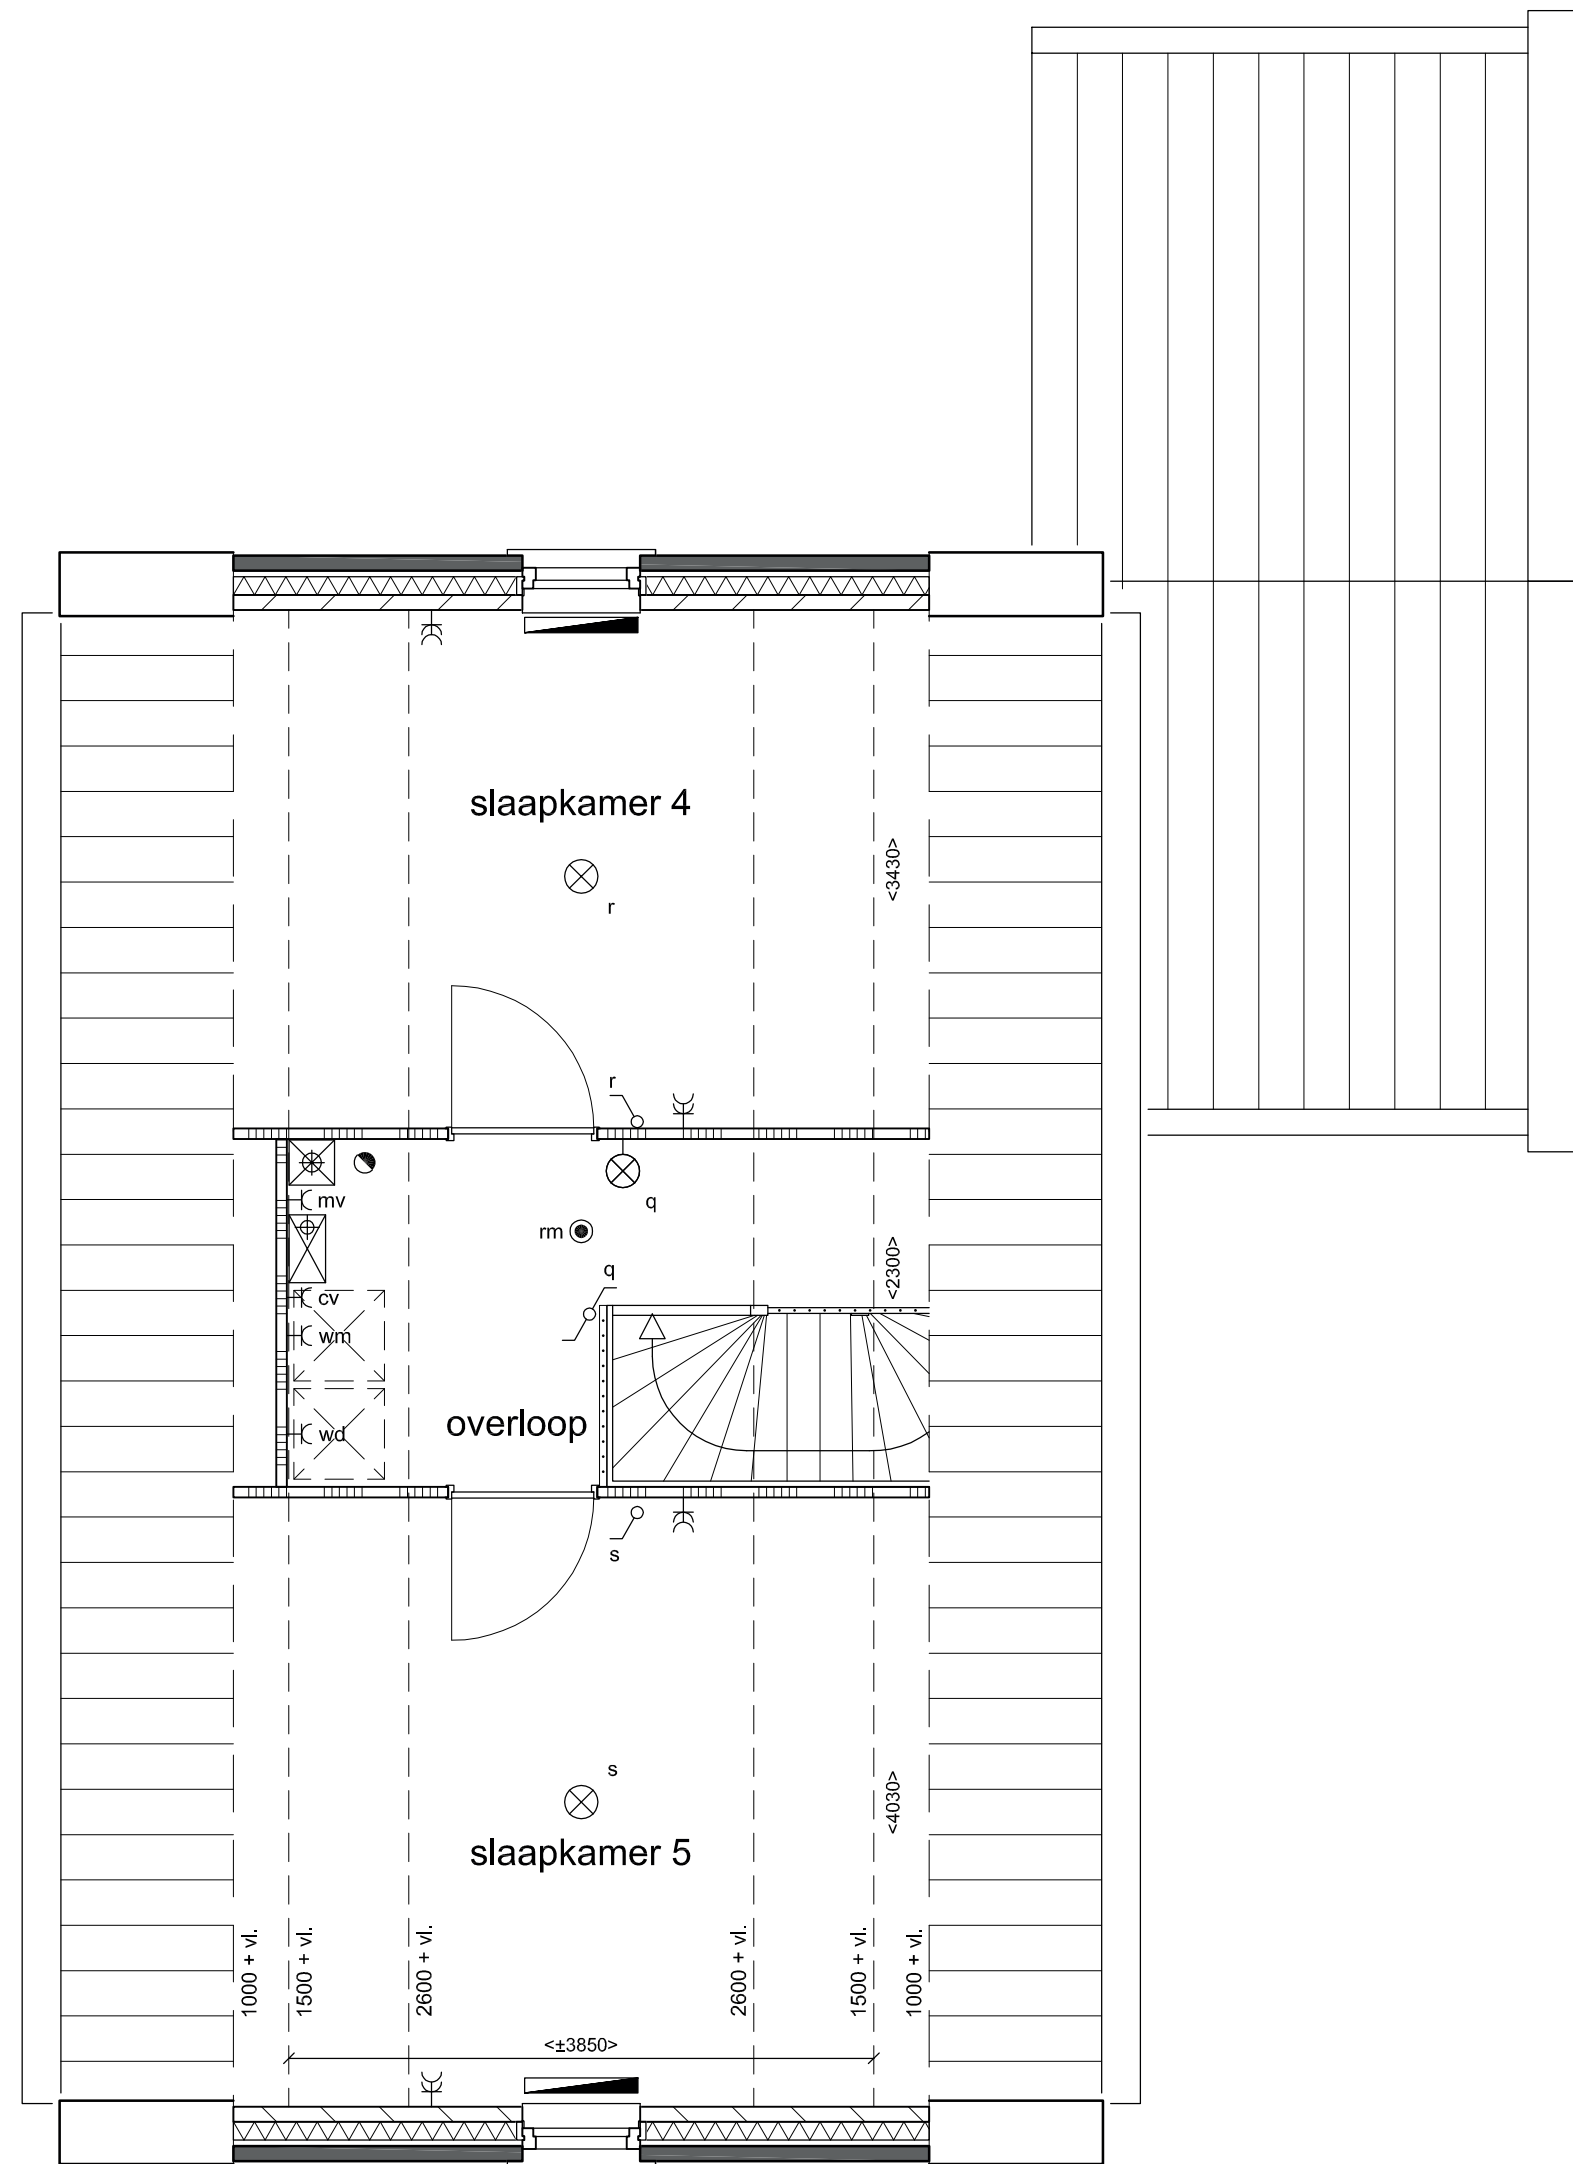

02
2e verdieping

Assenrade Waterkant
Vrijstaande woning - Poortwachter

Plattegronden
Bouwnummer 2
Schaal 1:50
31-3-2017