



gevels


PV-panelen:
positie en aantal indicatief

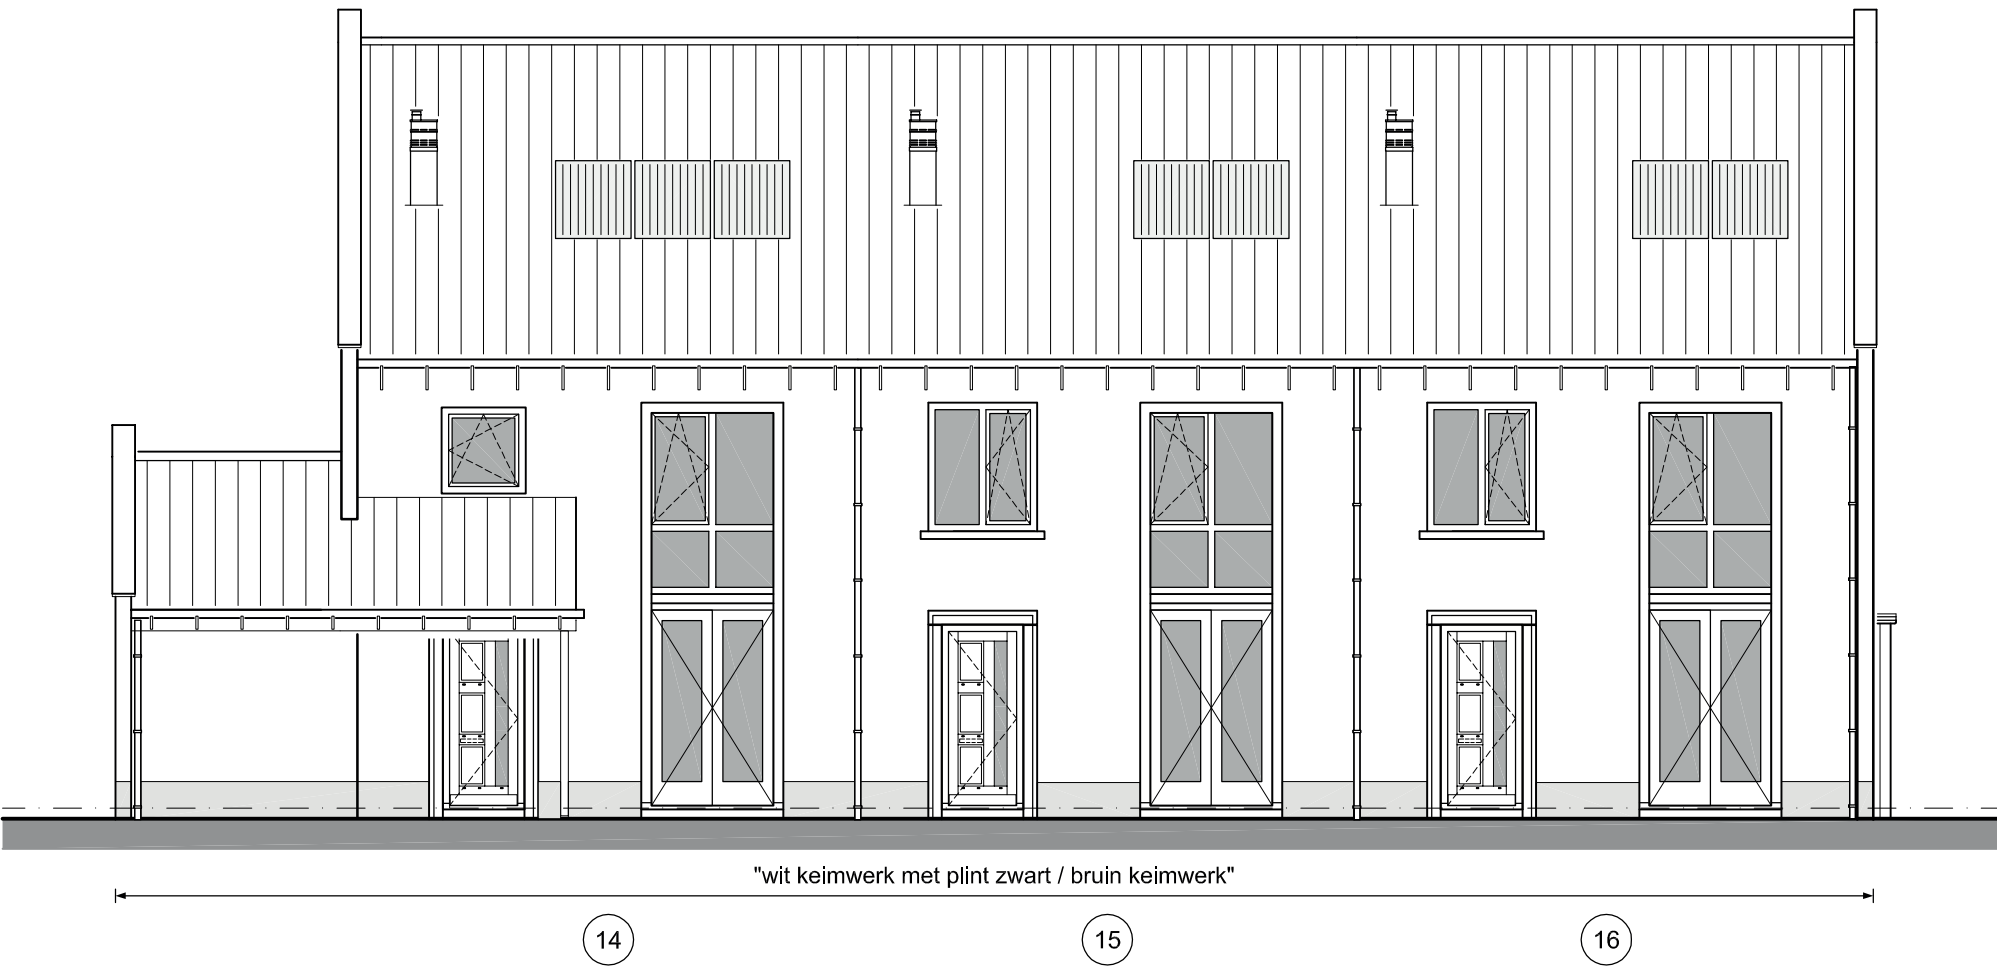


voorgevel

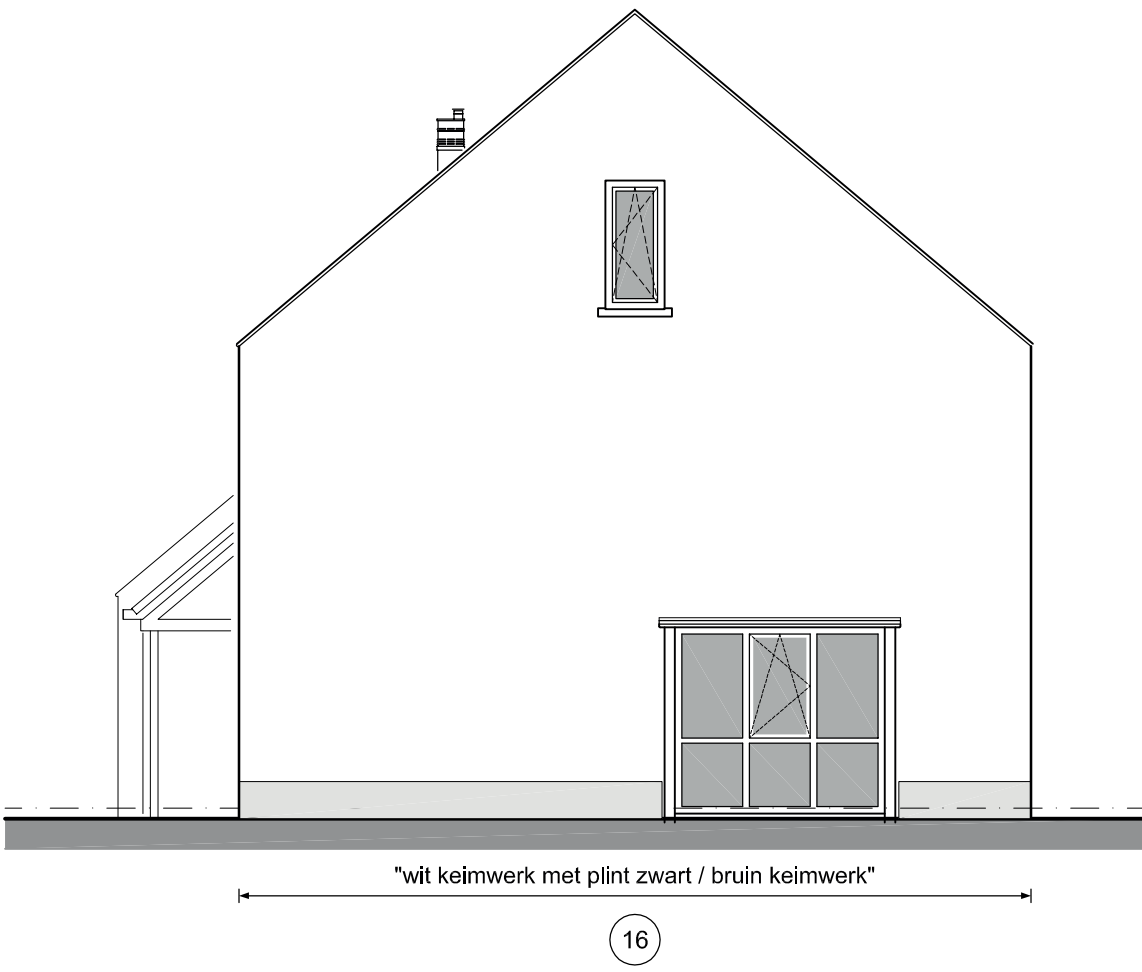


rechter zijgevel

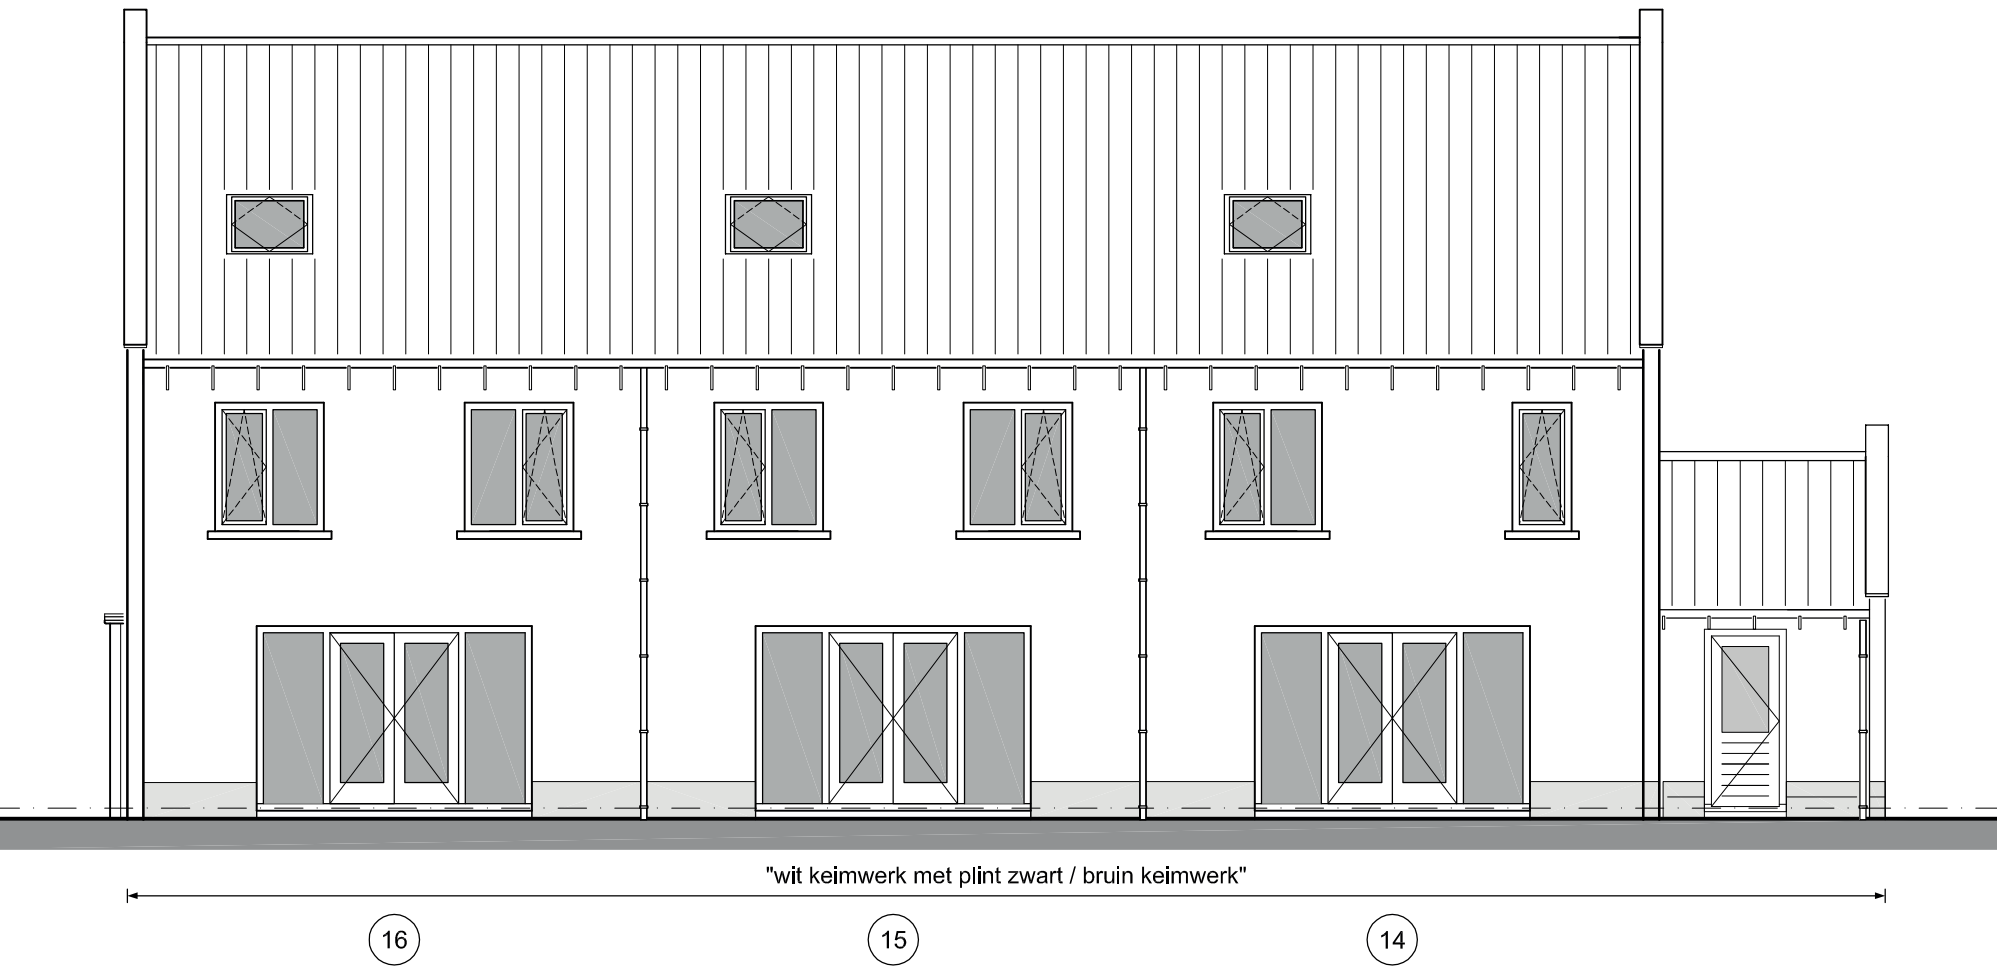

achtergevel

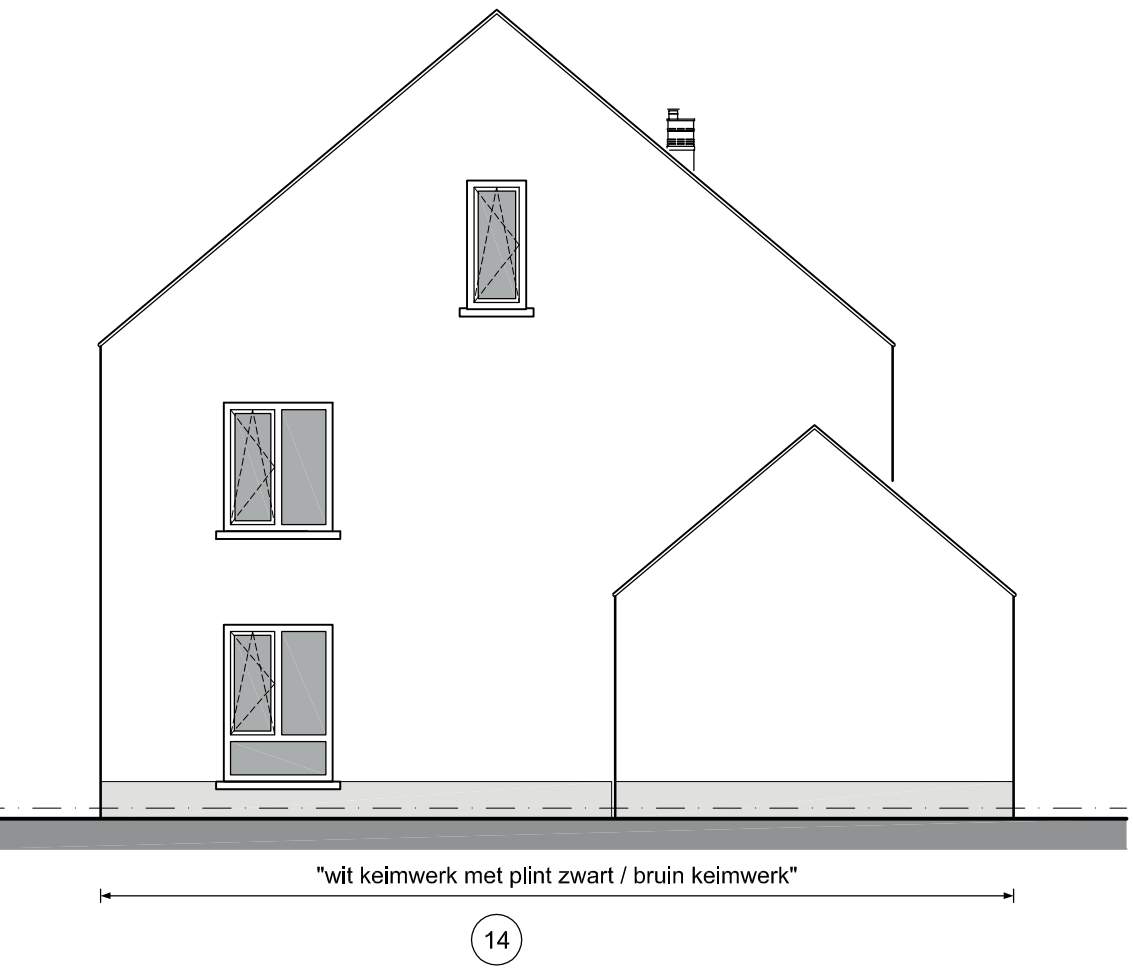


linker zijgevel

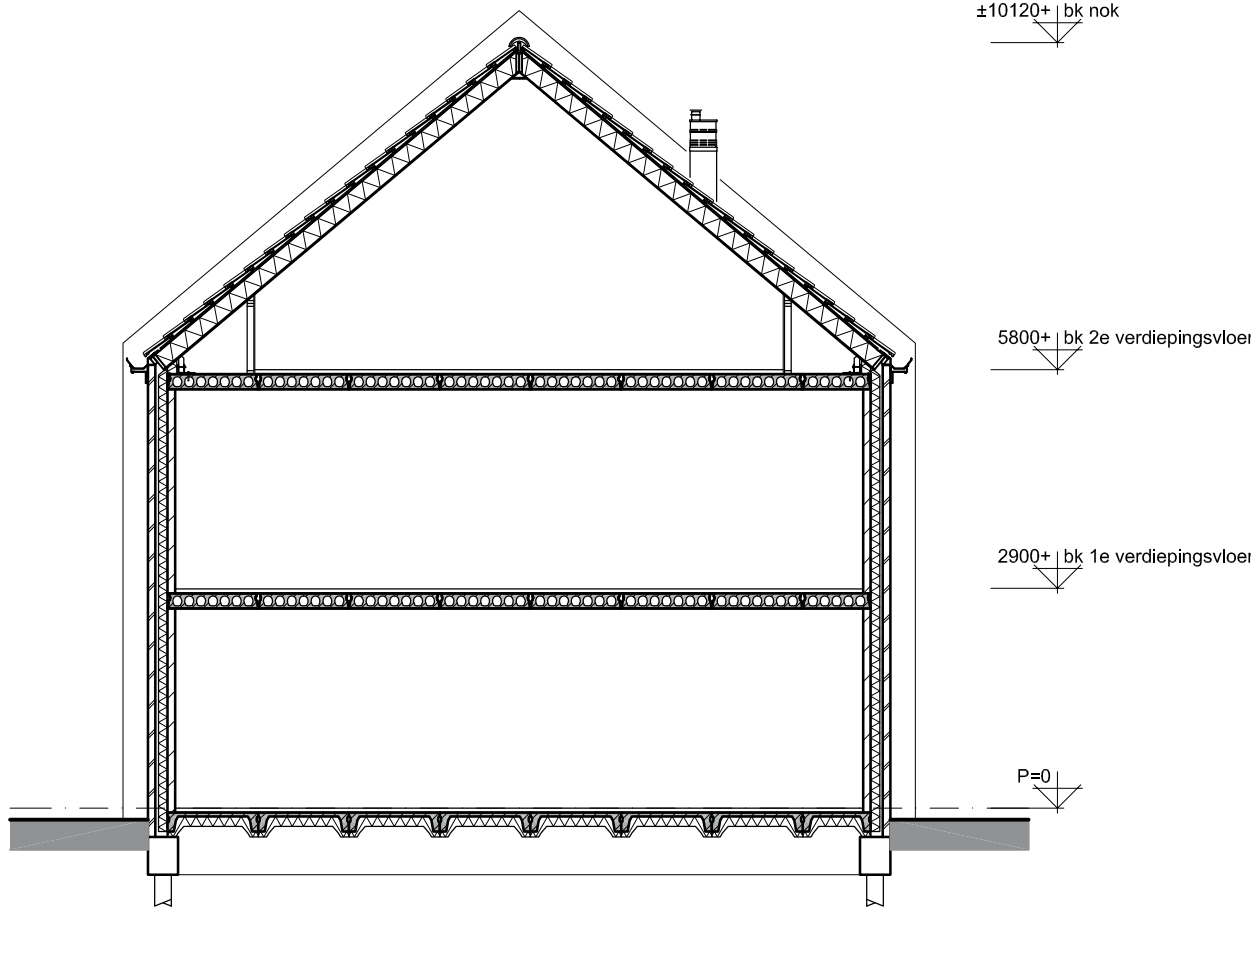


doorsnede woning


plattegronden

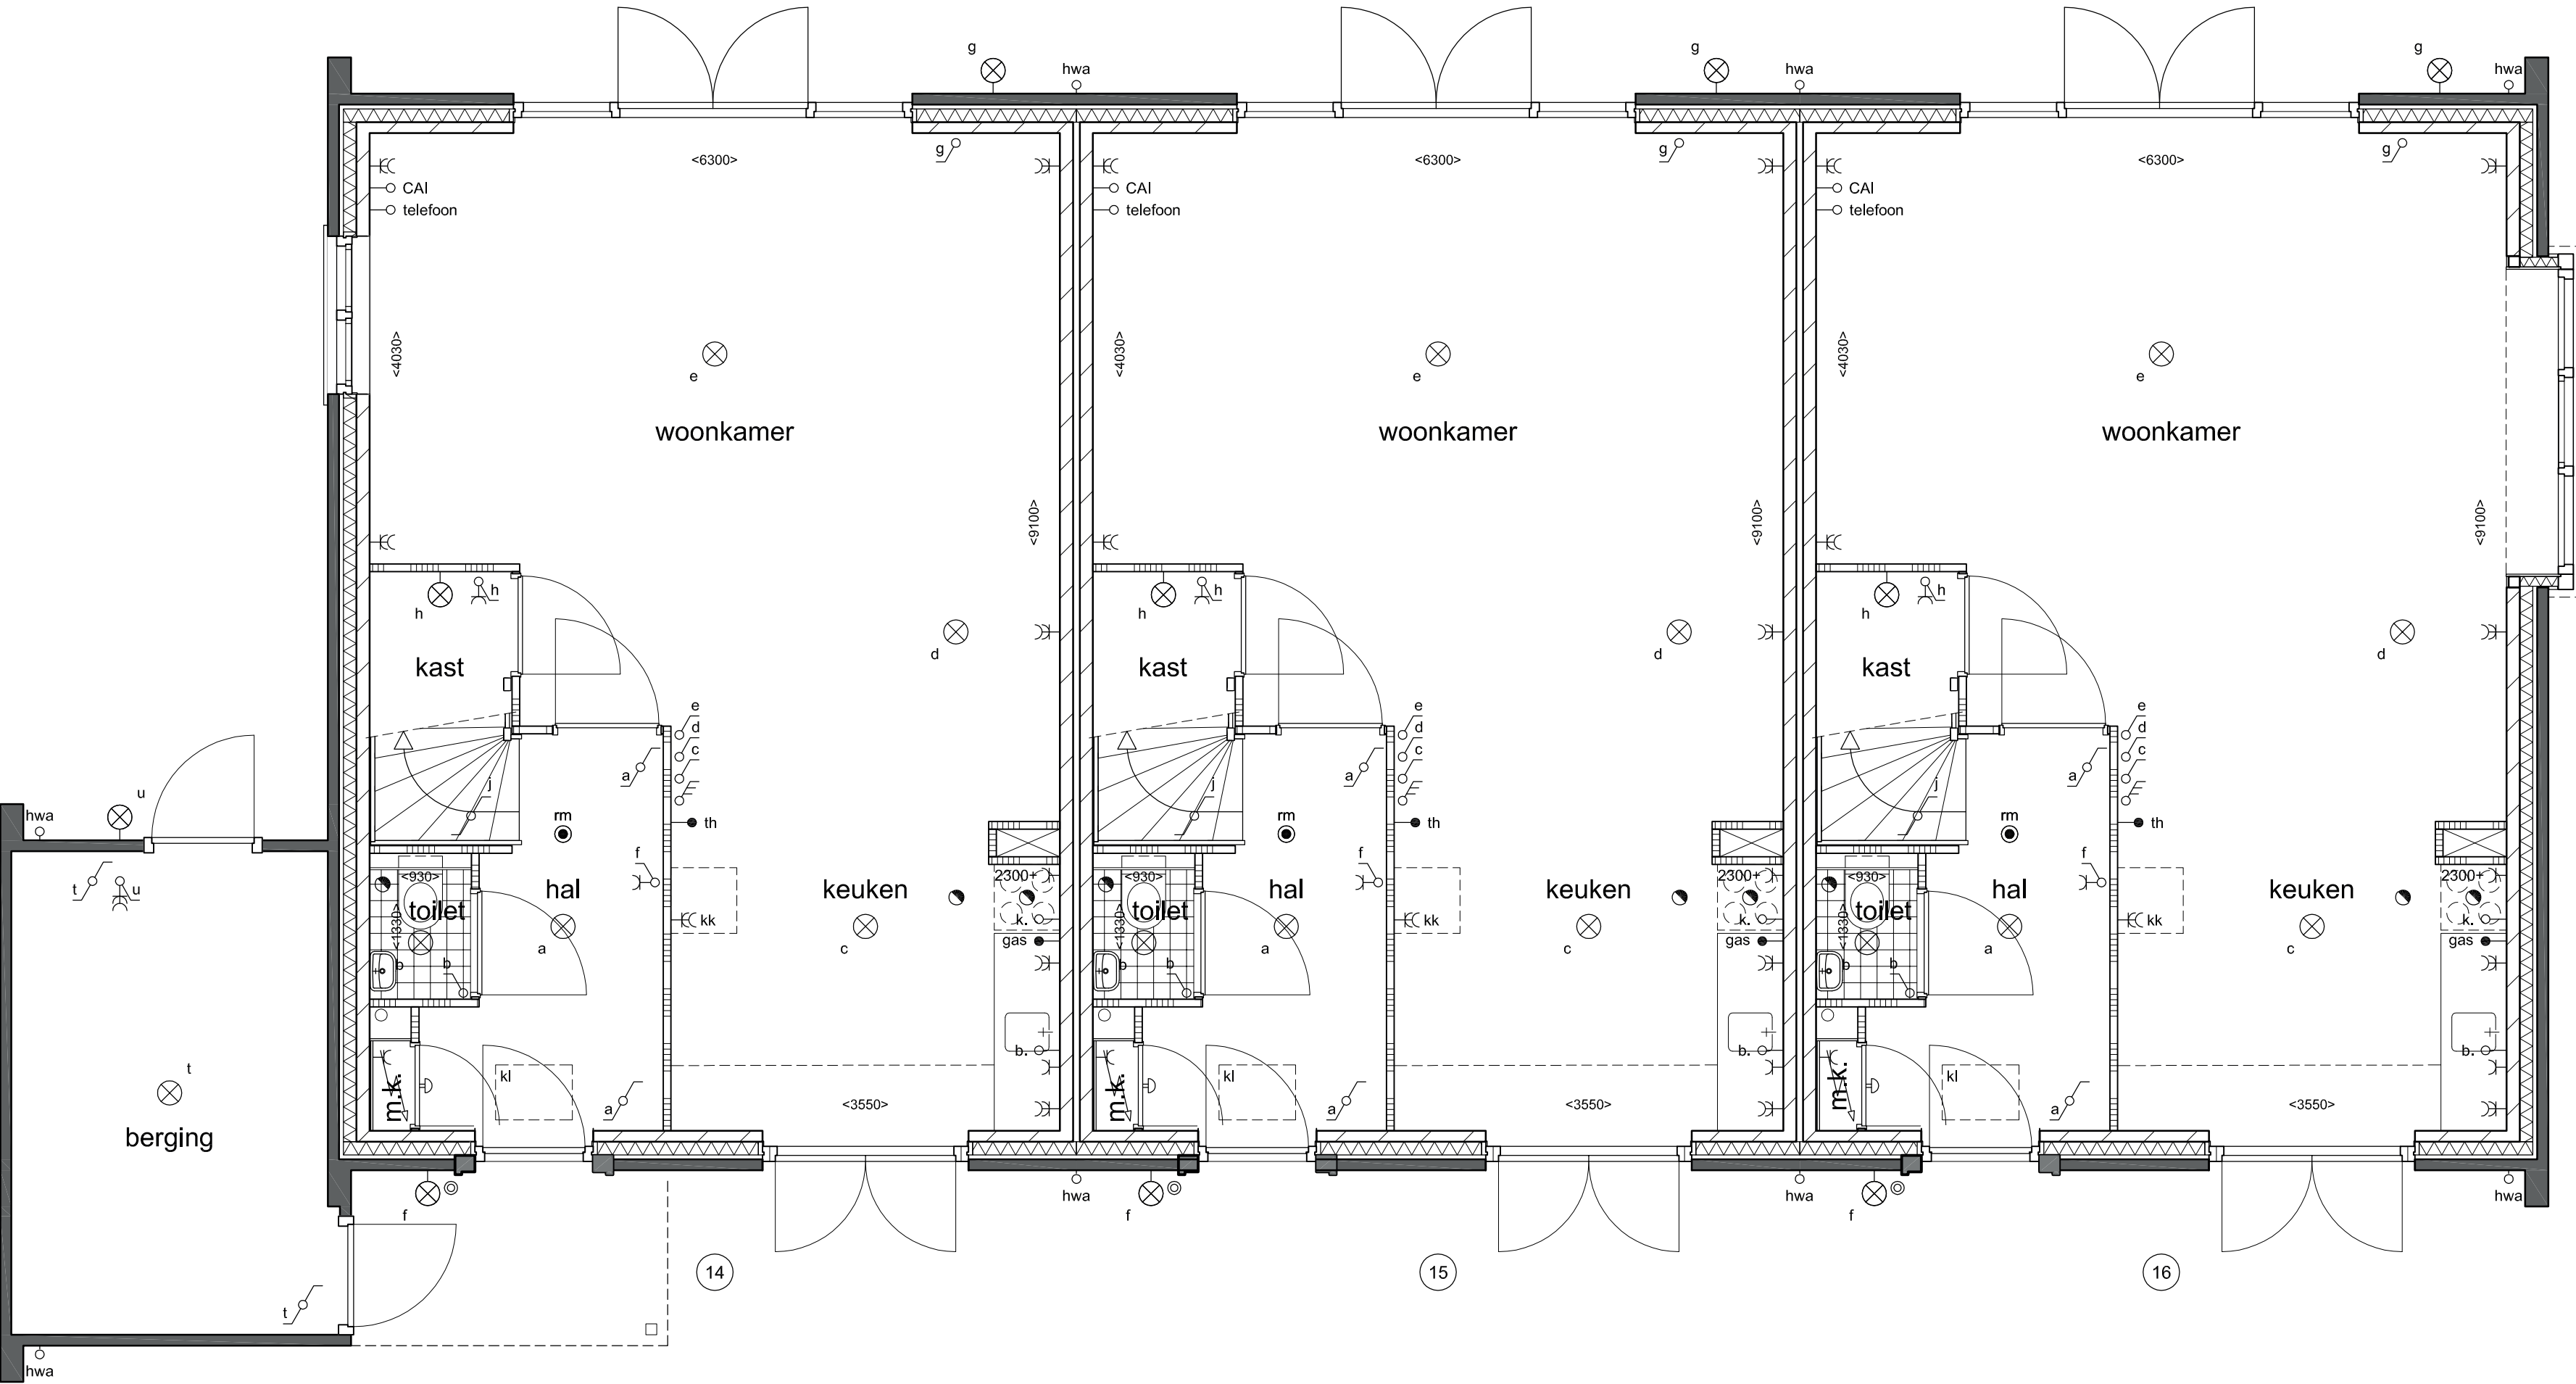


begane grond

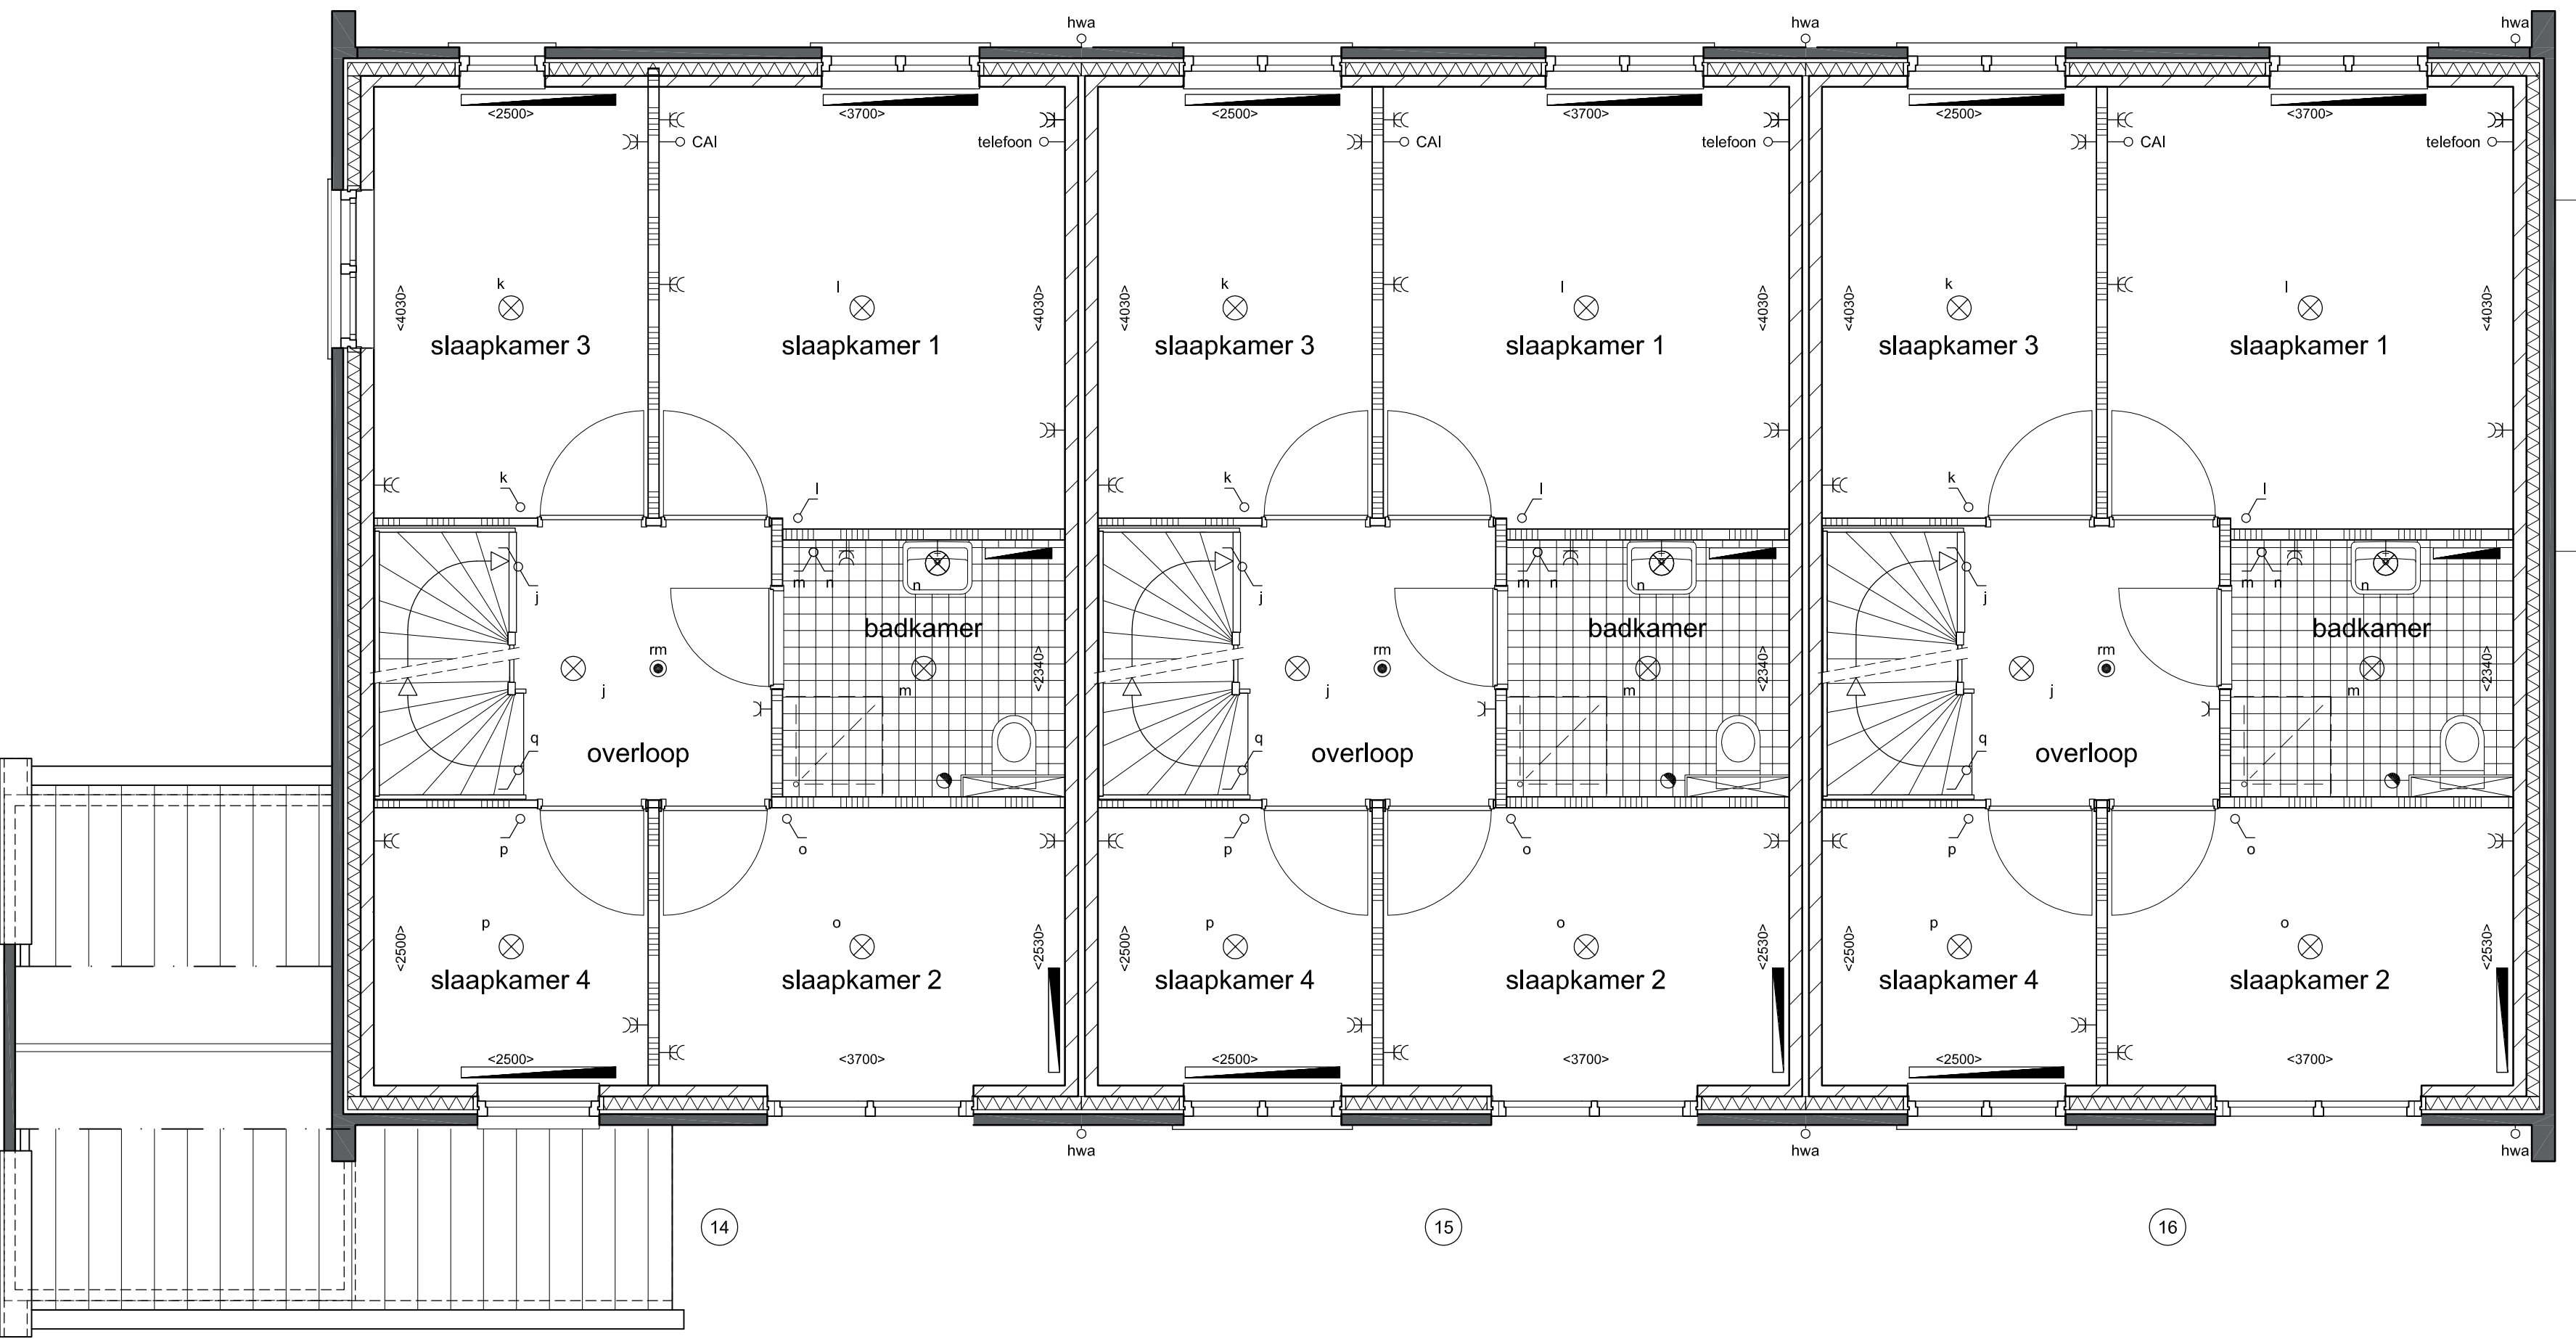


1e verdieping

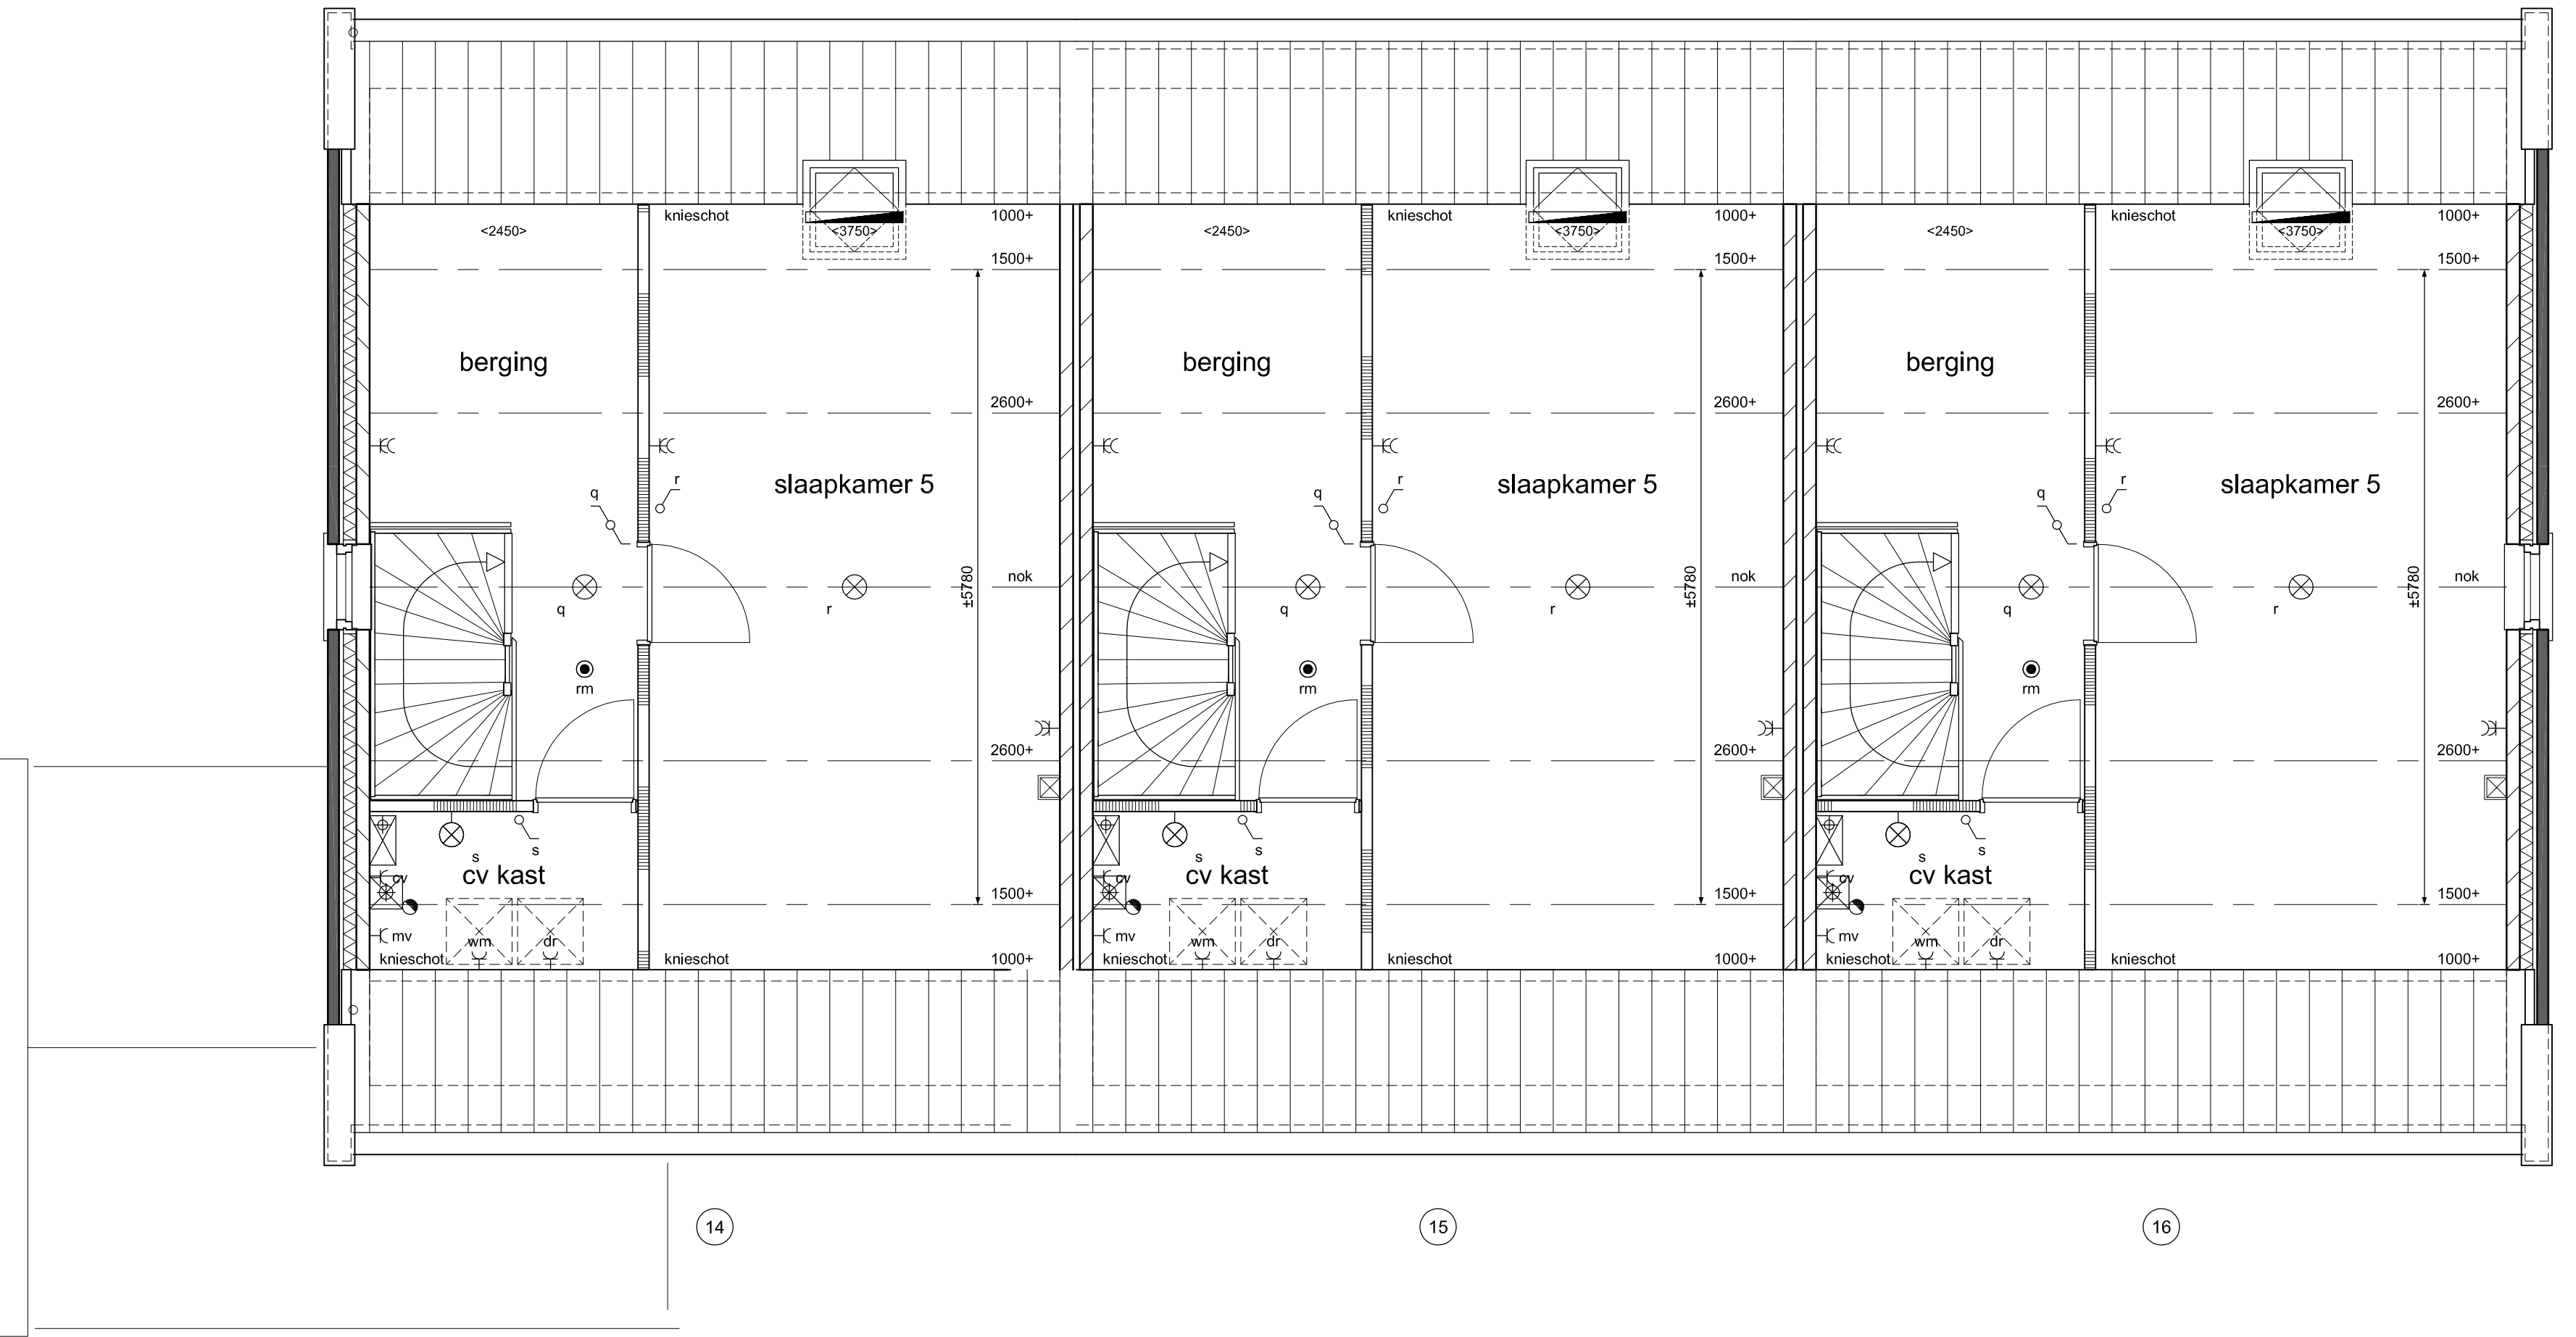

2e verdieping

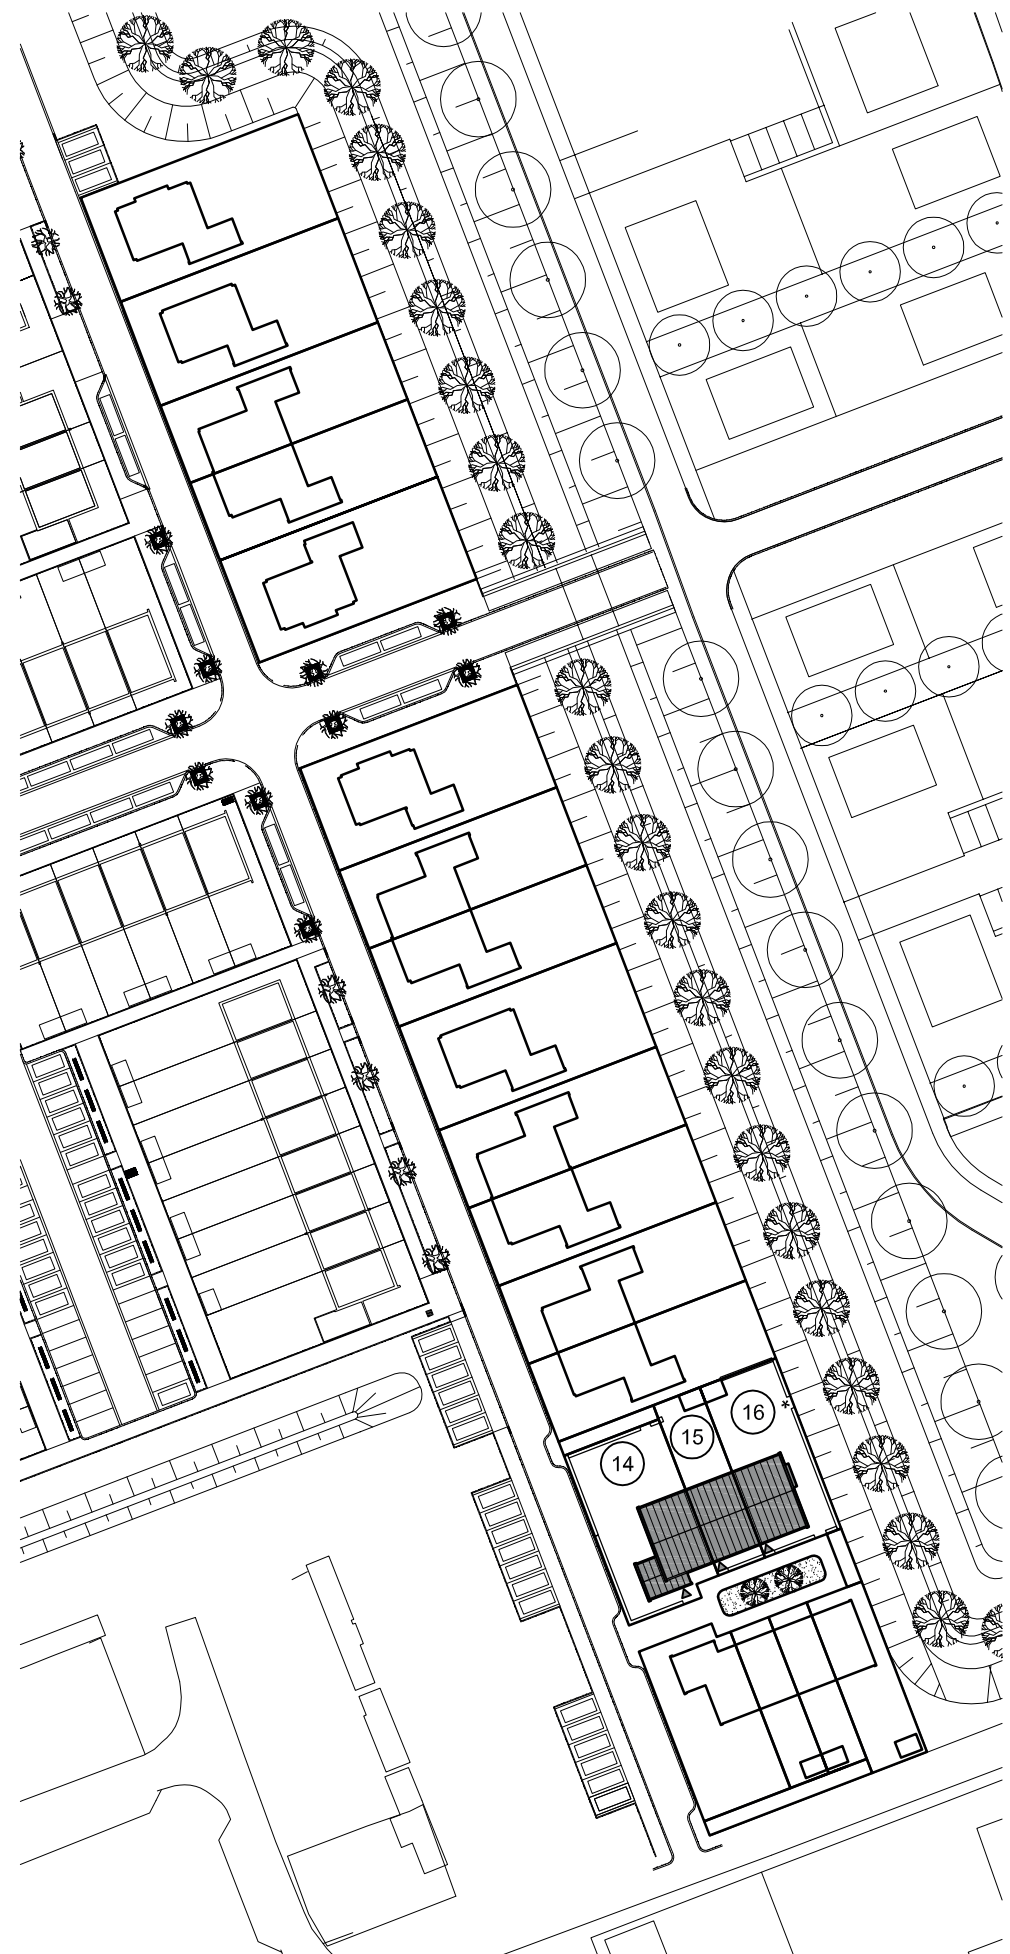

situatie

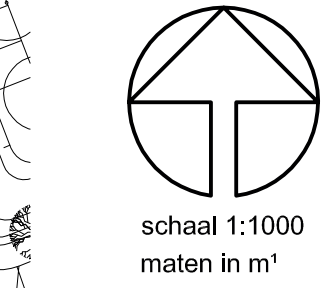

Assenrade Waterkant
Herenhuizen - 't Hof

Gevels en plattegronden
Bouwnummers 14 t/m 16
Schaal 1:100 (gevels) en 1:50 (plattegronden)
31-3-2017



Wonen aan het water in Hattem