



situatie
maten in m'

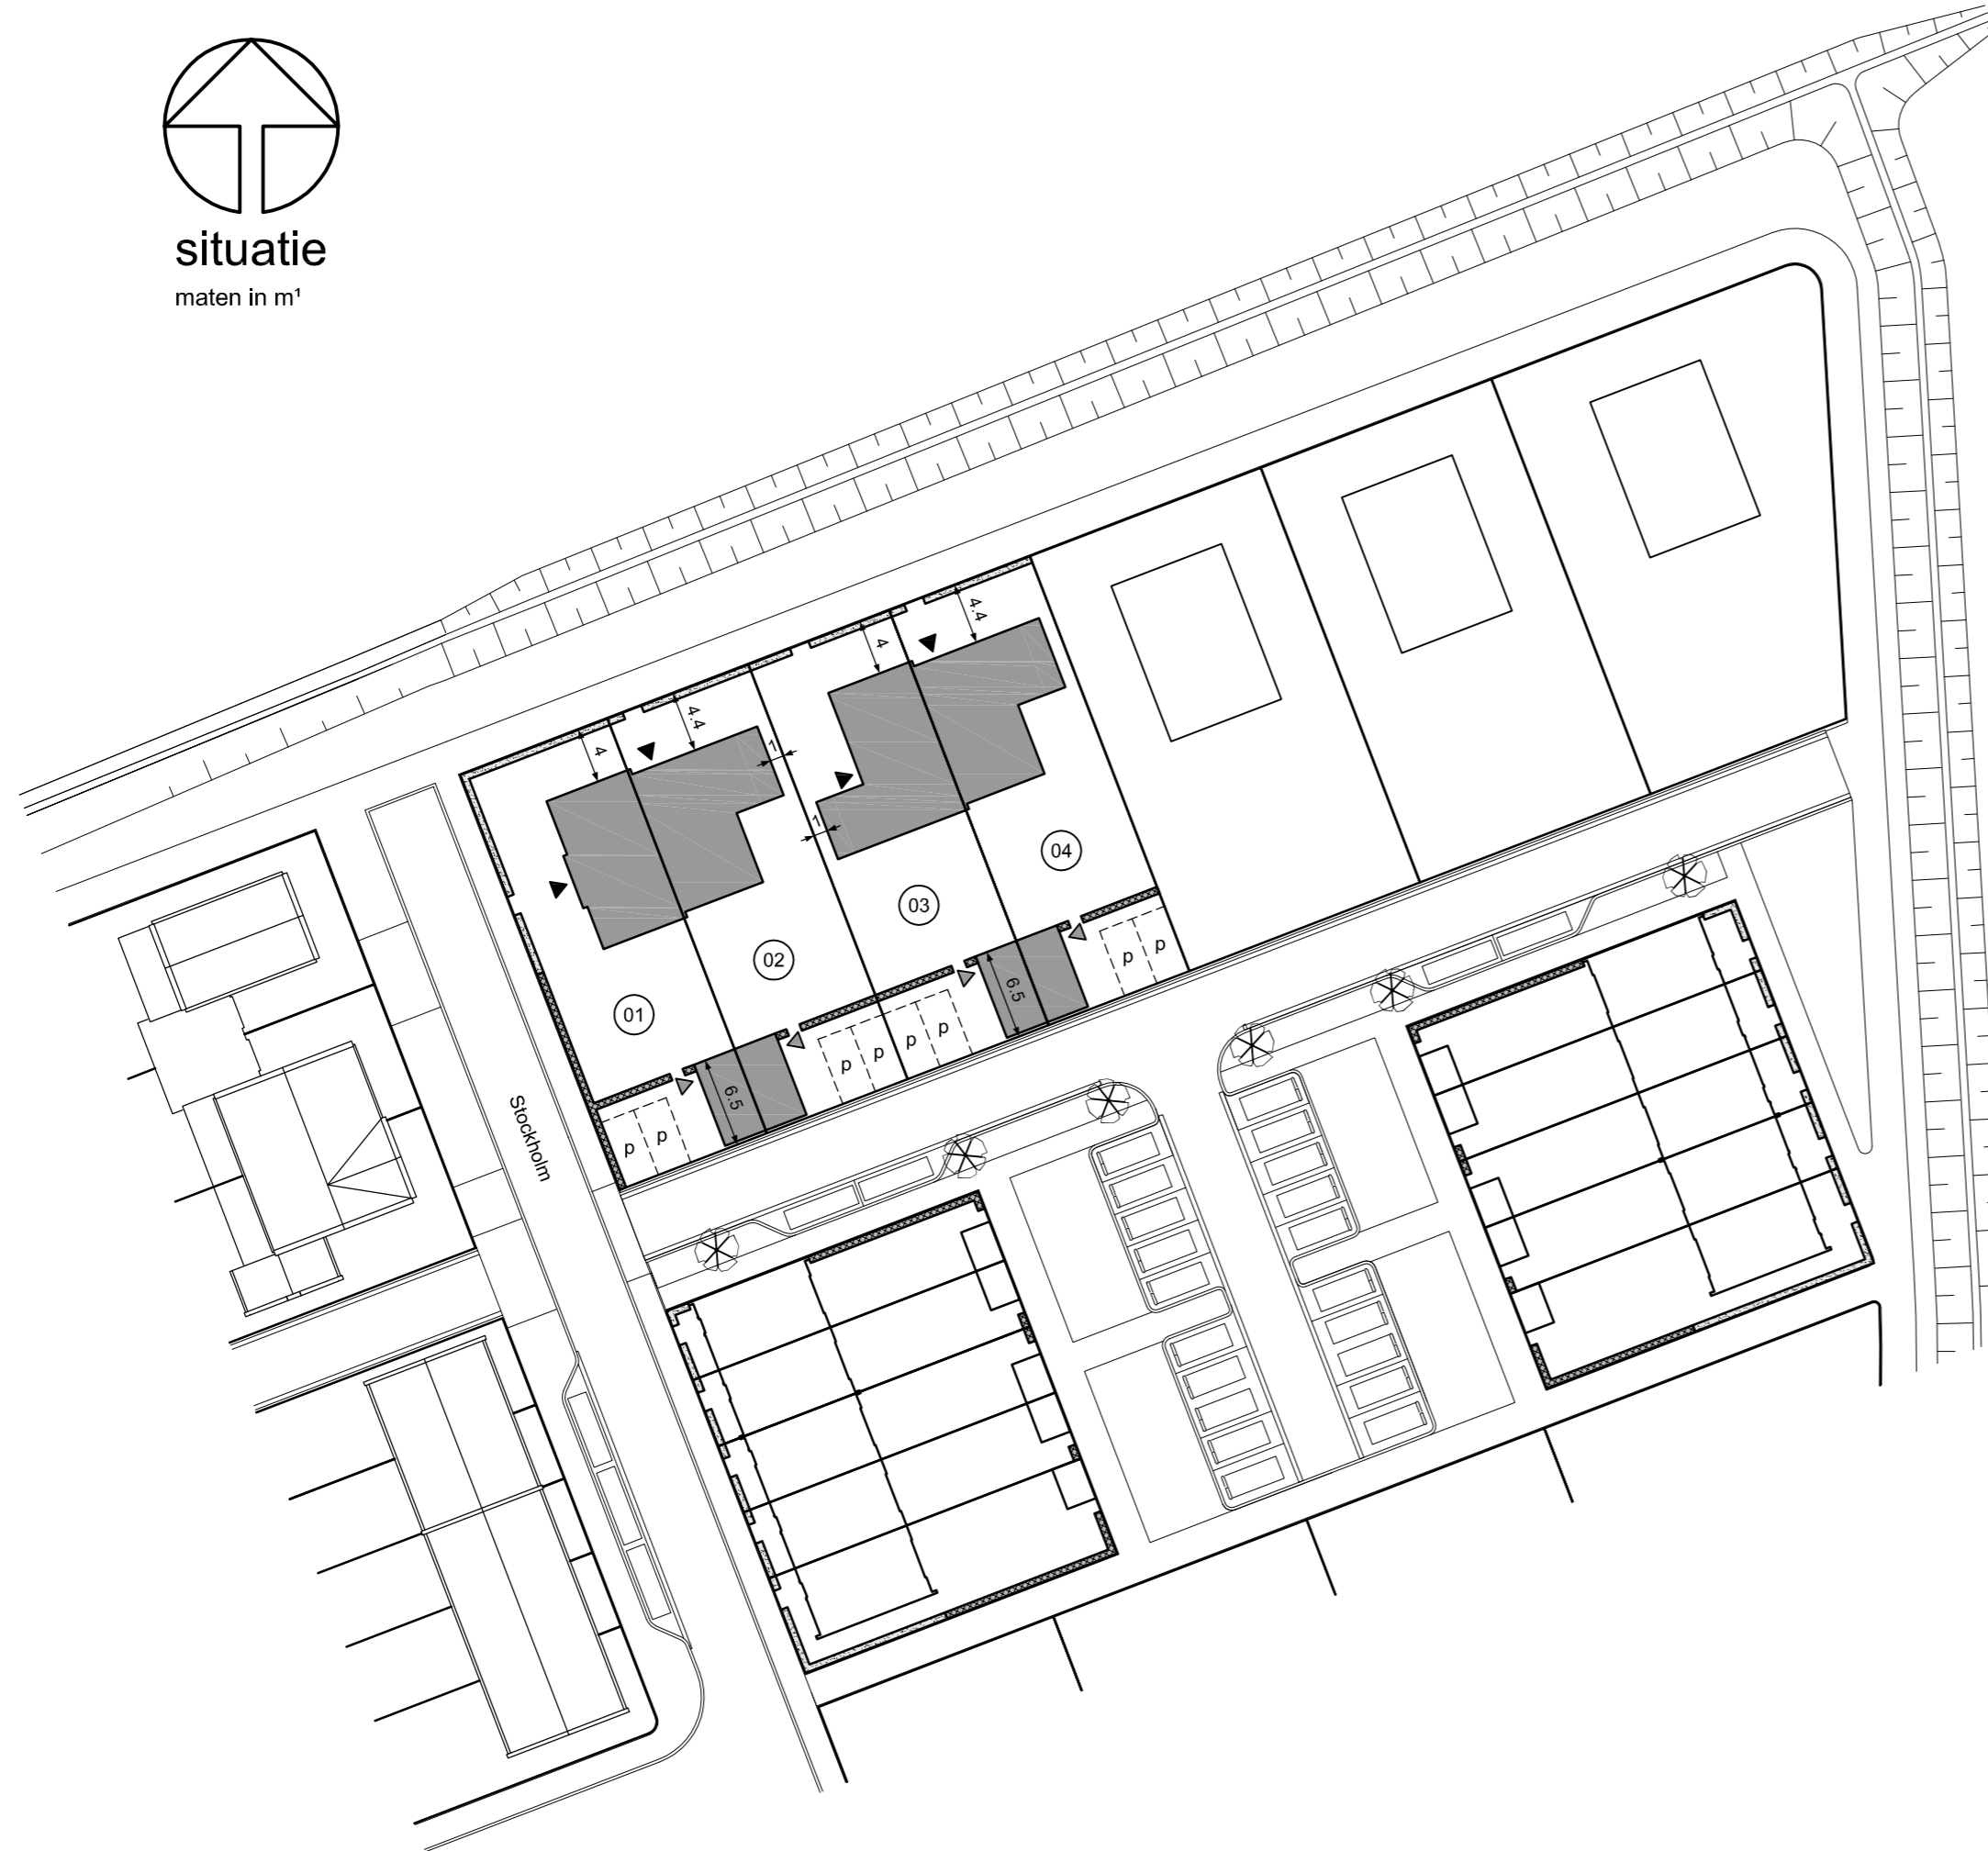

legenda

- ▲ voordeur
- ▲ deur berging
- p onverharde opstelplaats auto
- ⊗ bouwnummer
- ▬ lage haag (60cm hoog)
- ▬ hoge haag (180cm hoog)

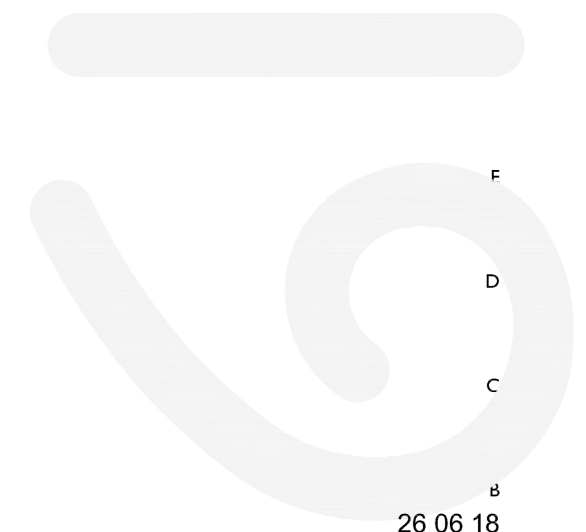

B
26 06 18

A
19 06 18

DATUM
01 06 18

SCHAAL
1:500

FORMAAT
A2

TEKENAAR
PZ

ONDERWERP
situatie

TEKENINGNUMMER
OLO-00a

WERKNUMMER
17.1098

OPDRACHTGEVER
BPD Ontwikkeling BV Regio Midden

PROJECT
Nb. won. Assenrade fase 4