



optie tekeningen Type B2 bouwnummer 56



Optietekening
Bouwnummer 56
Schaal 1:50
9 oktober 2020

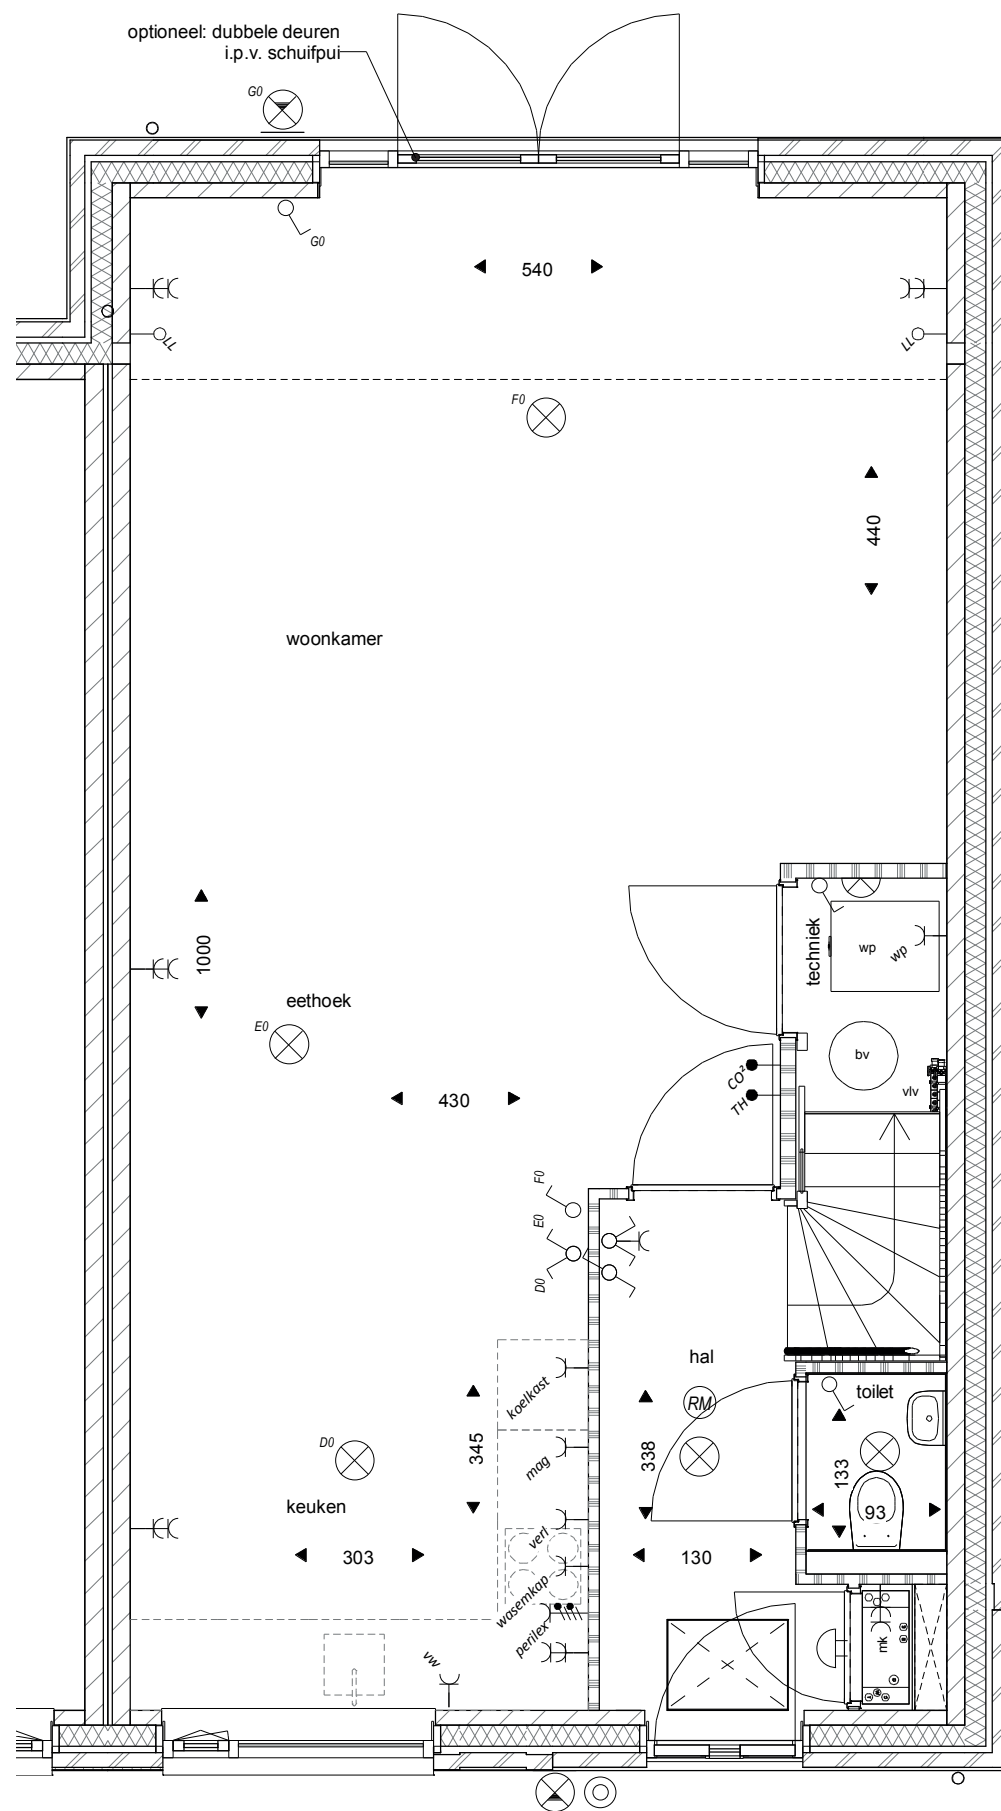

Begane grond

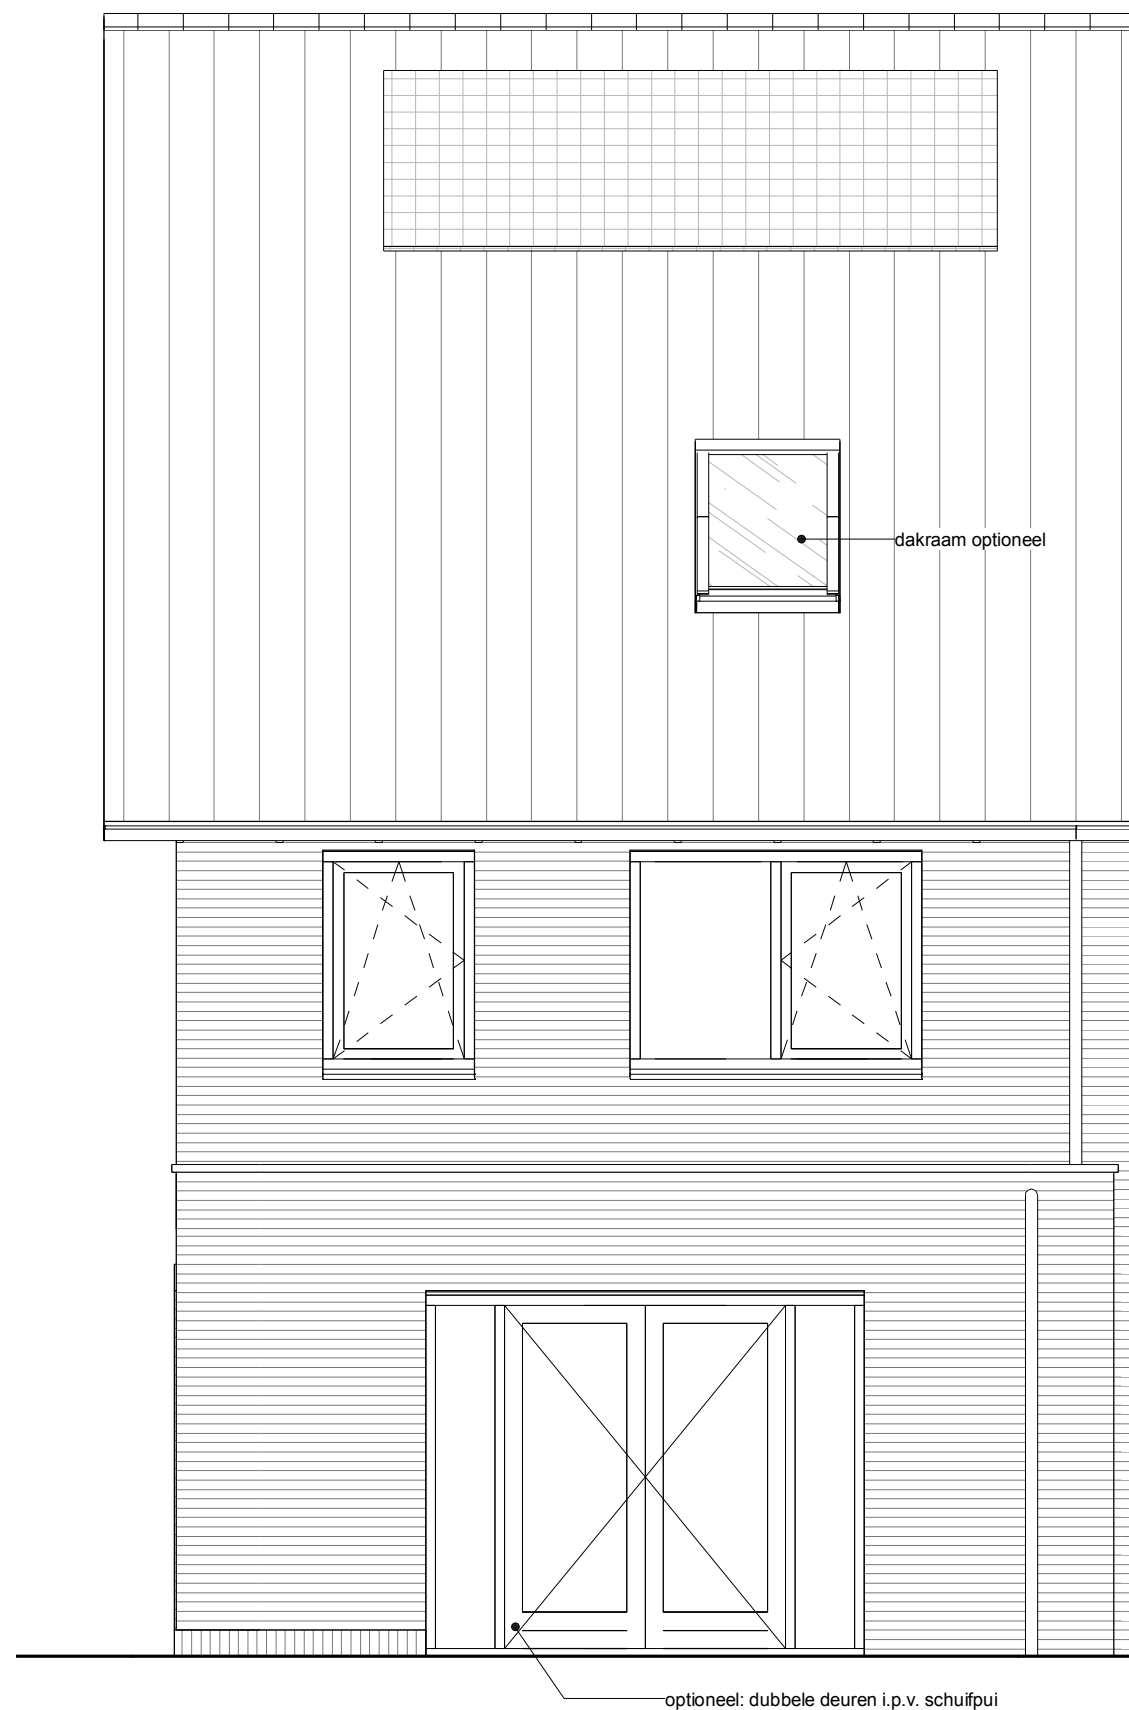

Achtergevel

het
Veen
Hattem

Optietekening


Bouwnummer 56

Hoekwoning uitbouw 1,2m

Openslaande deuren

Schaal 1:50

9 oktober 2020

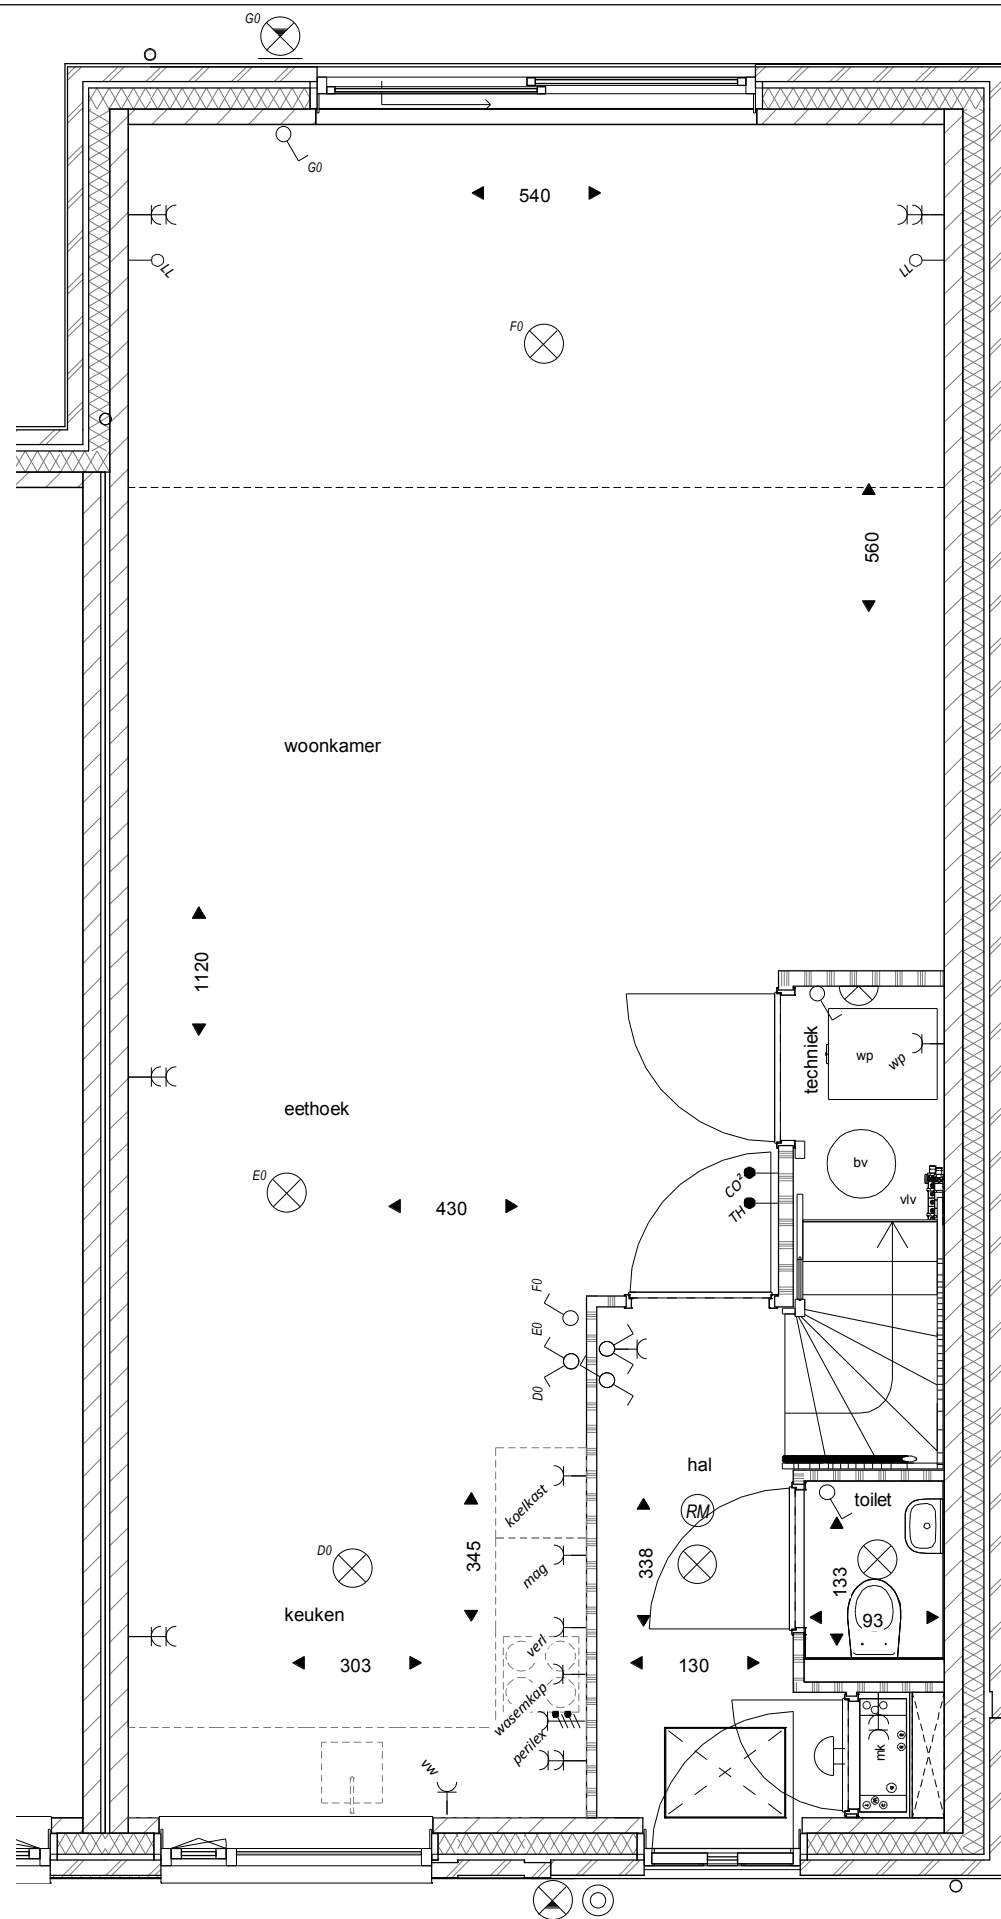


Begane grond



Achtergevel

het
Veen
Hattem

Optietekening
Bouwnummer 56
hoekwoning uitbouw 2,4 m
Schuifpui
Schaal 1:50
9 oktober 2020

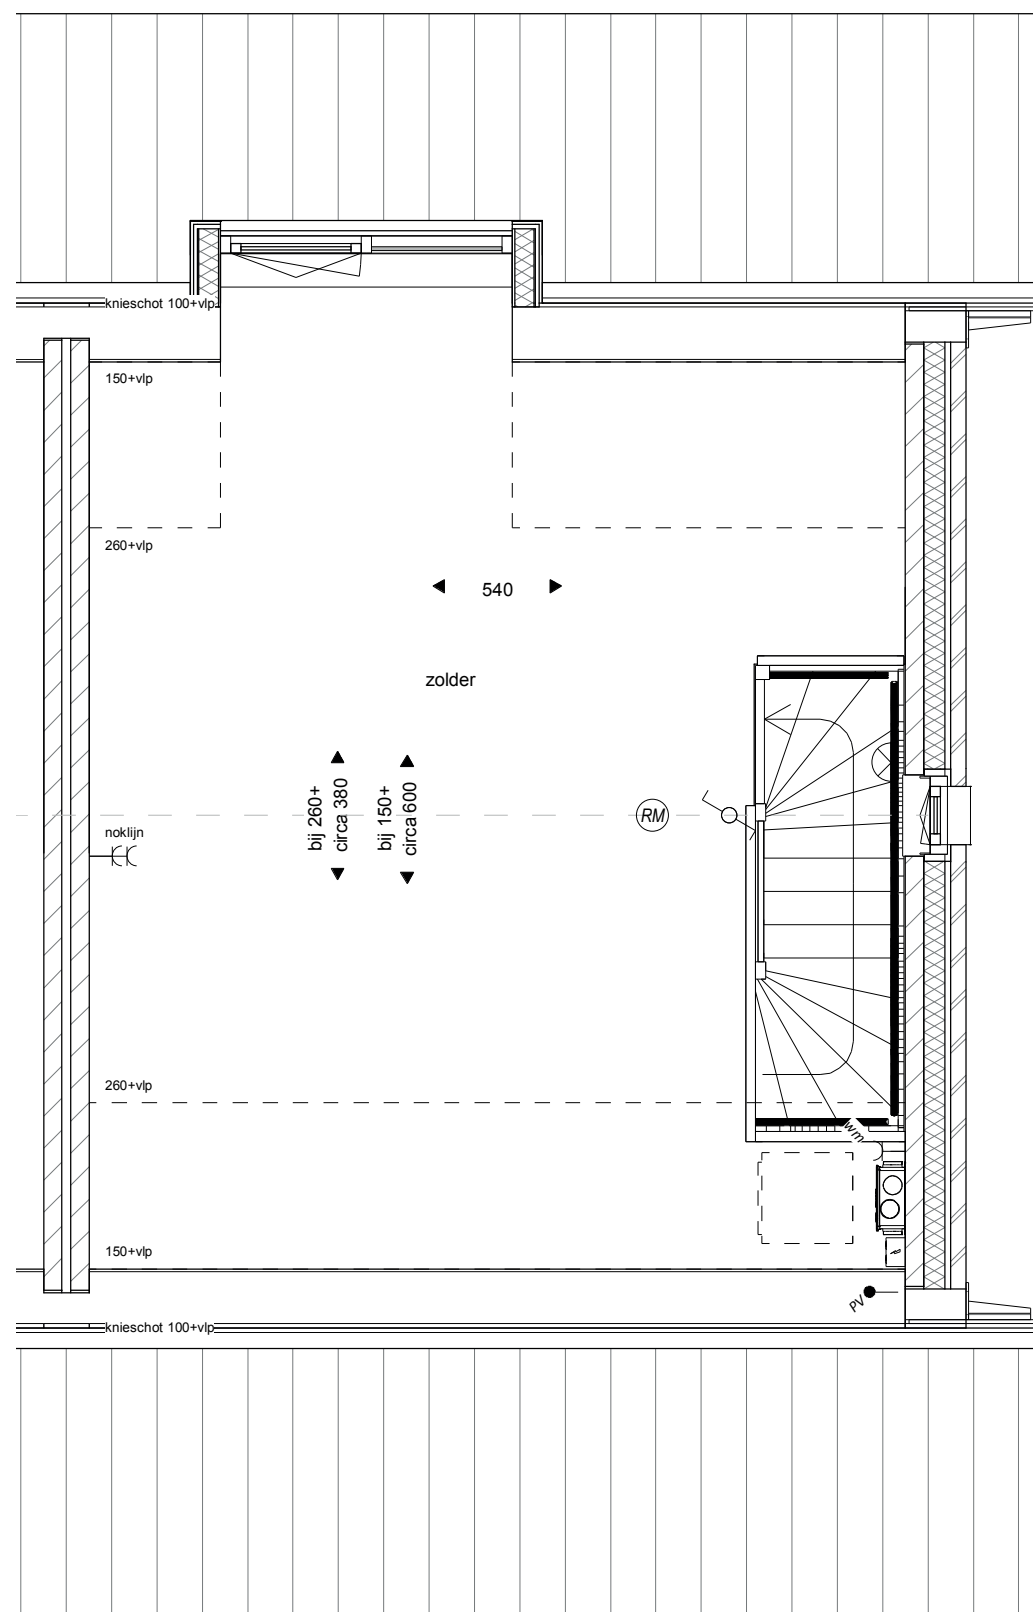


Tweede verdieping



Achtergevel

het
Veen
Hattem



Optietekening
Bouwnummer 56
tweede verdieping met dakkapel
Schaal 1:50
9 oktober 2020

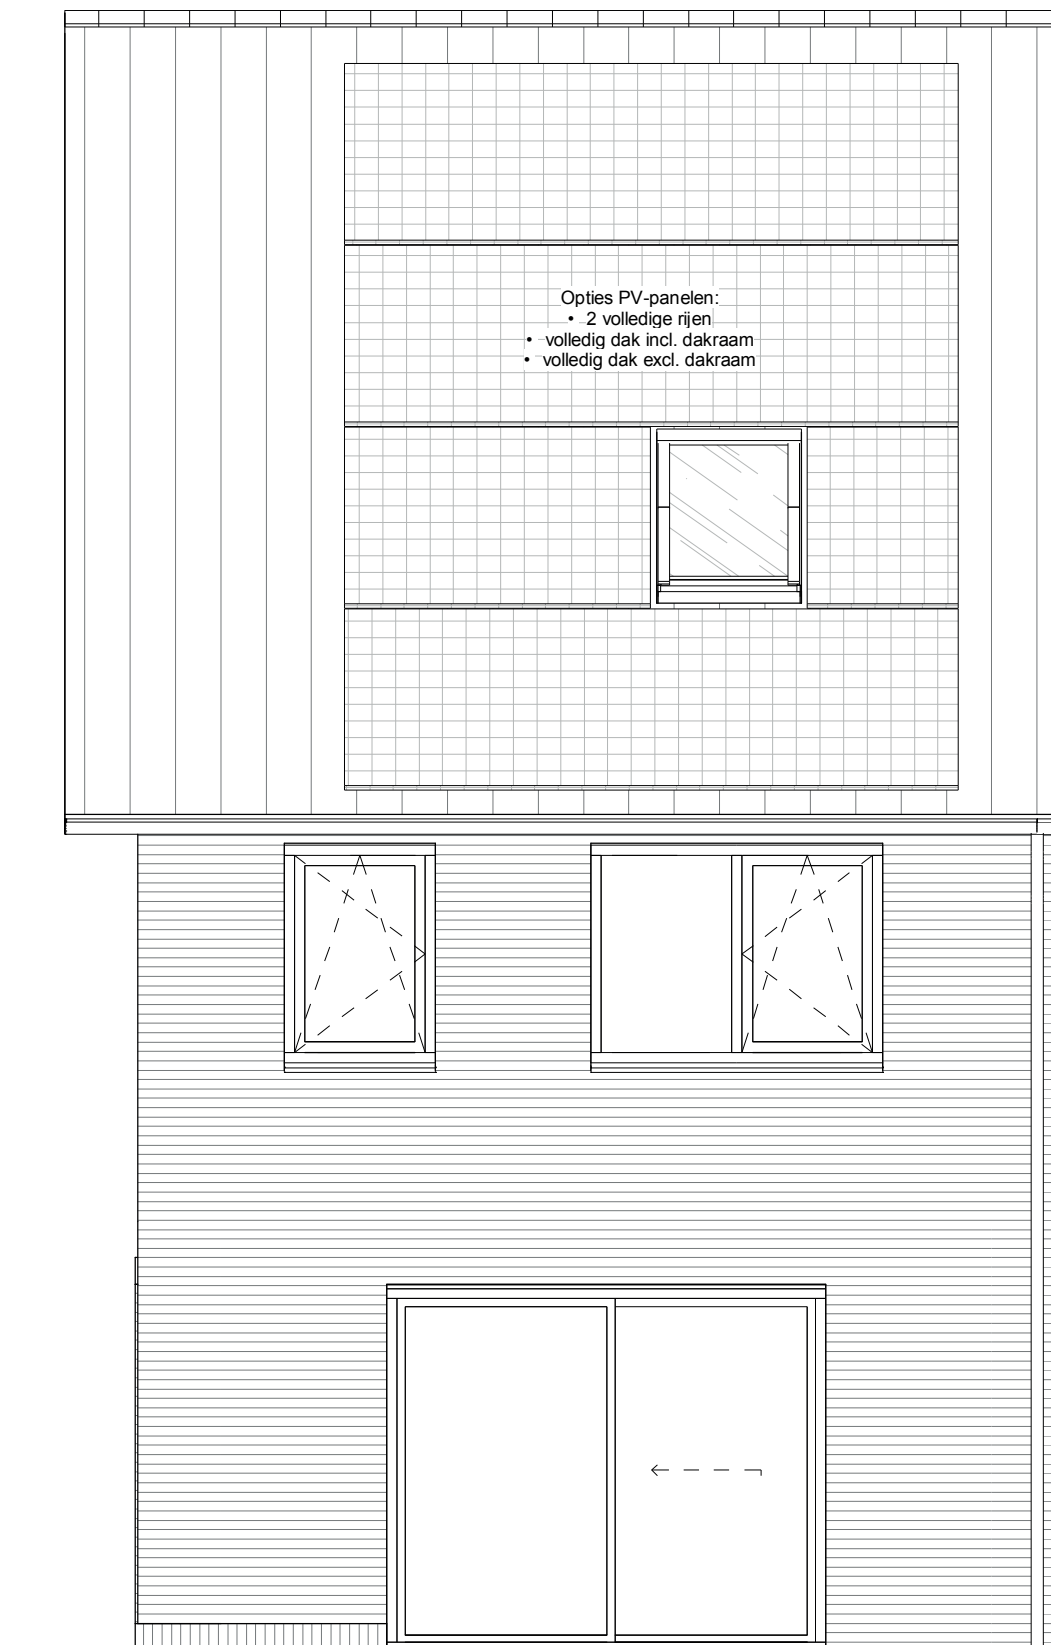

Achtergevel


het
Veen
Hattem

Optietekening
Bouwnummer 56
Zonnepanelen
Schaal 1:50
9 oktober 2020

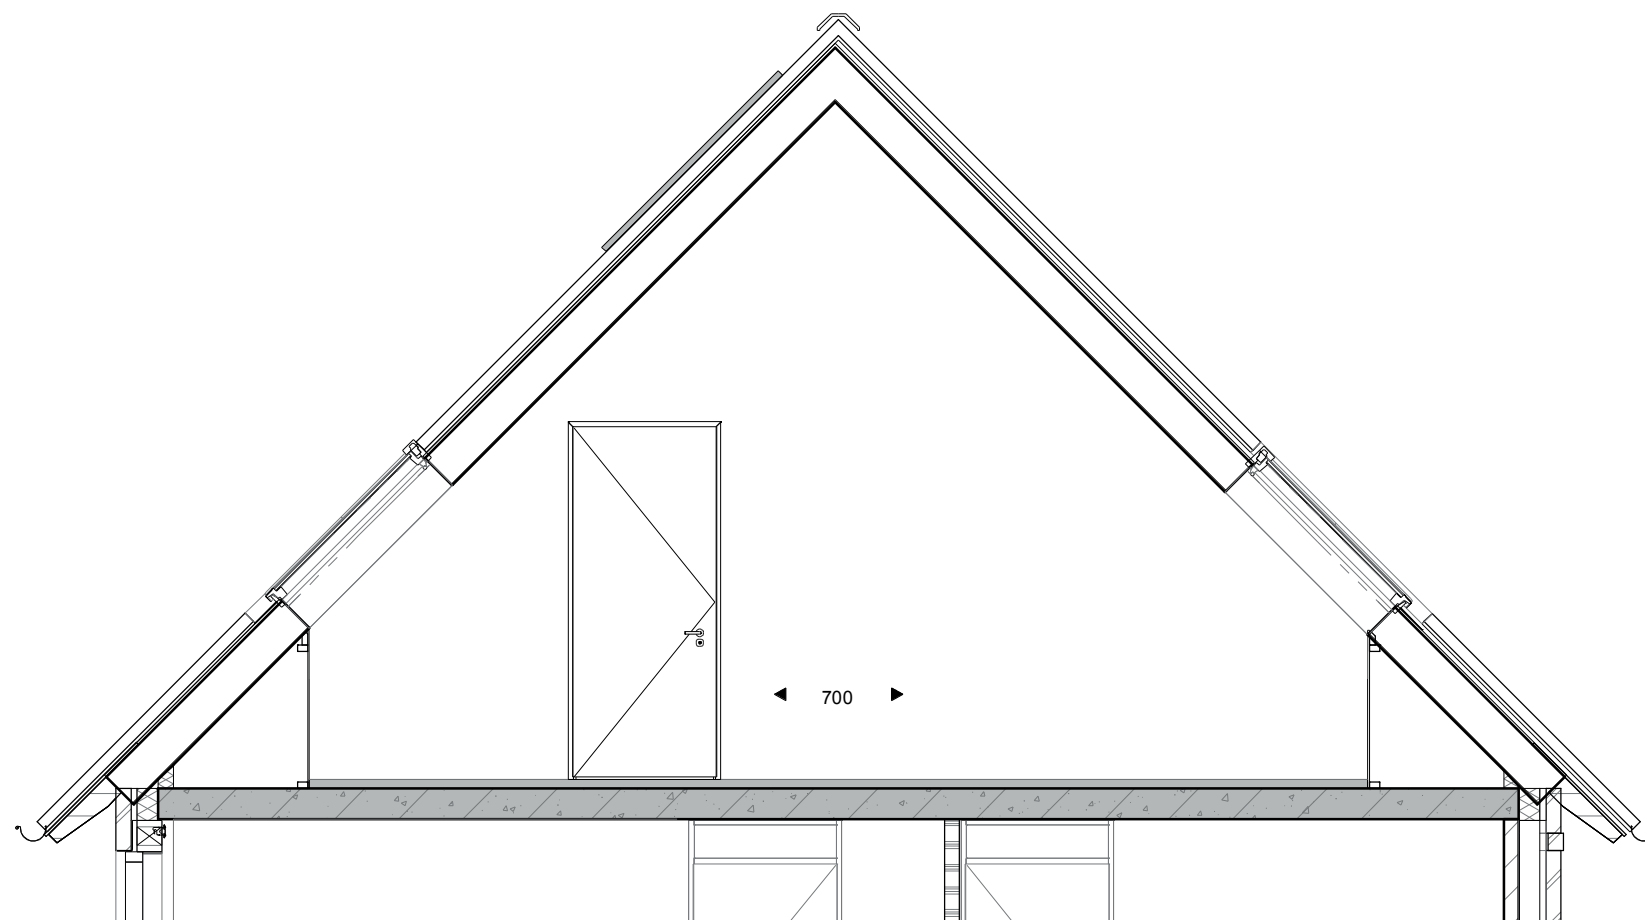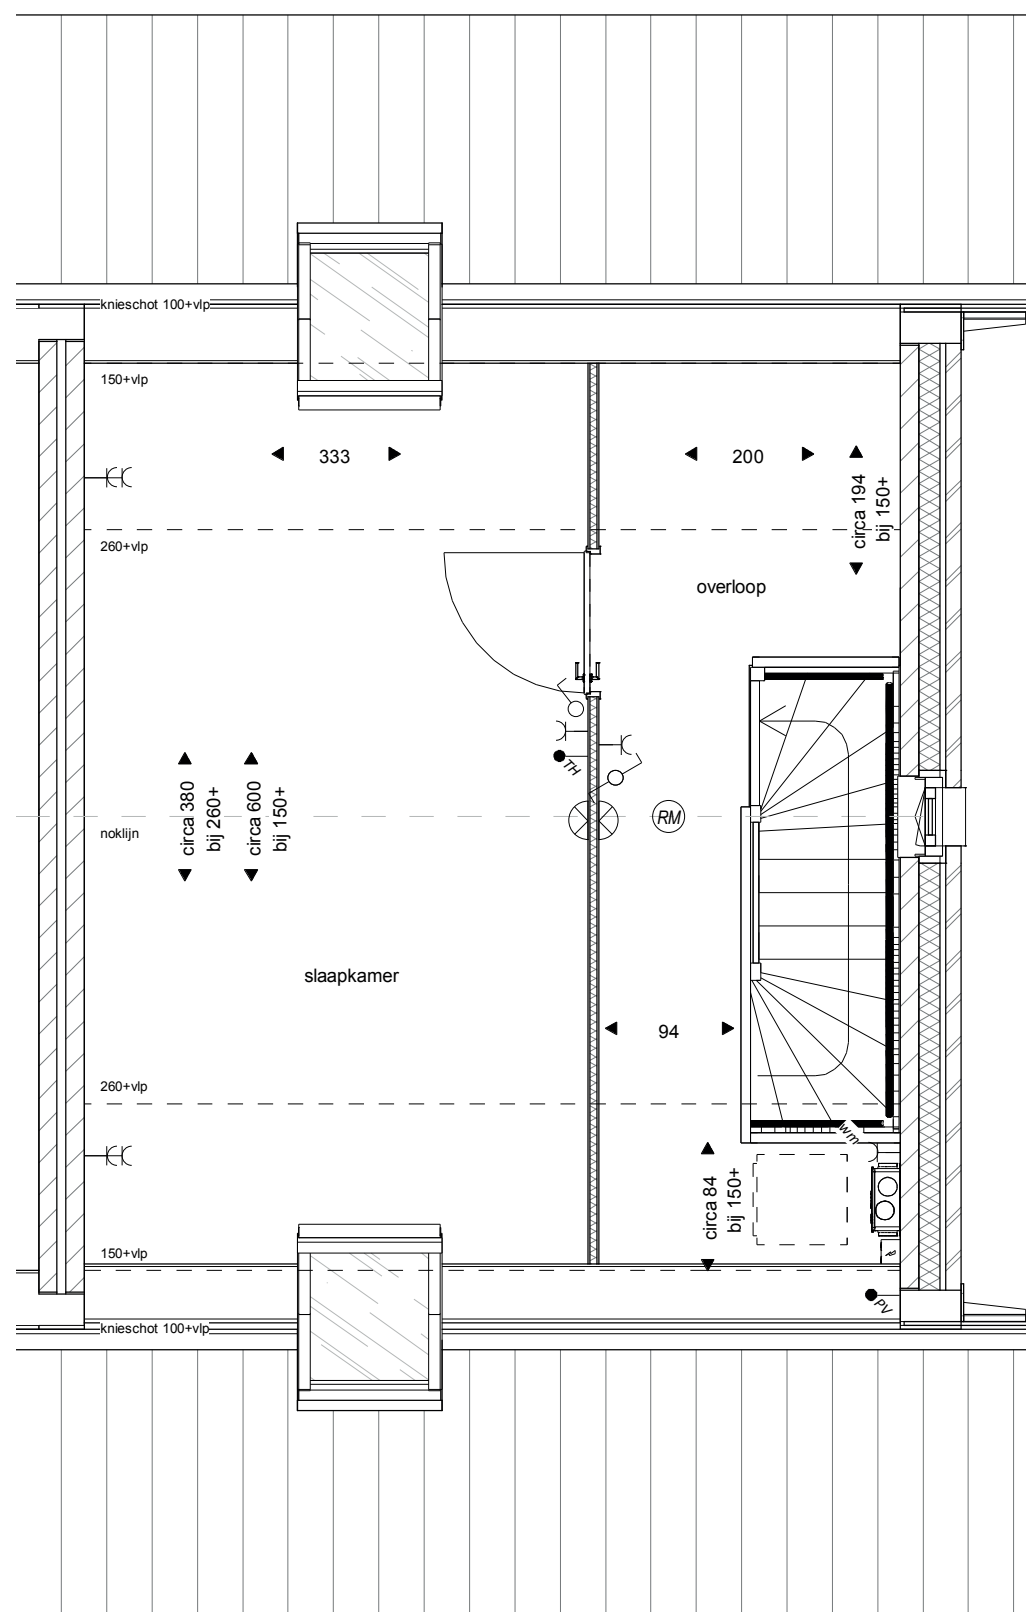


het
Veen
Hattem

Optietekening
Bouwnummer 56
4e slaapkamer
Schaal 1:50
9 oktober 2020

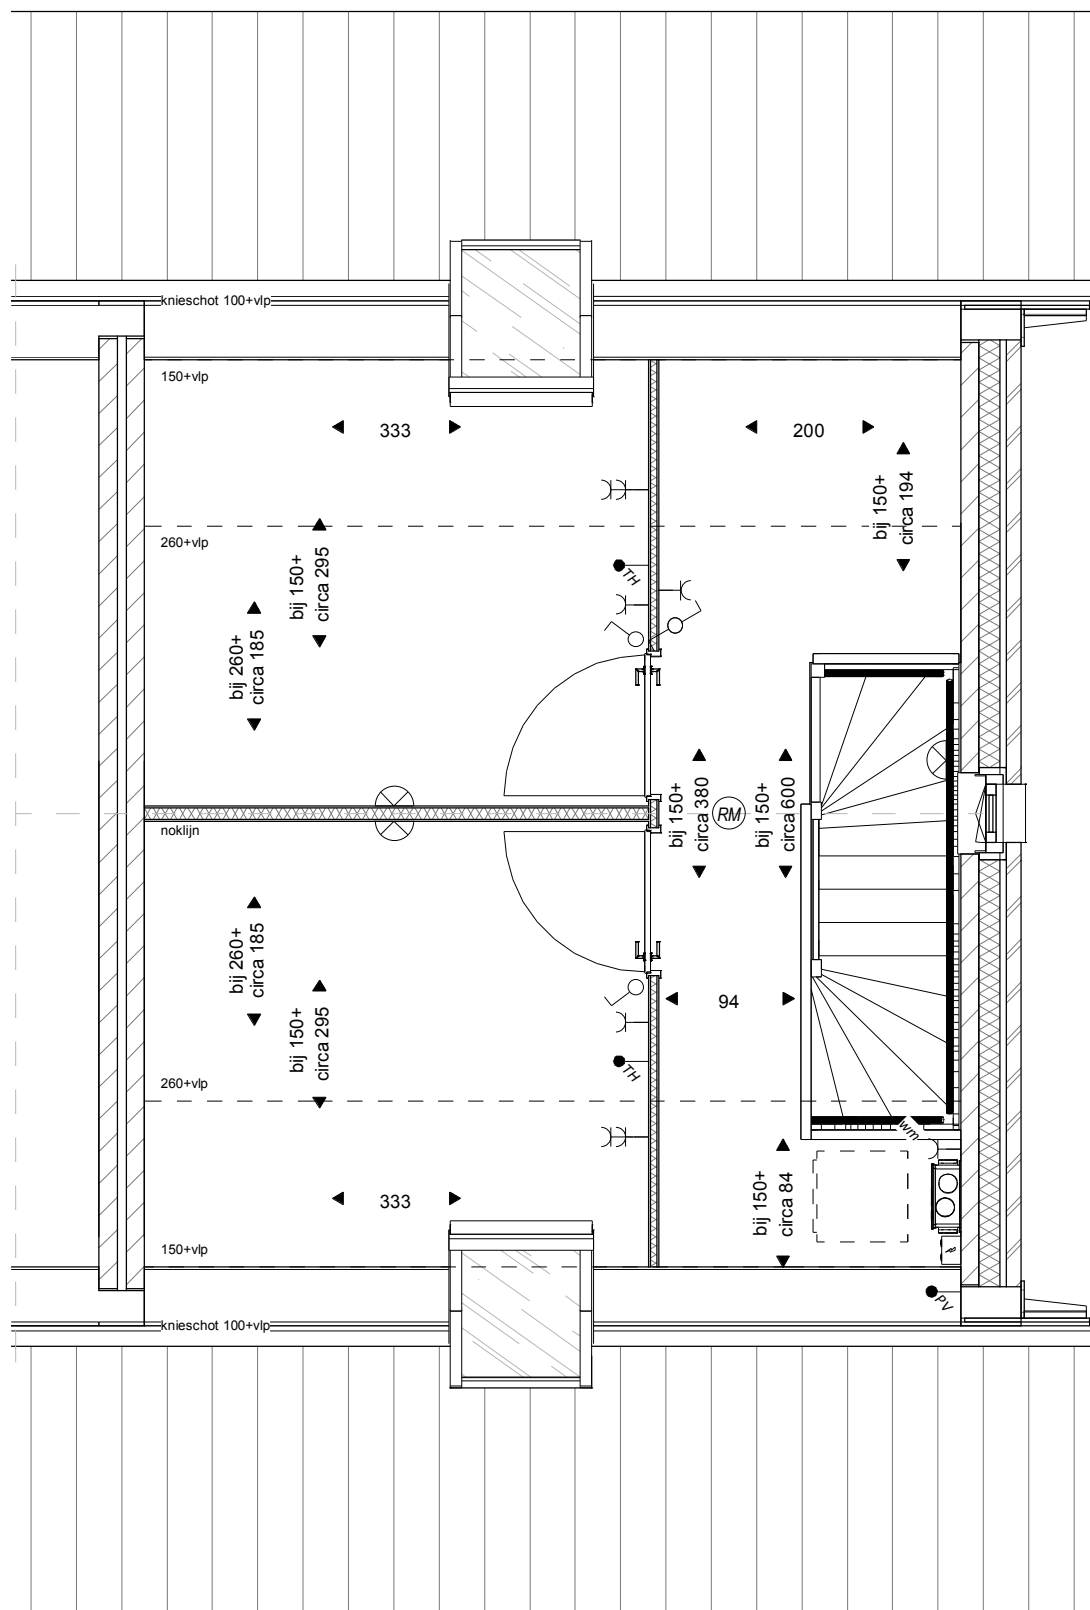

Tweede verdieping optie 2
slaapkamers

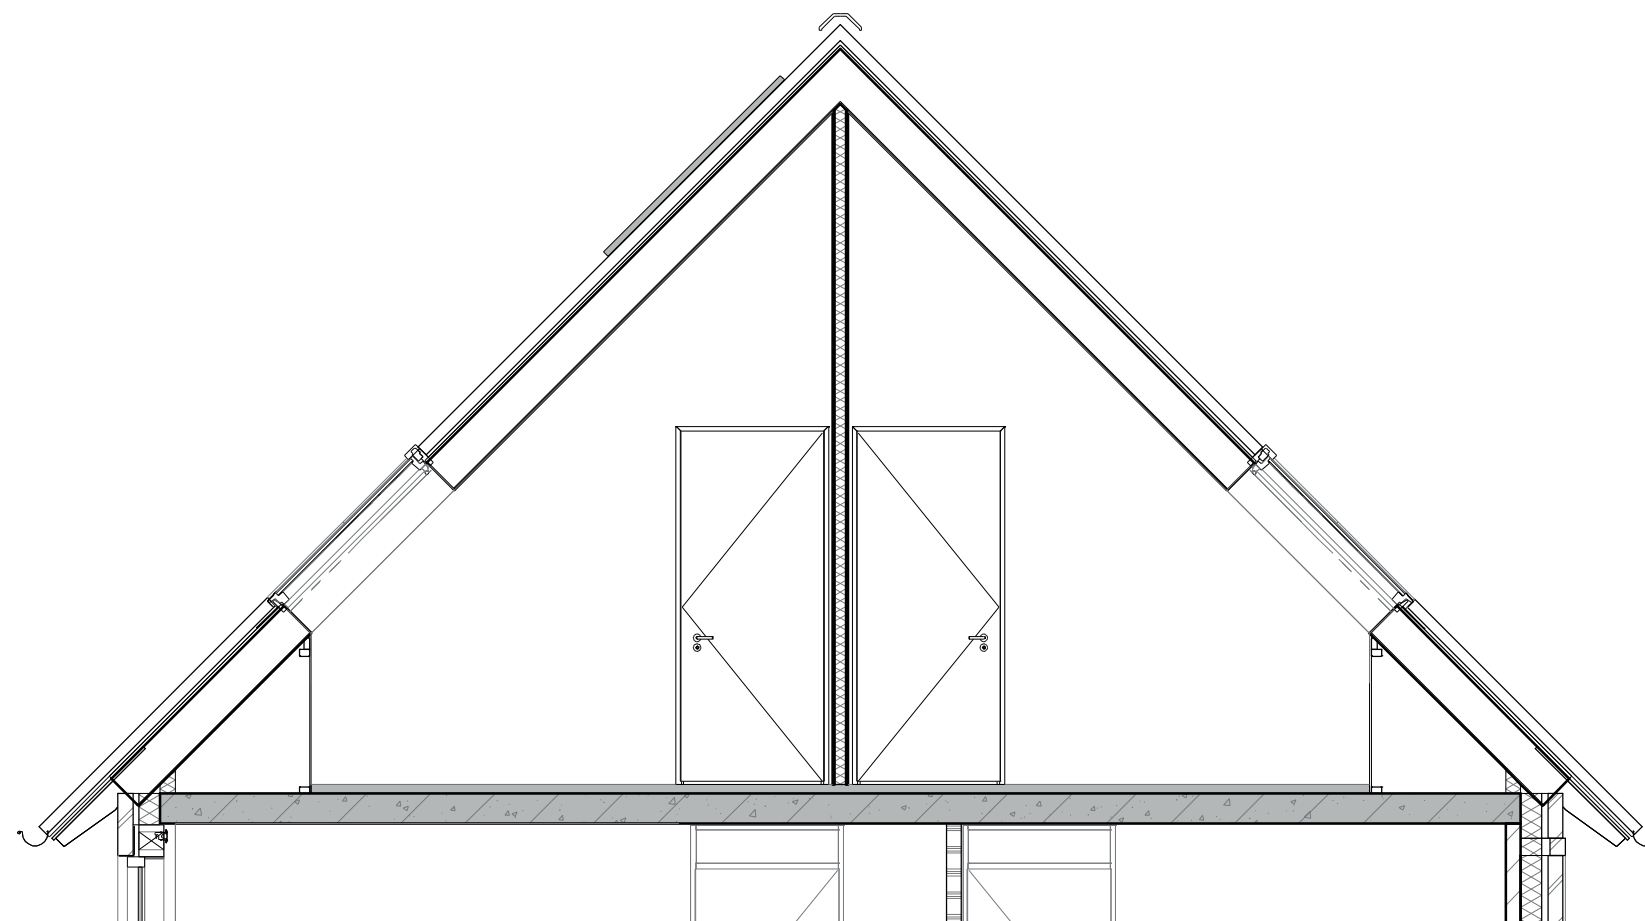

Doorsnede

het
Veen
Hattem

Optietekening
Bouwnummer 56
4e en 5e slaapkamer
Schaal 1:50
9 oktober 2020