



Tweede verdieping

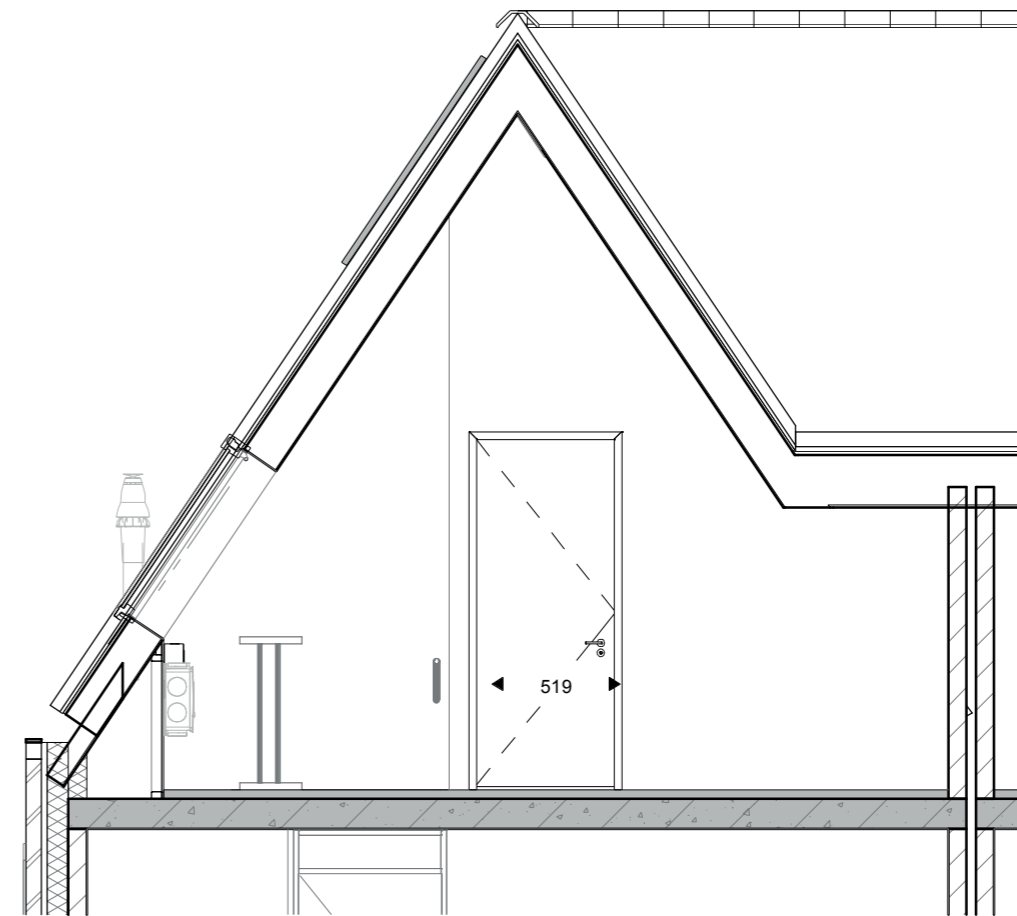


Doorsnede

het
Veen
Hatterm

Optietekening
Bouwnummer 2, 4 en 40
Slaapkamer 2e verdieping
Schaal 1:50
9 oktober 2020

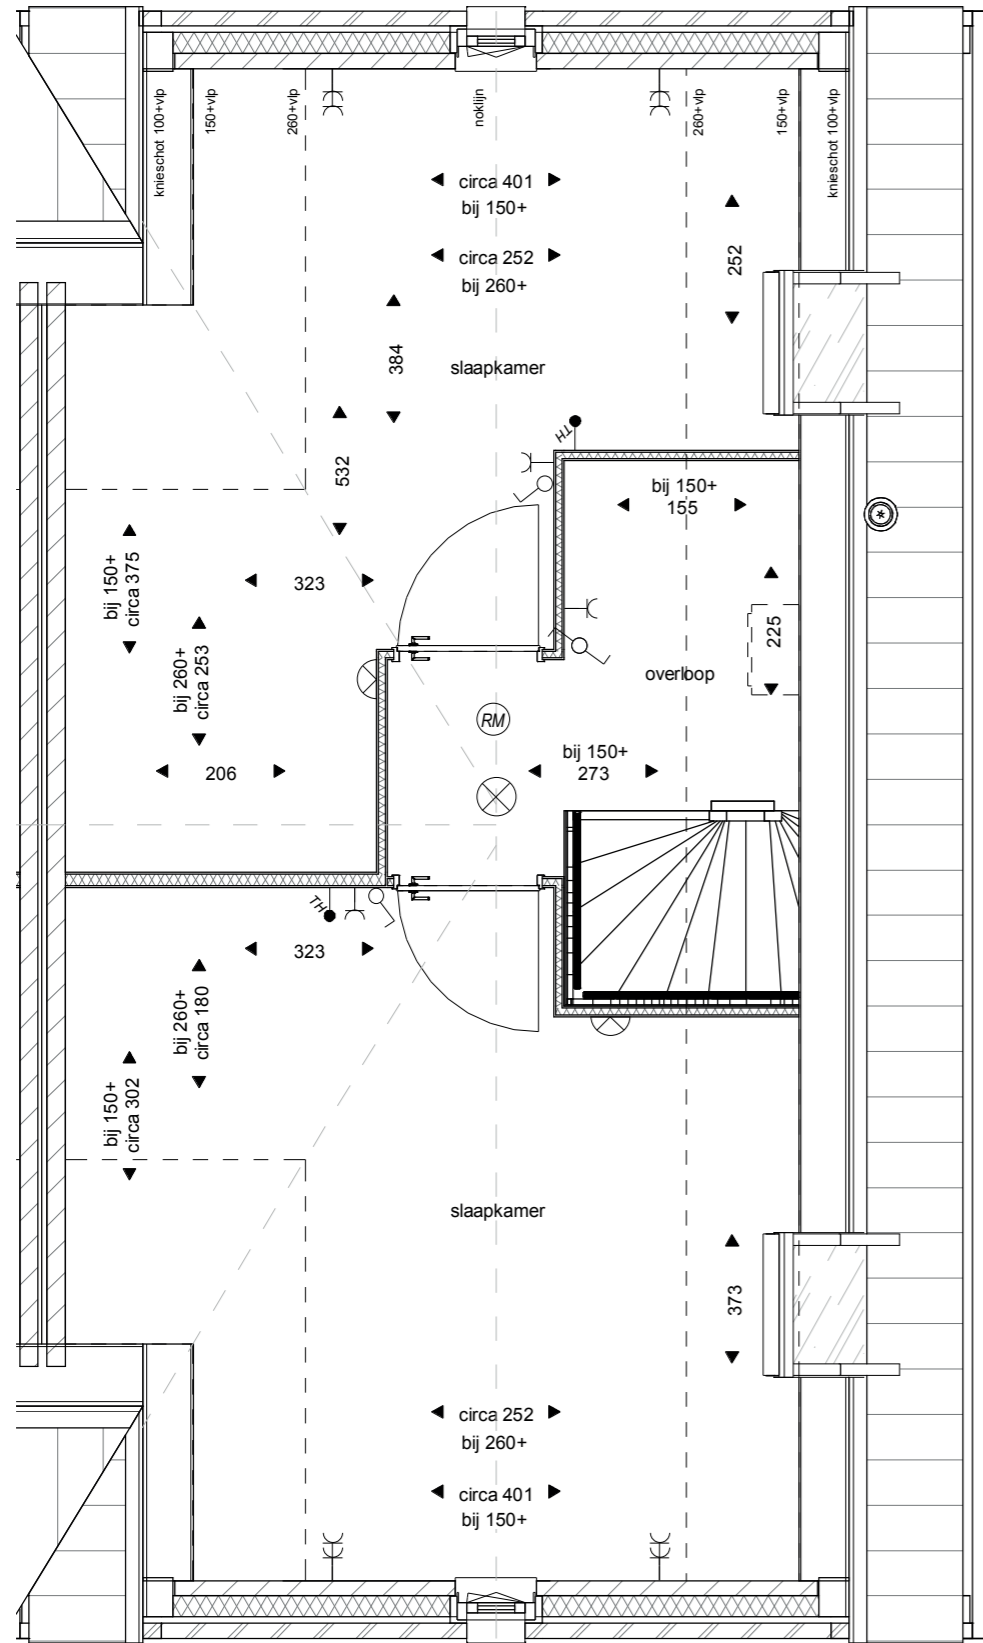

Tweede verdieping

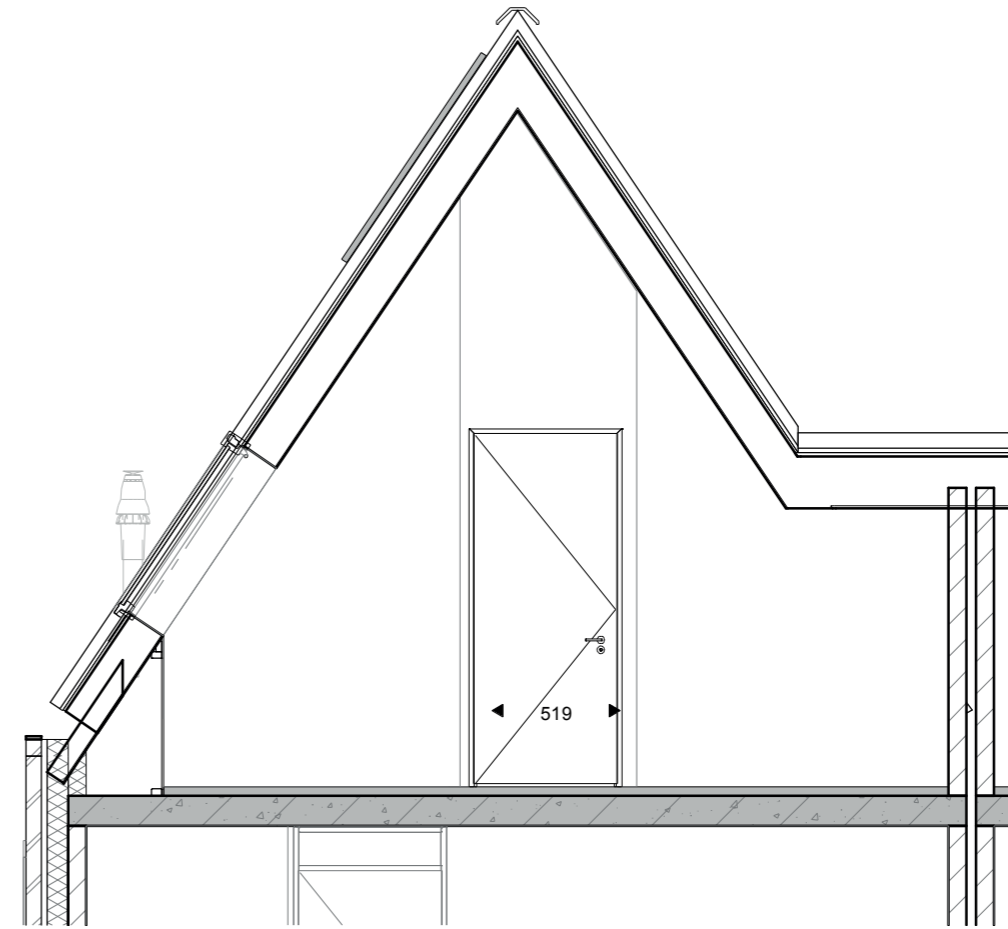

Doorsnede

het
Veen
Hattem

Optietekening
 Bouwnummer 2, 4 en 40
 2 slaapkamers
 Schaal 1:50
 9 oktober 2020