


optie tekeningen
Type A'
bouwnummer 21, 26



Optietekening
Bouwnummer 21 en 26
Schaal 1:50
9 oktober 2020

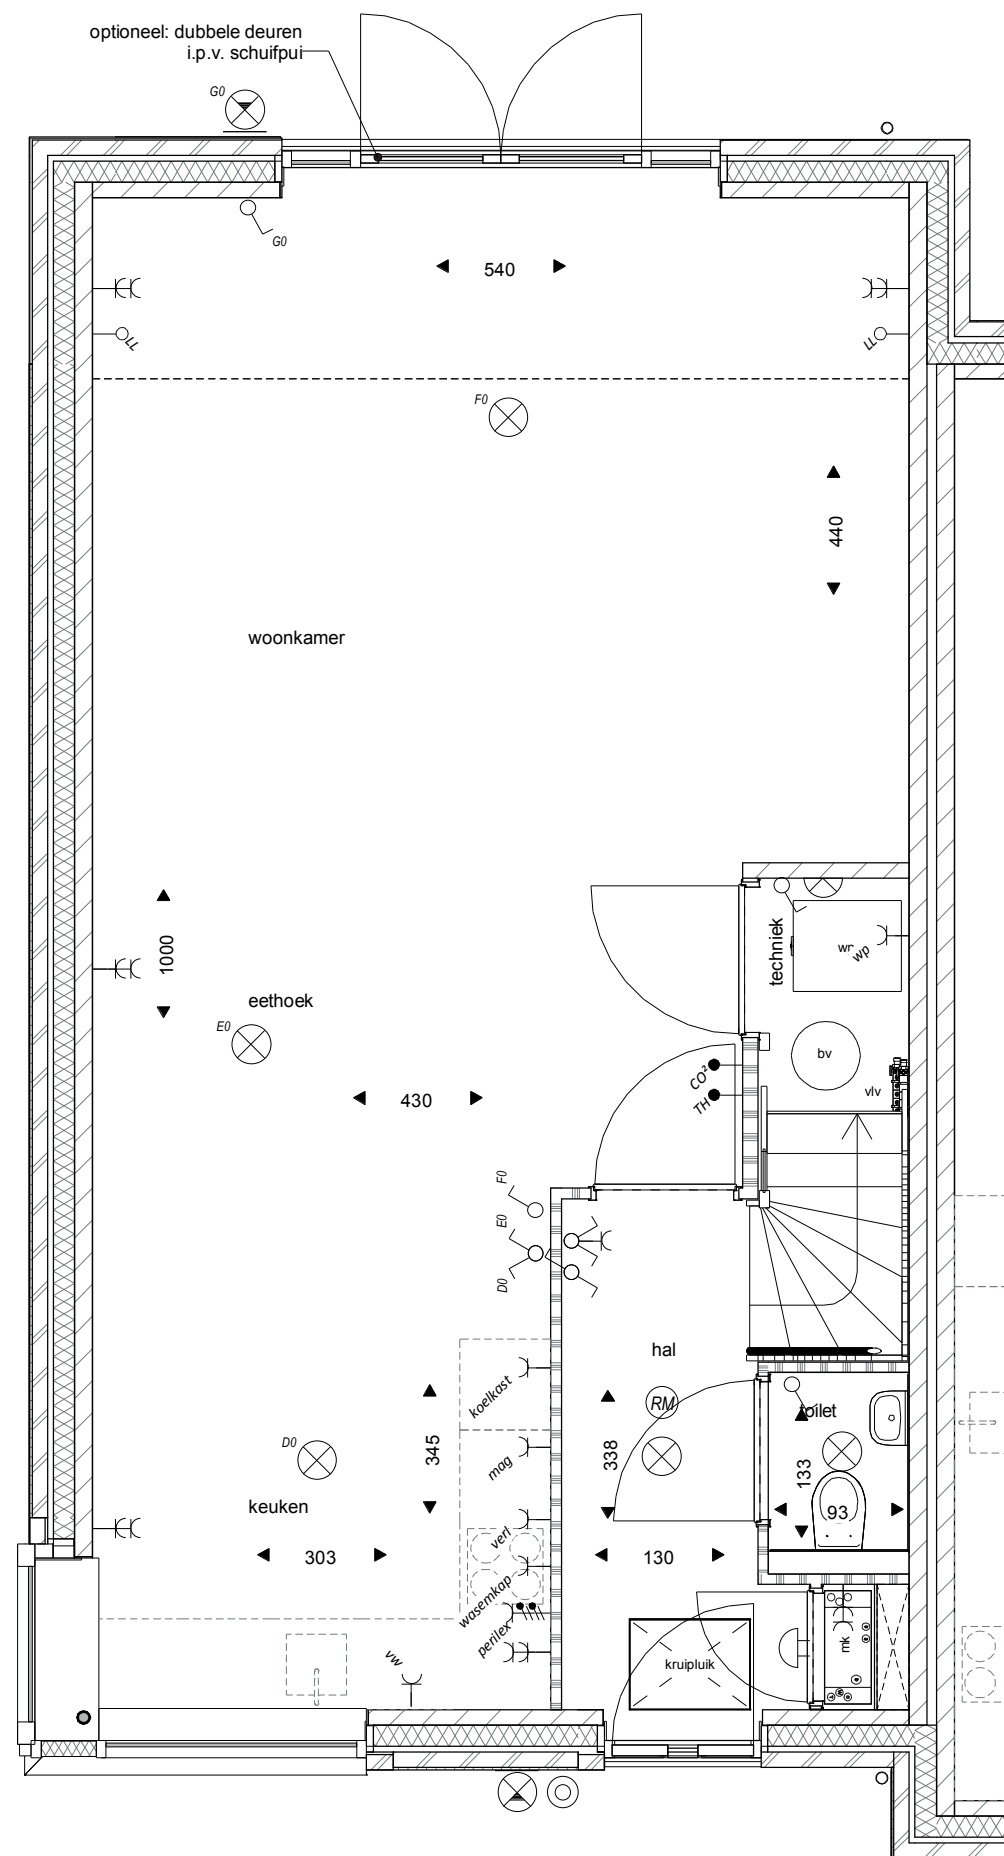

Begane grond



Achtergevel

het
Veen
Hatter


Optietekening

Bouwnummer 21 en 26
hoekwoning uitbouw 1,2m

Openslaande deuren


Schaal 1:50

9 oktober 2020

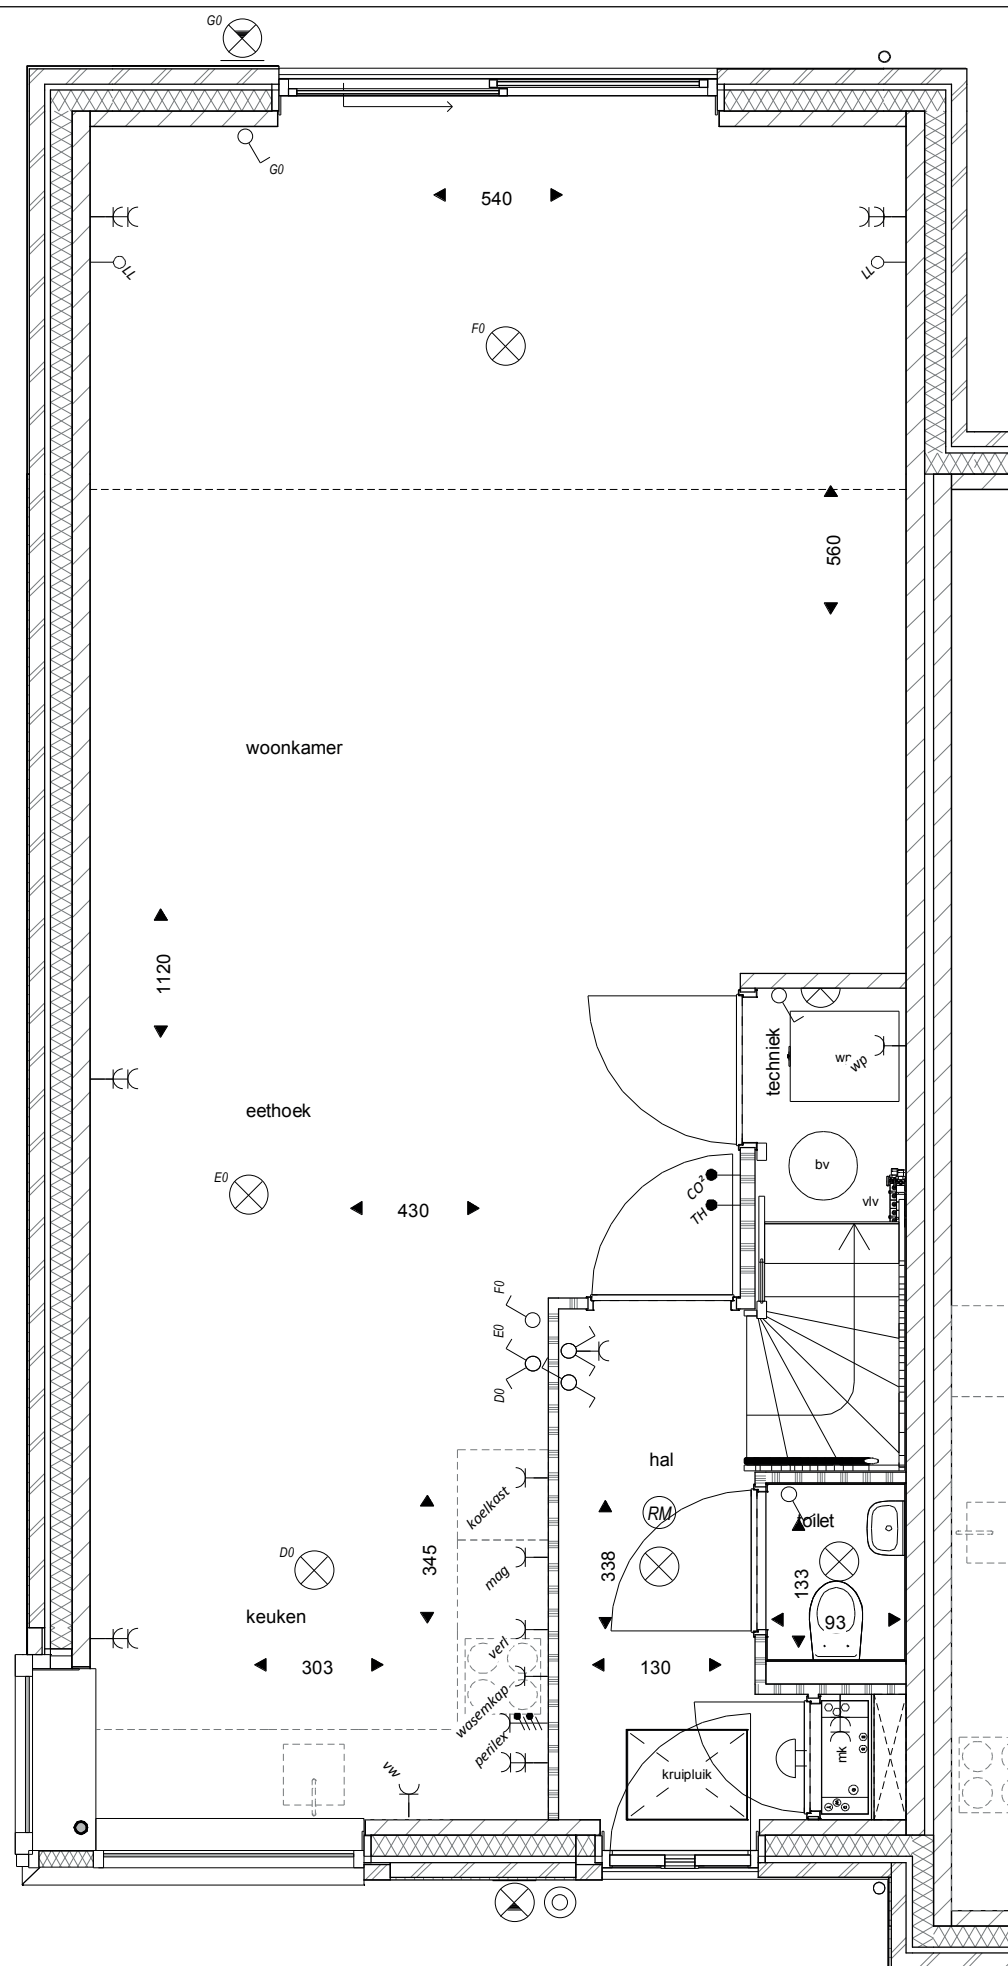

het
Veen
Hattem

Optietekening
Bouwnummer 21 en 26
hoekwoning uitbouw 2,4 m
Schuif deur
Schaal 1:50
9 oktober 2020

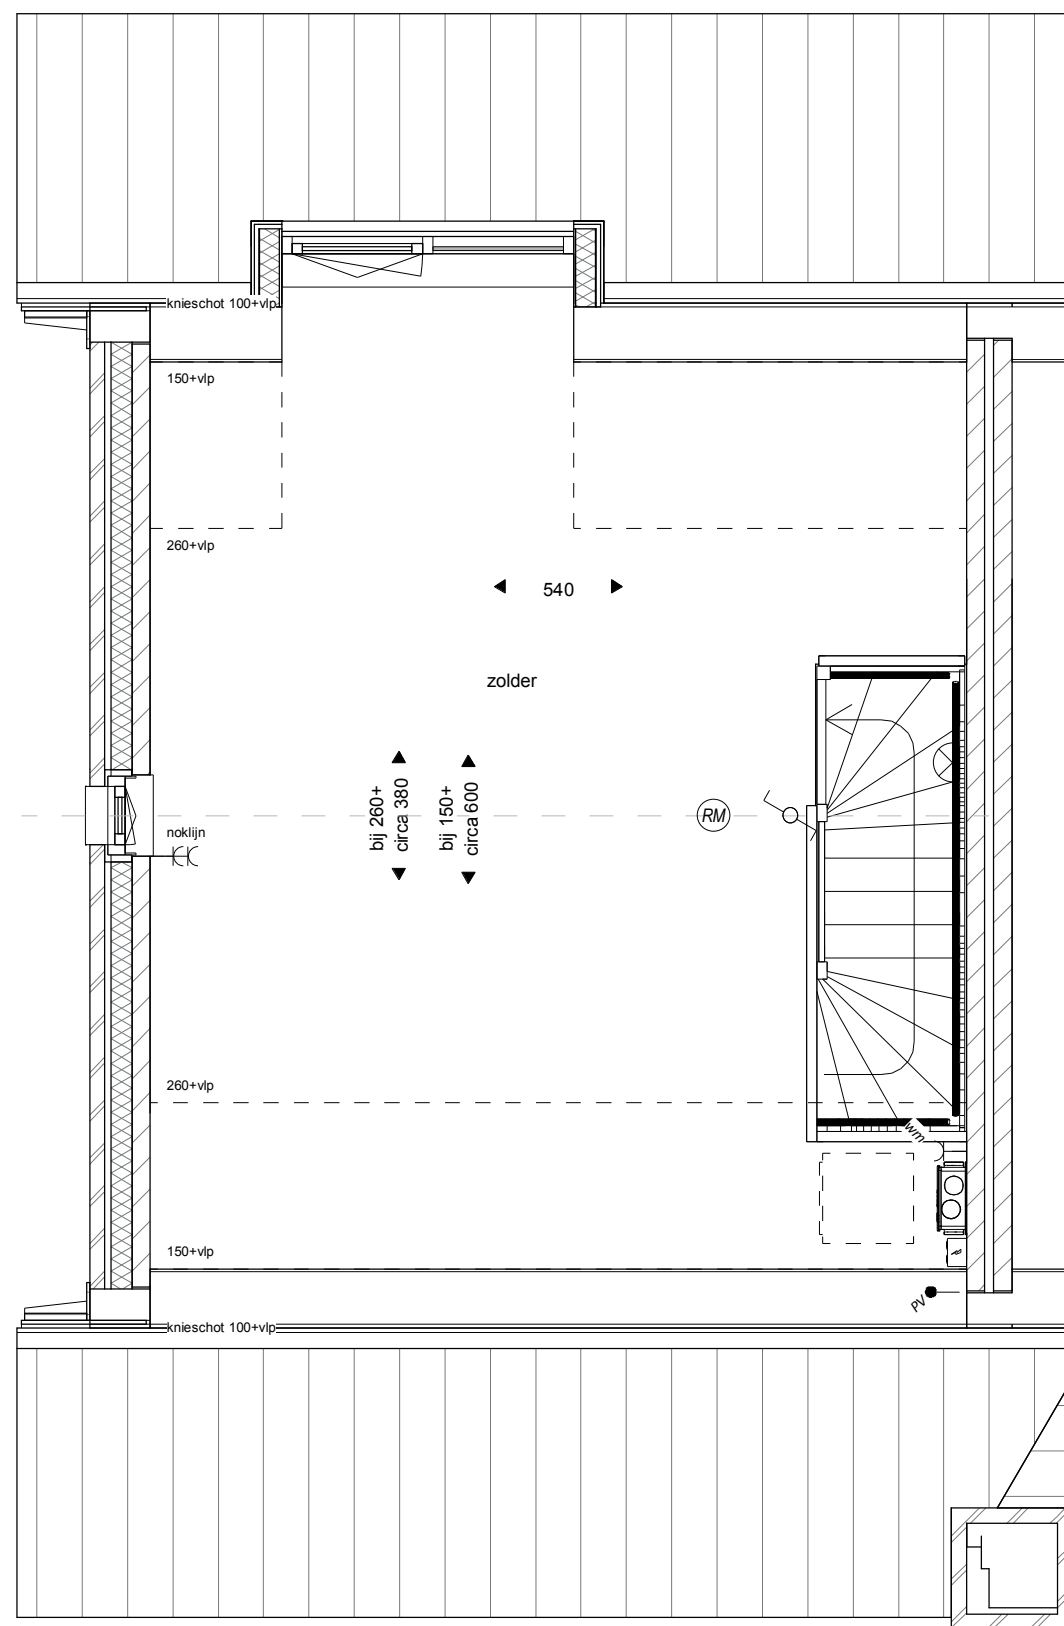

Tweede verdieping



Achtergevel

het
Veen
Hattem


Optietekening
Bouwnummer 21 en 26
tweede verdieping met dakkapel
Schaal 1:50
9 oktober 2020




Achtergevel

het
Veen
Hattem

Optietekening
Bouwnummer 21 en 26
Zonnepanelen
Schaal 1:50
9 oktober 2020

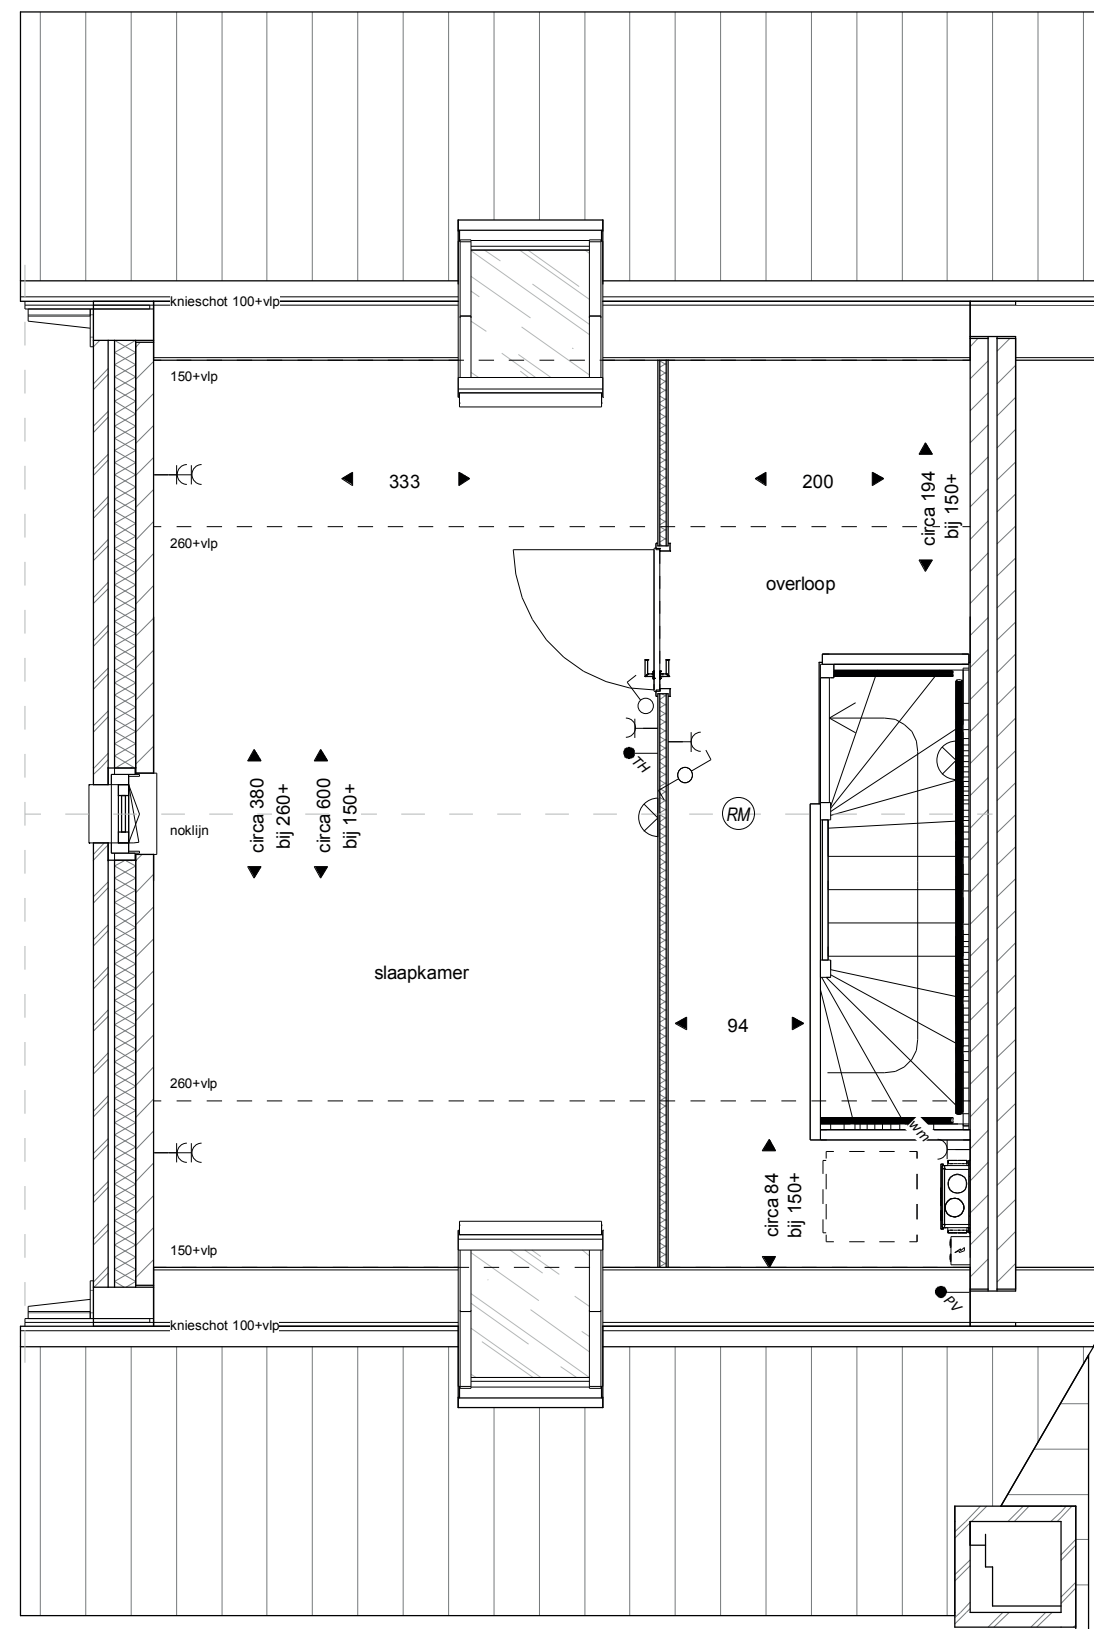

Tweede verdieping

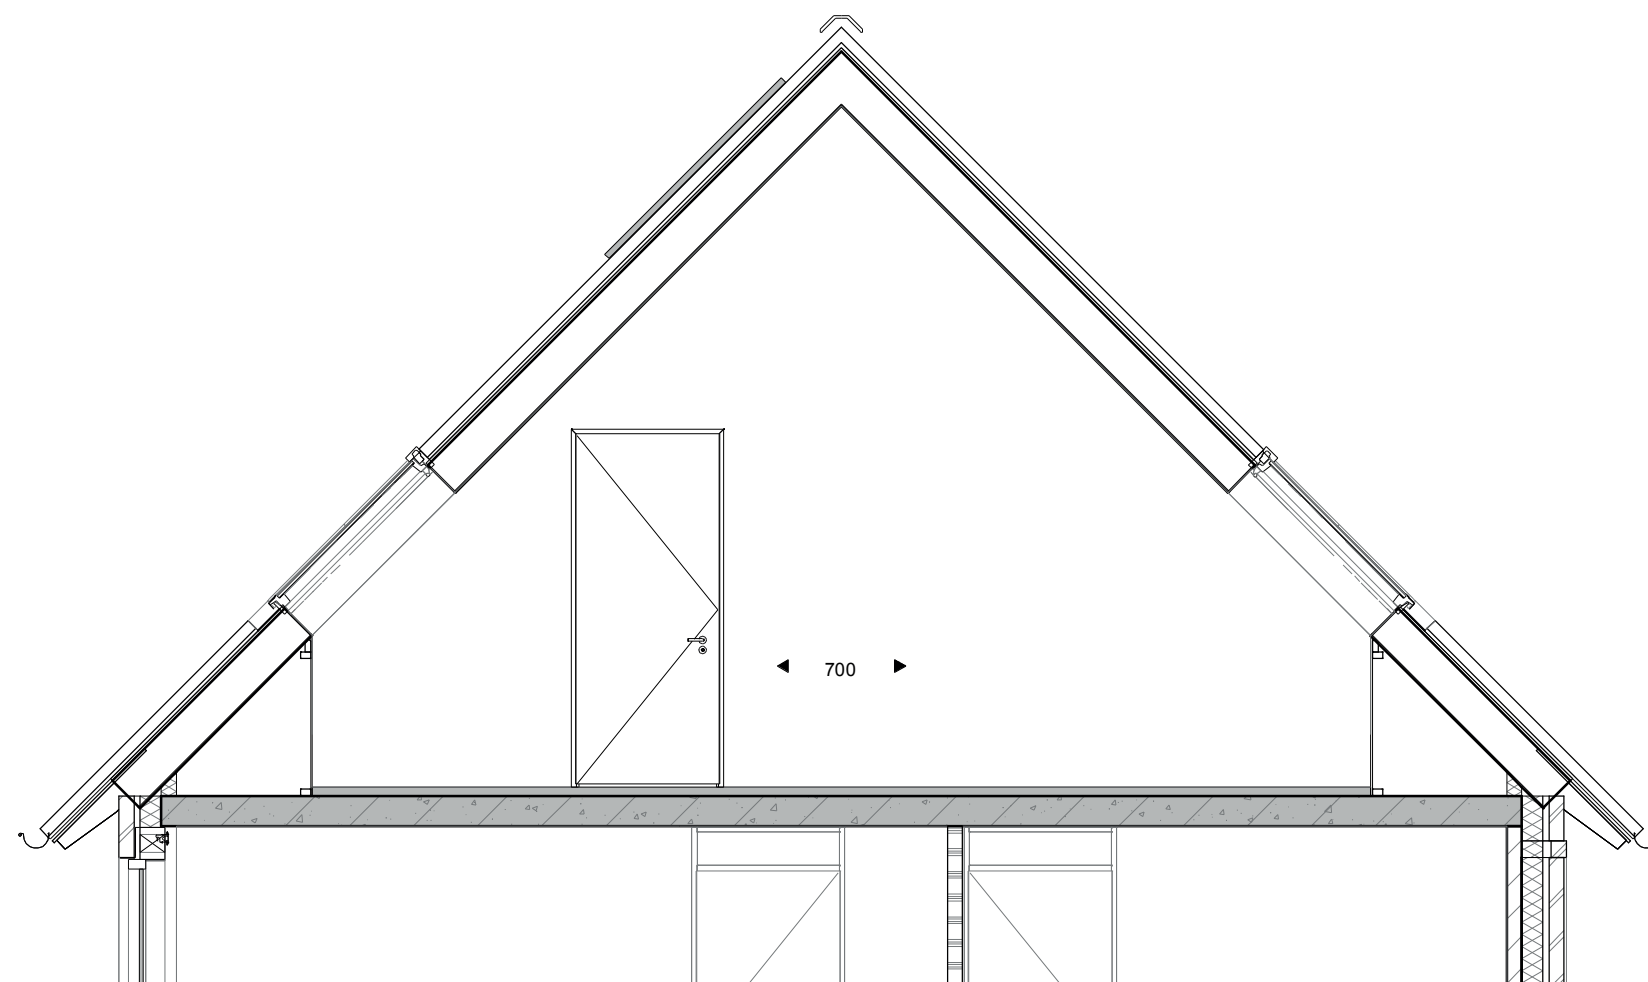

Doorsnede

het
Veen
Hattem

Optietekening
Bouwnummer 22 en 31
4e slaapkame met dakkapel
Schaal 1:50
9 oktober 2020