

Begane grond

het  
Veen  
Hattem

Optietekening


Bouwnummer 3, 5, 39

woning uitbouw 1,2m

Dubbele deur ipv schuifpui

Schaal 1:50

9 oktober 2020

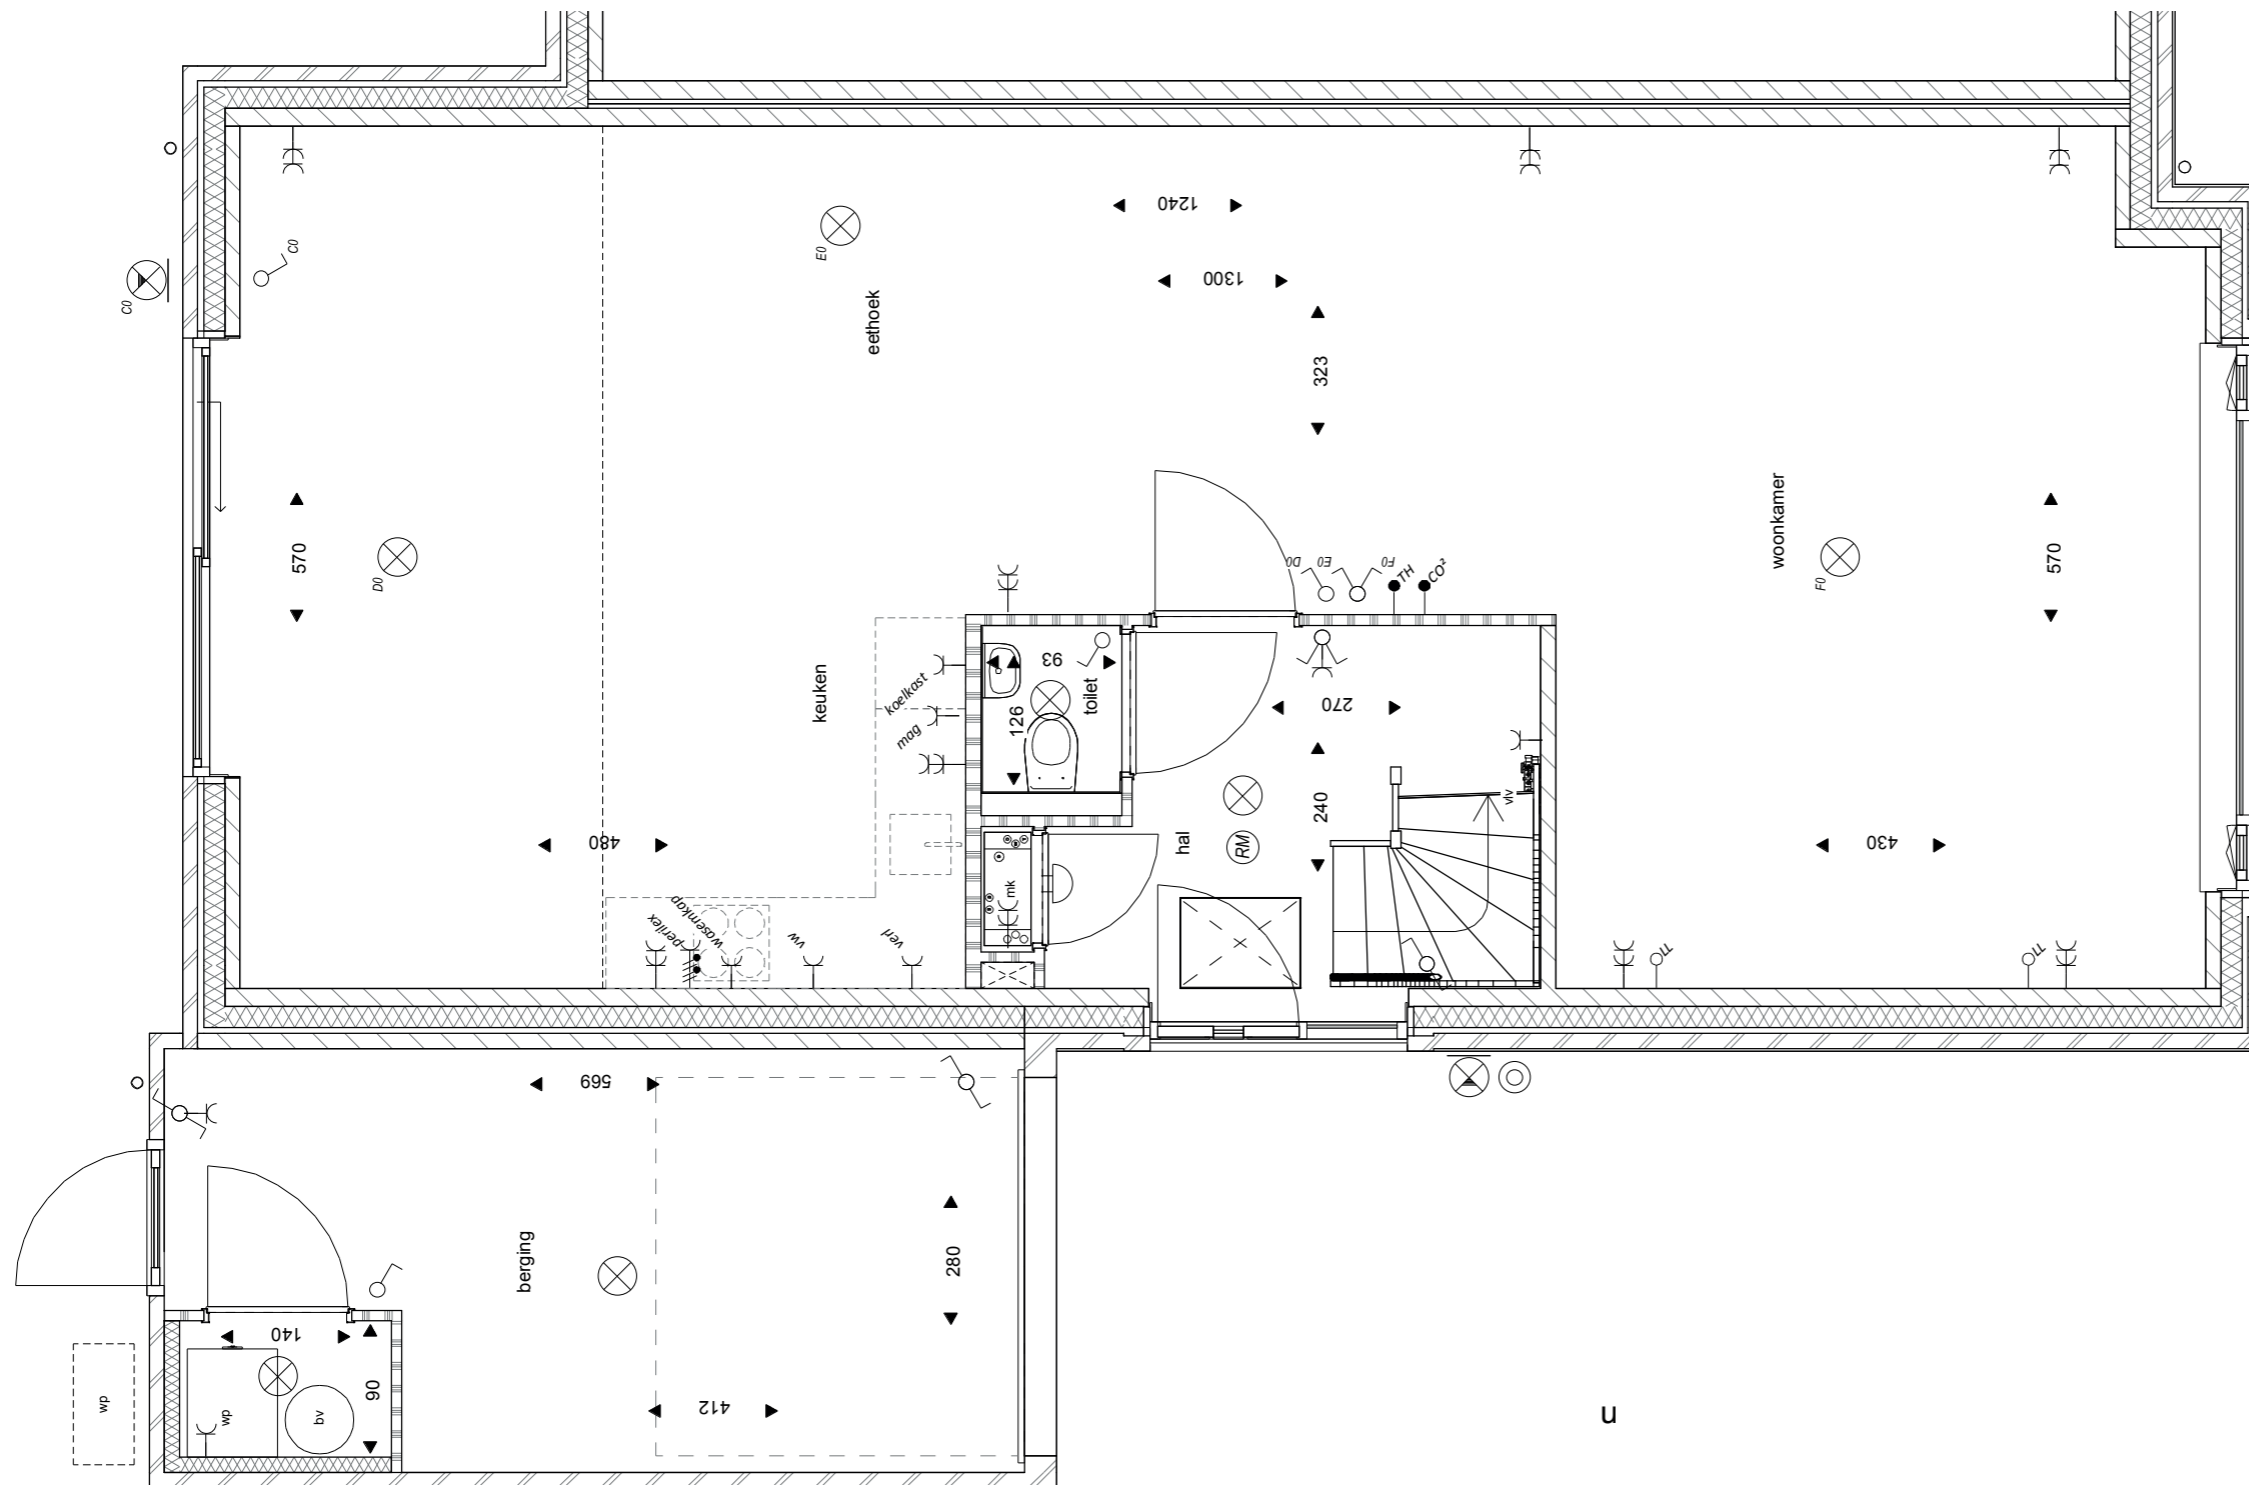

**Begangrond**

*het*  
**Veen**  
Hattem

Optietekening  
 Bouwnummer 3, 5, 39  
 woning uitbouw 2,4m  
 Schuifpui  
 Schaal 1:50  
 9 oktober 2020



optioneel: dubbele deuren i.p.v. schuifpui

## Achtergevel

*het*  
**Veen**  
Hatem

Optietekening

Bouwnummer 3, 5, 39

woning uitbouw 1,2m en 2,4m

Dubbele deur ipv schuifpui

Schaal 1:50

9 oktober 2020



Achtergevel

het  
Veen  
Hattem

Optietekening

Bouwnummer 3, 5, 39

woning uitbouw 1,2m en 2,4m

Schuifpui

Schaal 1:50

9 oktober 2020