


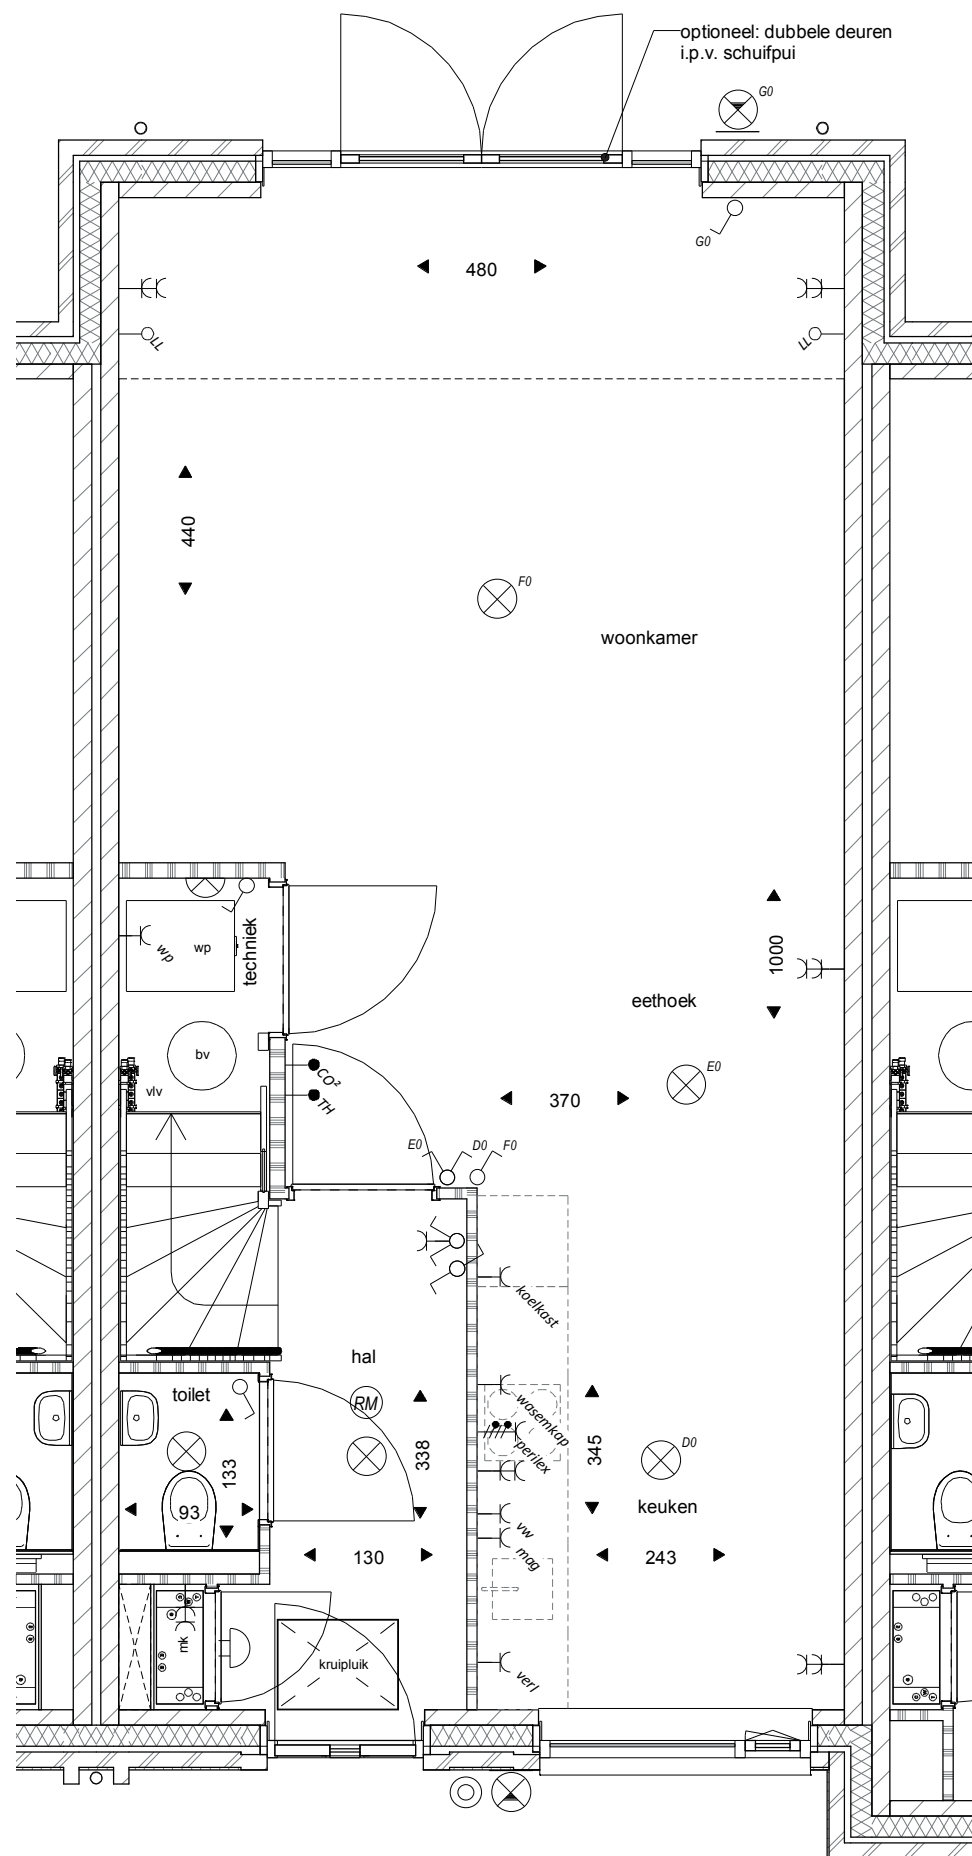

Begane grond



Achtergevel

het
Veen
Hattem

Optietekening


Bouwnummer 58

tussenwoning uitbouw 1,2m en 2,4m

Dubbele deur ipv schuifpui

Schaal 1:50

9 oktober 2020

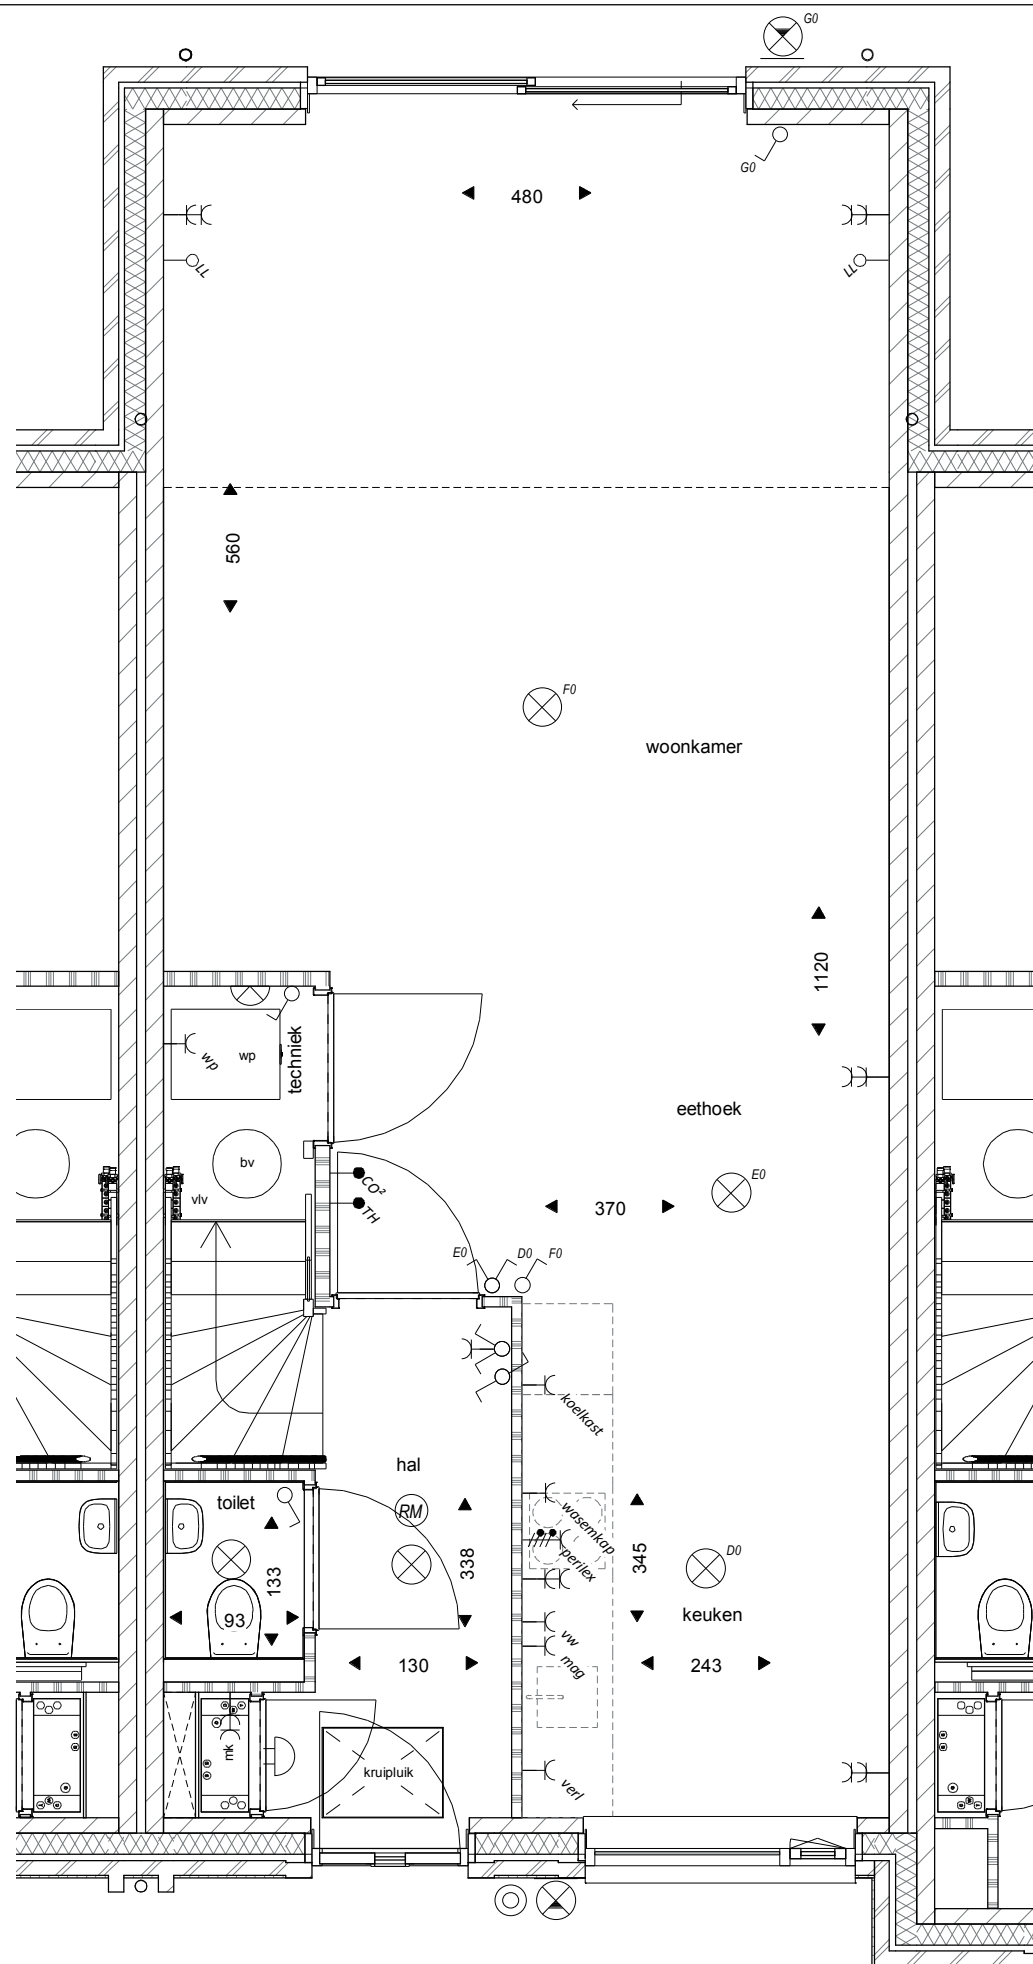

Begane grond



Achtergevel

het
Veen
Hattem

Optietekening


Bouwnummer 58

tussenwoning uitbouw 1,2m en 2,4m

Schuifpui

Schaal 1:50

9 oktober 2020

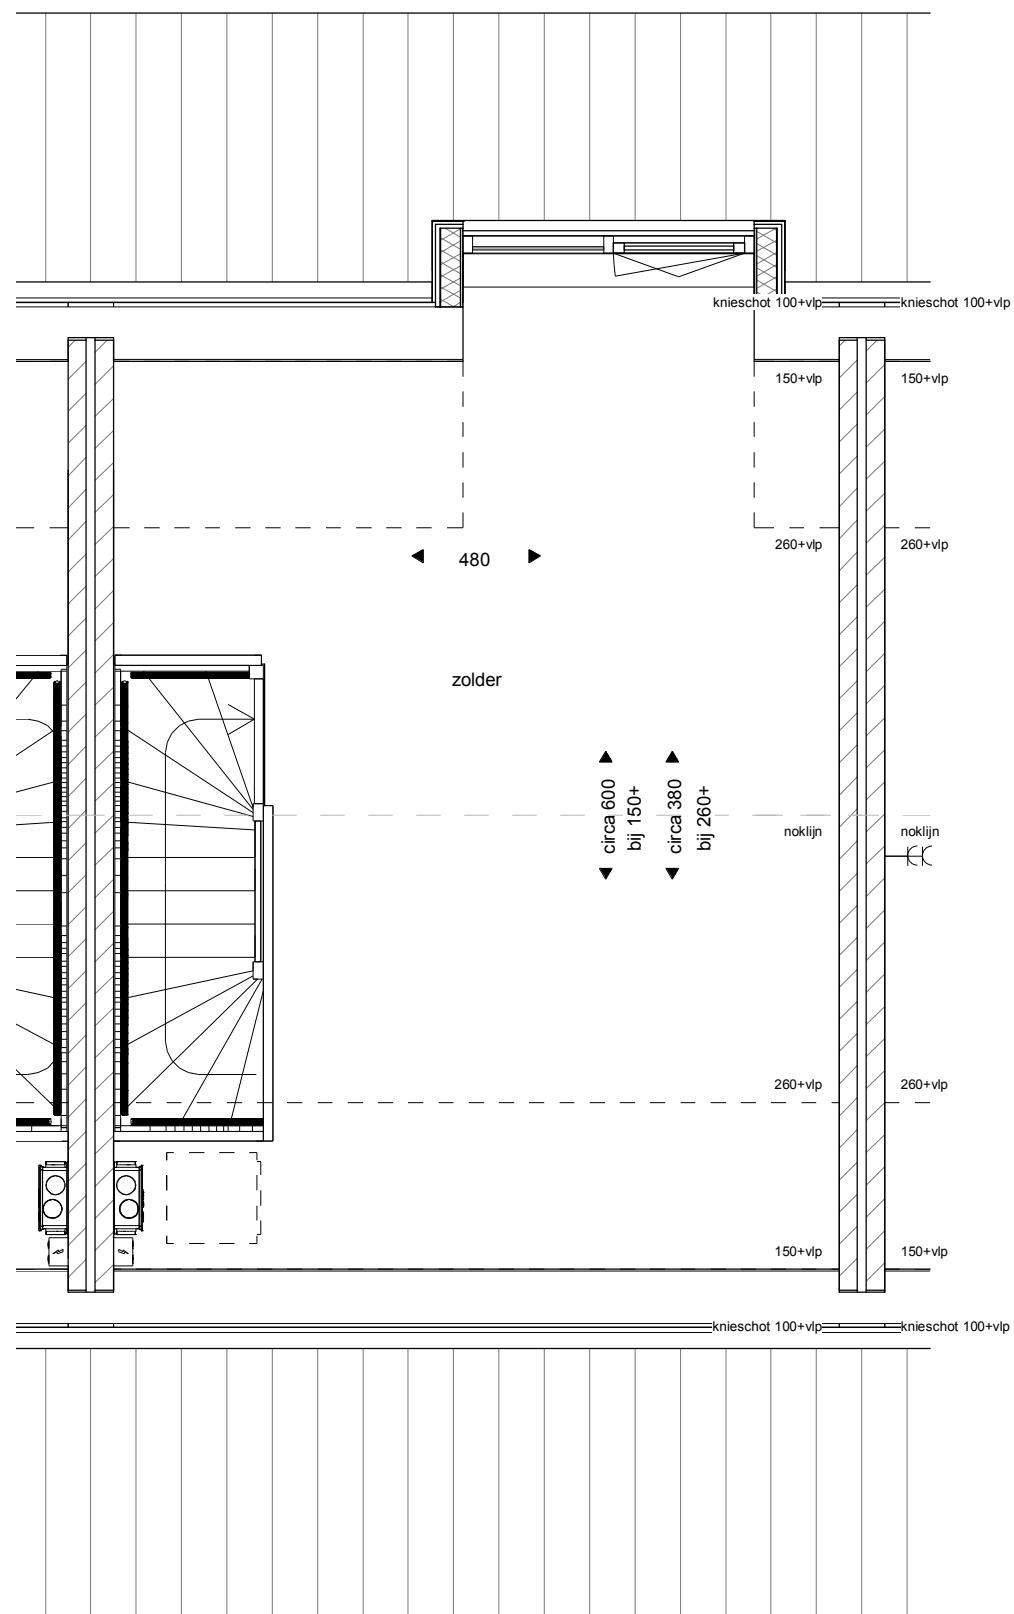

Tweede verdieping



Achtergevel

het
Veen
Hattem

Optietekening

Bouwnummer 58

tussenwoning dakkapel voor- en/of achterzijde

Bouwnummer 58

Schaal 1:50

9 oktober 2020