


optie tekeningen
Type C2
bouwnummer 38, 42

*het
Veen*
Hattem

Optietekening
Bouwnummer 38 en 42
Schaal 1:50
9 oktober 2020

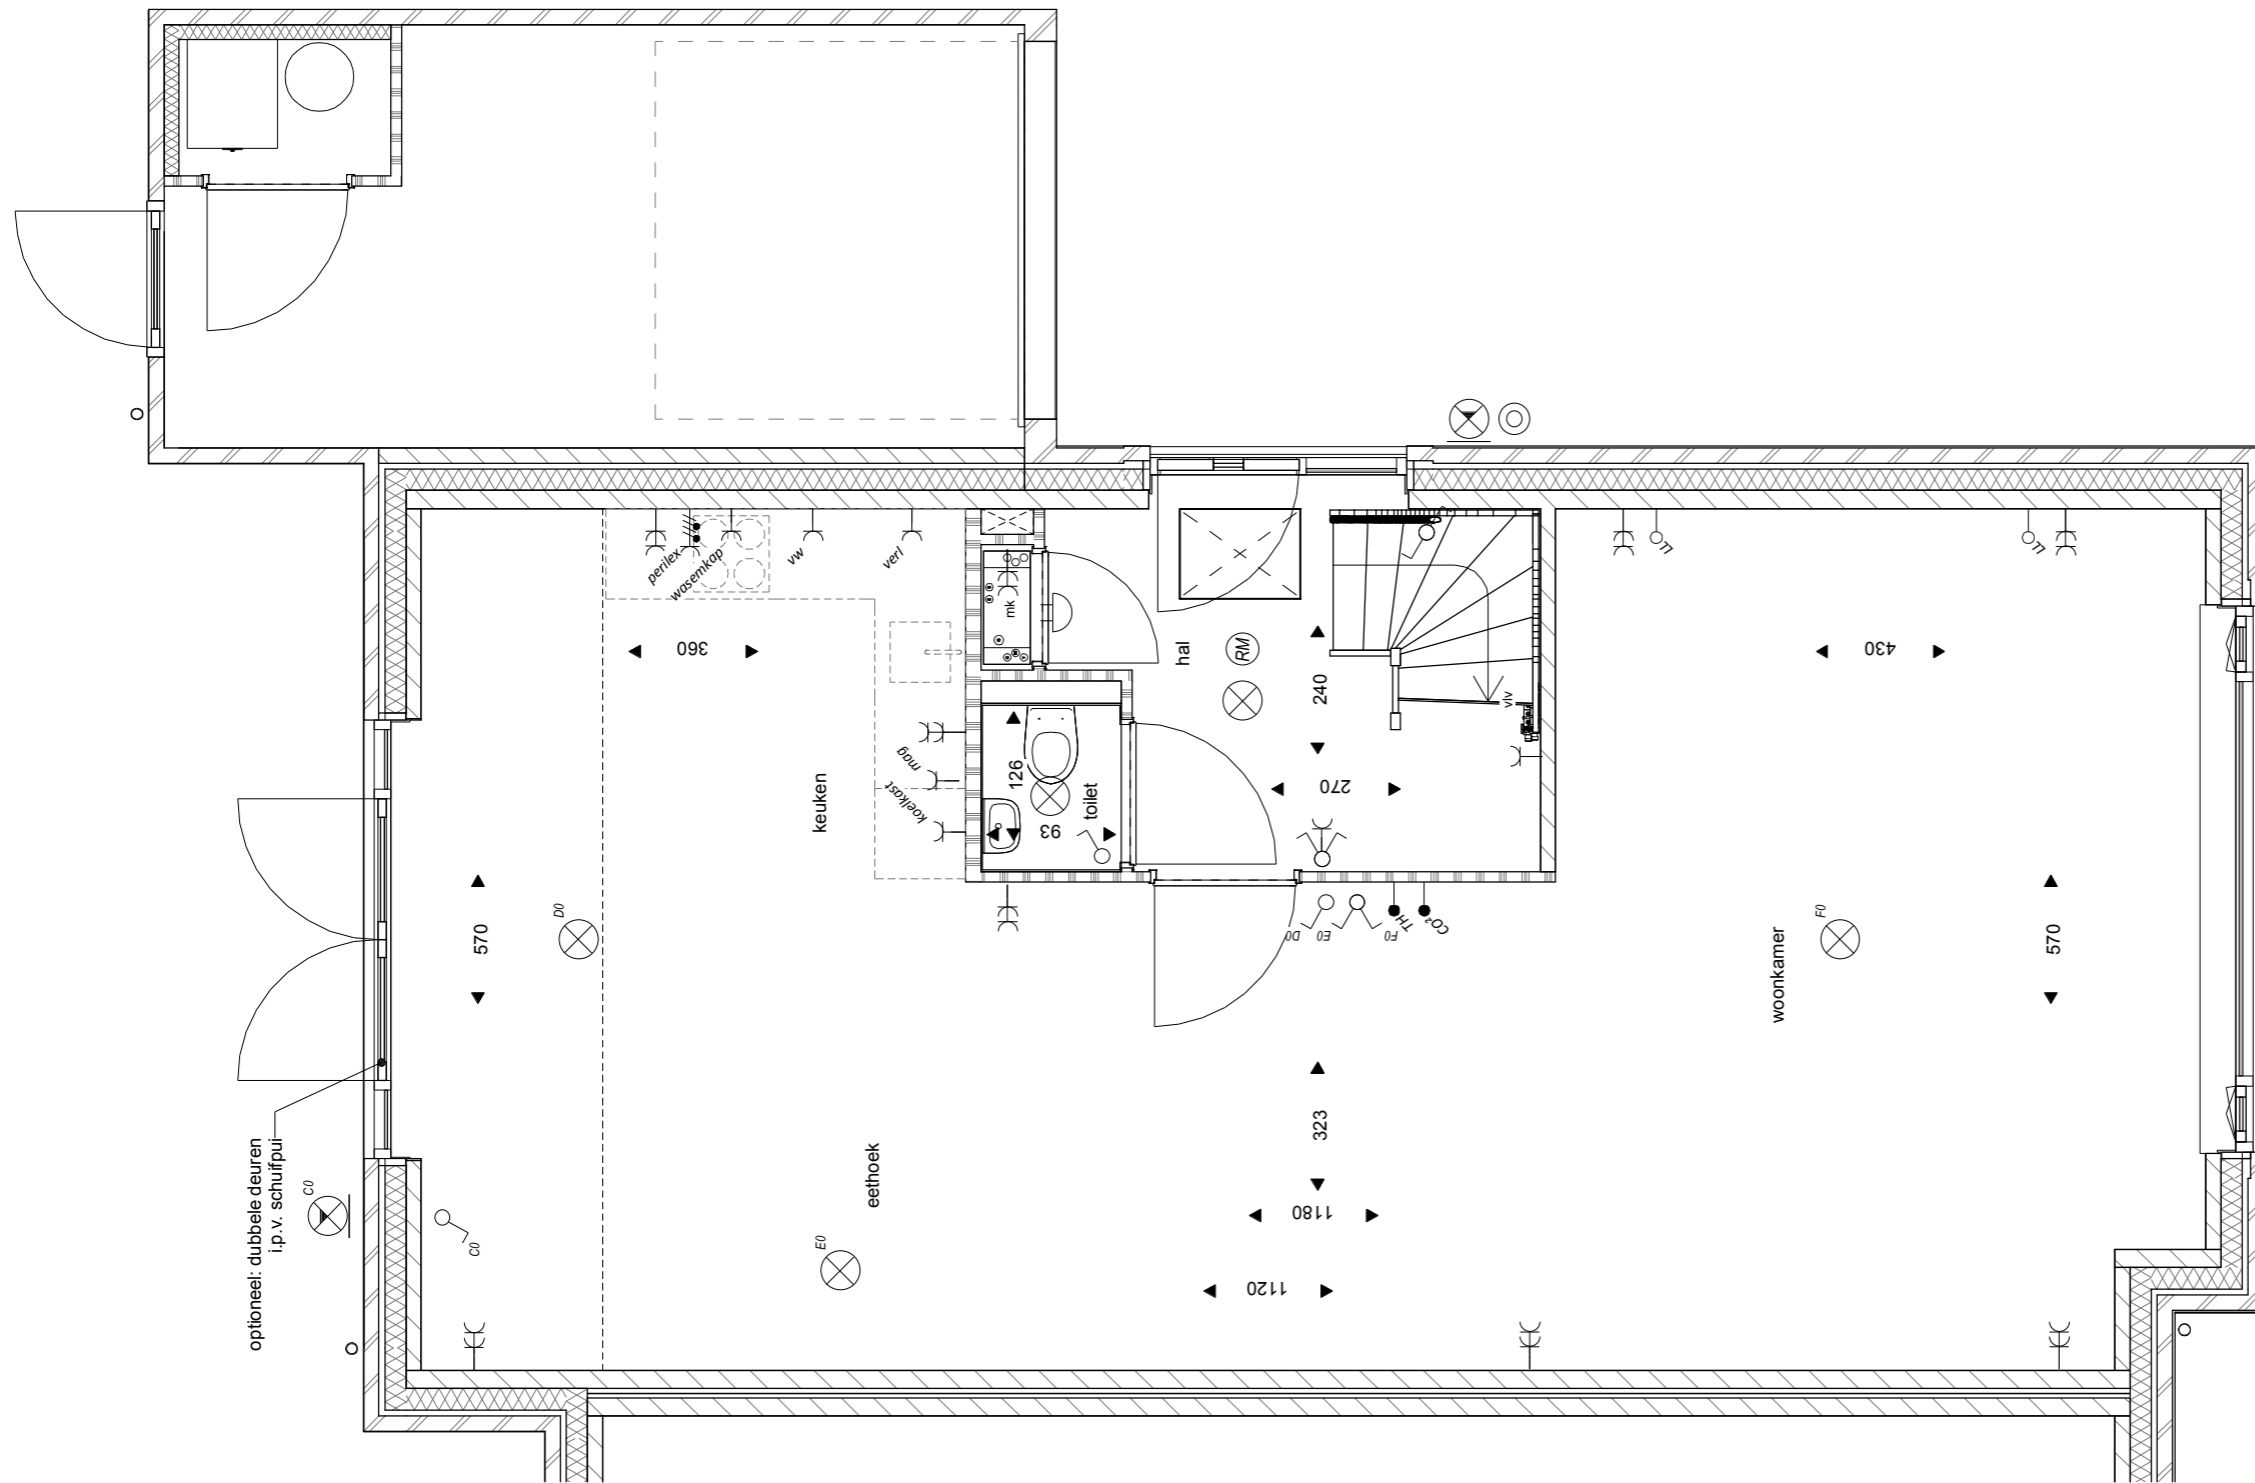

Begane grond

het
Veen

Hattem

Optietekening

Bouwnummer 38 en 42

hoekwoning uitbouw 1,2m

Openslaande deuren

Schaal 1:50


9 oktober 2020



Achtergevel

het
Veen
Hatterm

Optietekening
Bouwnummer 38 en 42
hoekwoning uitbouw 1,2 en 2,4 m
Openslaande deuren
Schaal 1:50
9 oktober 2020

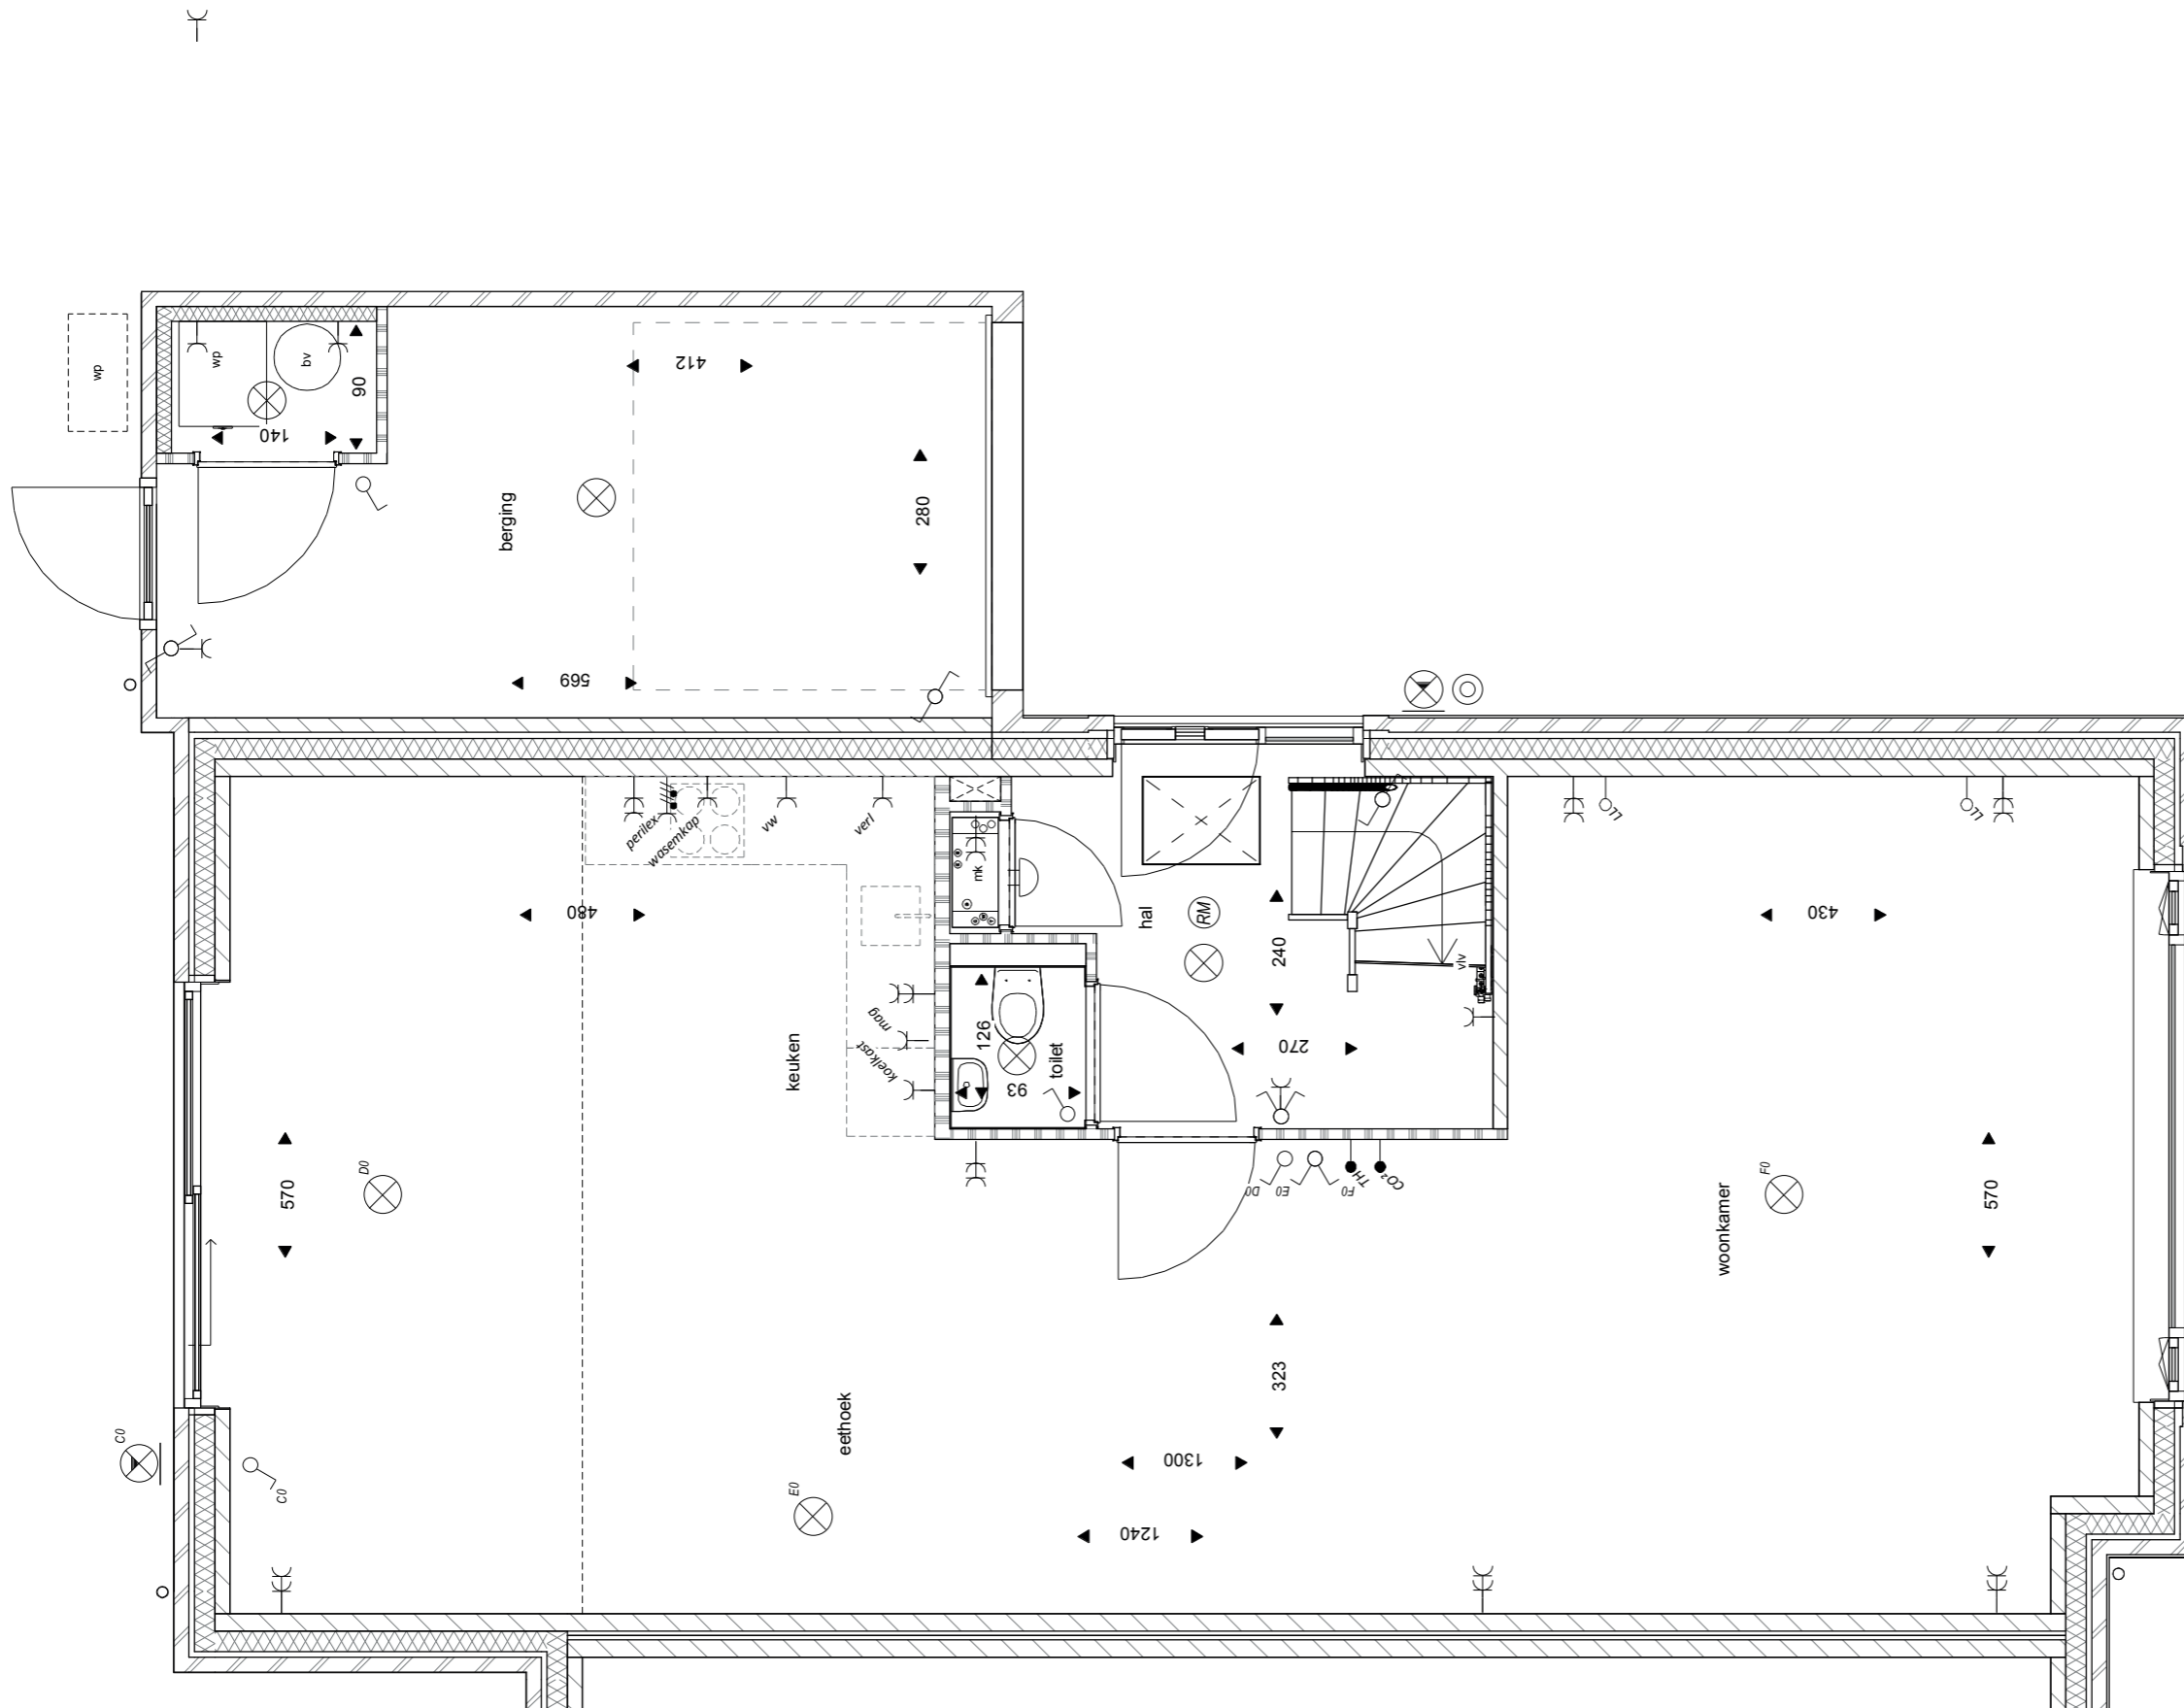

Begane grond

het
Veen

Hattem

Optietekening

Bouwnummer 38 en 42
hoekwoning uitbouw 2,4m

Schuifpui

Schaal 1:50

9 oktober 2020



Achtergevel

het
Veen
Hattem

Optietekening

Bouwnummer 38 en 42

hoekwoning uitbouw 1,2 en 2,4 m

Schuifpui

Schaal 1:50


9 oktober 2020




Achtergevel

het
Veen
Hattem

Optietekening
Bouwnummer 38 en 42
Achtergevel
Schaal 1:50
9 oktober 2020

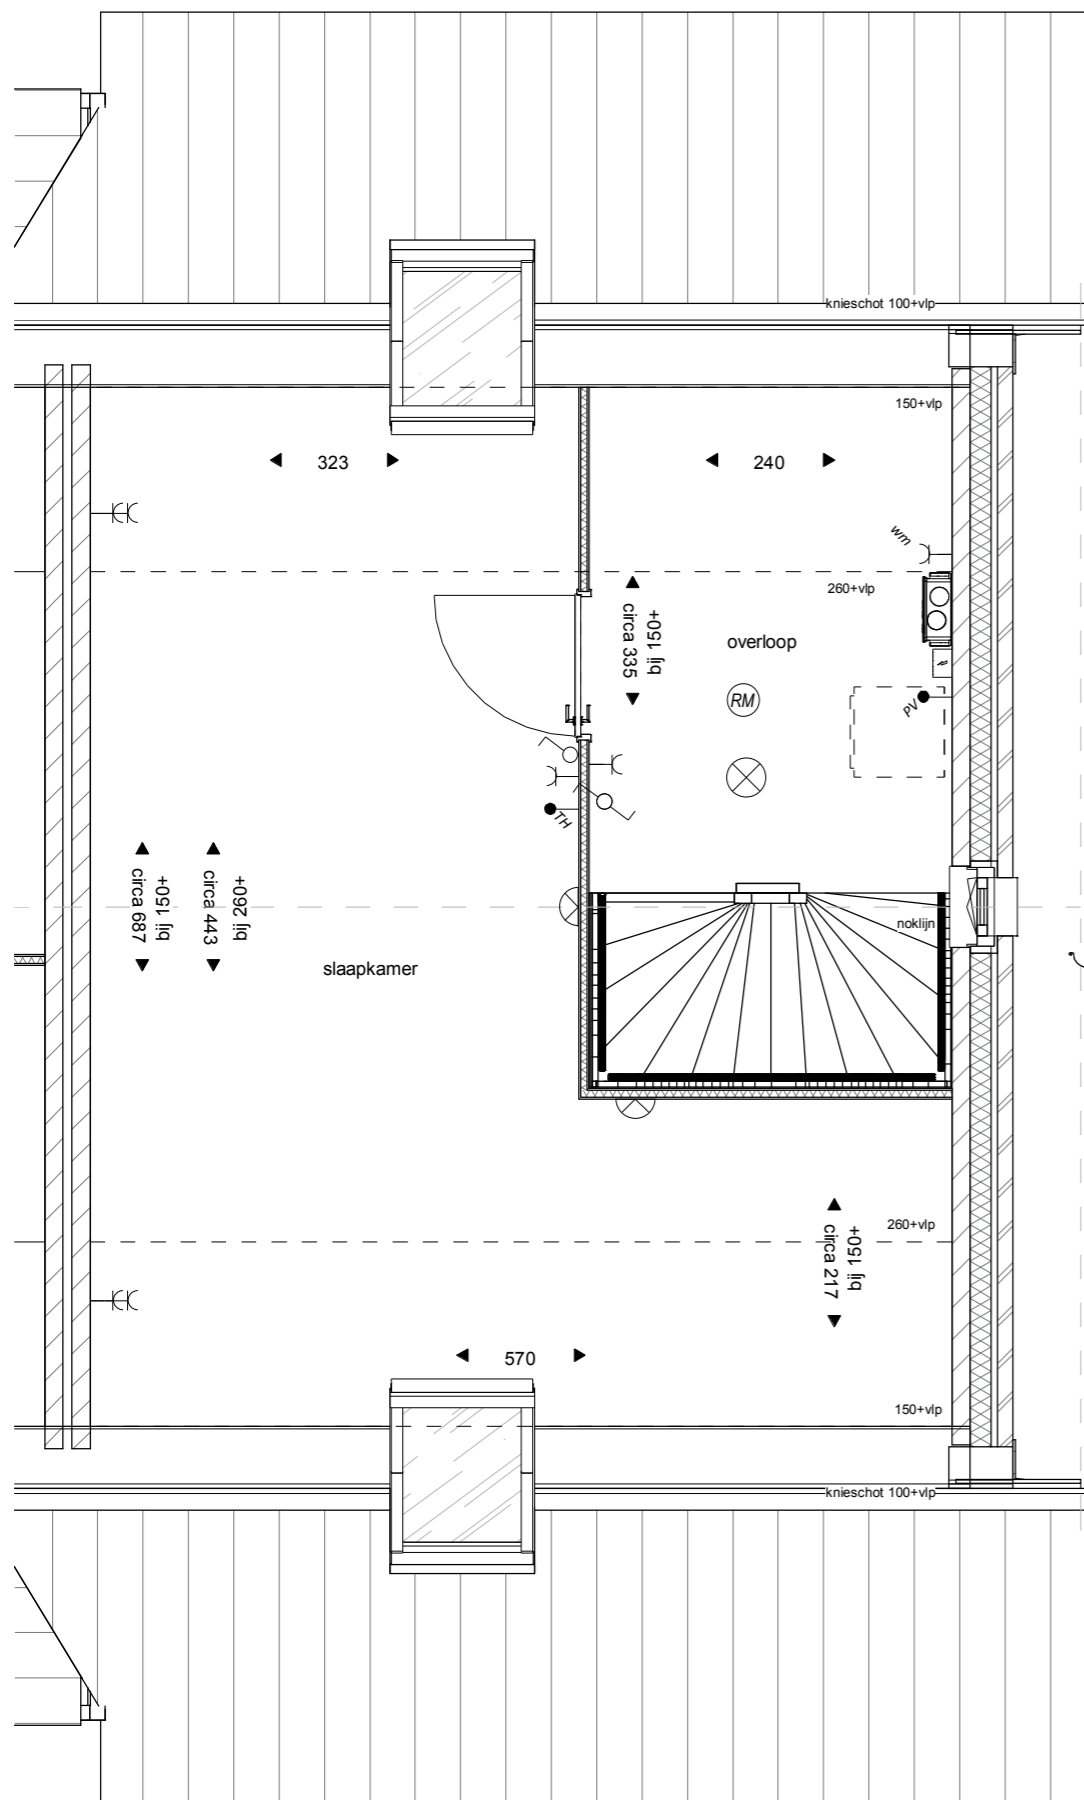


Tweede verdieping

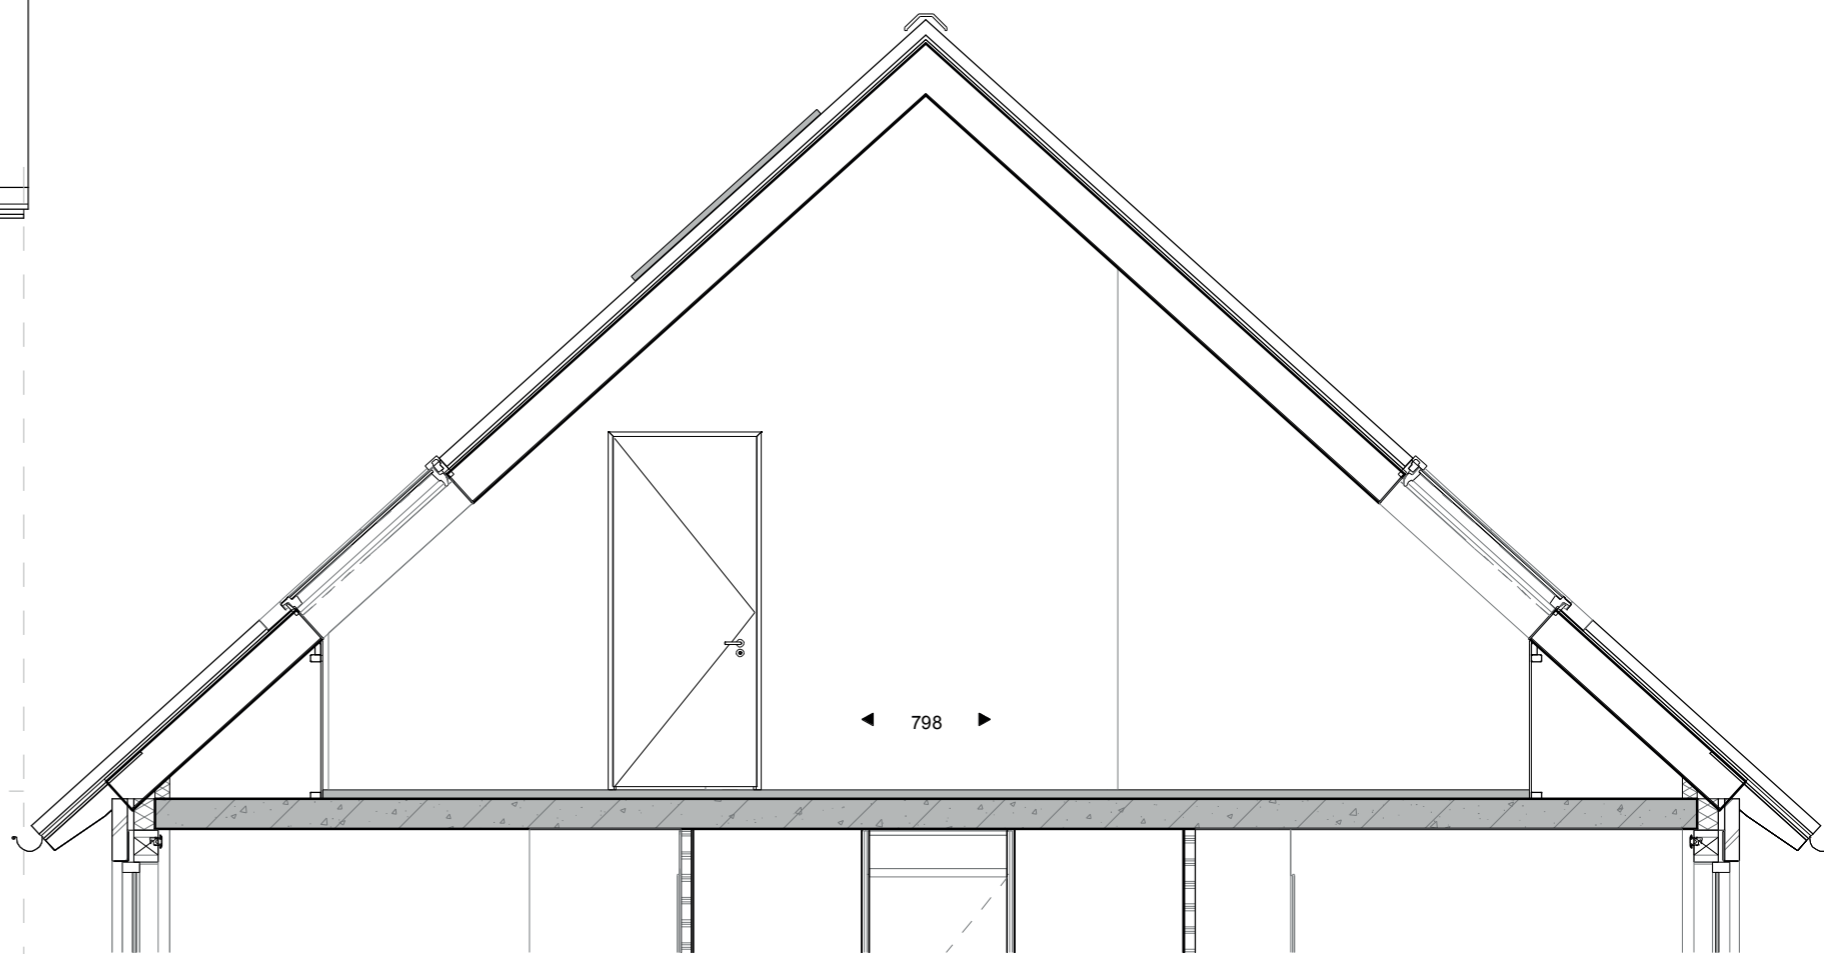


Doorsnede

het
Veen
Hattem

Optietekening
 Bouwnummer 38 en 42
 4e slaapkamer
 Schaal 1:50
 9 oktober 2020

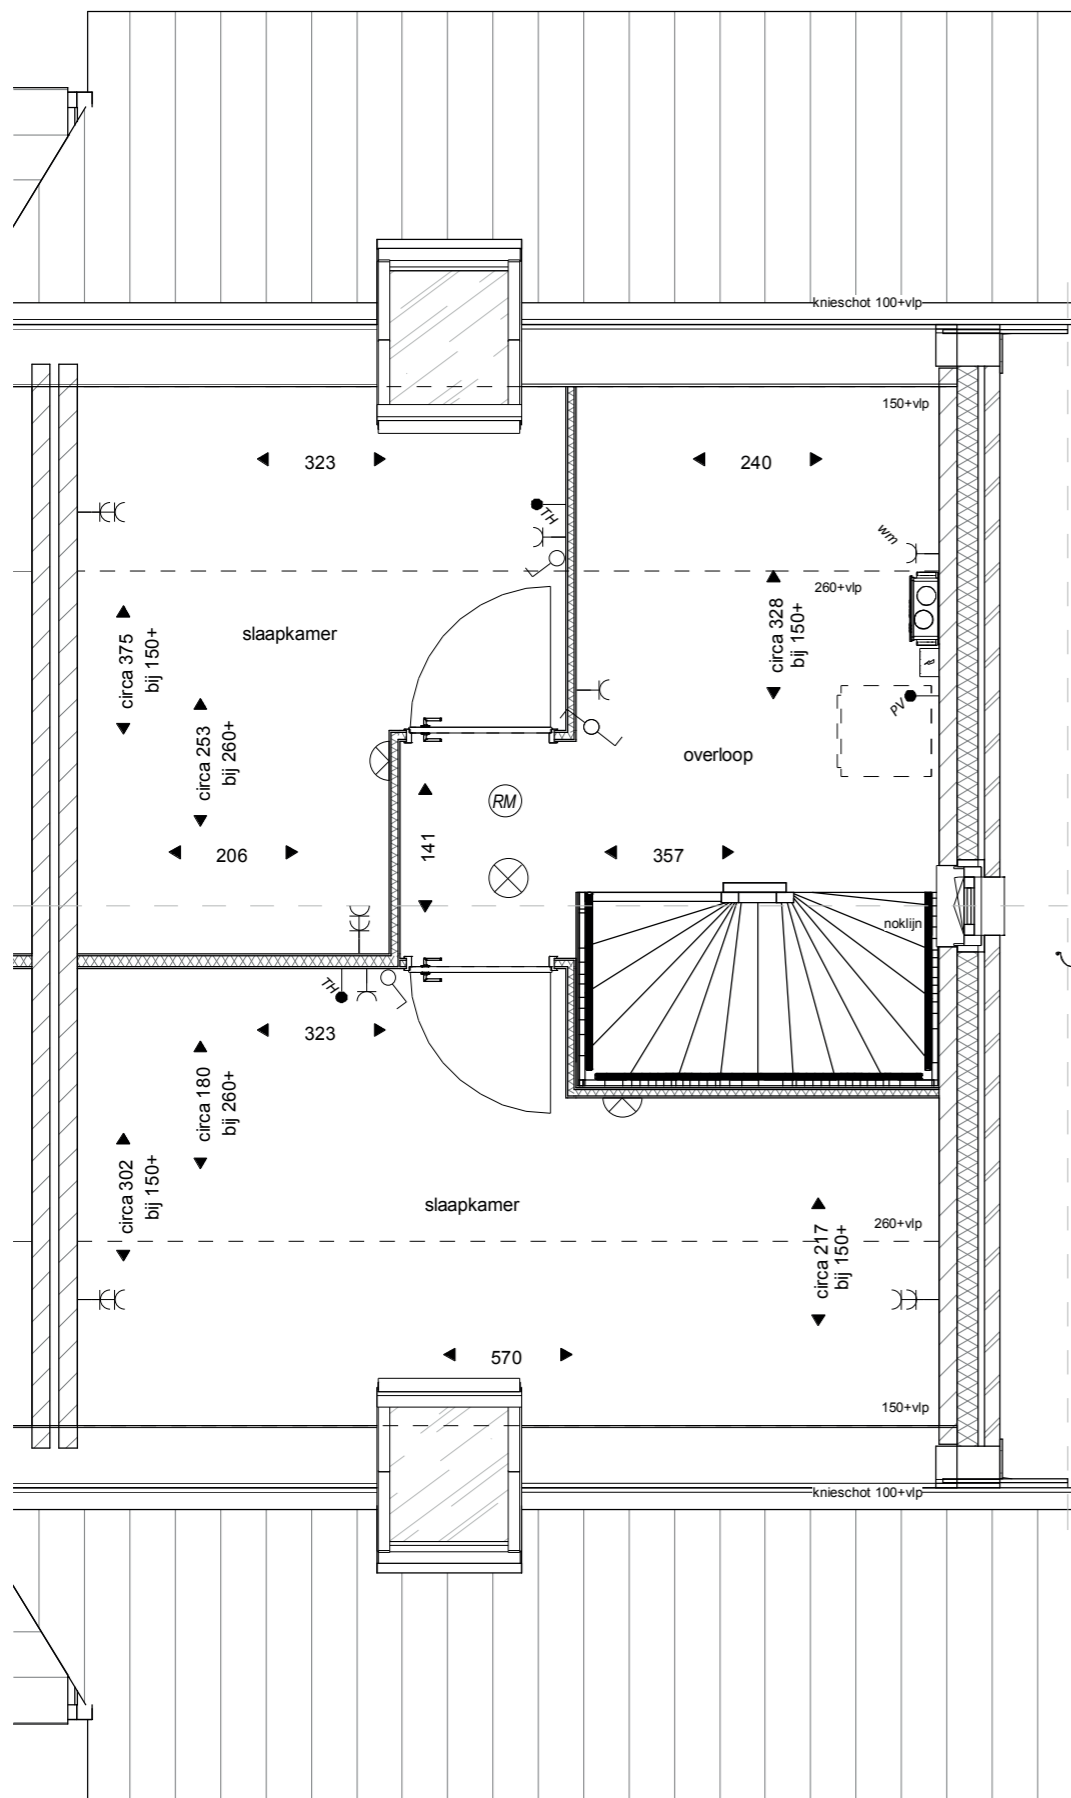

Tweede verdieping

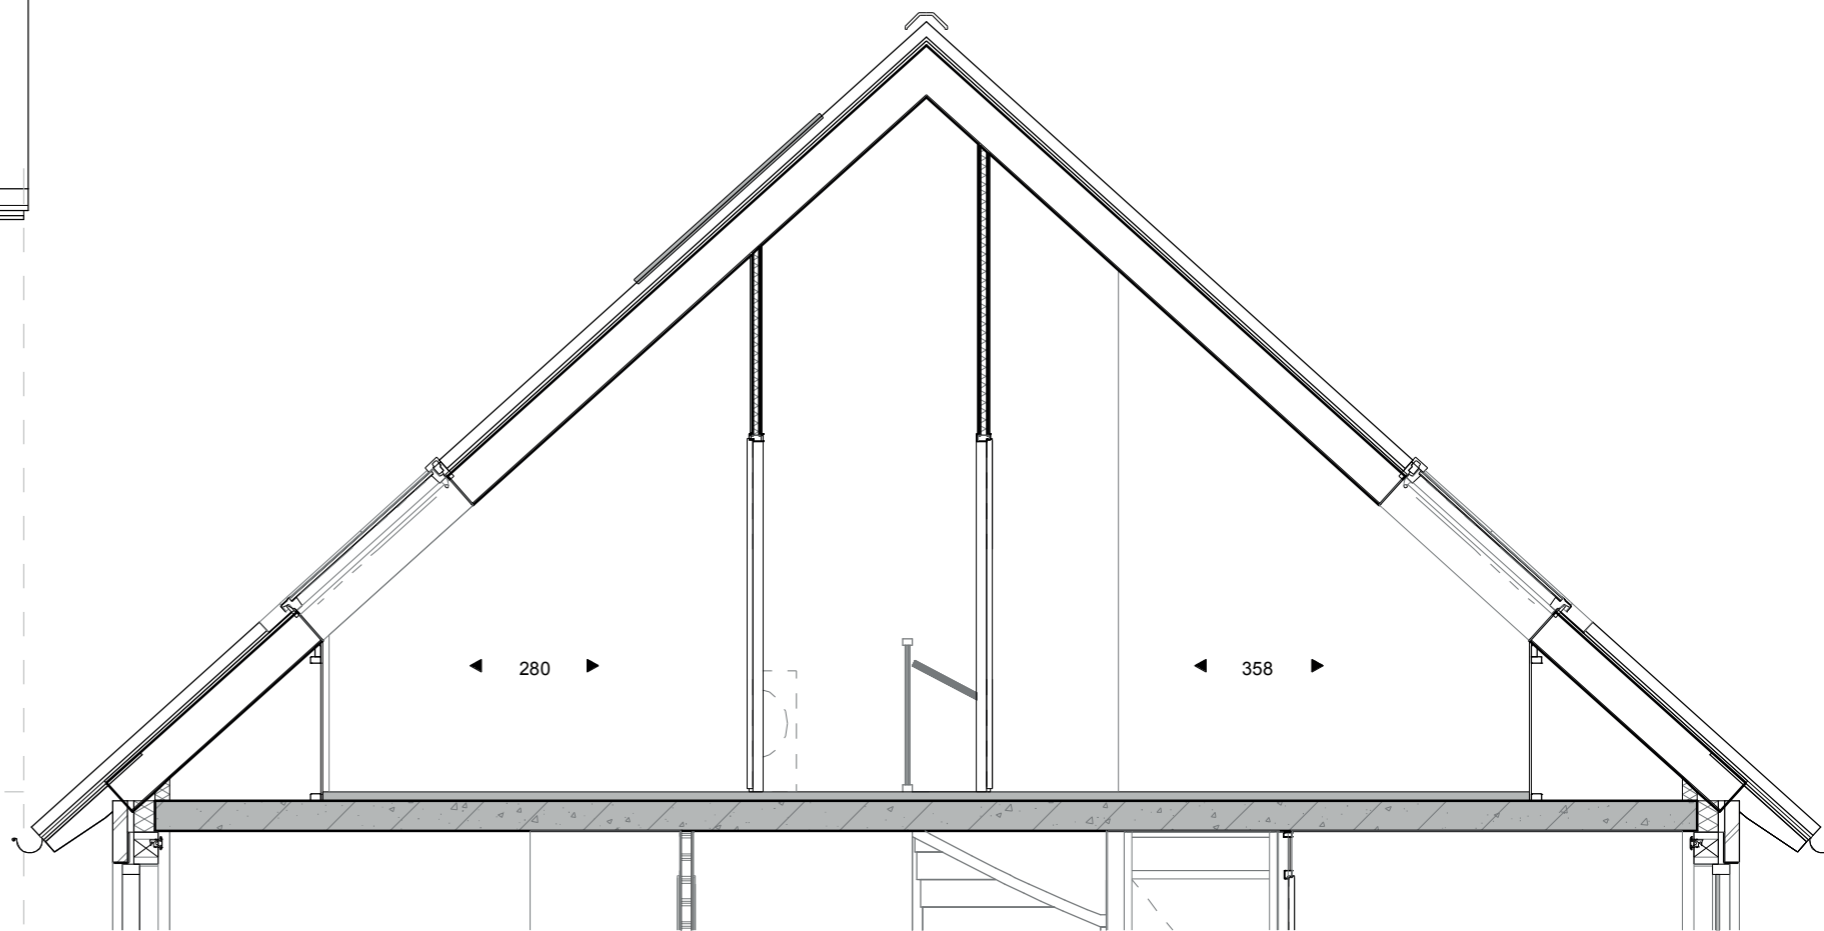

Doorsnede

het
Veen
Hattem

Optietekening
 Bouwnummer 38 en 42
 4e en 5e slaapkamer
 Schaal 1:50
 9 oktober 2020