


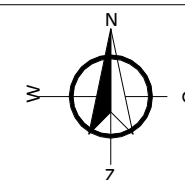


Renvooi situatie


- openbaar groen
- hoogteverschil in openbaar groen
- wadi
- bestrating
- voetpad
- beuken haag: aanplanthoogte 40/60cm
- hedrascherm: aanplanthoogte 80/100cm
- gaashekwerk EI-tec
- kaplijn
- entree woning
- lichtmast
- Cal-regelkast
- Bouwnummer
- Opstelplaats auto
- B Berging
- P Parkeerplaats
- A Opstelplaats afvalcontainer
- E Opstelplaats verdeelkast elektra
- Nieuw te planten boom
- Bestaande boom



het
Veen
Hattem

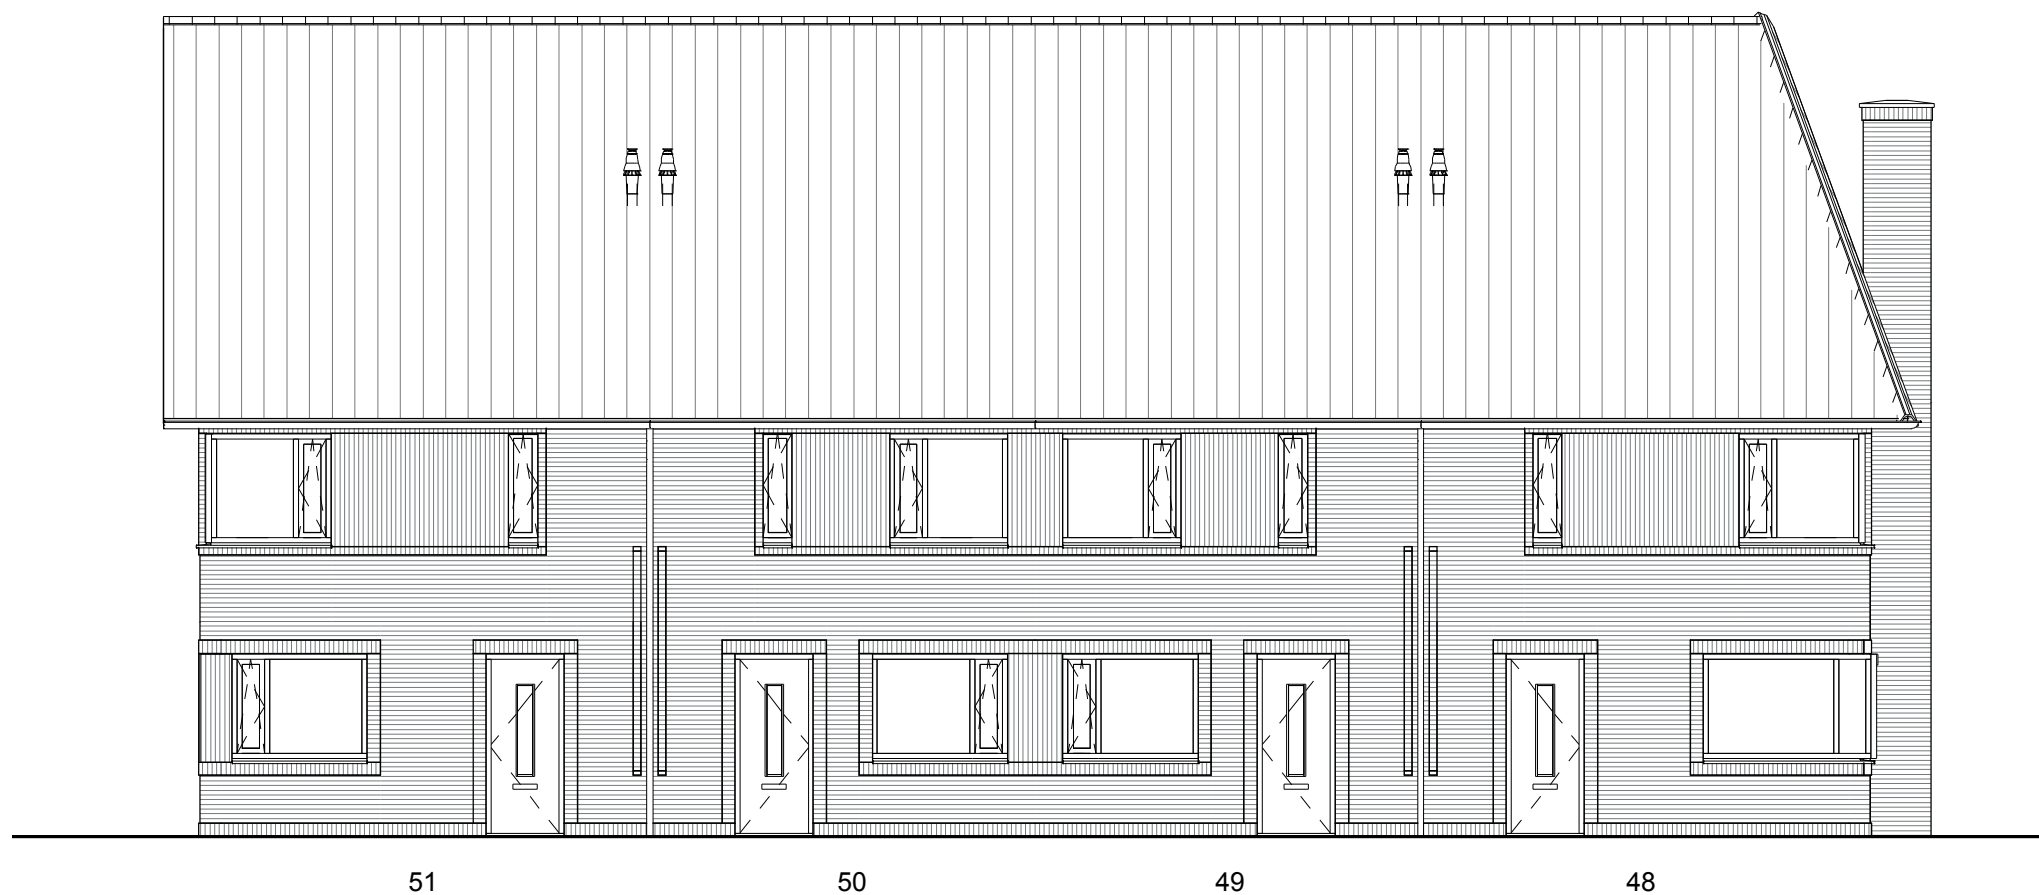

Voorgevel

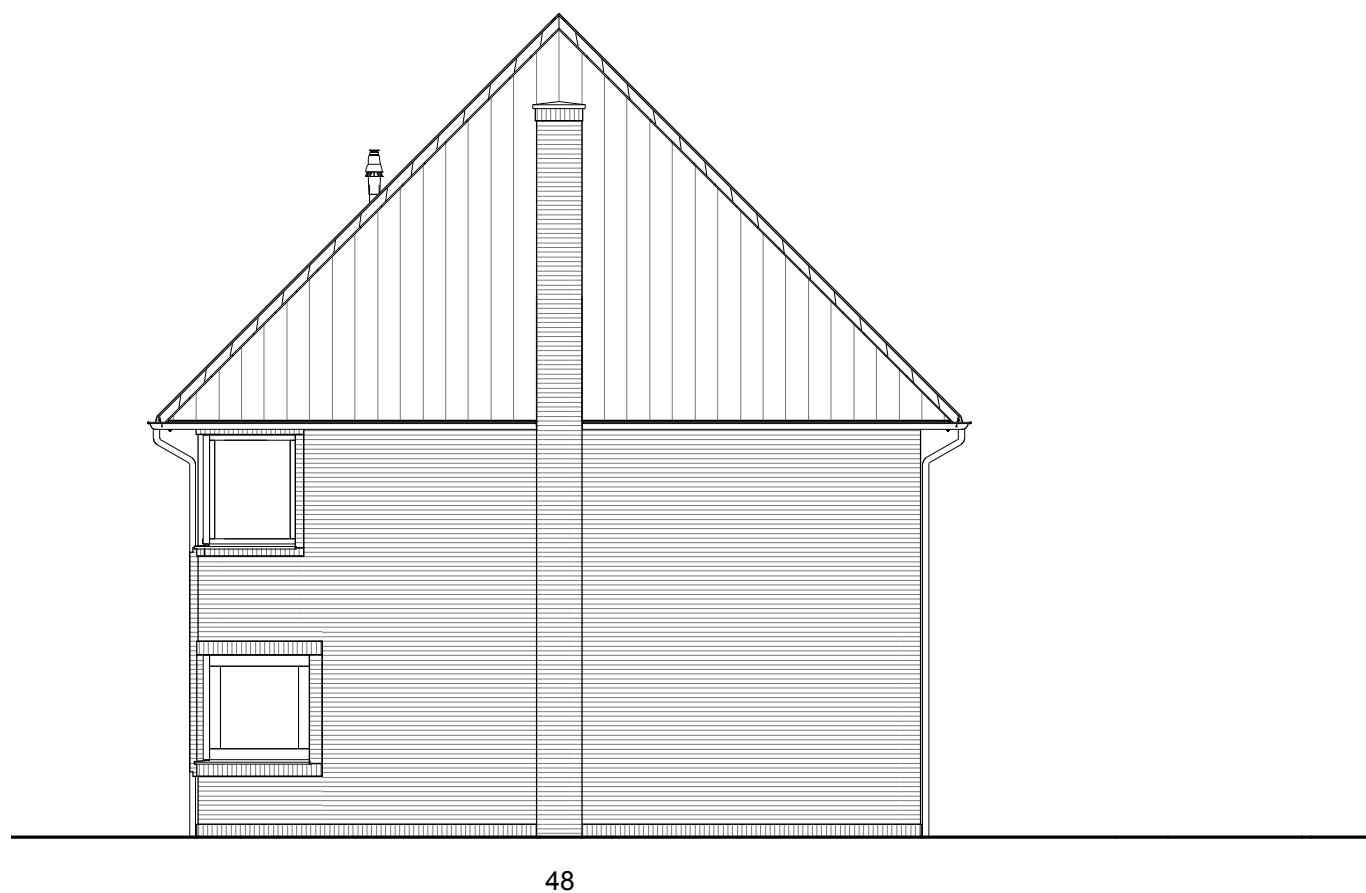


Rechtergevel




Achtergevel




Linkergevel

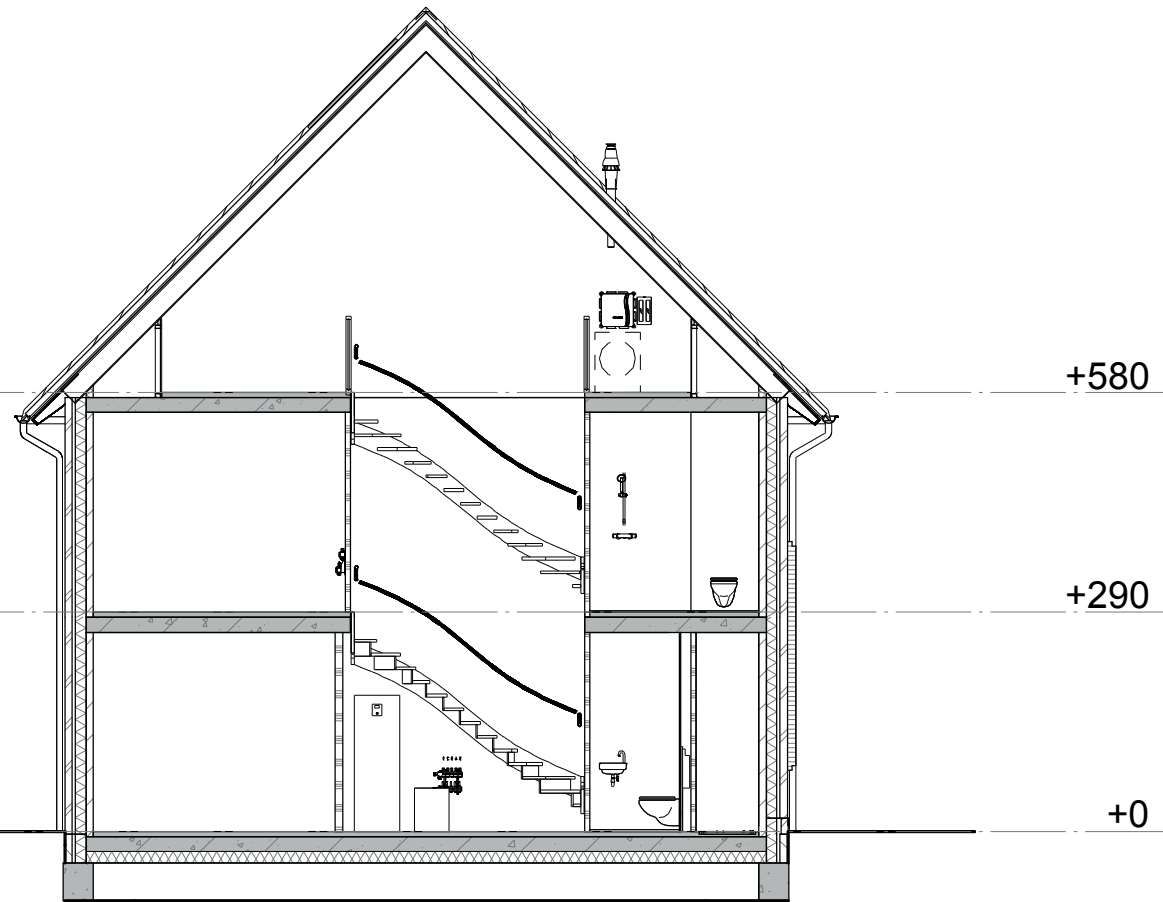

Doorsnede A

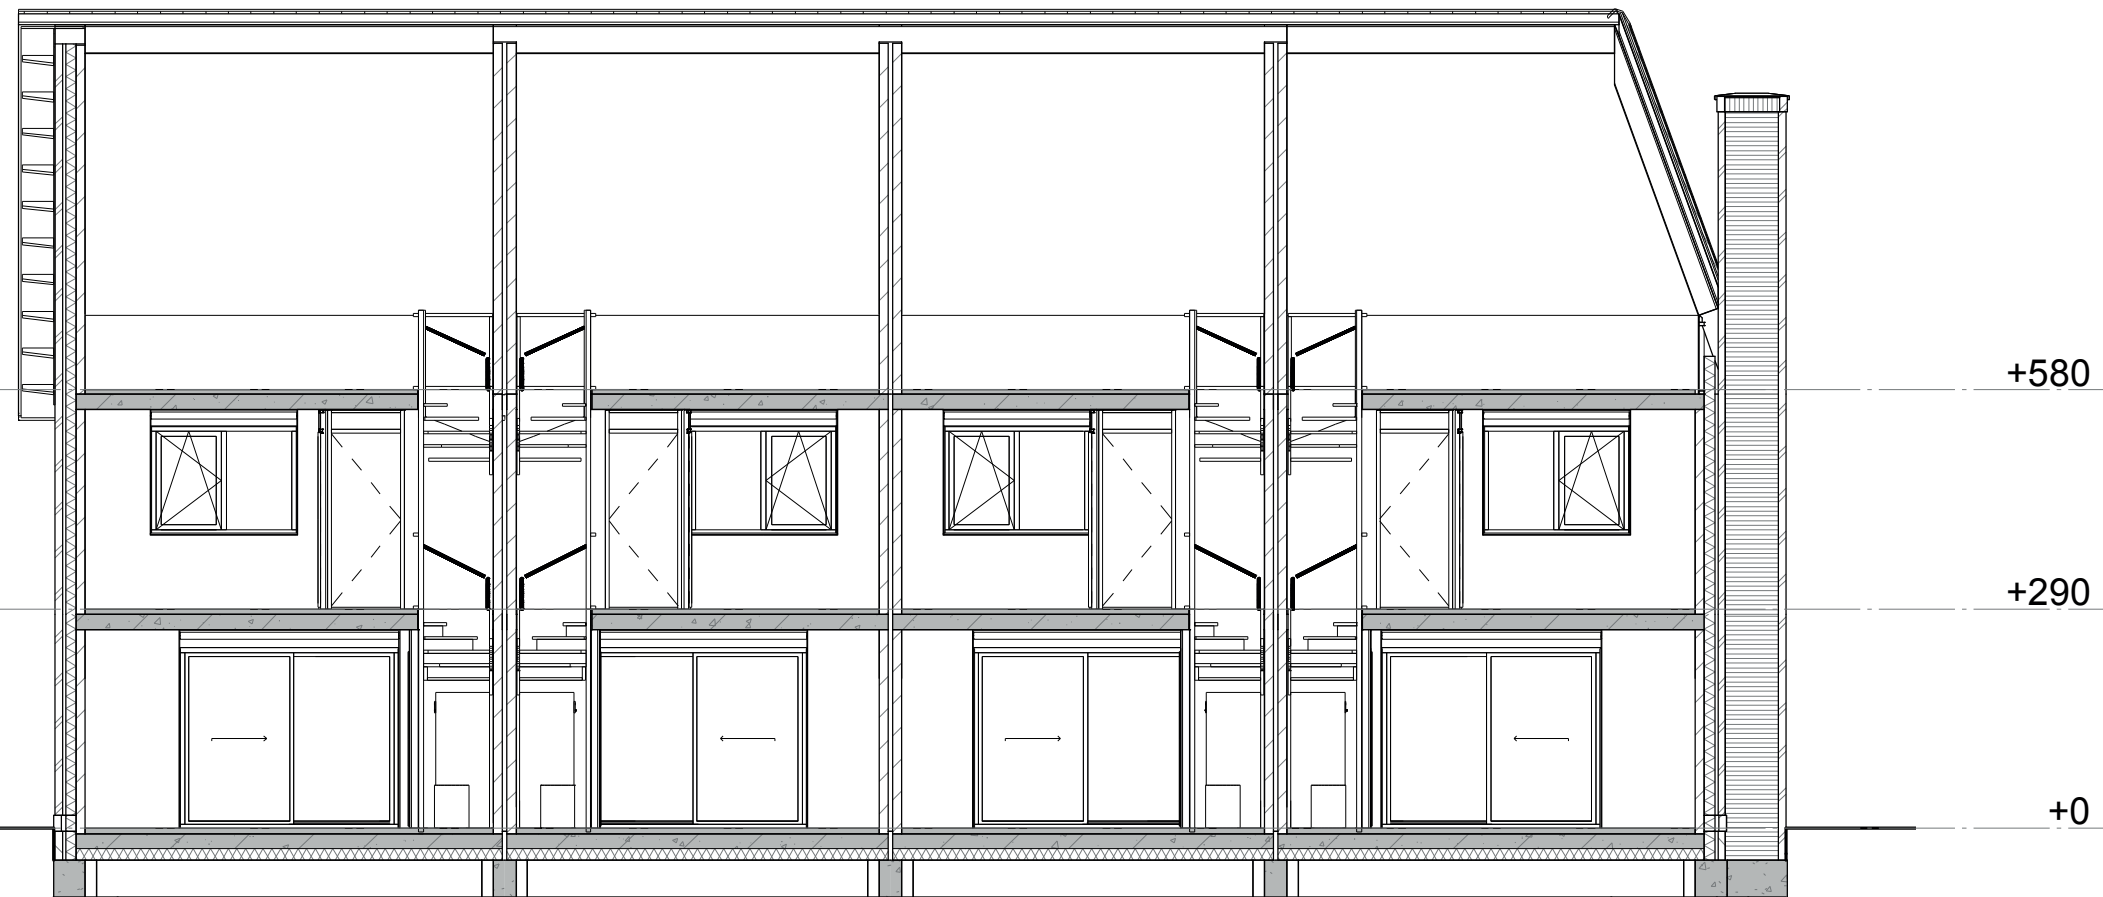


Doorsnede B

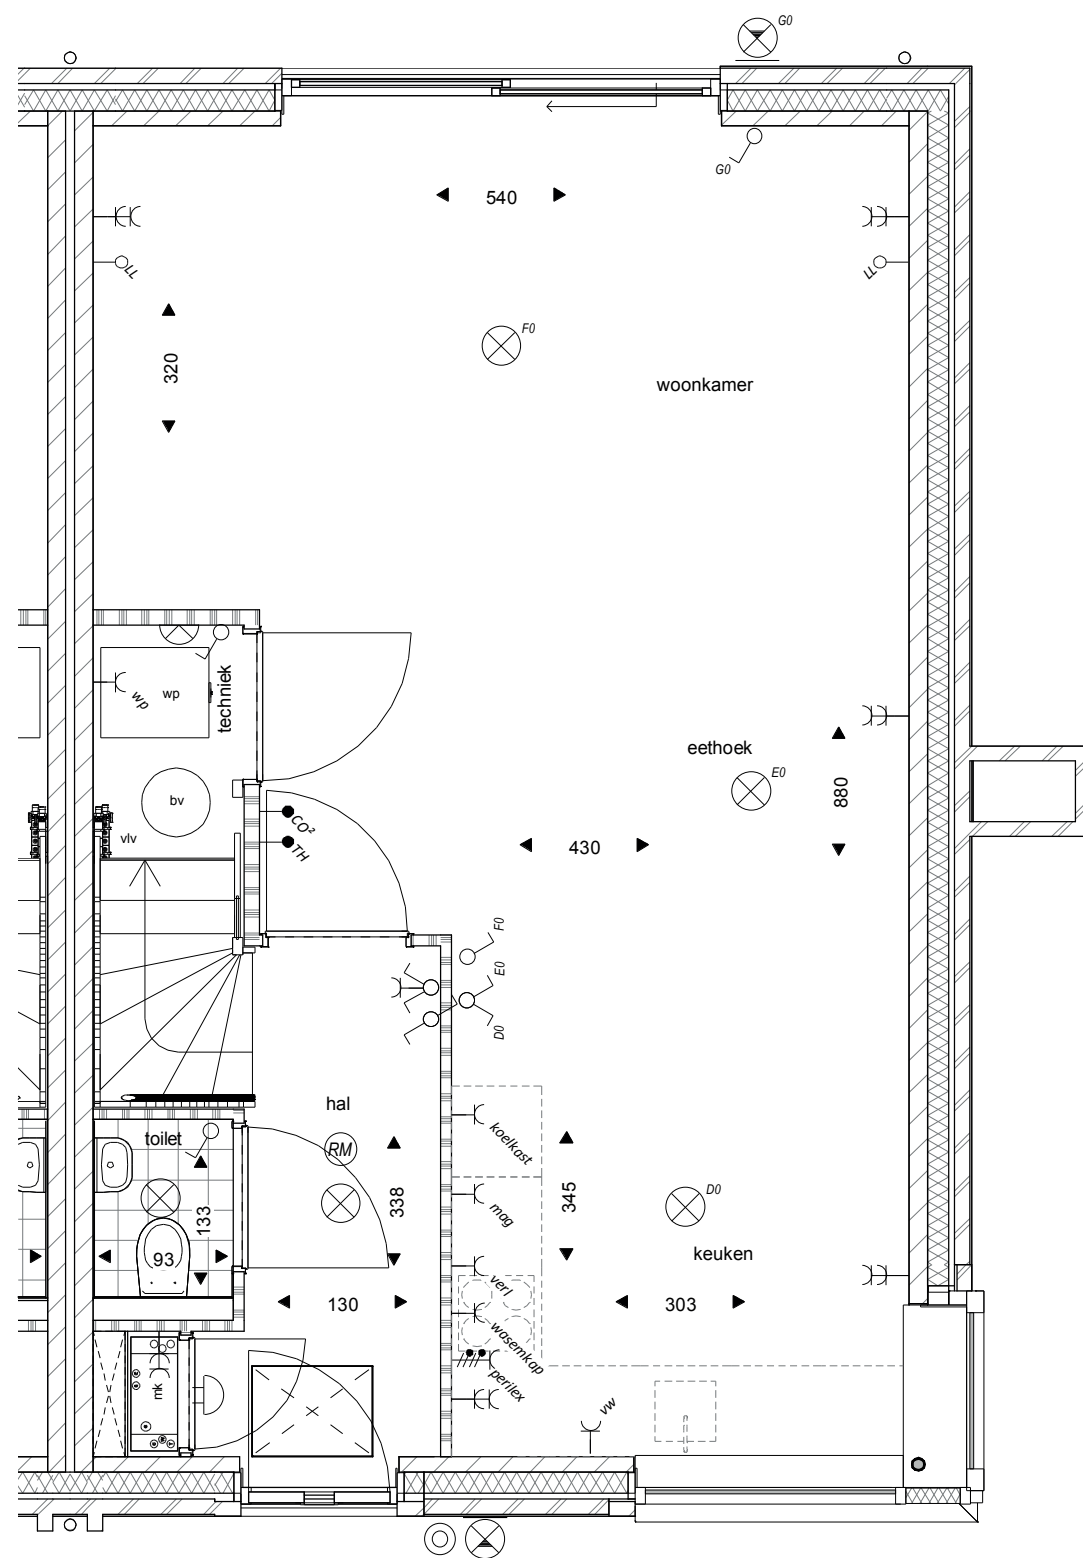


Begane grond


bouwnr 48

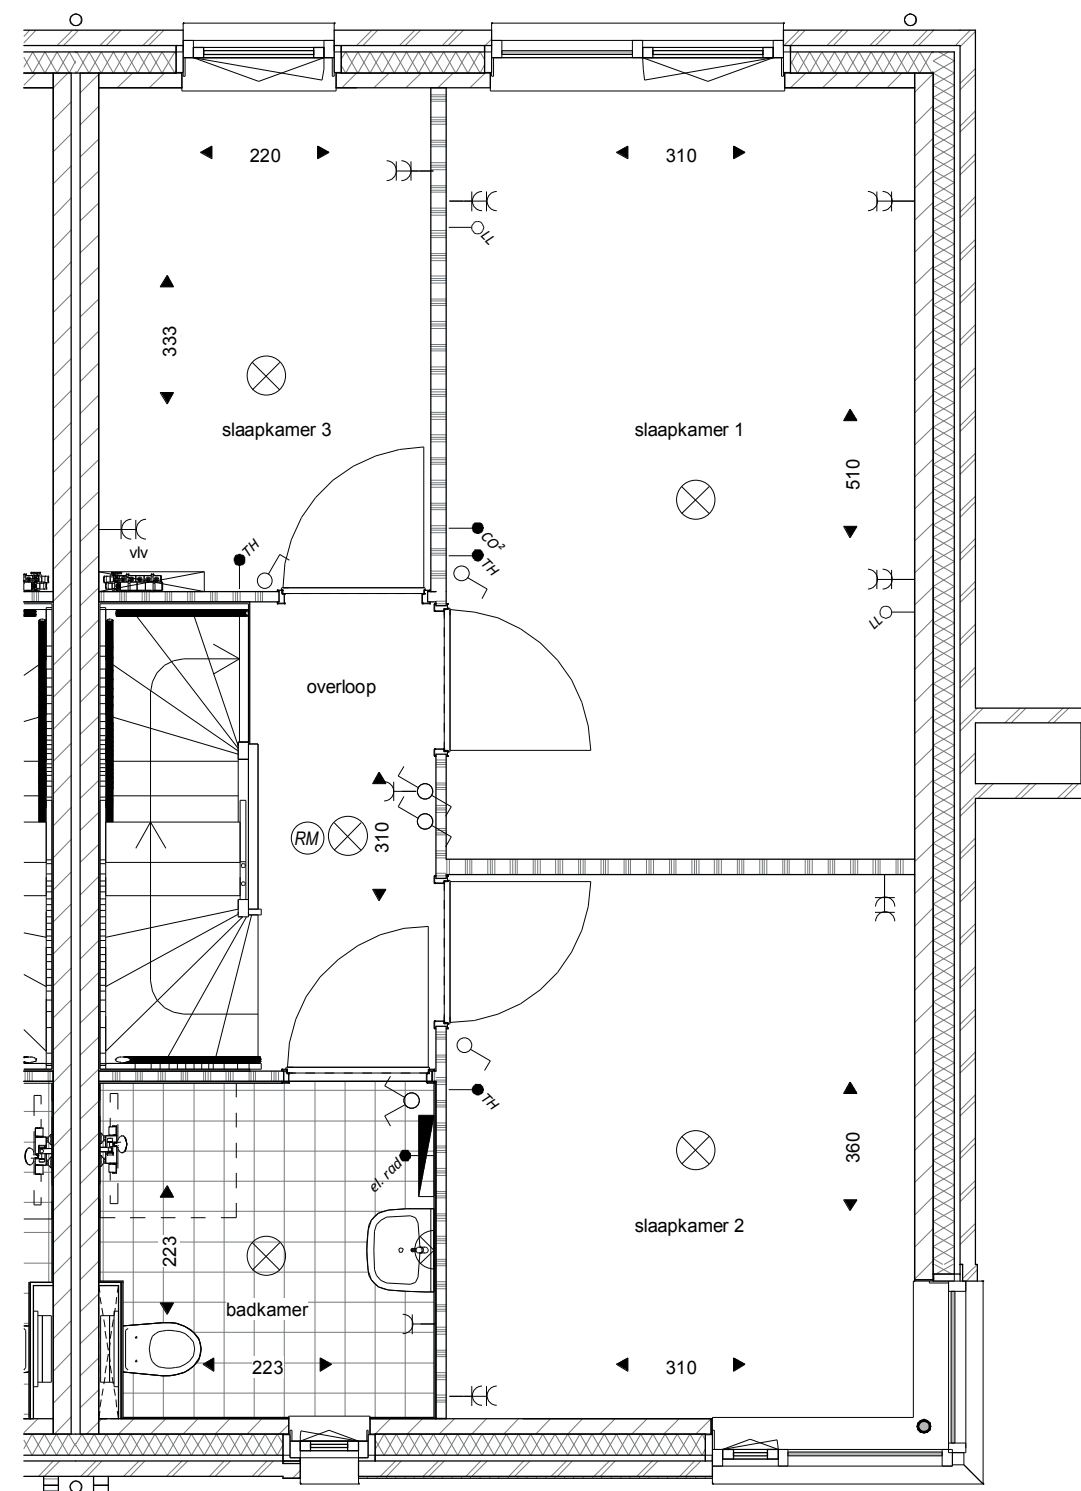

Eerste verdieping


bouwnr 48

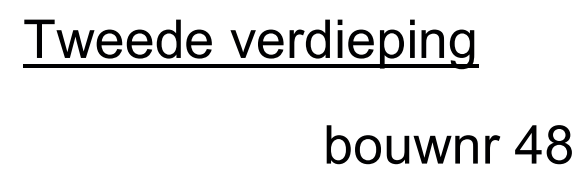

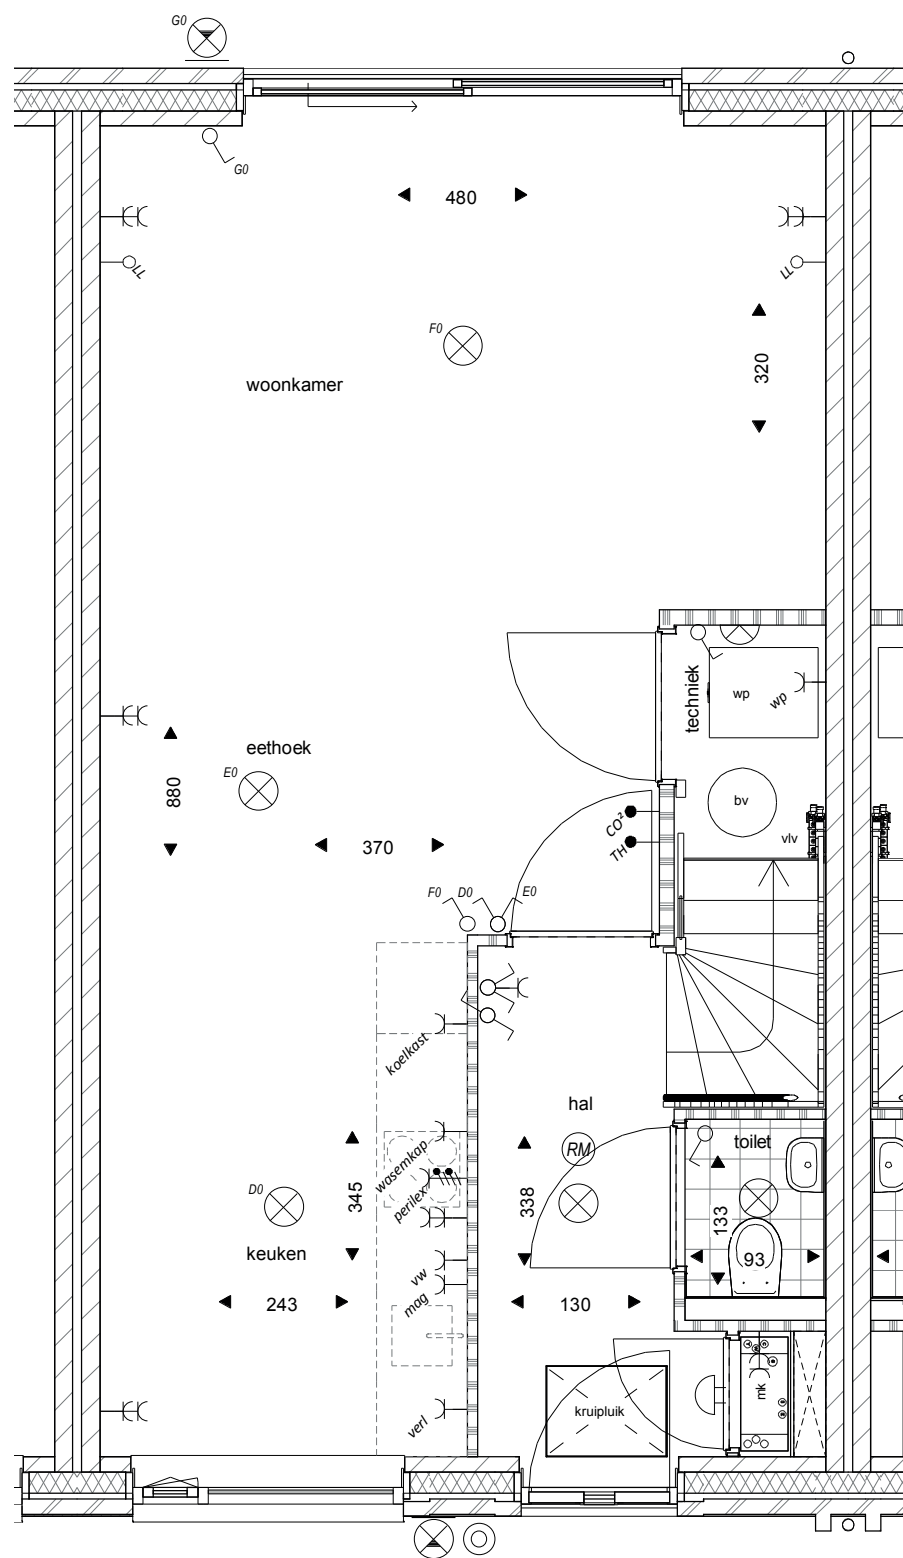


Begane grond

bouwnr 49

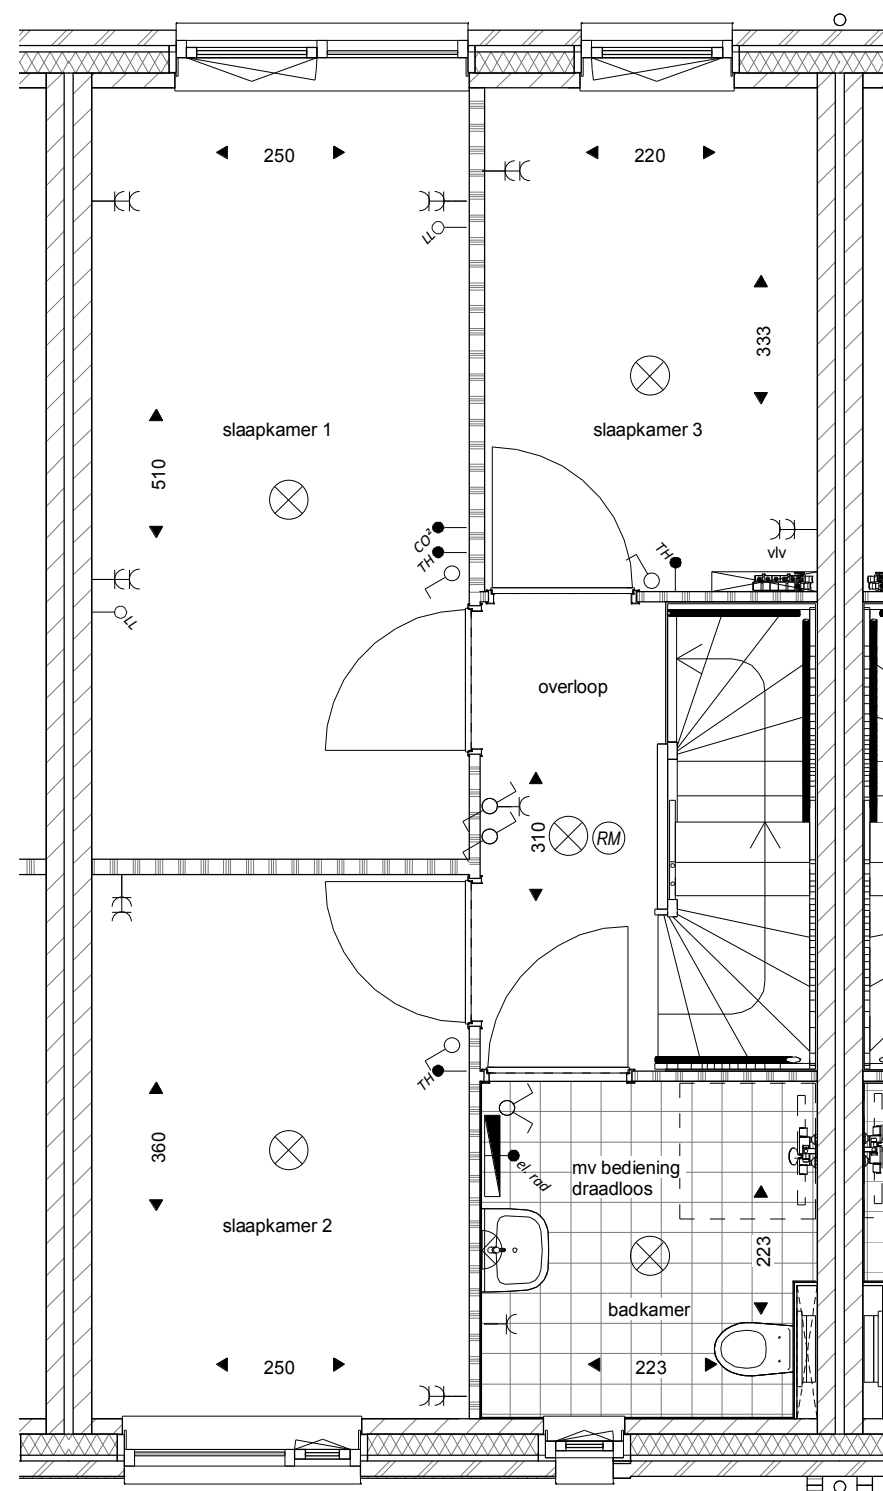


Eerste verdieping

bouwnr 49

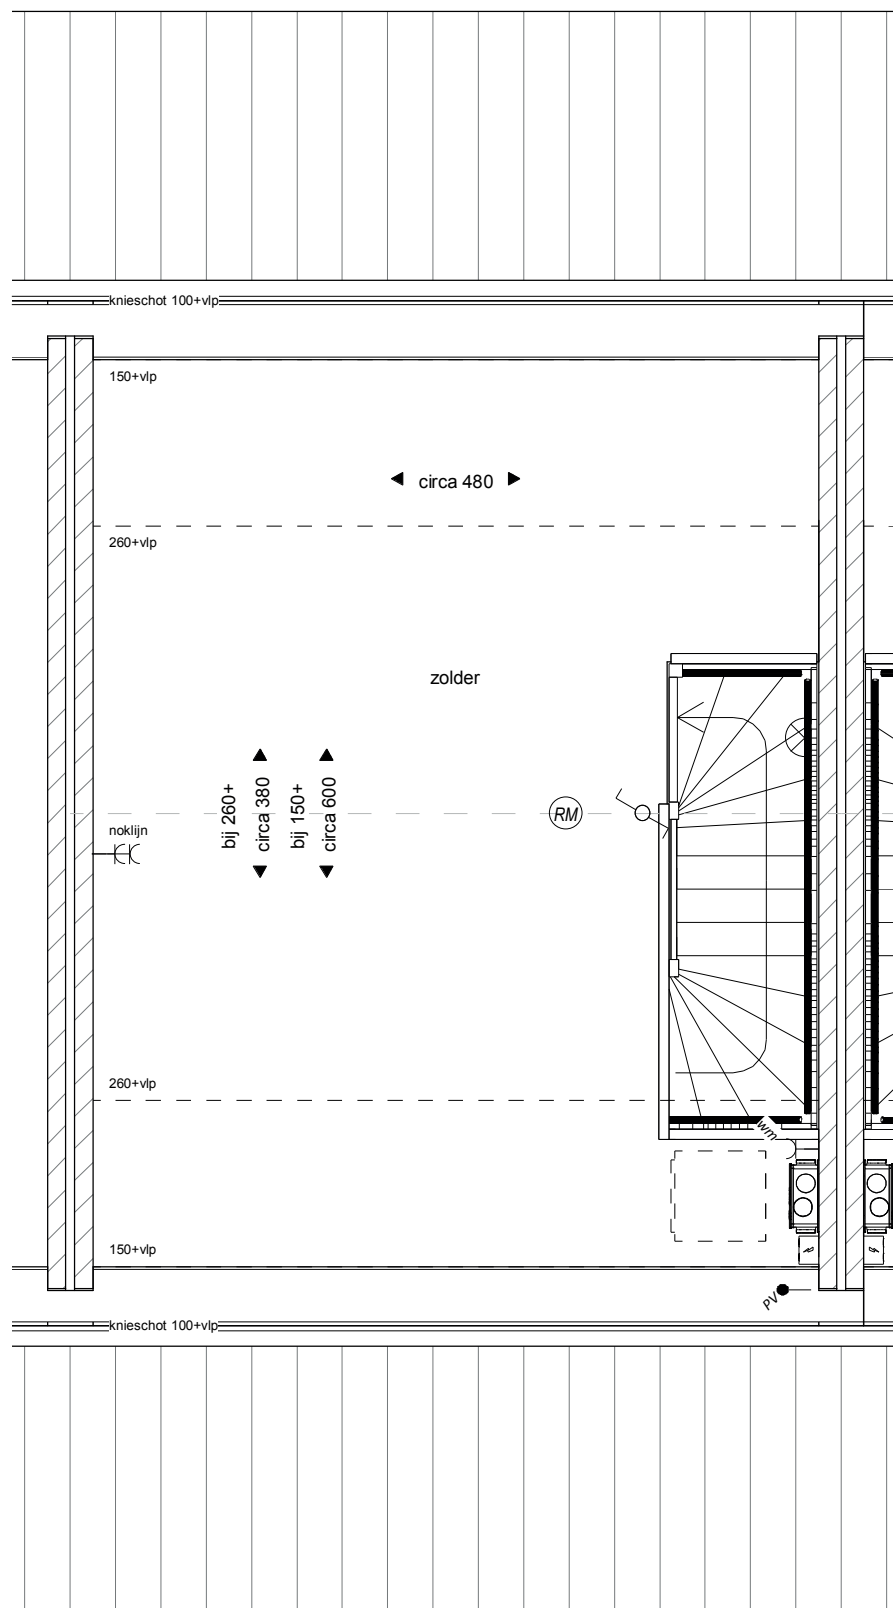


Tweede verdieping
bouwnr 49

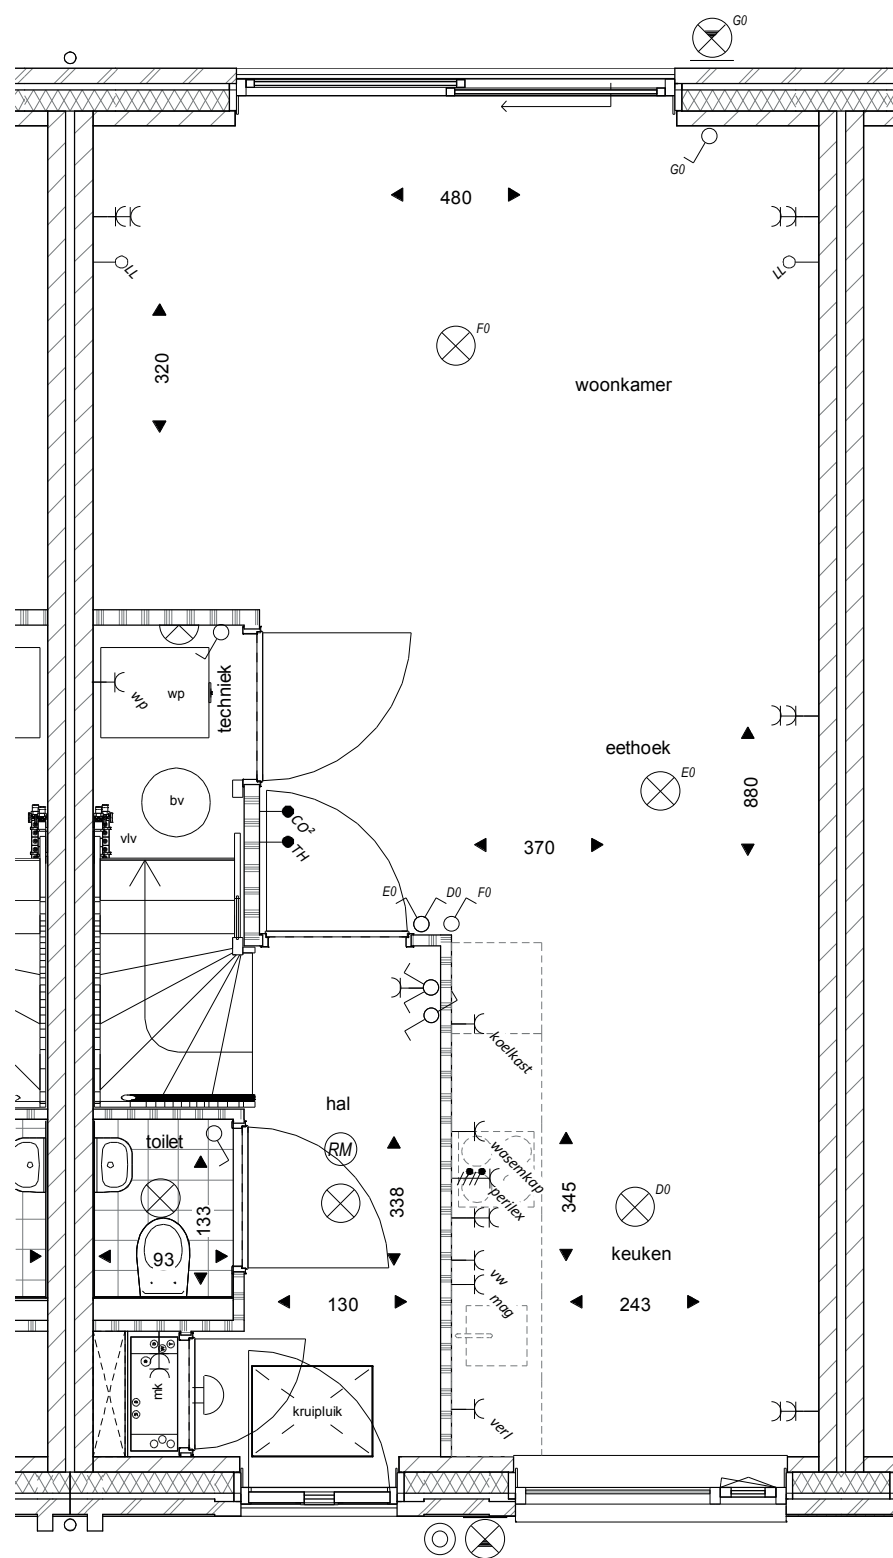


Begane grond

bouwnr 50

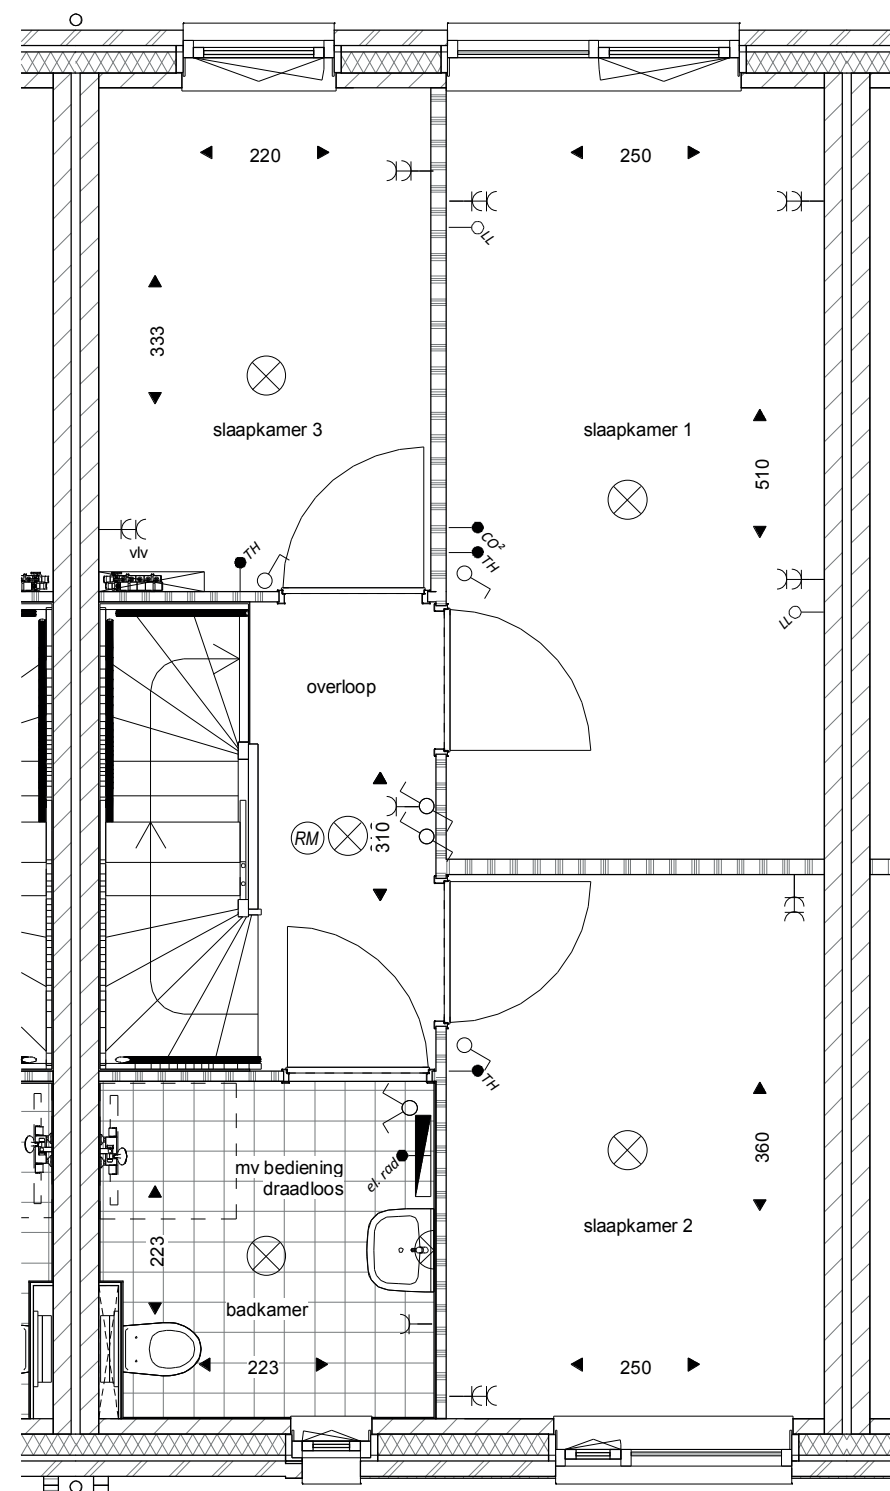


Eerste verdieping

bouwnr 50

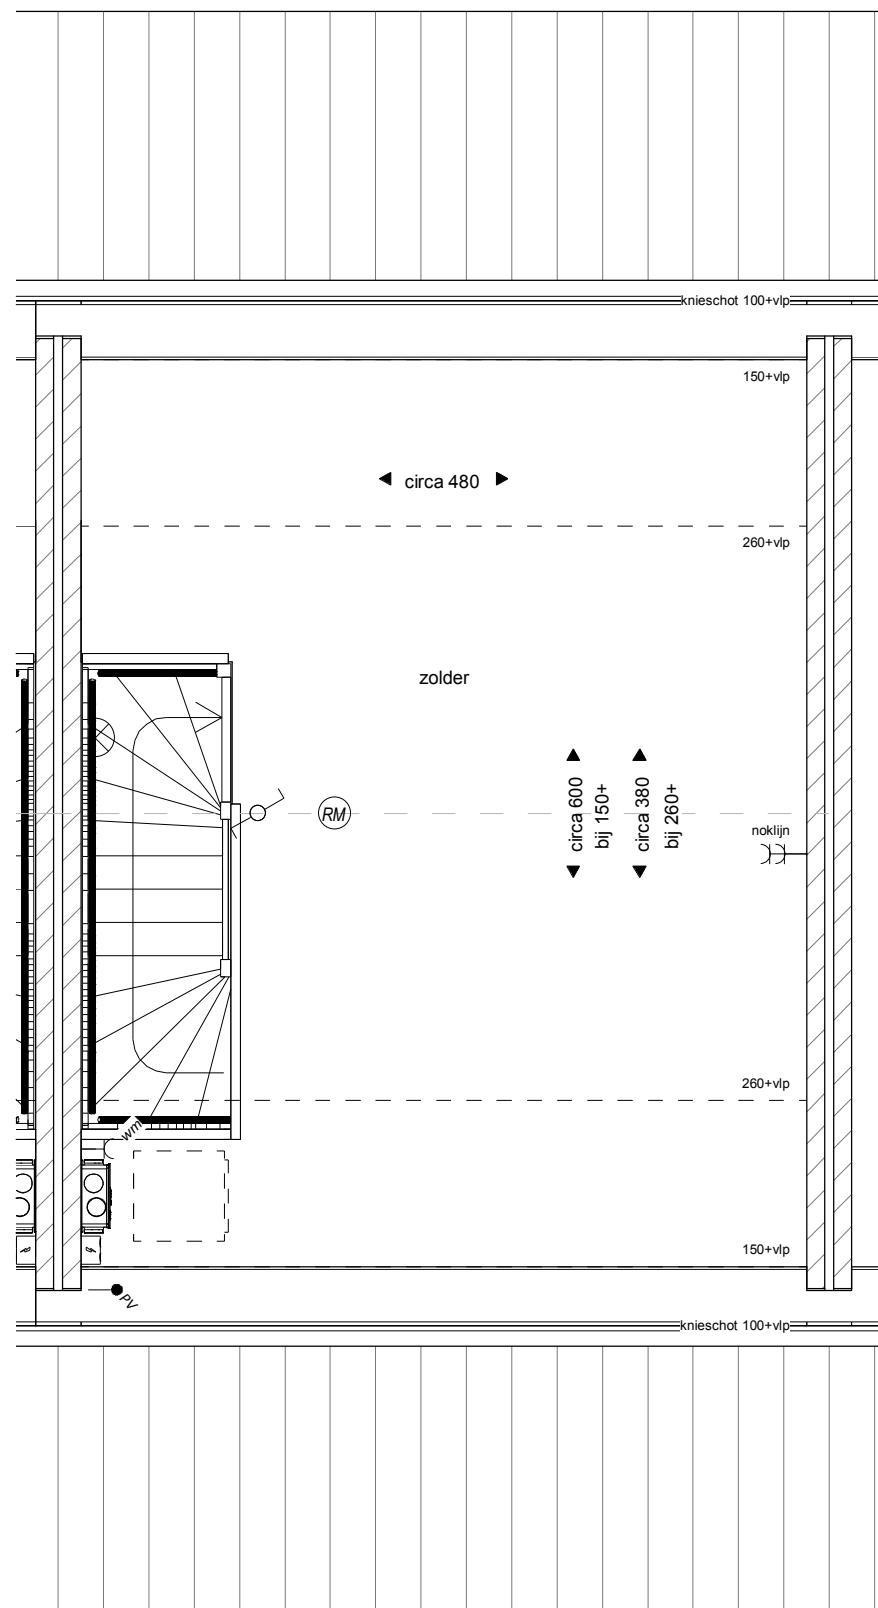


Tweede verdieping
bouwnr 50

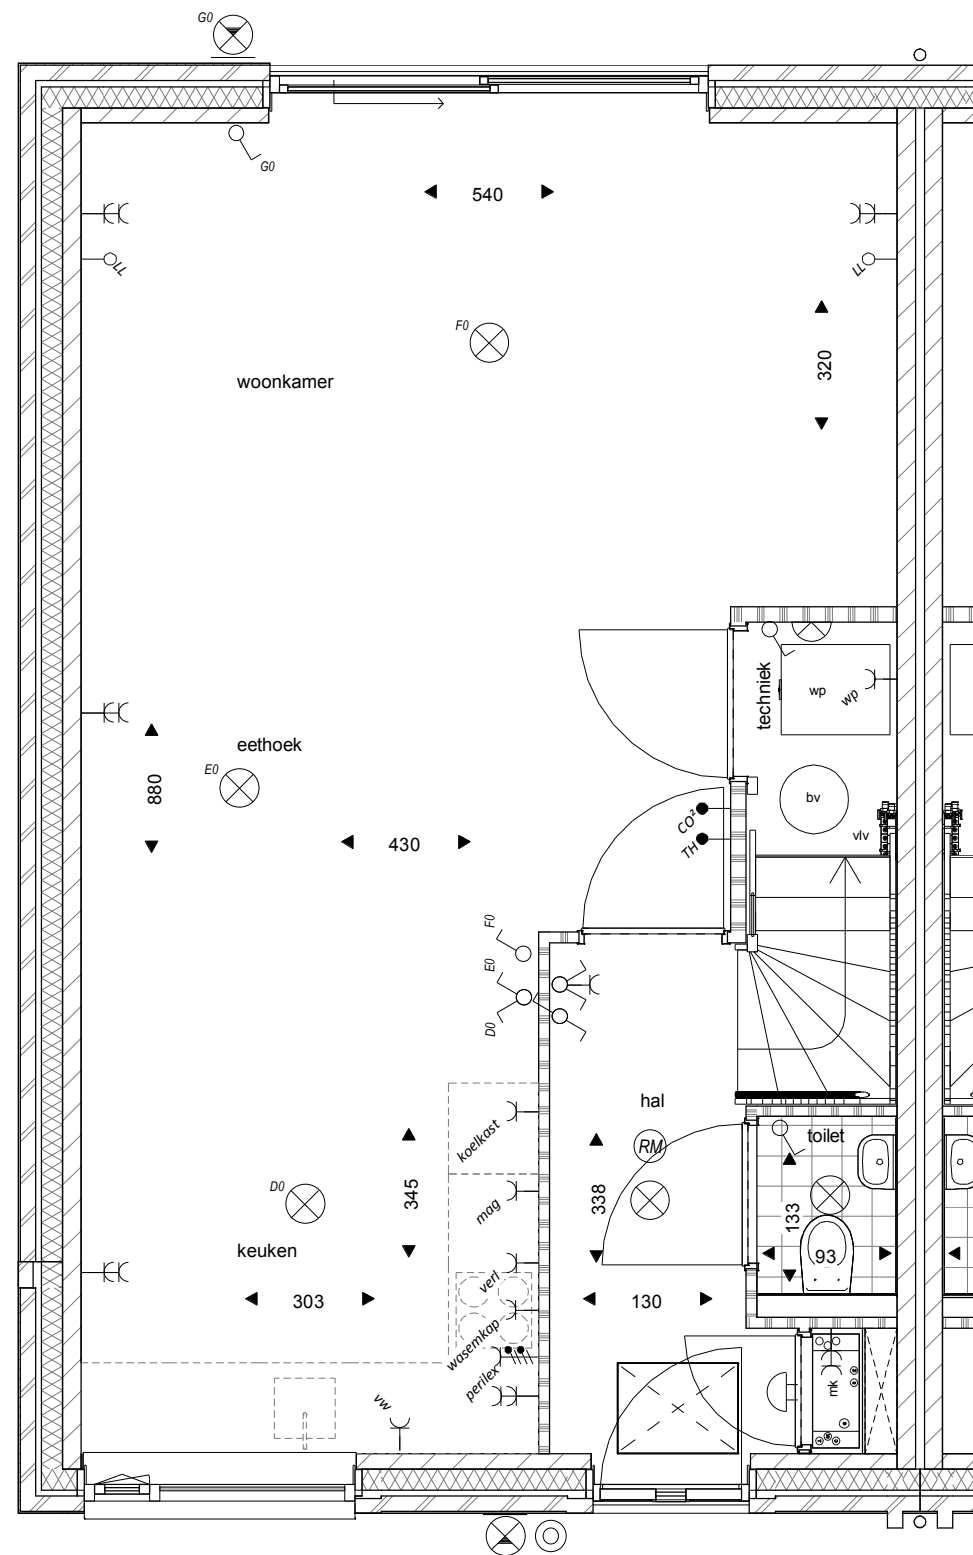


Begane grond

bouwnr 51

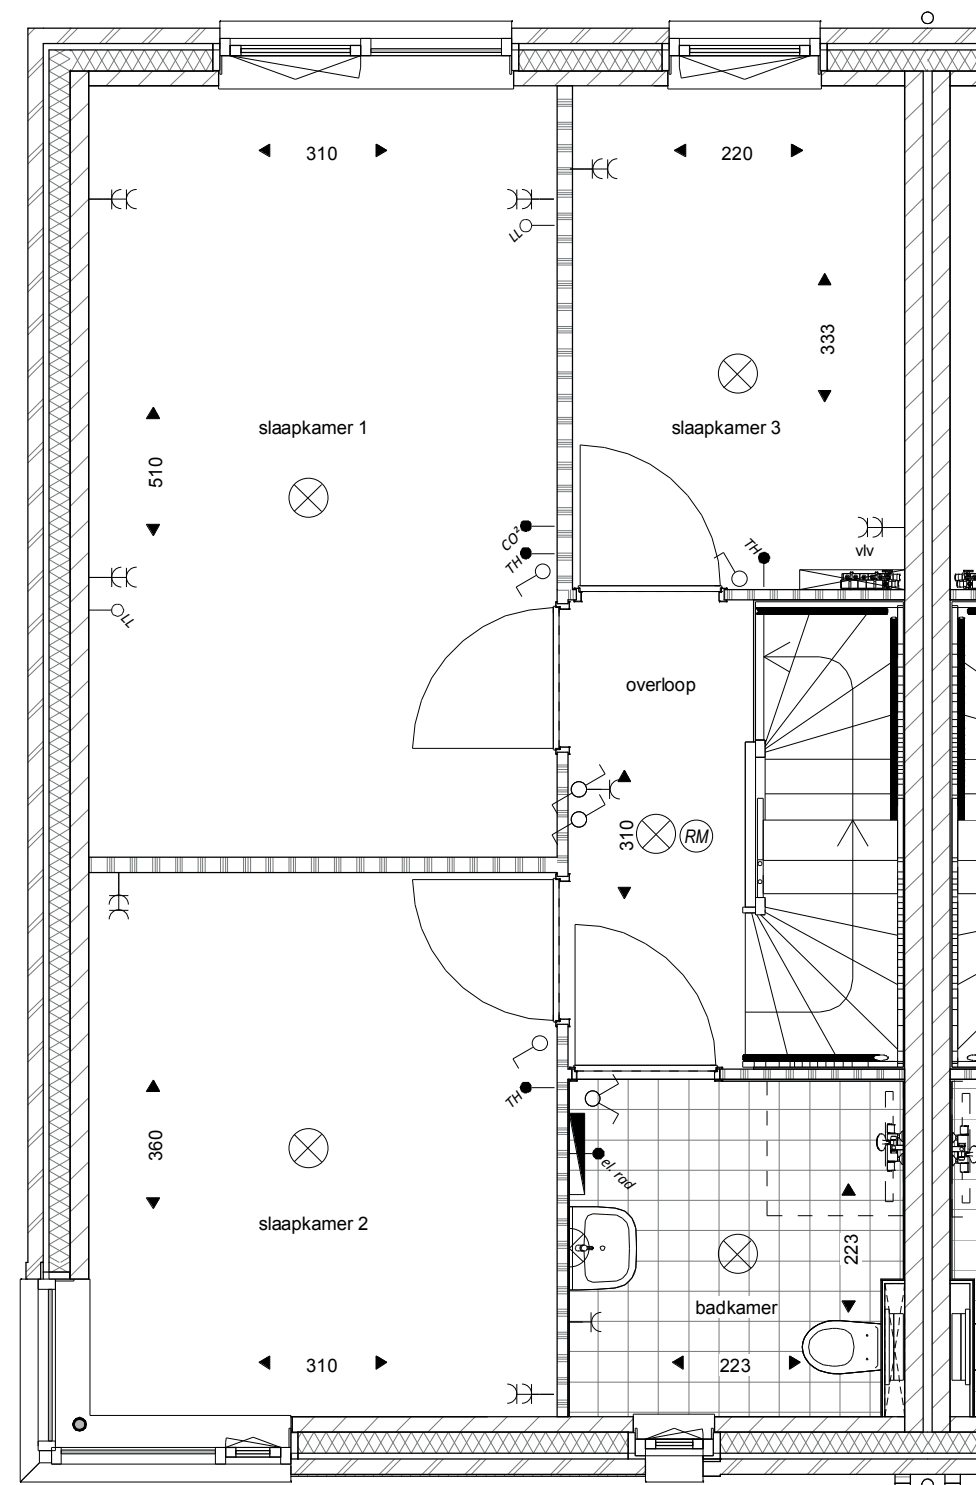

Eerste verdieping

bouwnr 51

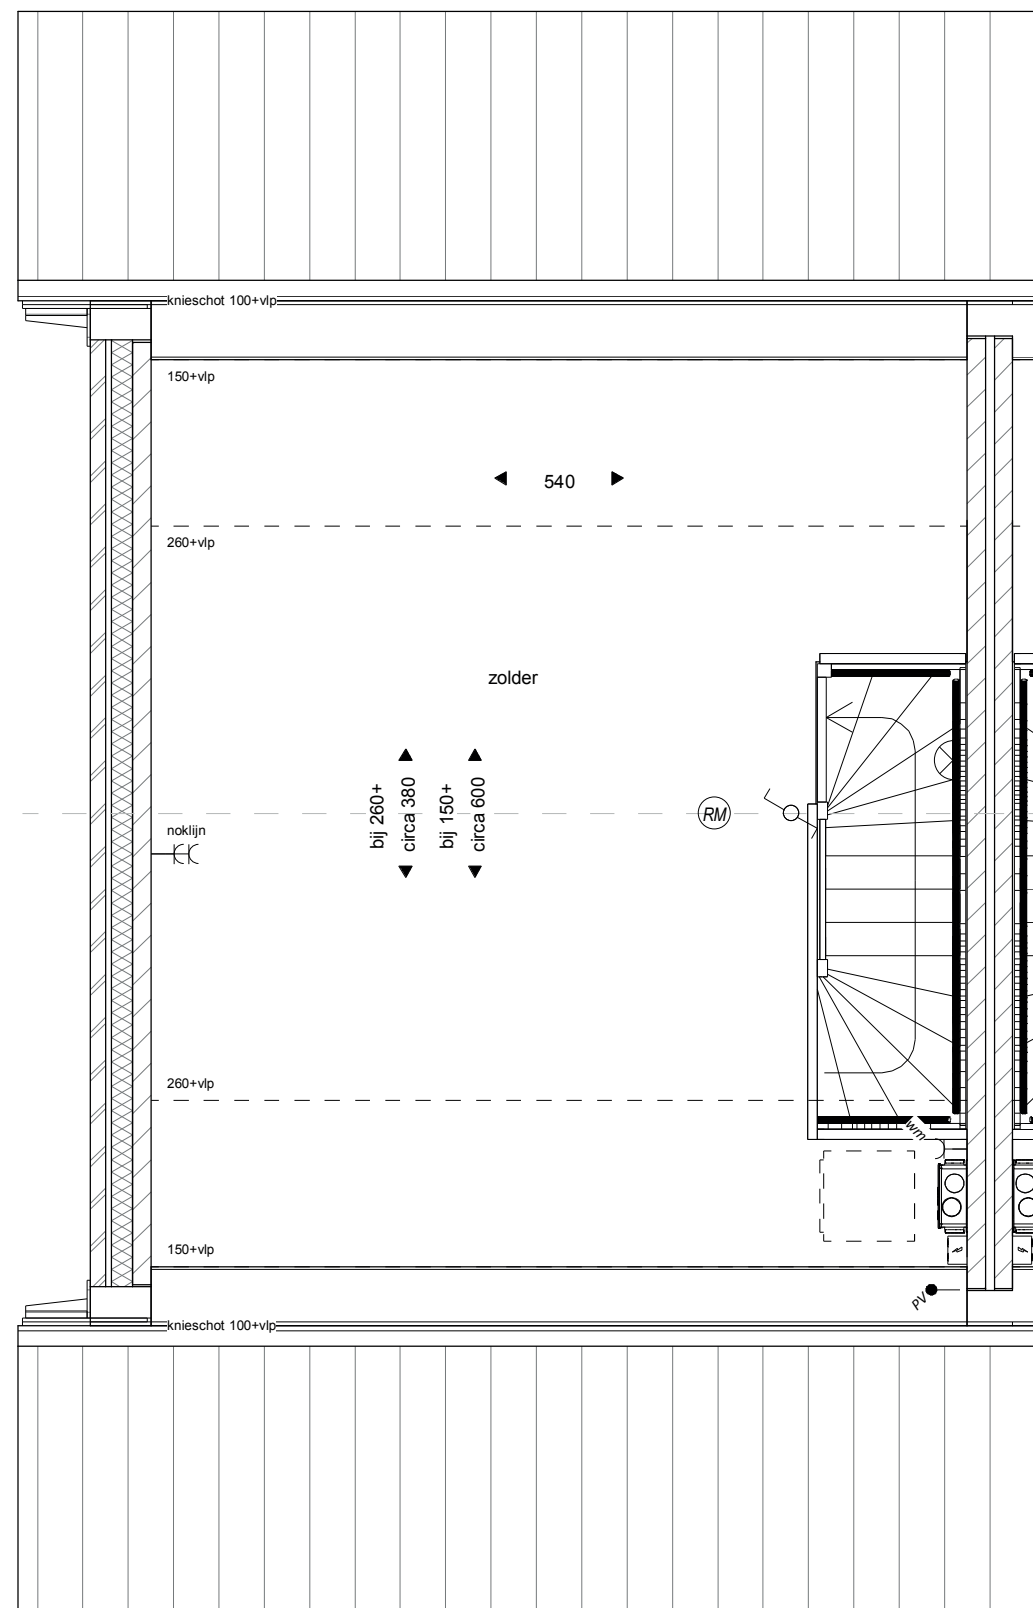

Tweede verdieping

bouwnr 51