


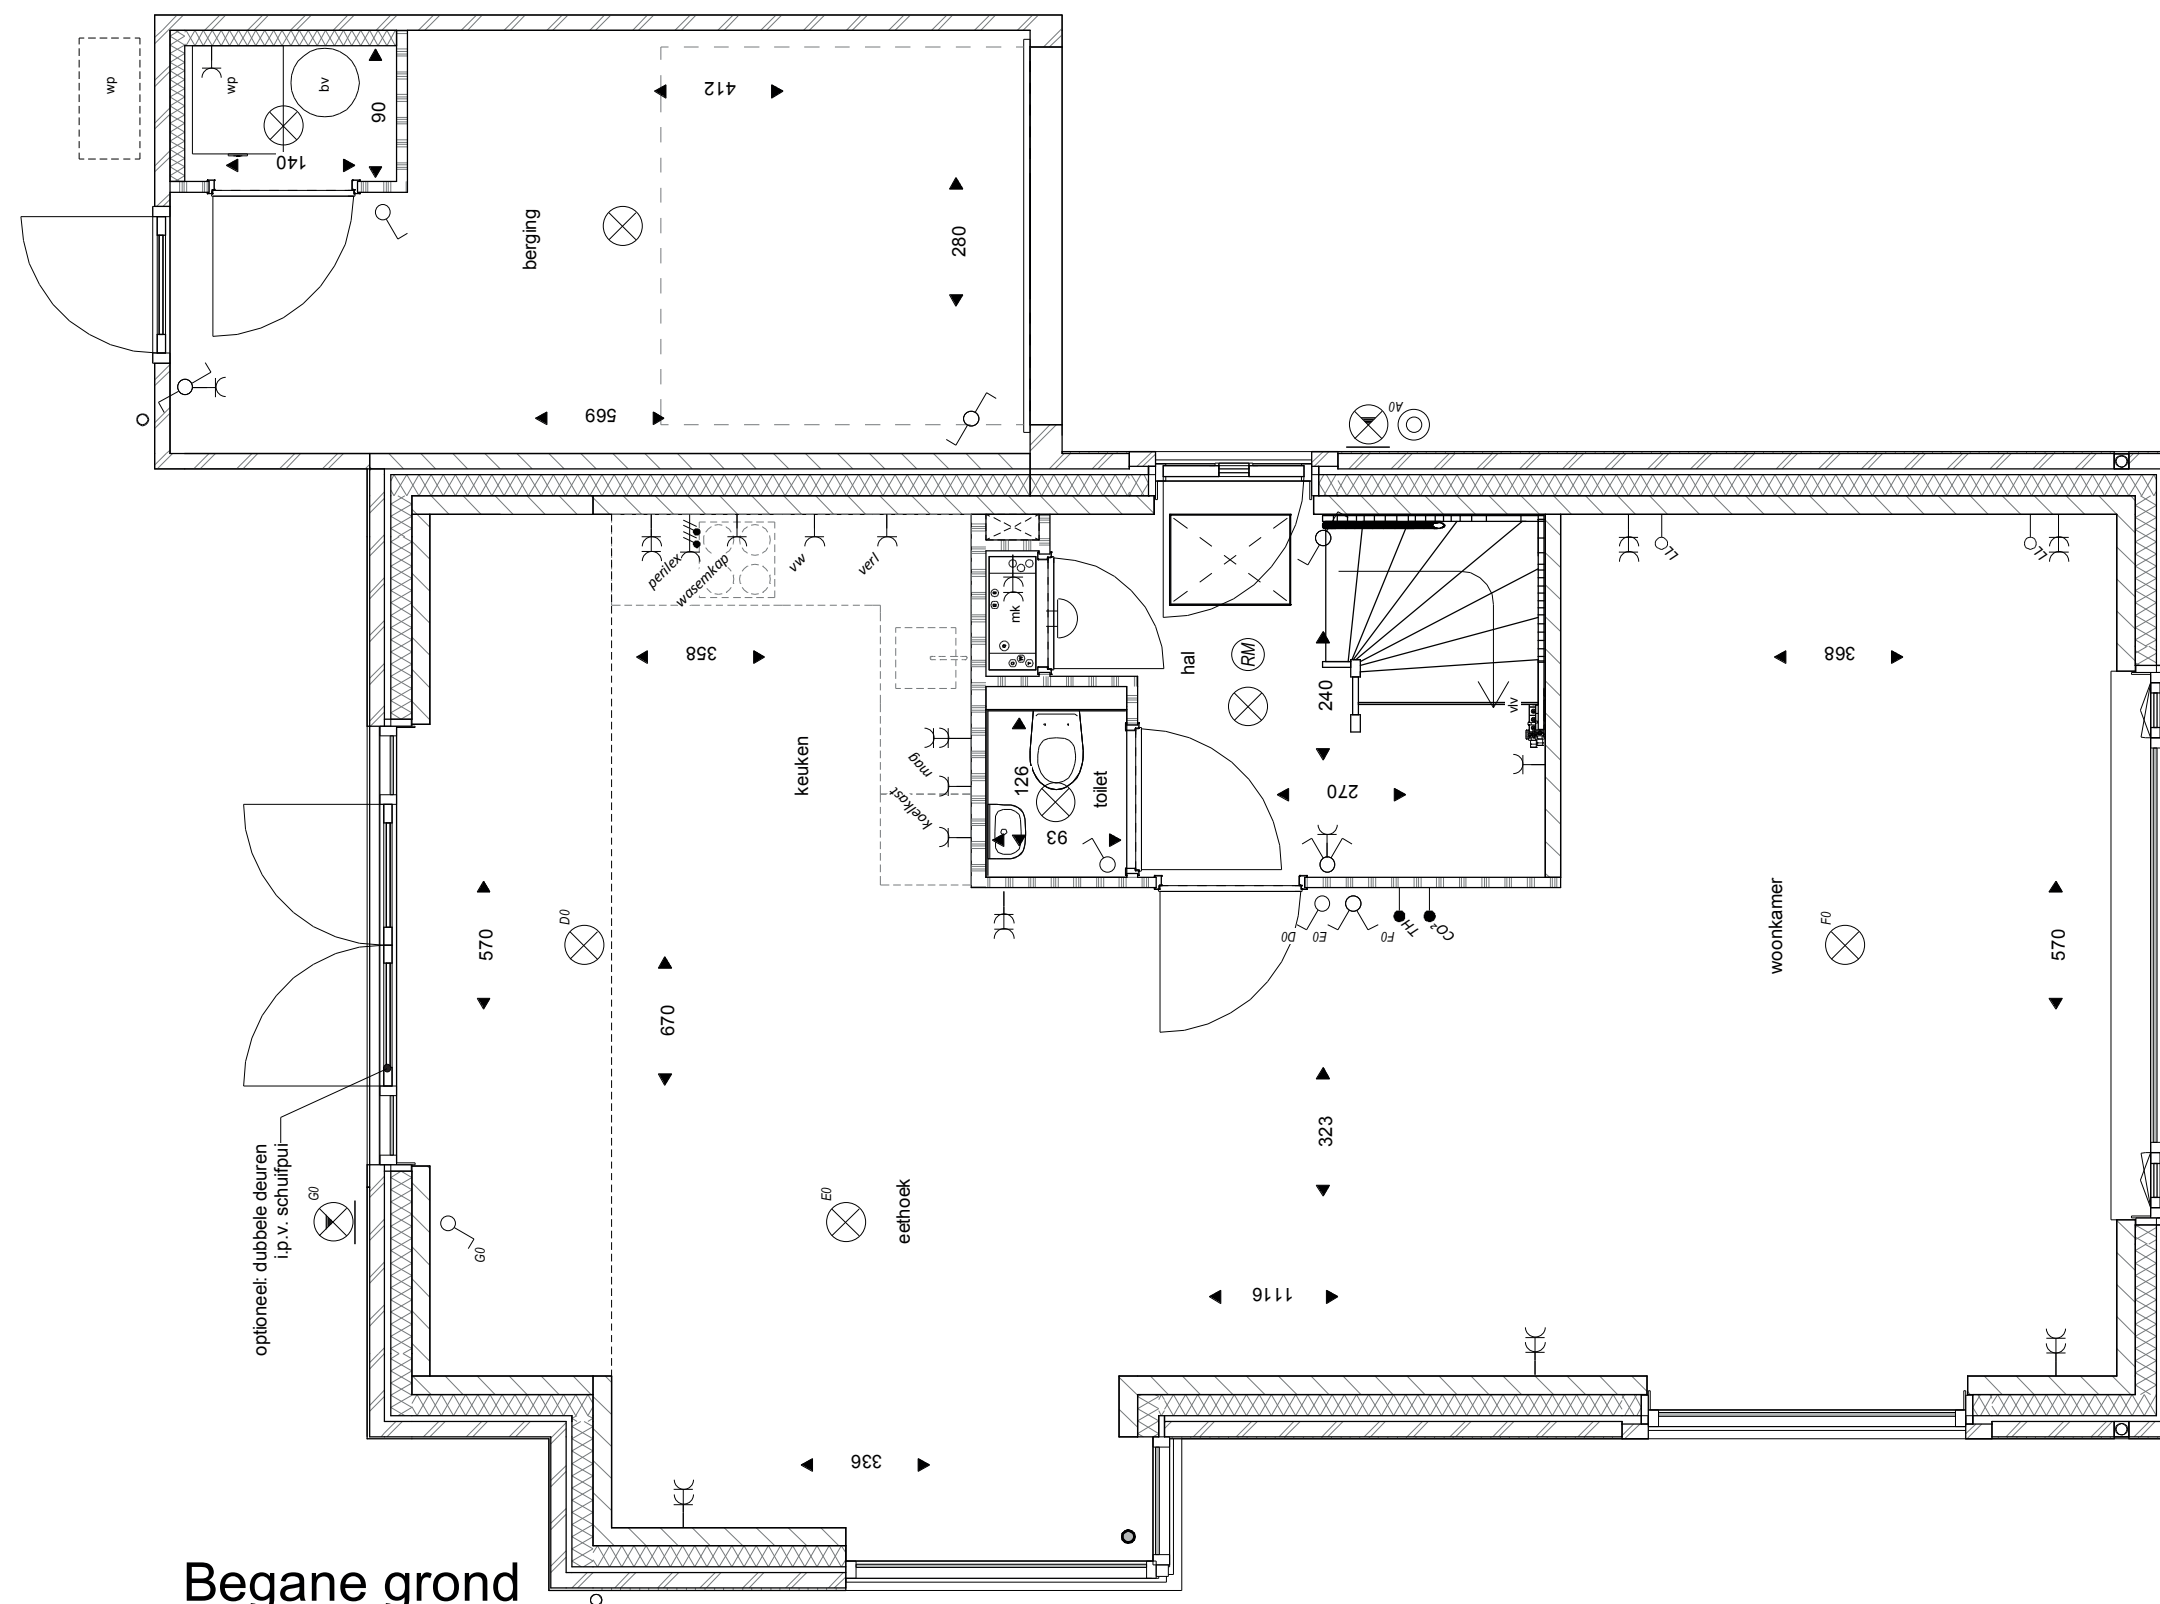

het
Veen

Hattem

Optietekening


Bouwnummer 8 en 36

woning uitbouw 1,2m

Dubbele deur ipv schuifpui

Schaal 1:50

9 oktober 2020

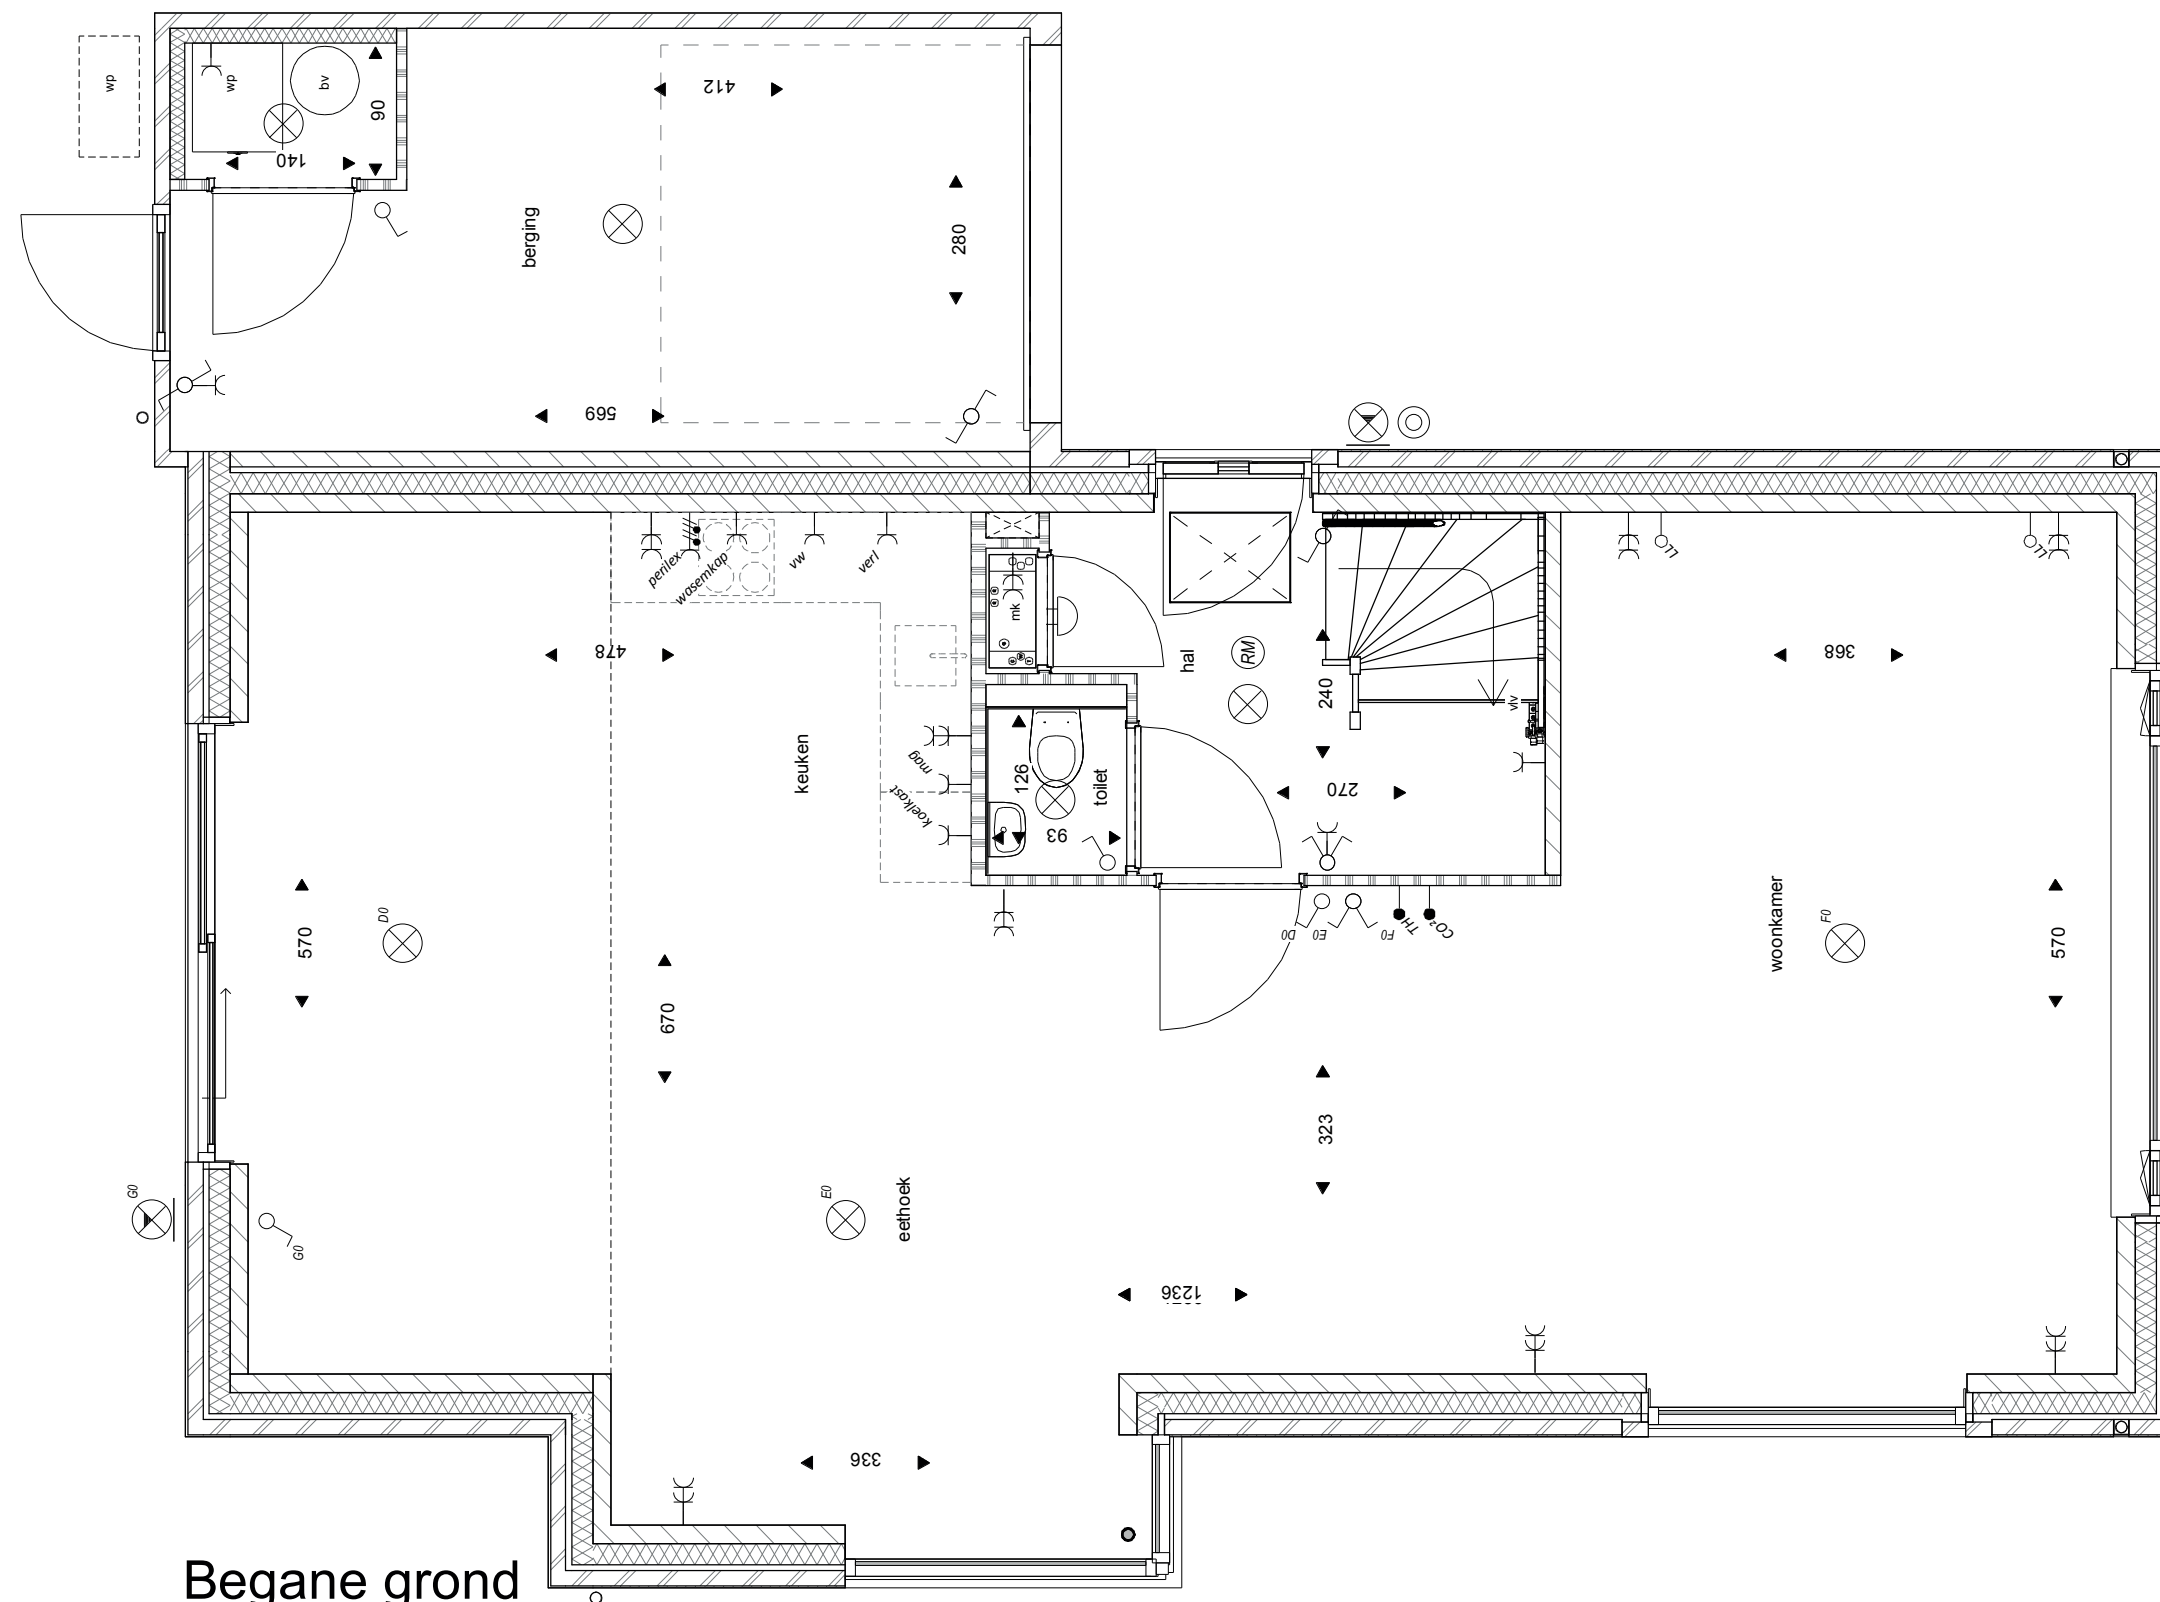

het
Veen
Hatter

Optietekening
Bouwnummer 8 en 36
woning uitbouw 2,4m
Schuifbui
Schaal 1:50
9 oktober 2020



Achtergevel

het
Veen
Hattem

Optietekening
Bouwnummer 8 en 36
aanzicht uitbouw 1,2m en 2,4m
Schaal 1:50
9 oktober 2020