


# optie tekeningen Type B4sp bouwnummer 43



Optietekening  
Bouwnummer 43  
Schaal 1:50  
9 oktober 2020

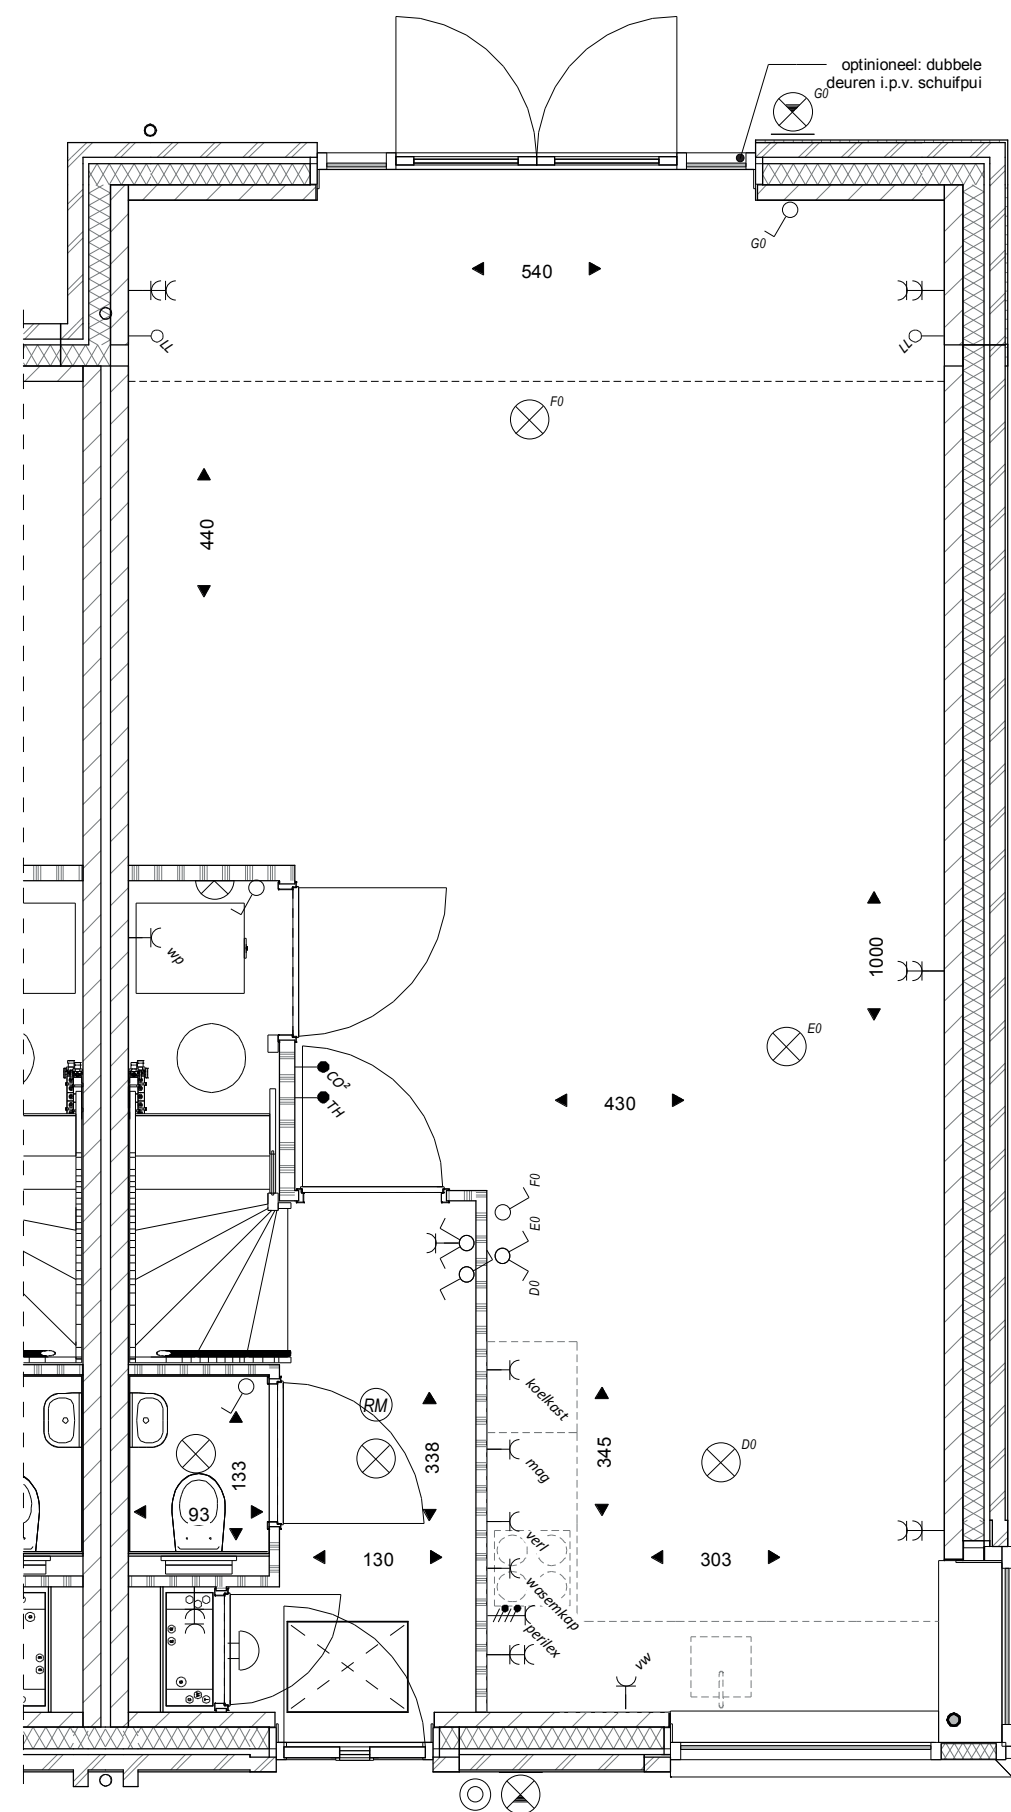

Begane grond Optie 1,2m uitbouw



Achtergevel

*het*  
**Veen**  
Hattem

Optietekening


Bouwnummer 43

tussenwoning uitbouw 1,2m

Openslaande deuren

Schaal 1:50

9 oktober 2020

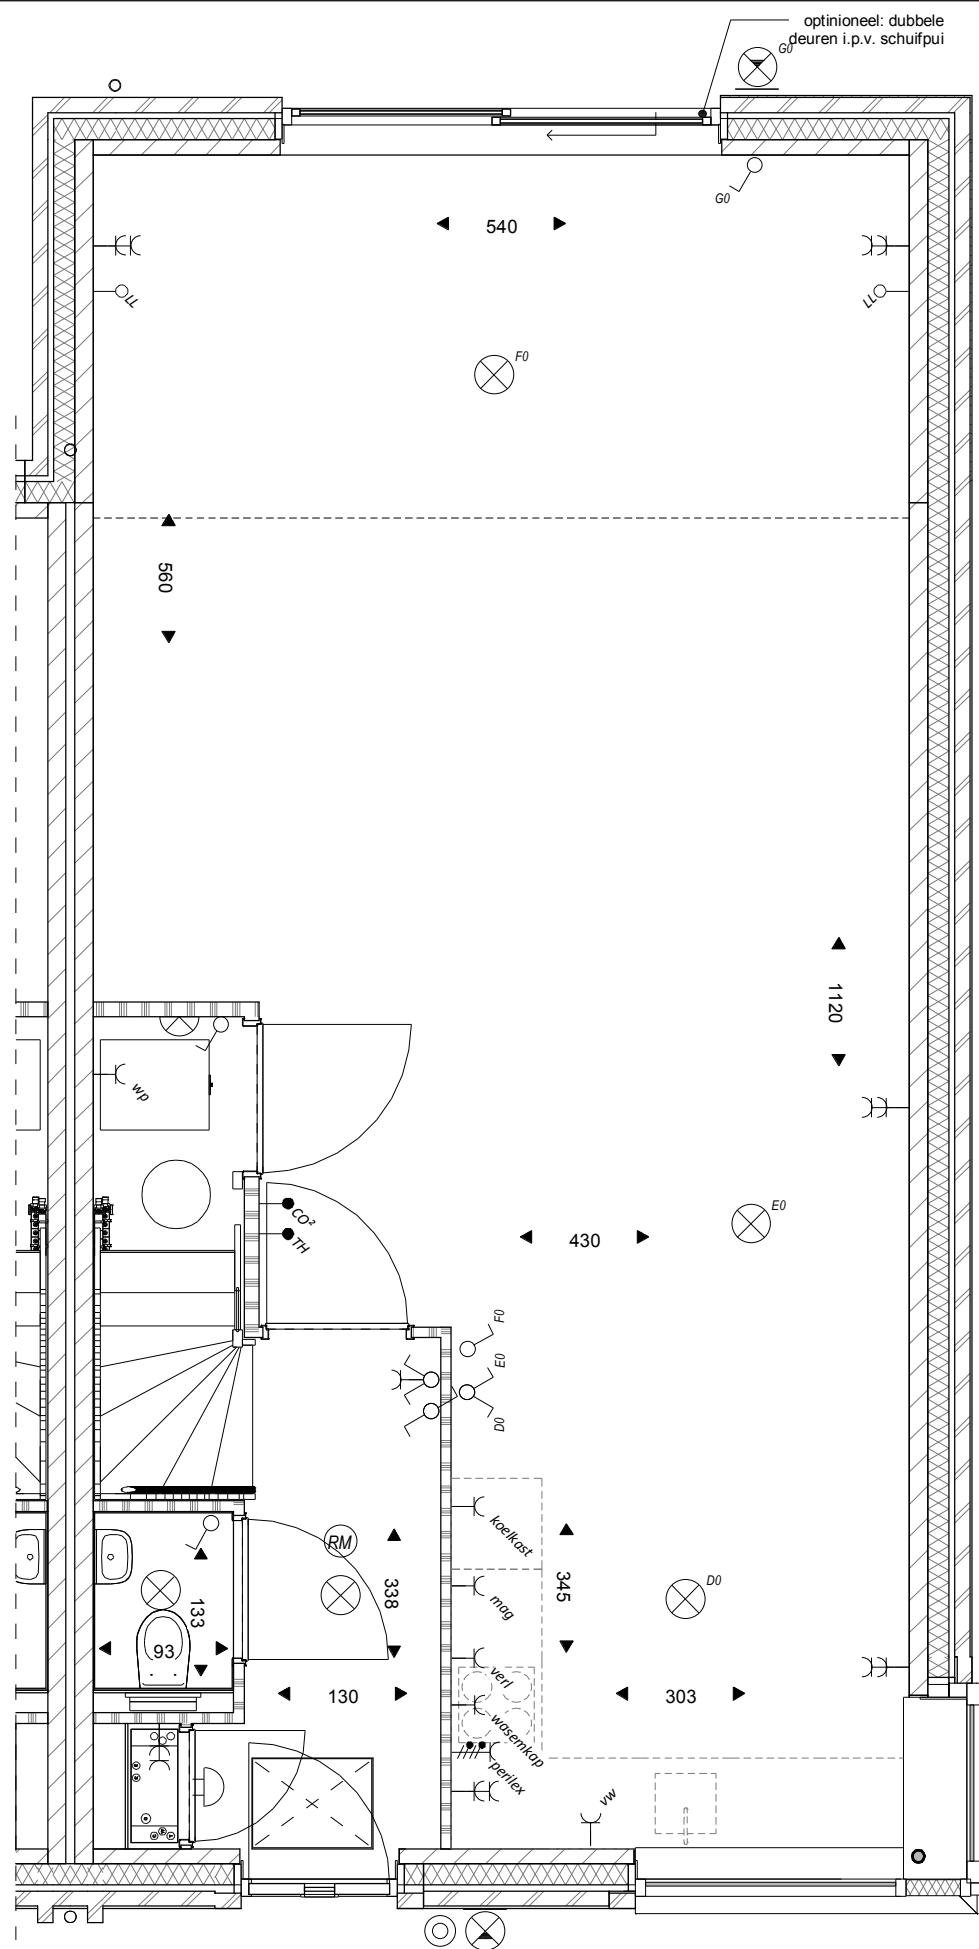


Begane grond Optie 2,4m uitbouw



Achtergevel

*het*  
**Veen**  
Hattem

Optietekening  
Bouwnummer 43  
hoekwoning uitbouw 2,4 m  
Schuifpui  
Schaal 1:50  
9 oktober 2020

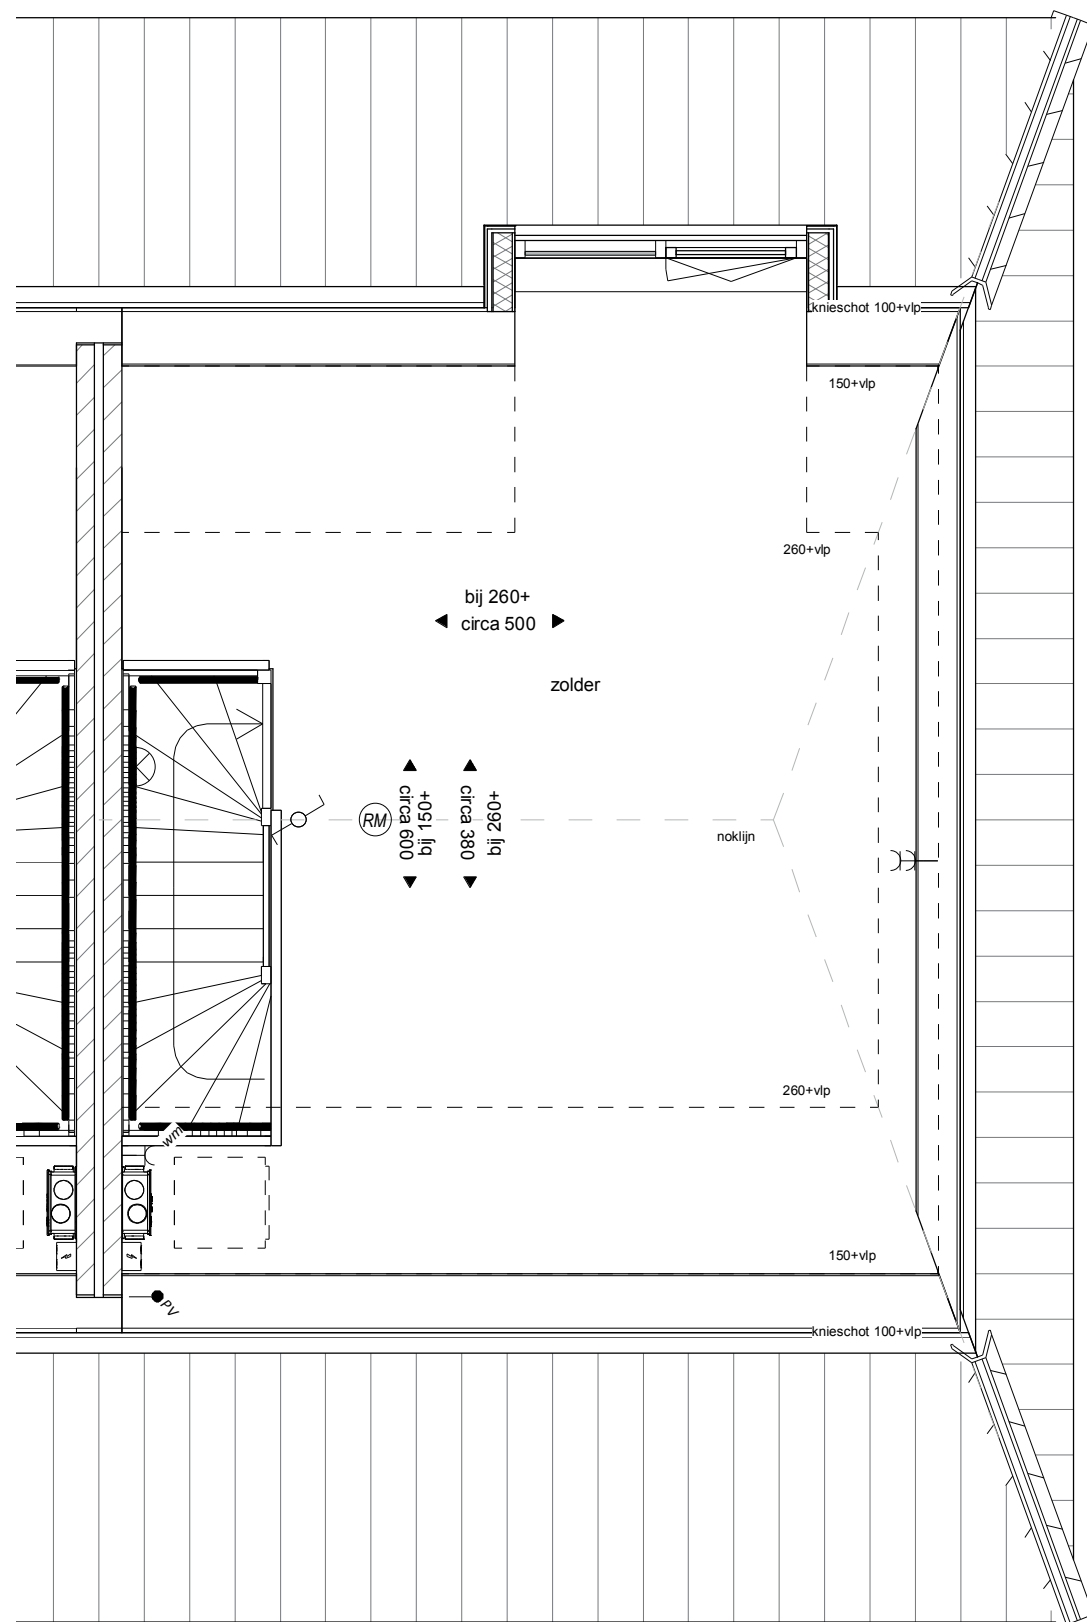


Tweede verdieping



Achtergevel

*het*  
**Veen**  
Hattem



Optietekening  
Bouwnummer 43  
tweede verdieping met dakkapel  
Schaal 1:50  
9 oktober 2020

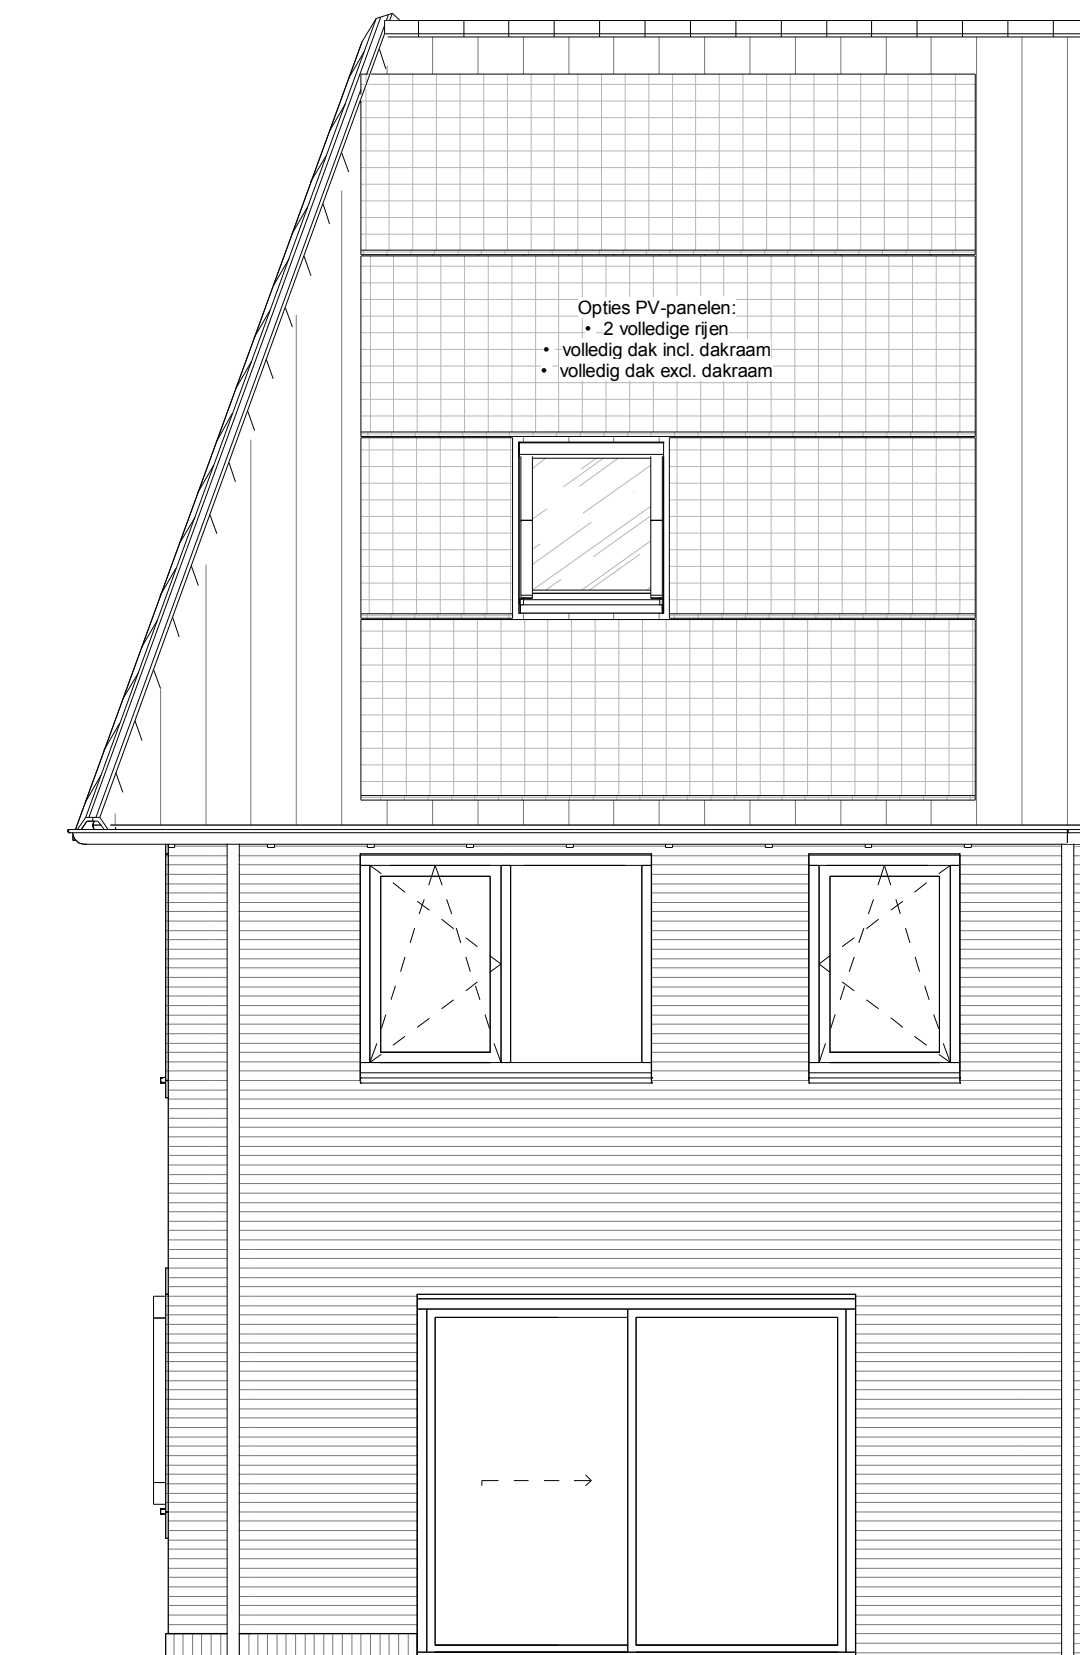

Achtergevel

het  
Veen  
Hattem

Optietekening  
Bouwnummer 43  
Zonnepanelen  
Schaal 1:50  
9 oktober 2020

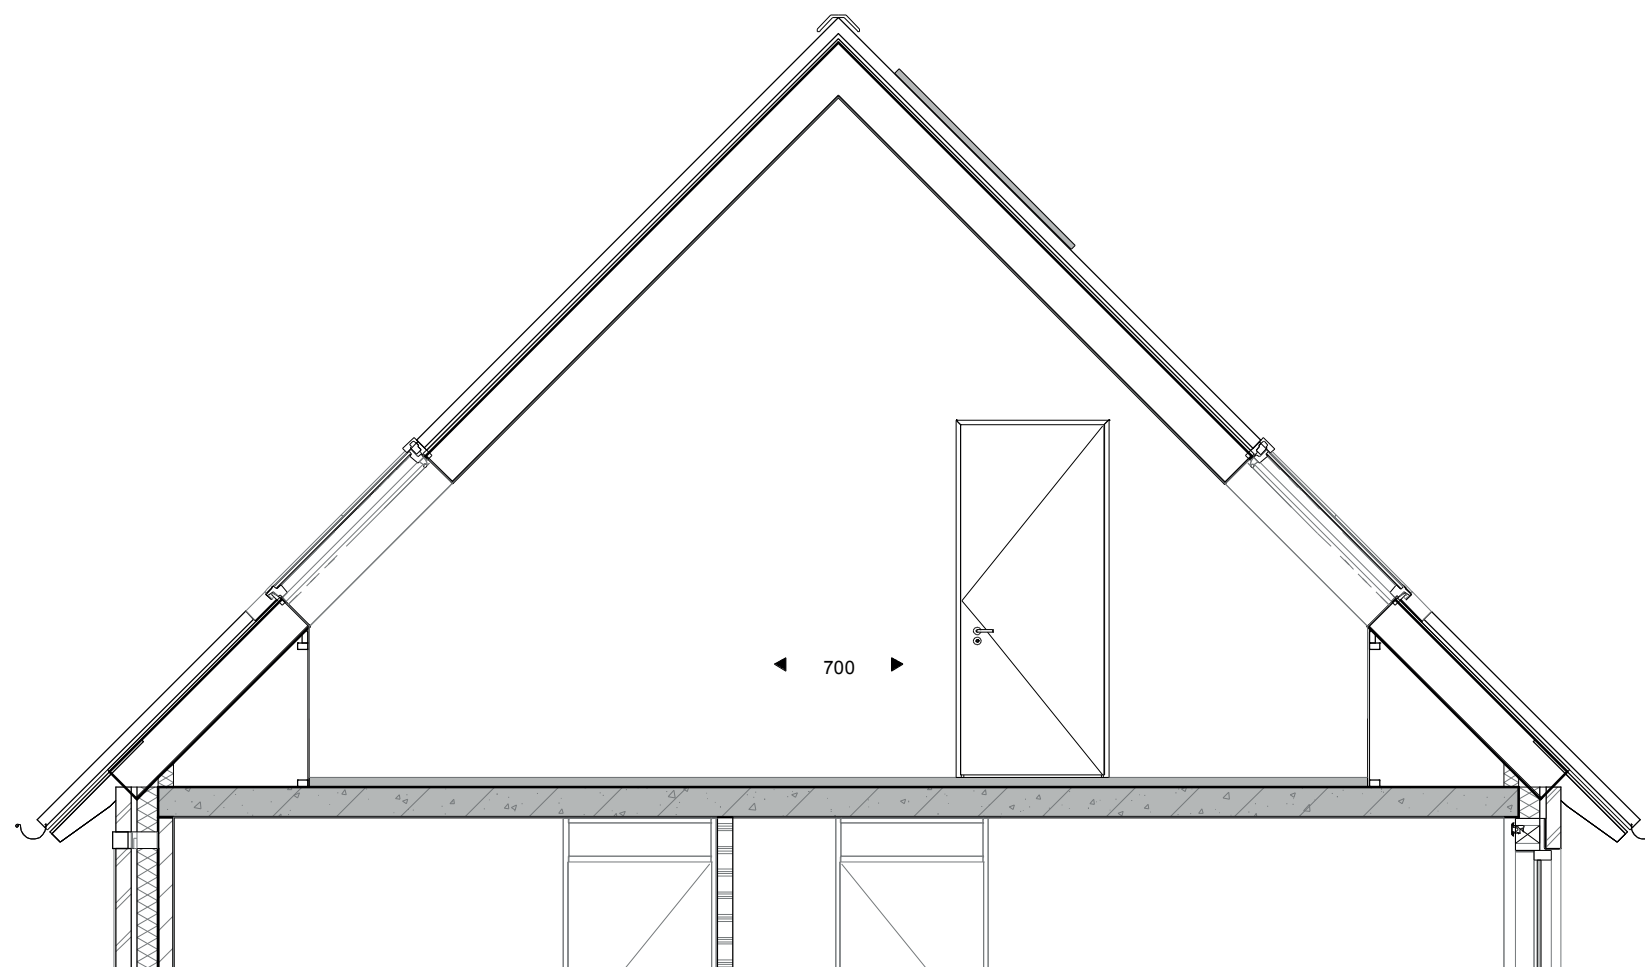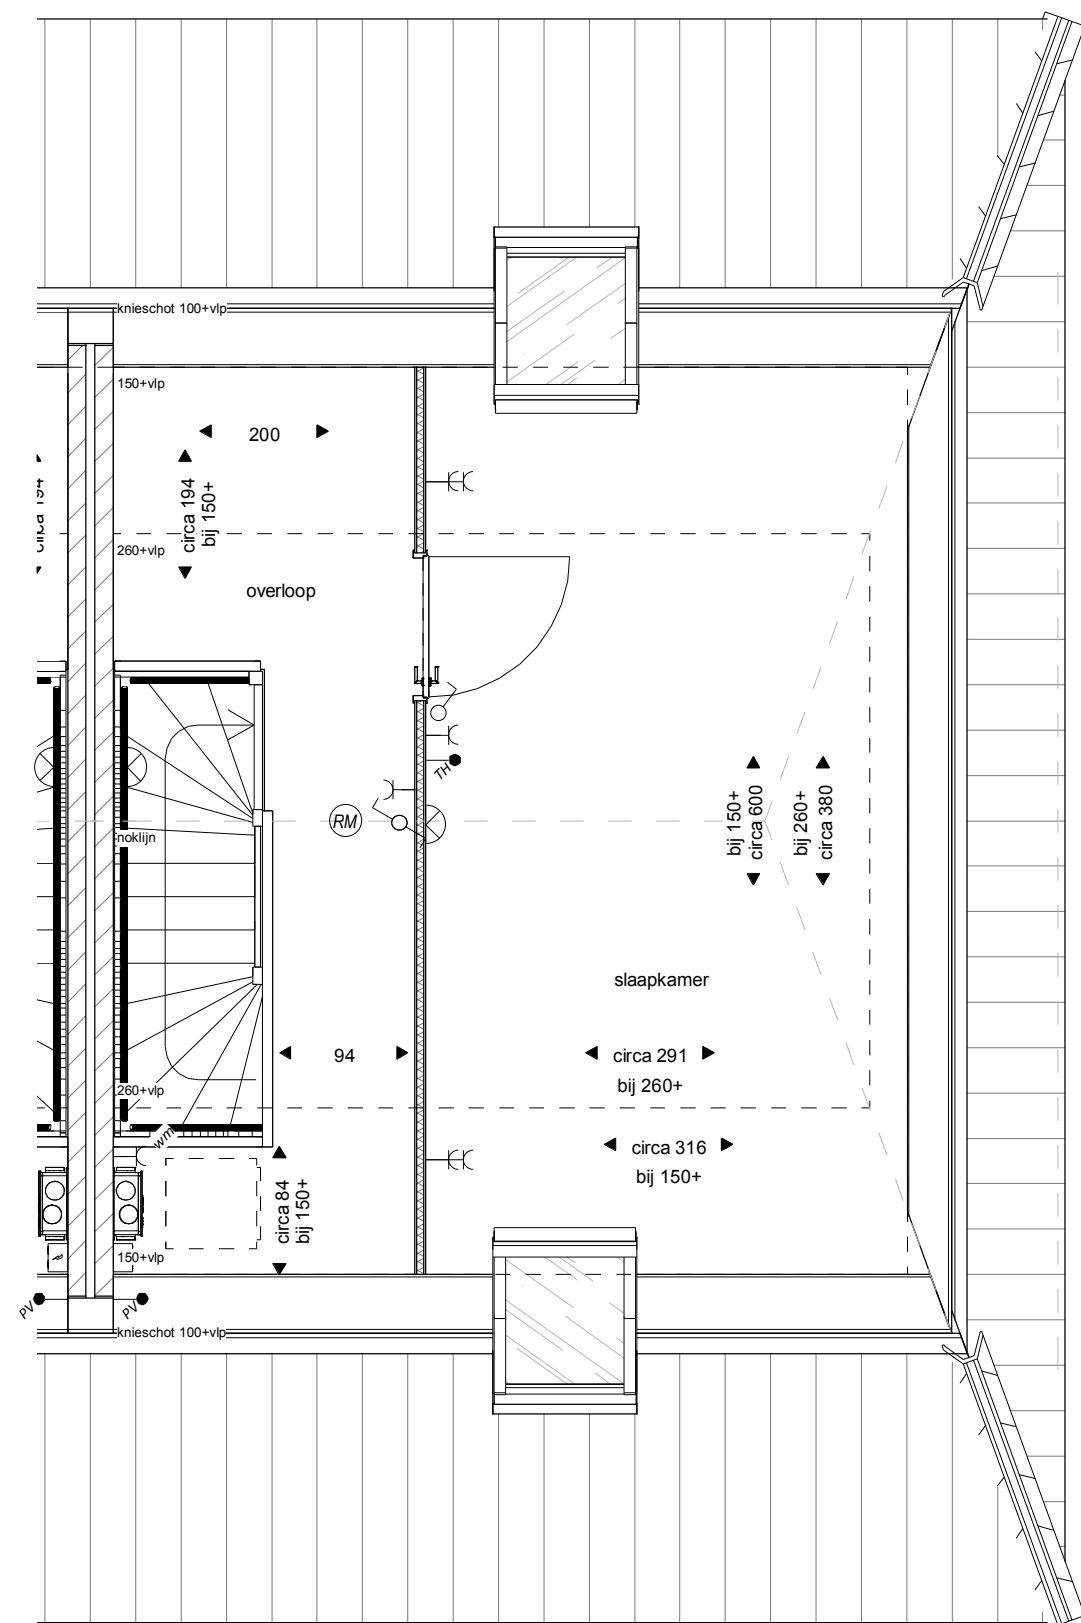

het  
Veen  
Hattem

Optietekening  
Bouwnummer 43  
4e slaapkamer  
Schaal 1:50  
9 oktober 2020





het  
Veen  
Hattem

Optietekening  
Bouwnummer 43  
Garage  
Schaal 1:50  
9 oktober 2020