


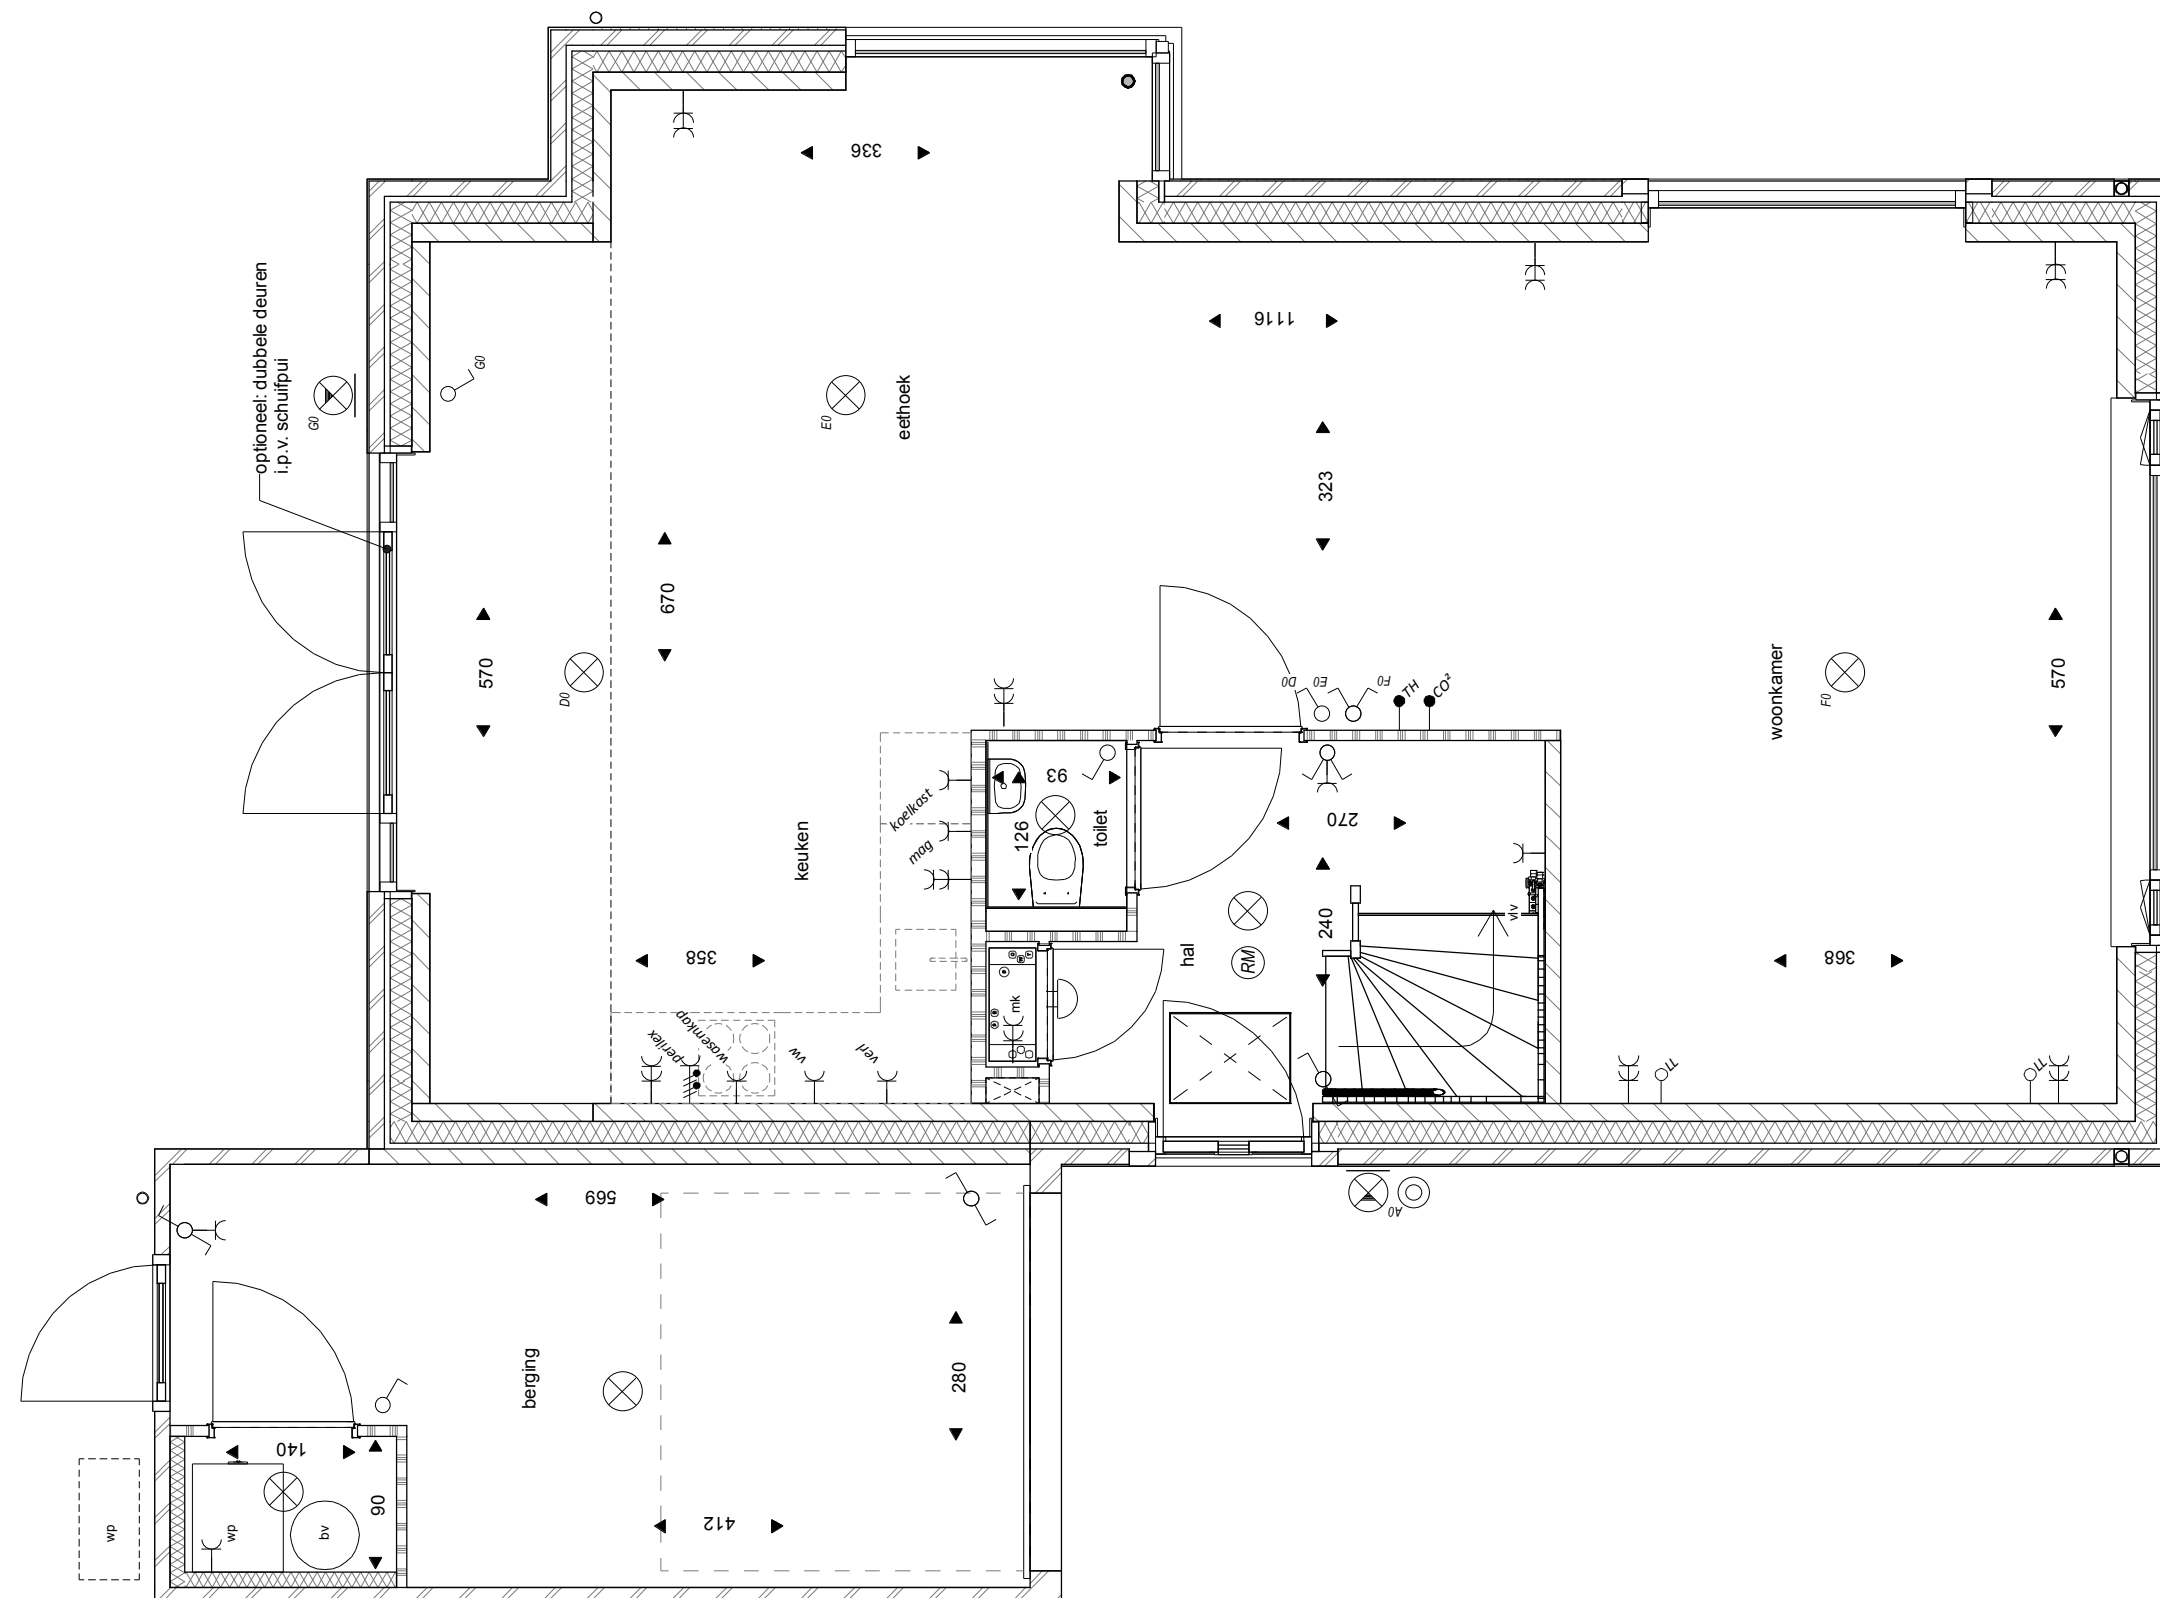

Begane grond

het
Veen
Hattem

Optietekening


Bouwnummer 1

woning uitbouw 1,2m

Dubbele deur ipv schuifpui

Schaal 1:50

9 oktober 2020

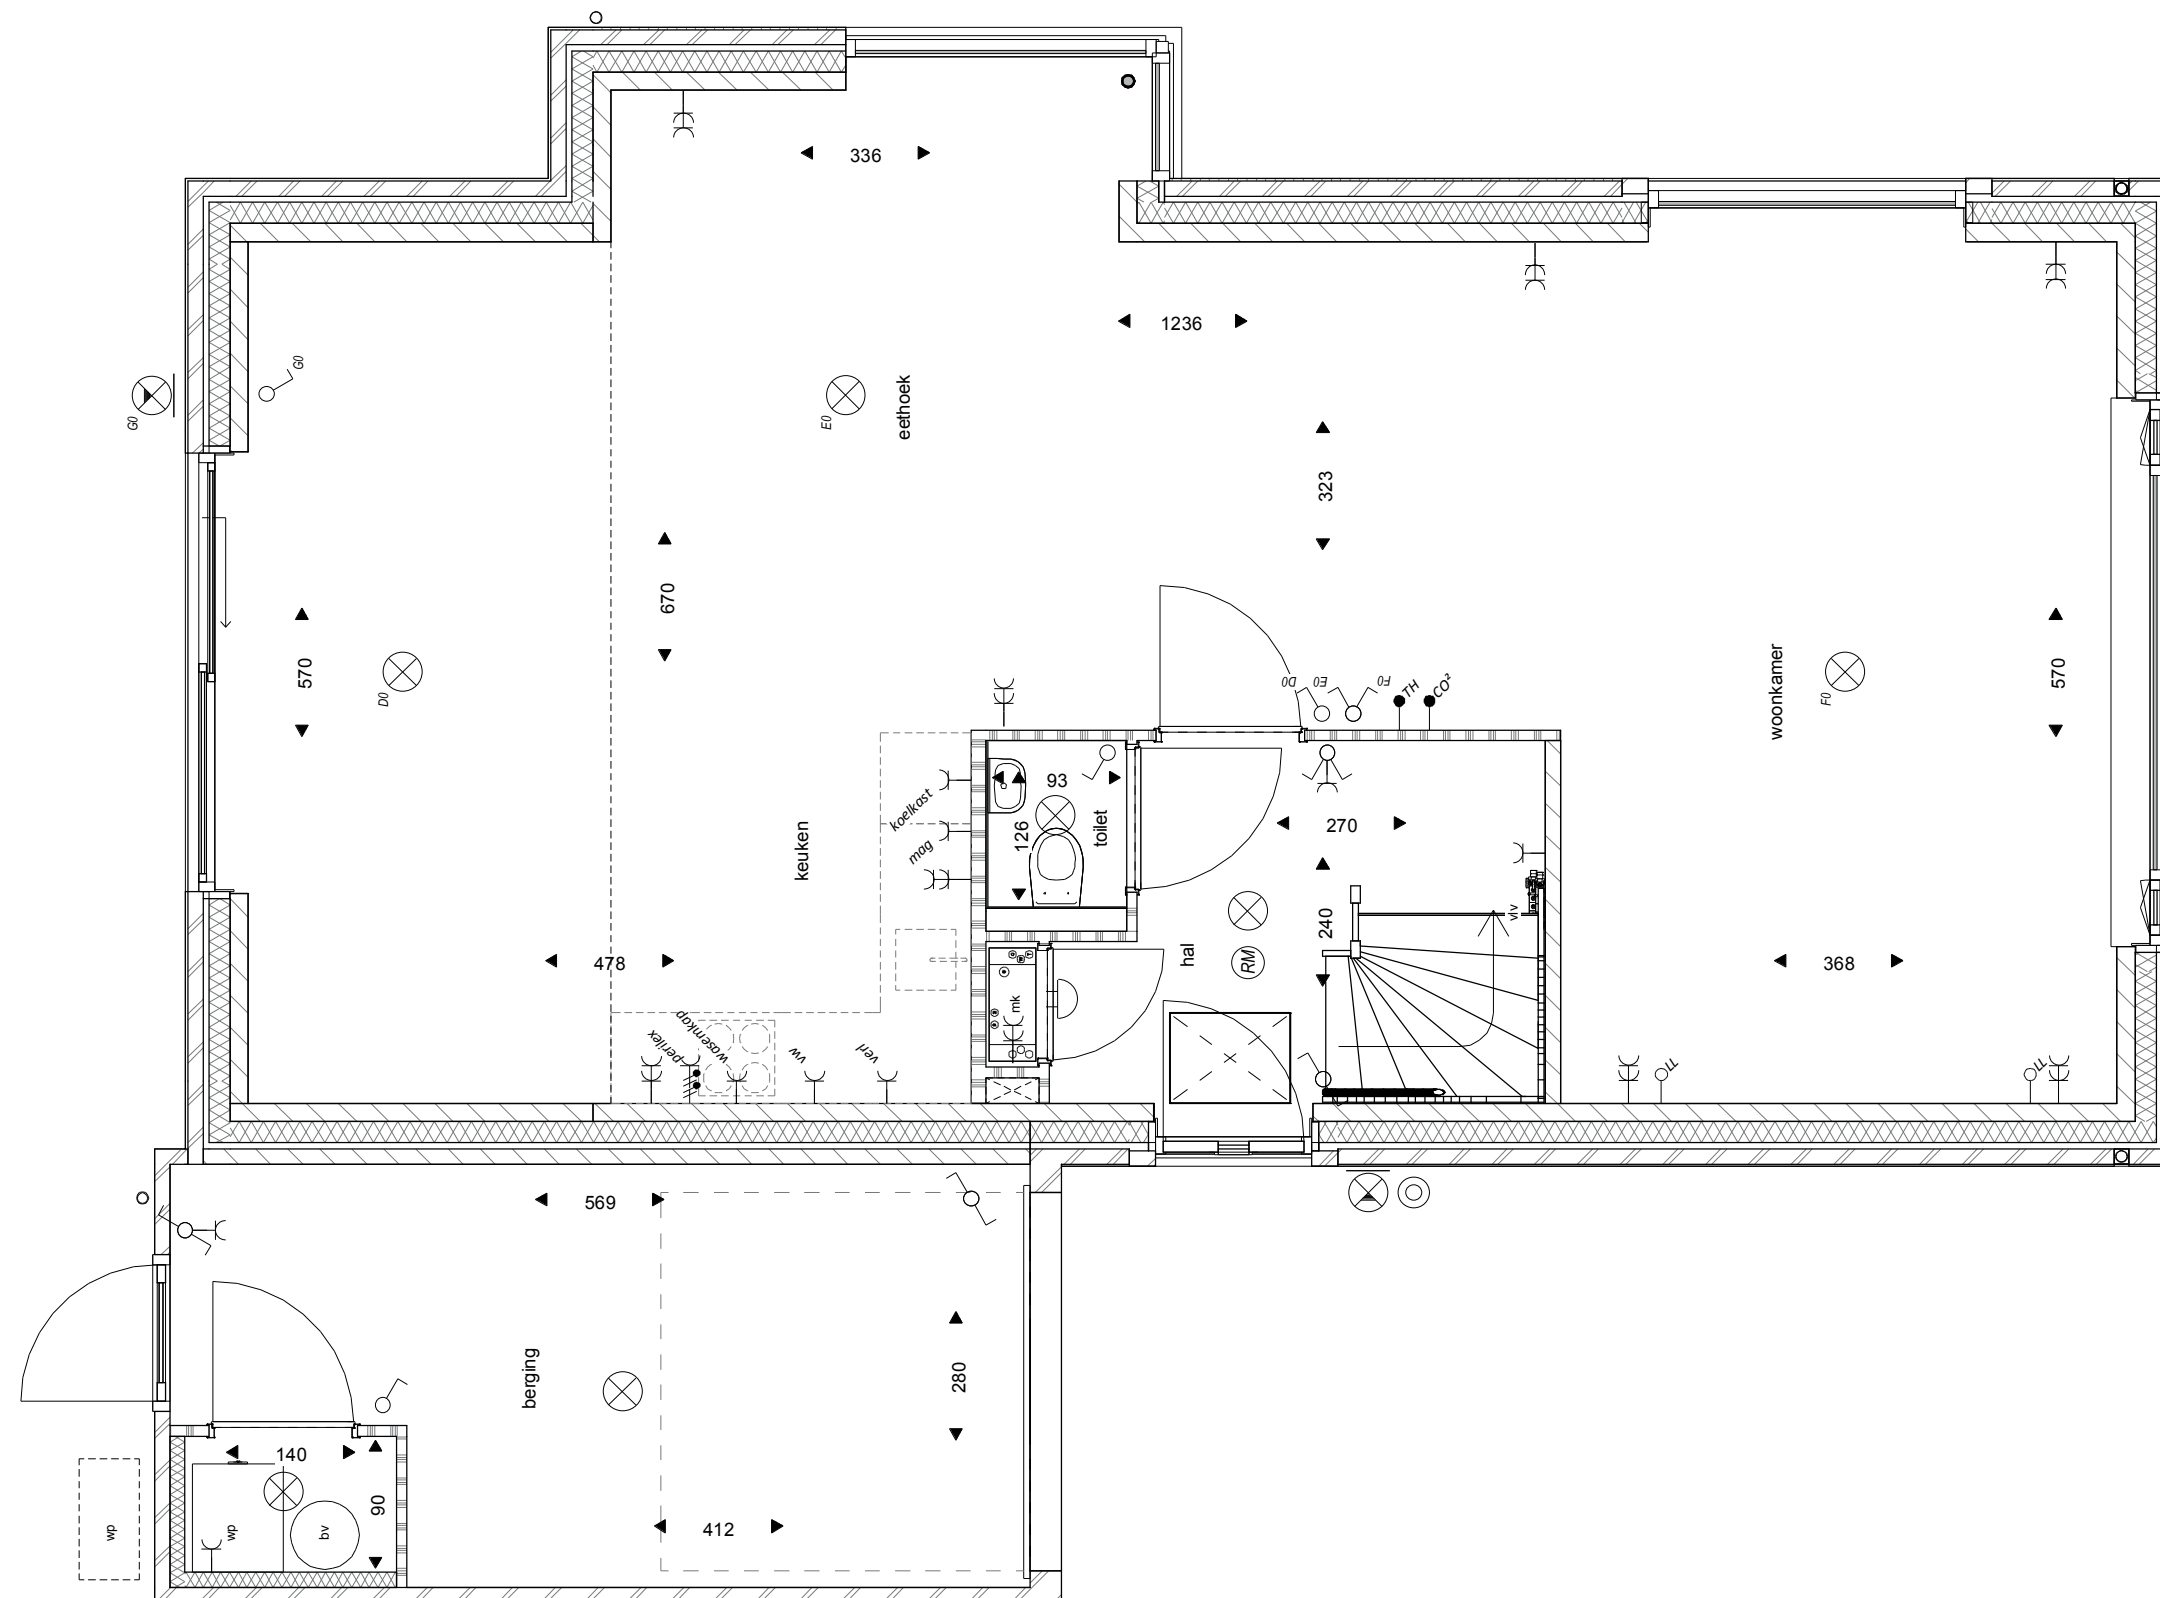

Begane grond

het
Veen
Hattem

Optietekening
Bouwnummer 1
woning uitbouw 2,4m
Schuifpui
Schaal 1:50
9 oktober 2020



Achtergevel

optioneel: dubbele deuren i.p.v. schuifpui

*het
Veen*
Hattem

Optietekening

Bouwnummer 1

woning uitbouw 1,2m en 2,4m

Dubbele deur ipv schuifpui

Schaal 1:50

9 oktober 2020



Achtergevel

*het
Veen*
Hattem

Optietekening
Bouwnummer 1
woning uitbouw 1,2m en 2,4m
Schuifpui
Schaal 1:50
9 oktober 2020