


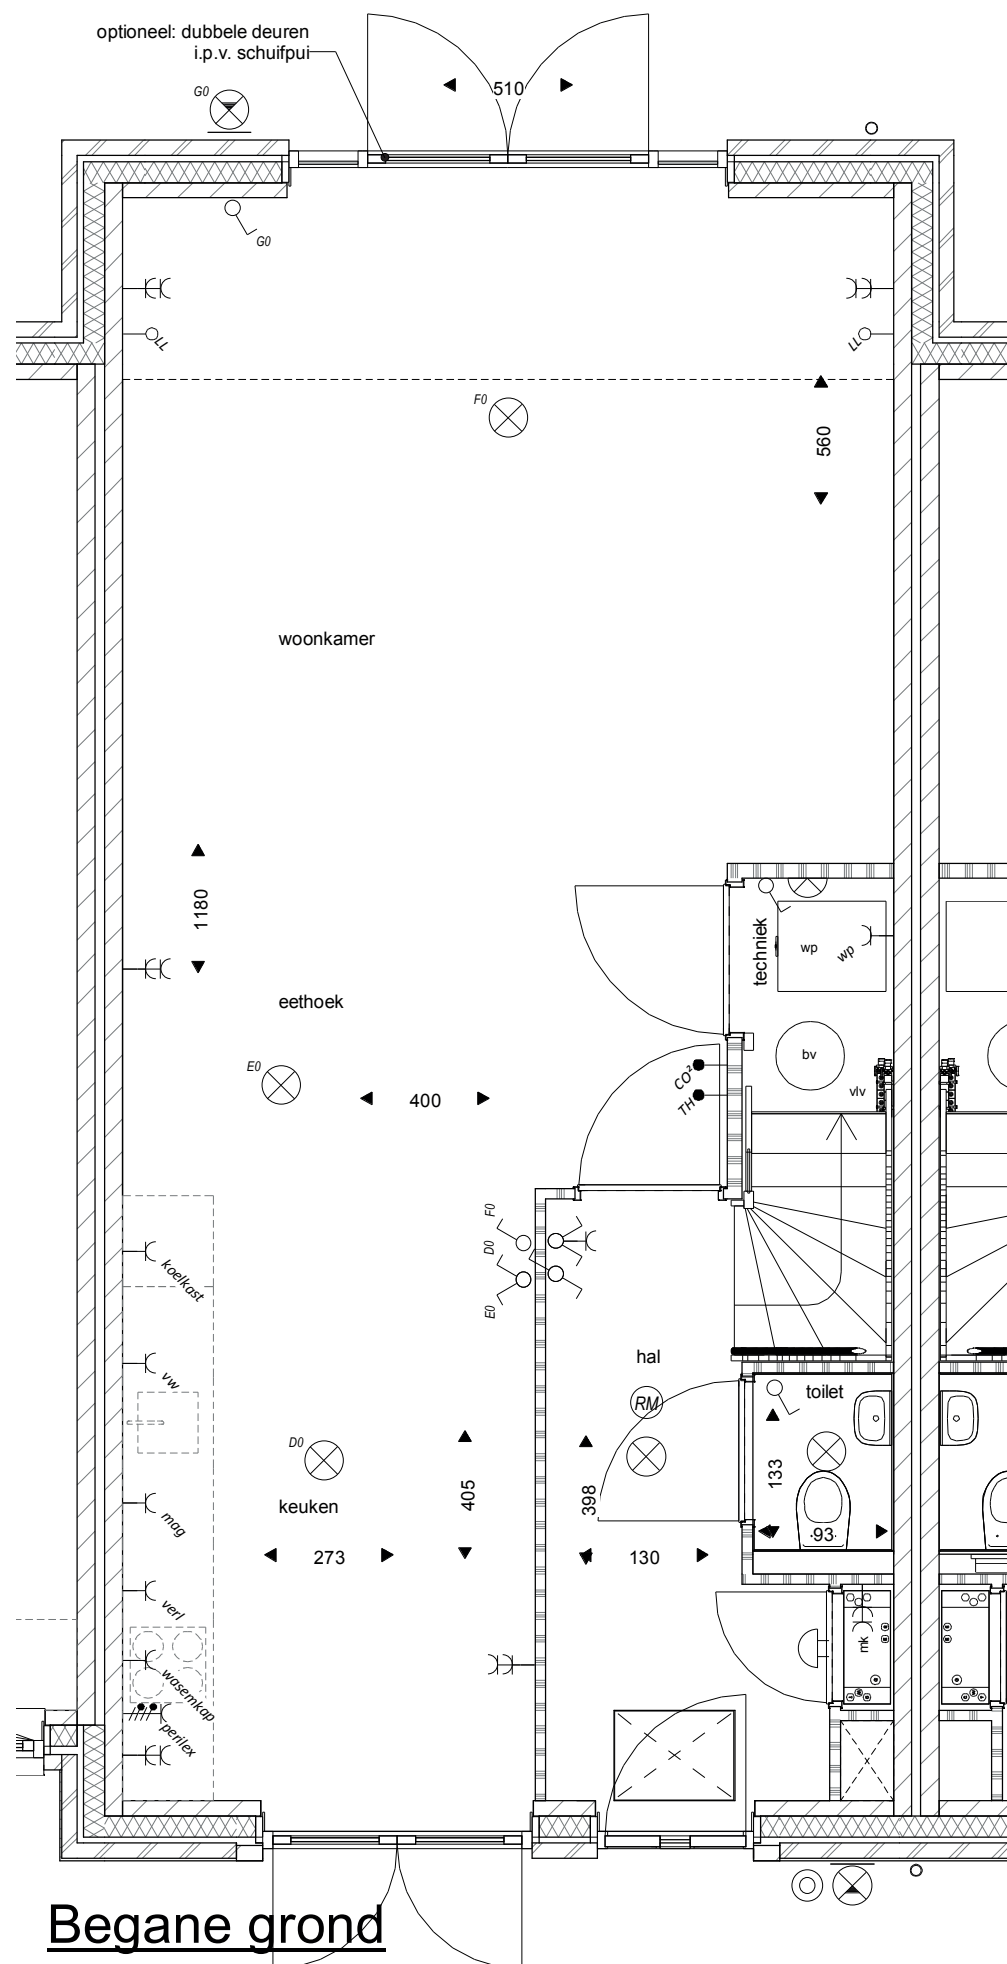

het
Veen
Hattem


Optietekening

Bouwnummer 11, 15, 20 en 27
tussenwoning uitbouw 1,2m en 2,4m

Dubbele deur ipv shcuipui

Schaal 1:50

9 oktober 2020

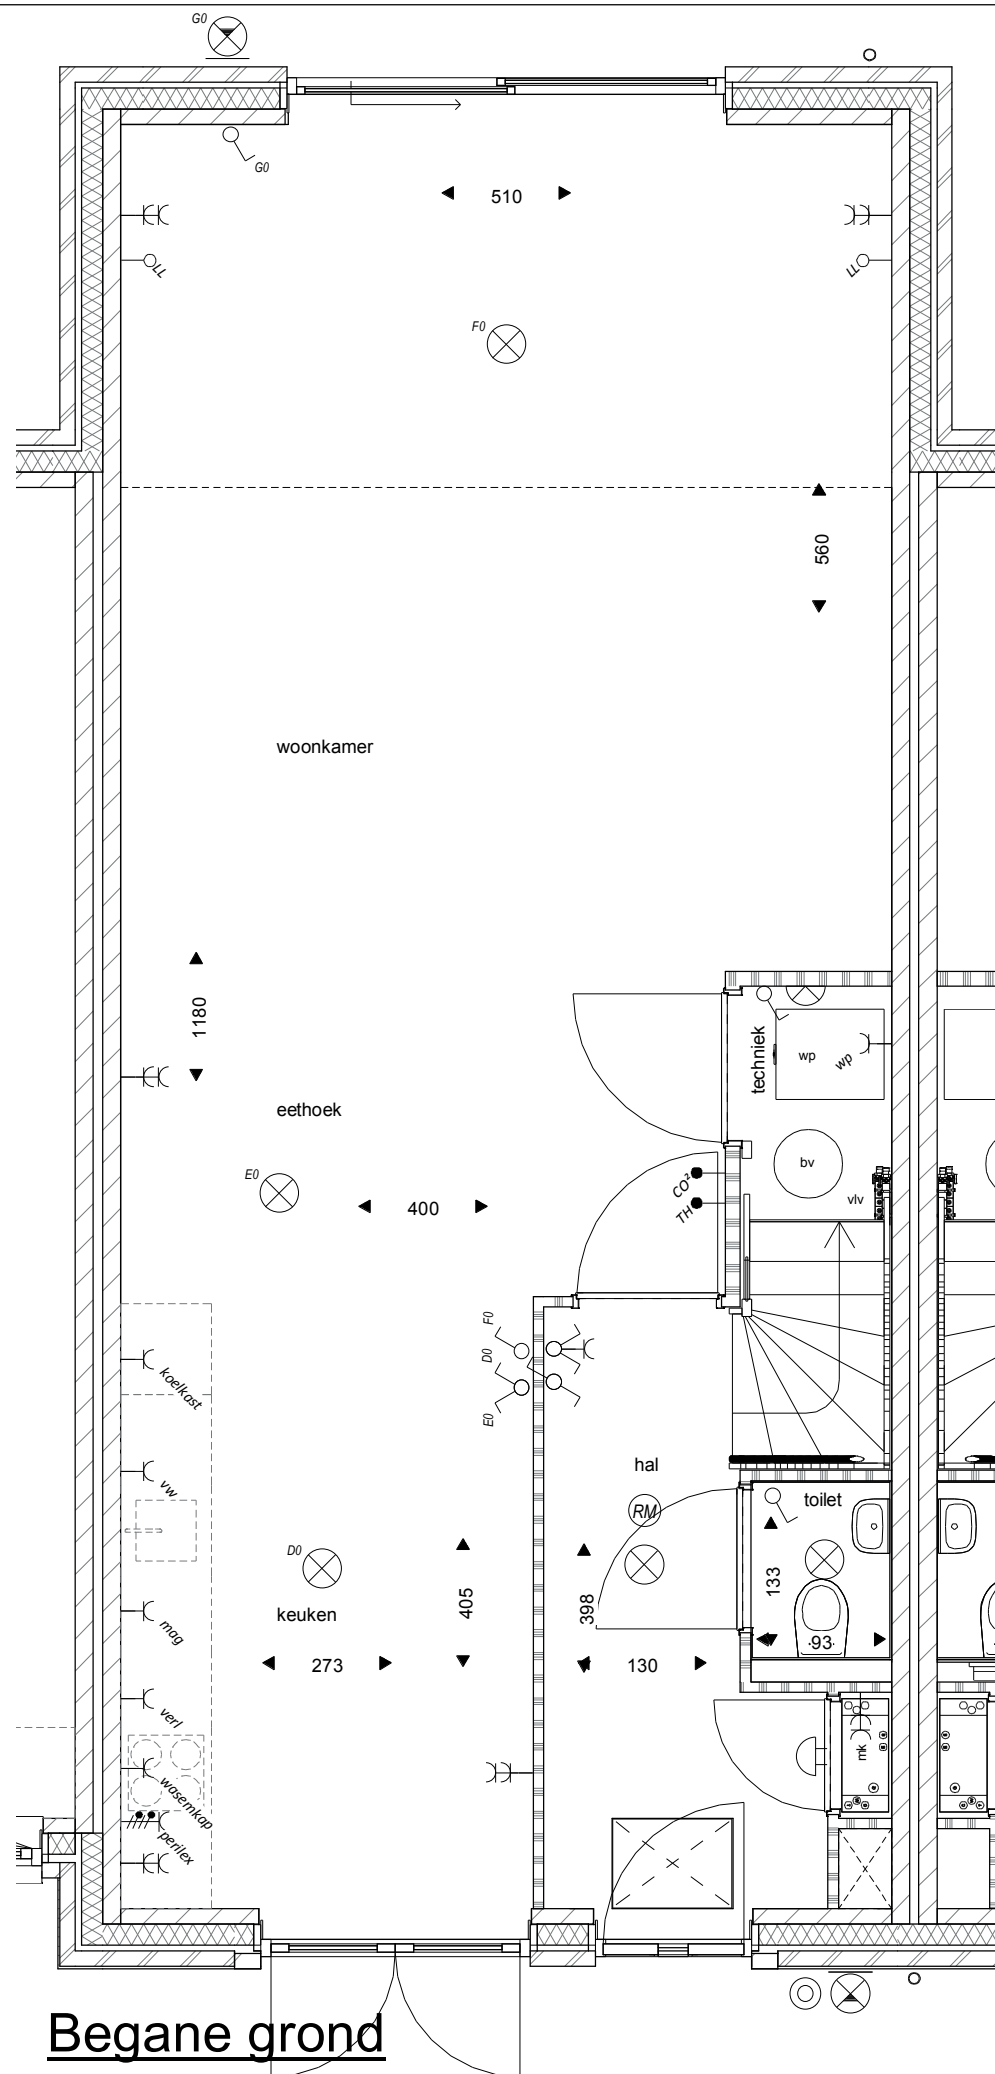

het
Veen
Hattem

Optietekening

Bouwnummer 11, 15, 20 en 27
tussenwoning uitbouw 1,2m en 2,4m

Schuifpui

Schaal 1:50

9 oktober 2020