


optie tekeningen Type C2sp bouwnummer 39



Optietekening
Bouwnummer 39
Schaal 1:50
9 oktober 2020

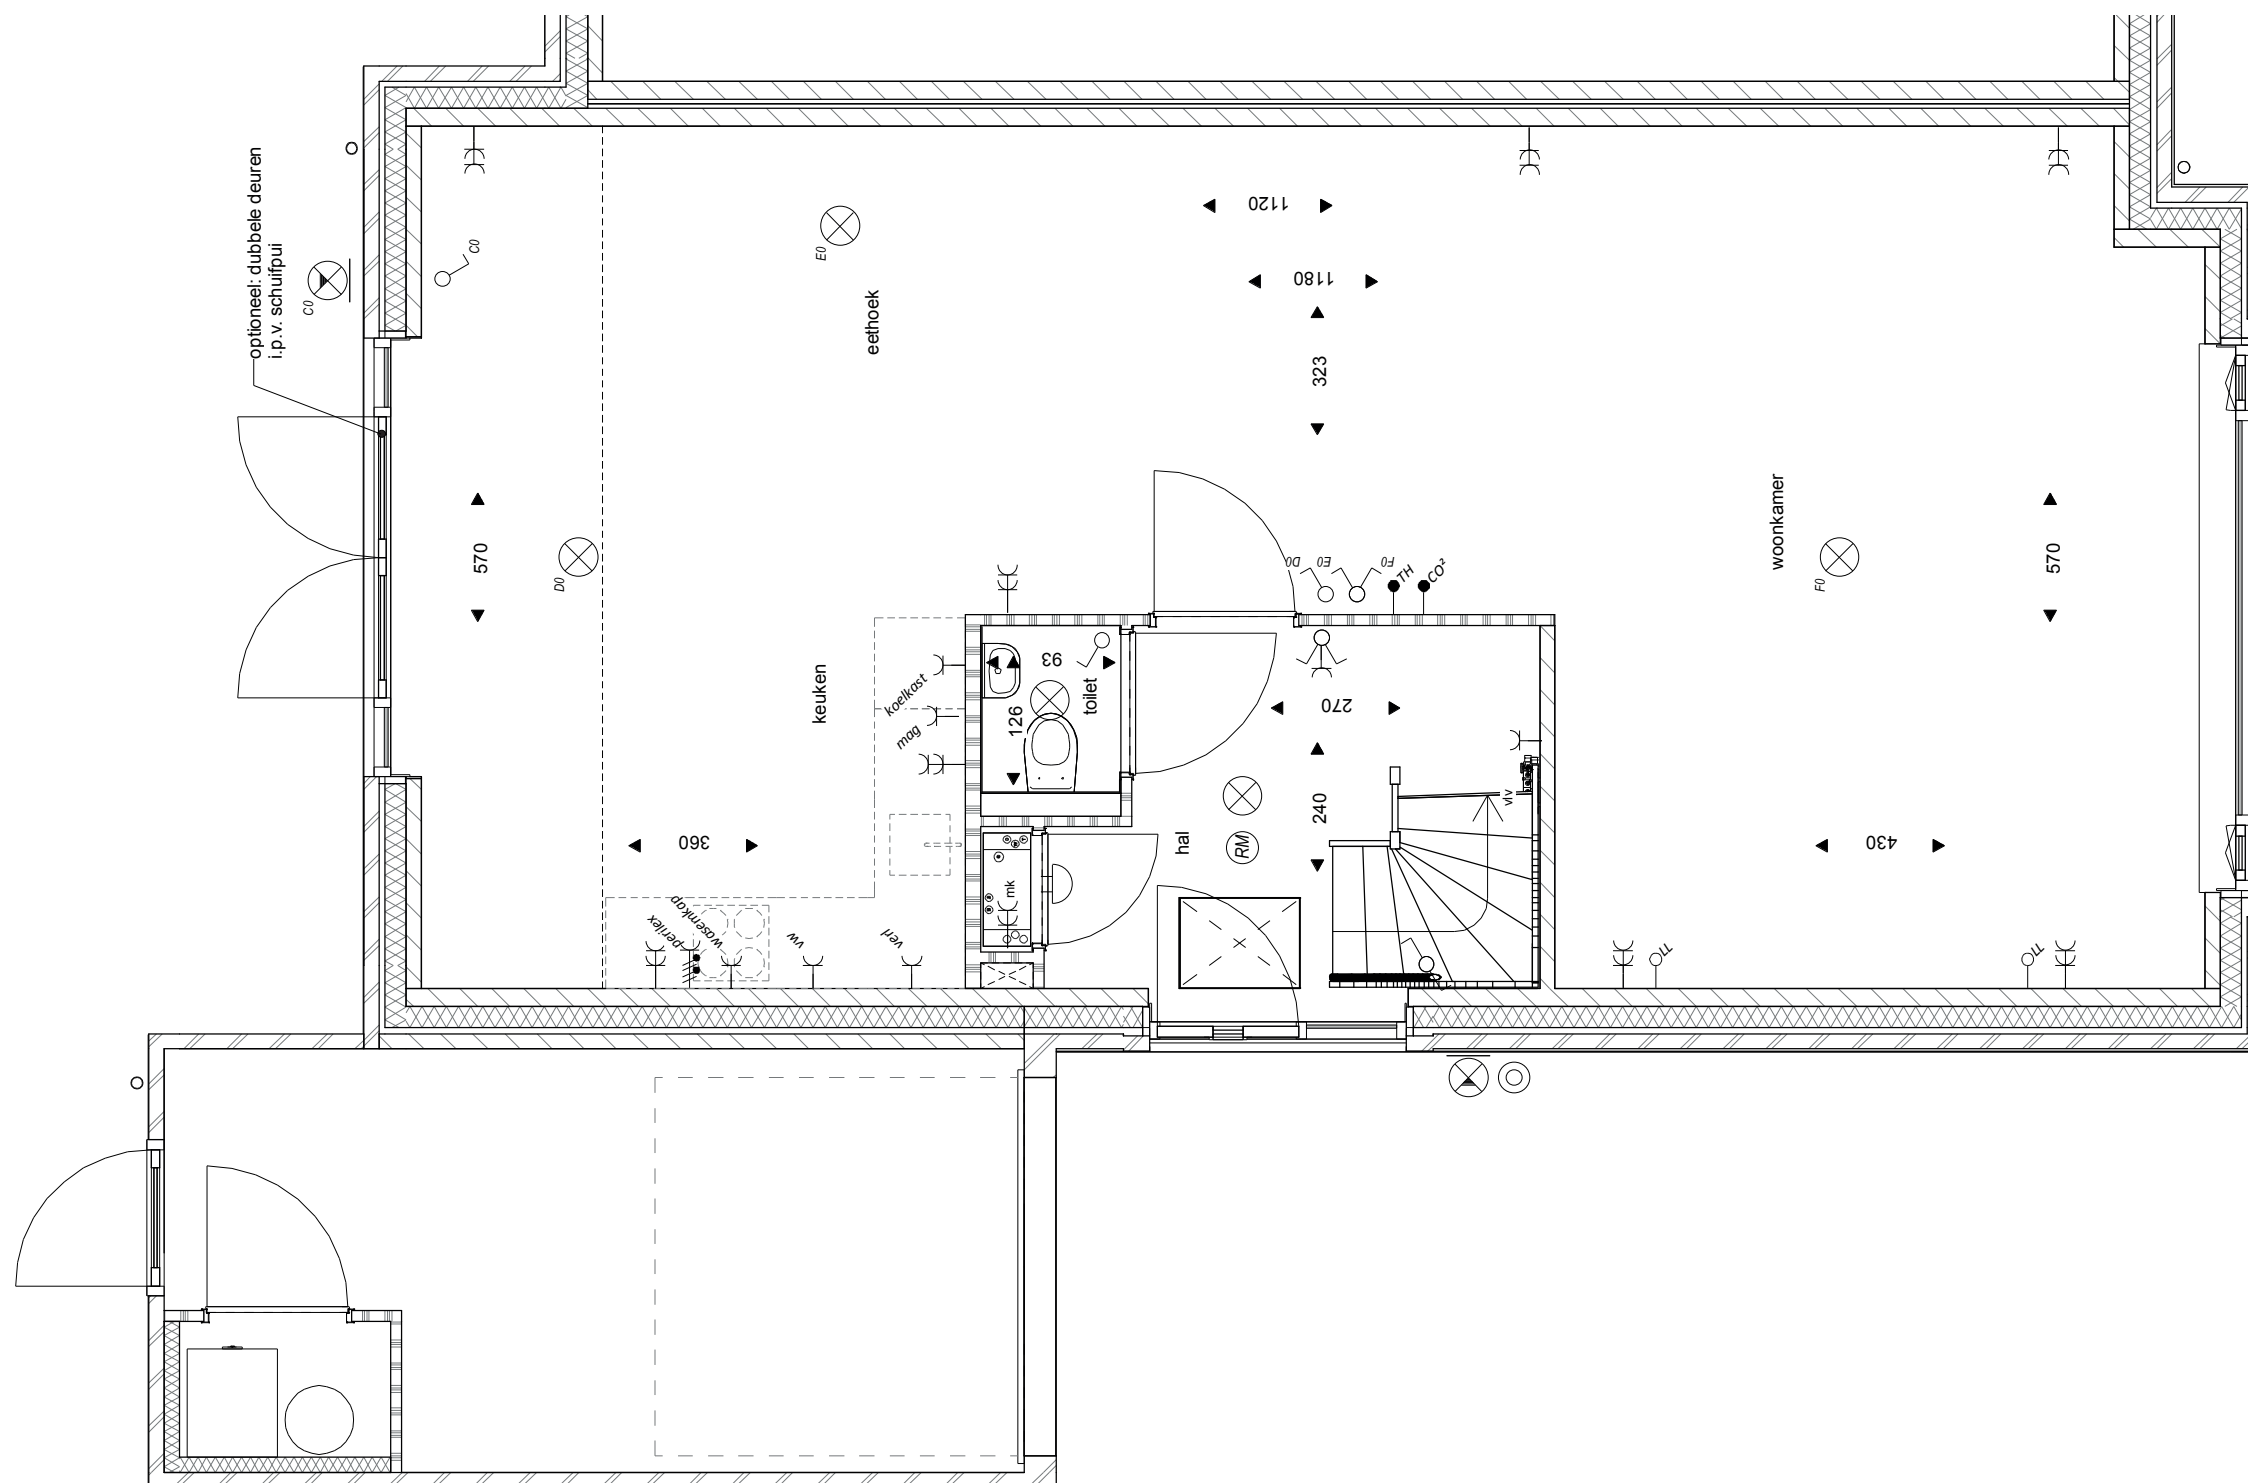

Begane grond

het
Veen
Hattem

Optietekening

Bouwnummer 39

hoekwoning uitbouw 1,2m

Openslaande deuren

Schaal 1:50


9 oktober 2020



Achtergevel

het
Veen
Hattem

Optietekening
Bouwnummer 39
hoekwoning uitbouw 1,2 en 2,4 m
Openslaande deuren
Schaal 1:50
9 oktober 2020

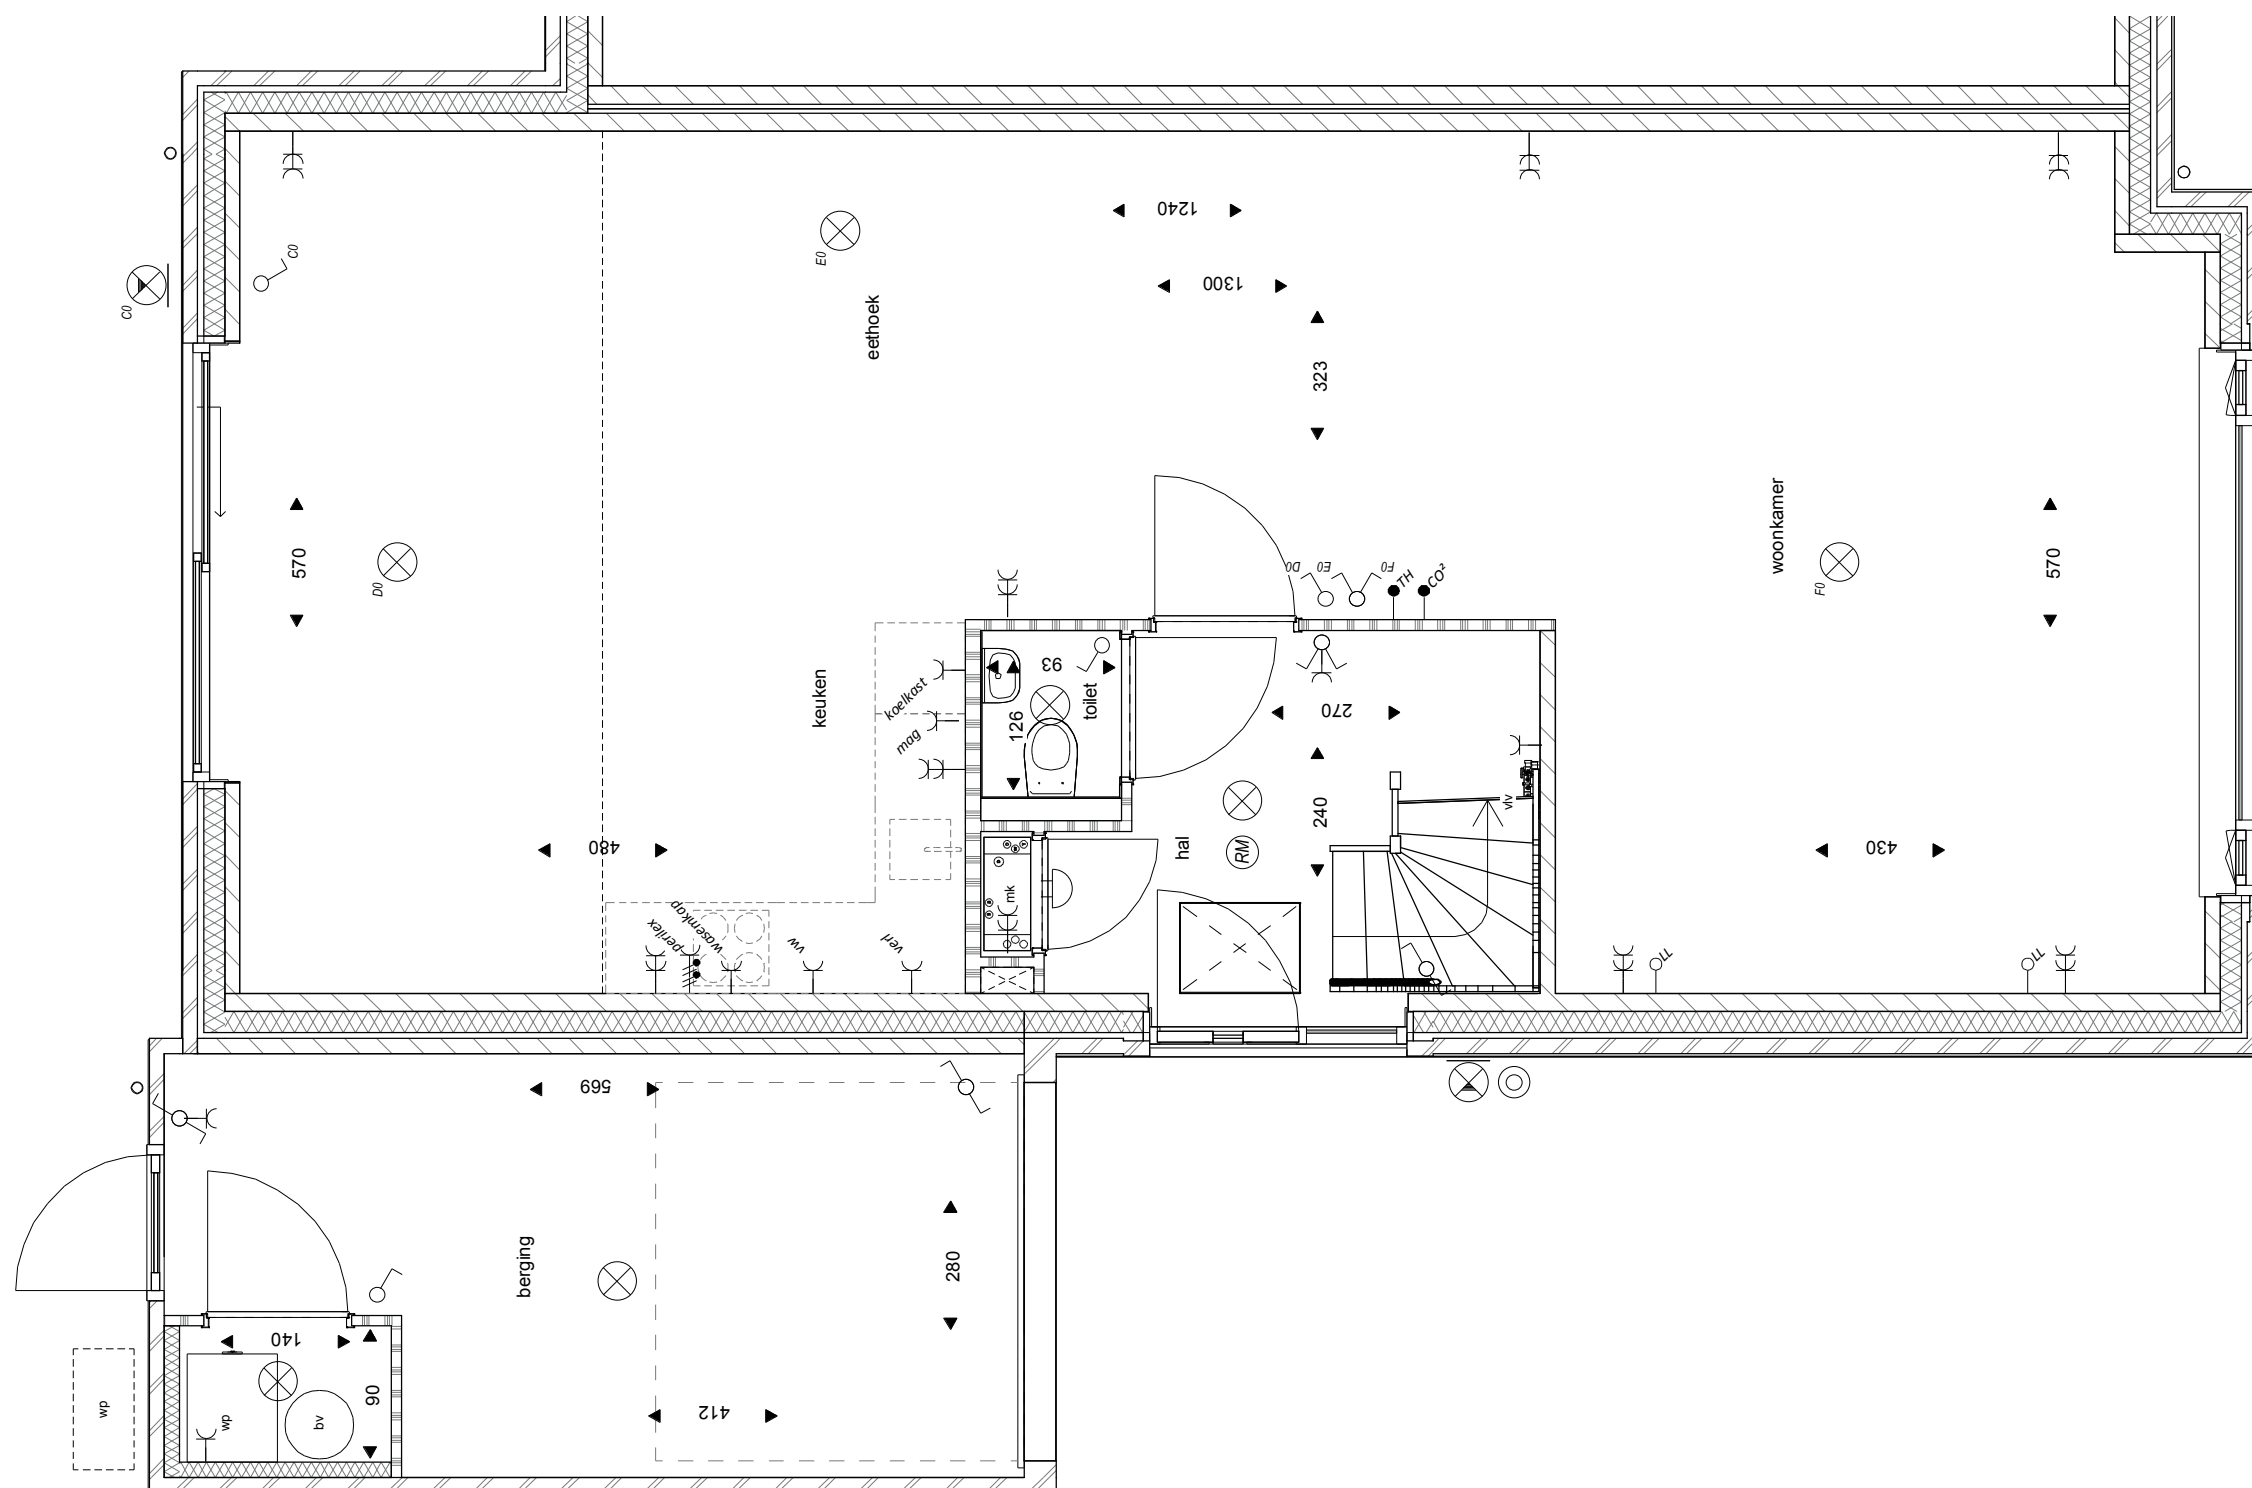

Begangrond

het
Veen
Hattem

Optietekening

Bouwnummer 39

hoekwoning uitbouw 2,4m

Schuifpui

Schaal 1:50

9 oktober 2020



Achtergevel

het
Veen
Hattem

Optietekening

Bouwnummer 39

hoekwoning uitbouw 1,2 en 2,4 m

Schuifpui

Schaal 1:50


9 oktober 2020




Achtergevel

het
Veen
Hattem

Optietekening
Bouwnummer 39
Achtergevel
Schaal 1:50
9 oktober 2020

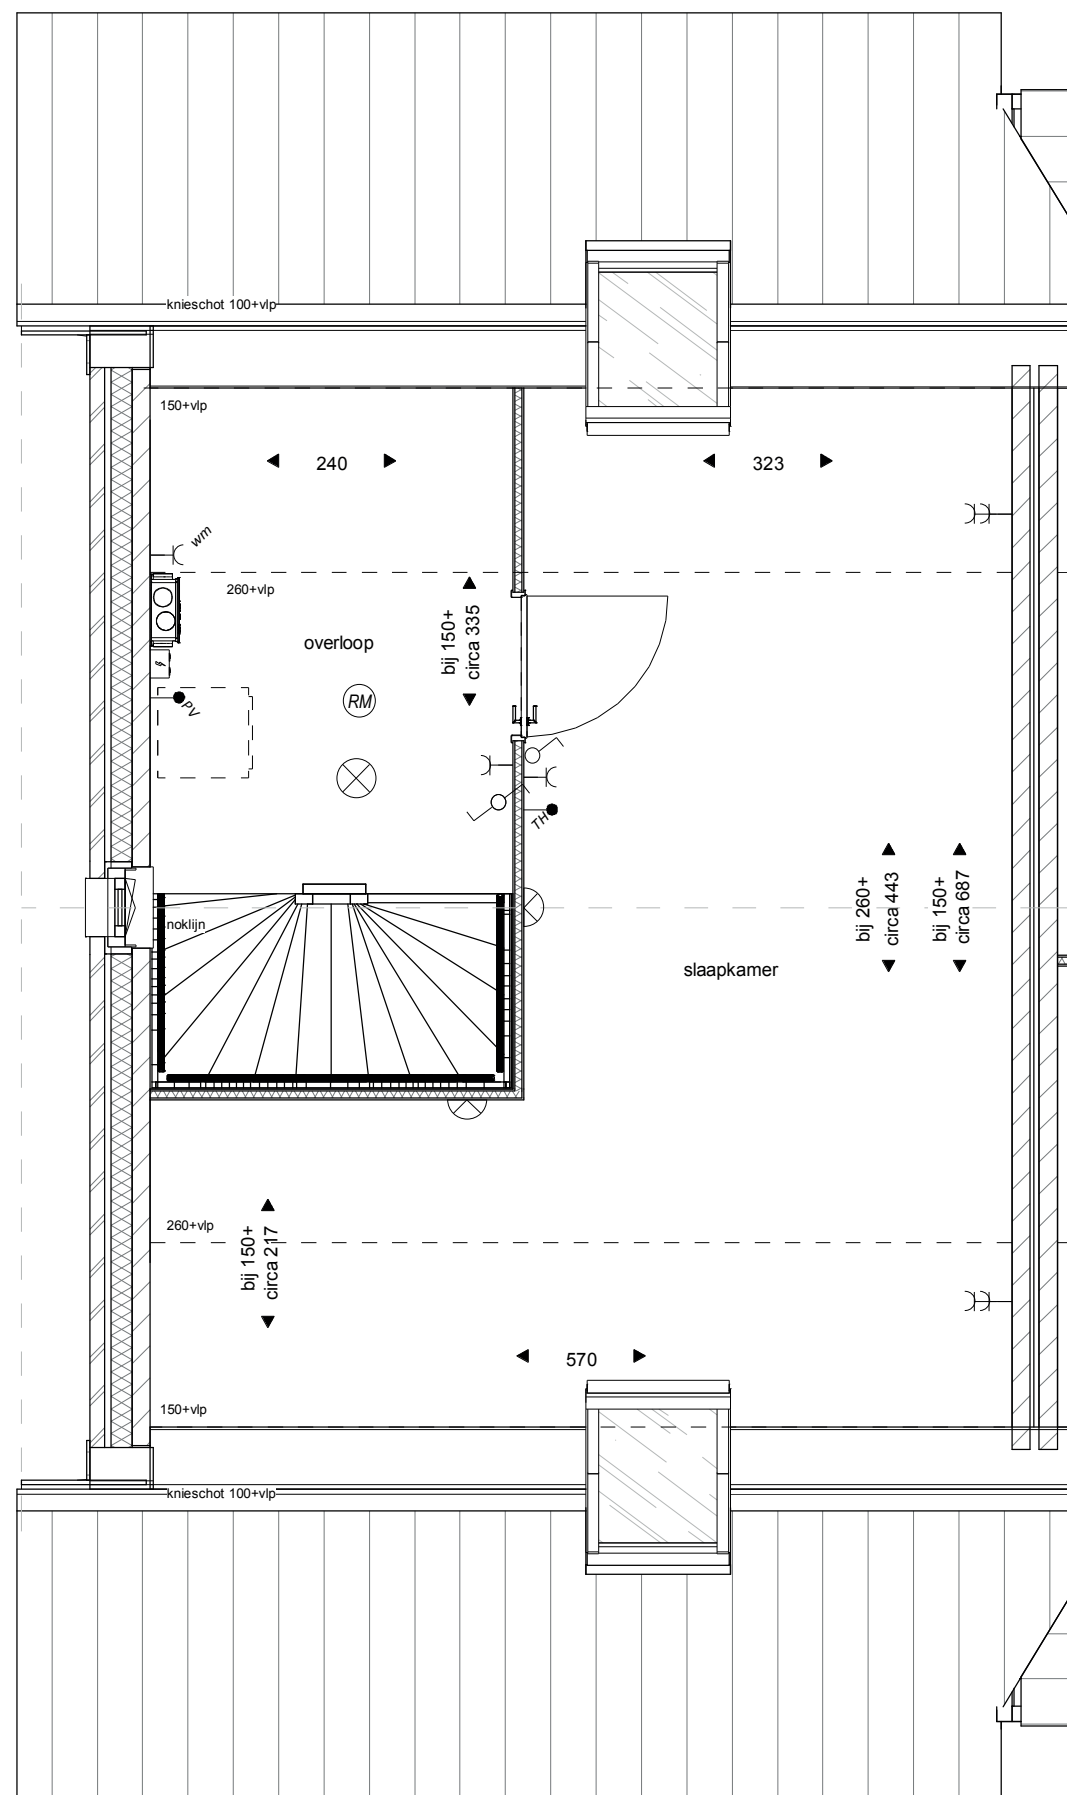


Tweede verdieping

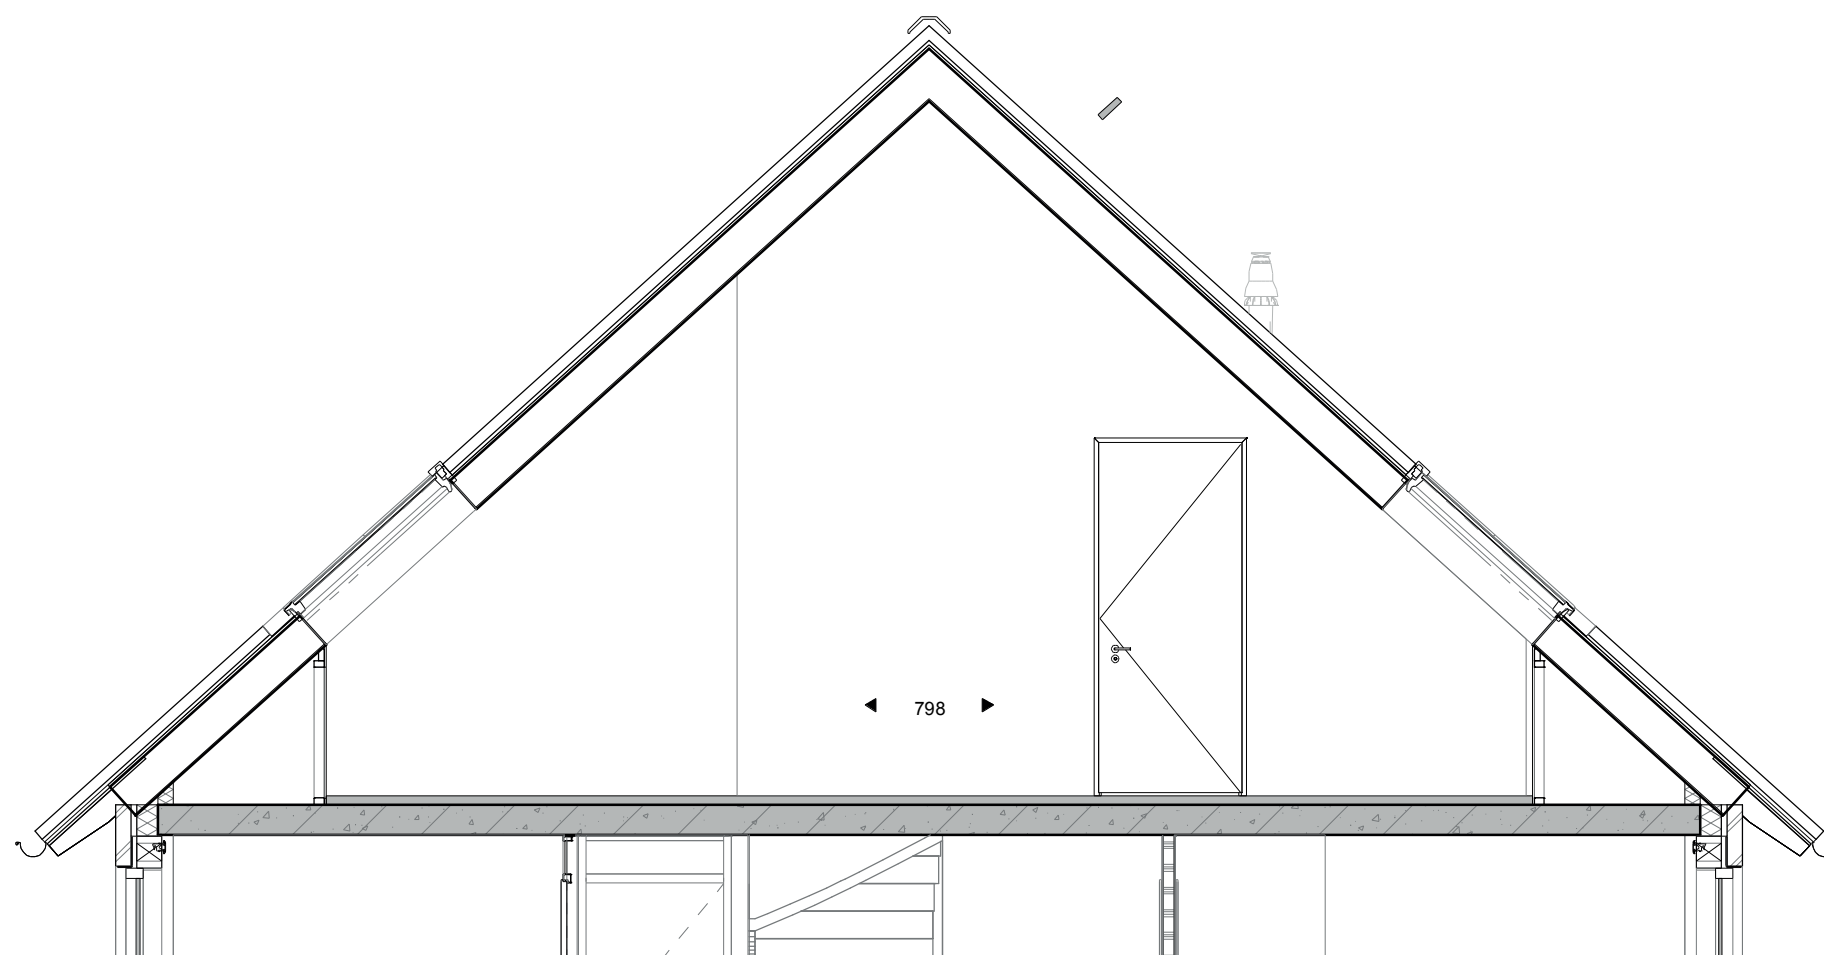


Doorsnede

*het
Veen*
Hattem

Optietekening
Bouwnummer 39
4e slaapkamer
Schaal 1:50
9 oktober 2020

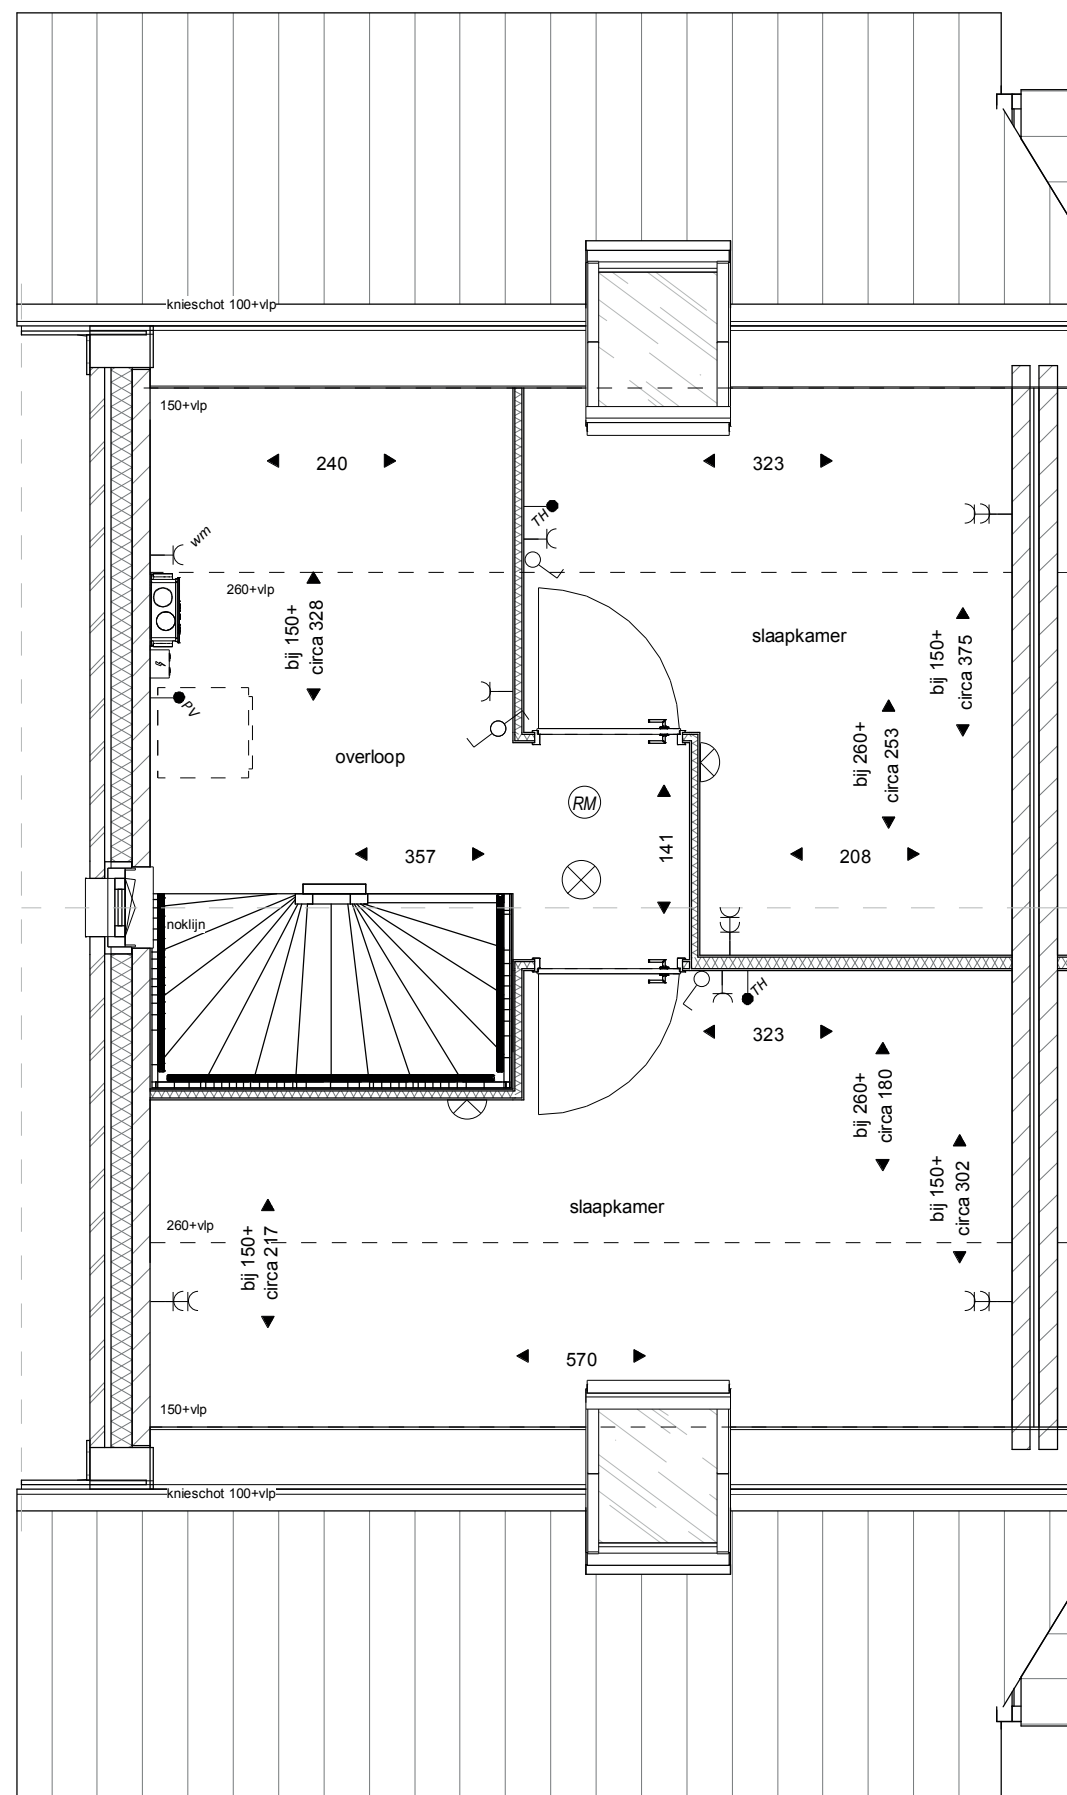

Tweede verdieping

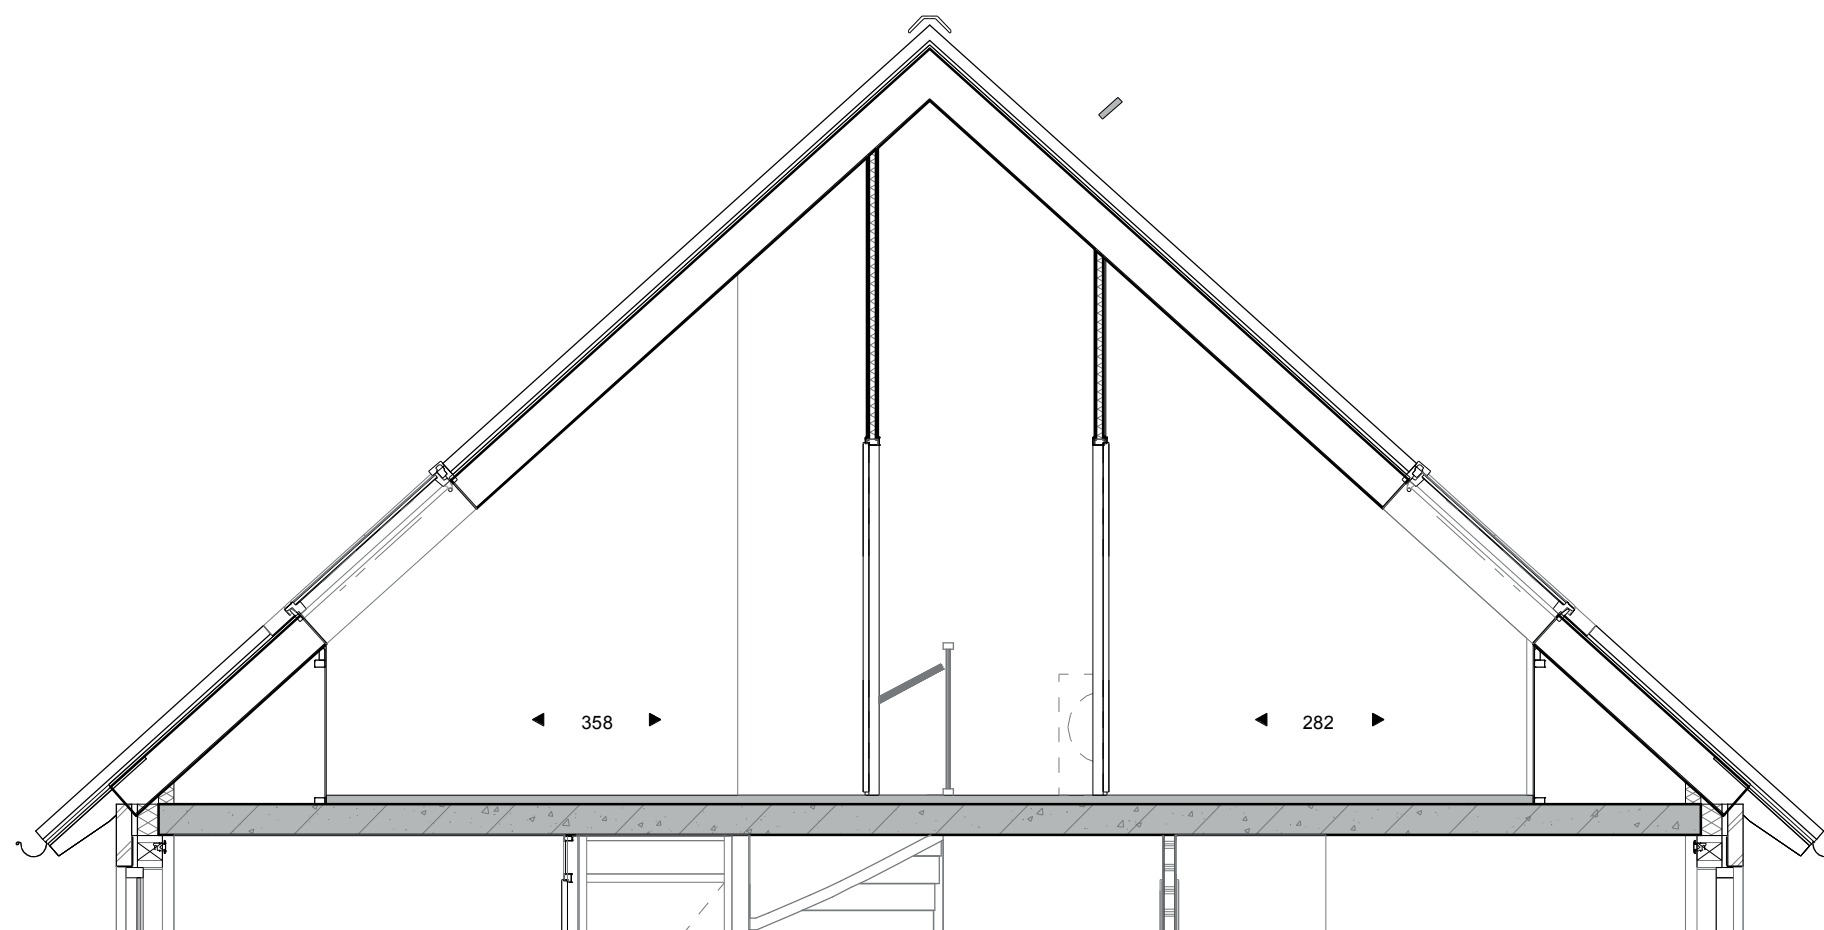

Doorsnede

het
Veen
Hattem

Optietekening
Bouwnummer 39
4e en 5e slaapkamer
Schaal 1:50
9 oktober 2020