


optie tekeningen
Type C1
bouwnummer 40

het
Veen
Hattem

Optietekening
Bouwnummer 40
Schaal 1:50
9 oktober 2020

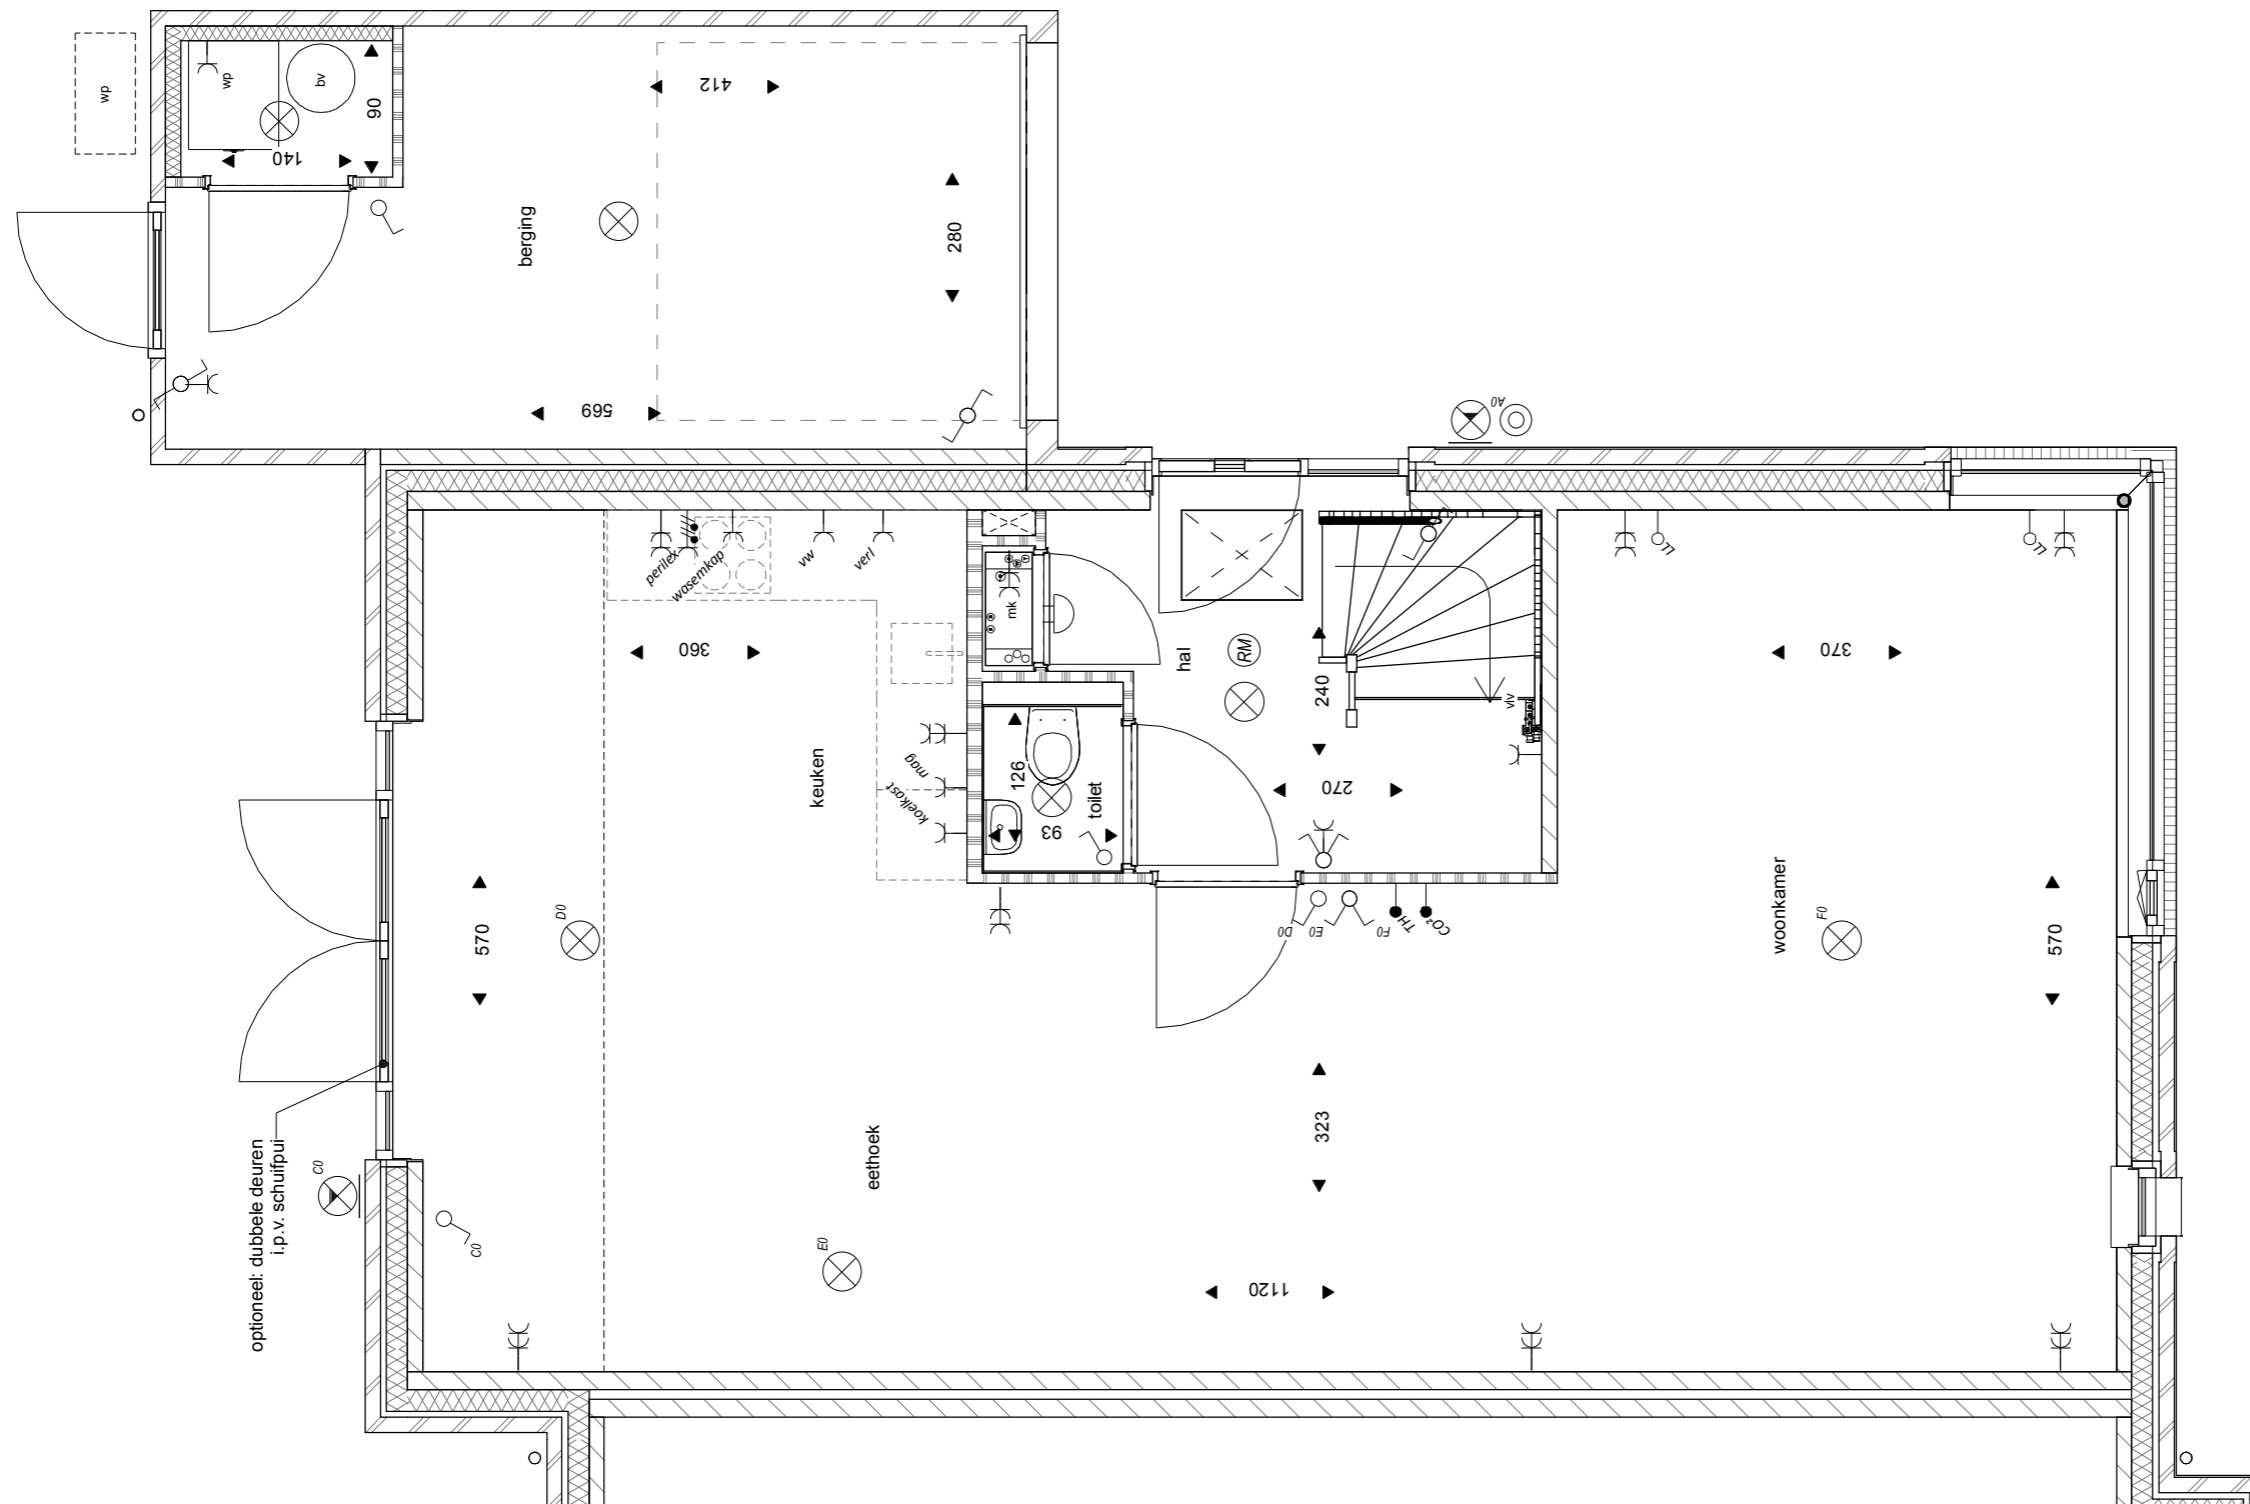

Begane grond

het
Veen
Hattem


Optietekening
 Bouwnummer 40
 hoekwoning uitbouw 1,2m
 Openslaande deuren
 Schaal 1:50
 9 oktober 2020



Achtergevel

*het
Veen*
Hatterm

Optietekening
Bouwnummer 40
hoekwoning uitbouw 1,2 en 2,4 m
Openslaande deuren
Schaal 1:50
9 oktober 2020

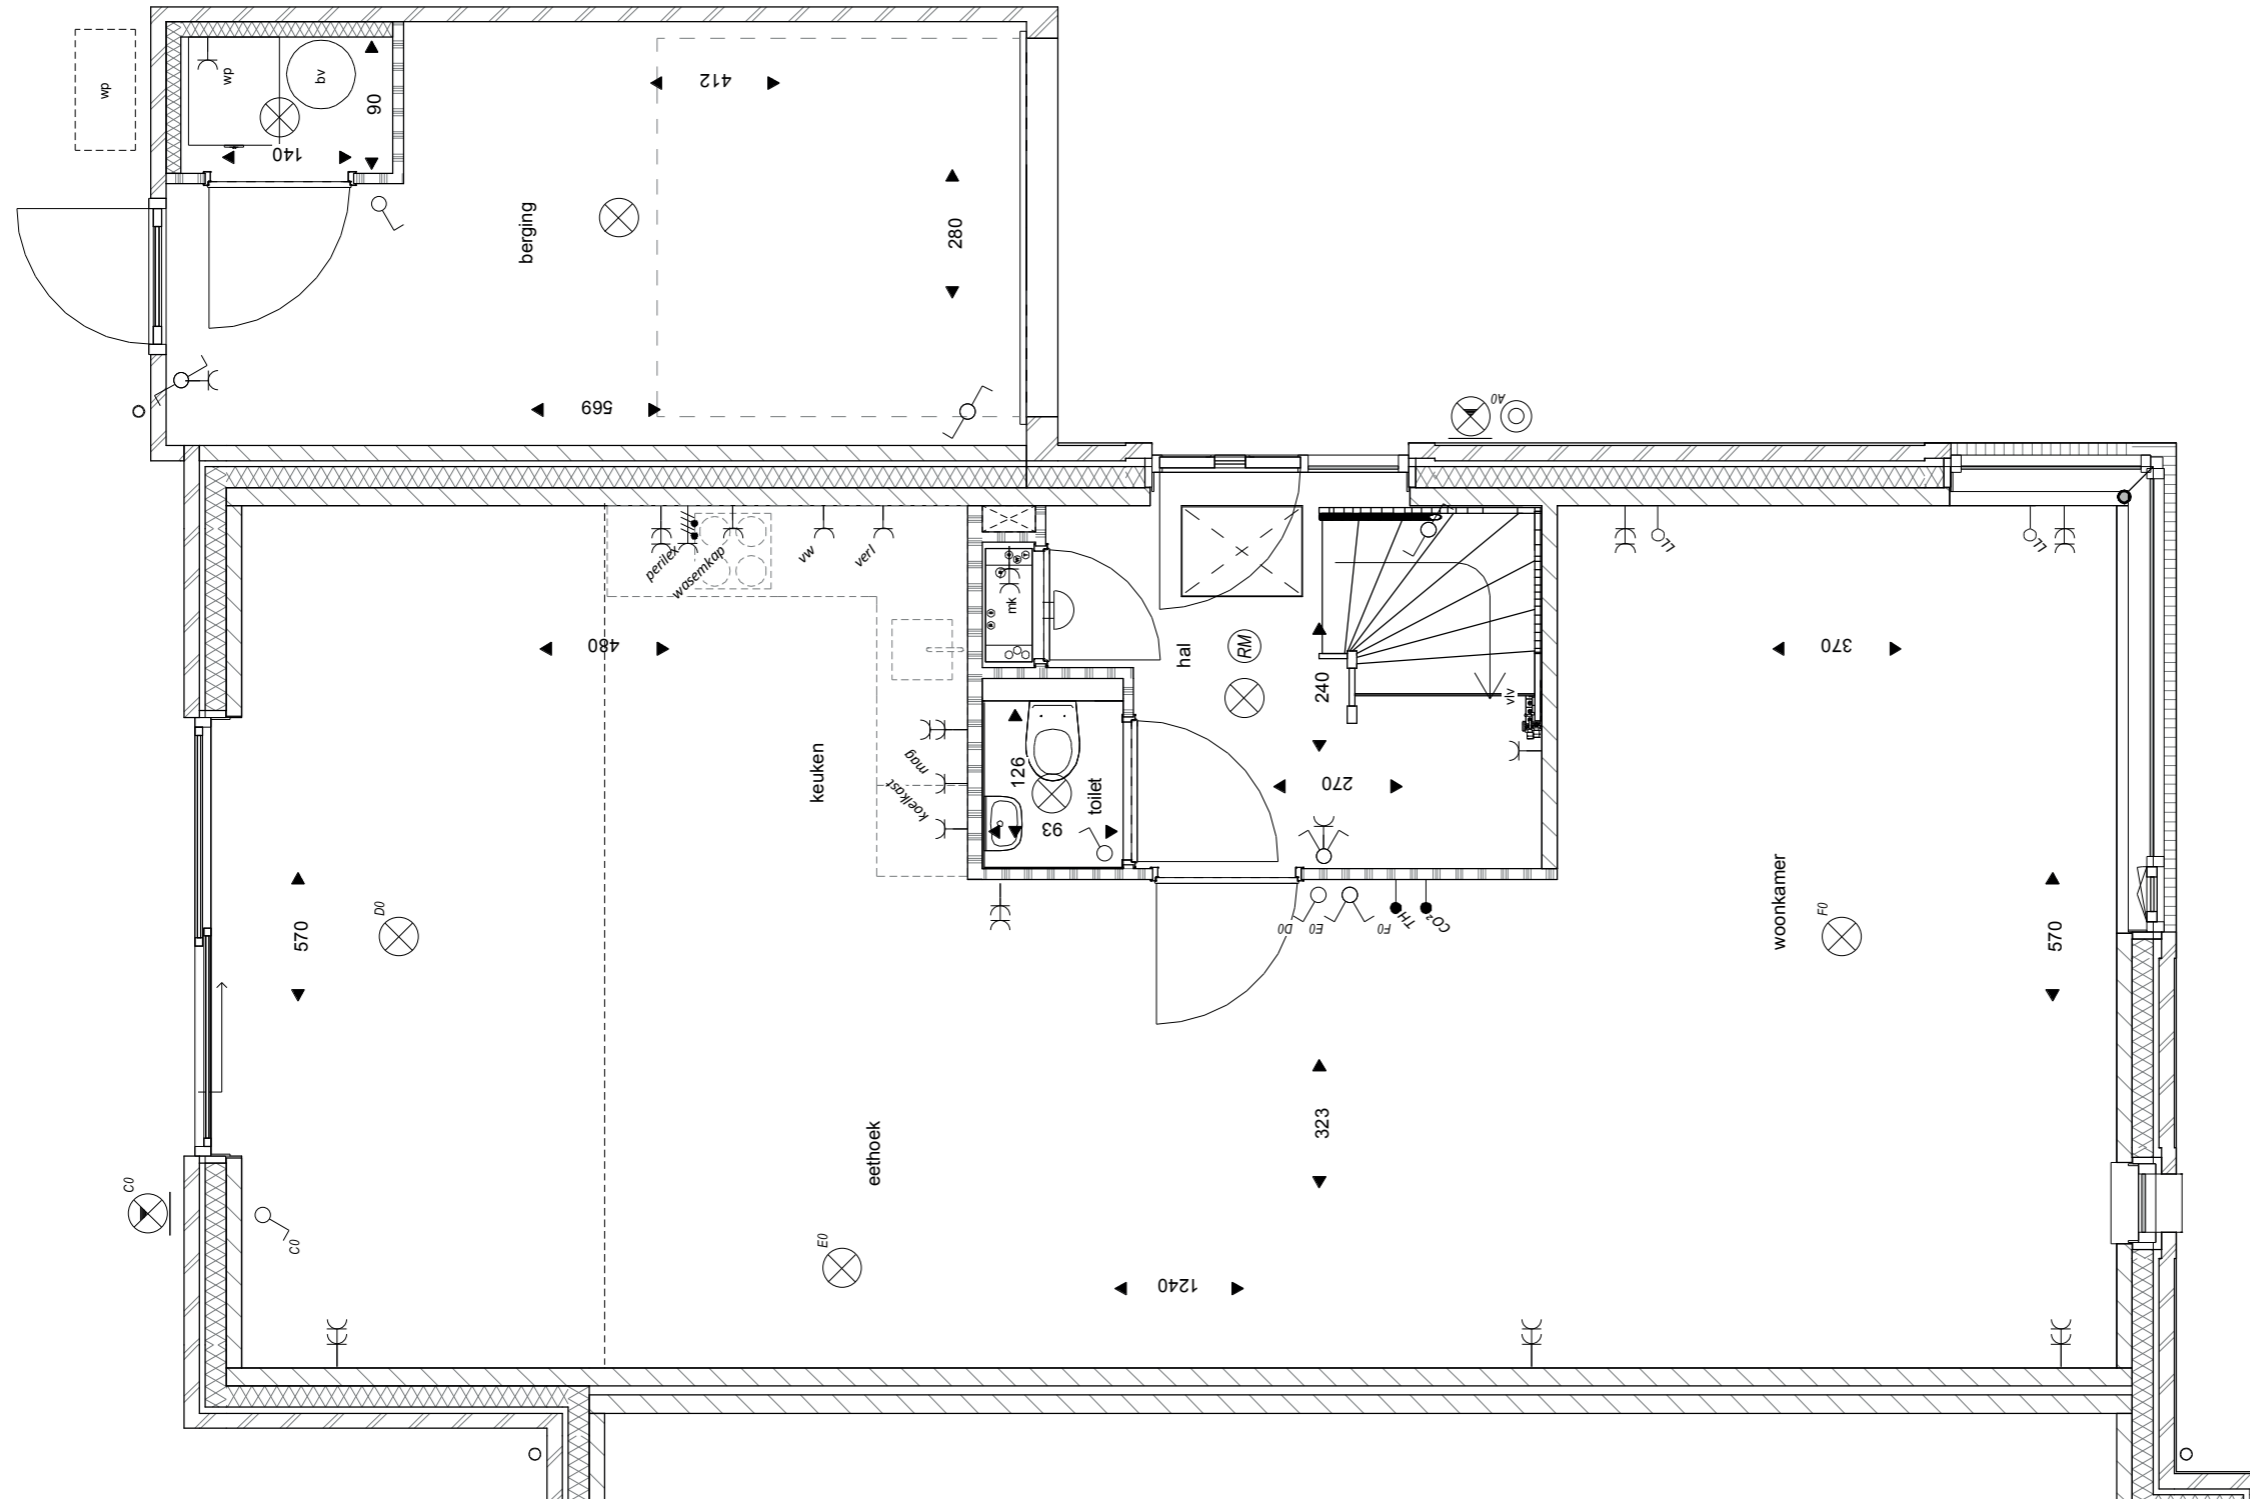

Begane grond

het
Veen
Hattem

Optietekening
 Bouwnummer 40
 hoekwoning uitbouw 2,4m
 Schuifpui
 Schaal 1:50
 9 oktober 2020



Achtergevel

*het
Veen*
Hattem

Optietekening


Bouwnummer 40

hoekwoning uitbouw 1,2 en 2,4 m

Schuifpui

Schaal 1:50


9 oktober 2020

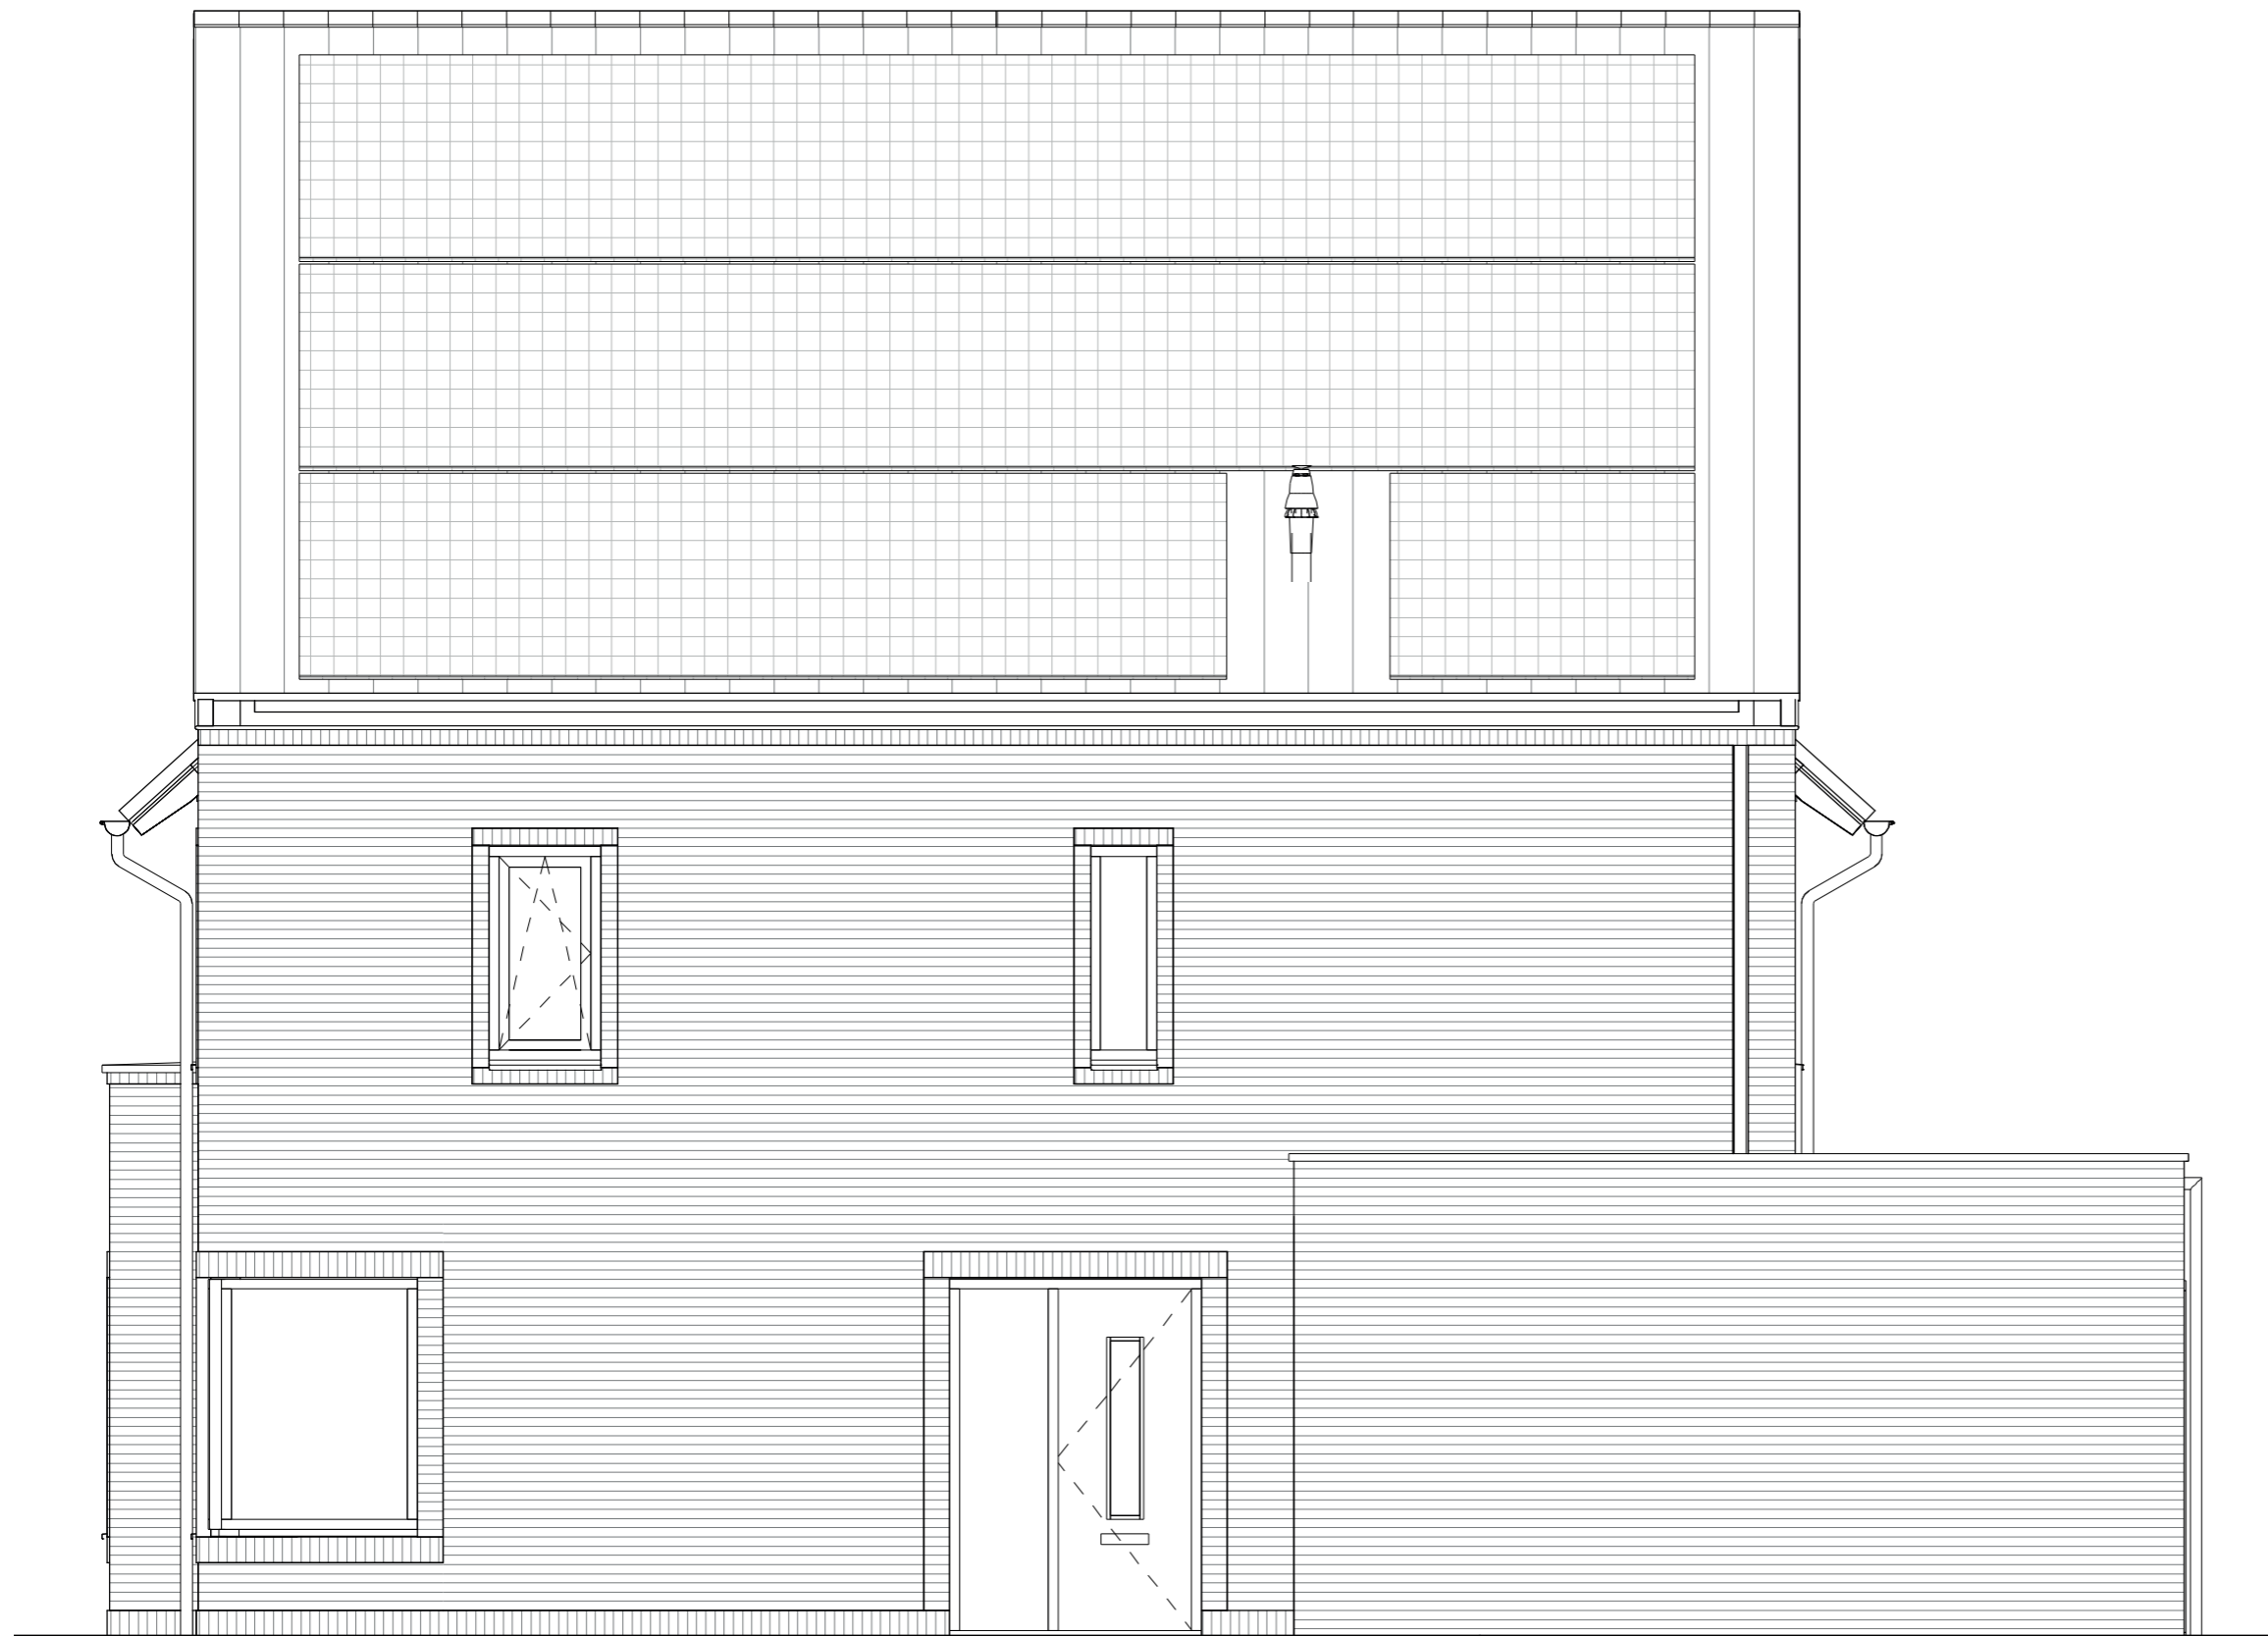


Zijgevel

het
Veen
Hatterm

Optietekening
Bouwnummer 40
Zijgevel
Schaal 1:50
9 oktober 2020

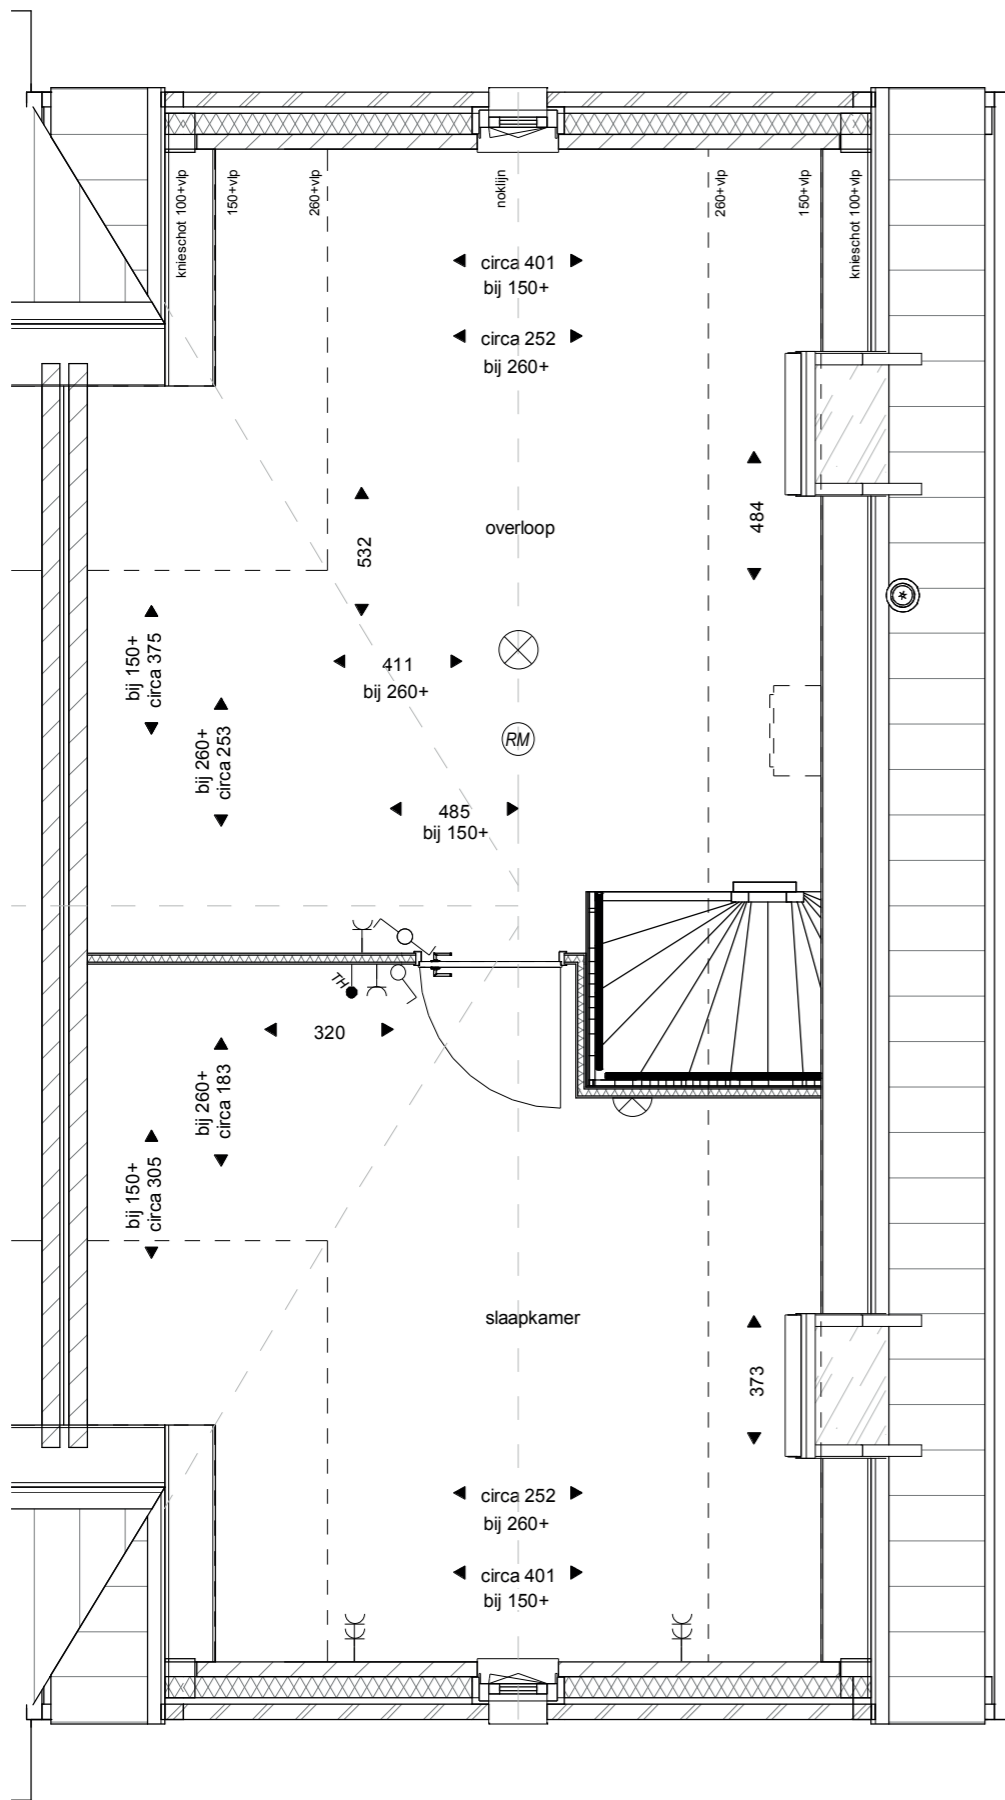


Tweede verdieping

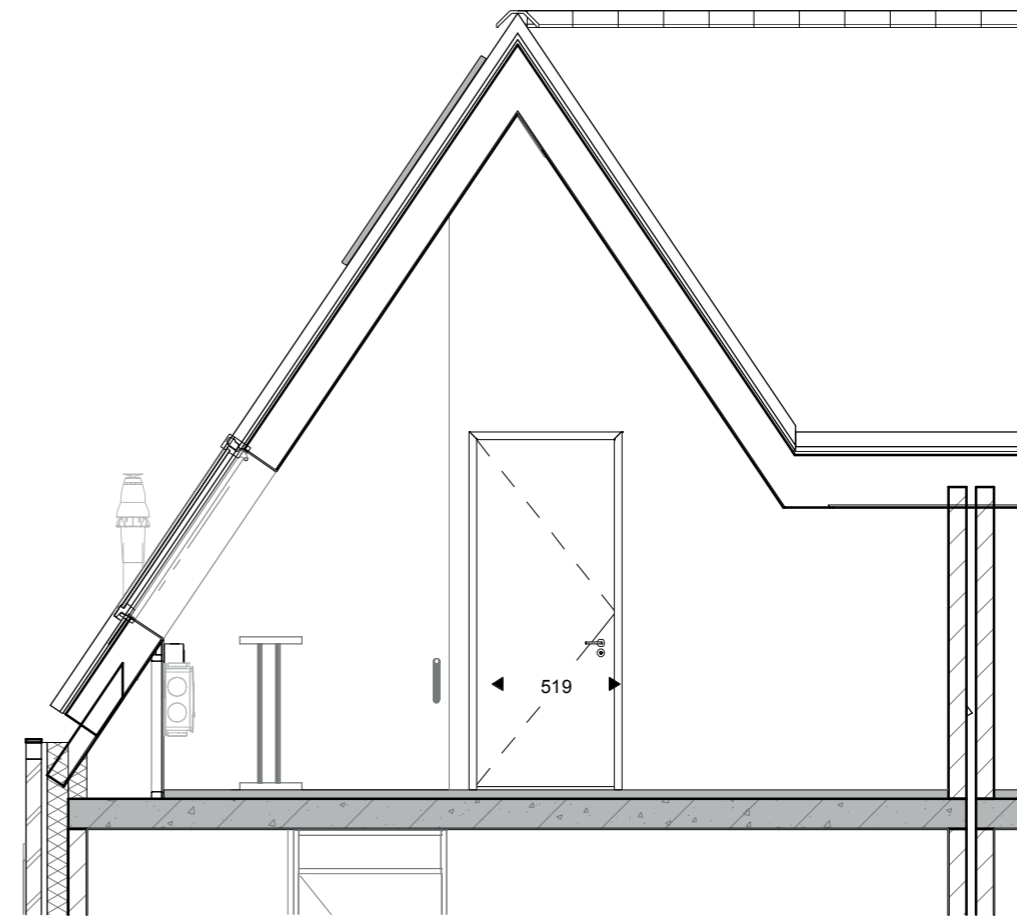


Doorsnede

het
Veen
Hattem

Optietekening
 Bouwnumme 40
 4e slaapkamer
 Schaal 1:50
 9 oktober 2020

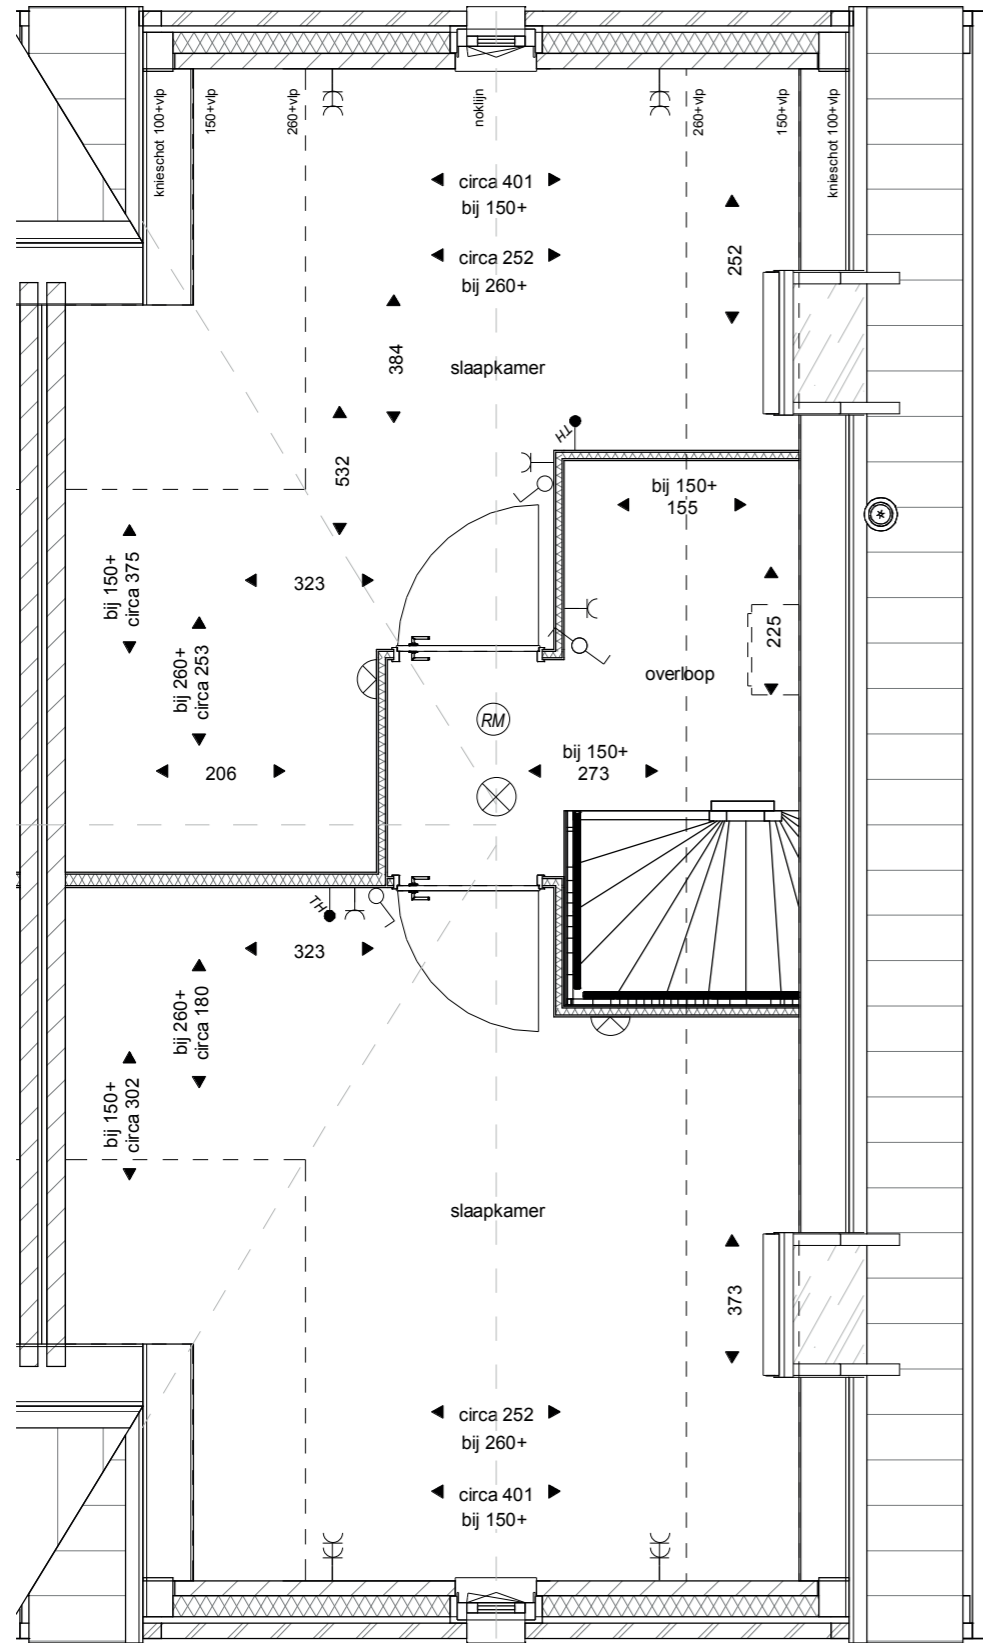

Tweede verdieping

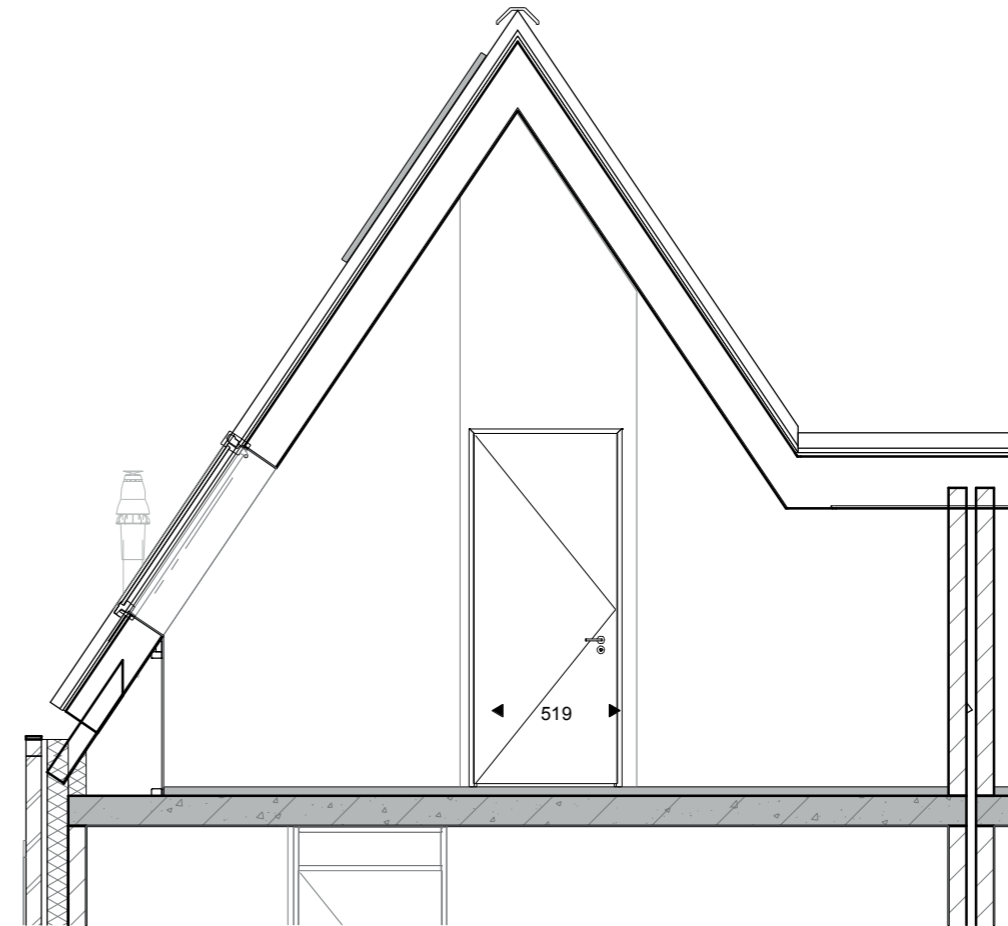

Doorsnede

het
Veen
Hattem

Optietekening
Bouwnummer 40
4e en 5e slaapkamer
Schaal 1:50
9 oktober 2020