


optioneel: dubbele deuren
i.p.v. schuifpui

Begane grond

het Veen
Hatterm

Optietekening
 Bouwnummer 2, 4 en 40
 woning uitbouw 1,2m
 Dubbele deur ipv schuifpui
 Schaal 1:50
 9 oktober 2020

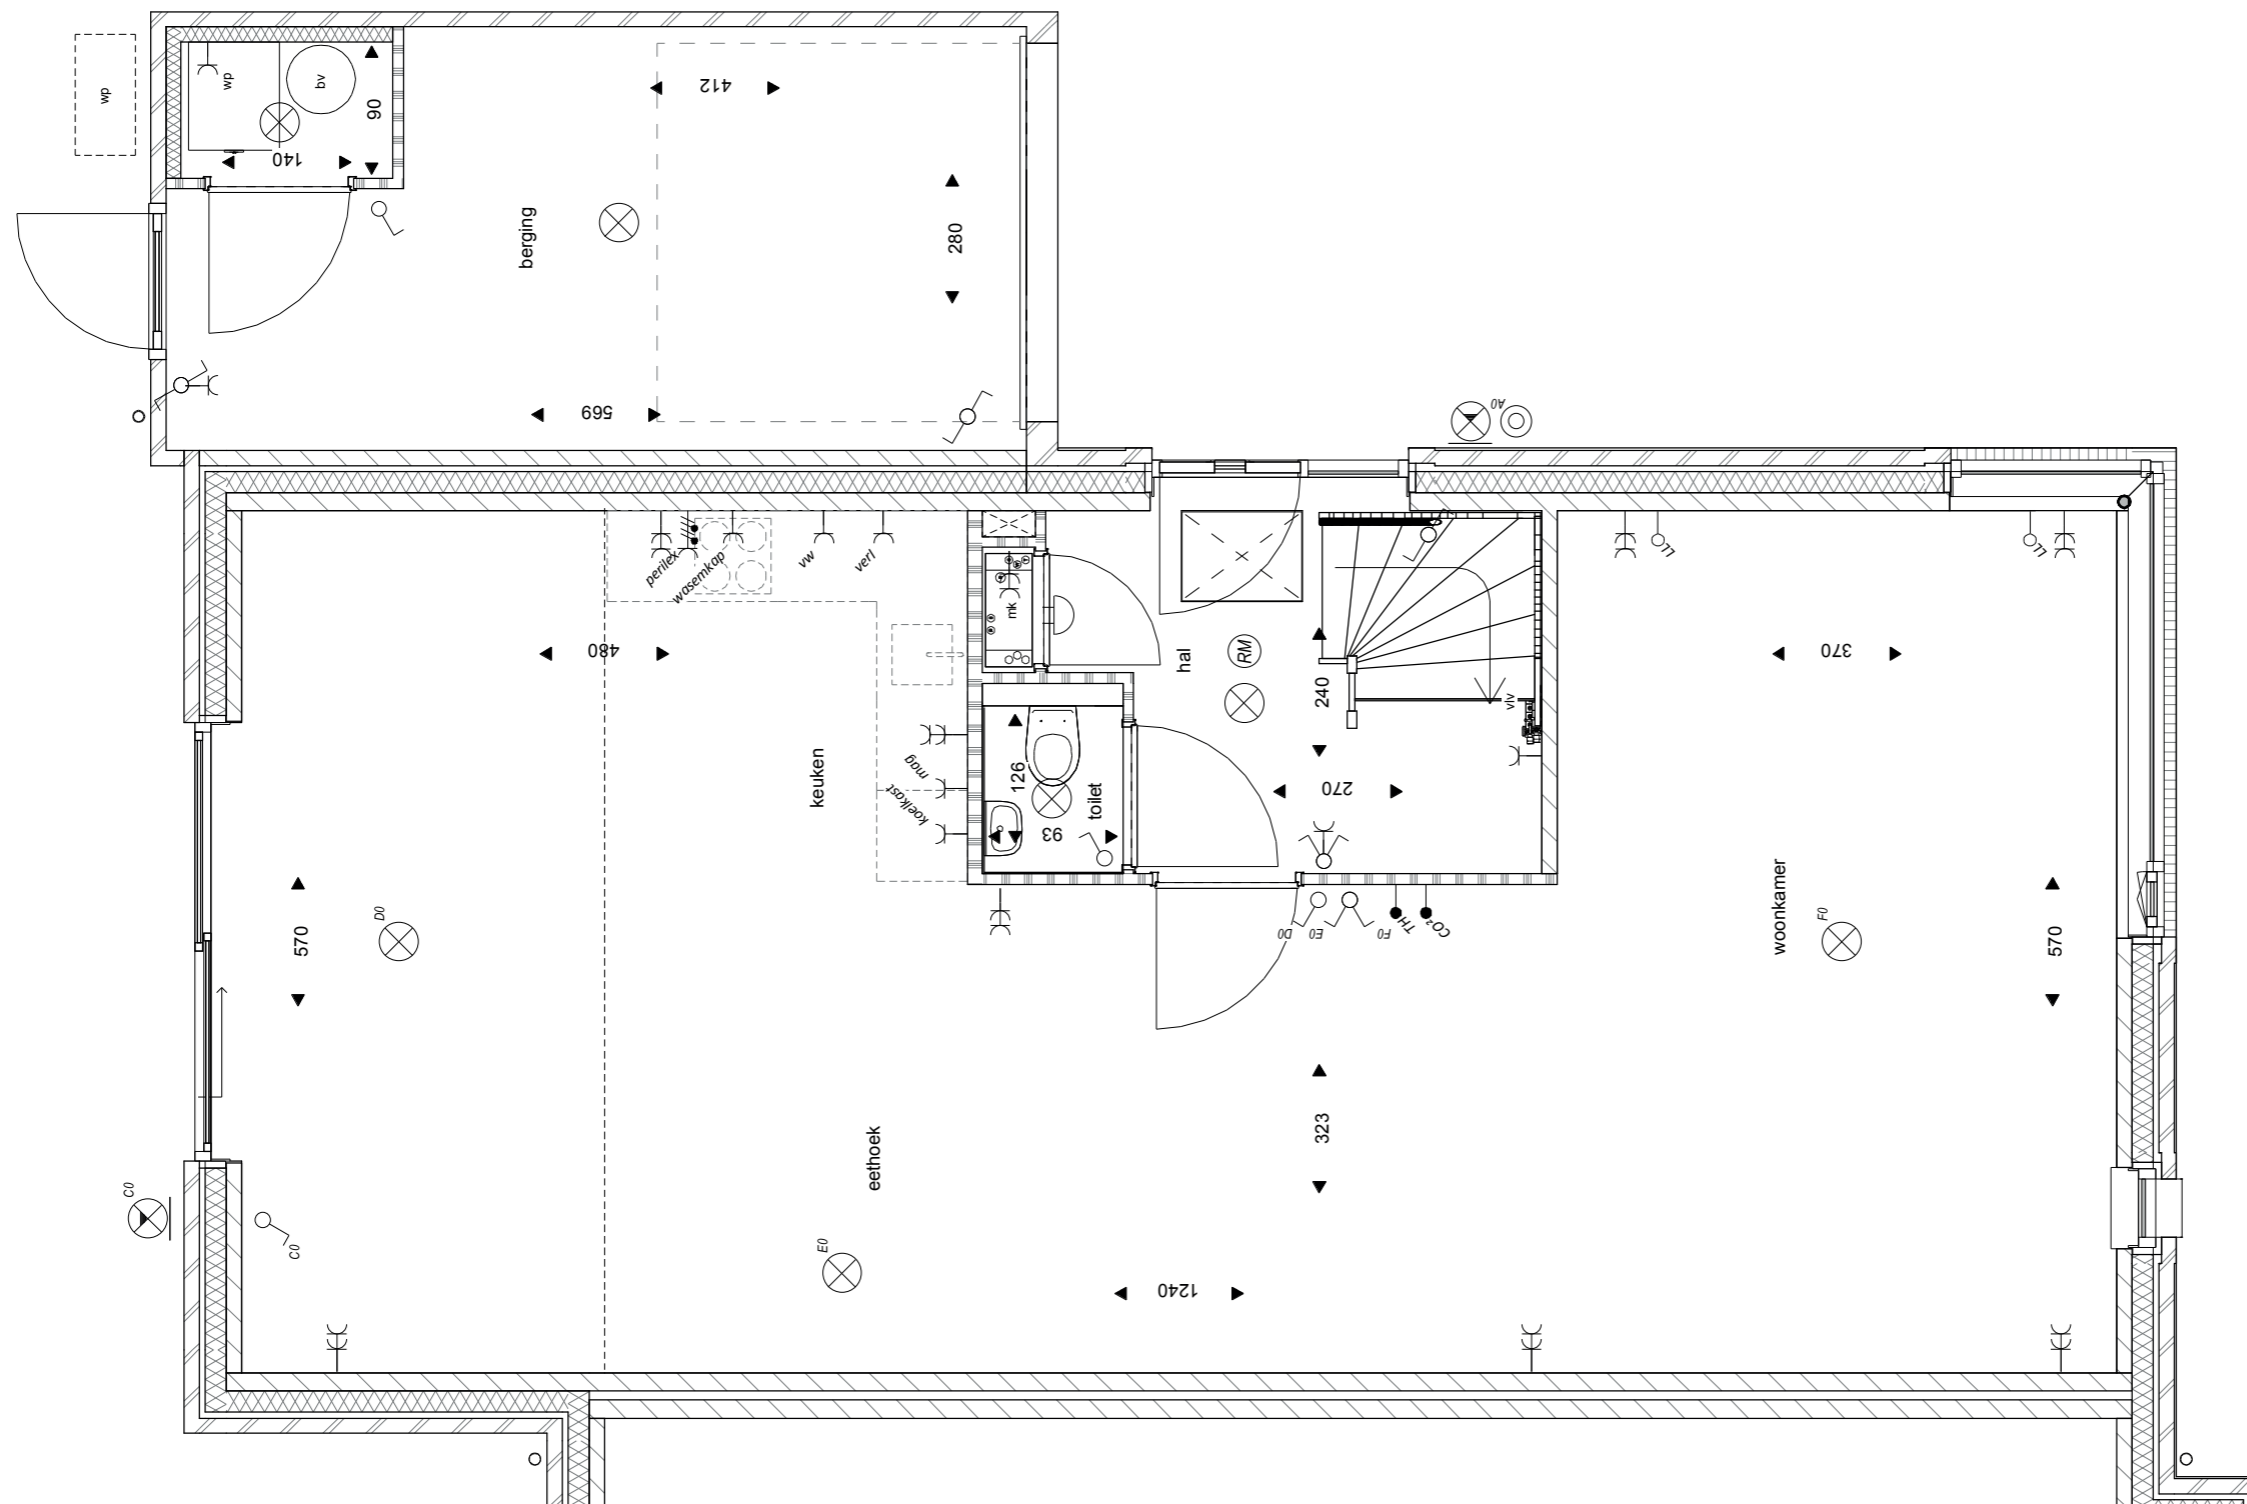

Begane grond

het Veen
Hattem

Optietekening

Bouwnummer 2, 4 en 40

woning uitbouw 2,4m

Schuifpui (optie dubbele deur)

Schaal 1:50

9 oktober 2020



Achtergevel

optioneel: dubbele deuren i.p.v. schuifpui

het
Veen
Hatterm

Optietekening

Bouwnummer 2, 4 en 40

woning uitbouw 1,2m en 2,4m

Optie dubbele deur ipv schuifpui

Schaal 1:50

9 oktober 2020



Achtergevel

het
Veen
Hatem

Optietekening

Bouwnummer 2, 4 en 40

woning uitbouw 1,2m en 2,4m

Schuifpui

Schaal 1:50

9 oktober 2020