


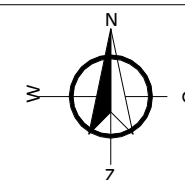

Renvooi situatie

- openbaar groen
- hoogteverschil in openbaar groen
- wadi
- bestrating
- voetpad
- beuken haag; aanplanthoogte 40/60cm
- hedrascherm; aanplanthoogte 80/100cm
- gaashekwerk EI-tec
- kaplijn
- entree woning
- lichtmast
- Cal-regelkast
- Bouwnummer
- Opstelplaats auto
- B Berging
- P Parkeerplaats
- A Opstelplaats afvalcontainer
- E Opstelplaats verdeelkast elektra
- Nieuw te planten boom
- Bestaande boom



het
Veen
Hattem



17


16

15

14

13

Voorgevel

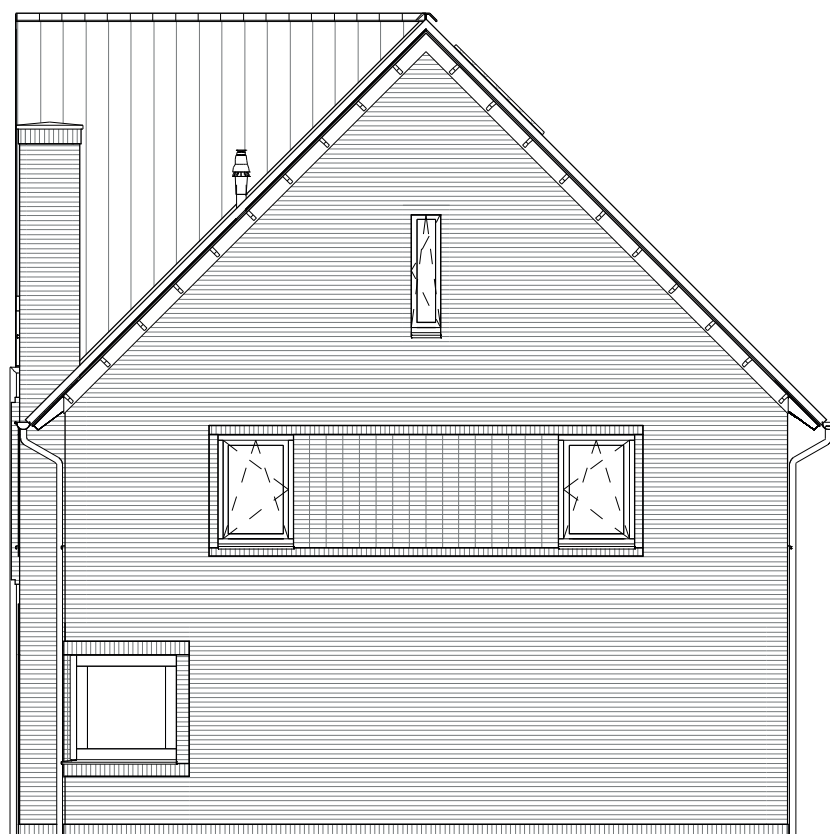

13

Rechtergevel

het
Veen
Hattem

Blok 10 - bouwnr 13 t/m 17
9 oktober 2020

PV panelen aantal en
positie indicatief



13


14

15

16

17

Achtergevel

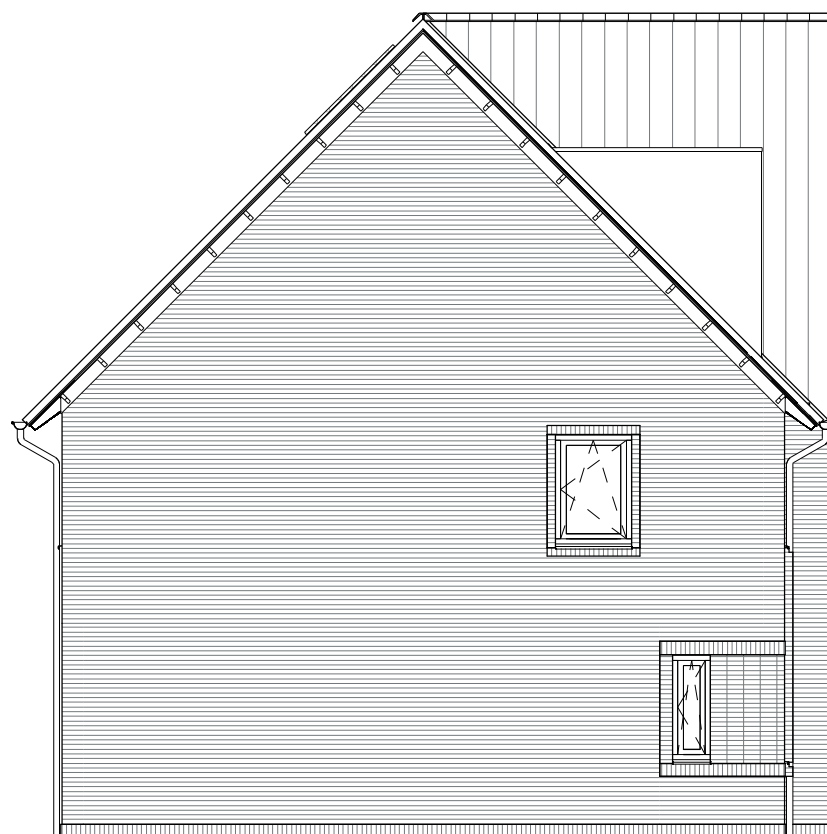


17

Linkergevel

het
Veen
Hattem

Blok 10 - bouwnr 13 t/m 17
9 oktober 2020

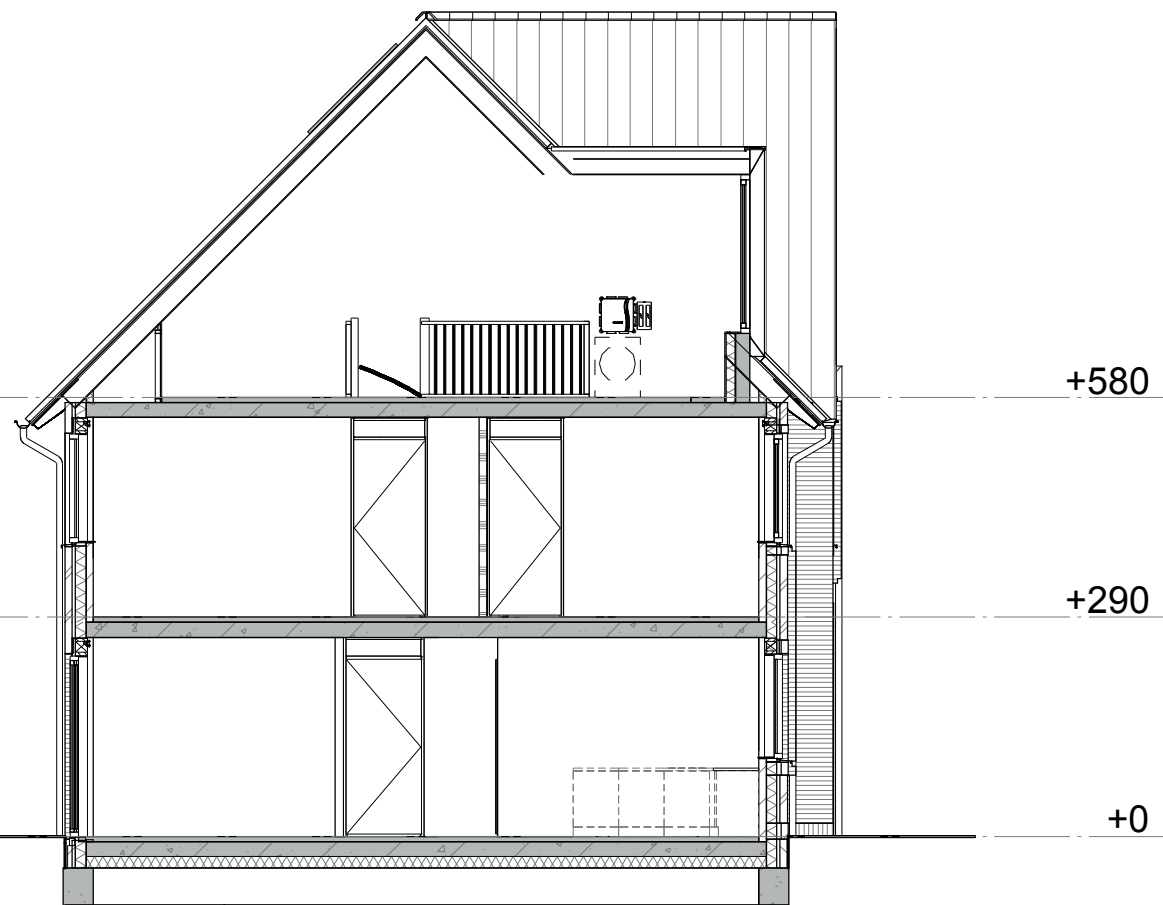


Doorsnede A



Doorsnede B


*het
Veen*
Hattem

Blok 10 - bouwnr 13 t/m 17
9 oktober 2020

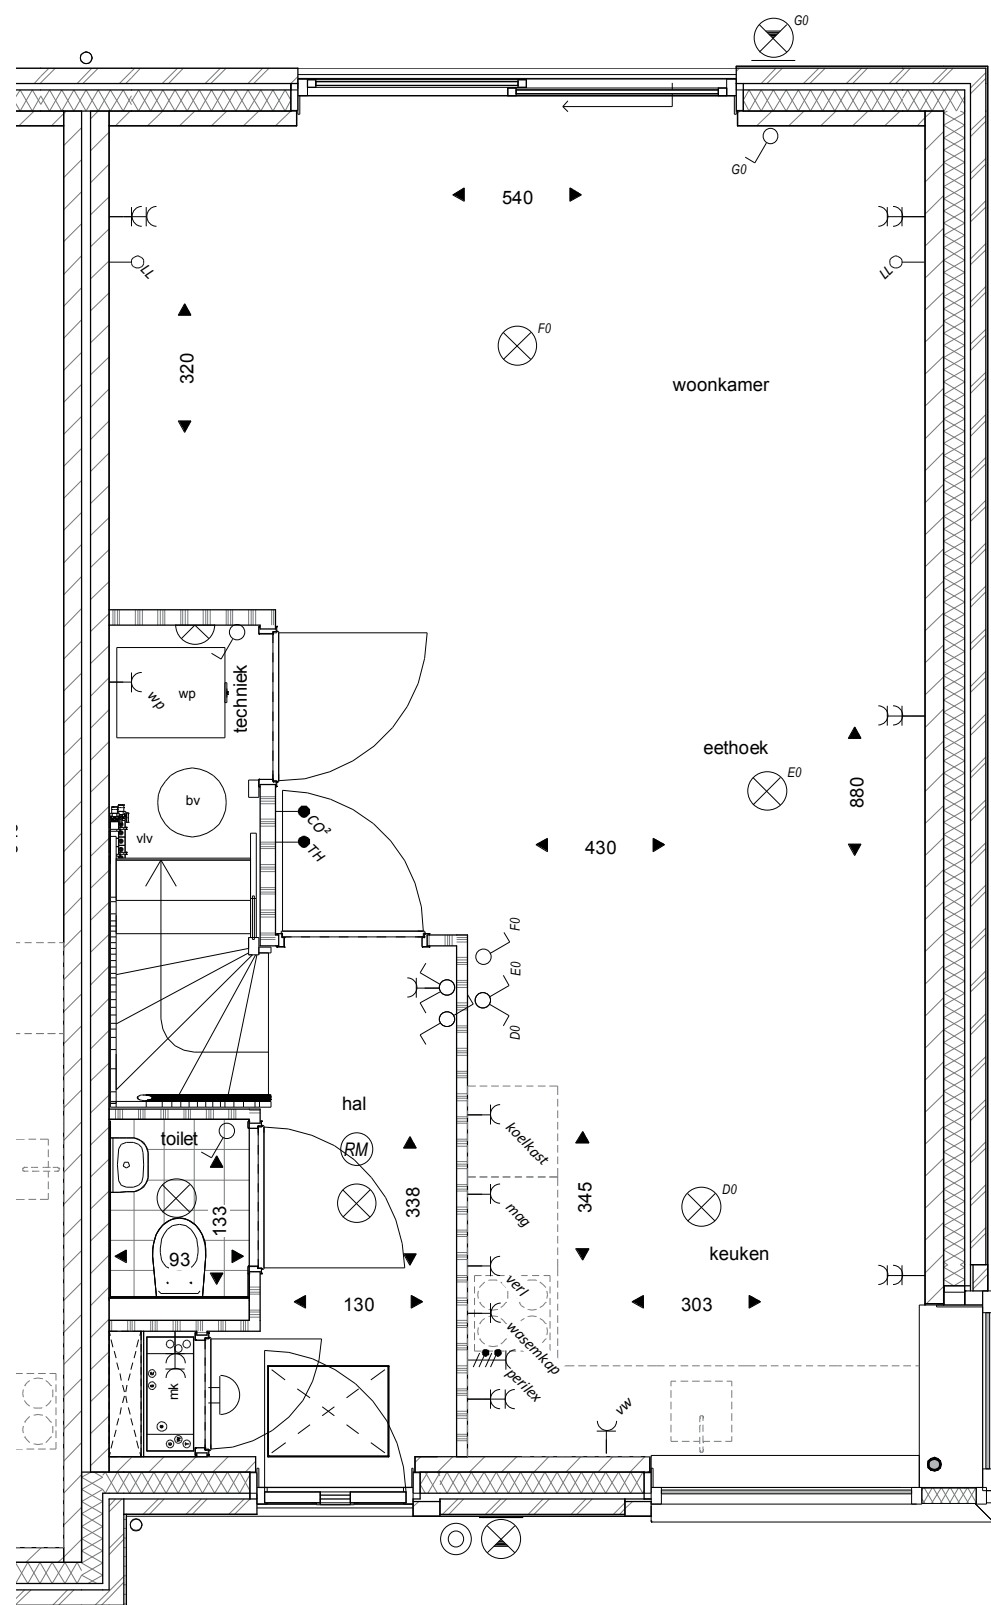


Begane grond

bouwnr 13

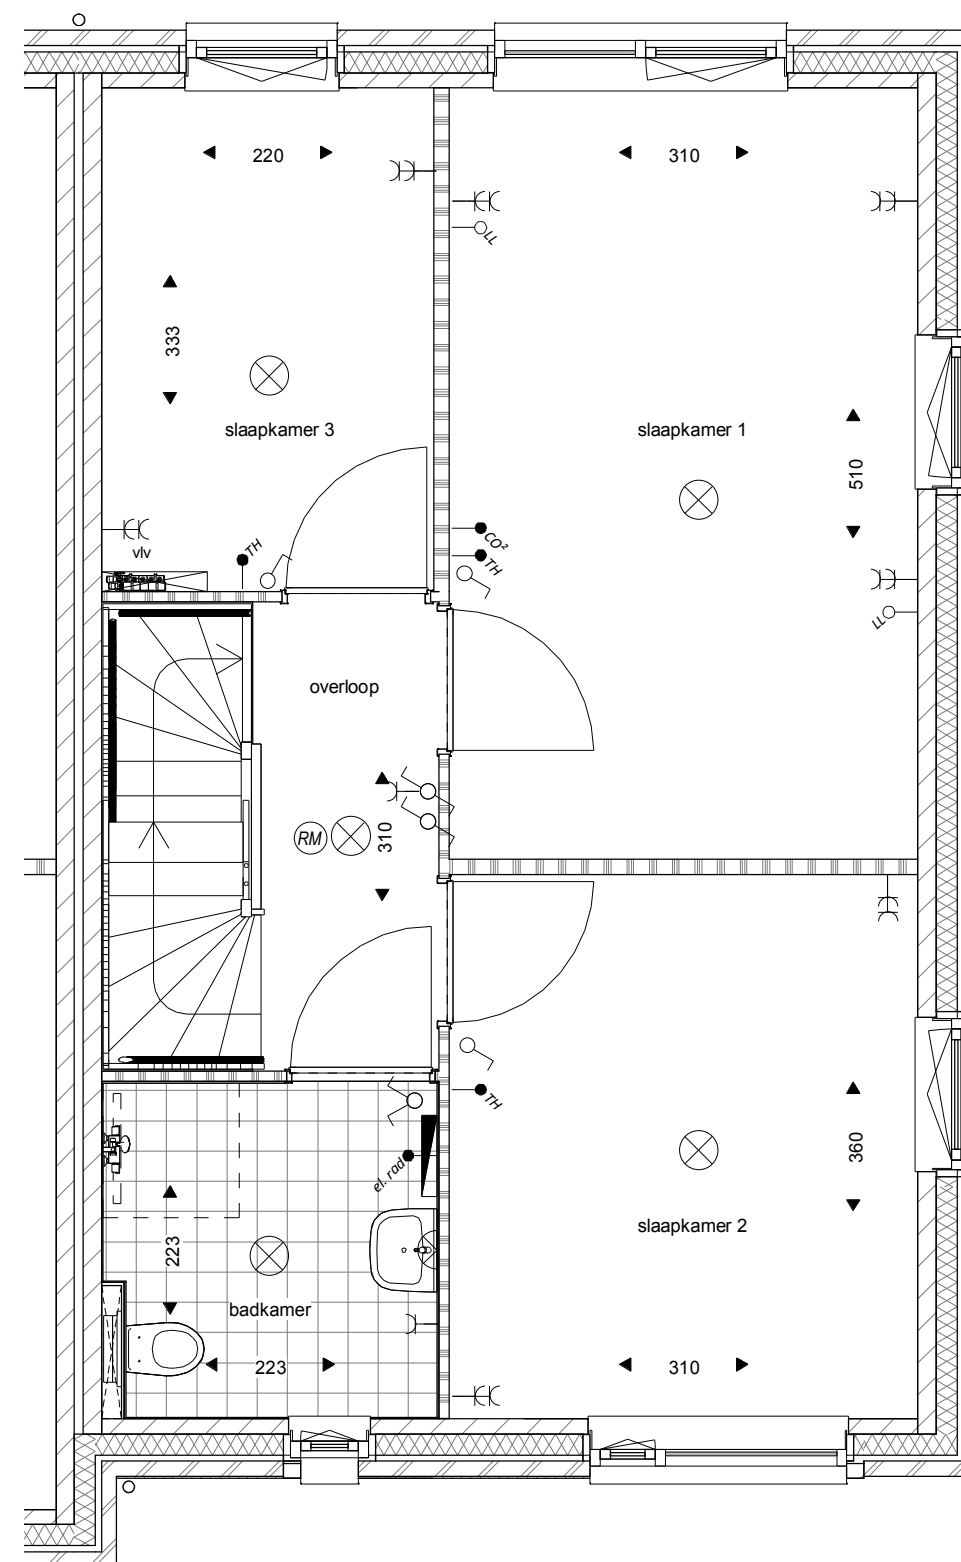



Eerste verdieping


bouwnr 13

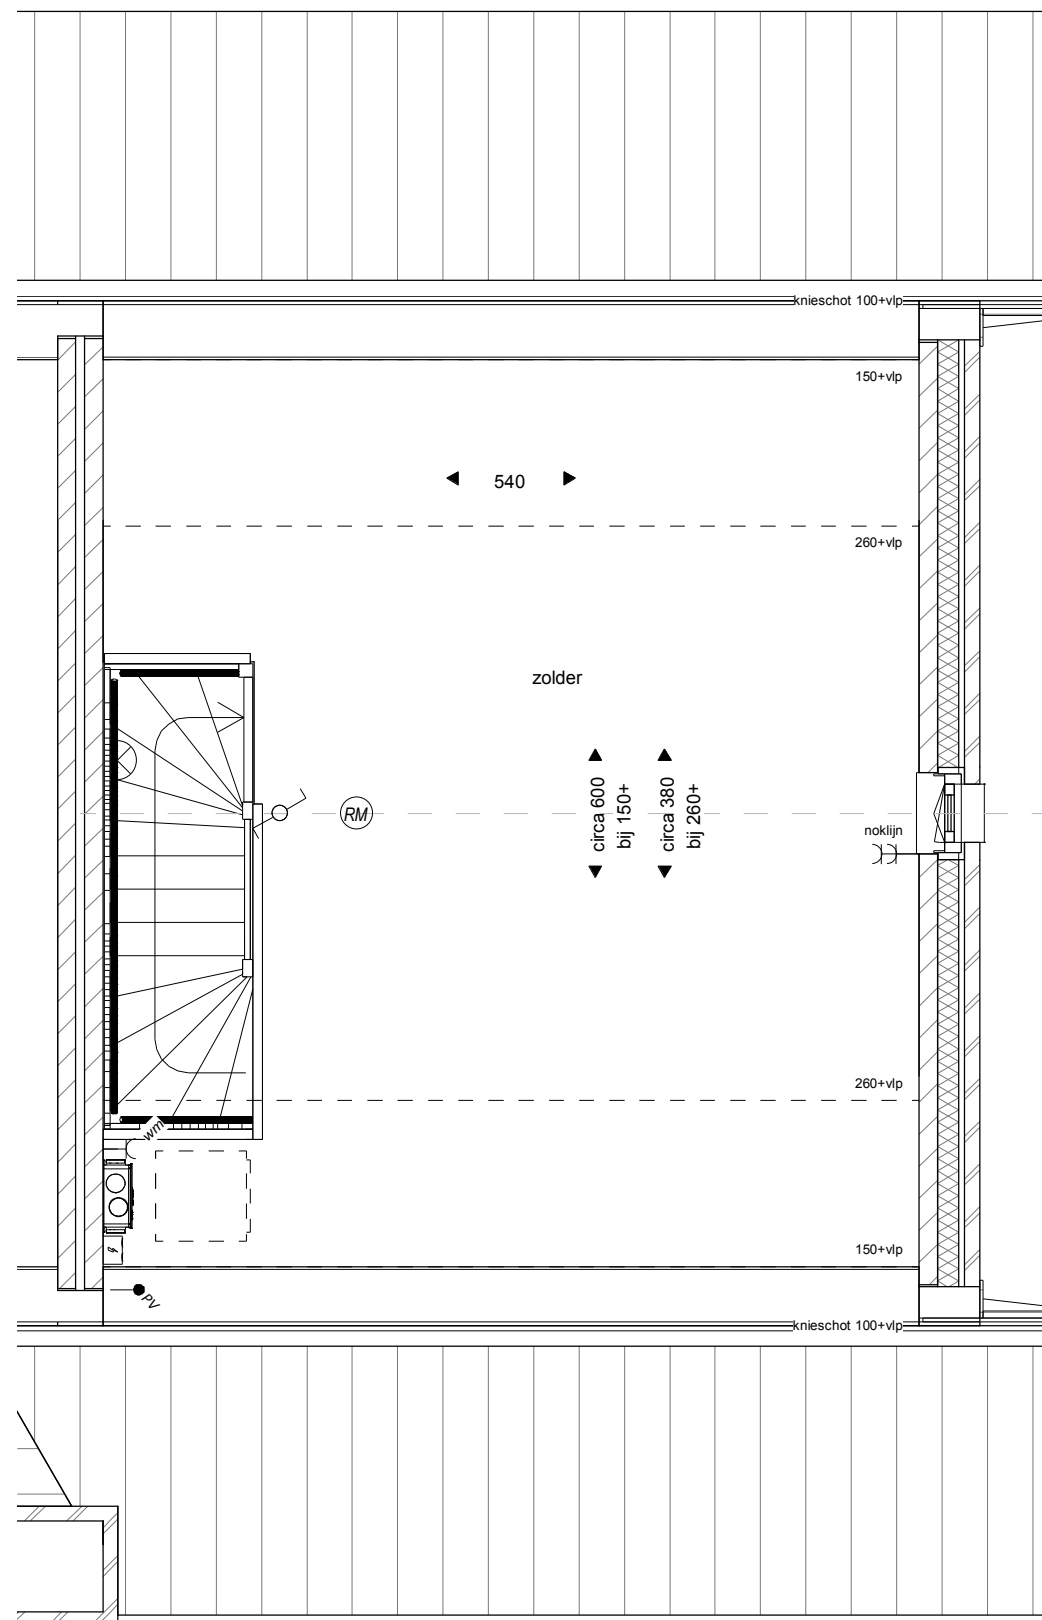

Tweede verdieping


bouwnr 13

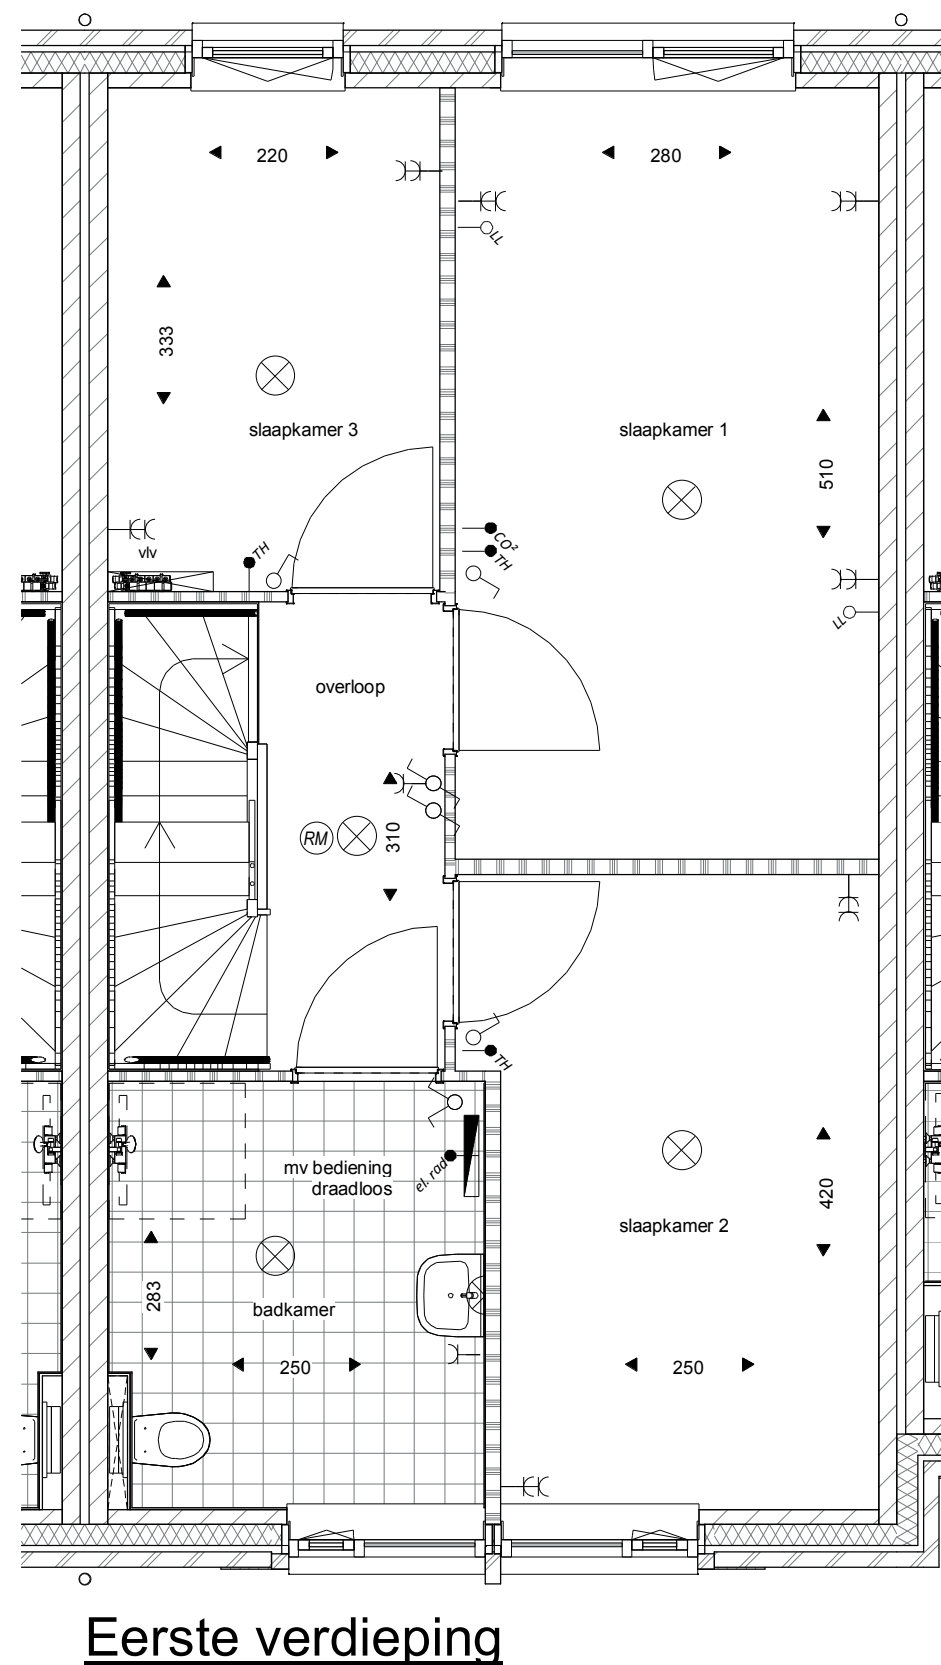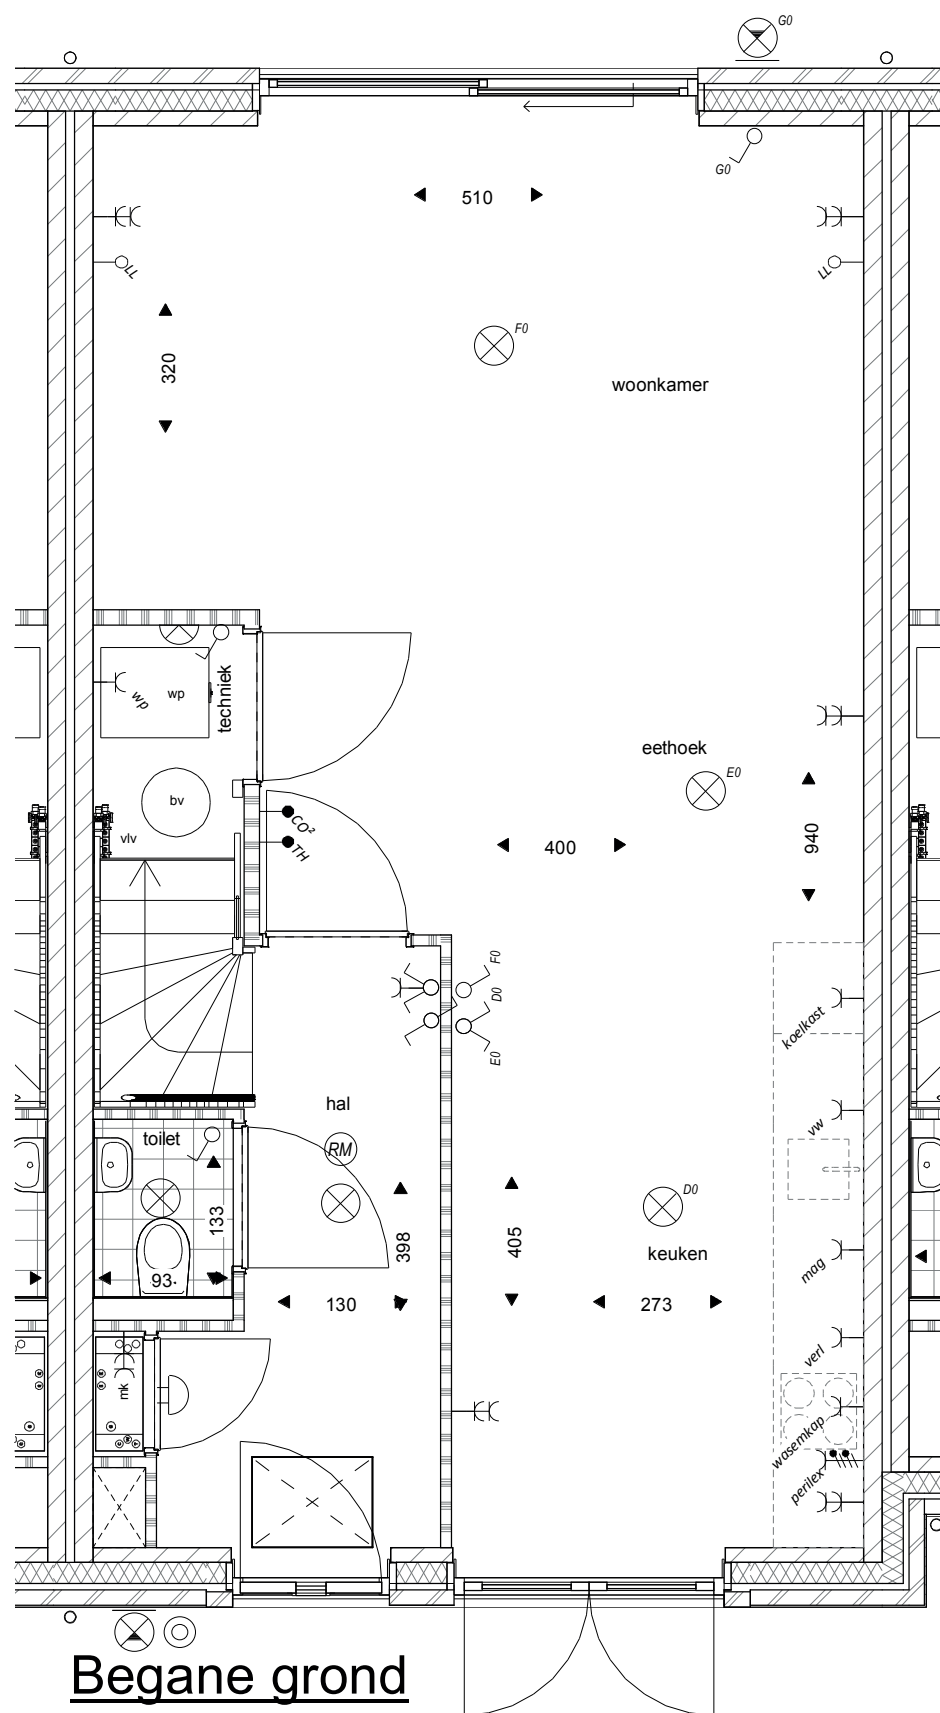

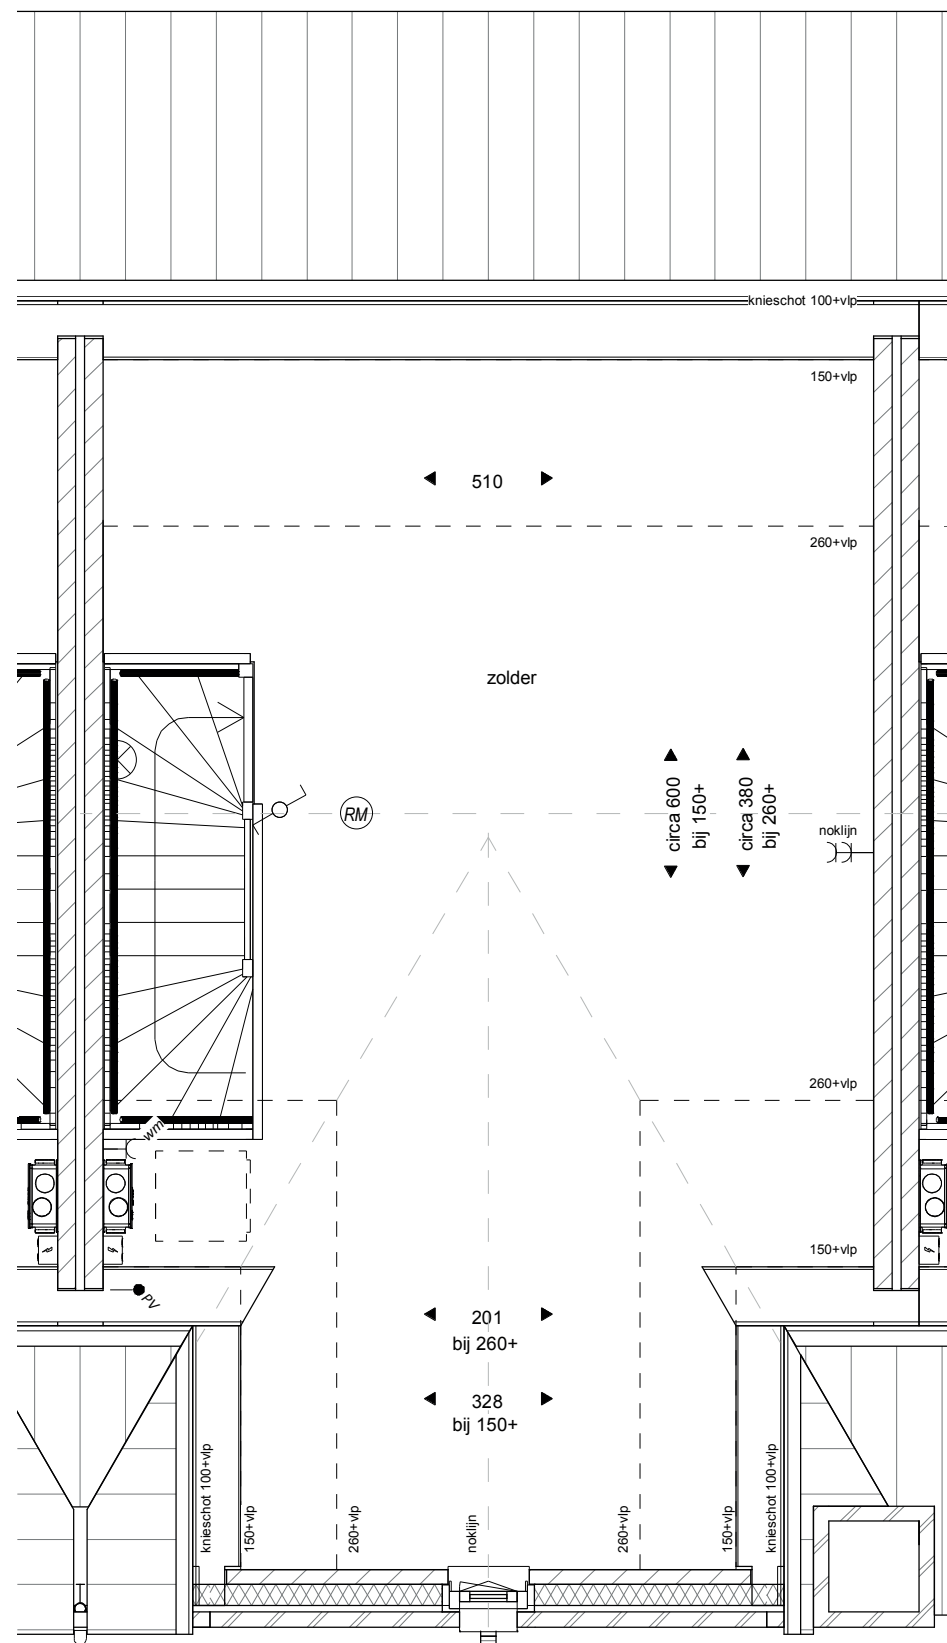


Tweede verdieping


bouwnr 14

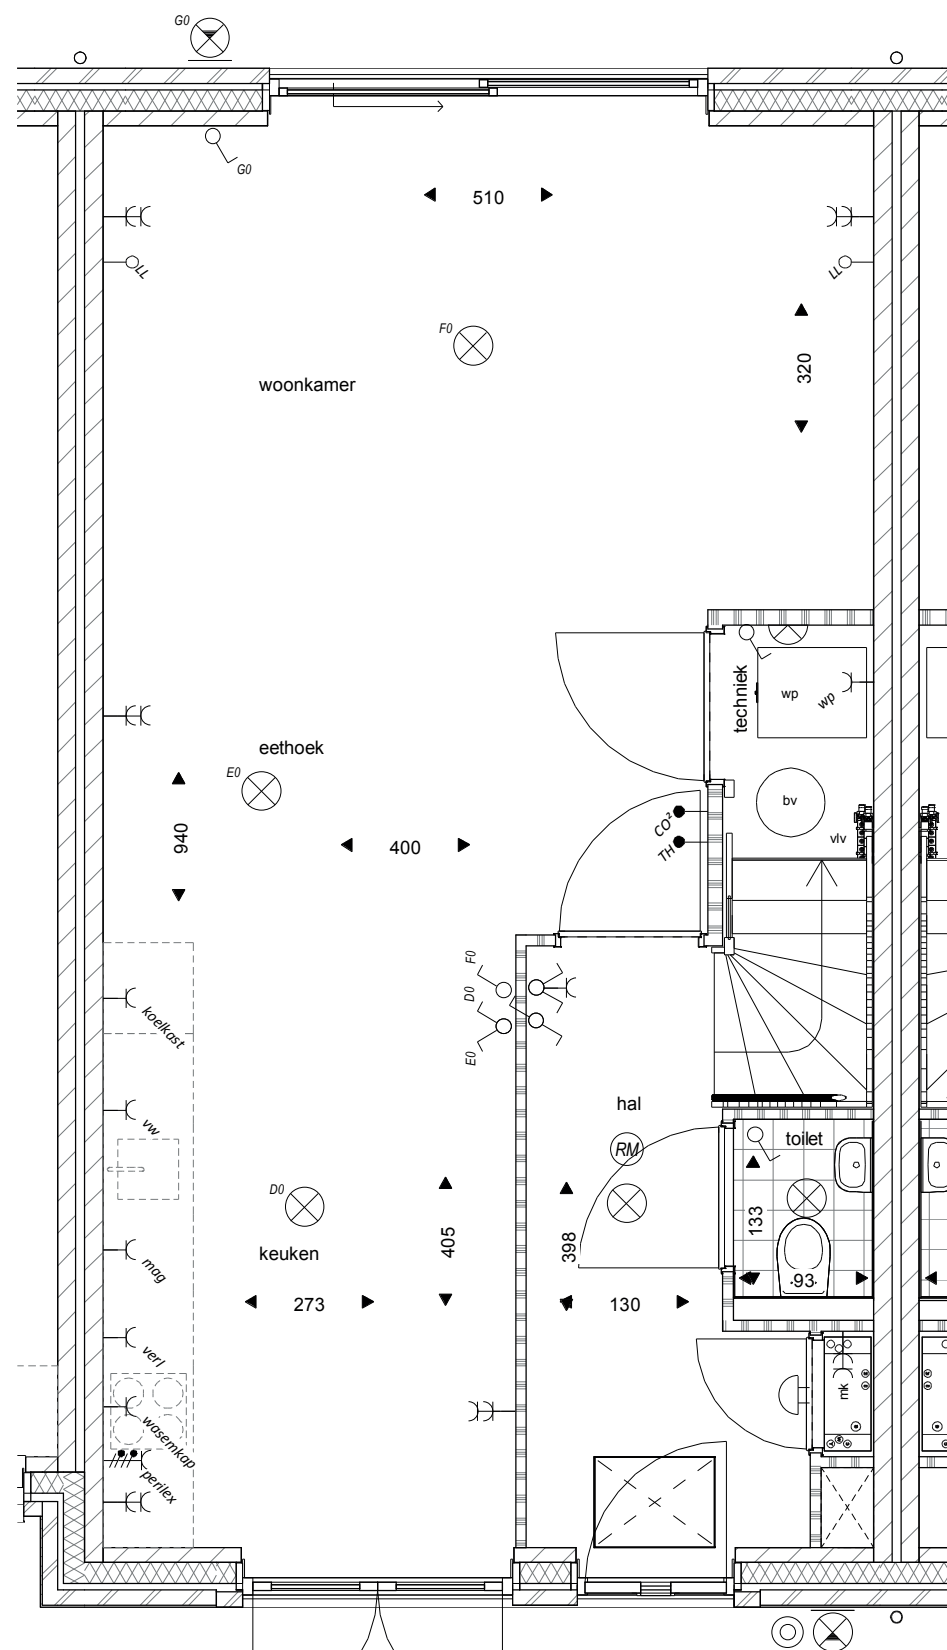


Begane grond
bouwnr 15

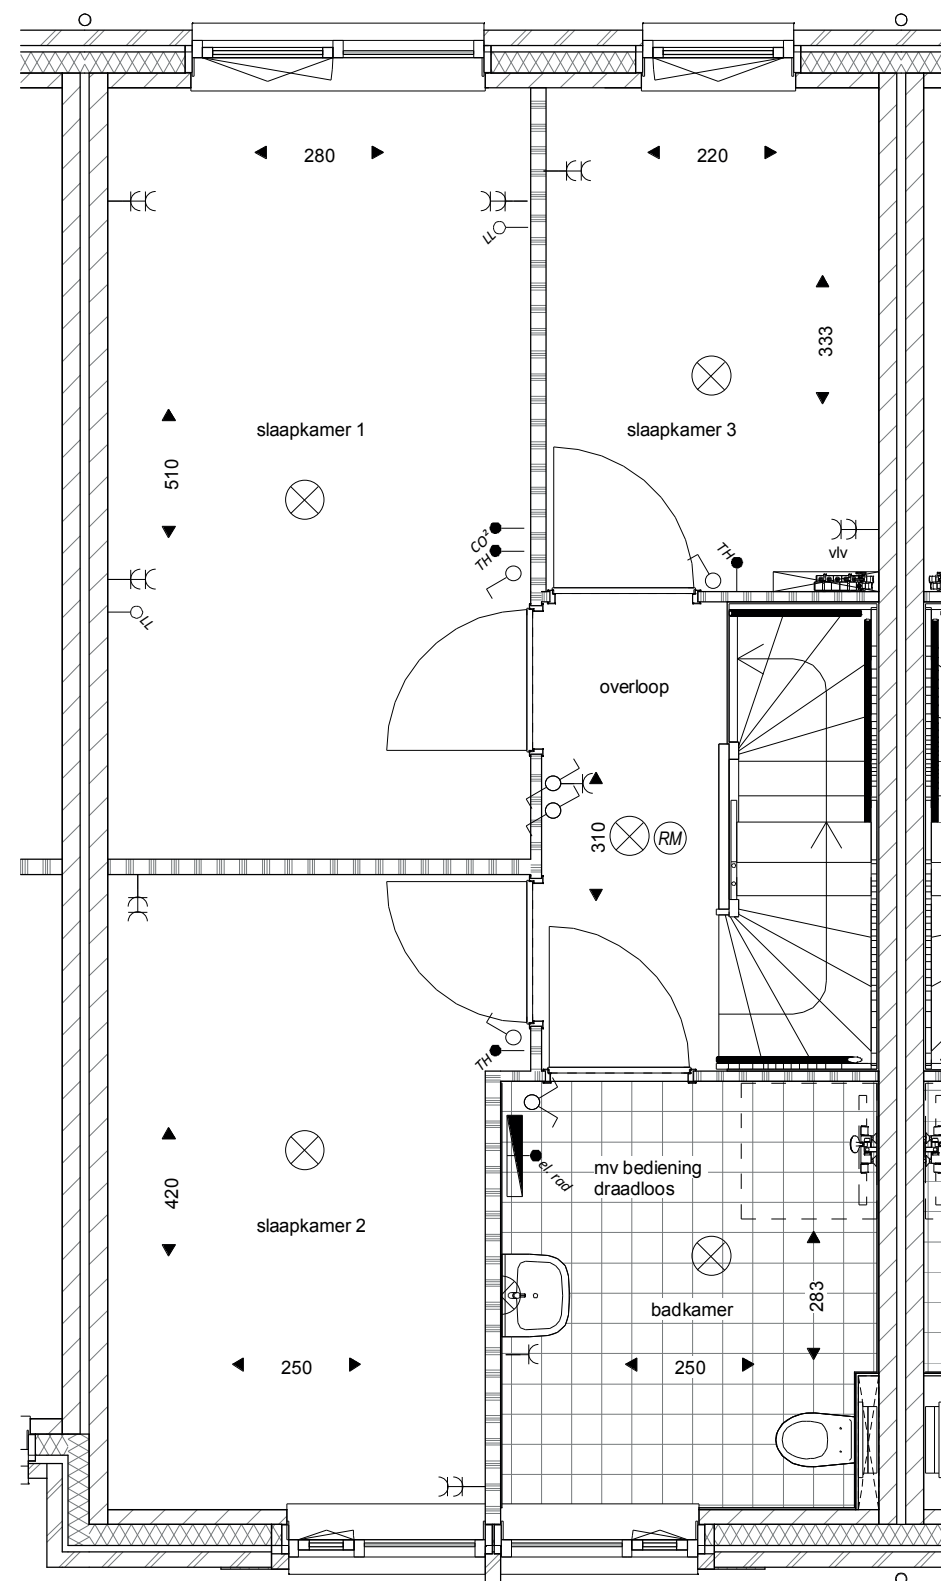

Eerste verdieping
bouwnr 15

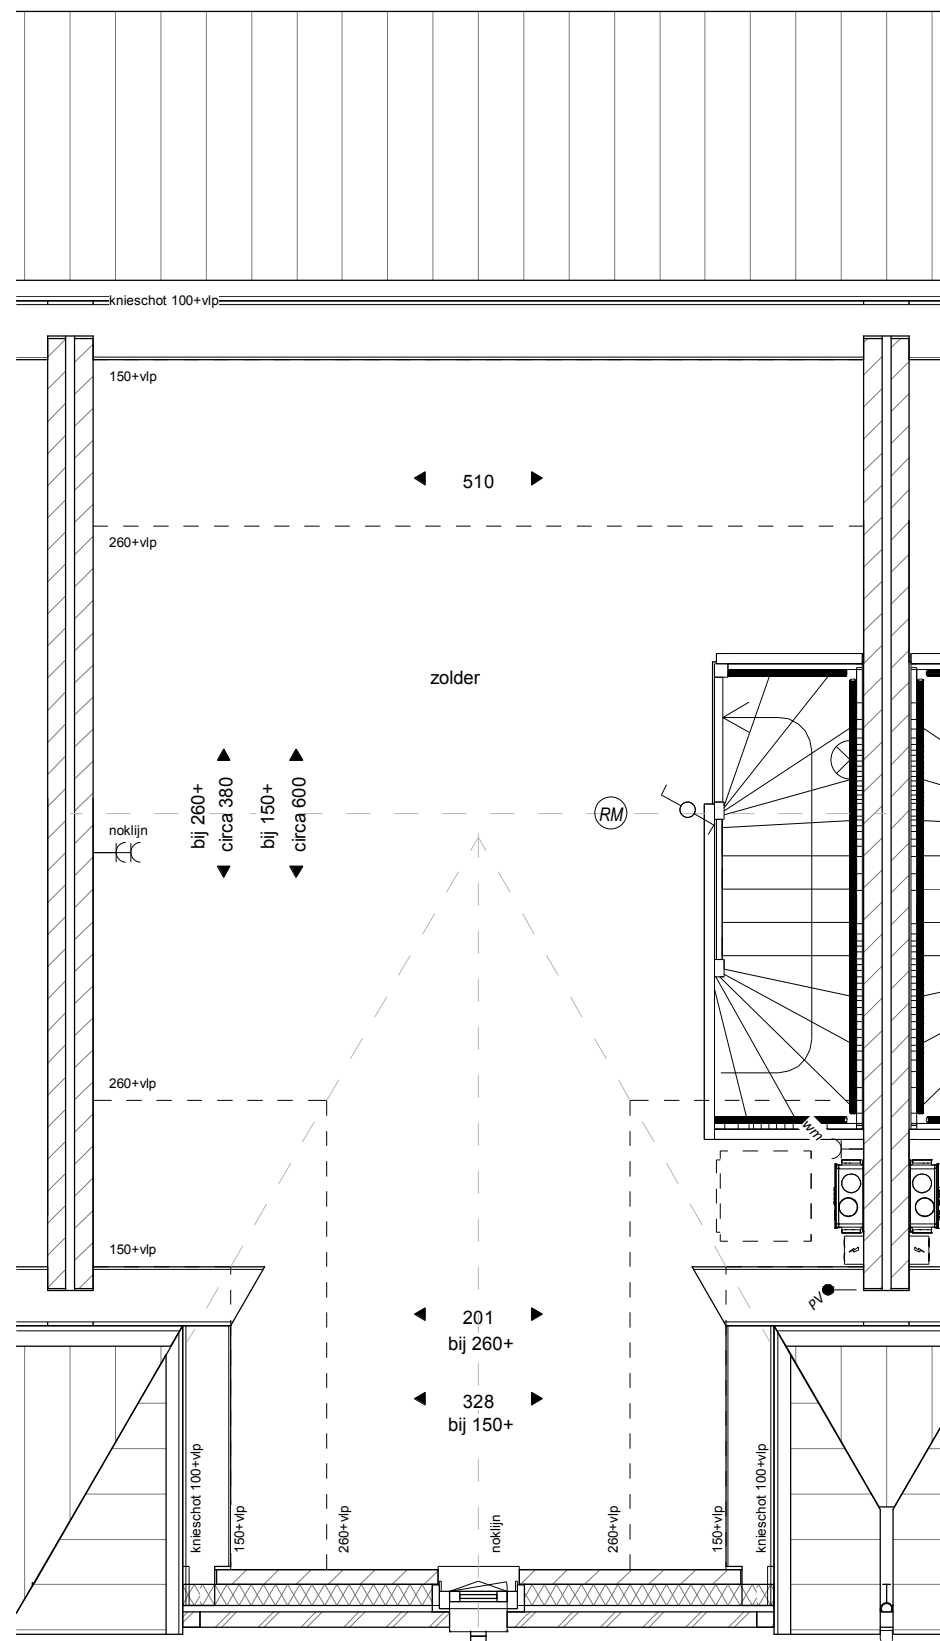


Tweede verdieping
bouwnr 15

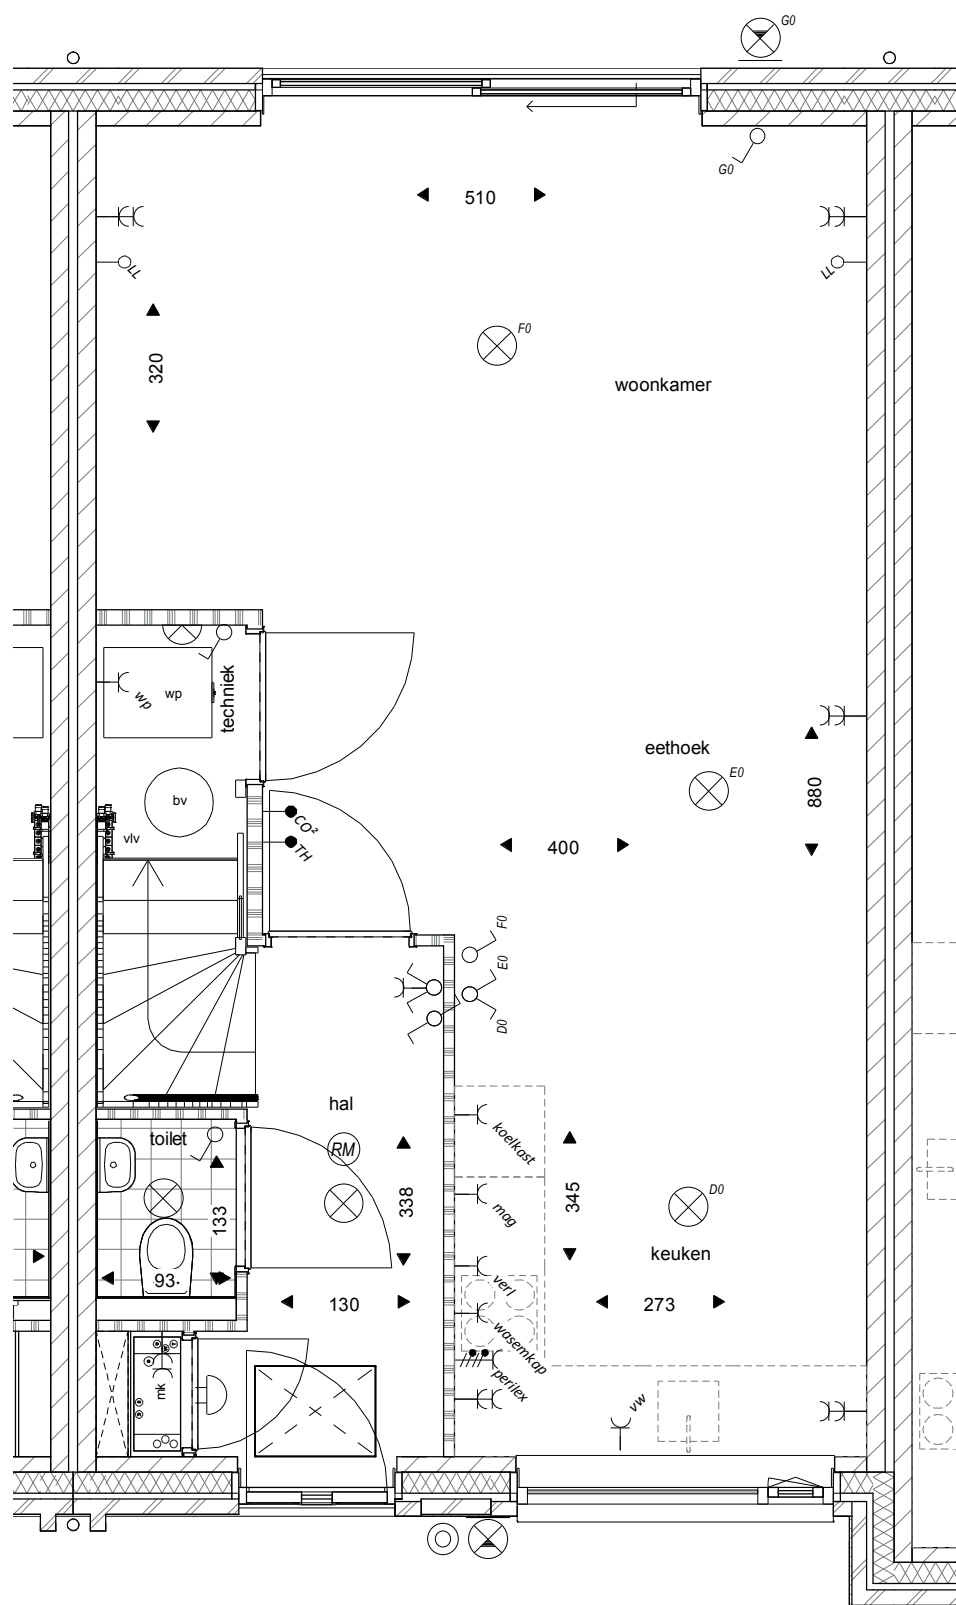


Begane grond

bouwnr 16

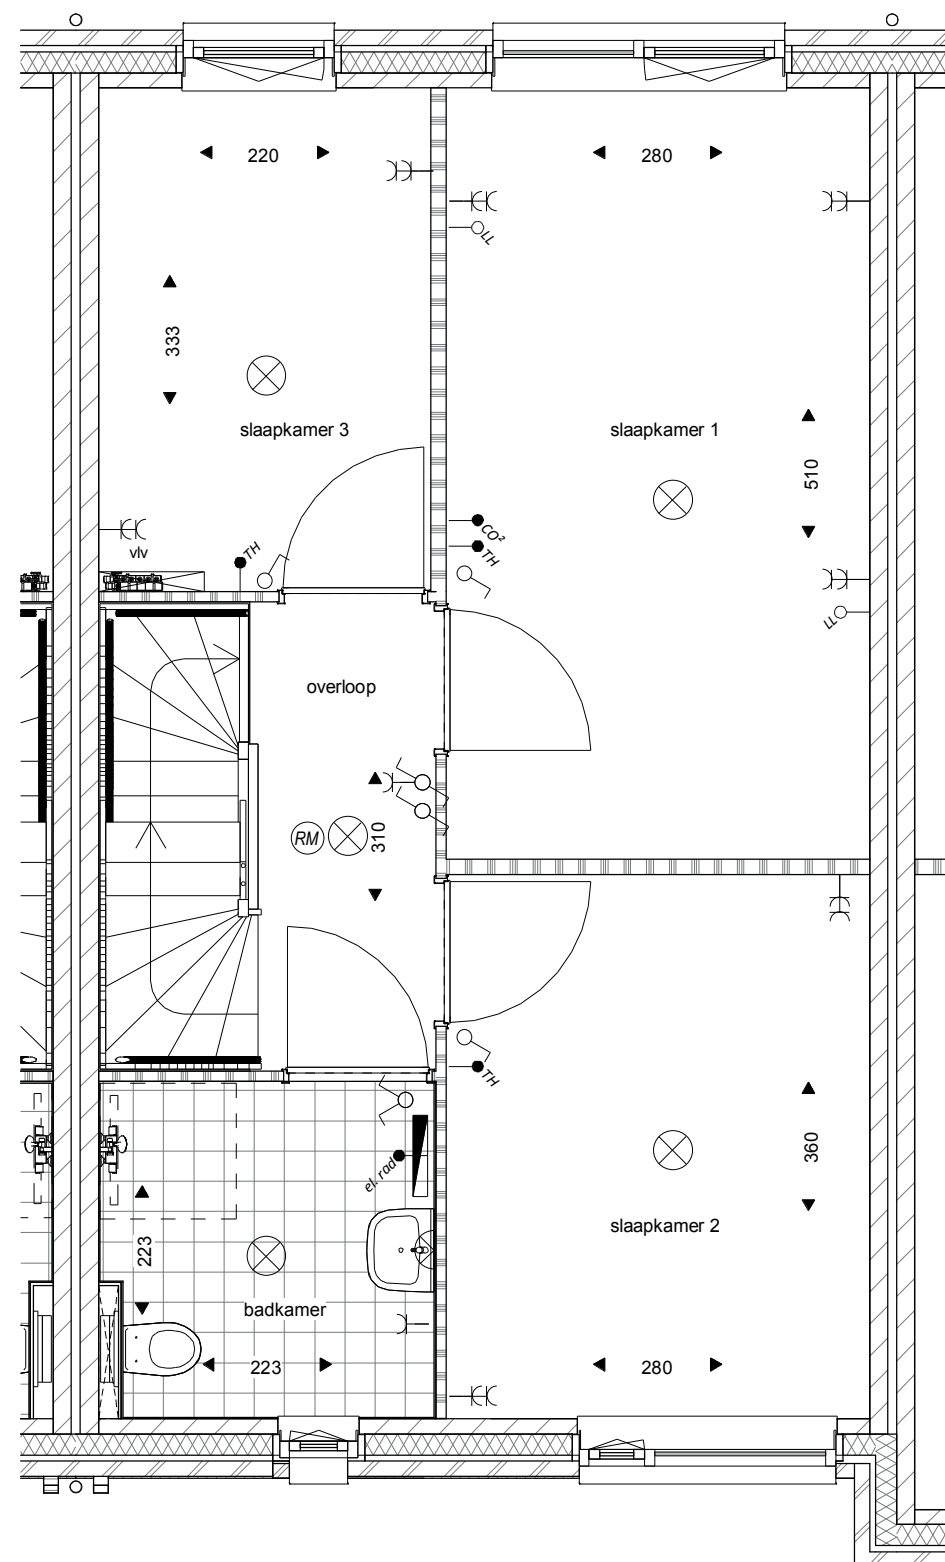


Eerste verdieping

bouwnr 16

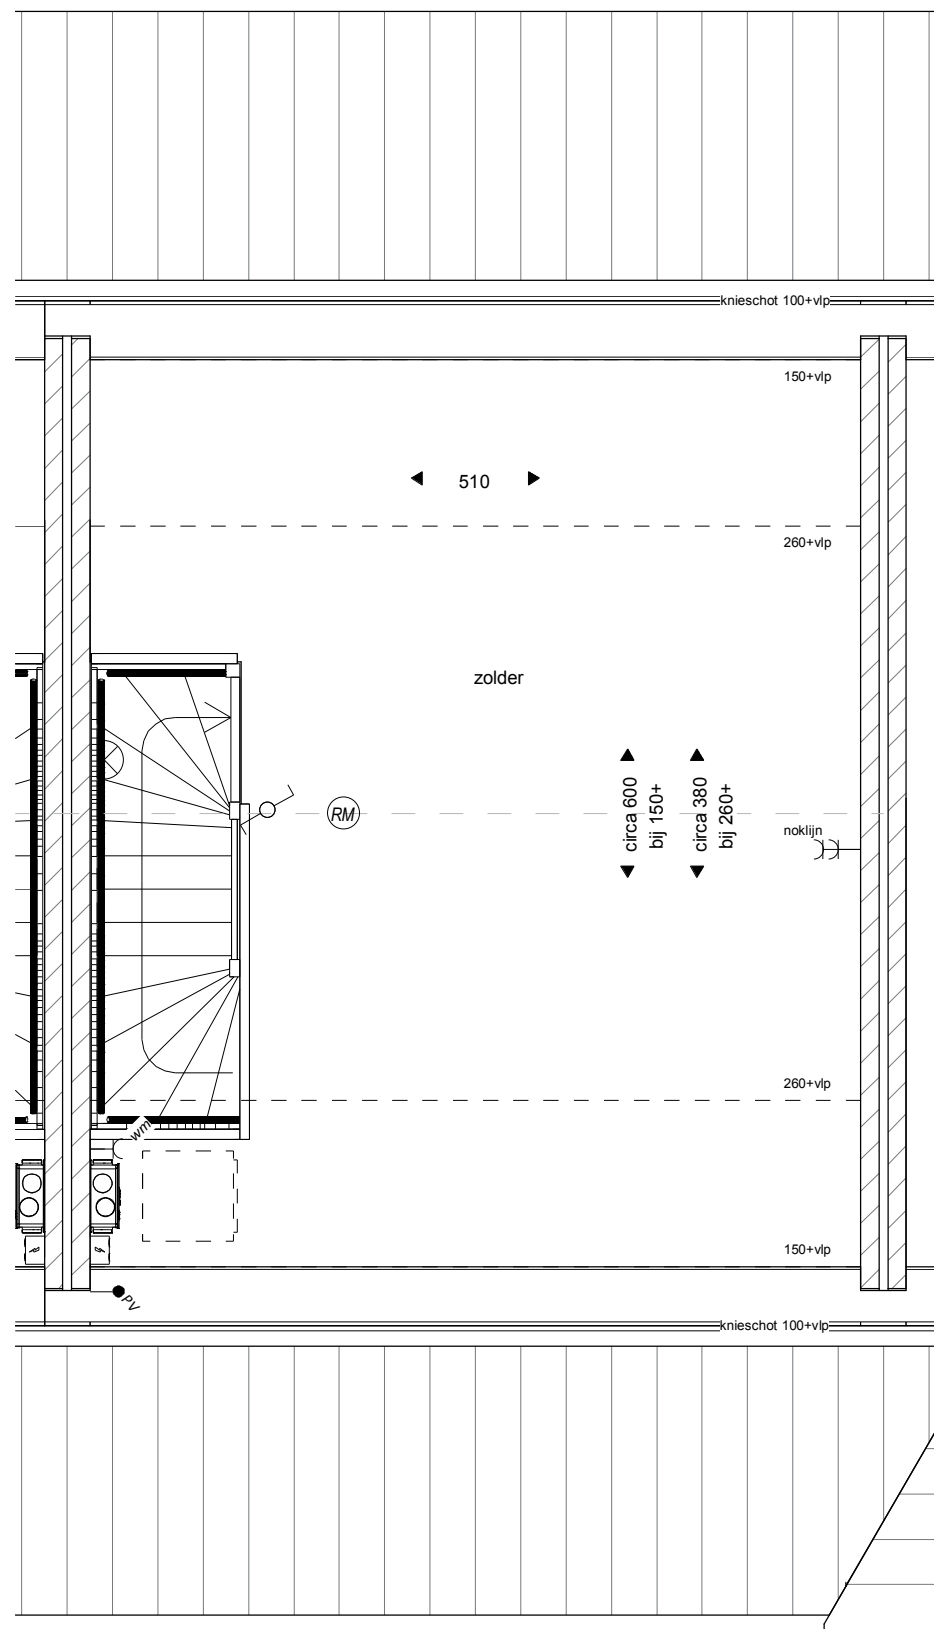

Tweede verdieping

bouwnr 16

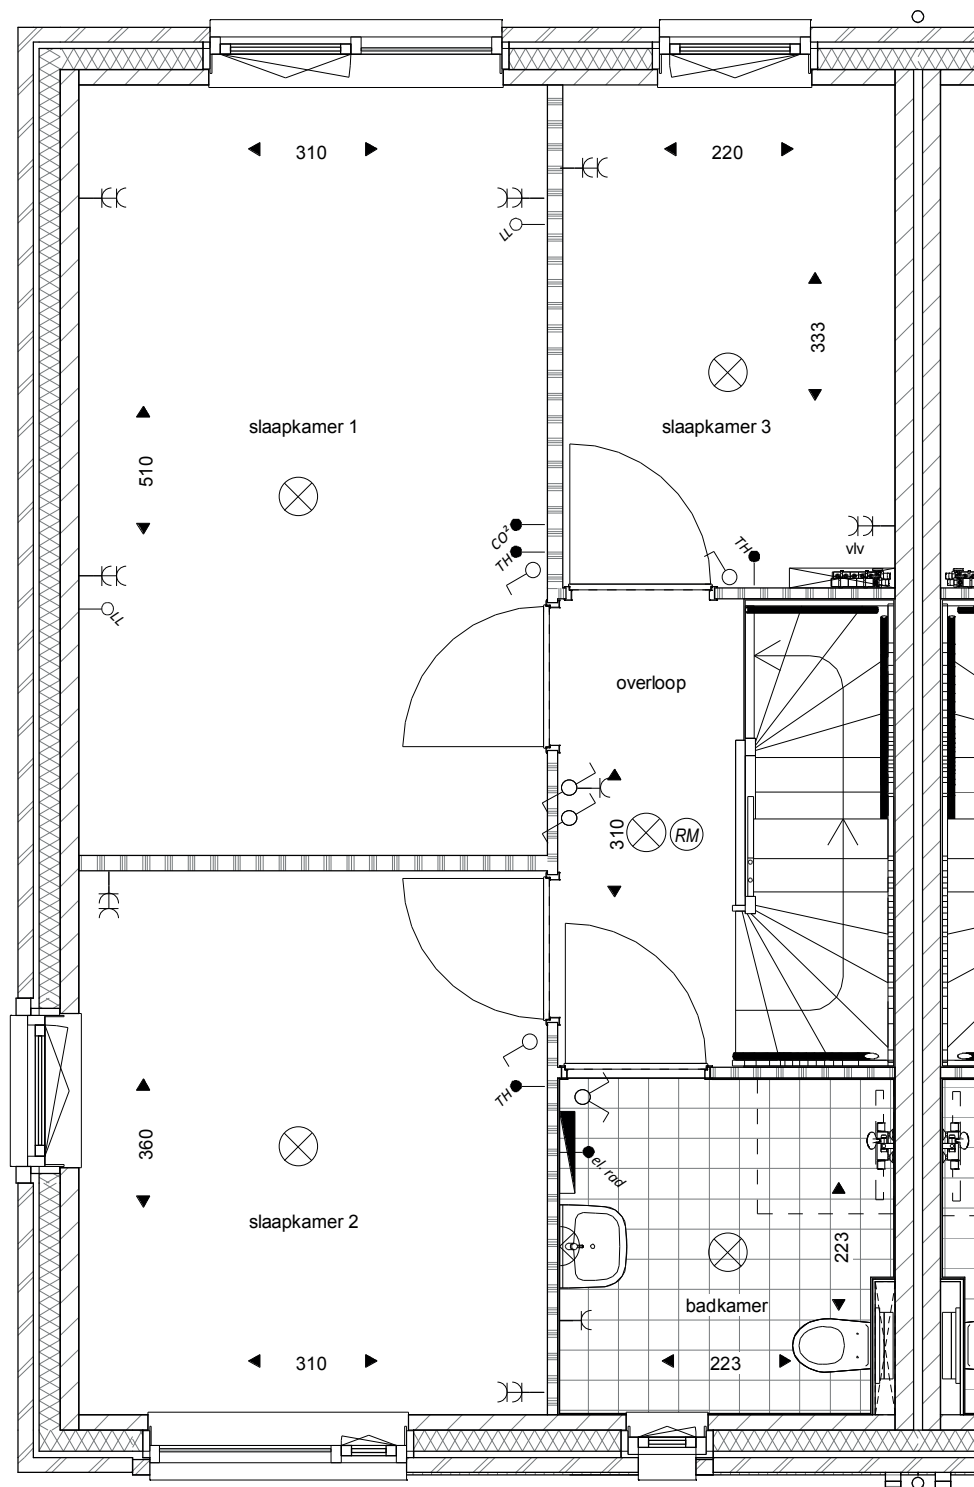

Eerste verdieping


bouwnr 17

het
Veen
Hattem

Blok 10 - bouwnr 17

Schaal 1:50

9 oktober 2020

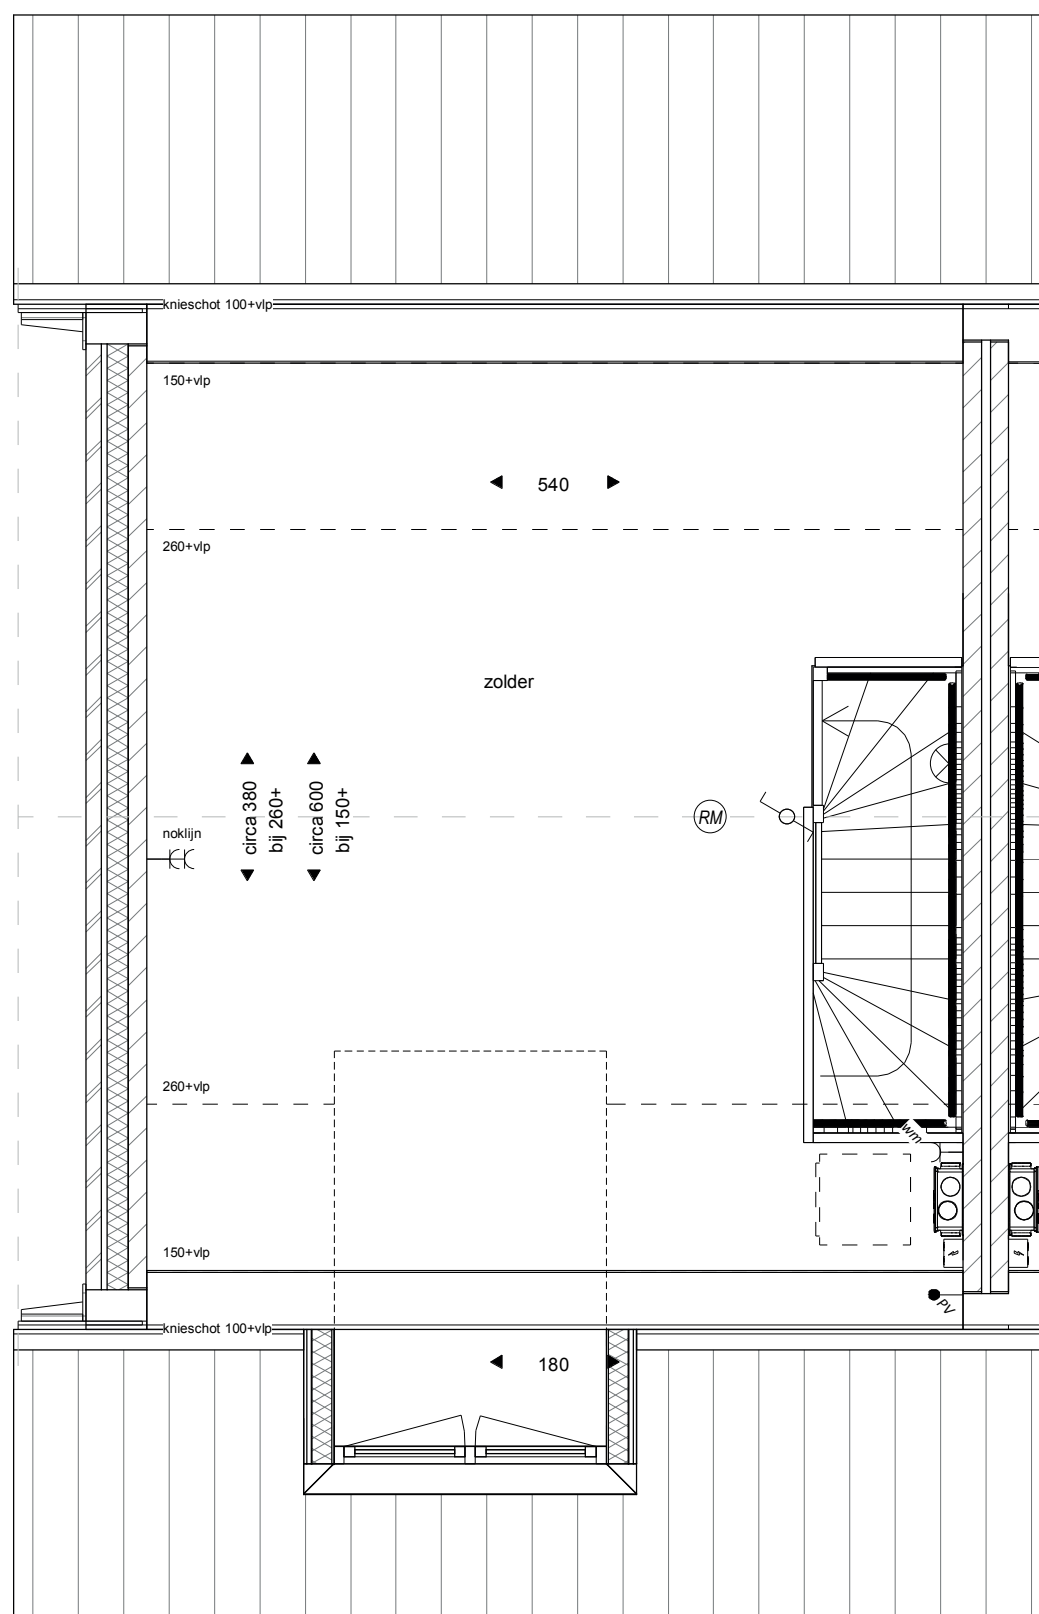

Tweede verdieping

bouwnr 17