

Renvooi Installaties

	Enkelpolige schakelaar
	Serieschakelaar
	Wisselschakelaar
	Plafondlichtpunt
	Wandlichtpunt
	Wandlichtpunt buiten
	Beldrukker
	Belinstallatie
	Rookmelder doorgekoppeld, uitgevoerd overeenkomstig volgens NEN 2555
	Enkele wandcontactdoos
	Dubbele wandcontactdoos
	CO ² ruimtesensor
	Thermostaat
	Elektrische radiator
	Voeding PV omvormer
	Loze leiding
	Matrand
	Draai/kiepraam
	Vloerverwarming verdeler
	Warmtepomp installatie
	Warmtepomp buitenunit
	Constructieve kolom

het
Veen
Hattem

Blok 12 - bouwnr 26 t/m 30

11 januari 2022



26


27

28

29

30

Voorgevel

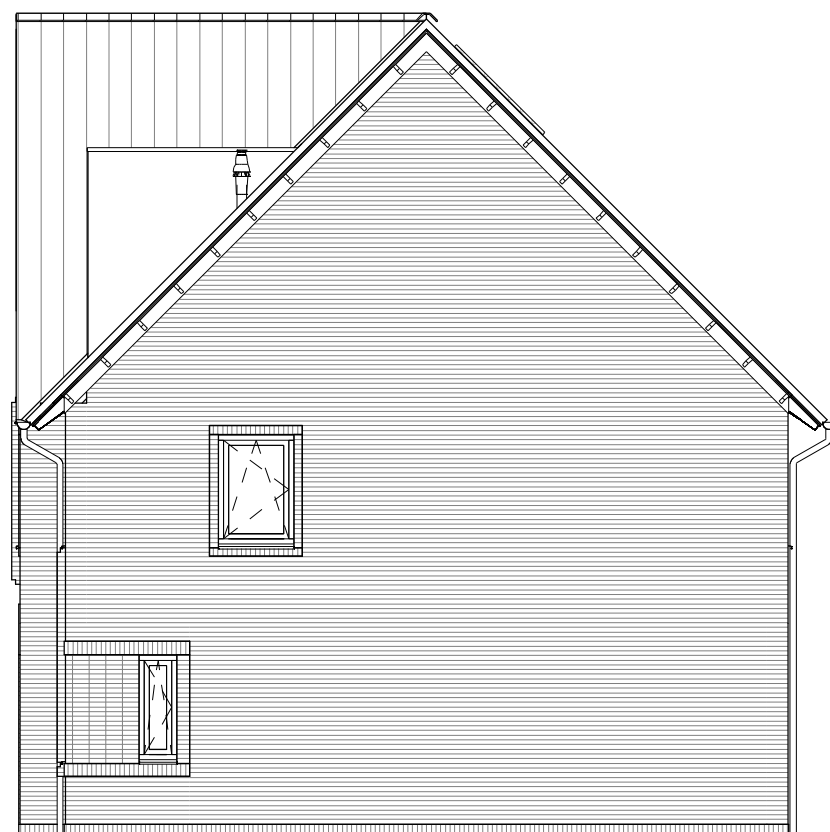

30

Rechtergevel

het
Veen
Hattem

Blok 12 - bouwnr 26 t/m 30

11 januari 2022

schaal 1:100

PV panelen aantal en
positie indicatief



Achtergevel



Linkergevel

het
Veen
Hattem


Blok 12 - bouwnr 26 t/m 30

11 januari 2022

schaal 1:100



Doorsnede B

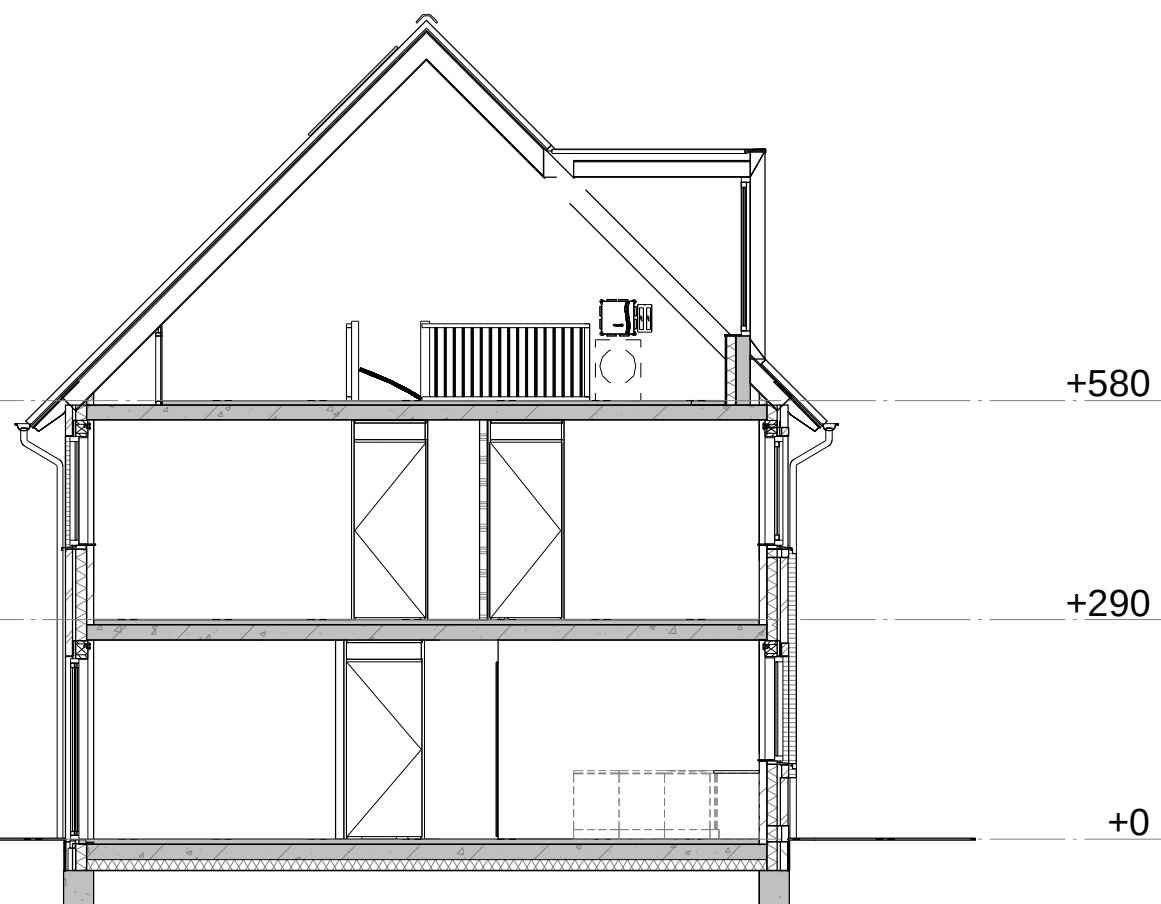


Doorsnede A

het
Veen
Hattem

Blok 12 - bouwnr 26 t/m 30


11 januari 2022

schaal 1:100

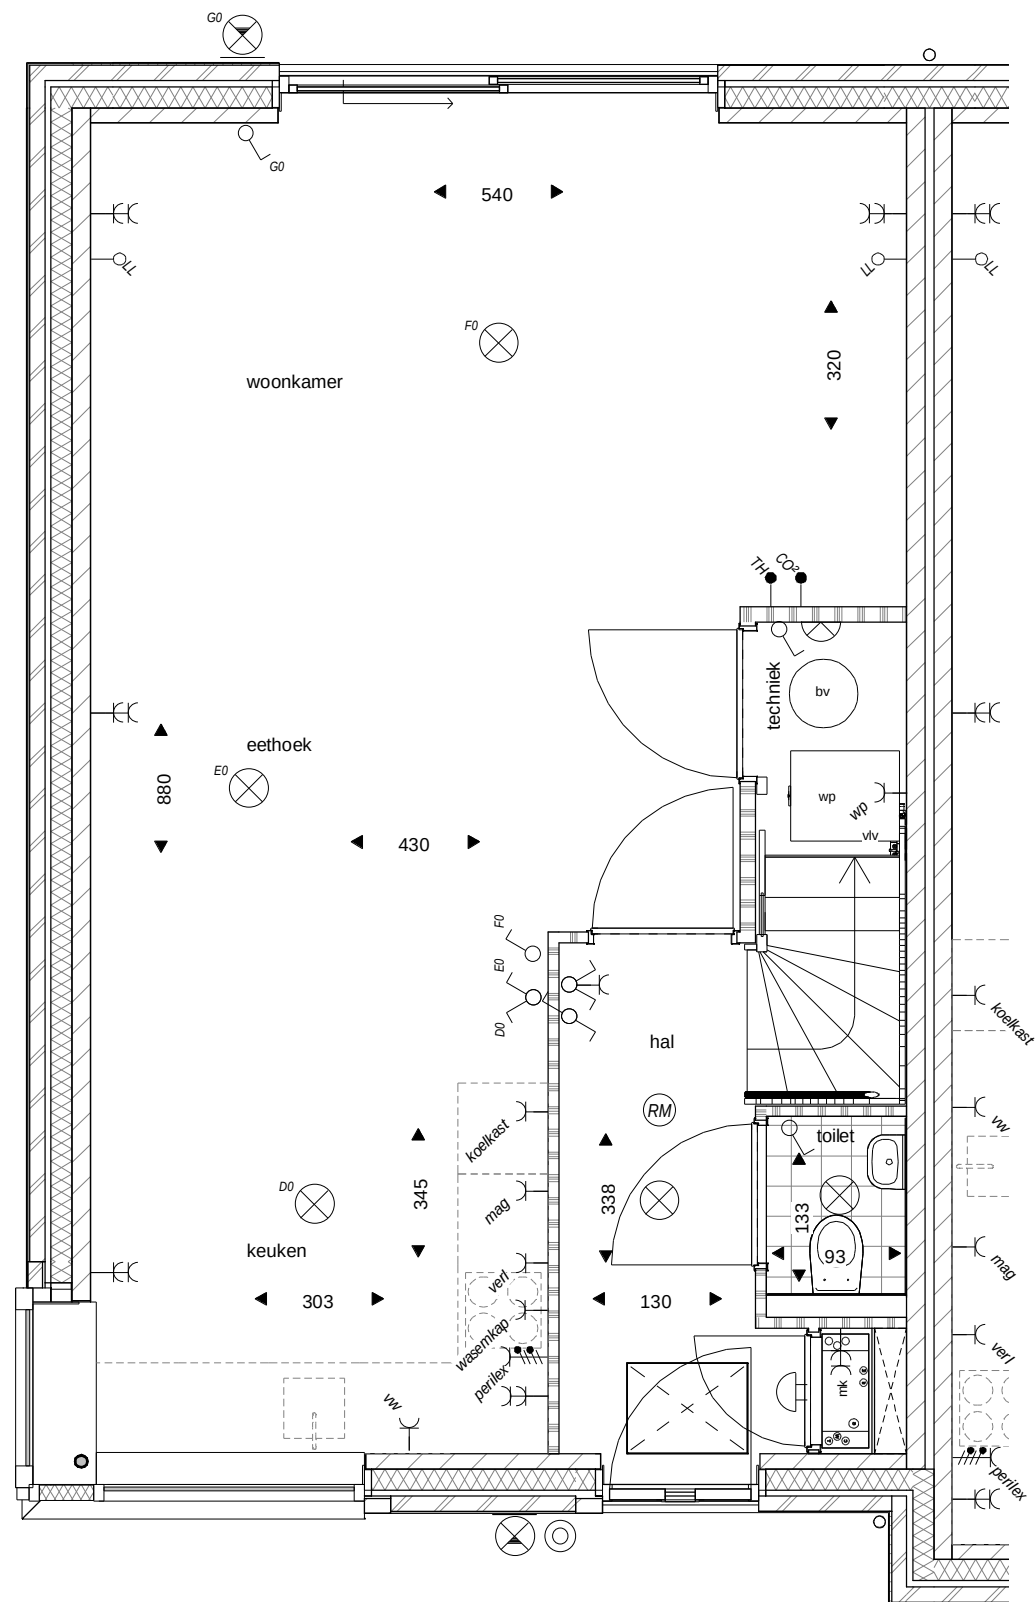

Begane grond

bouwnr 26

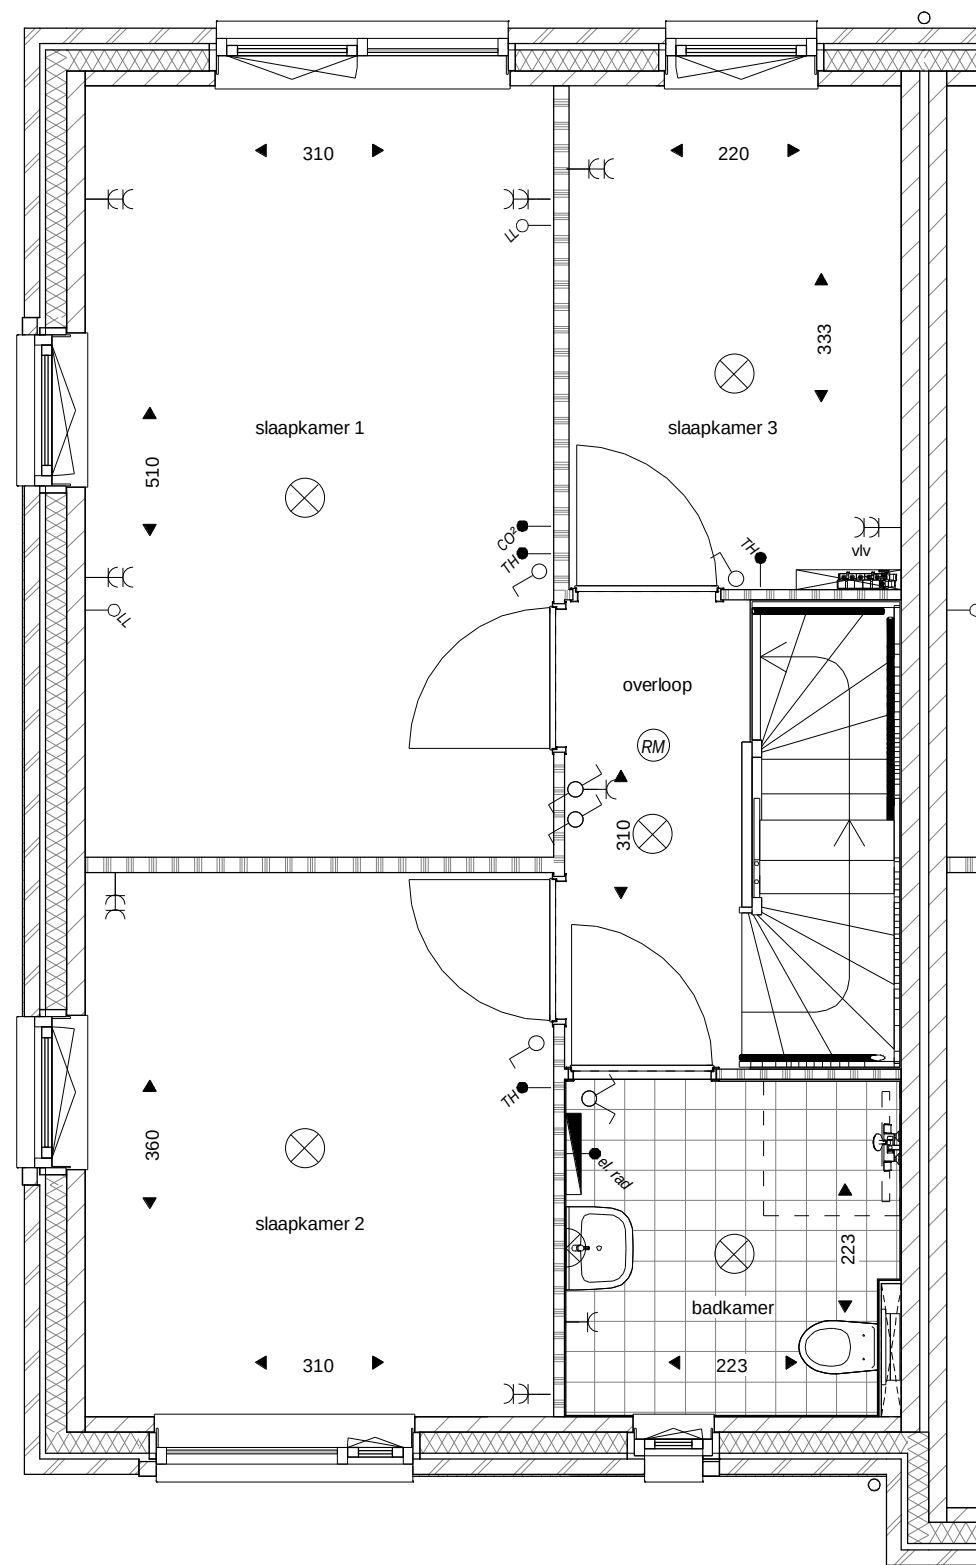

Eerste verdieping


bouwnr 26

het
Veen
Hattem

Blok 12 - bouwnr 26

11 januari 2022

schaal 1:50

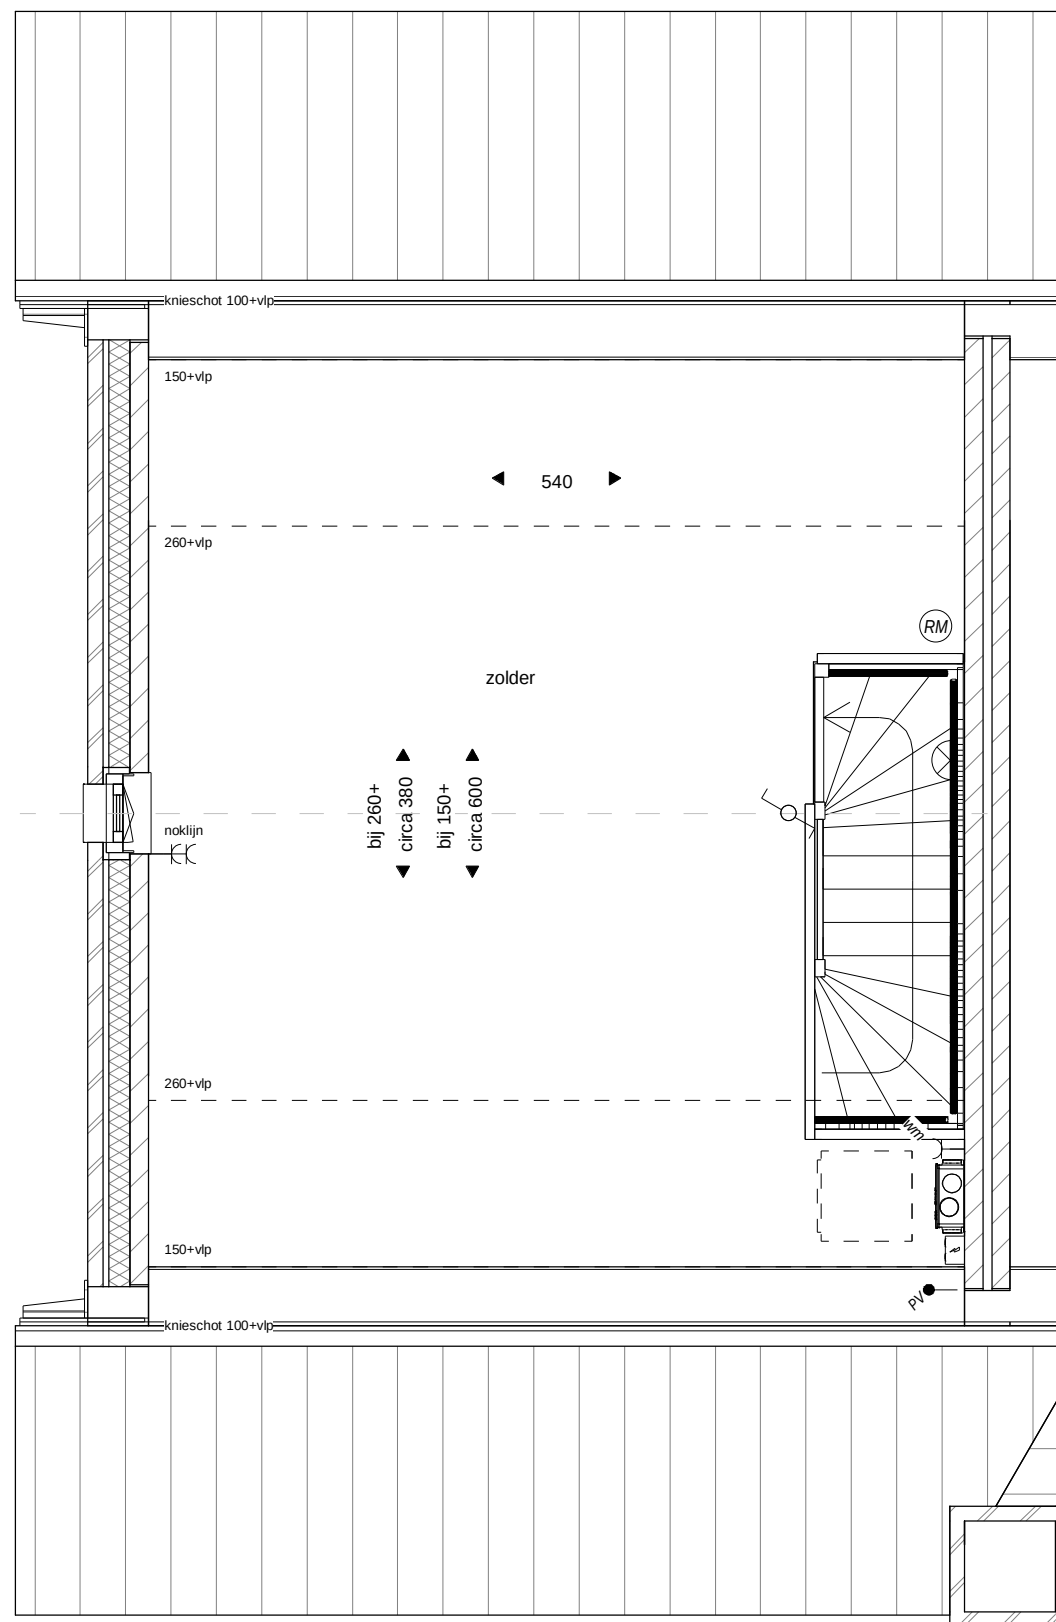

Tweede verdieping


bouwnr 26

het
Veen
Hattem


Blok 12 - bouwnr 26

11 januari 2022

schaal 1:50

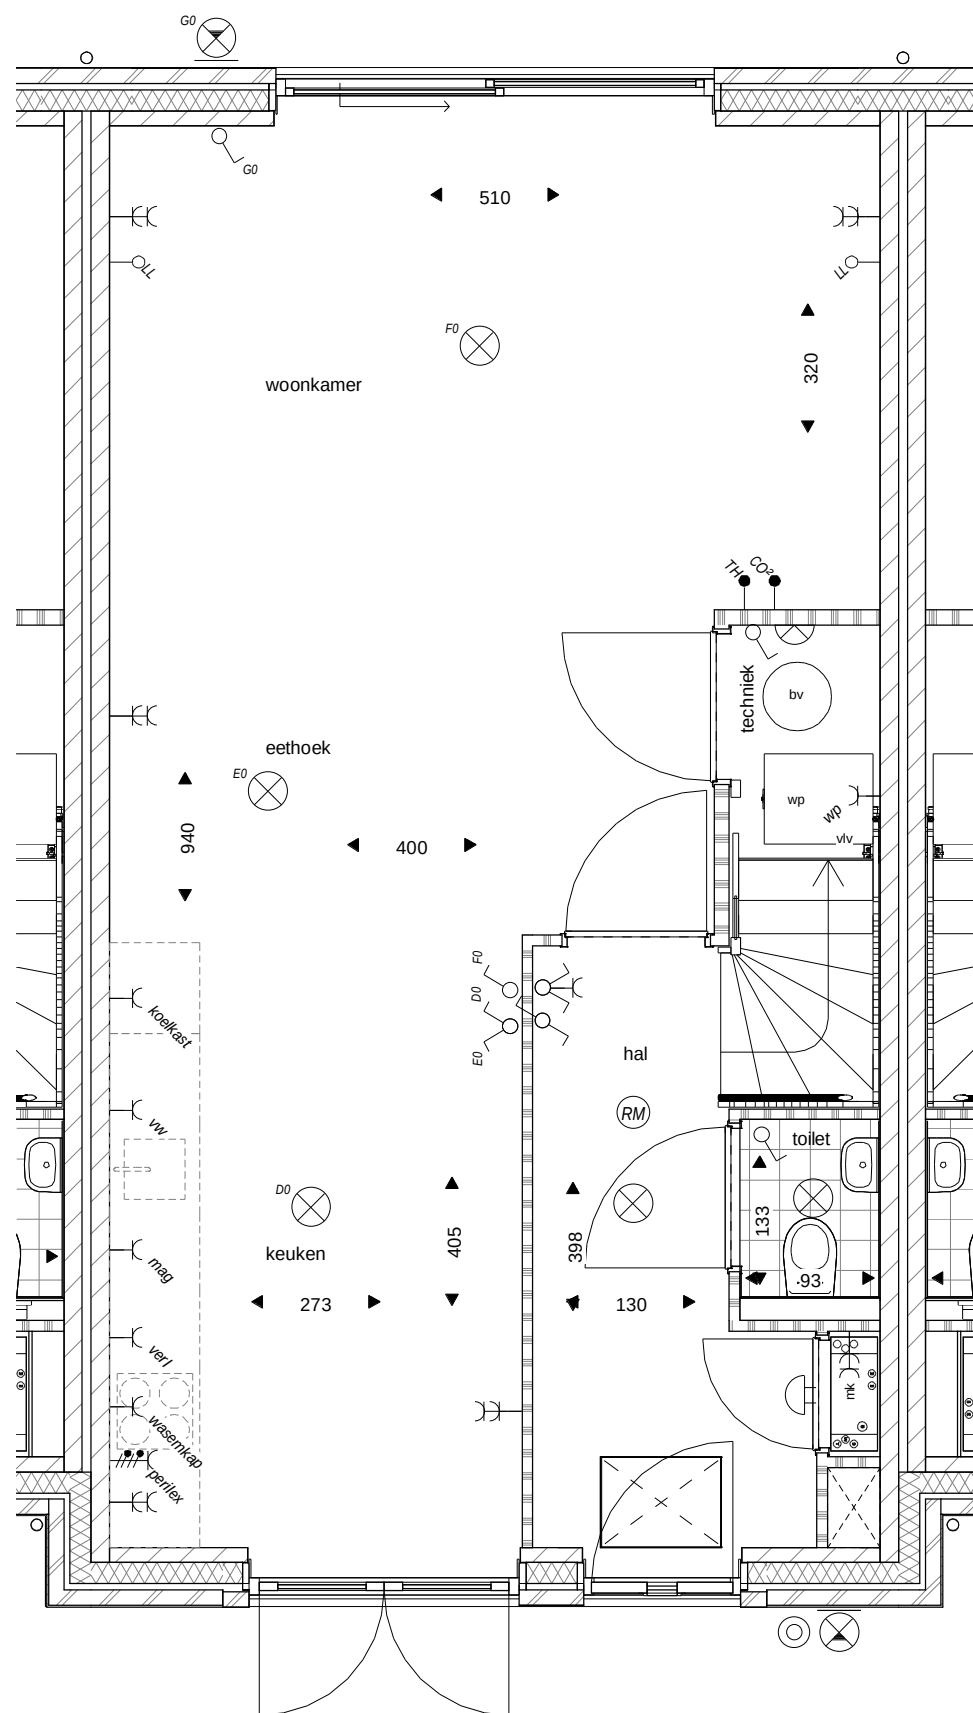

Begane grond
bouwnr 27

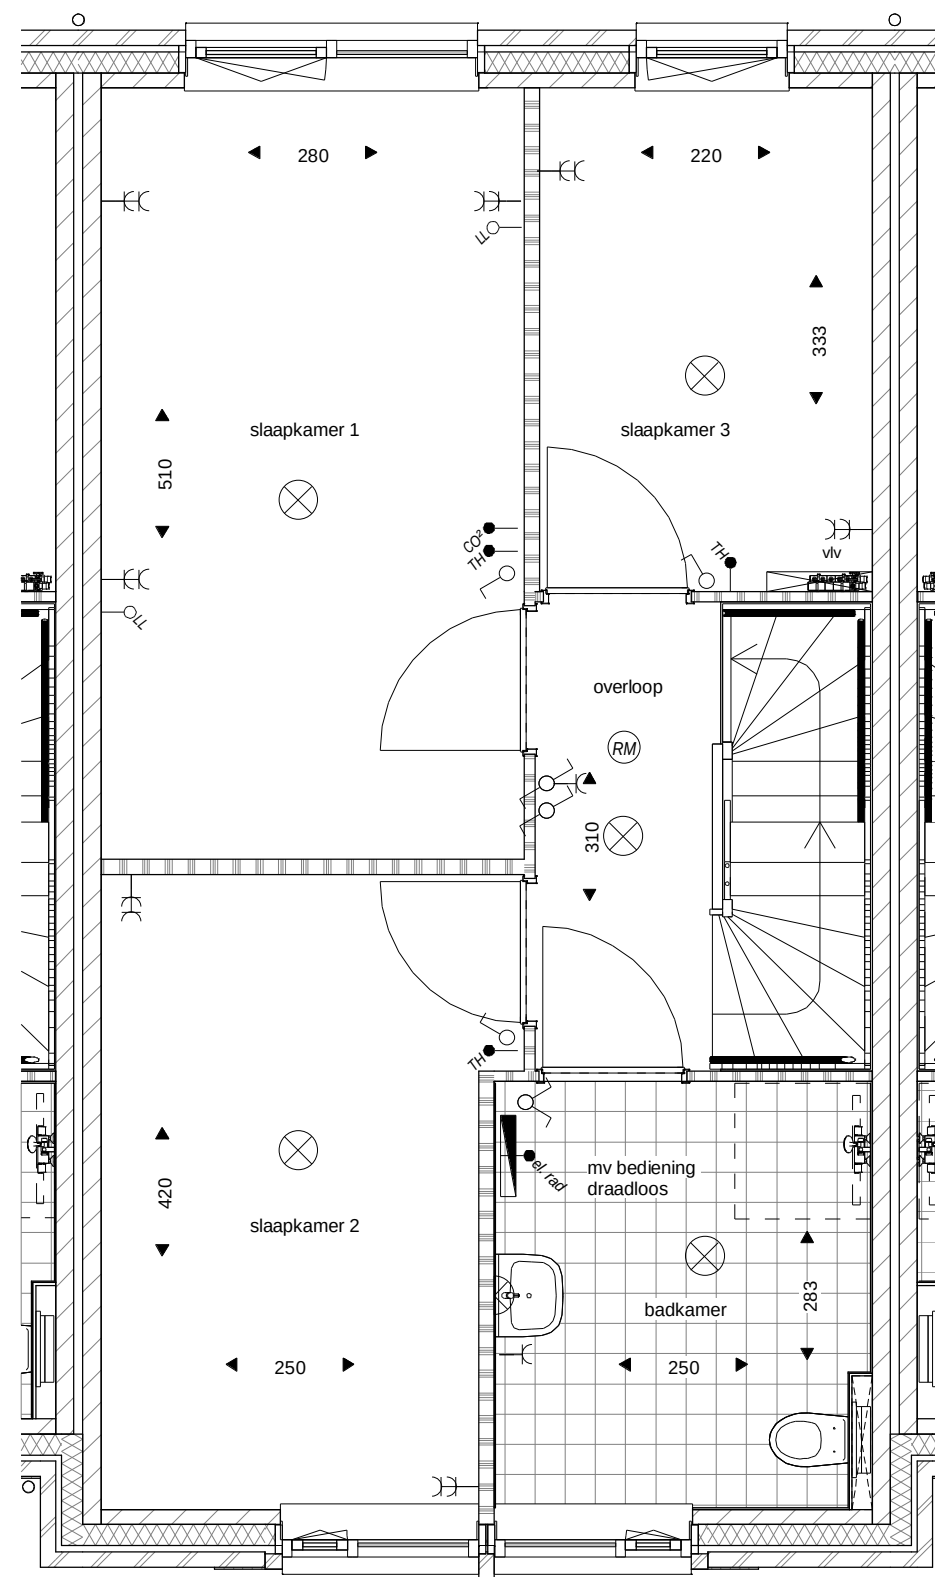


Eerste verdieping
bouwnr 27

het
Veen
Hattem

Blok 12 - bouwnr 27

11 januari 2022

schaal 1:50

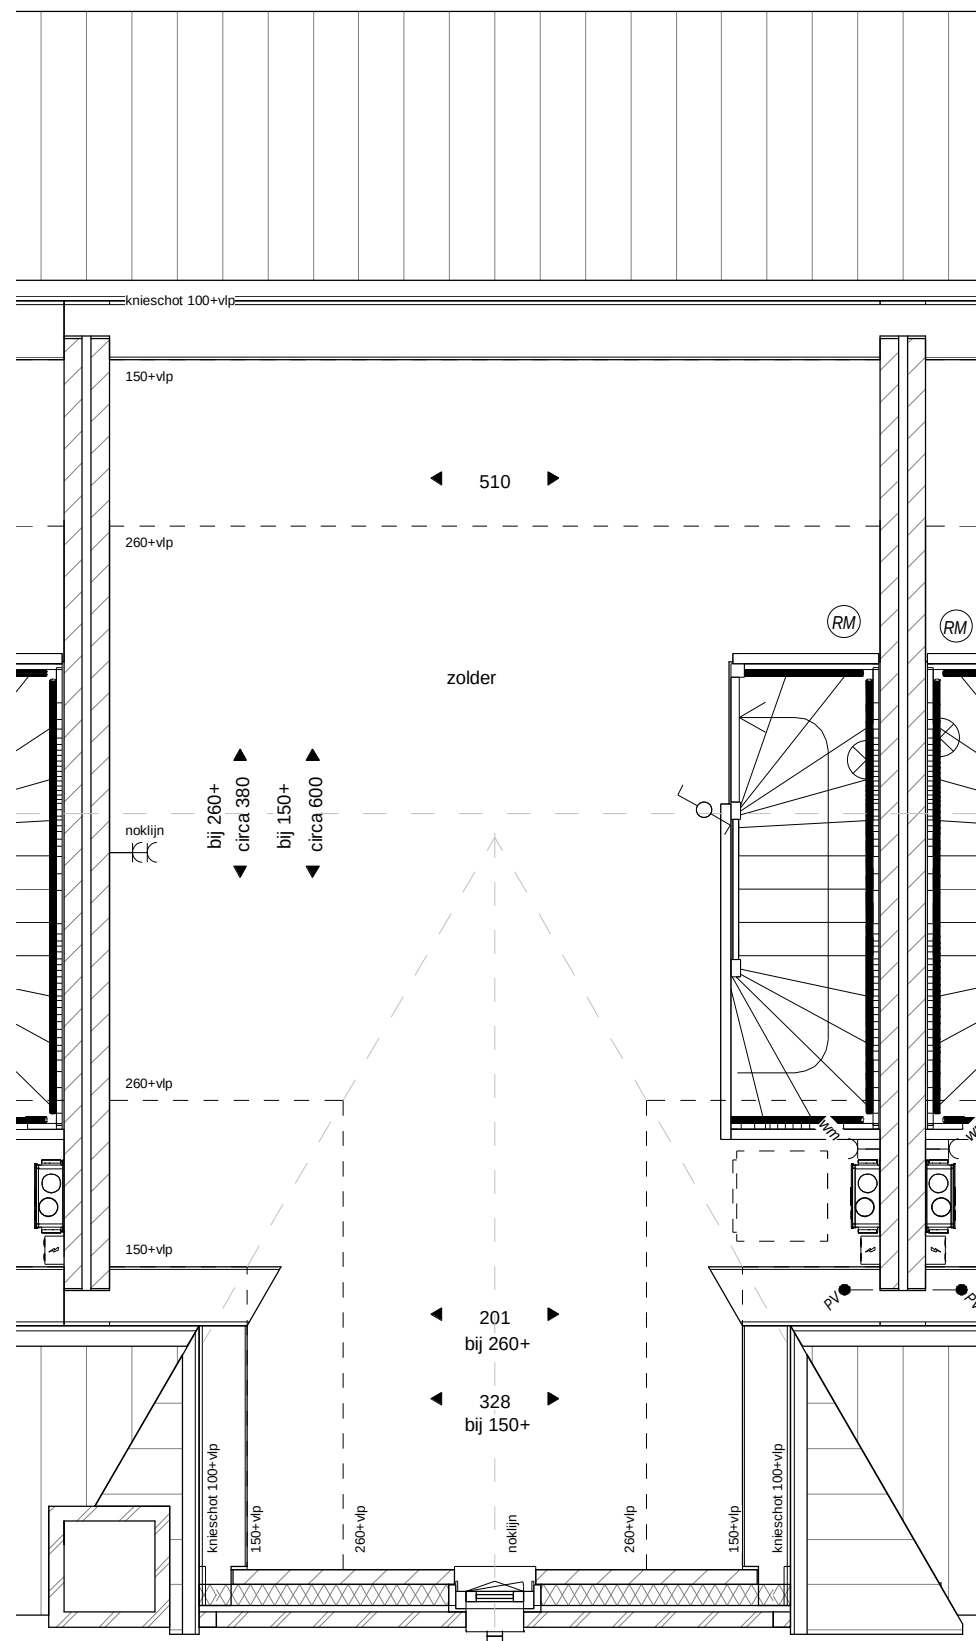


Tweede verdieping
bouwnr 27

het
Veen
Hattem

Blok 12 - bouwnr 27


11 januari 2022

schaal 1:50

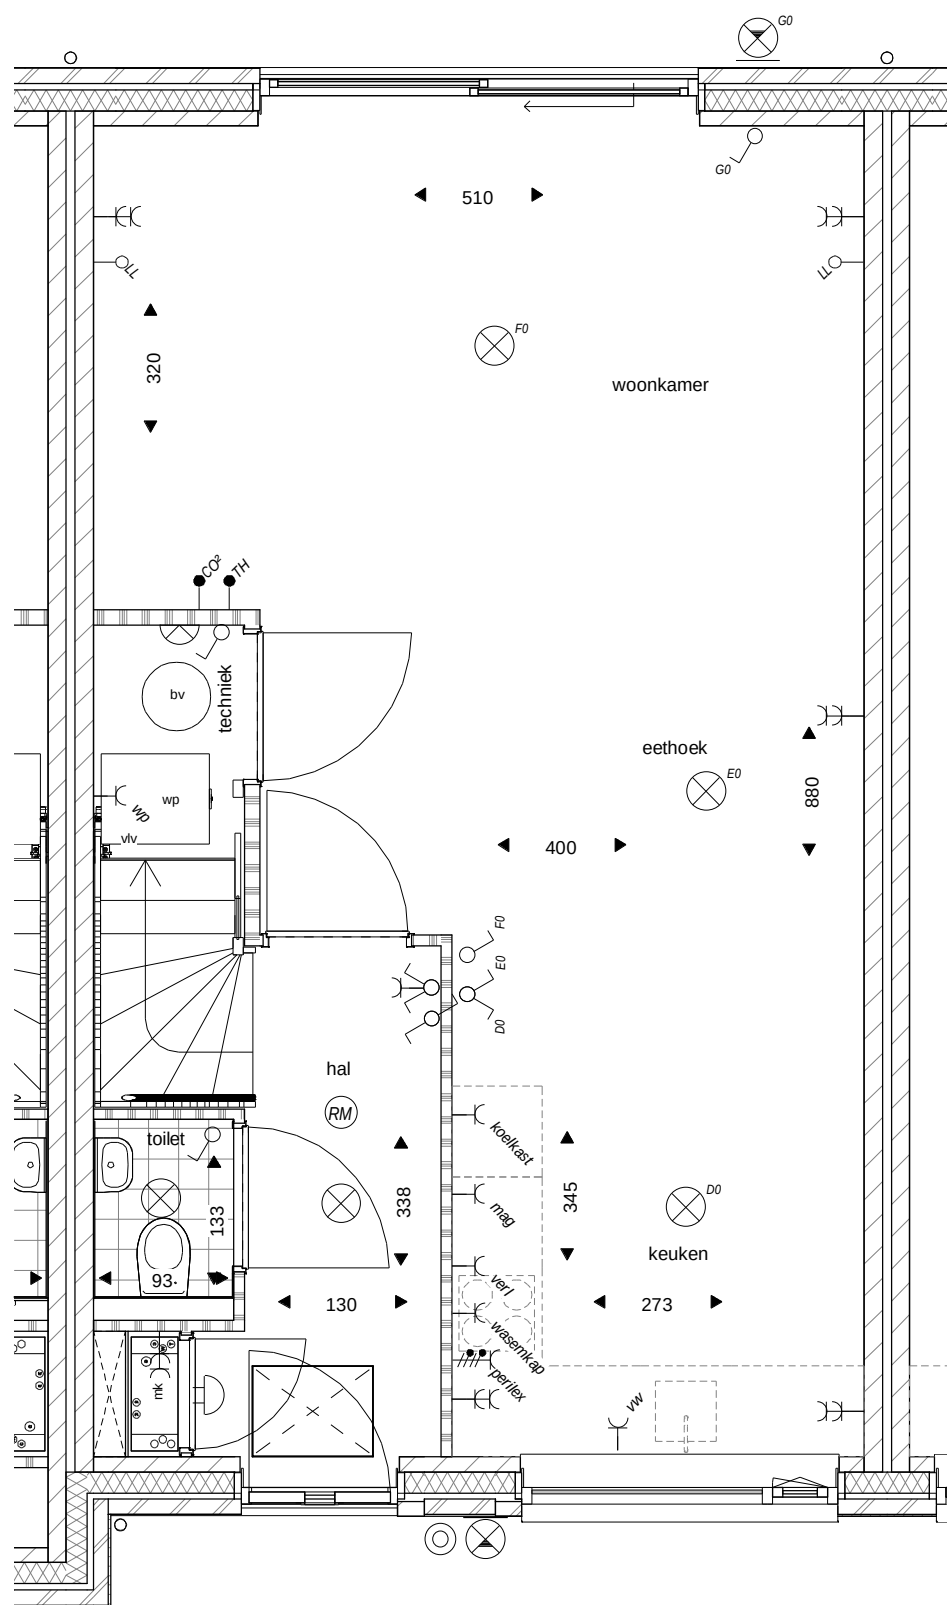

Begane grond

bouwnr 28

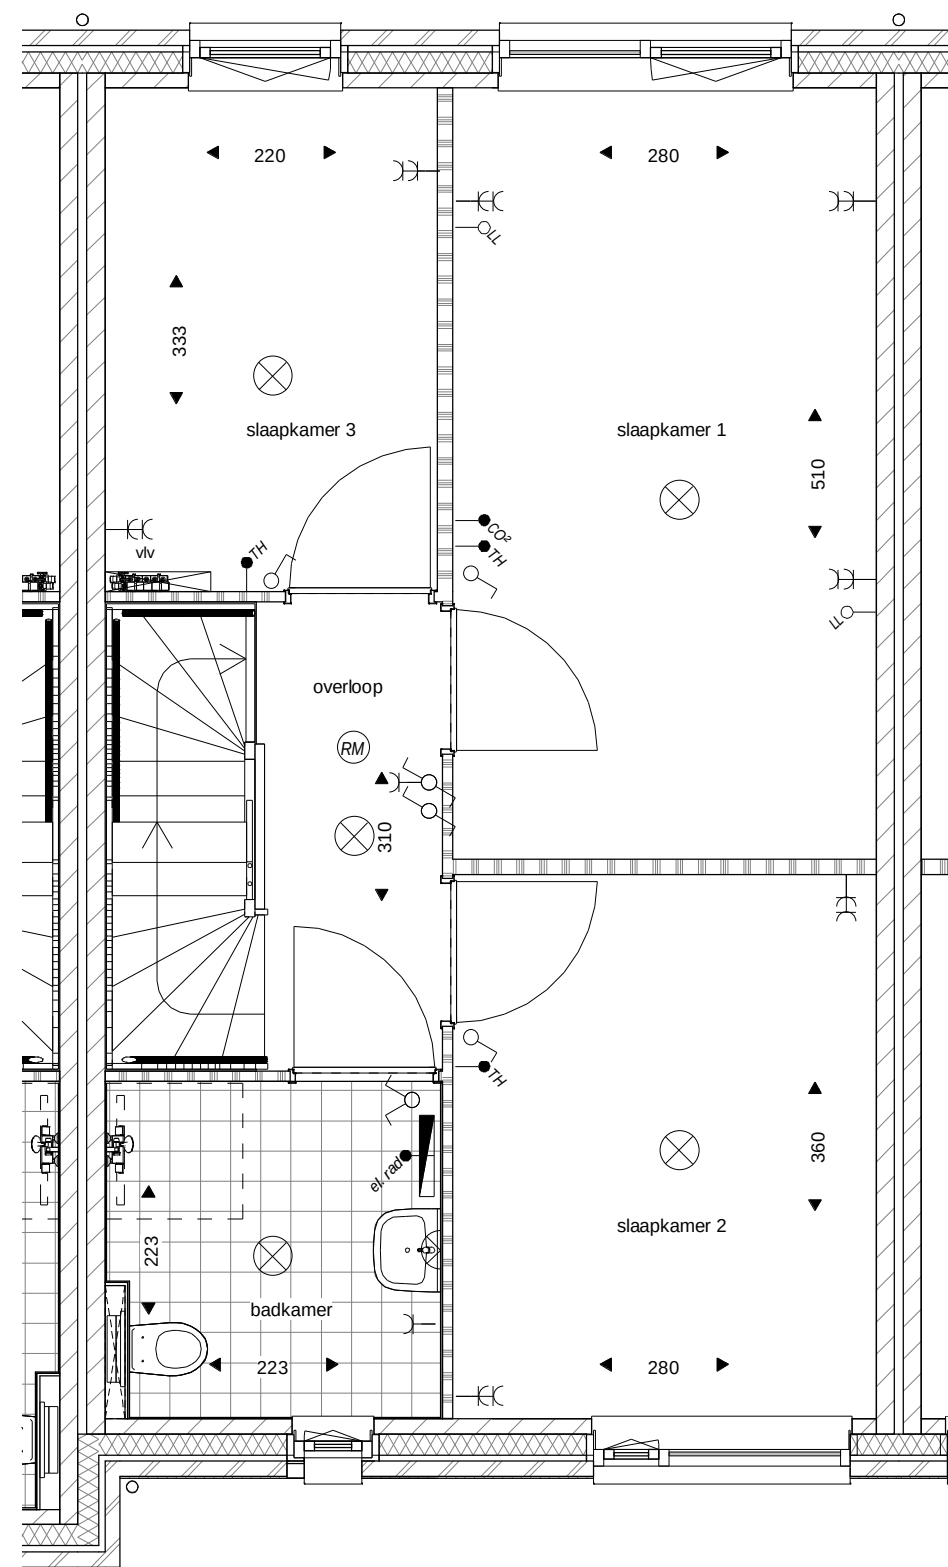

Eerste verdieping


bouwnr 28

het
Veen
Hattem

Blok 12 - bouwnr 28

11 januari 2022

schaal 1:50

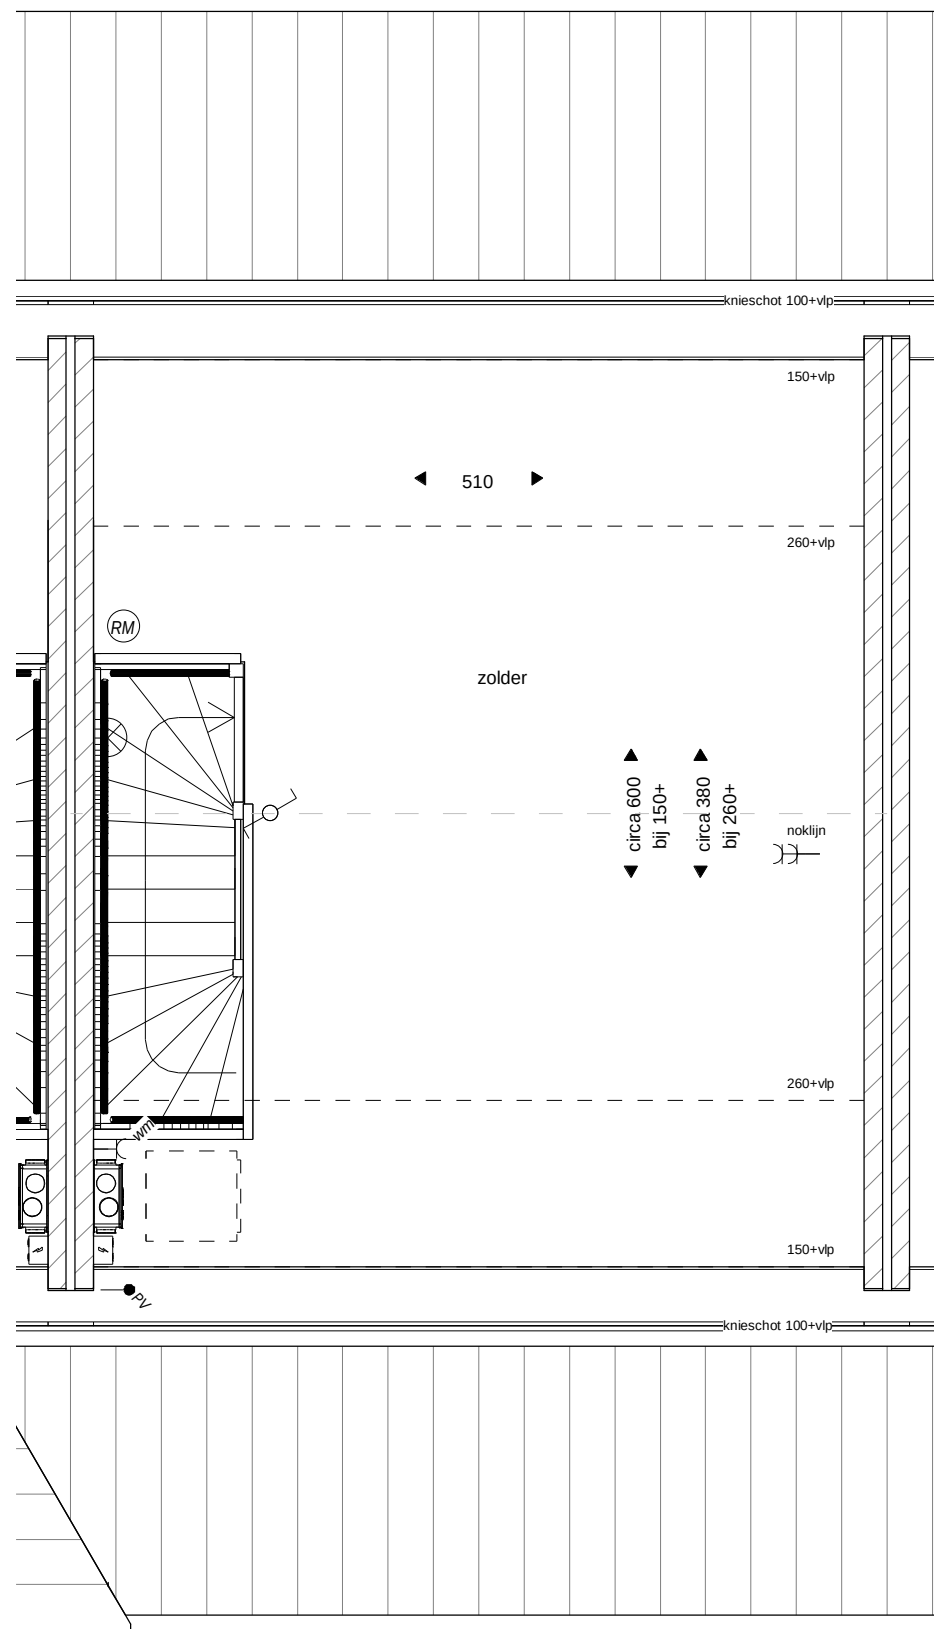

Tweede verdieping


bouwnr 28

het
Veen
Hattem

Blok 12 - bouwnr 28


11 januari 2022

schaal 1:50

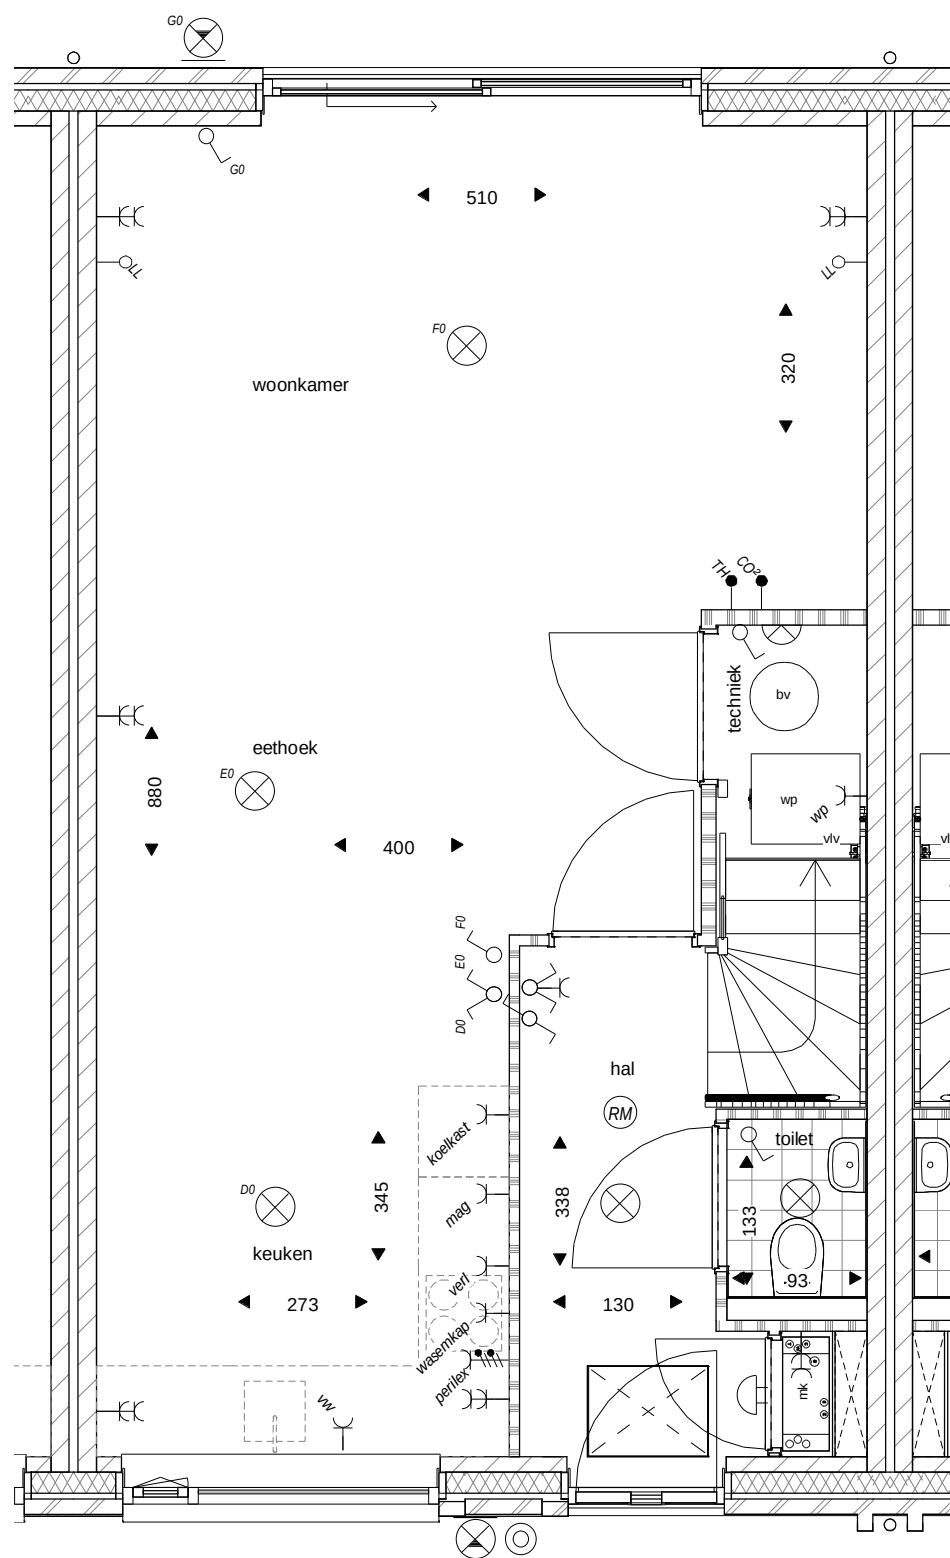

Begane grond

bouwnr 29

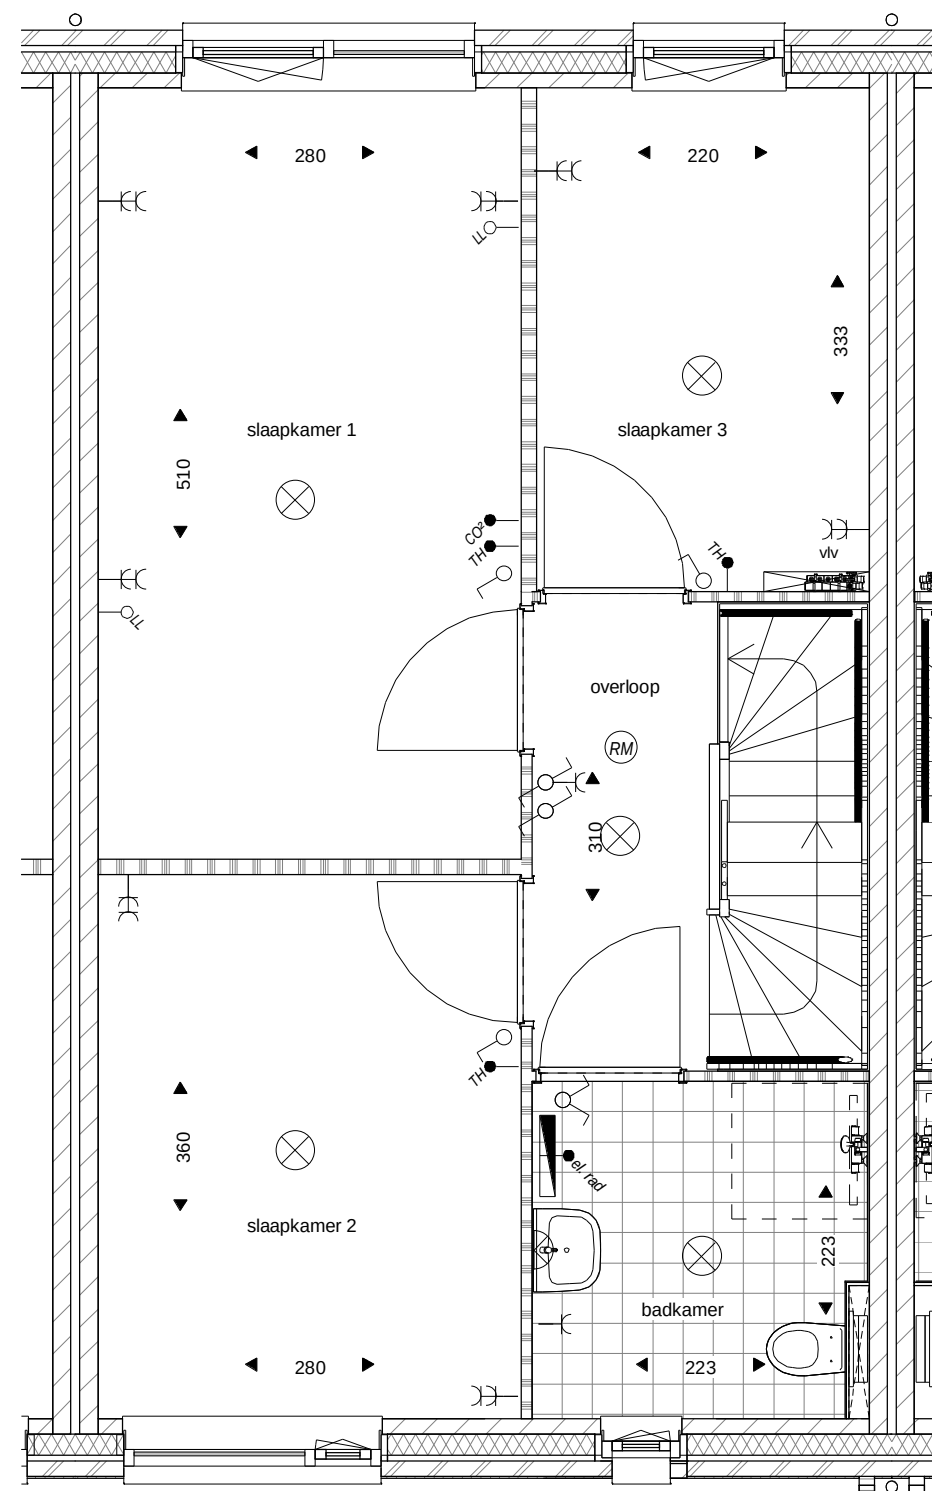

Eerste verdieping


bouwnr 29

het
Veen
Hattem

Blok 12 - bouwnr 29

11 januari 2022

schaal 1:50

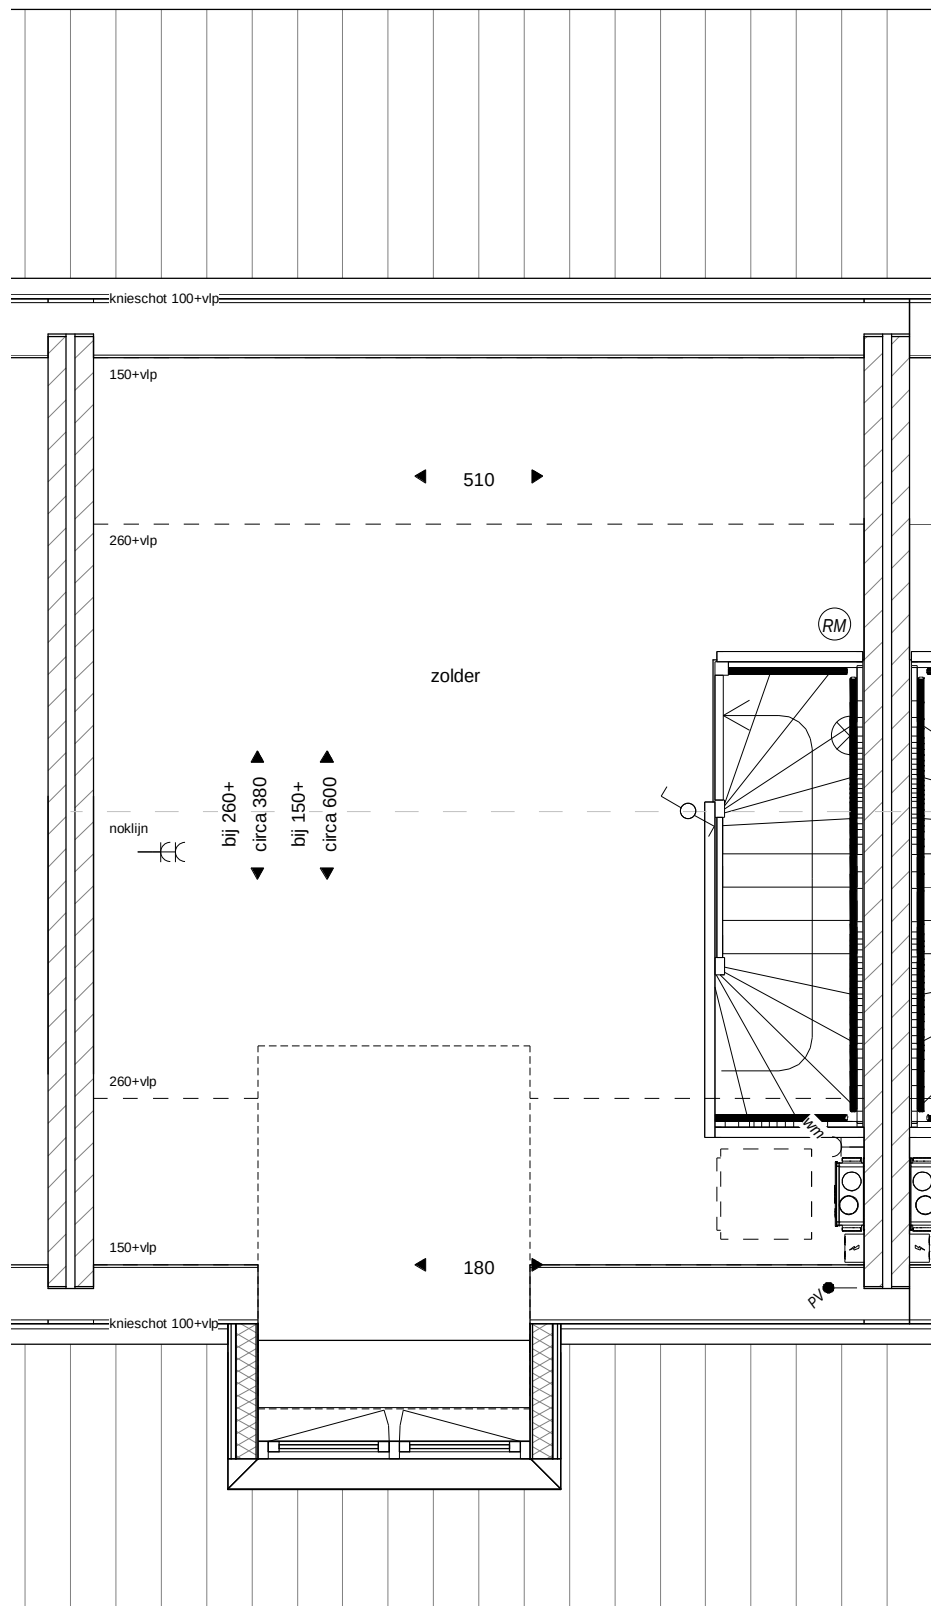

Tweede verdieping


bouwnr 29

het
Veen
Hattem

Blok 12 - bouwnr 29

11 januari 2022

schaal 1:50

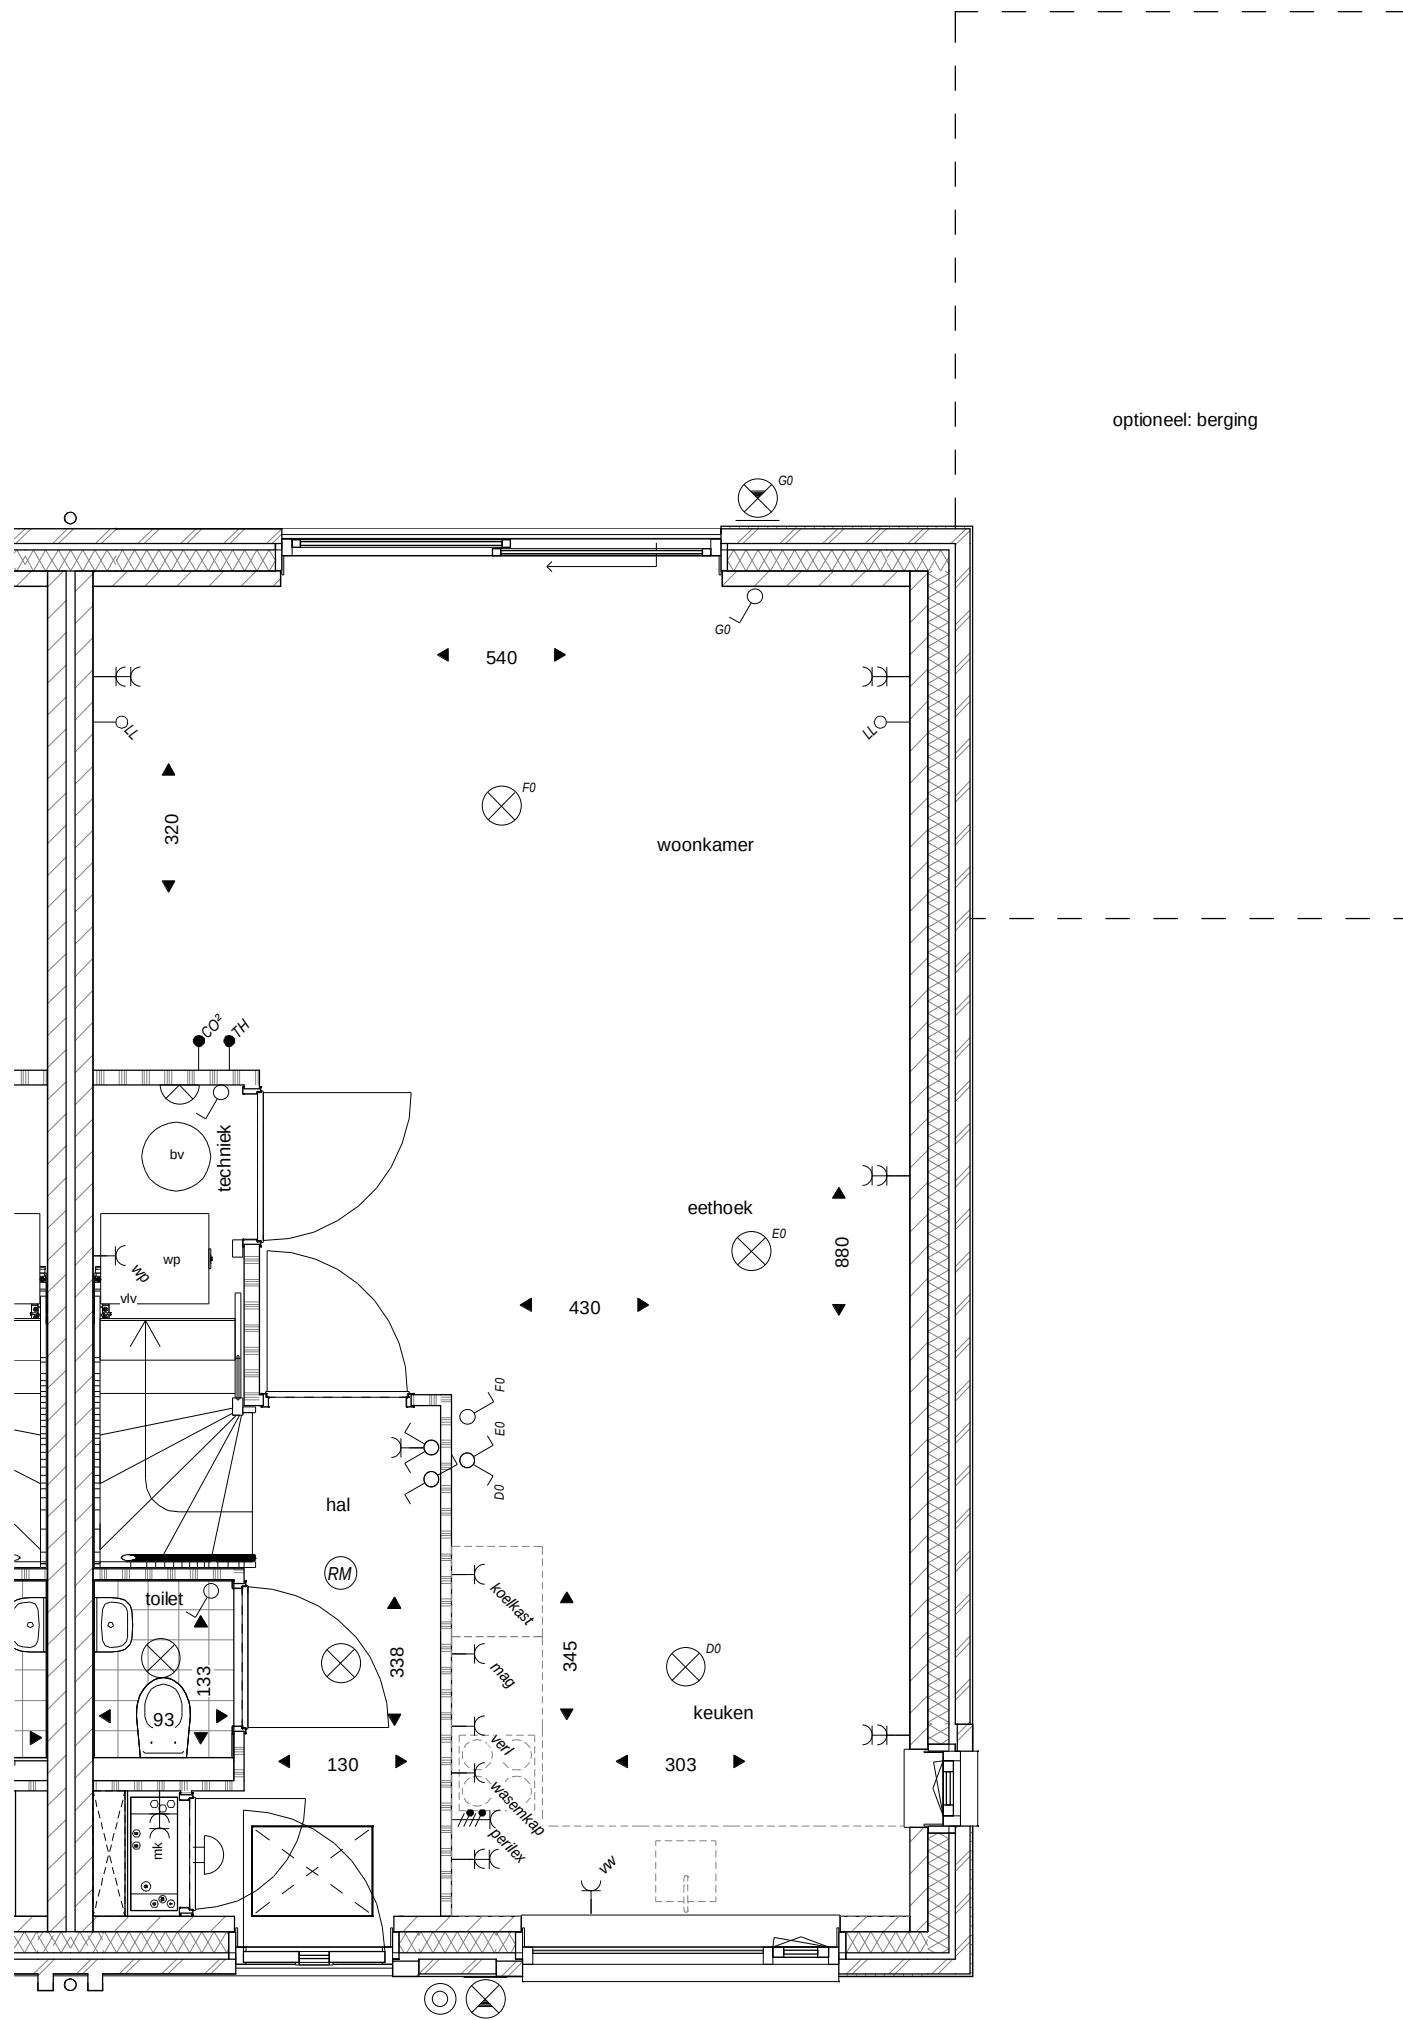


Begane grond
bouwnr 30

het
Veen
Hattem

Blok 12 - bouwnr 30

11 januari 2022

schaal 1:50

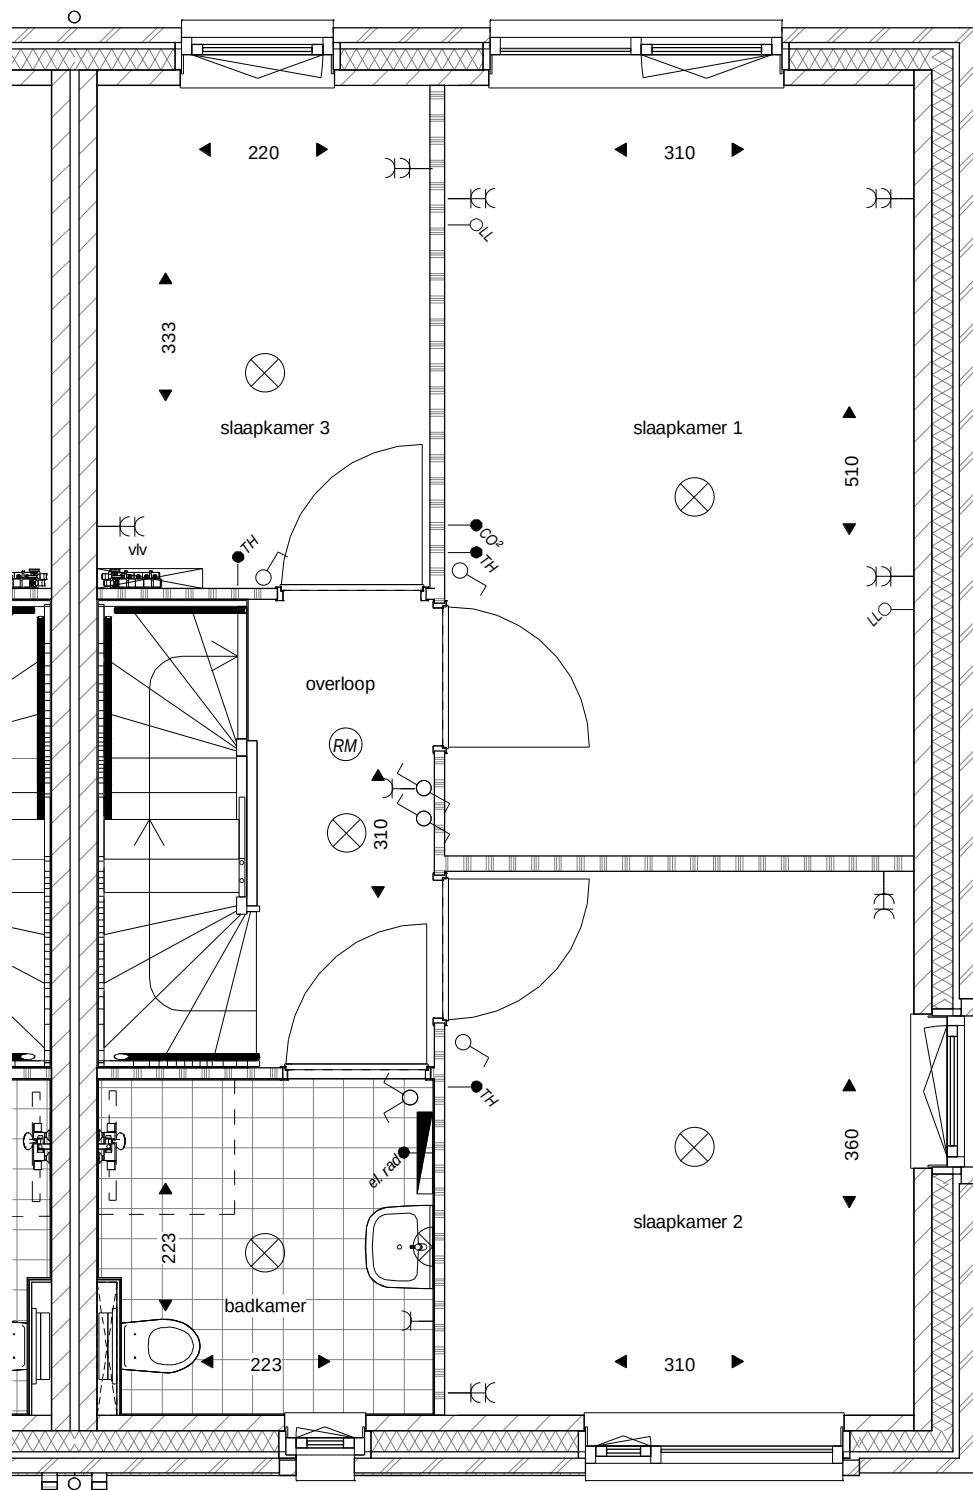


Eerste verdieping
bouwnr 30

het
Veen
Hattem

Blok 12 - bouwnr 30

11 januari 2022

schaal 1:50

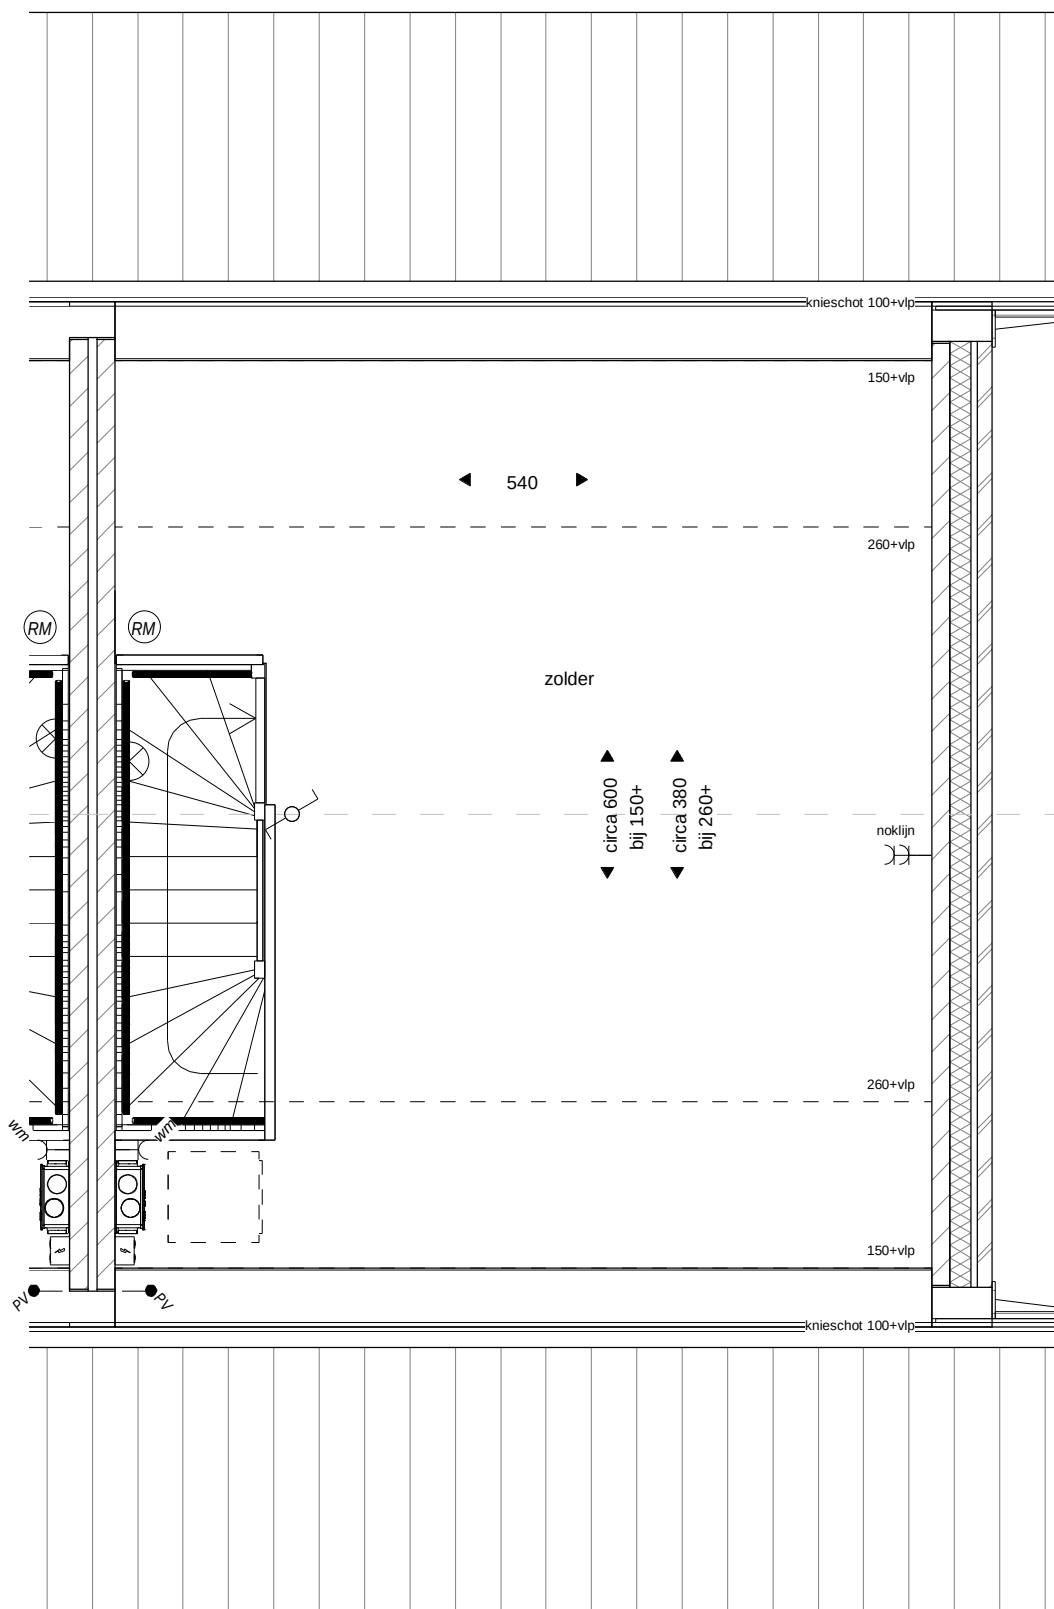

Tweede verdieping
bouwnr 30