



Tweede verdieping

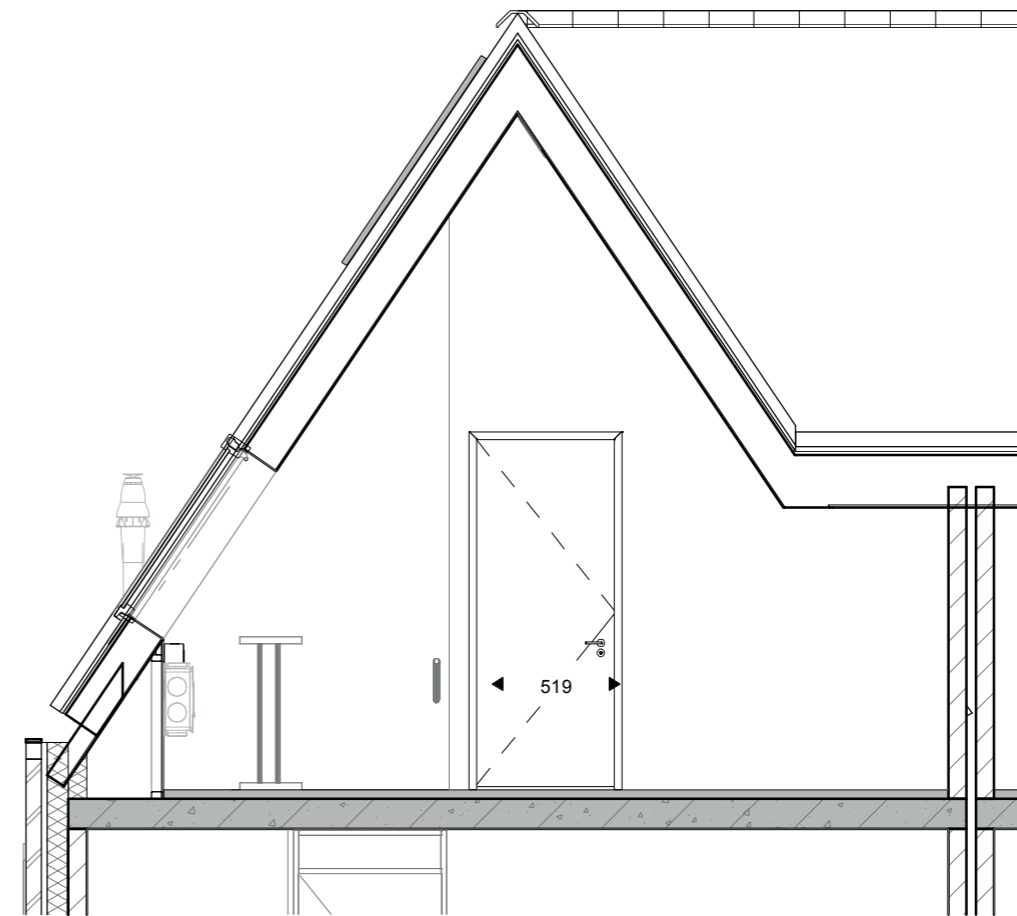


Doorsnede

het
Veen
Hatterm

Optietekening
 Bouwnummer 2, 4, 7 sp, 37 sp, 40 en 41 sp
 Slaapkamer 2e verdieping
 Schaal 1:50
 9 oktober 2020

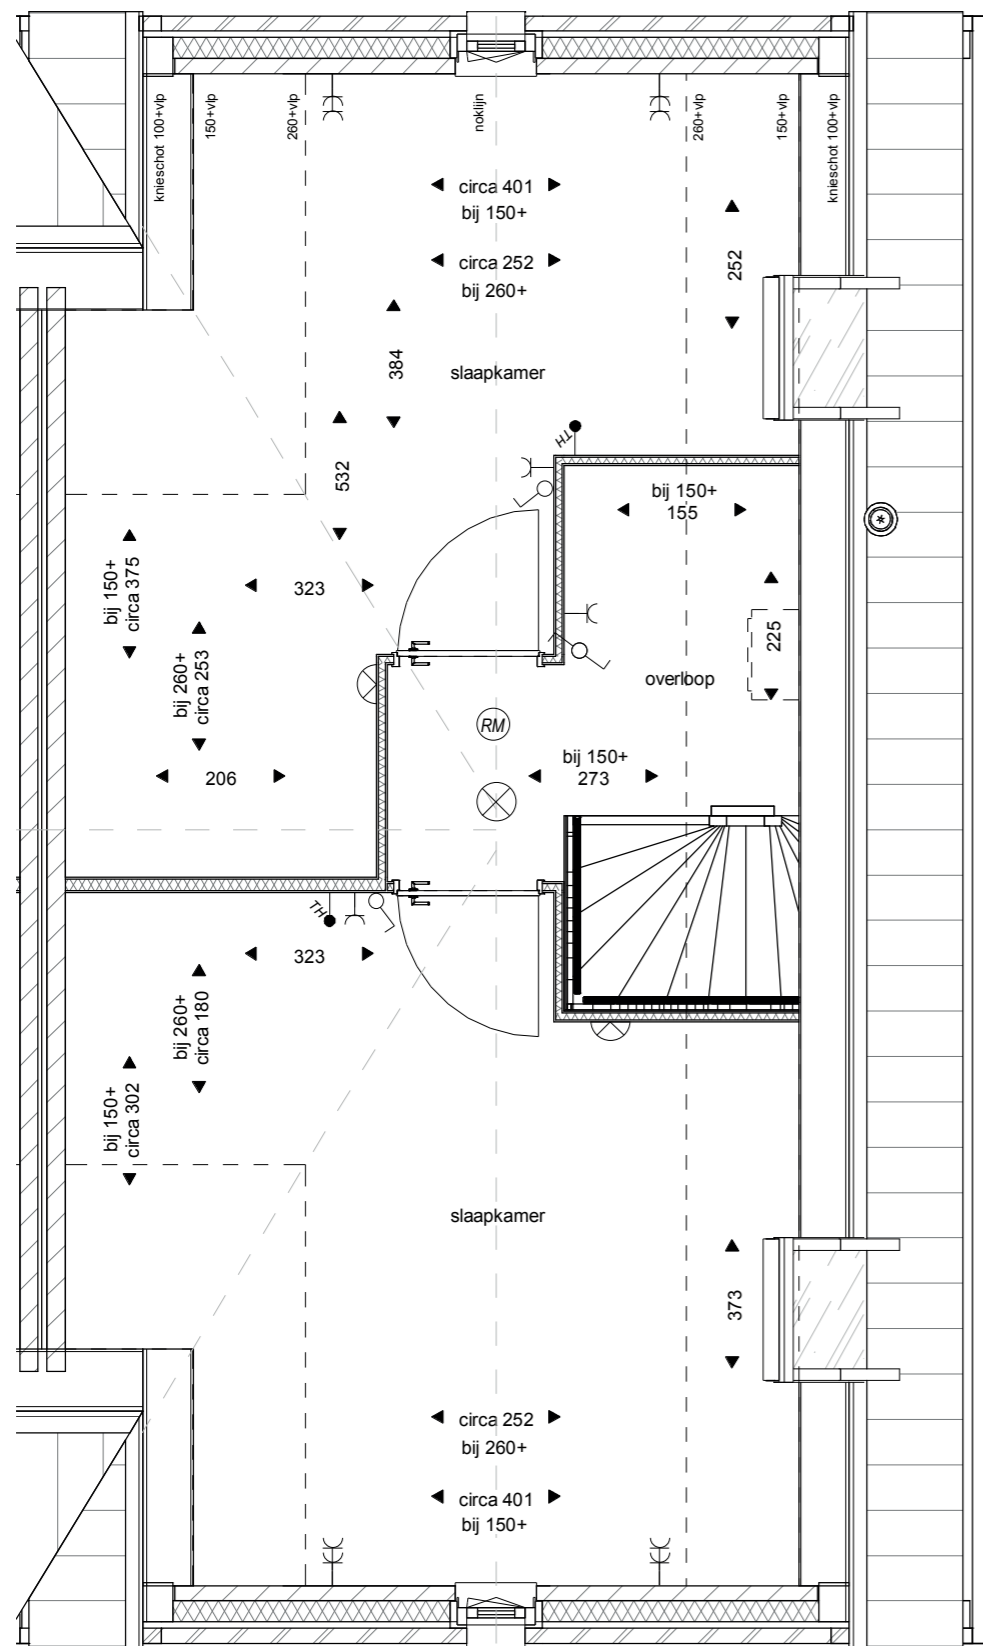

Tweede verdieping

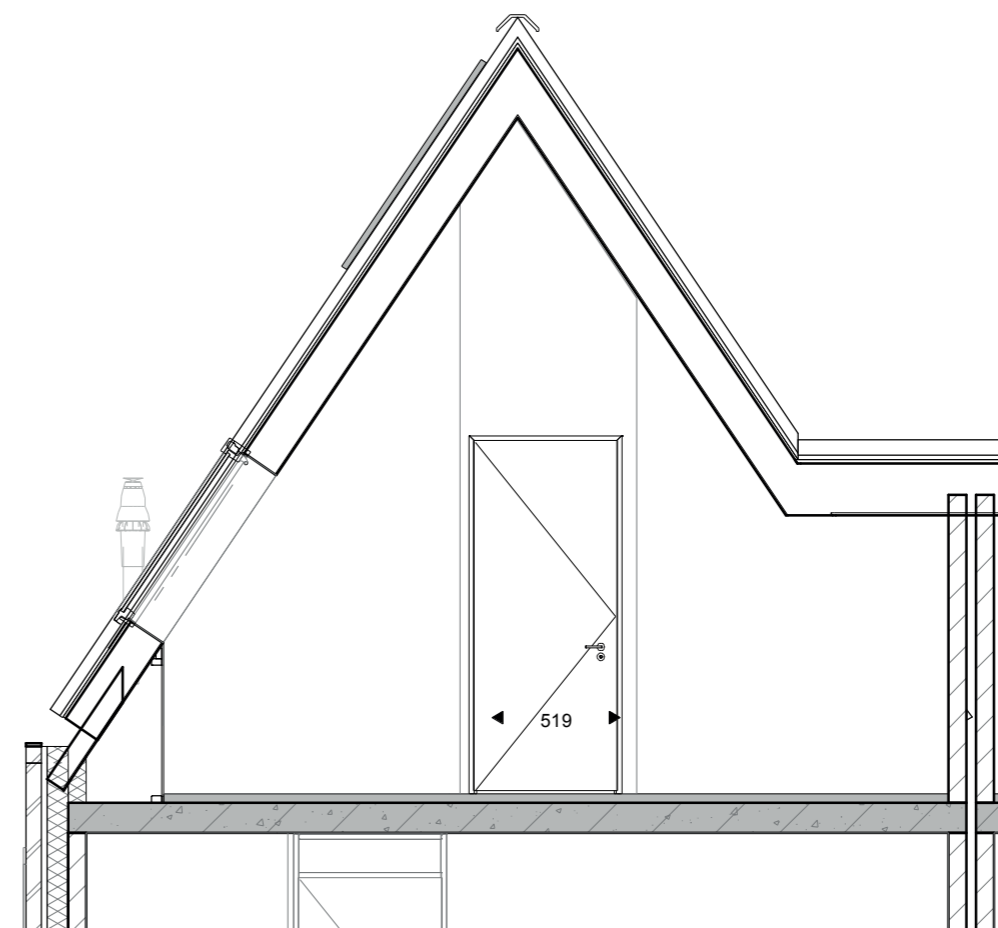

Doorsnede

het
Veen
Hattem

Optietekening
 Bouwnummer 2, 4, 7 sp, 37 sp, 40 en 41 sp
 2 slaapkamers
 Schaal 1:50
 9 oktober 2020

A