


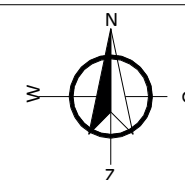


Renvooi situatie


- openbaar groen
- hoogteverschil in openbaar groen
- wadi
- bestrating
- voetpad
- beuken haag: aanplanthoogte 40/60cm
- hedrascherm: aanplanthoogte 80/100cm
- gaashekwerk EI-tec
- kaplijn
- entree woning
- lichtmast
- Cal-regelkast
- Bouwnummer
- Opstelplaats auto
- B Berging
- P Parkeerplaats
- A Opstelplaats afvalcontainer
- E Opstelplaats verdeelkast elektra
- Nieuw te planten boom
- Bestaande boom



het
Veen
Hattem

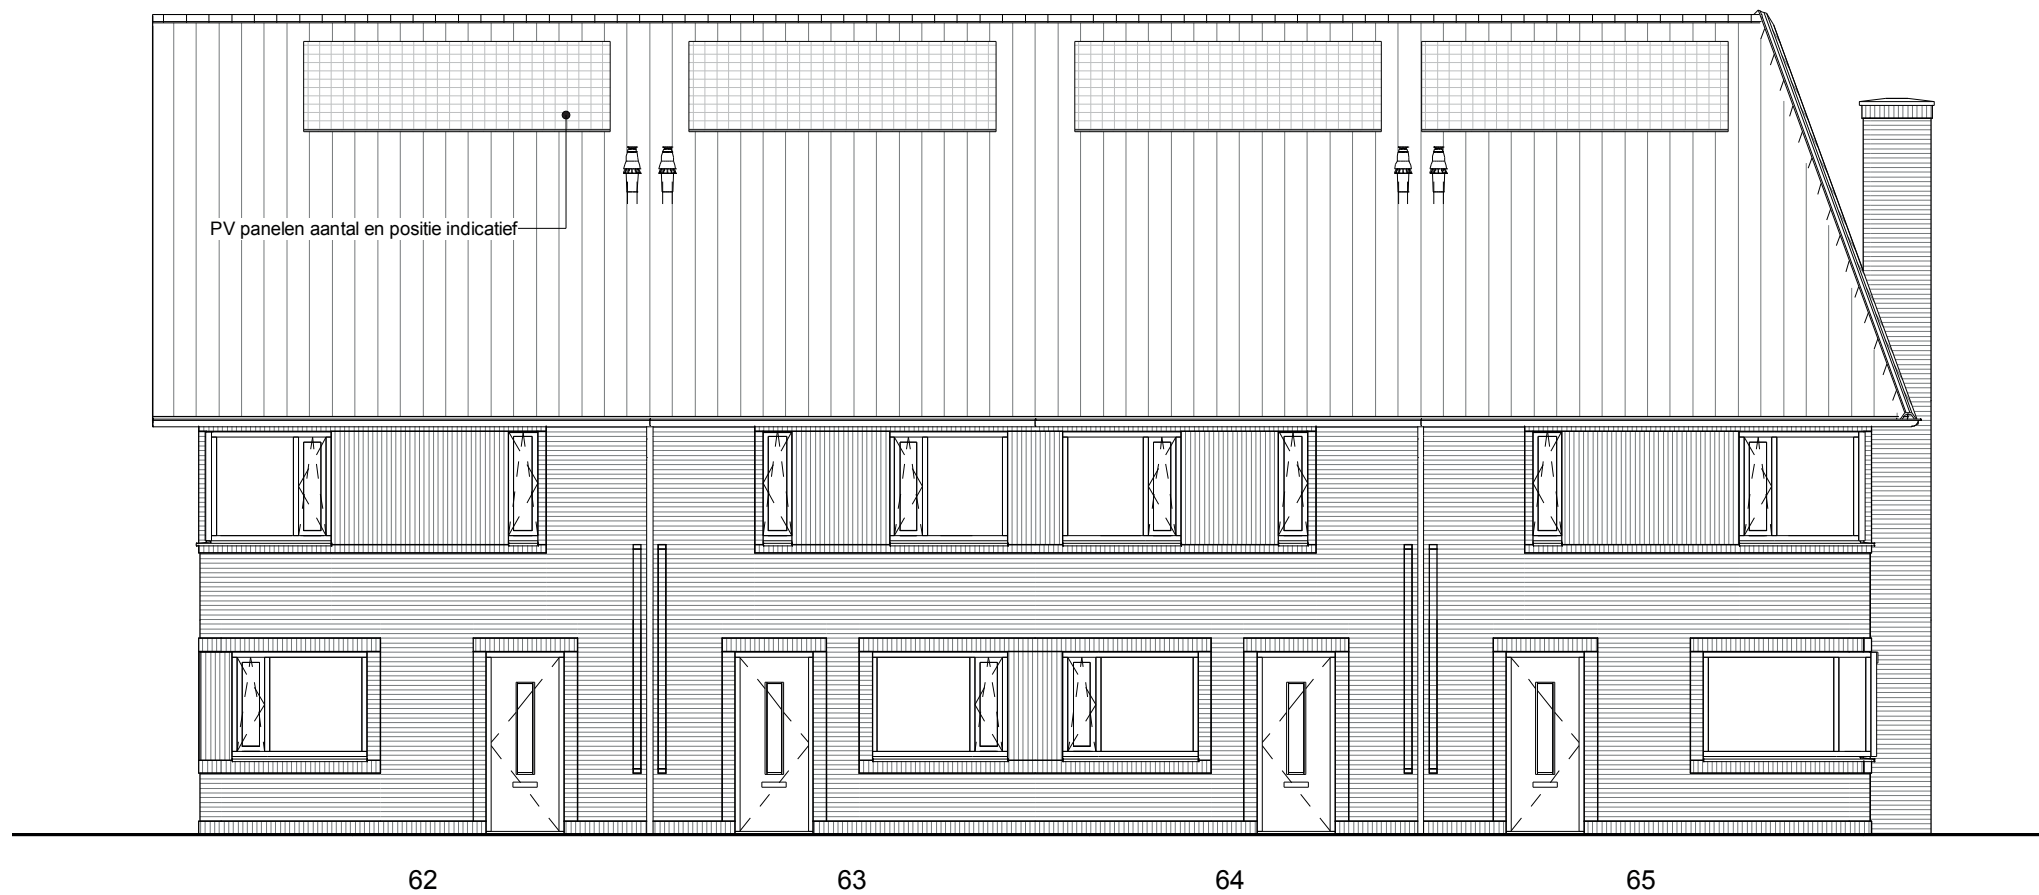

Voorgevel

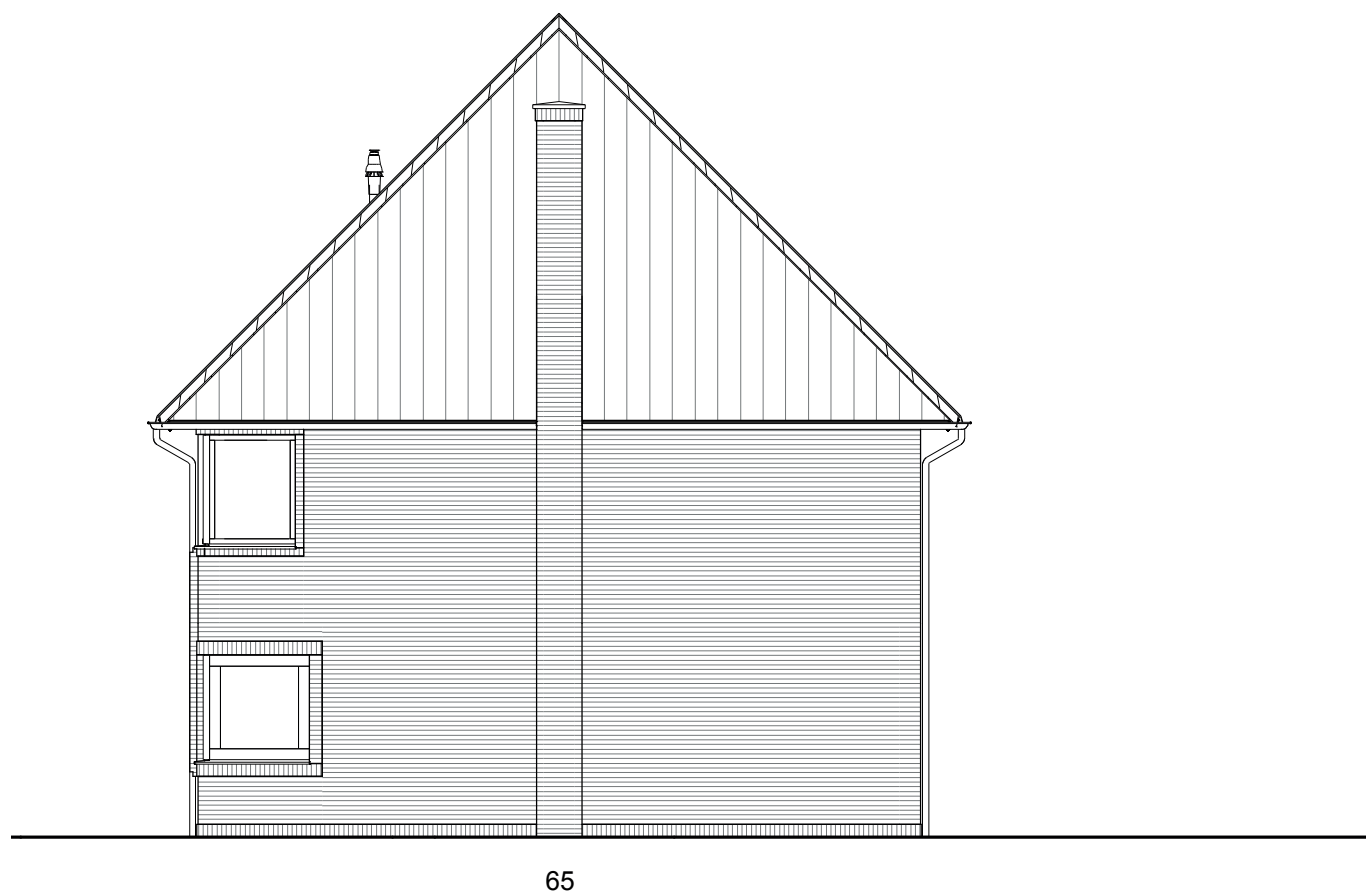


Rechtergevel




Achtergevel




Linkergevel

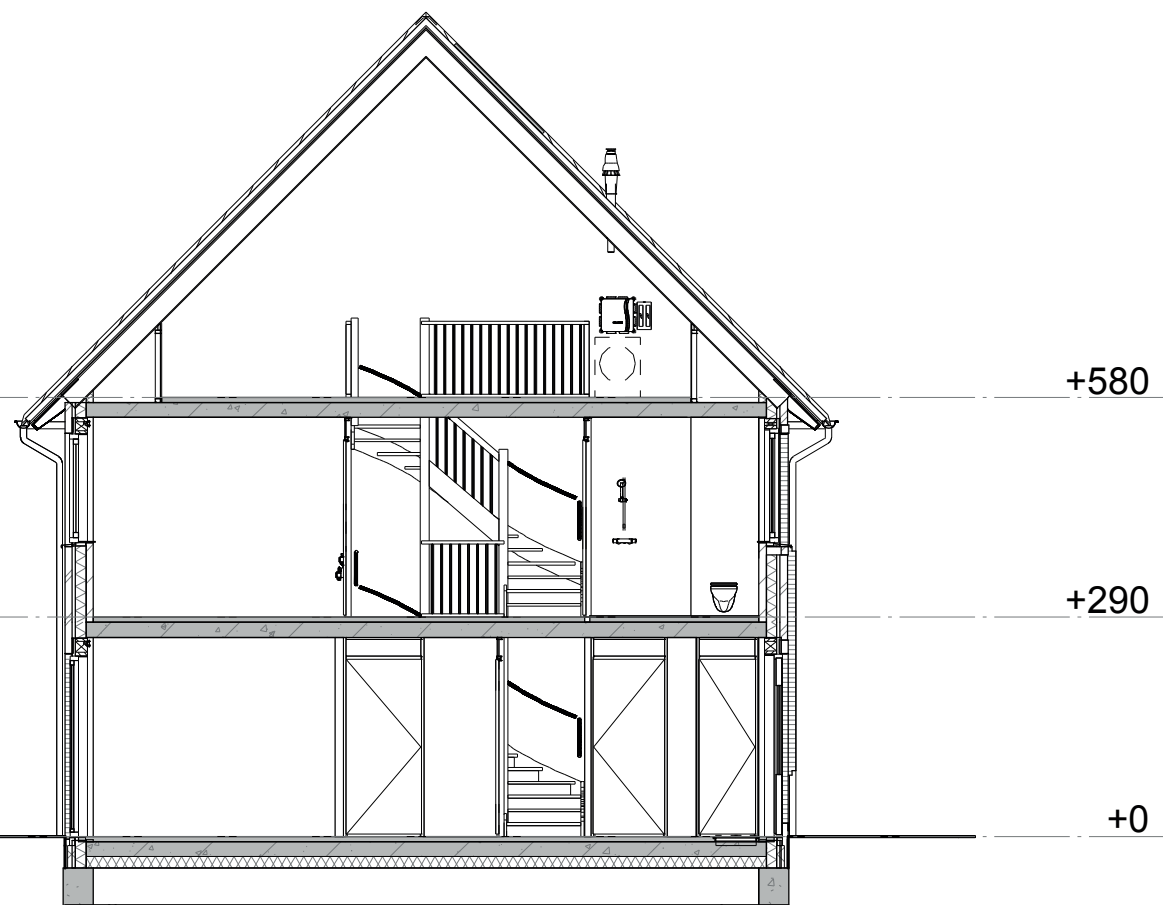

Doorsnede A

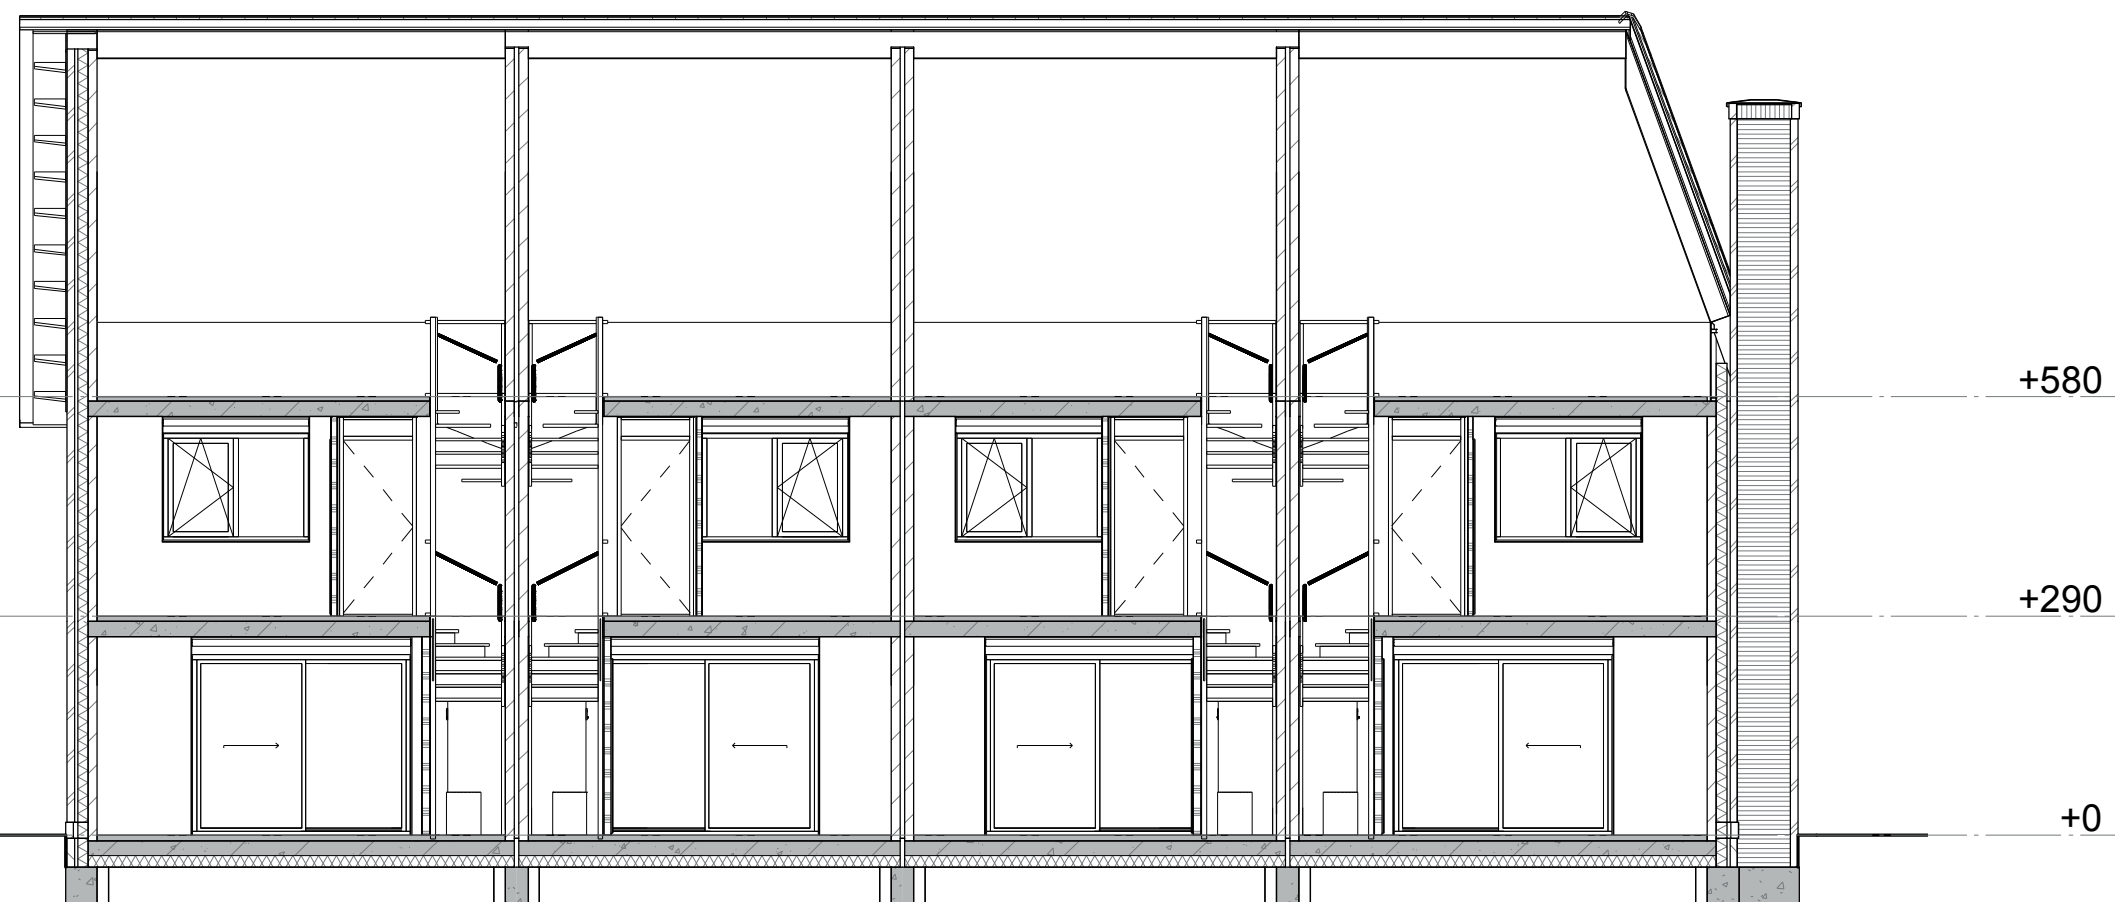


Doorsnede B

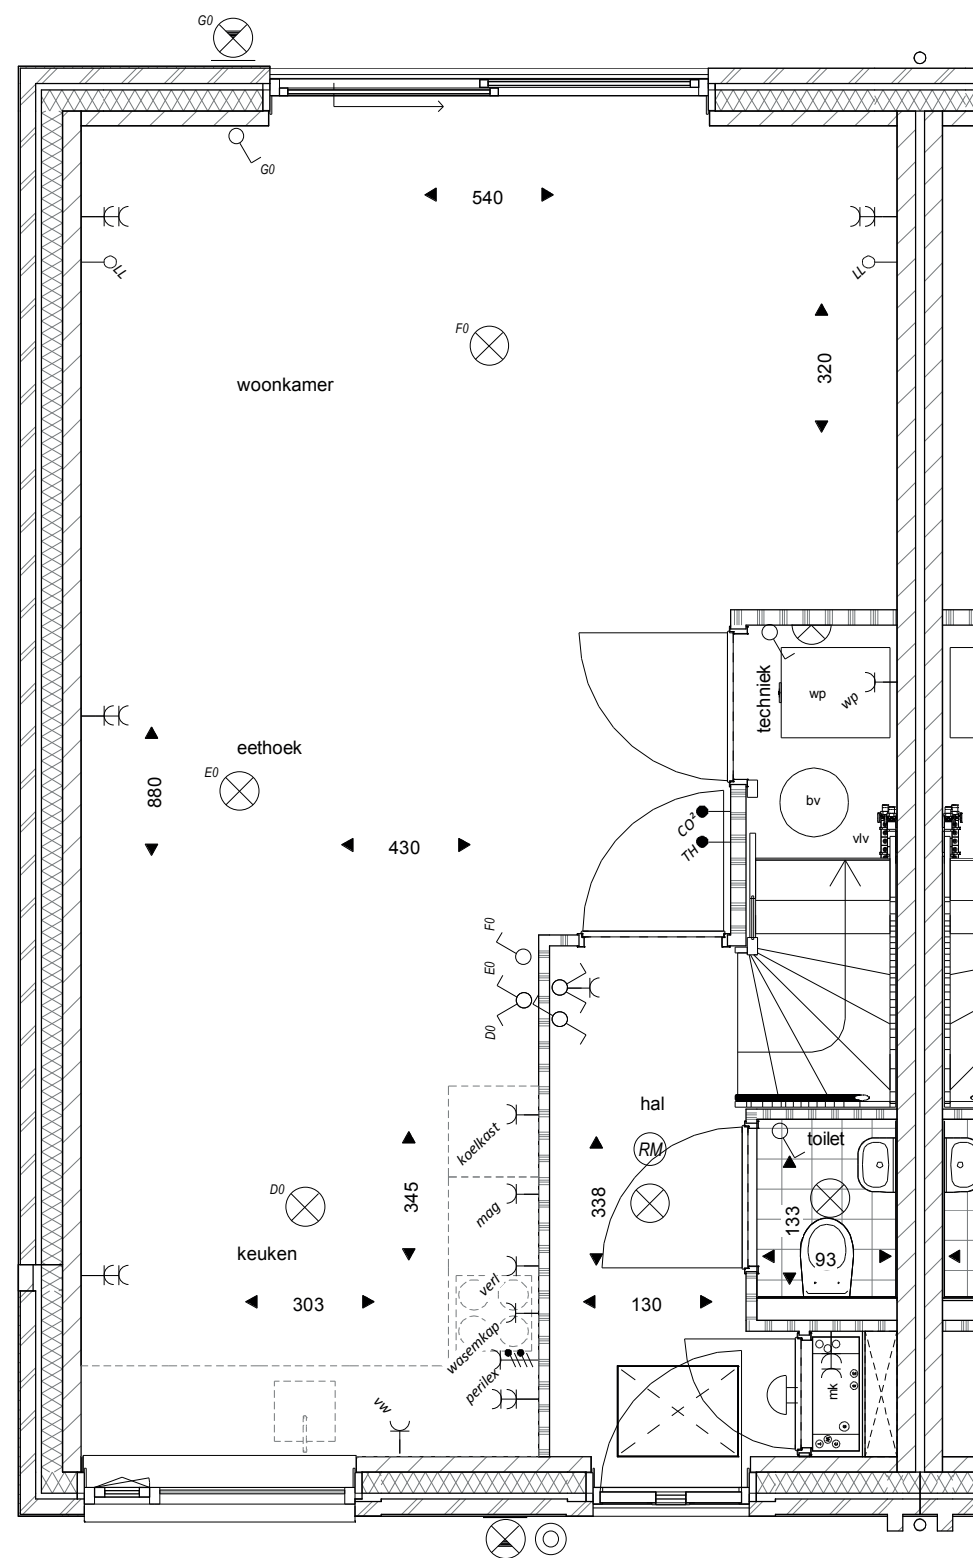


Begane grond

bouwnr 62

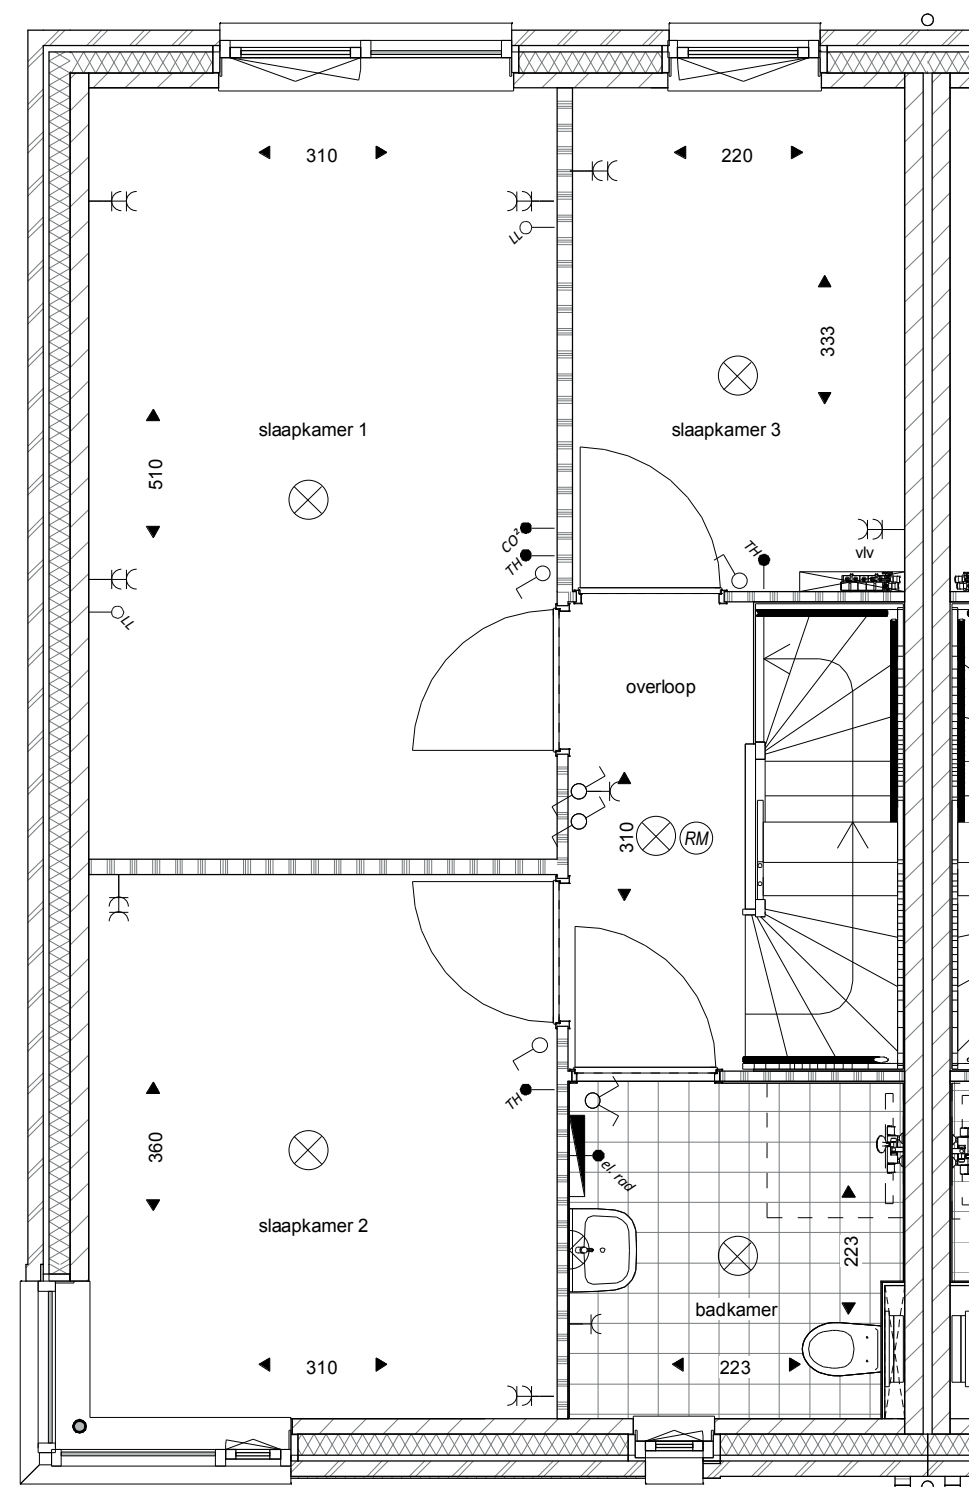


Eerste verdieping

bouwnr 62

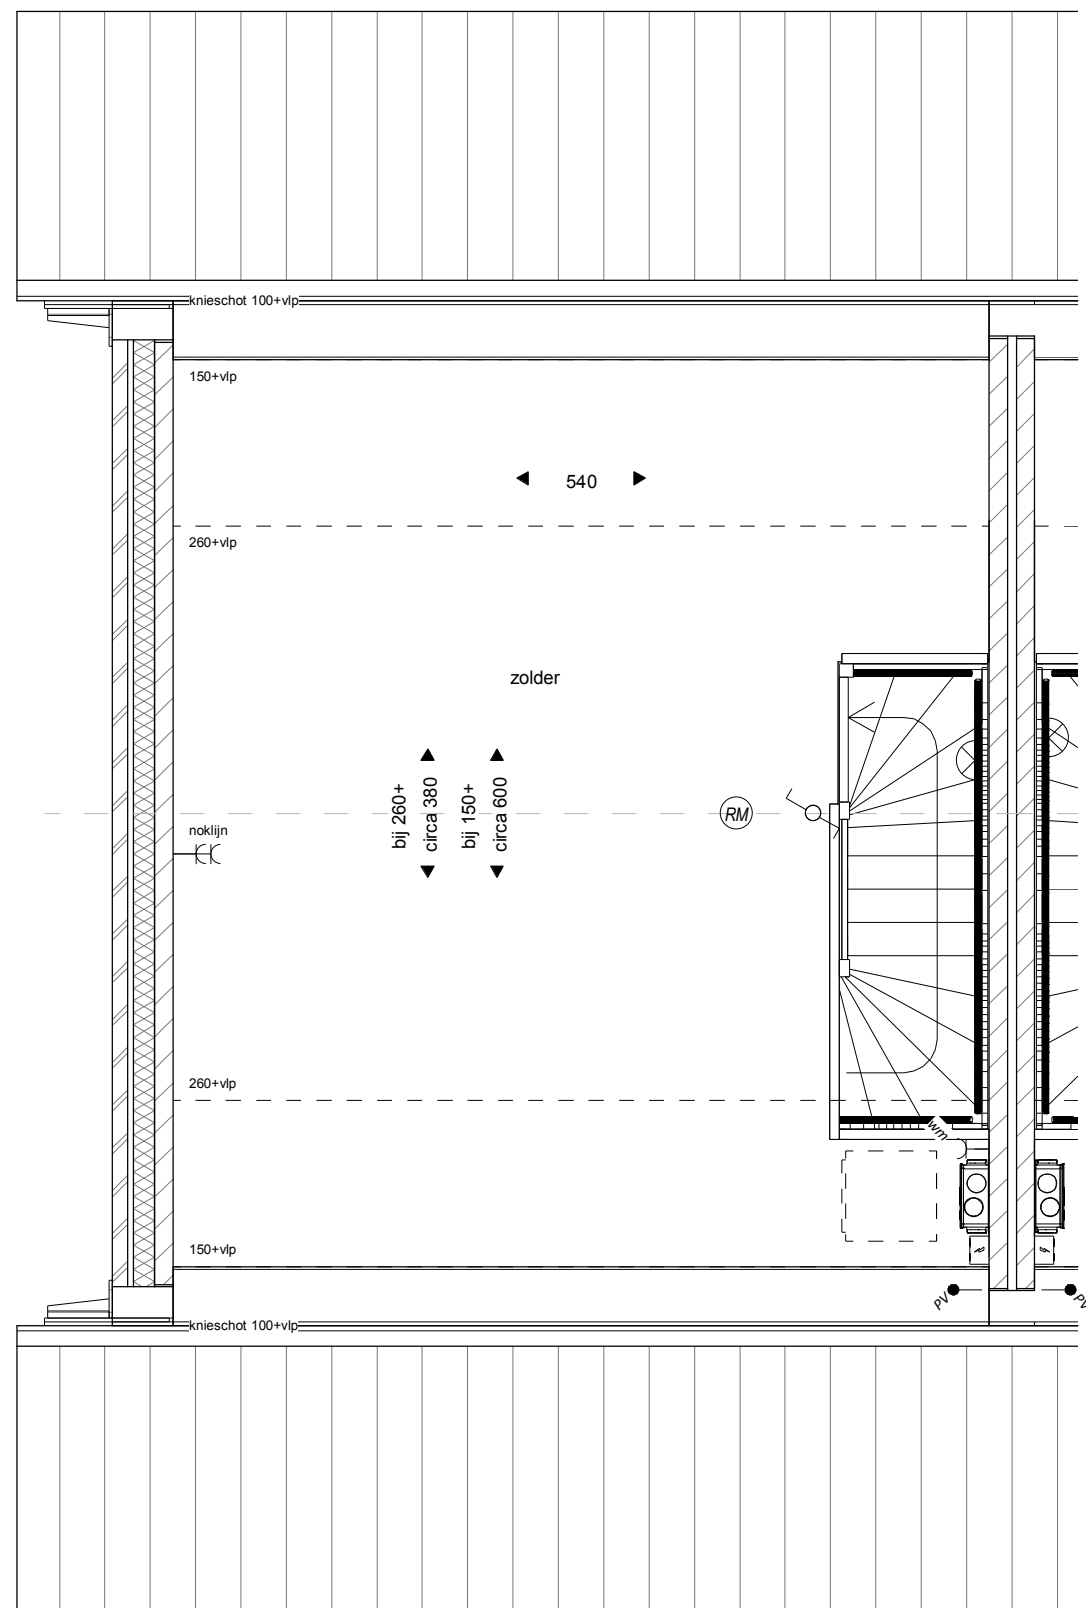


Tweede verdieping
bouwnr 62

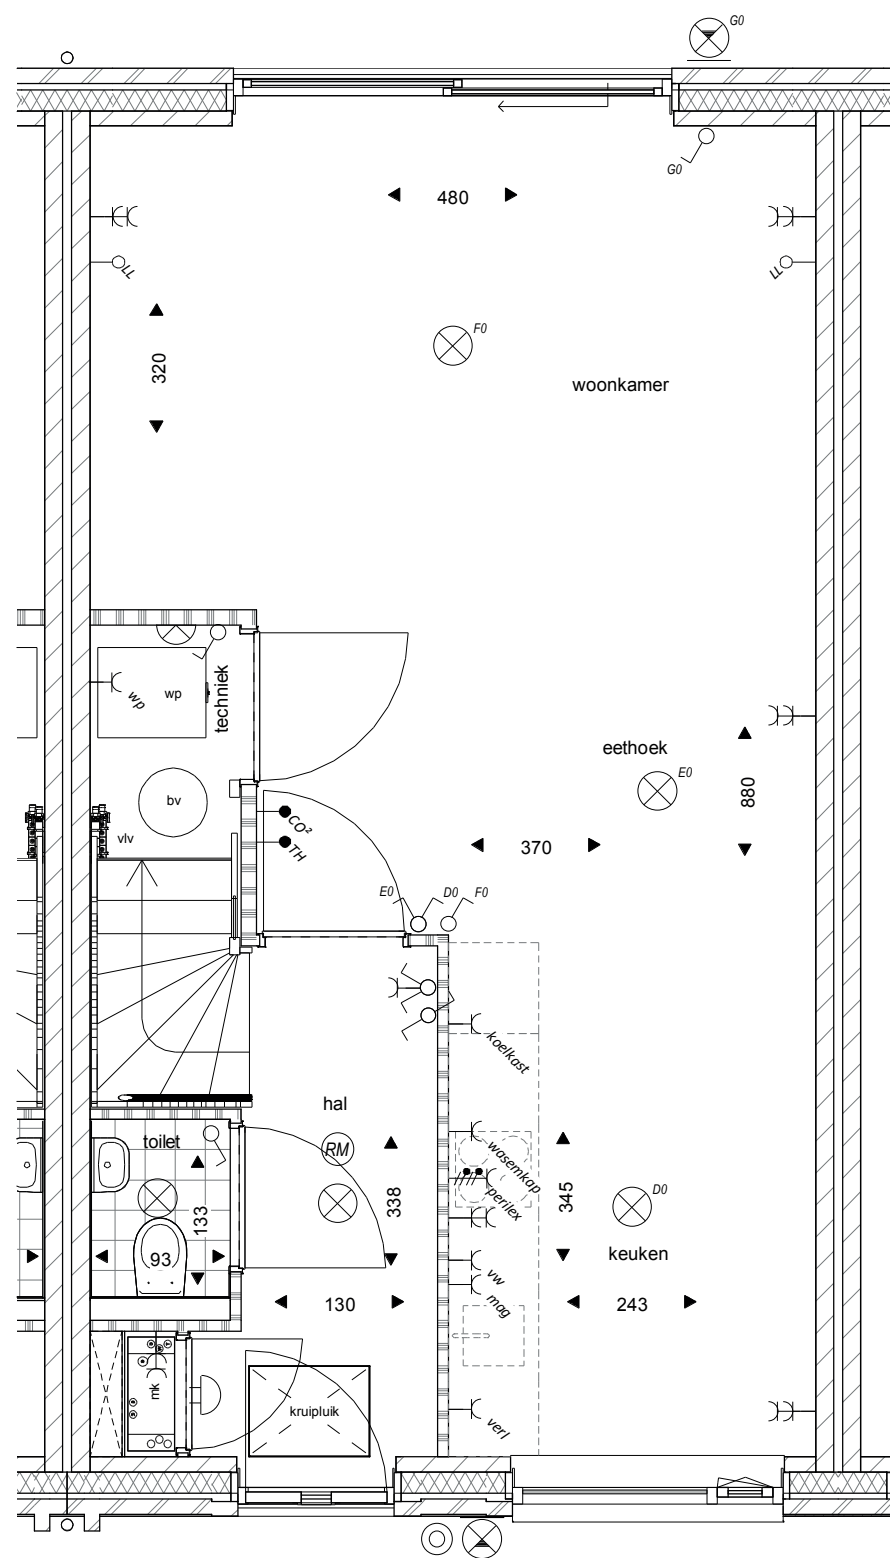


Begane grond

bouwnr 63

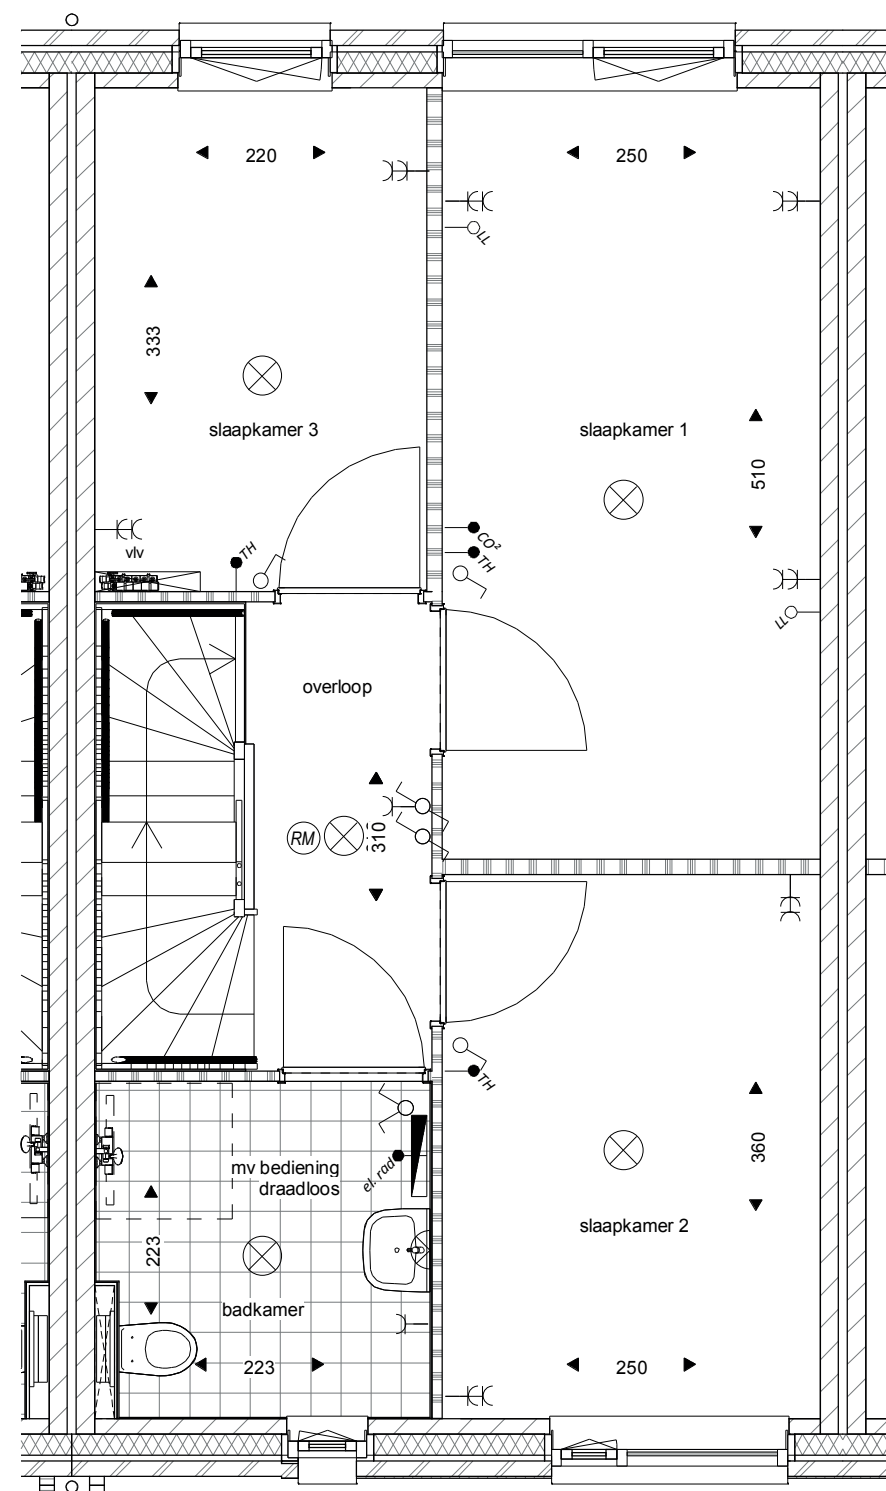


Eerste verdieping

bouwnr 63

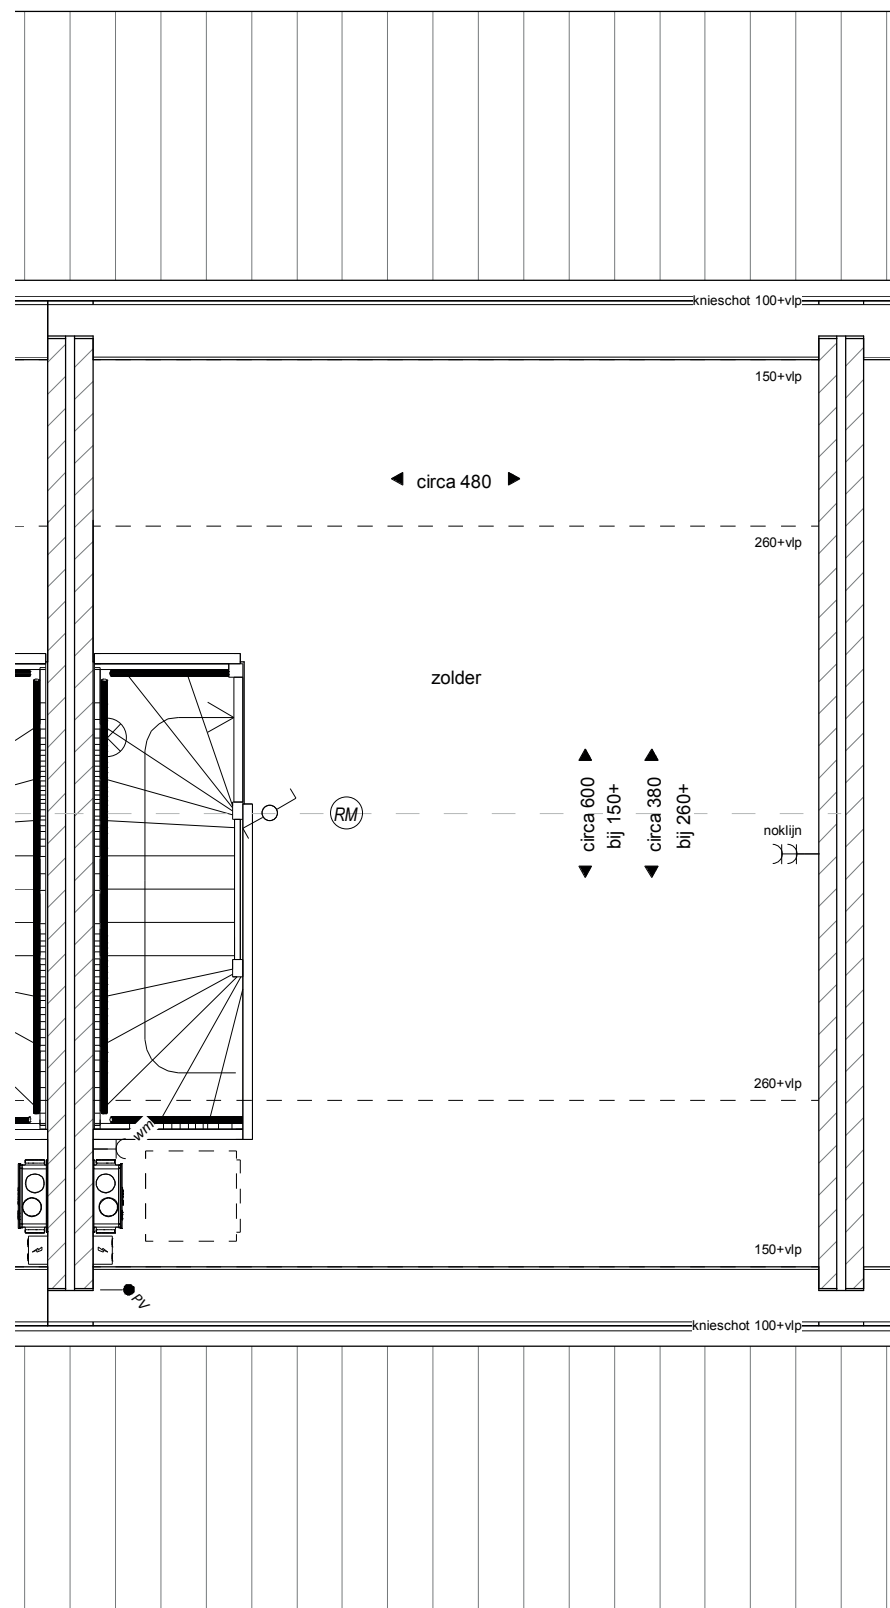


Tweede verdieping
bouwnr 63

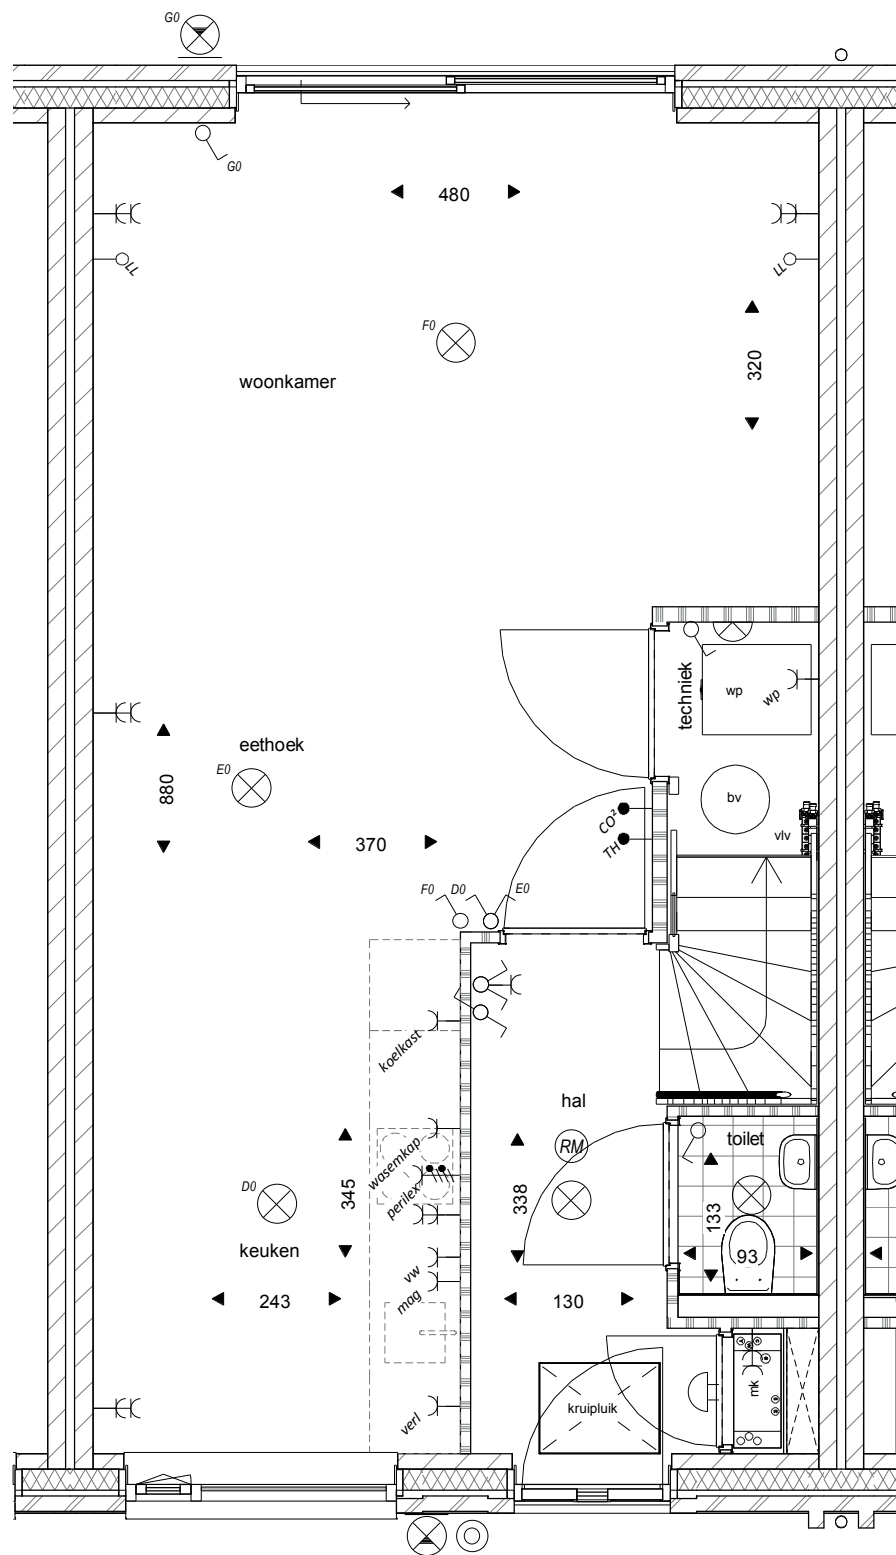


Begane grond

bouwnr 64

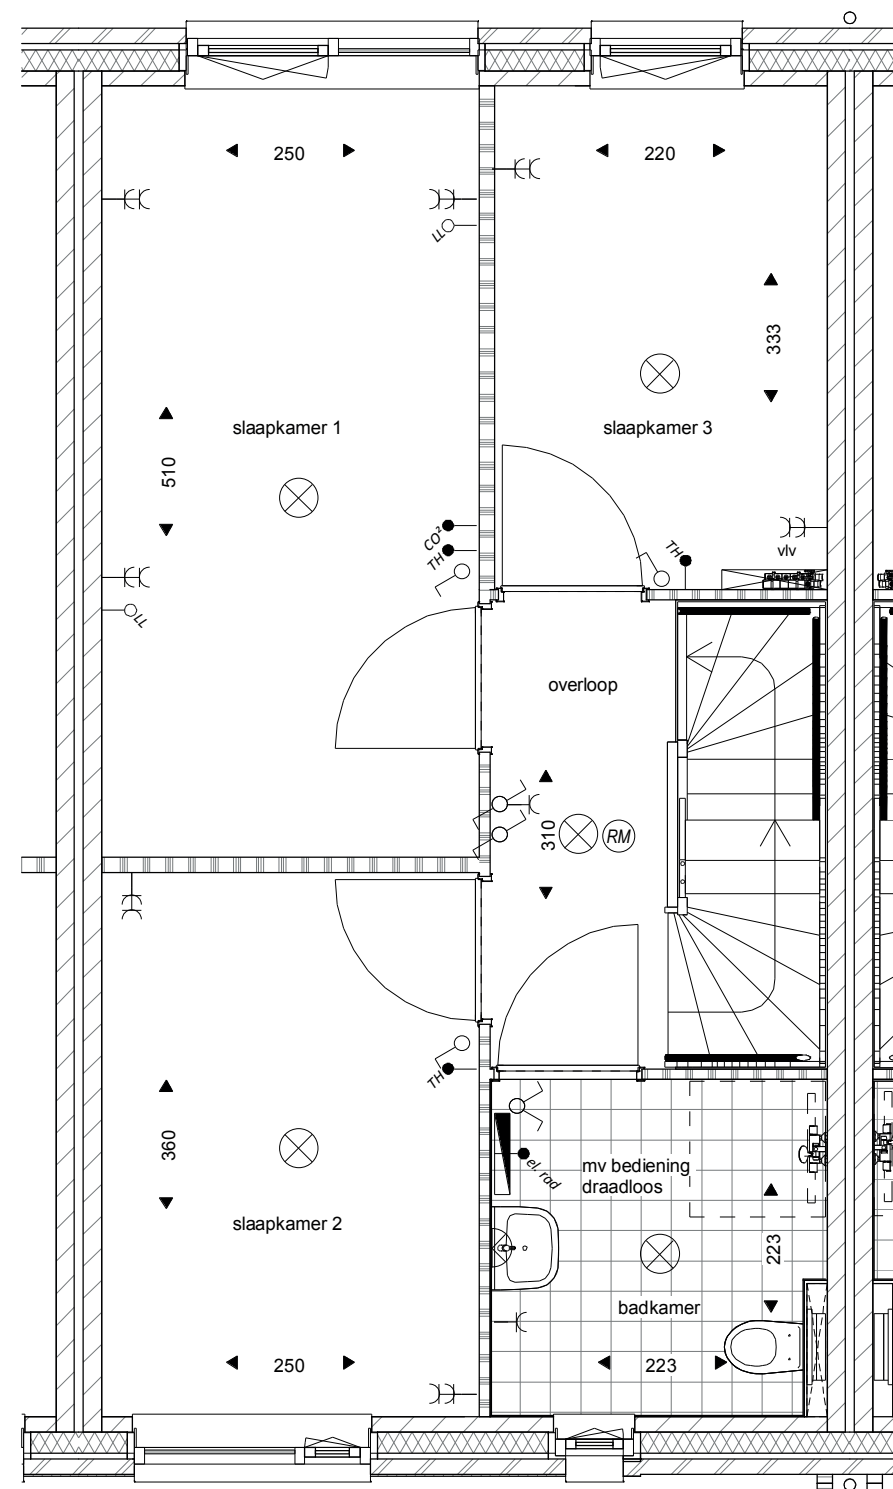


Eerste verdieping

bouwnr 64

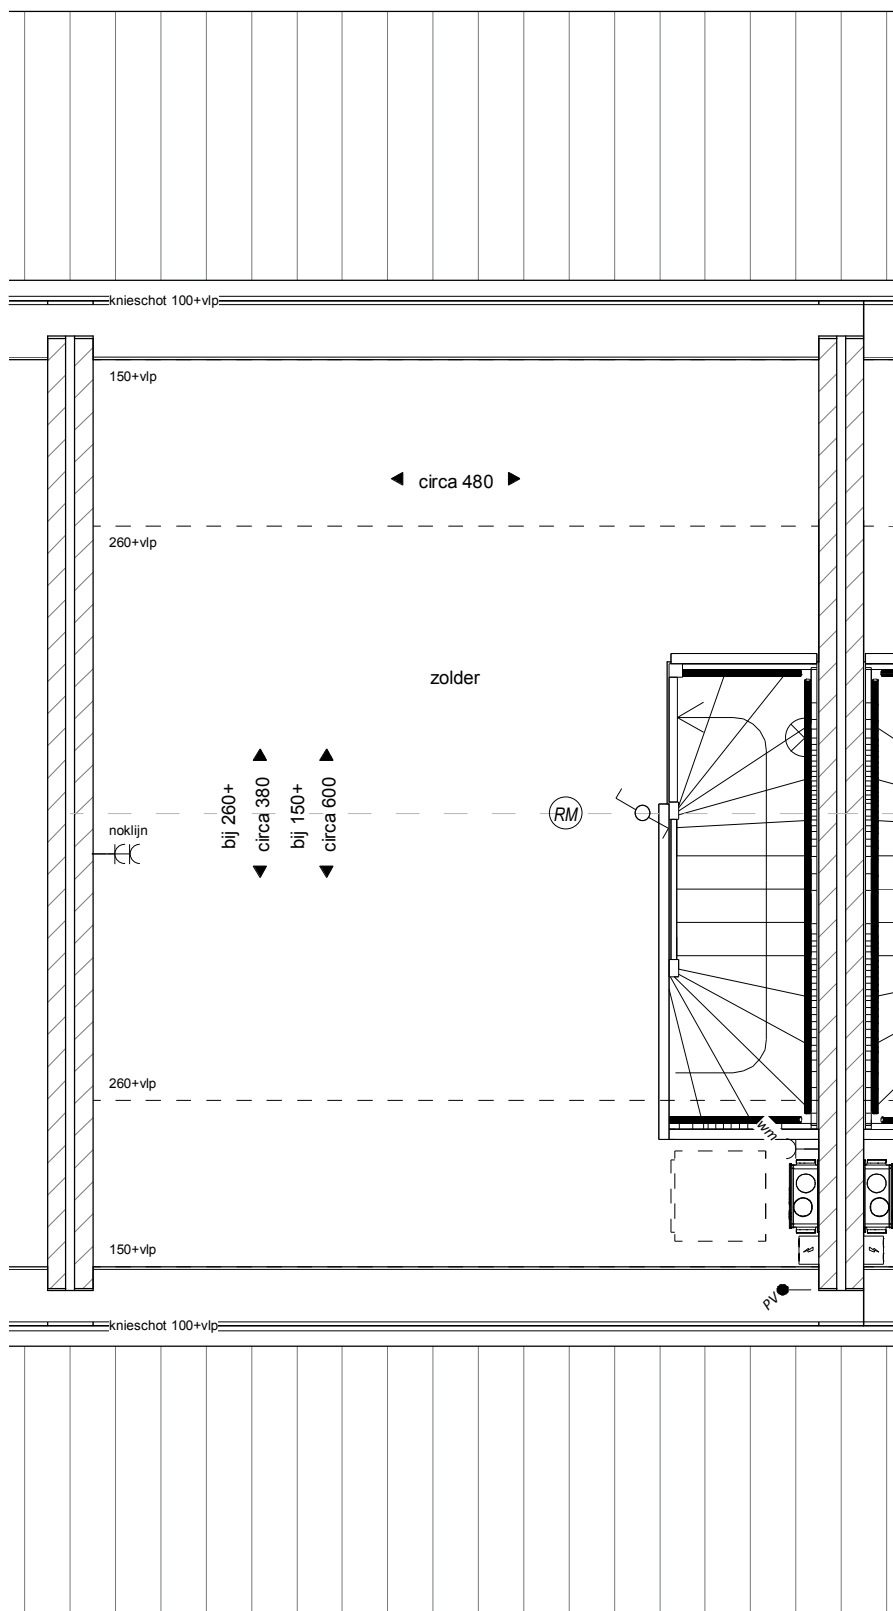


Tweede verdieping
bouwnr 64

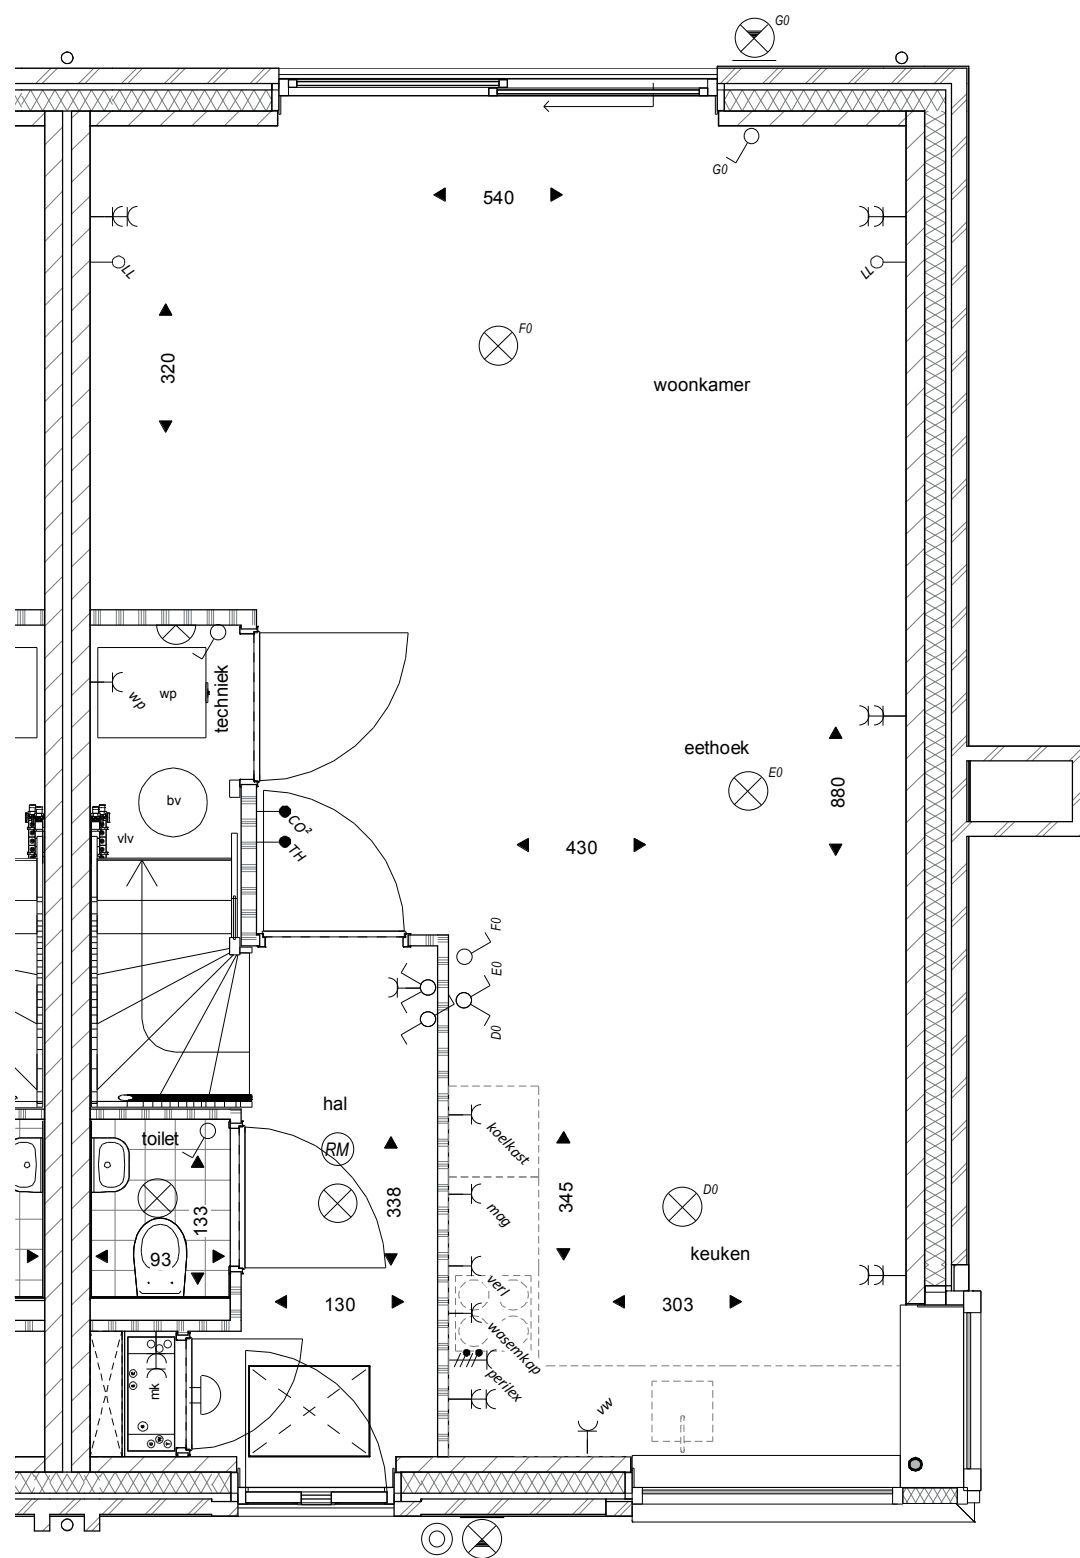


Begane grond

bouwnr 65

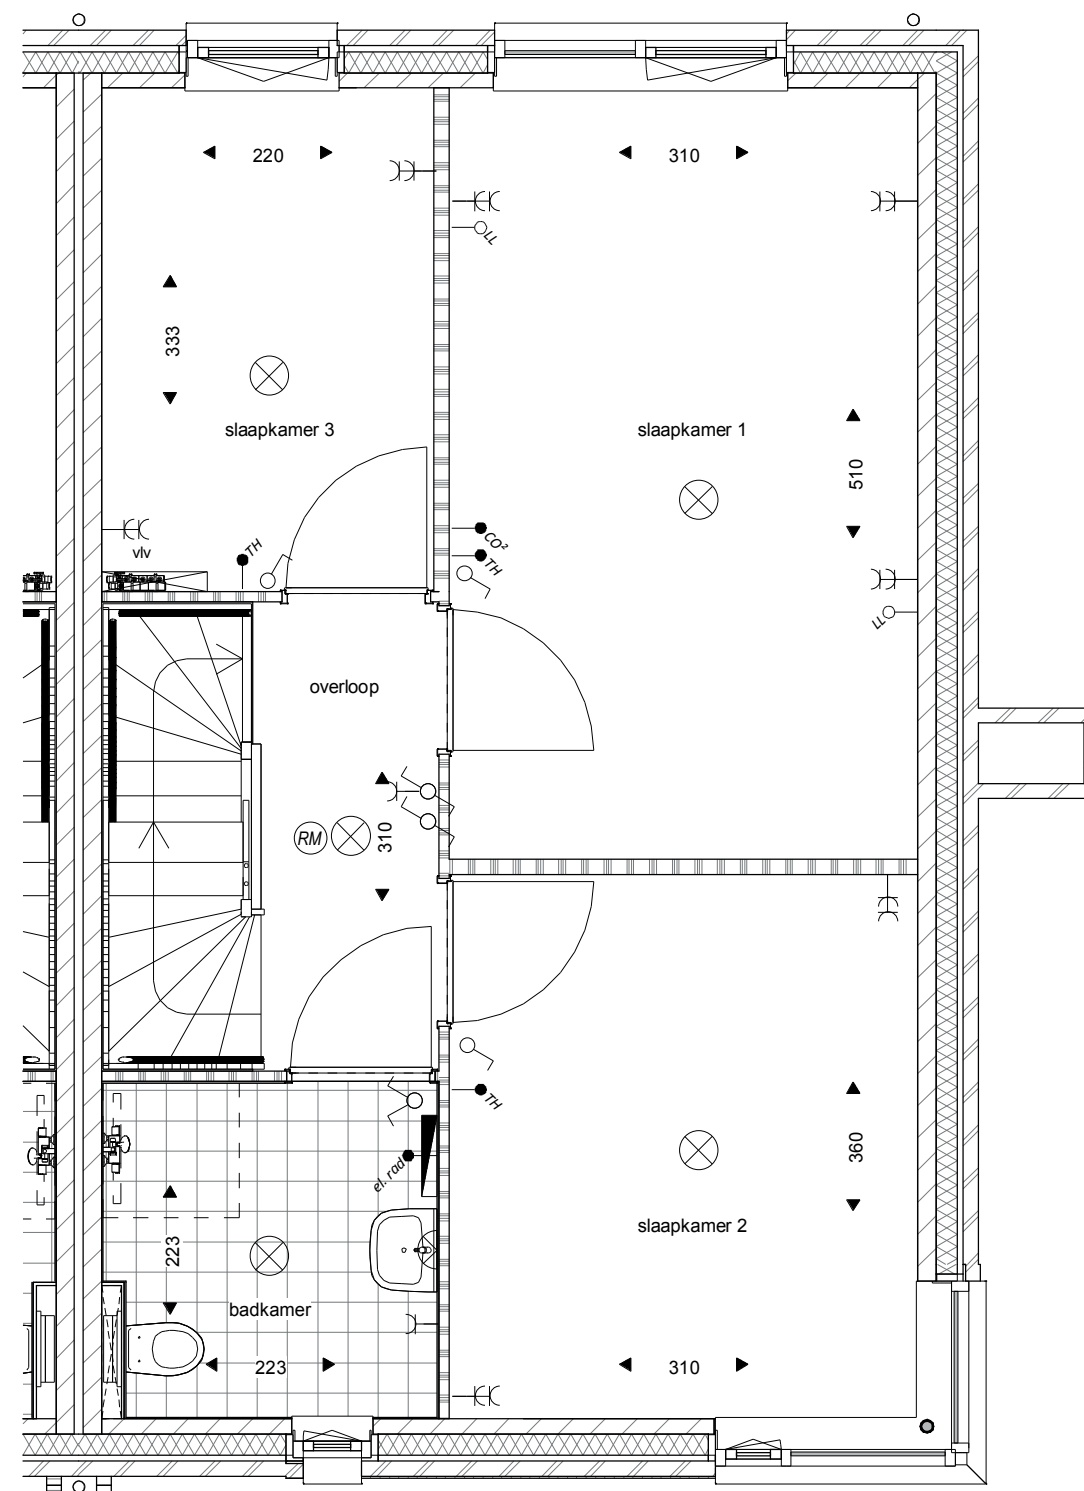

Eerste verdieping

bouwnr 65

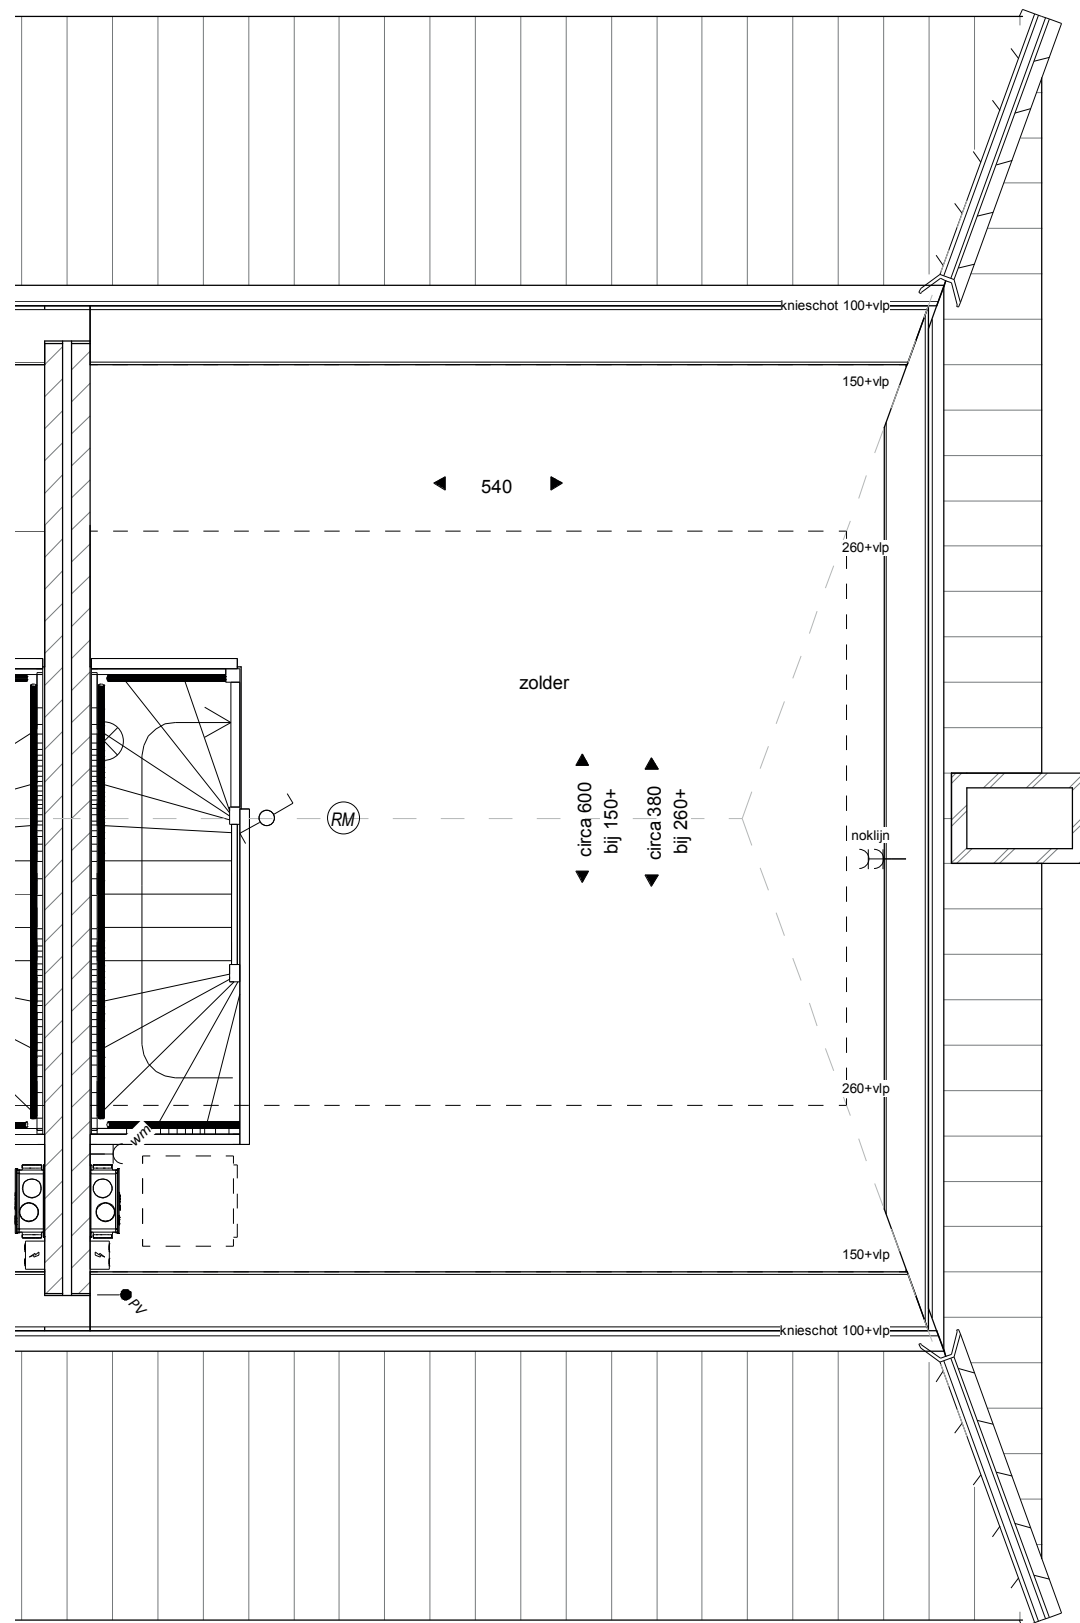

Tweede verdieping
bouwnr 65