


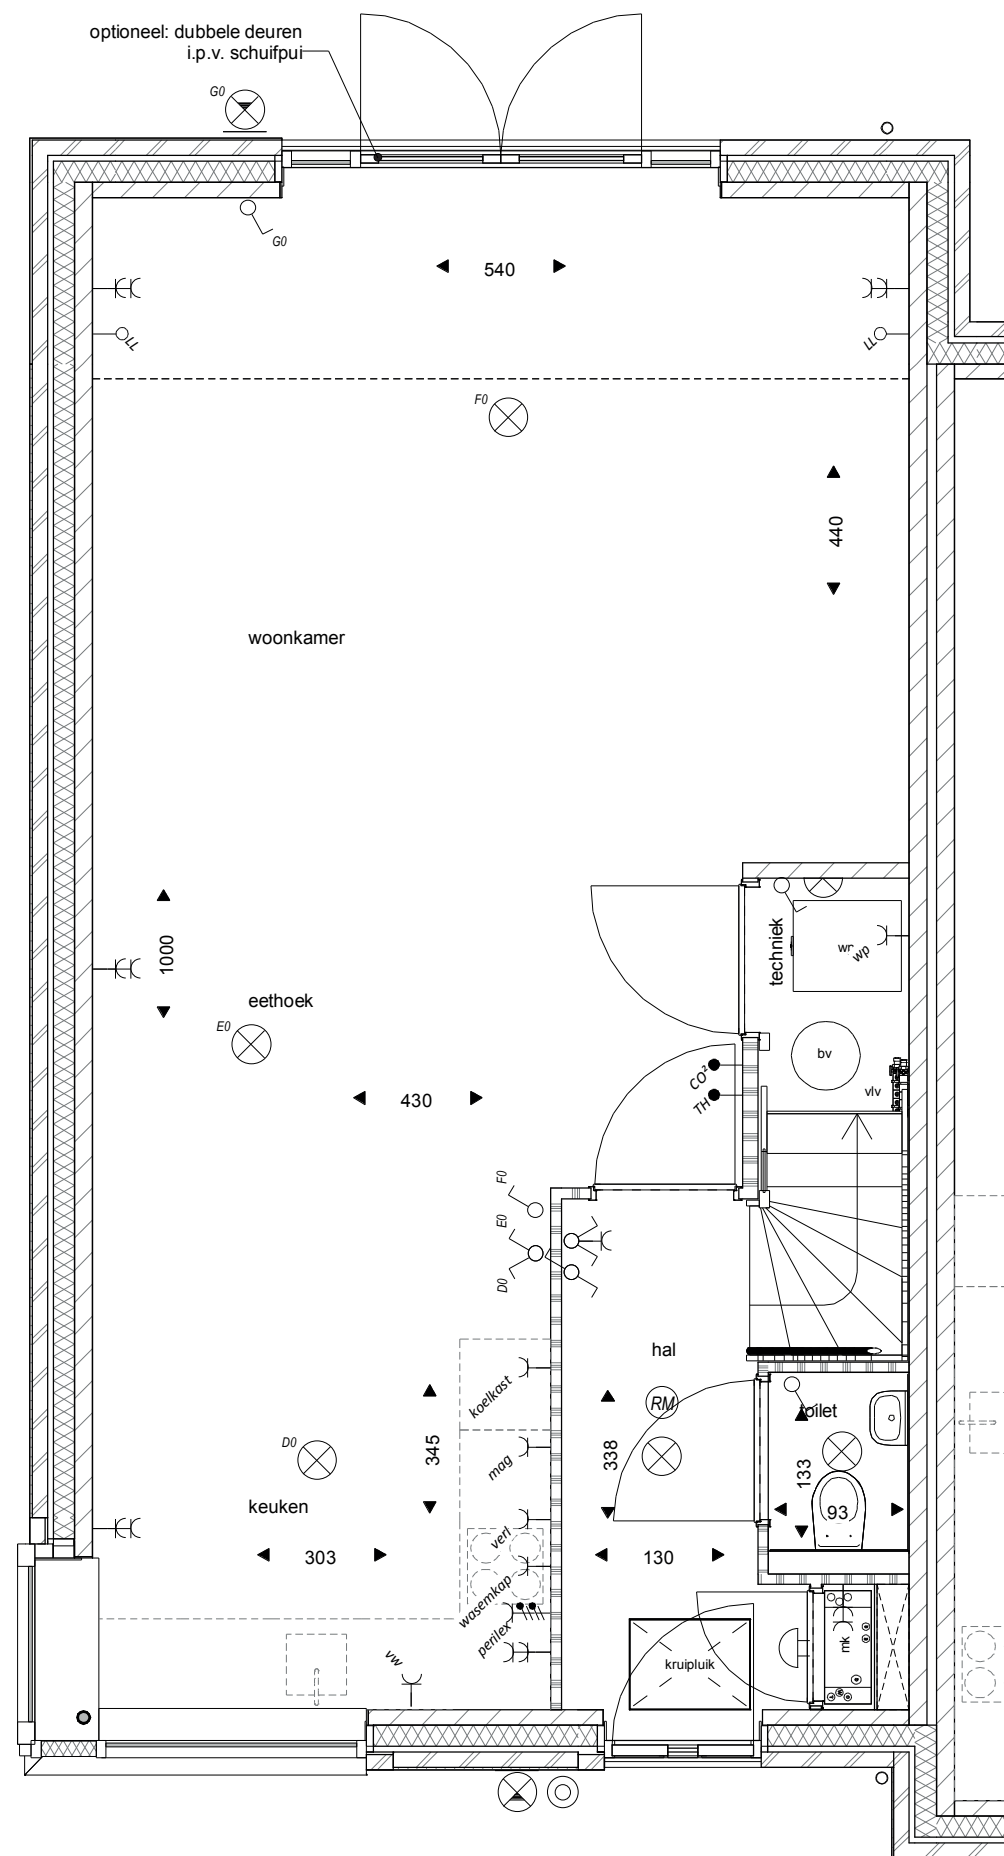

Begane grond



Achtergevel

*het*  
**Veen**  
Hattem


Optietekening

Bouwnummer 12, 21, 16 en 31  
hoekwoning uitbouw 1,2m en 2,4m

Dubbele deur ipv schuifpui

Schaal 1:50

9 oktober 2020

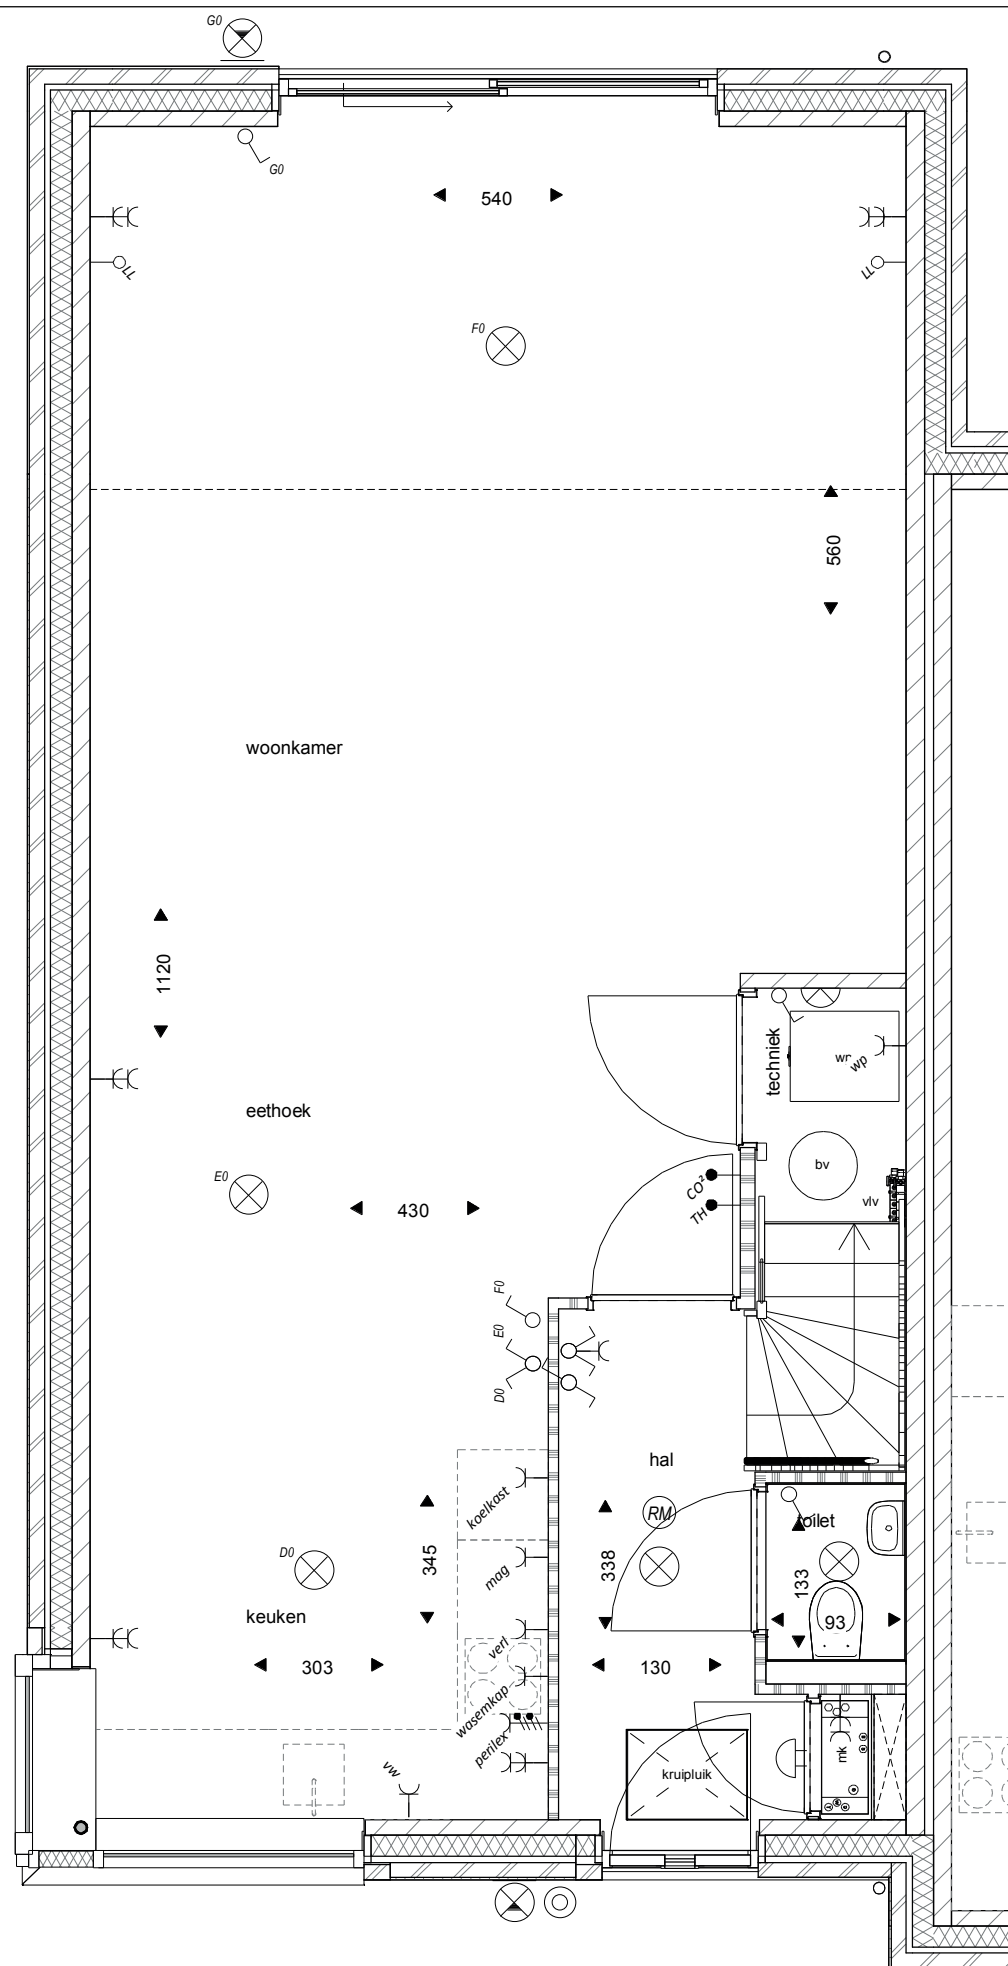

Begane grond



Achtergevel

*het*  
**Veen**  
Hatter


Optietekening

Bouwnummer 12, 21, 16 en 31 hoek-  
woning uitbouw 1,2m en 2,4m

hoekwoning uitbouw schuifpui

Schaal 1:50

9 oktober 2020

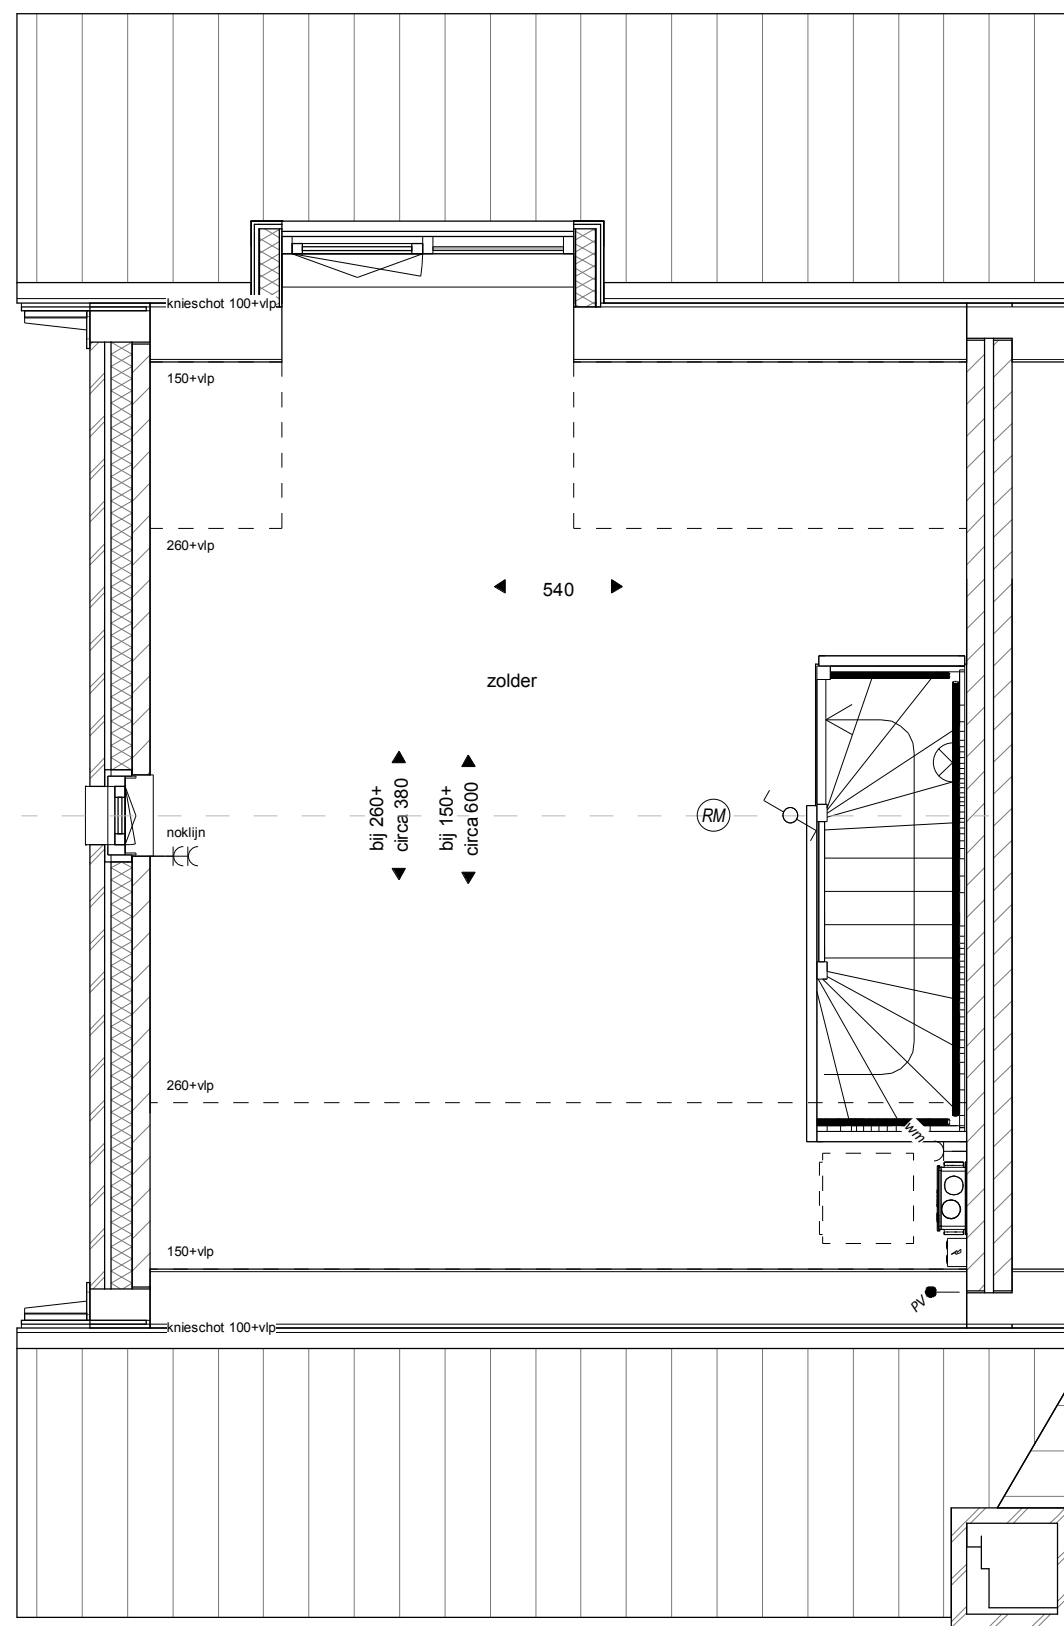

Tweede verdieping



Achtergevel

het  
Veen  
Hattem

Optietekening  
Bouwnummer 12, 21, 16 en 31  
hoekwoning dakkapel voor- en/of achterzijde  
Schaal 1:50  
9 oktober 2020