



Tweede verdieping

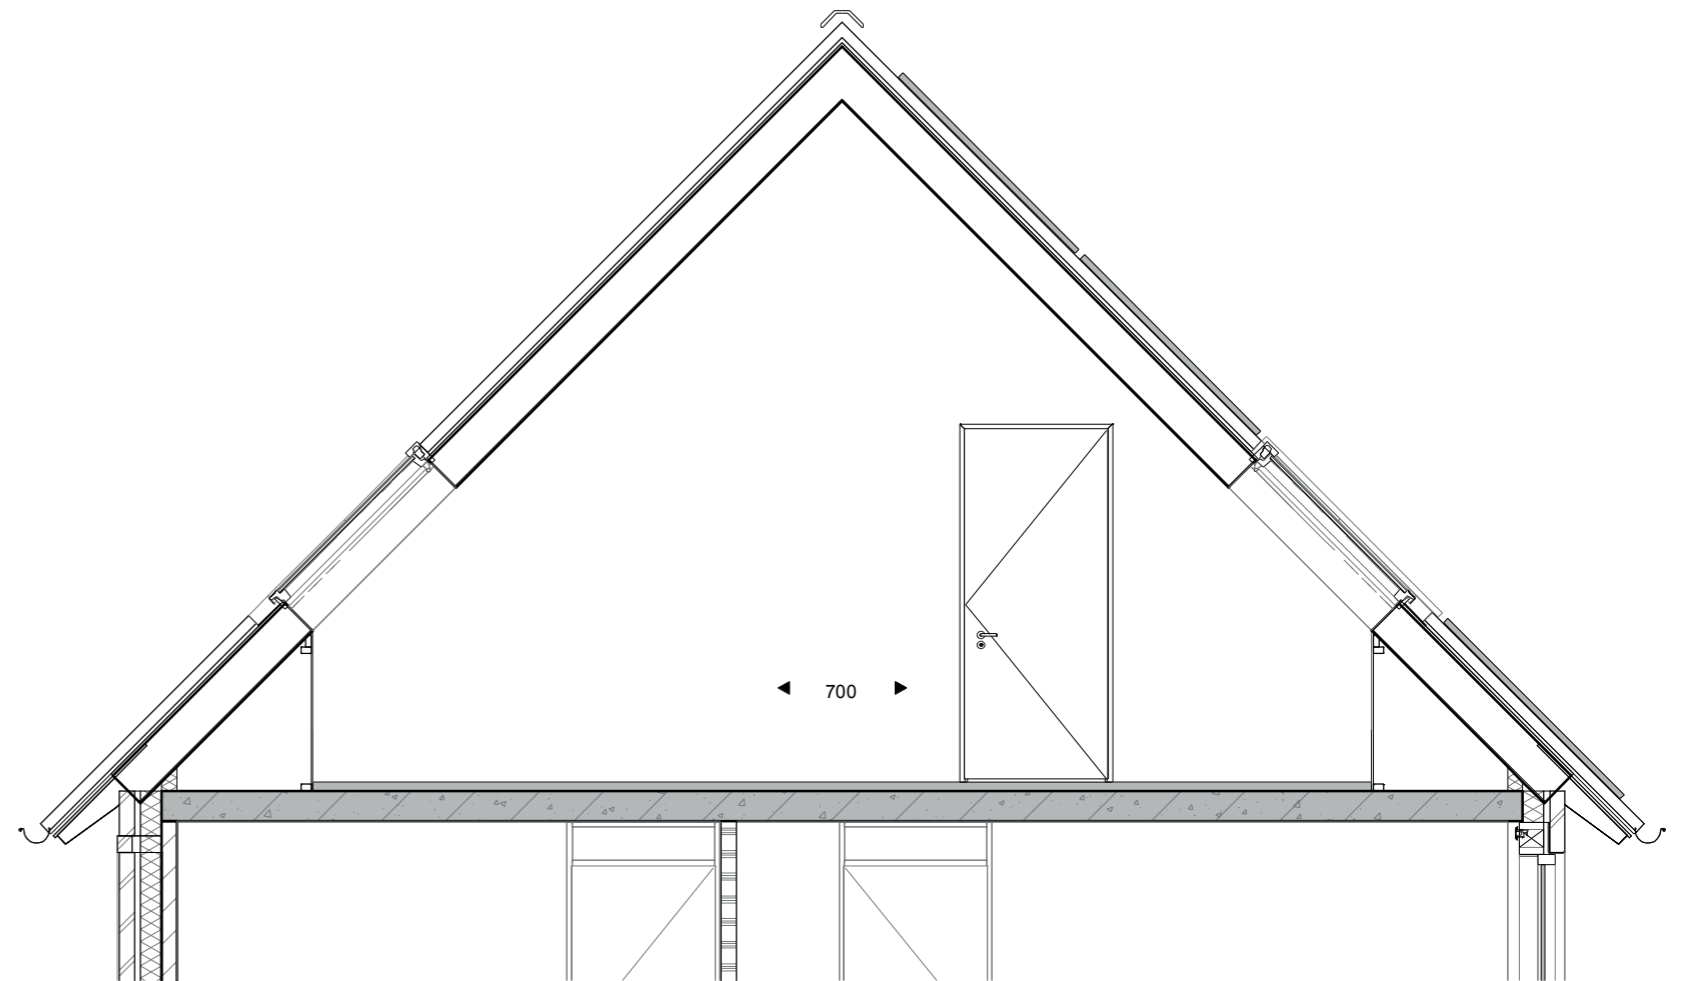


Doorsnede

het
Veen
Hattem

Optietekening
 Bouwnummer 13, 25 en 35
 4e slaapkamer
 Schaal 1:50
 9 oktober 2020

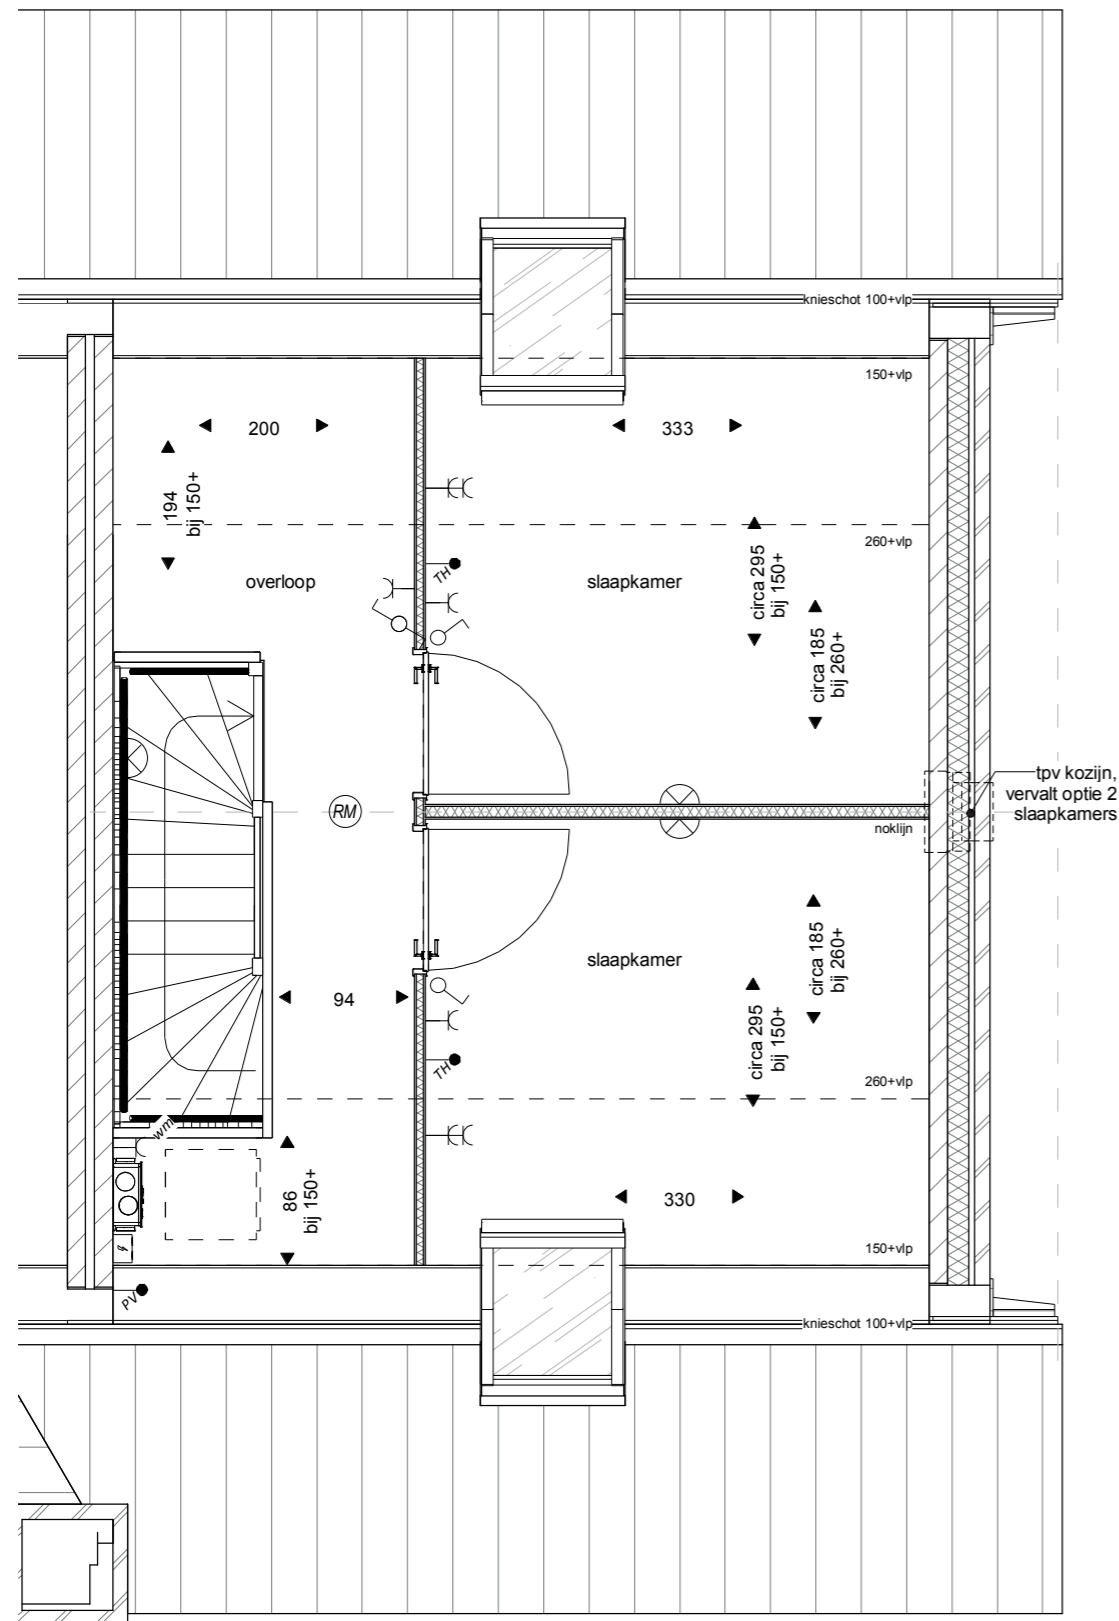

Tweede verdieping

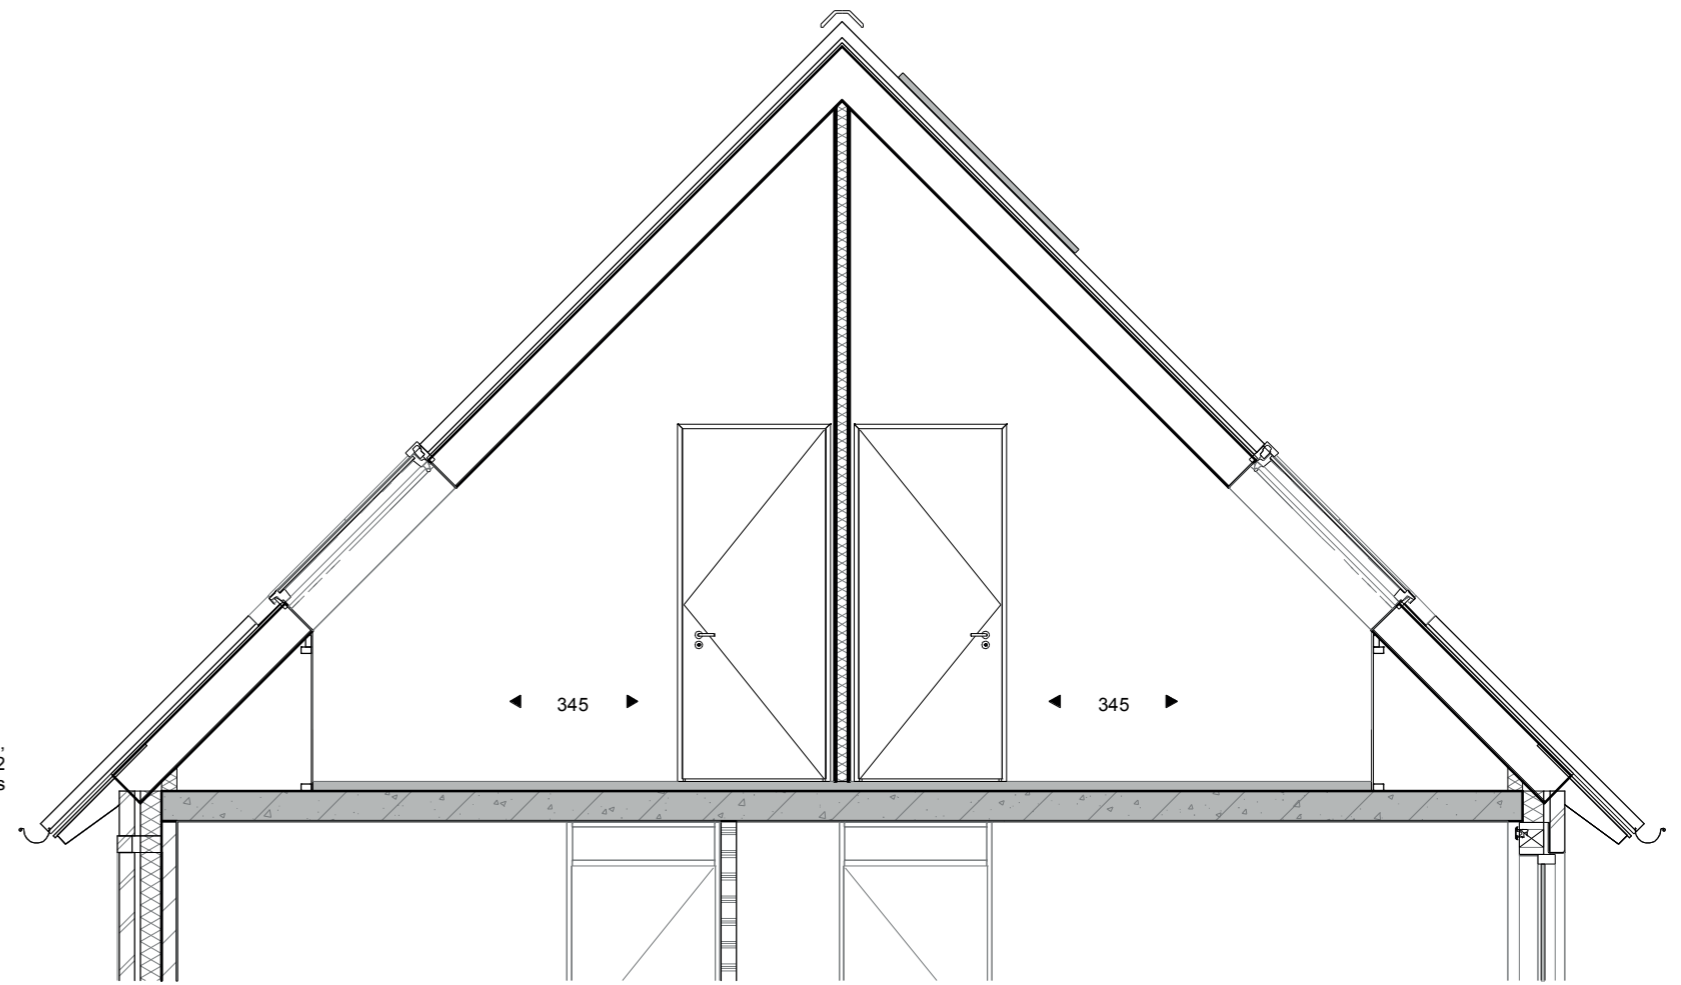

Doorsnede

het
Veen
Hatterm

Optietekening
 Bouwnummer 13, 25 en 35
 4e en 5e slaapkamer
 Schaal 1:50
 9 oktober 2020