

Begane grond



Achtergevel

optioneel: dubbele deuren i.p.v. schuifpui

het
Veen
Hatterm

Optietekening


Bouwnummer 59

tussenwoning uitbouw 1,2m en 2,4m

Dubbele deur ipv schuifpui

Schaal 1:50

9 oktober 2020

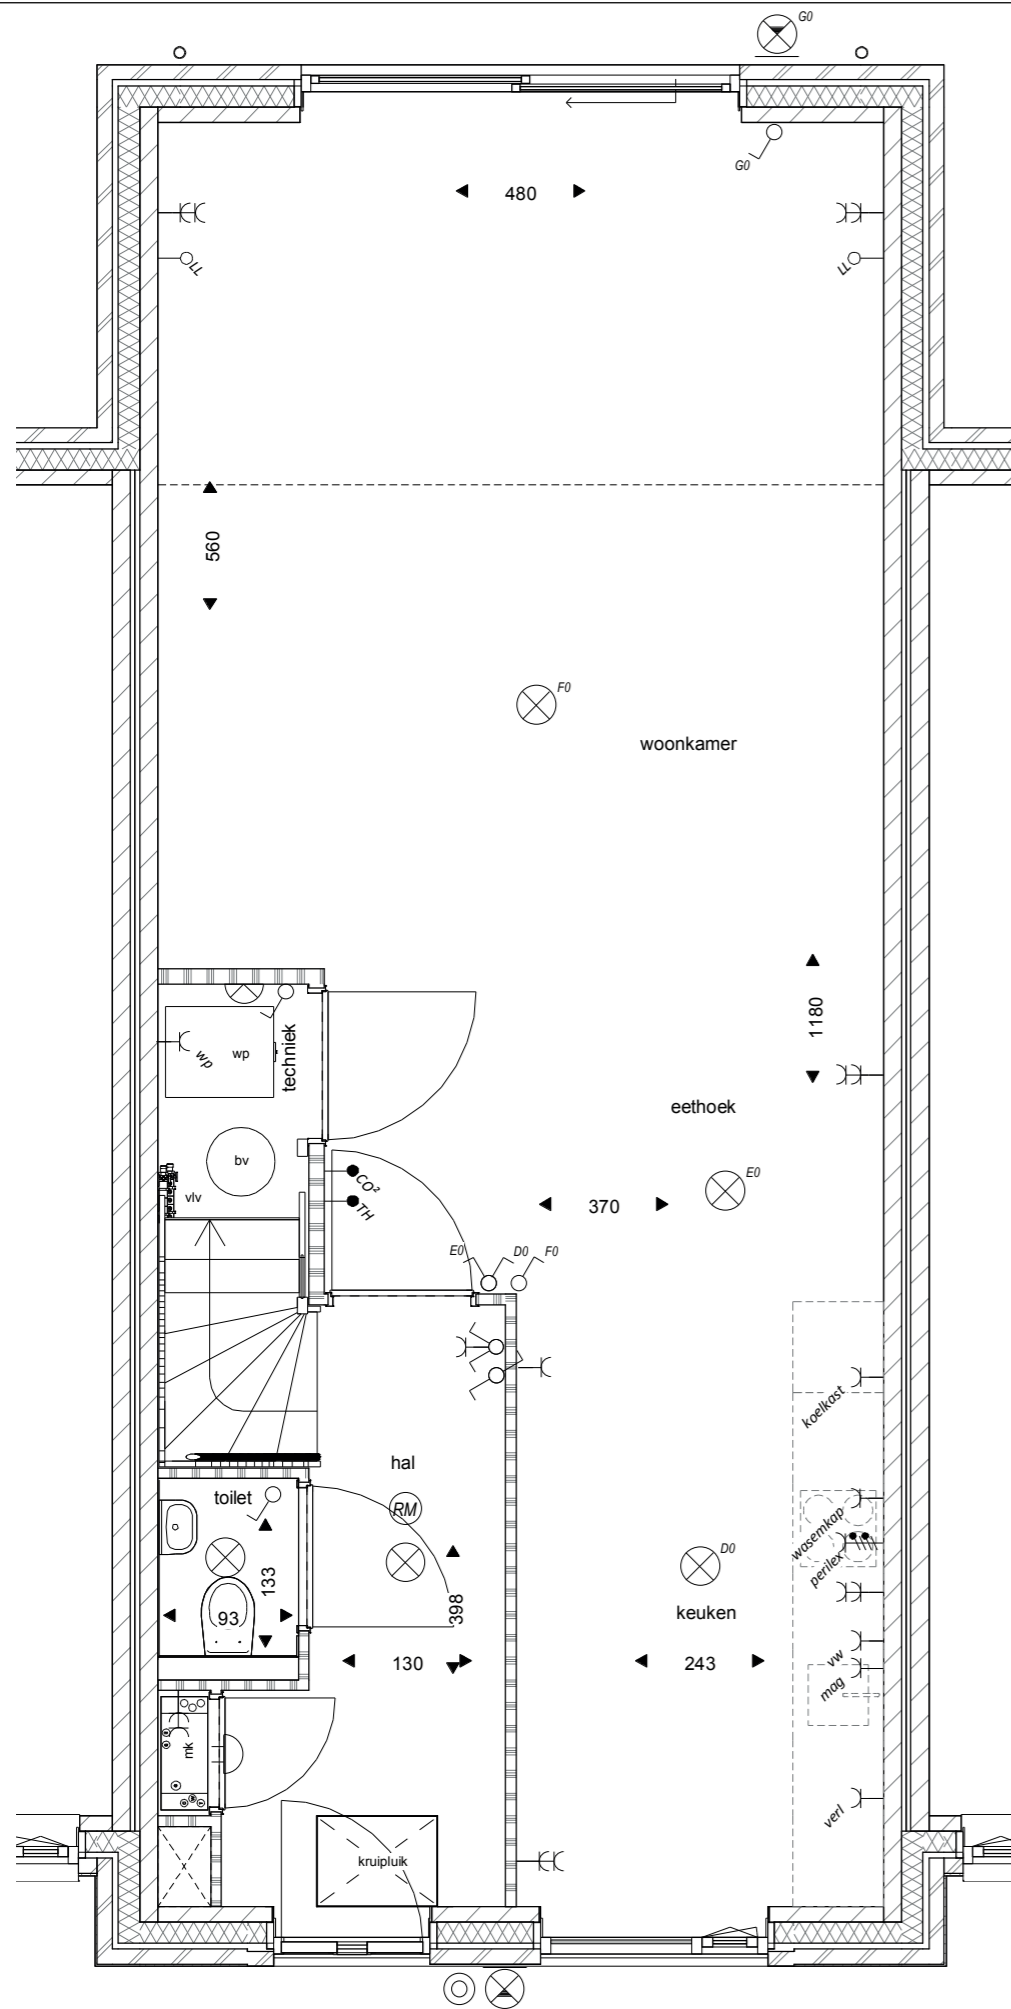

Begane grond



Achtergevel

het
Veen
Hatterm

Optietekening

Bouwnummer 59

tussenwoning uitbouw 1,2m en 2,4m

Schuifpui

Schaal 1:50

9 oktober 2020