



optie tekeningen Type B4 bouwnummer 52



Optietekening
Bouwnummer 52
Schaal 1:50
9 oktober 2020

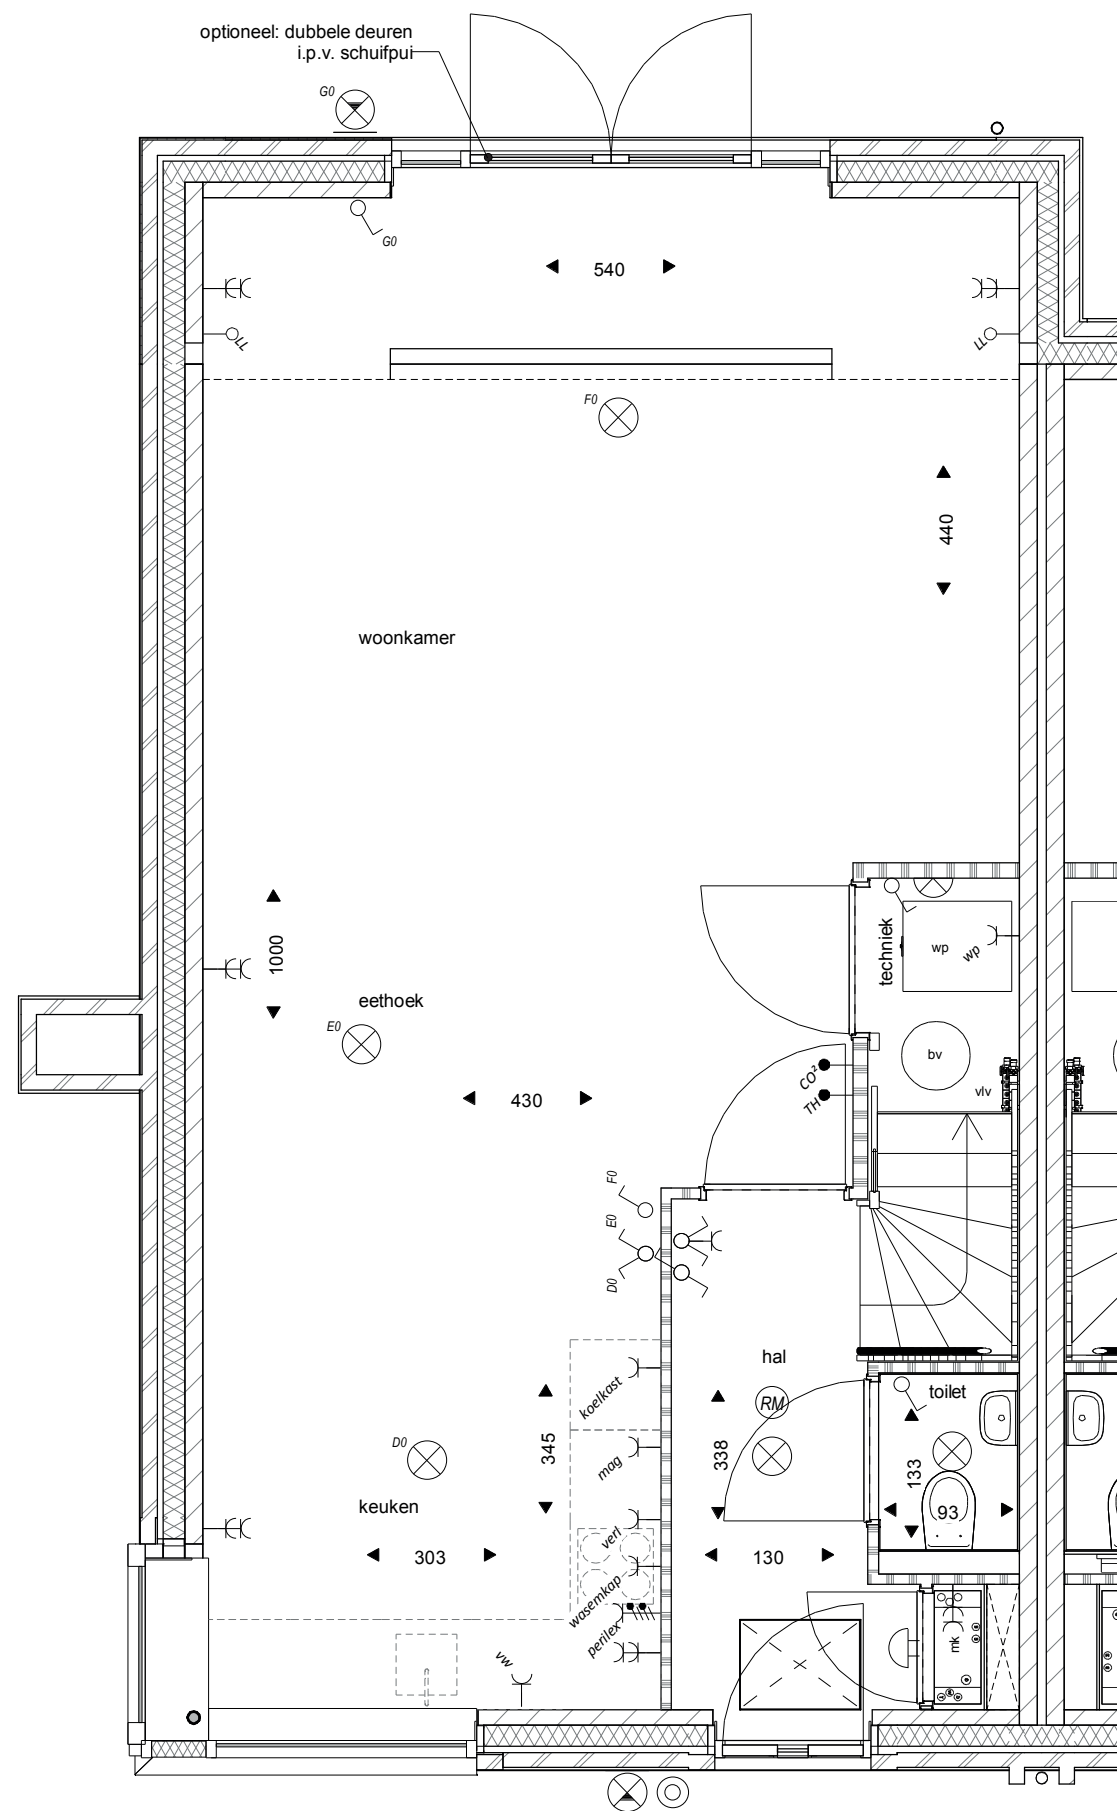

Begane grond

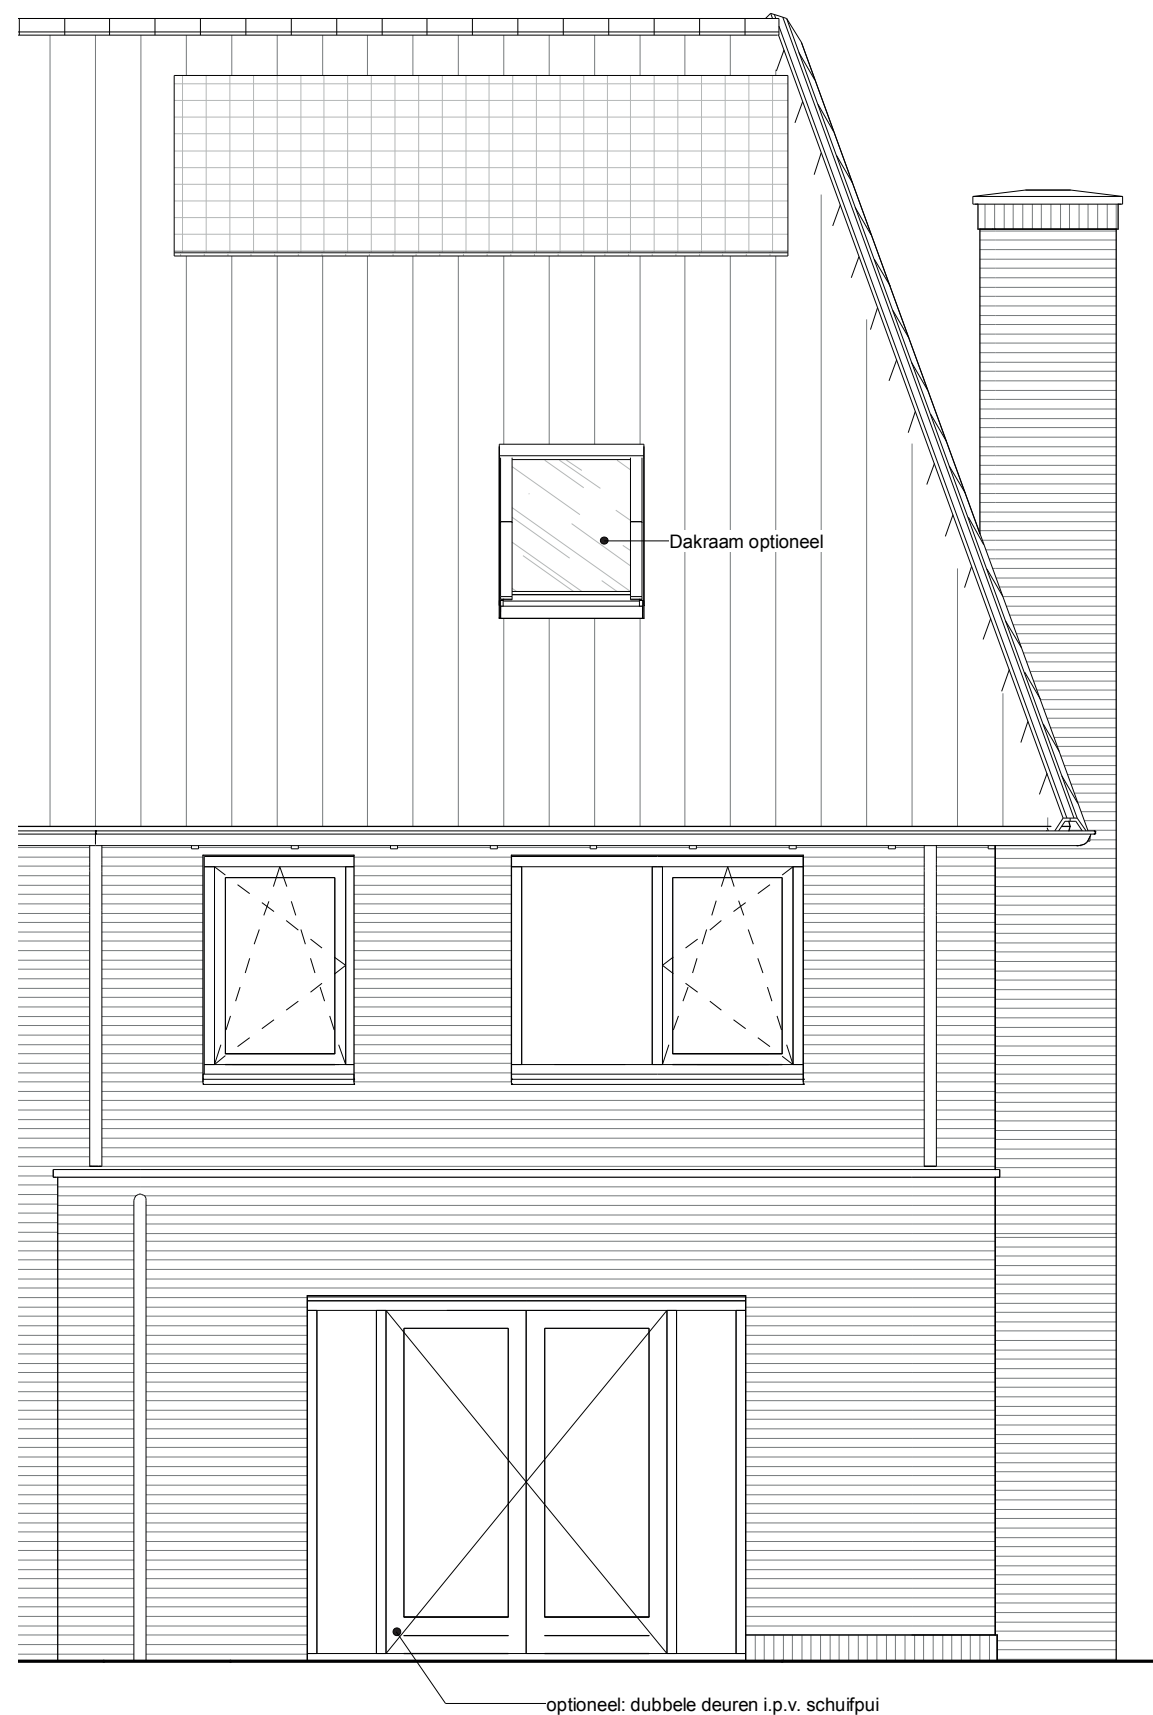

Achtergevel

het
Veen
Hattem

Optietekening


Bouwnummer 52

tussenwoning uitbouw 1,2m

Openslaande deuren

Schaal 1:50

9 oktober 2020

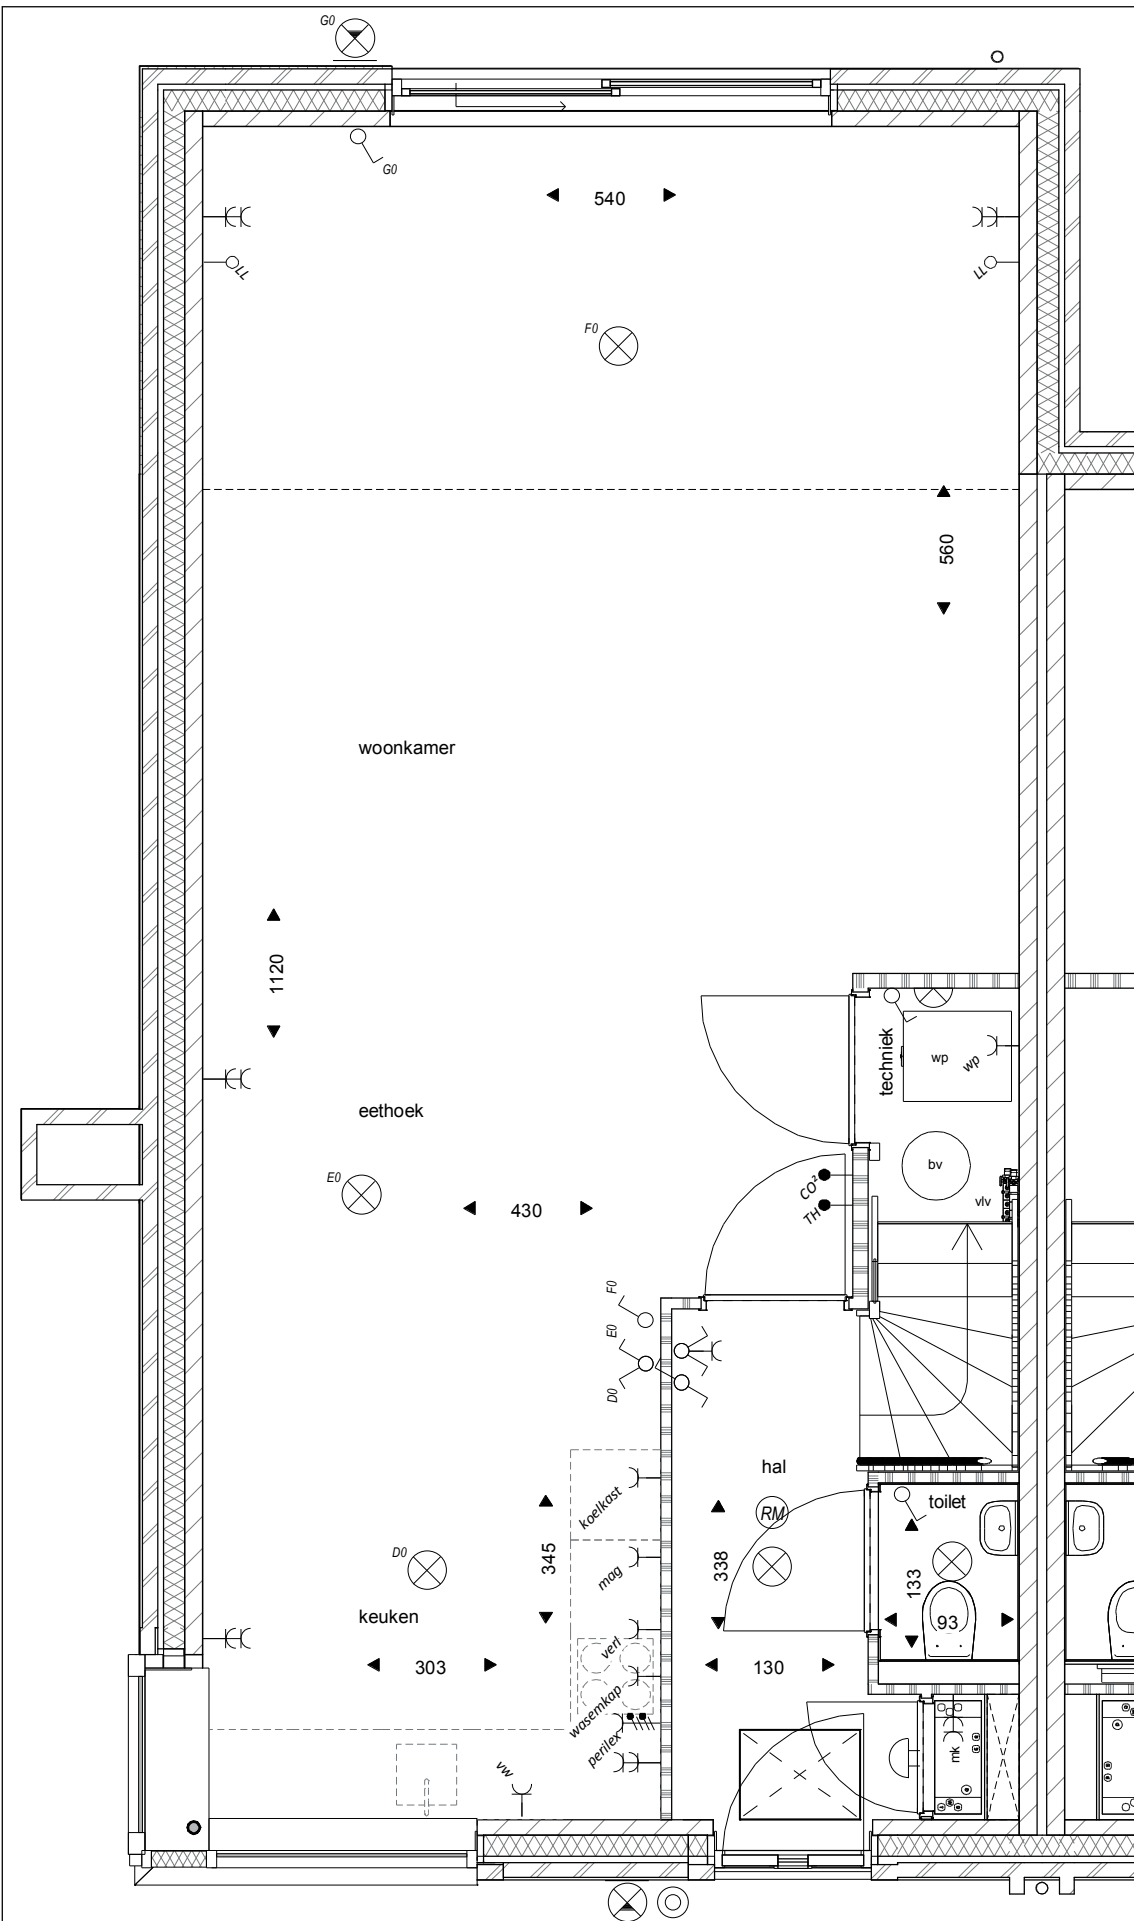


Begane grond



Achtergevel

*het
Veen*
Hattem

Optietekening
Bouwnummer 52
hoekwoning uitbouw 2,4 m
Schuifpui
Schaal 1:50
9 oktober 2020

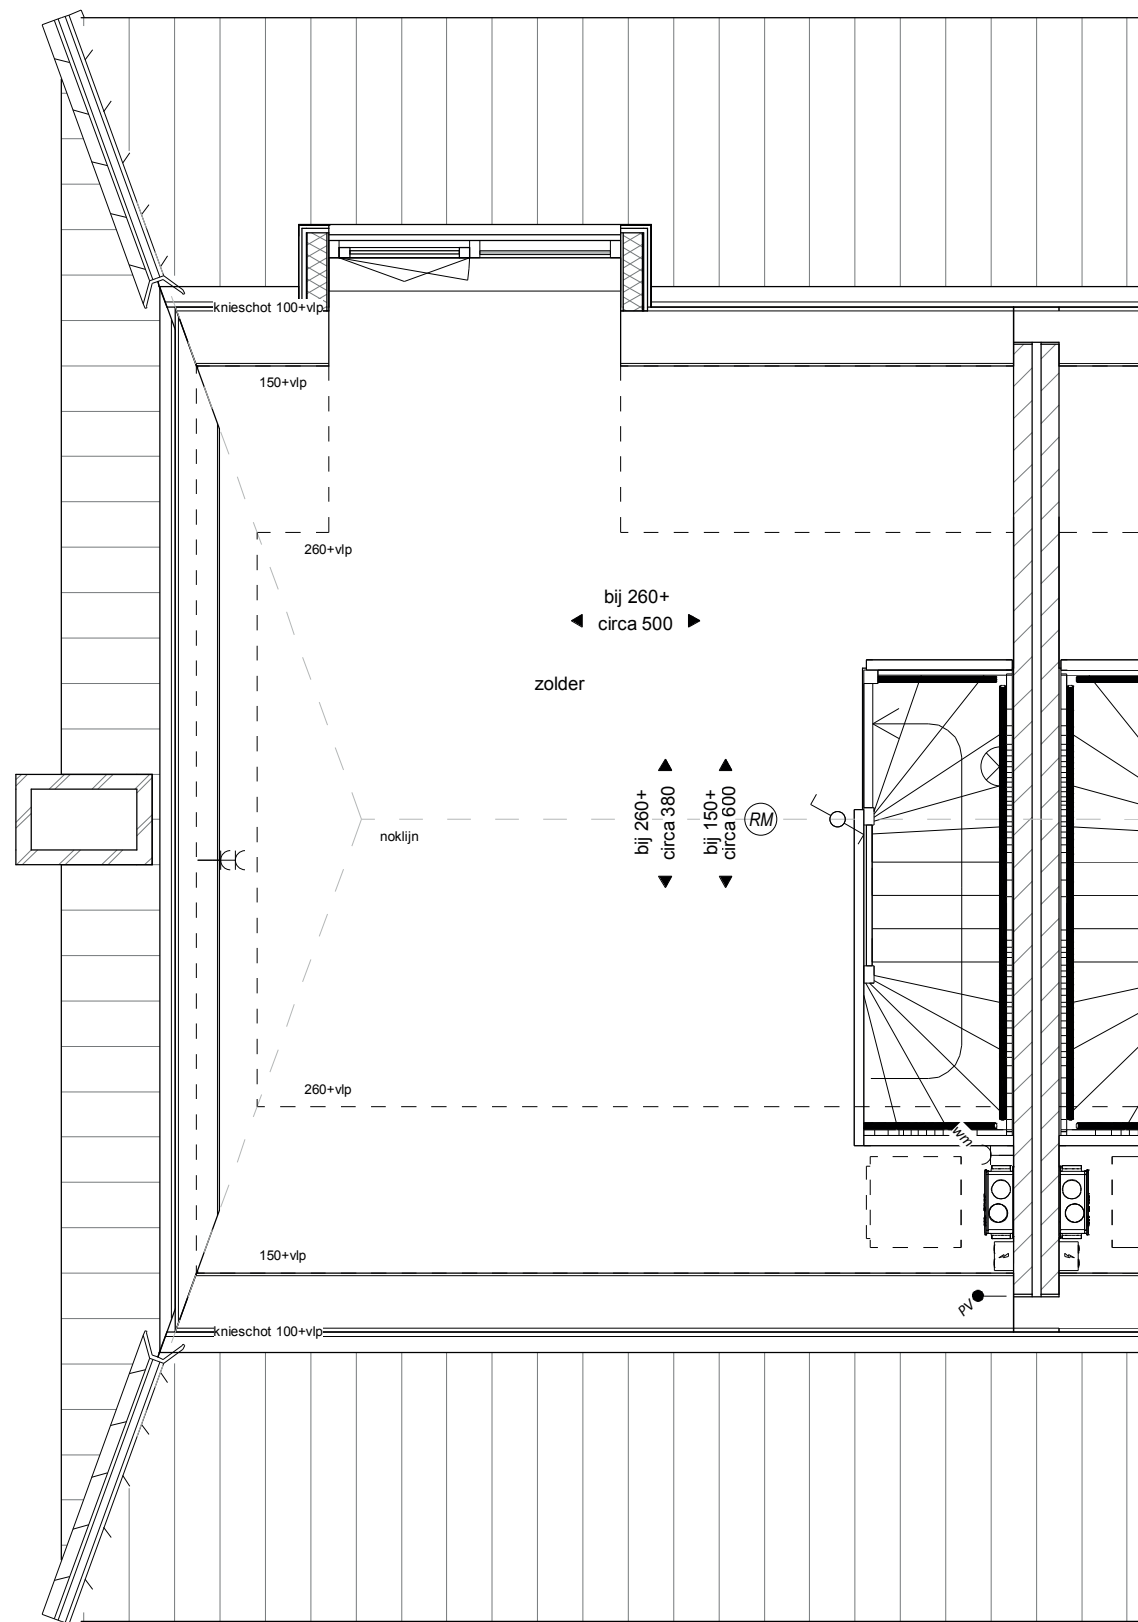


Tweede verdieping



Achtergevel

het
Veen
Hattem



Optietekening
Bouwnummer 52
tweede verdieping met dakkapel
Schaal 1:50
9 oktober 2020

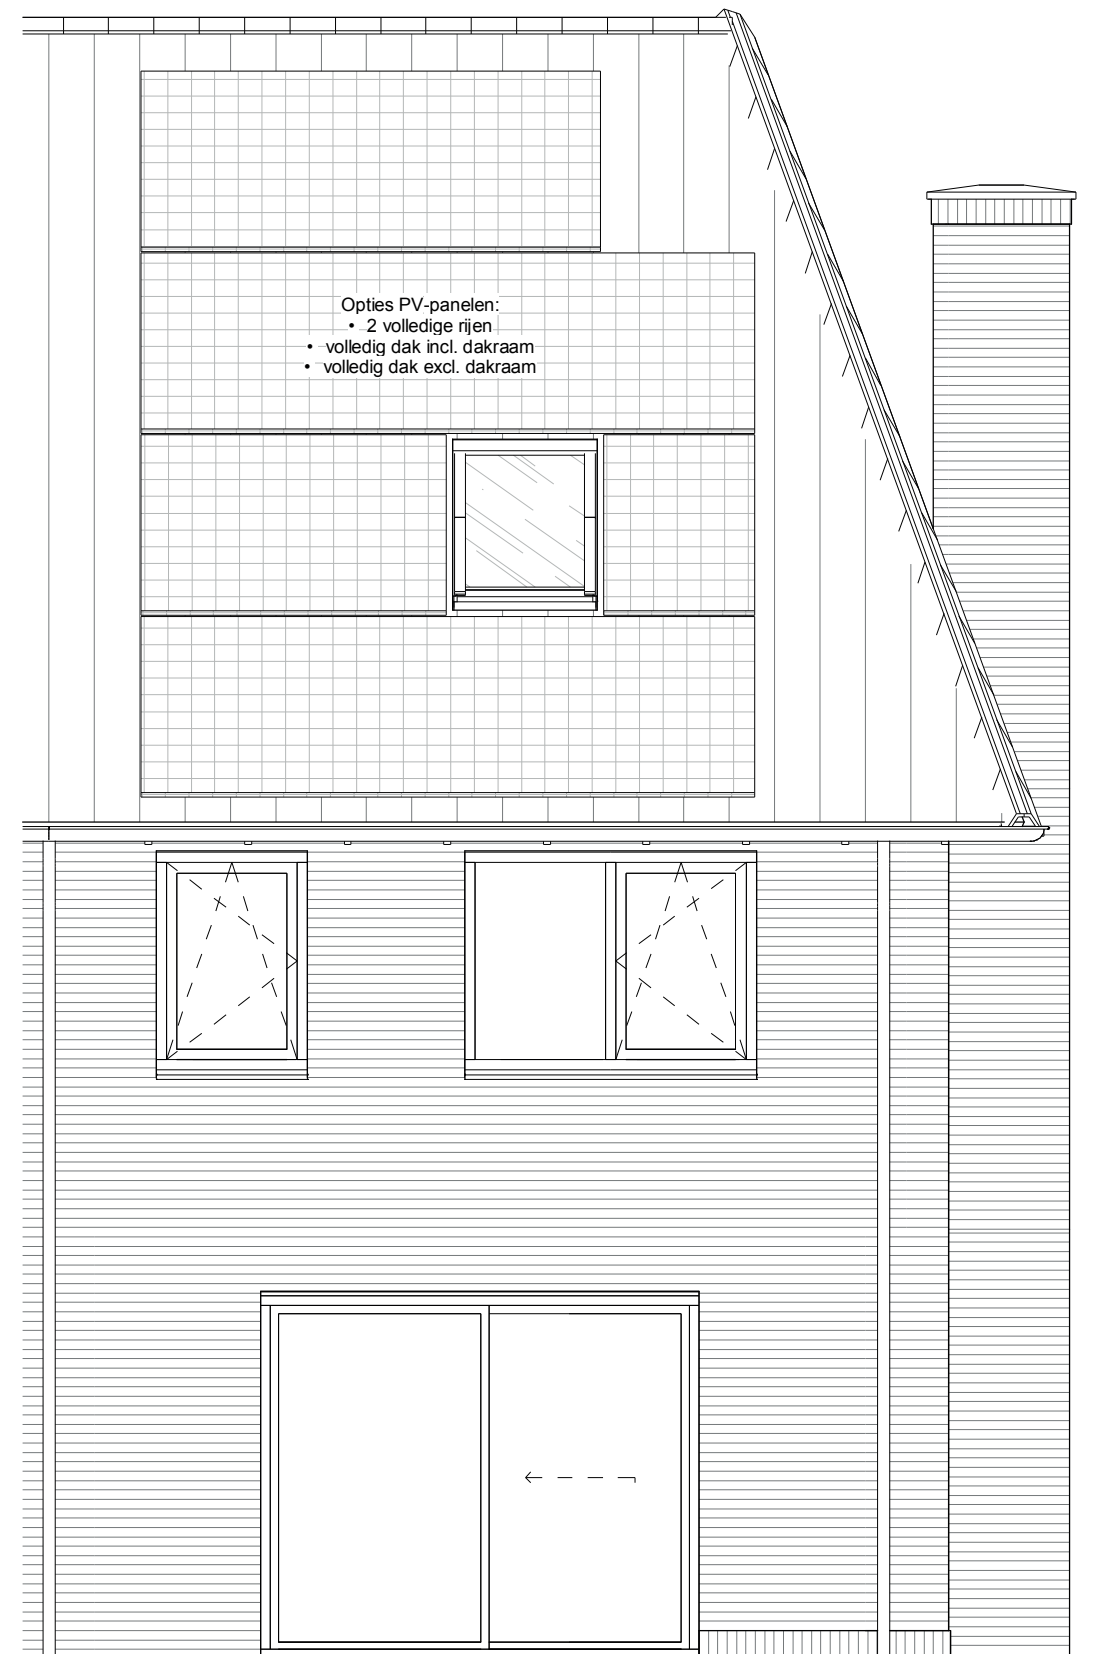

Achtergevel



het
Veen
Hattem

Optietekening
Bouwnummer 52
Zonnepanelen
Schaal 1:50
9 oktober 2020

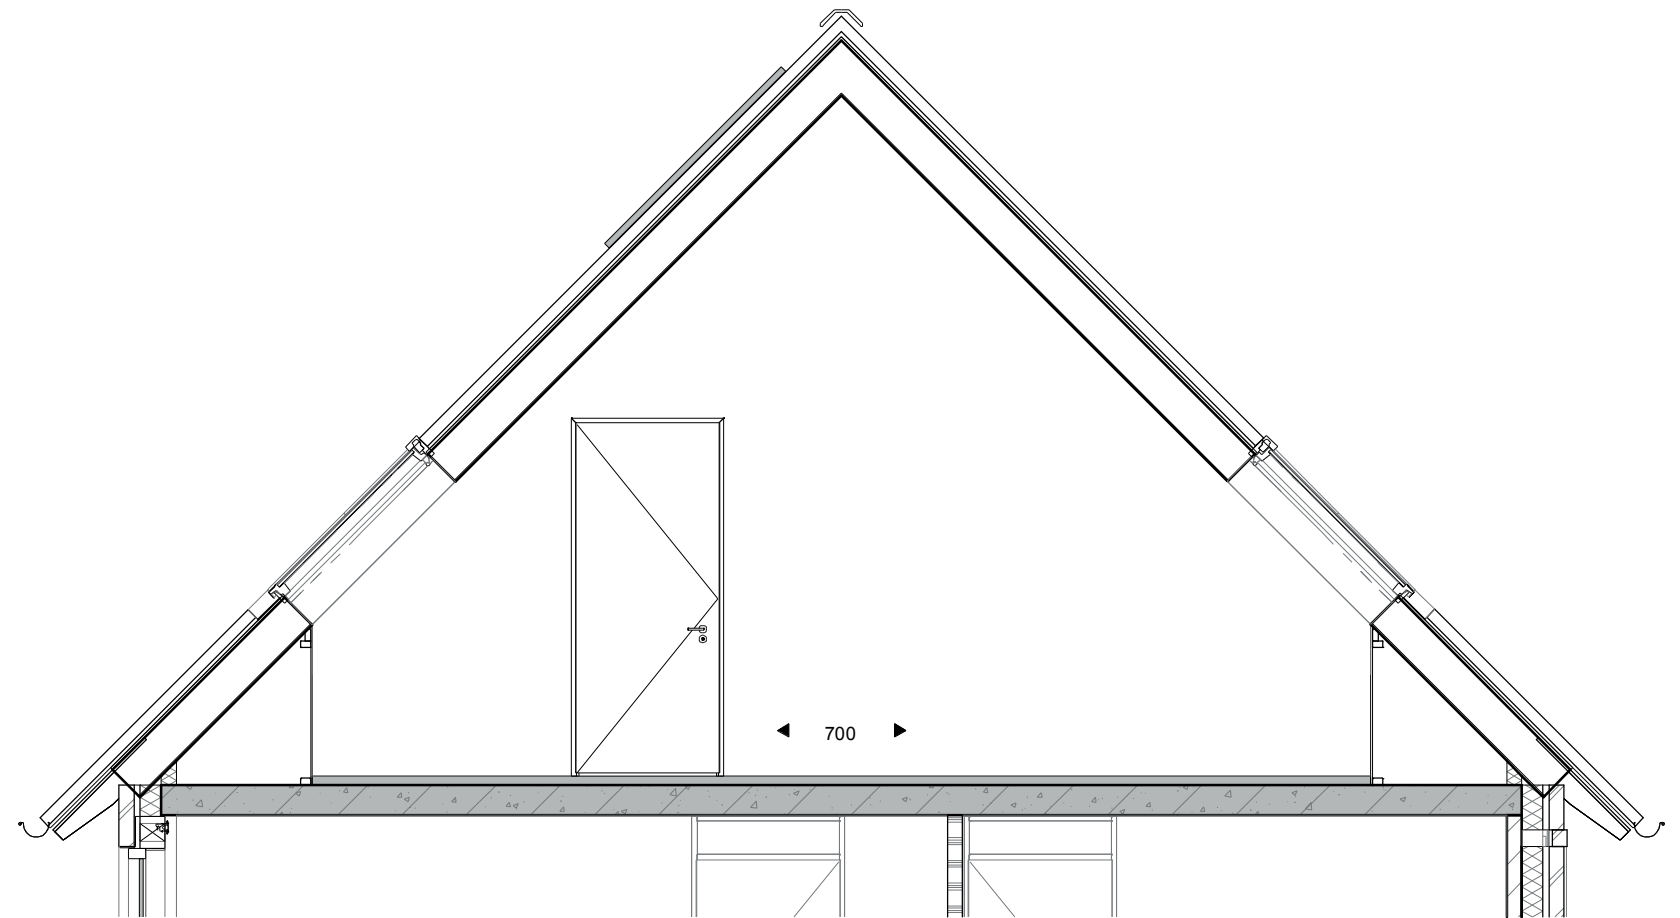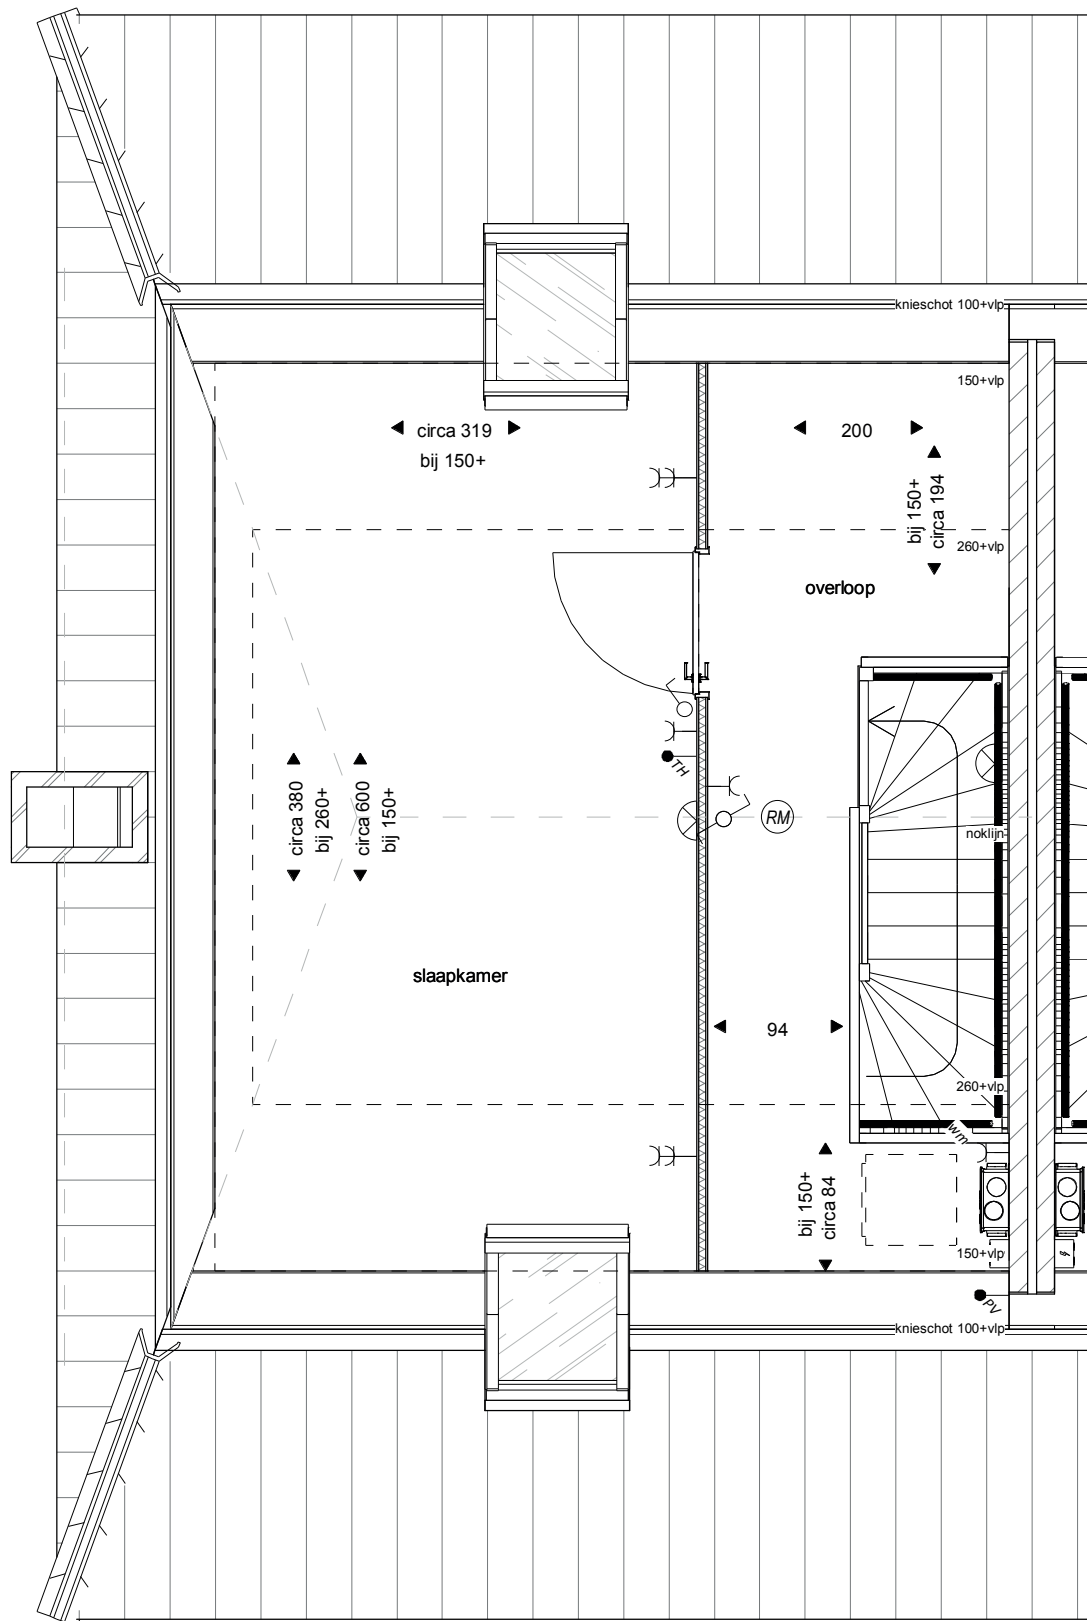

het
Veen
Hattem

Optietekening
Bouwnummer 52
4e slaapkamer
Schaal 1:50
9 oktober 2020

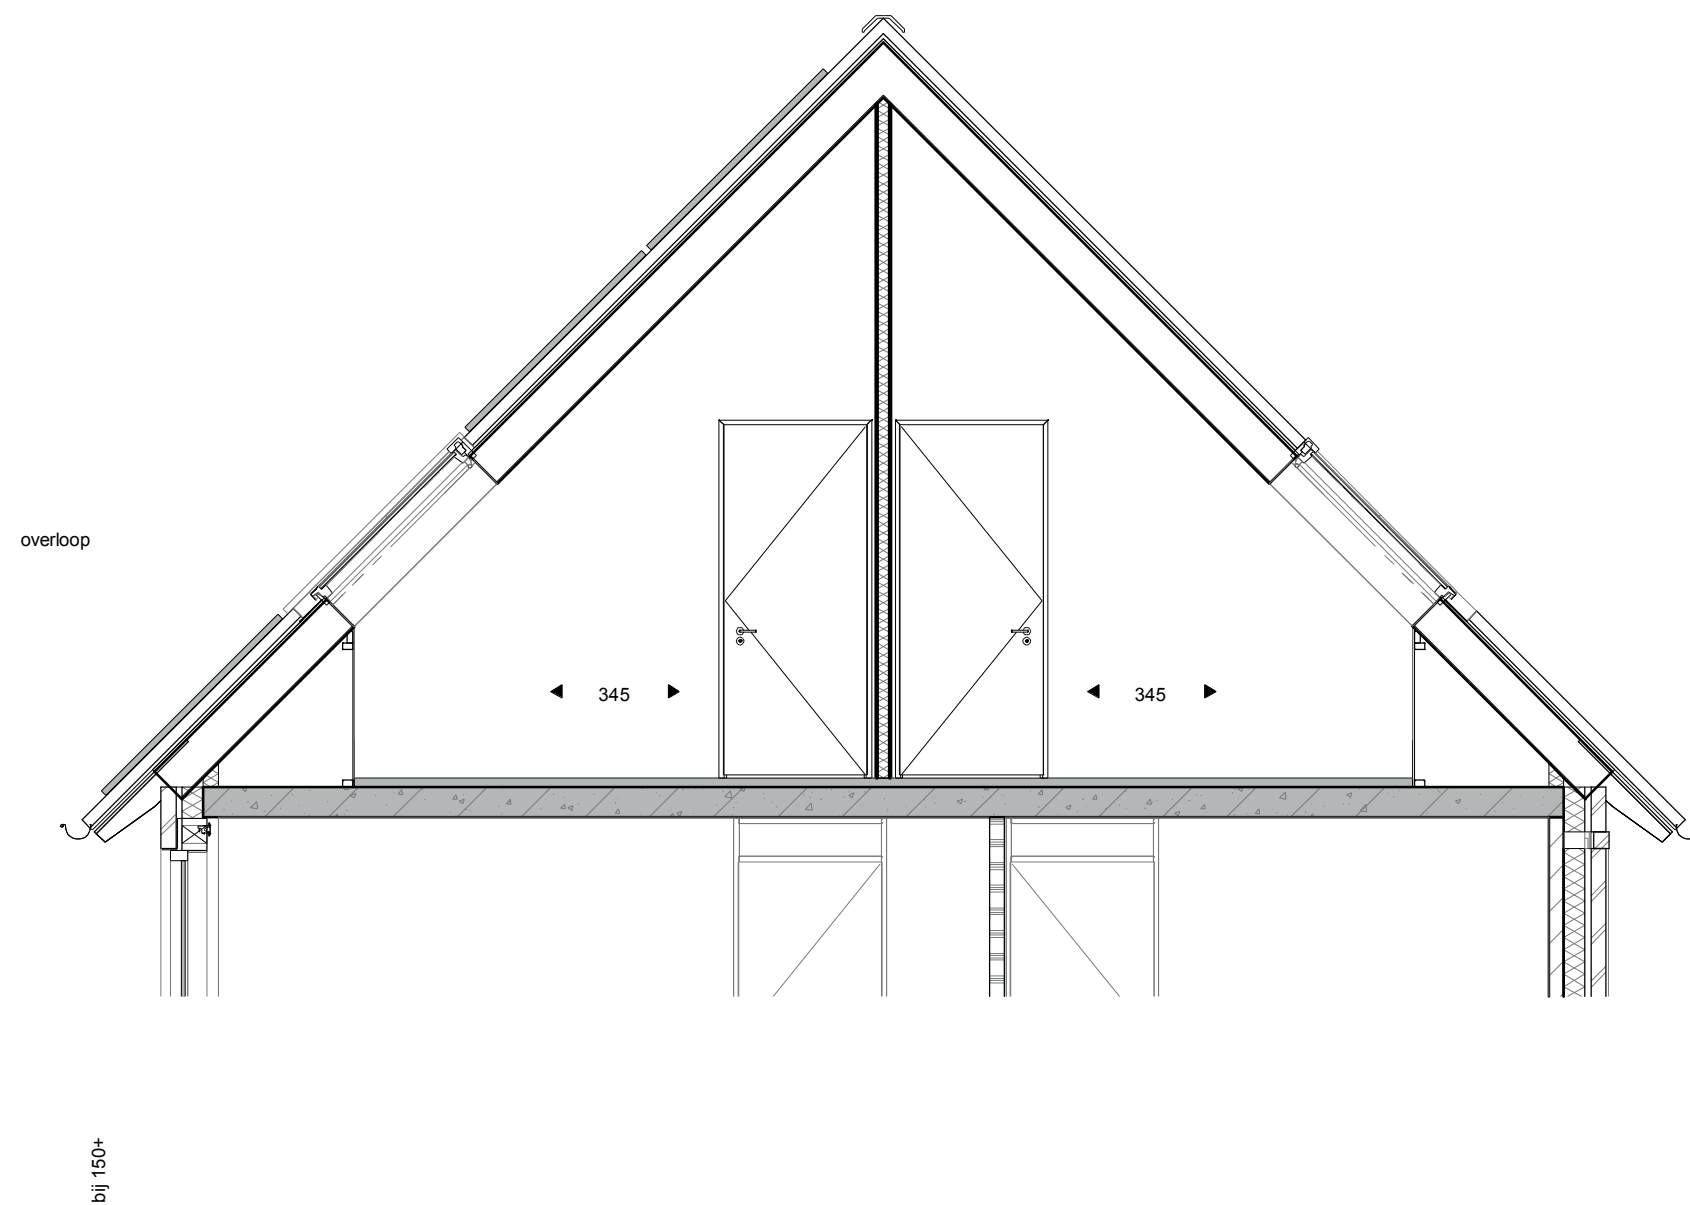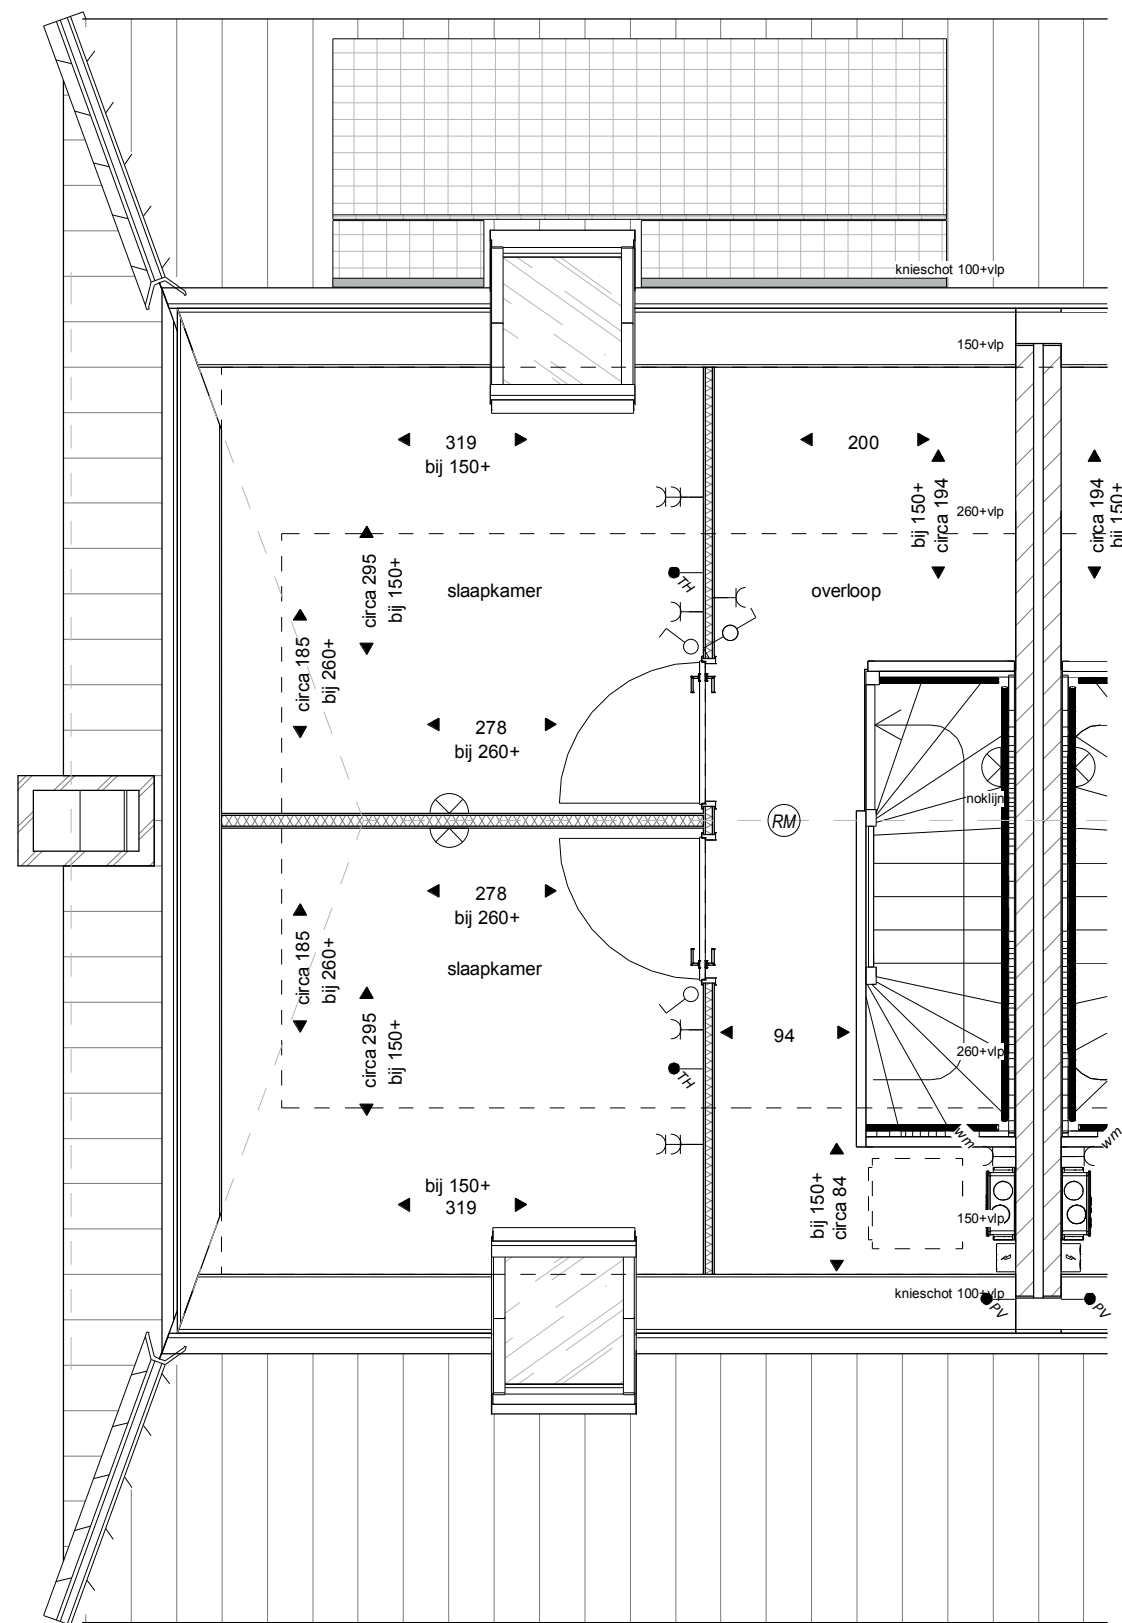

het
Veen
Hattem

Optietekening
Bouwnummer 52
4e en 5e slaapkamer
Schaal 1:50
9 oktober 2020