


optie tekeningen
Type A1
bouwnummer 19, 29, 33



Optietekening
Bouwnummer 19, 29 en 33
Schaal 1:50
9 oktober 2020

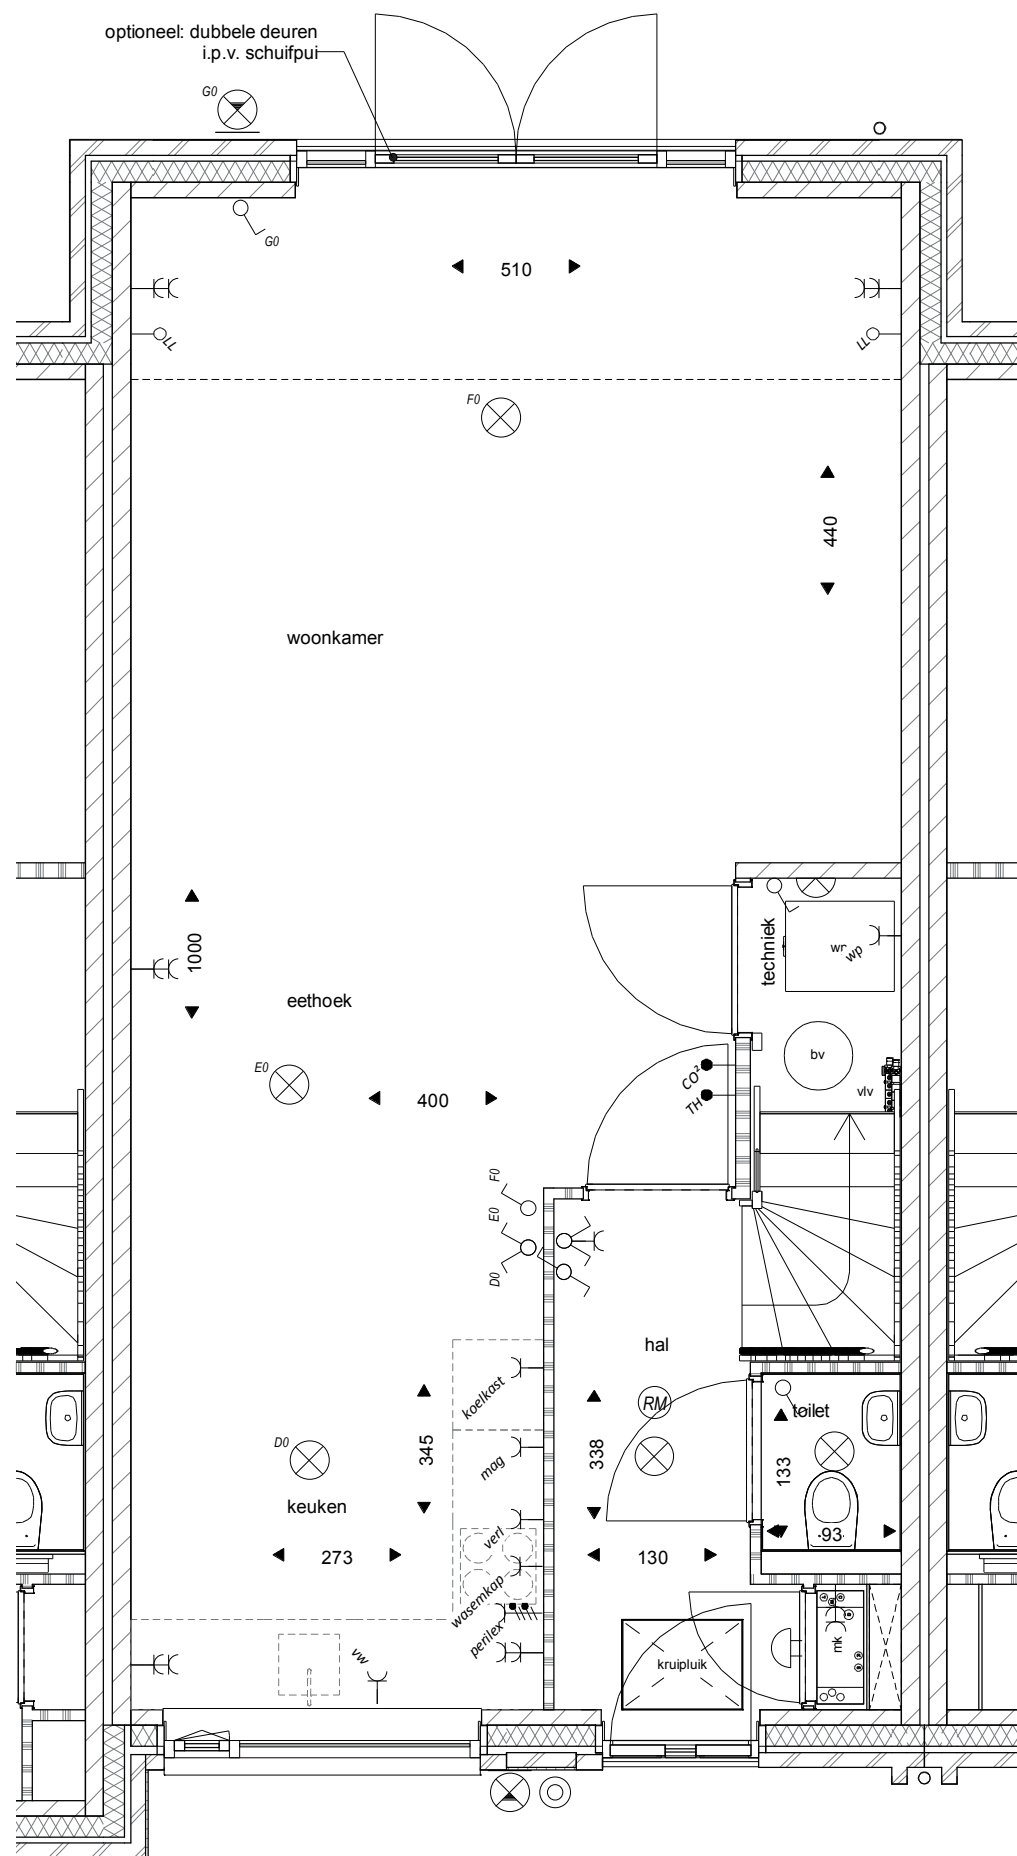

Begane grond



Achtergevel

het
Veen
Hattem


Optietekening

Bouwnummer 19, 29 en 33
tussenwoning uitbouw 1,2m

Openslaande deuren

Schaal 1:50

9 oktober 2020

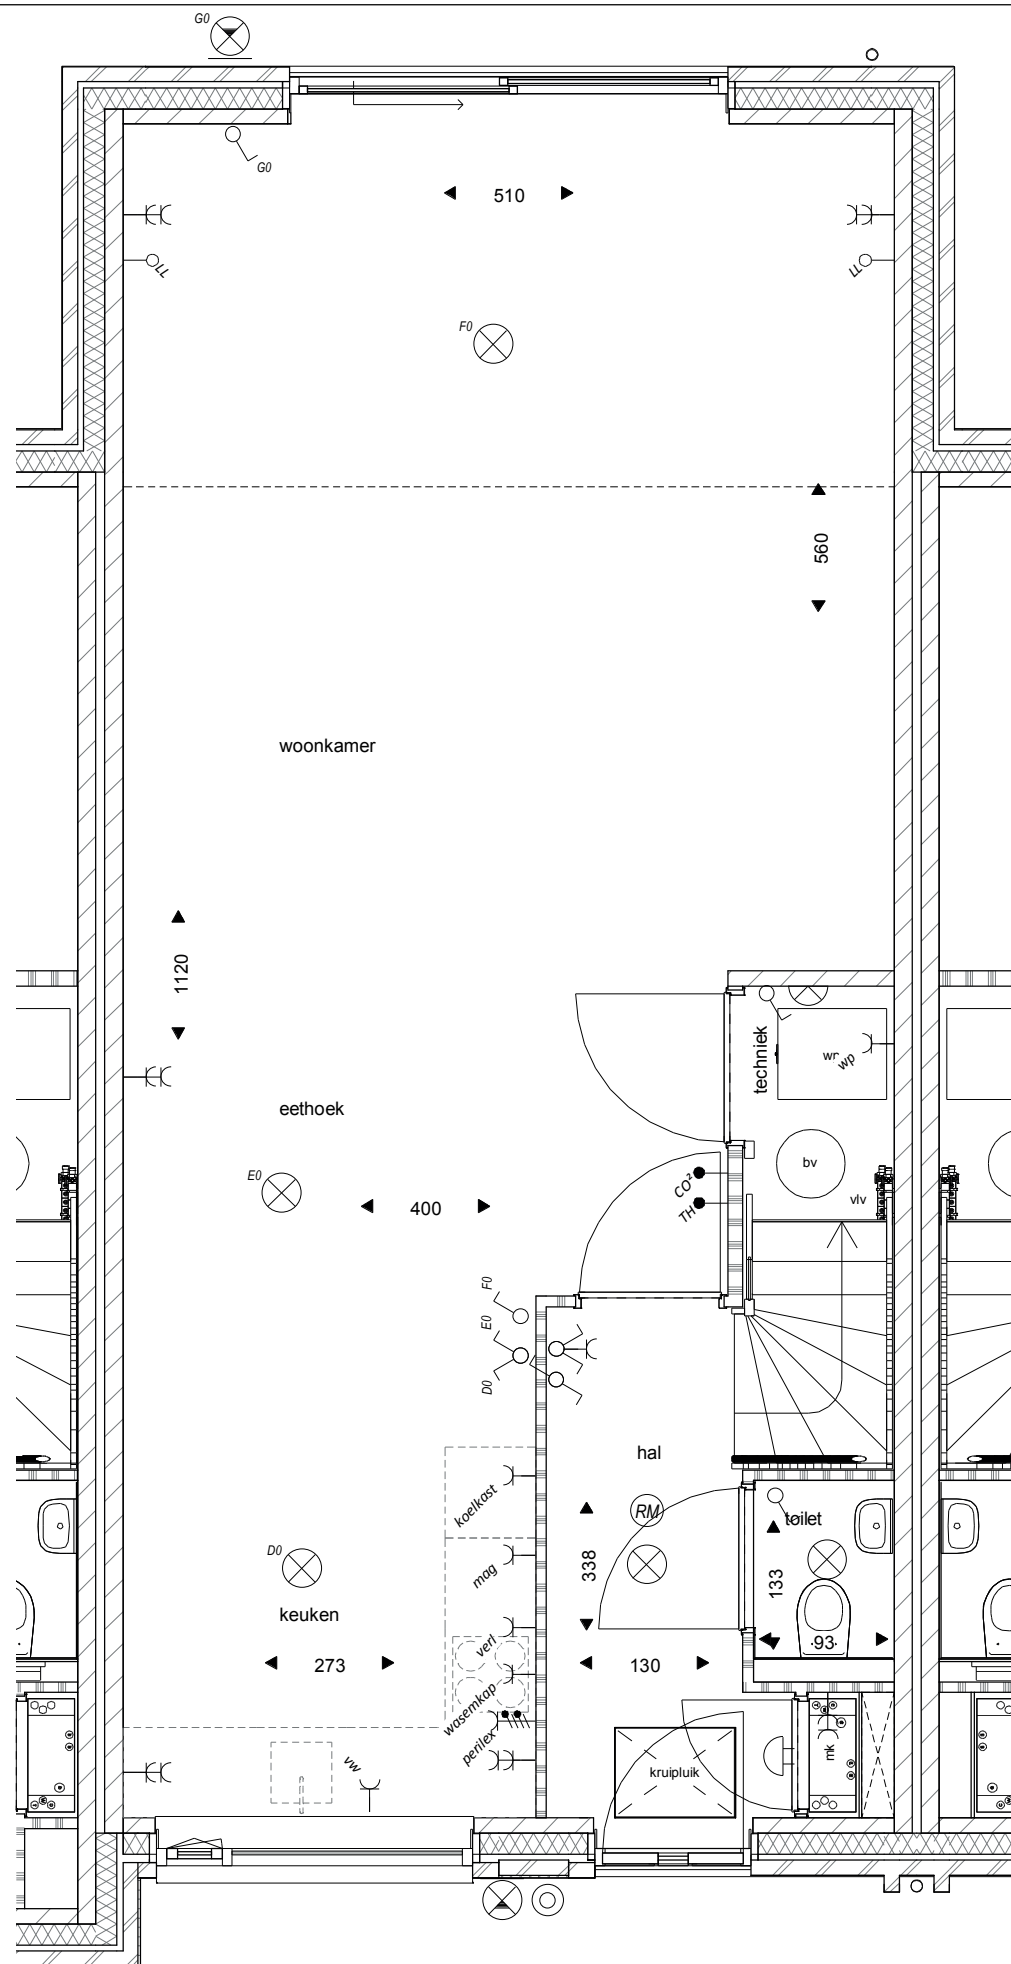


Begane grond




Achtergevel

het
Veen
Hattem

Optietekening
Bouwnummer 19, 29 en 33
tussenwoning uitbouw 2,4 m
Schuif deur
Schaal 1:50
9 oktober 2020

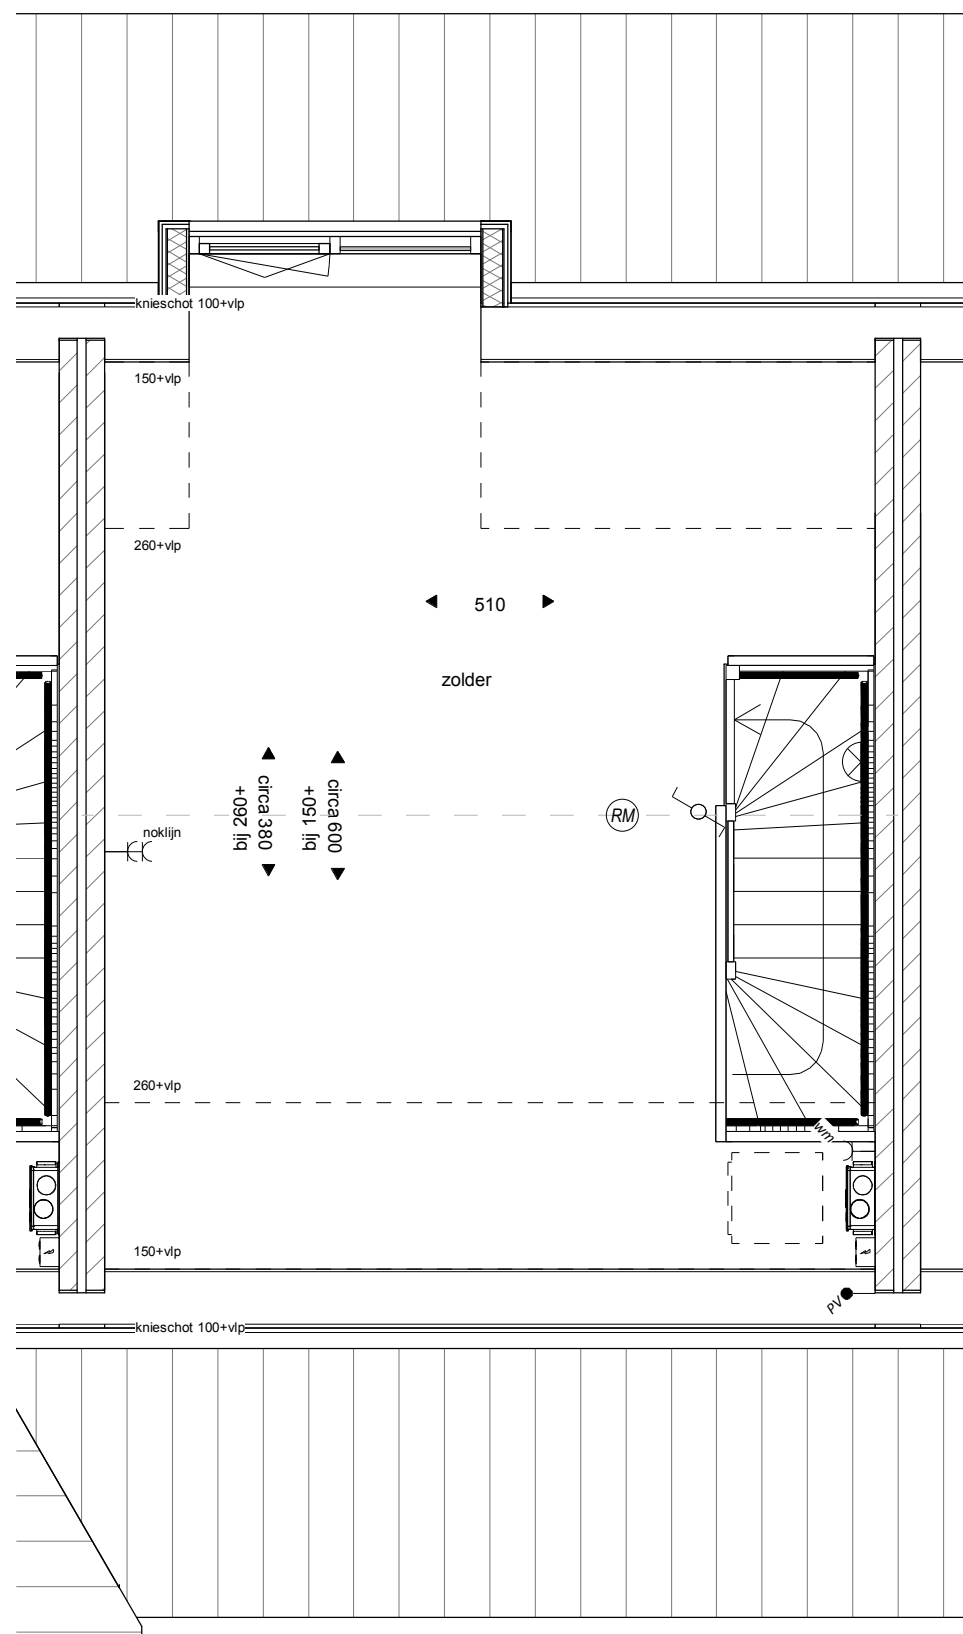


Tweede verdieping

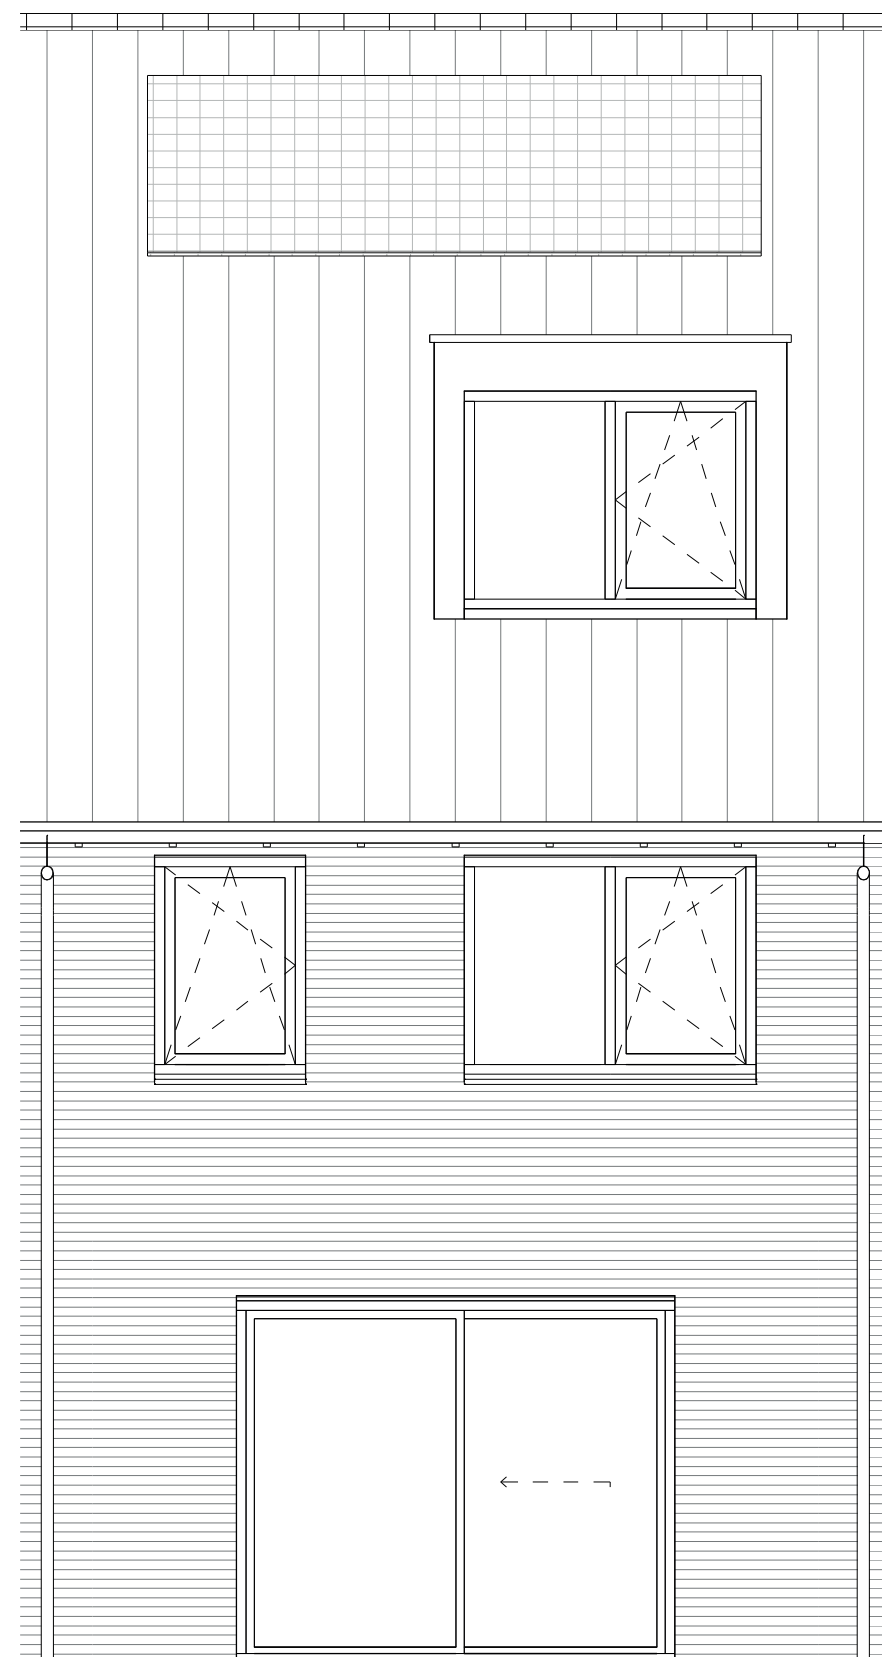

Achtergevel

het
Veen
Hattem


Optietekening
Bouwnummer 19, 29 en 33
tweede verdieping met dakkapel
Schaal 1:50
9 oktober 2020

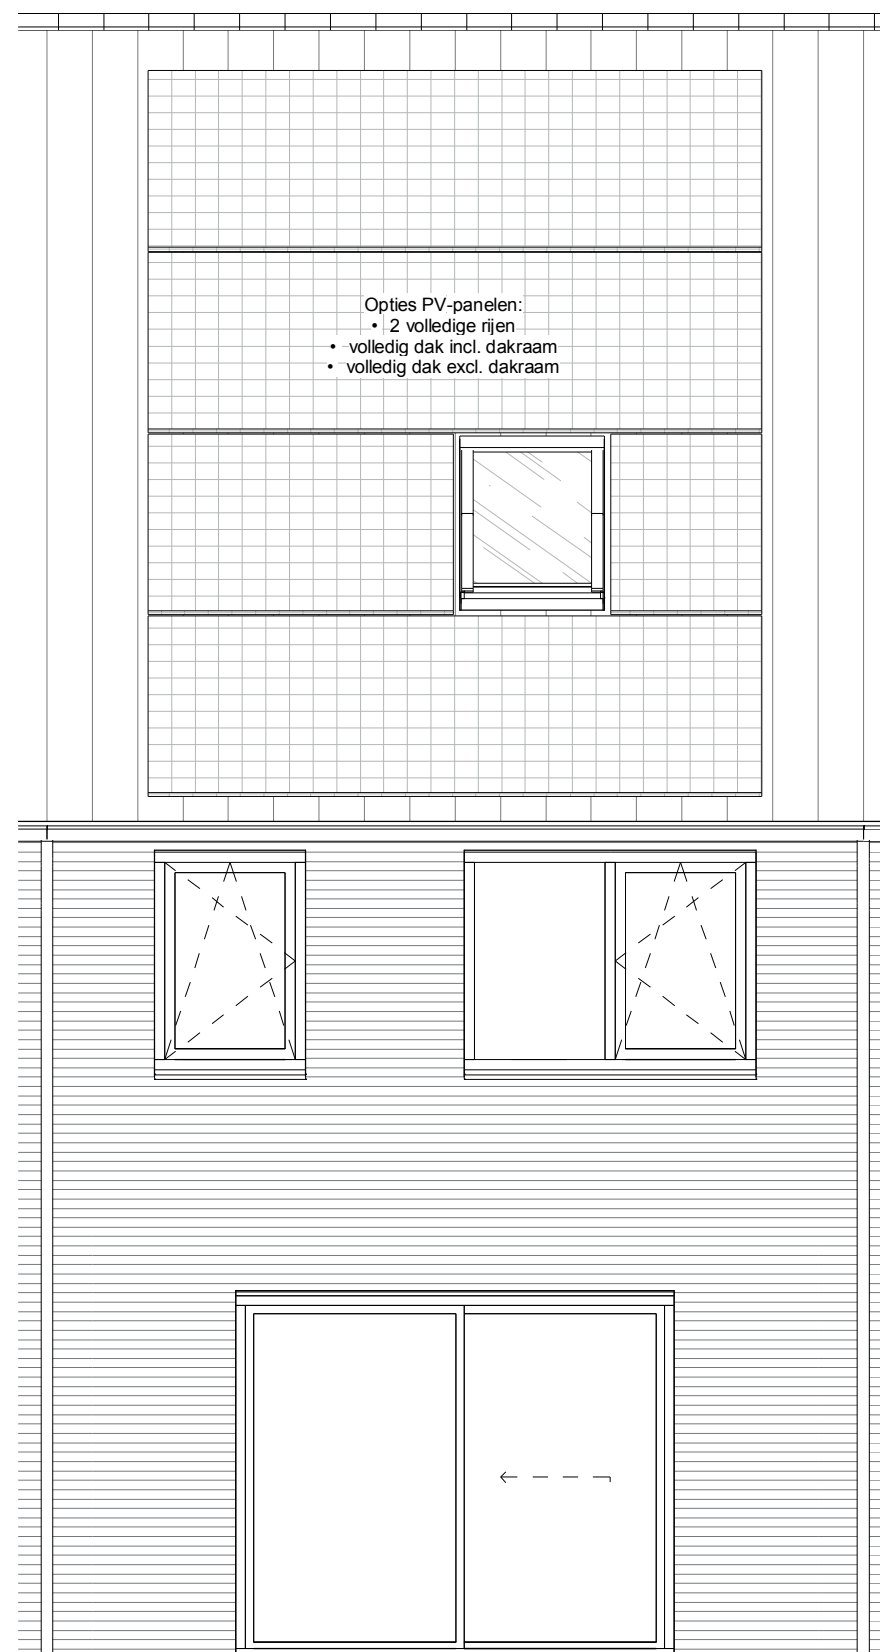


Achtergevel

het
Veen
Hattem

Optietekening
Bouwnummer 19, 29 en 33
Zonnepanelen
Schaal 1:50
9 oktober 2020

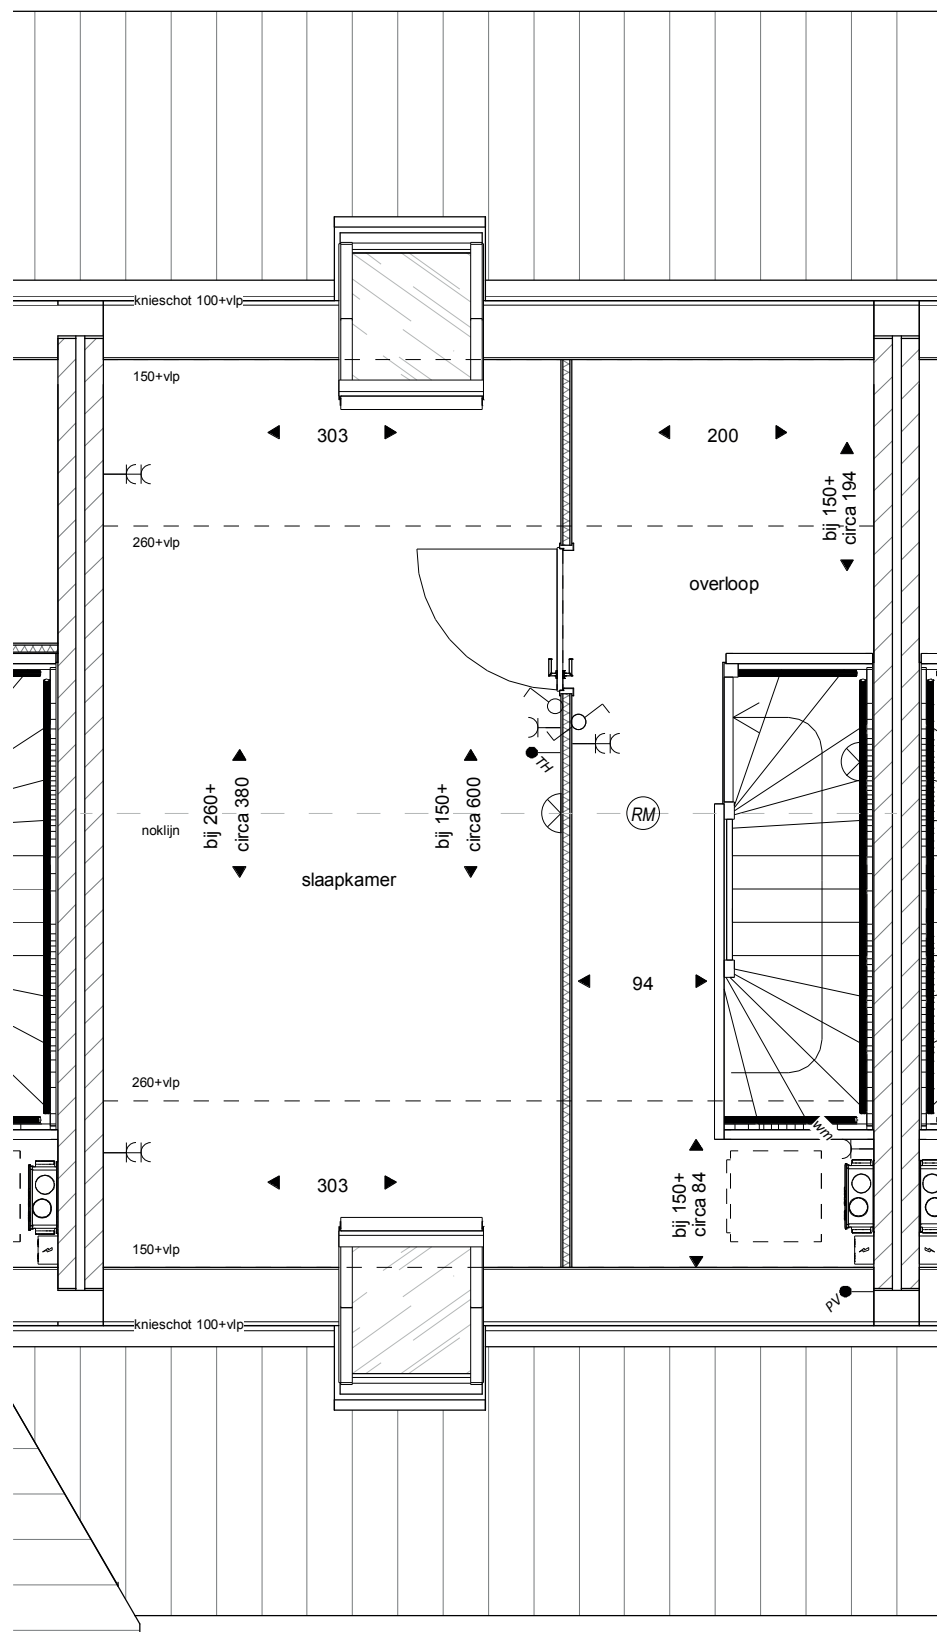


Tweede verdieping

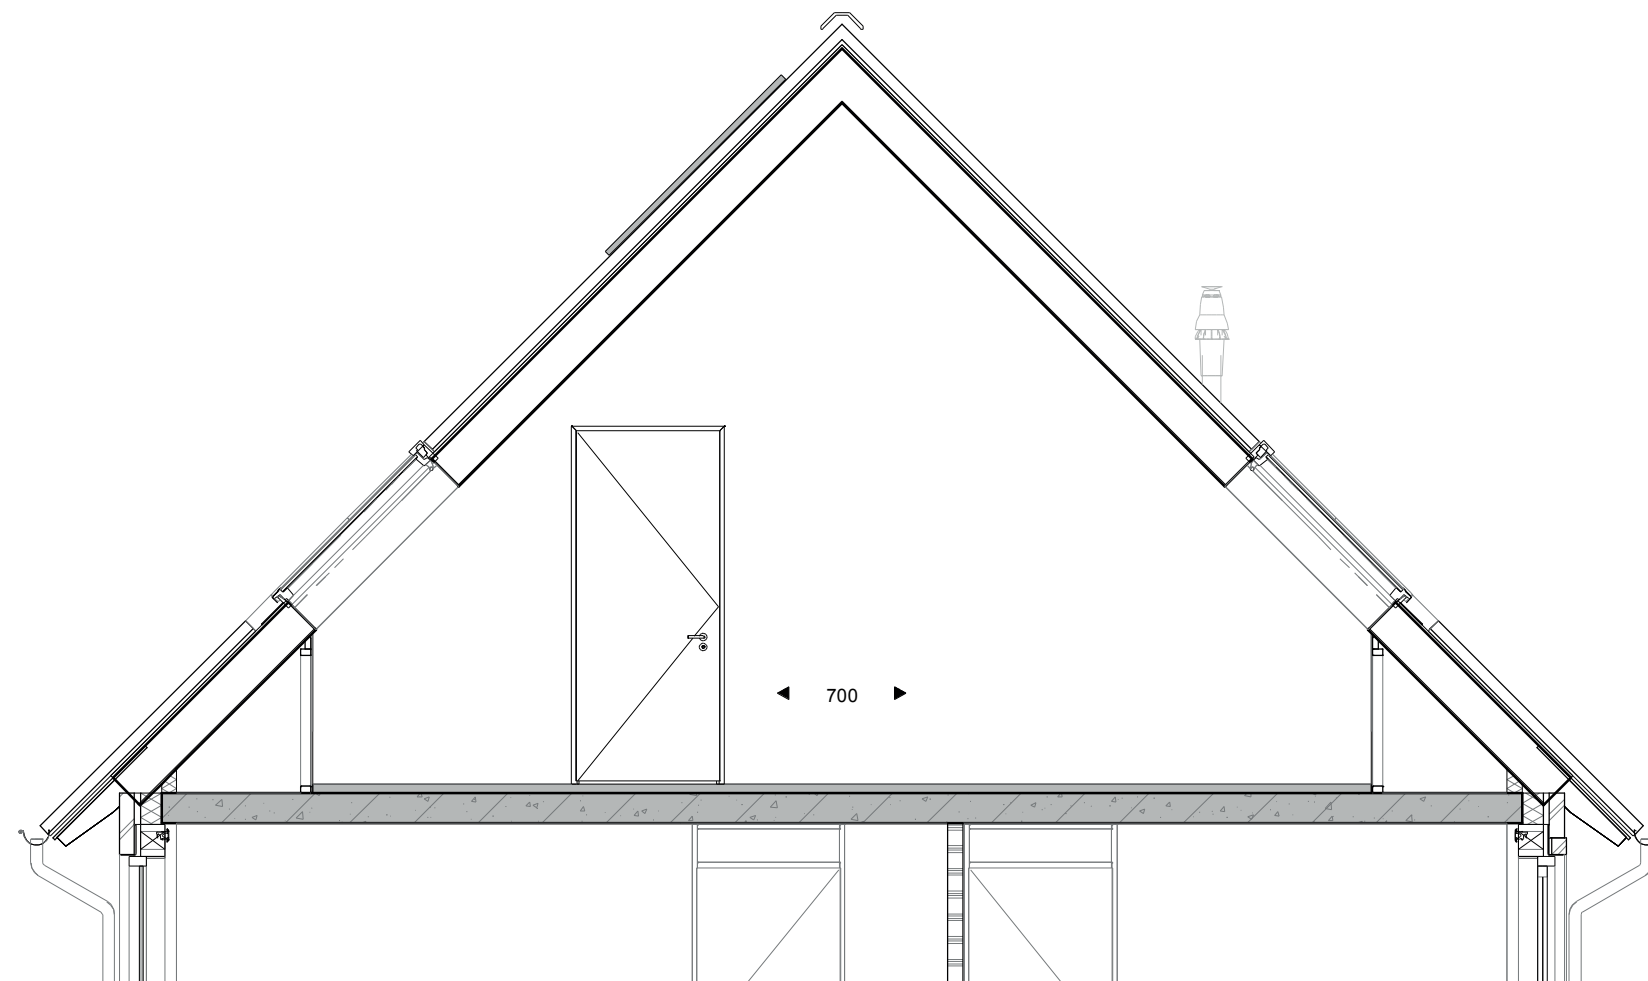


Doorsnede

het
Veen
Hattem

Optietekening
Bouwnummer 19, 29 en 33
4e slaapkamer
Schaal 1:50
9 oktober 2020

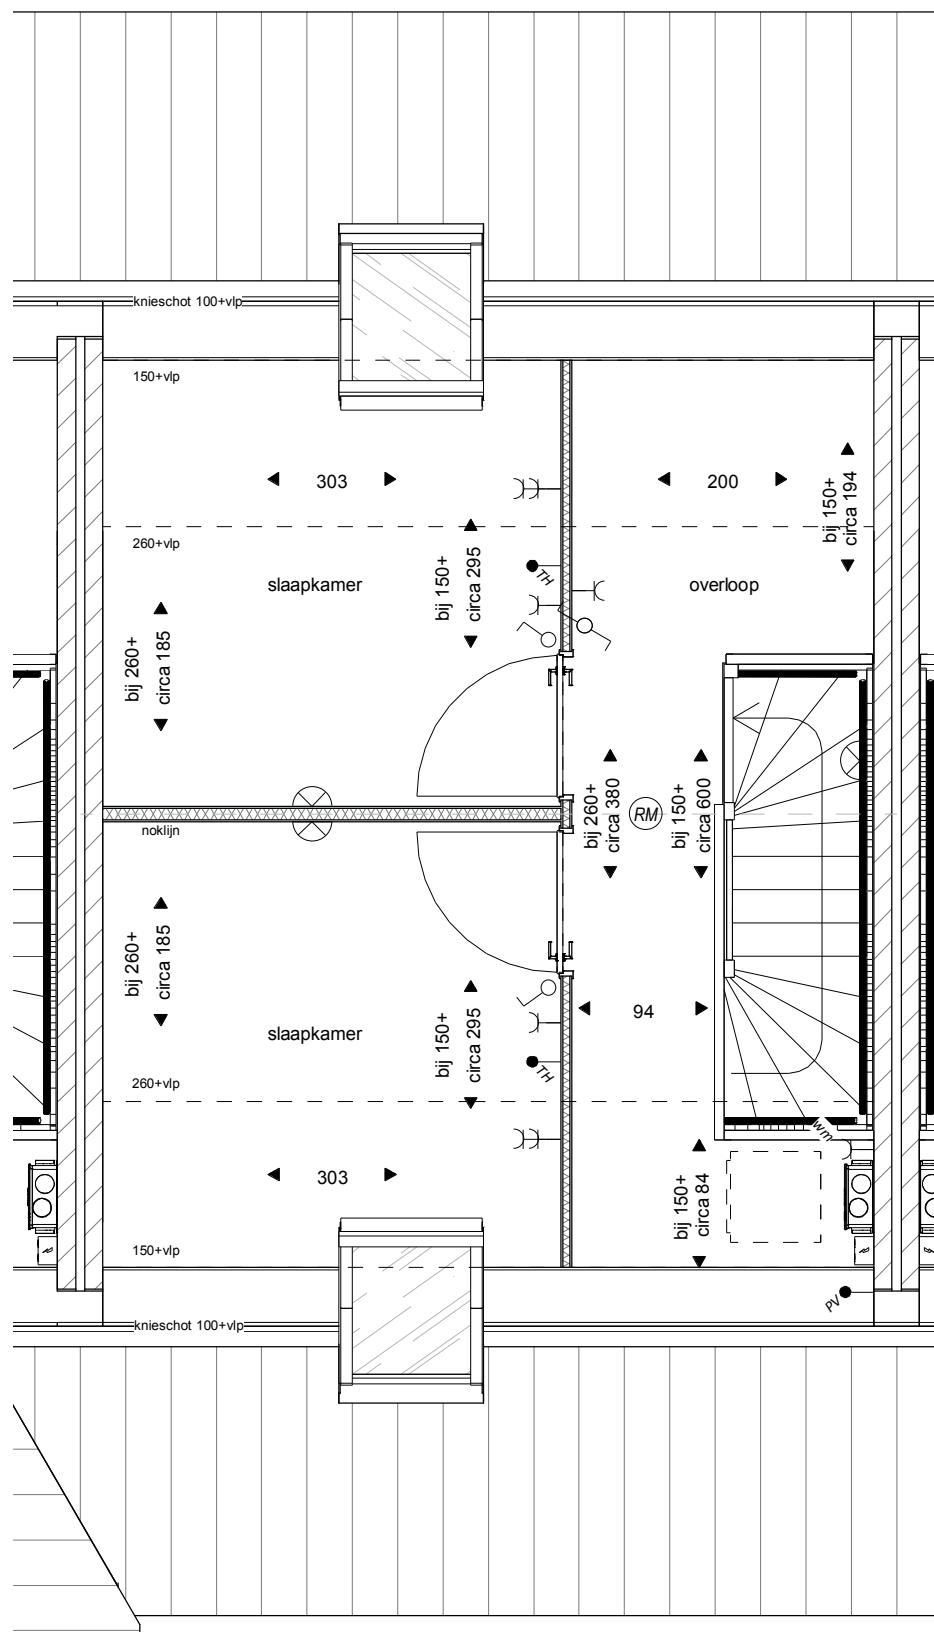

Tweede verdieping

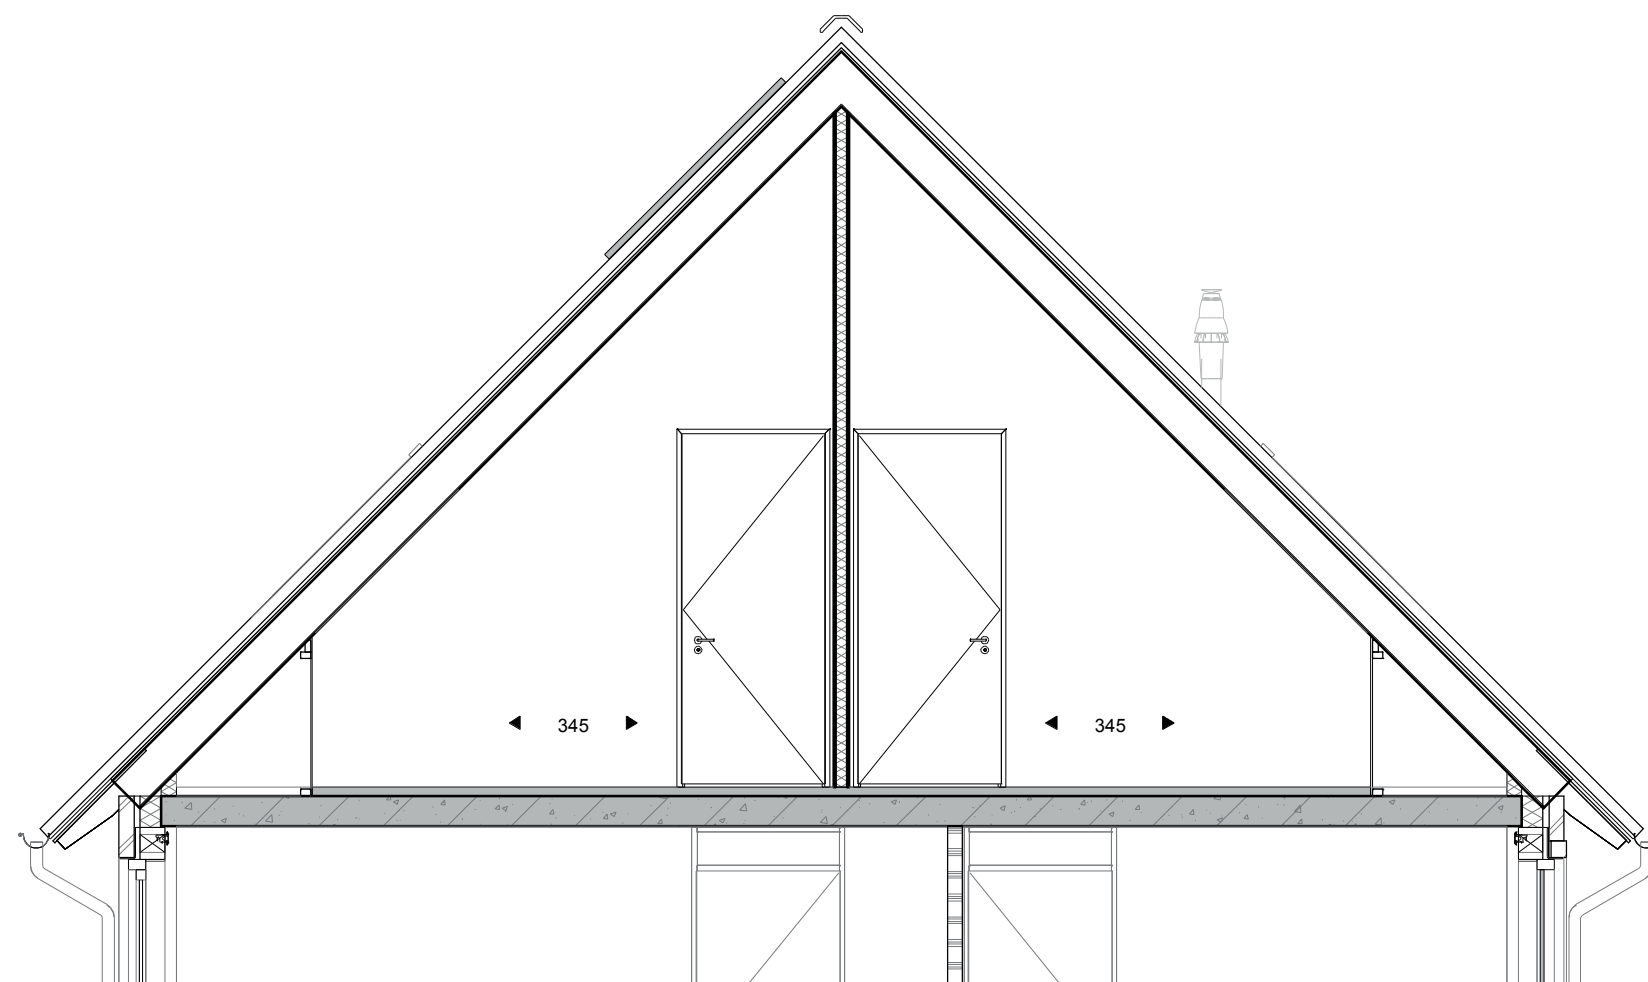

Doorsnede

het
Veen
Hattem

Optietekening
Bouwnummer 19, 29 en 33
4e en 5e slaapkamer
Schaal 1:50
9 oktober 2020