


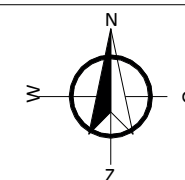

Renvooi situatie


- openbaar groen
- hoogteverschil in openbaar groen
- wadi
- bestrating
- voetpad
- beuken haag; aanplanthoogte 40/60cm
- hedrascherm; aanplanthoogte 80/100cm
- gaashekwerk EI-tec
- kaplijn
- entree woning
- lichtmast
- Cal-regelkast
- Bouwnummer
- Opstelplaats auto
- B Berging
- P Parkeerplaats
- A Opstelplaats afvalcontainer
- E Opstelplaats verdeelkast elektra
- Nieuw te planten boom
- Bestaande boom



het
Veen
Hattem



Voorgevel

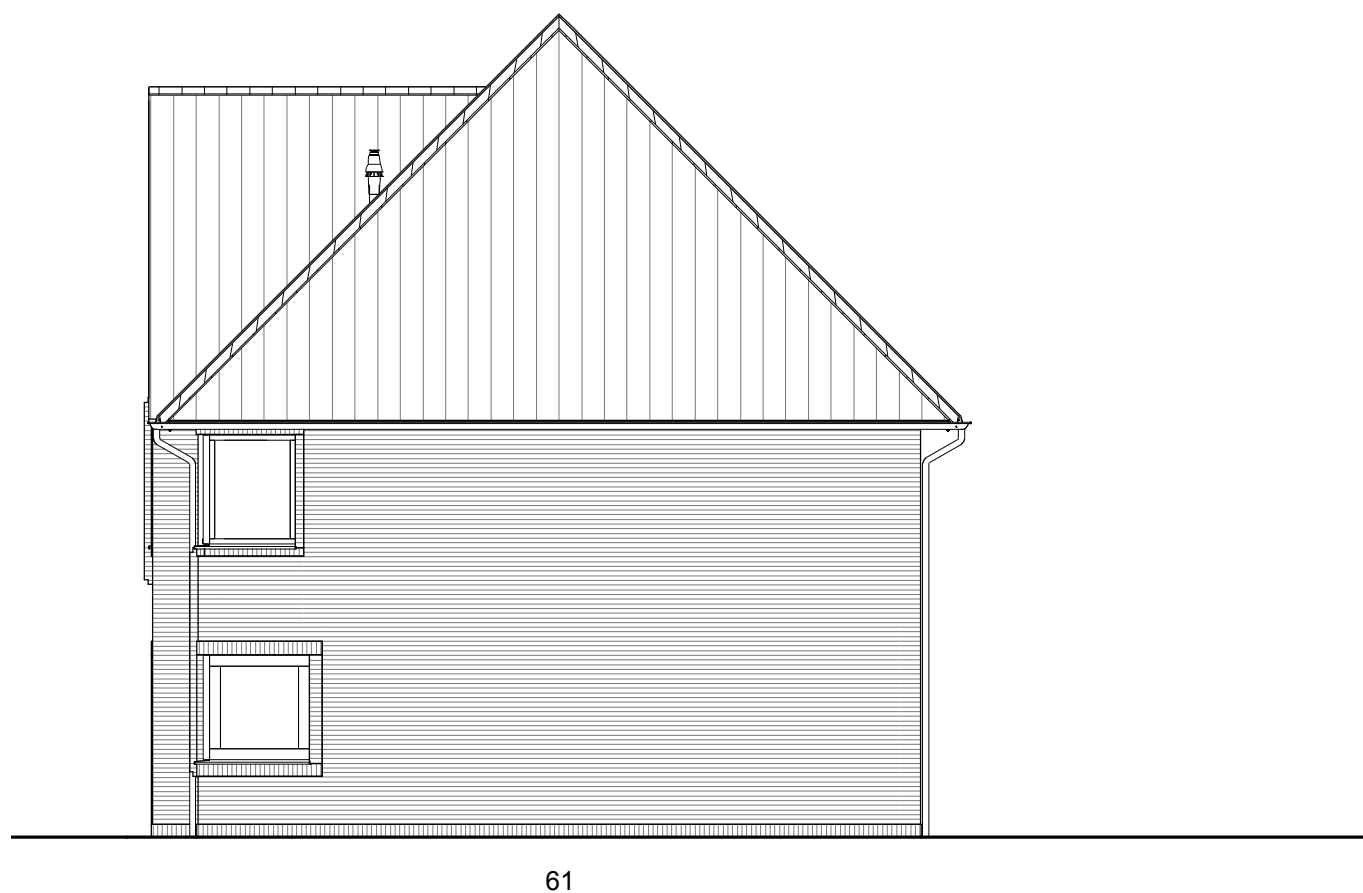


Rechtergevel


PV panelen aantal en positie indicatief



Achtergevel

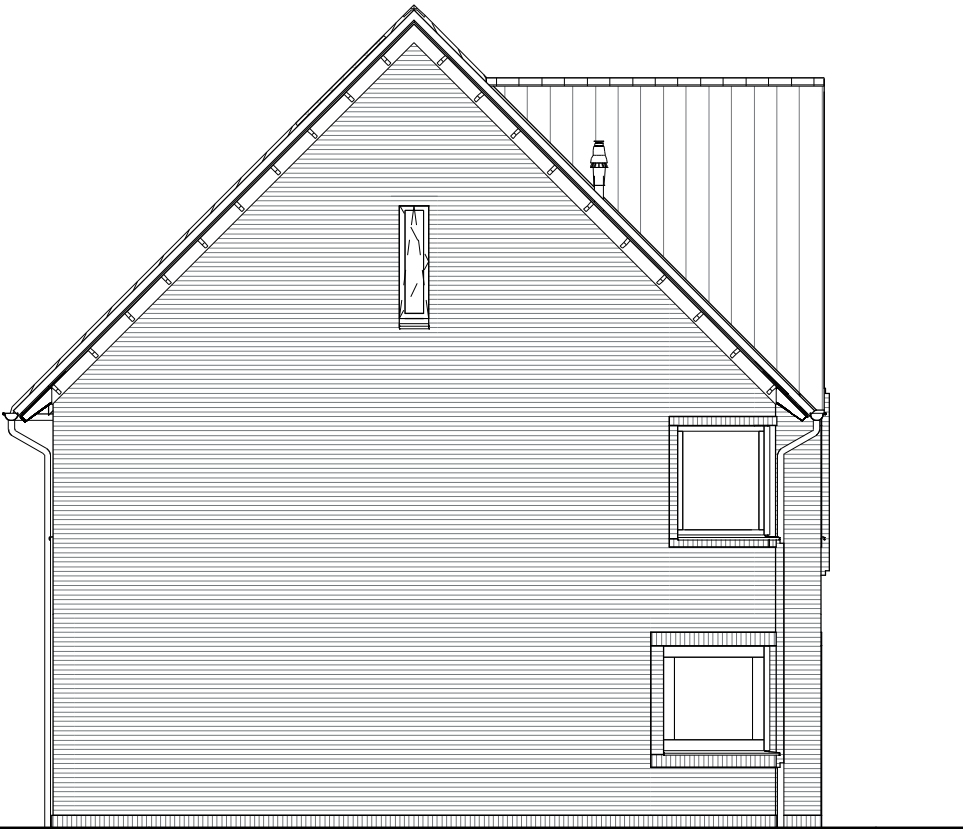


Linkergevel

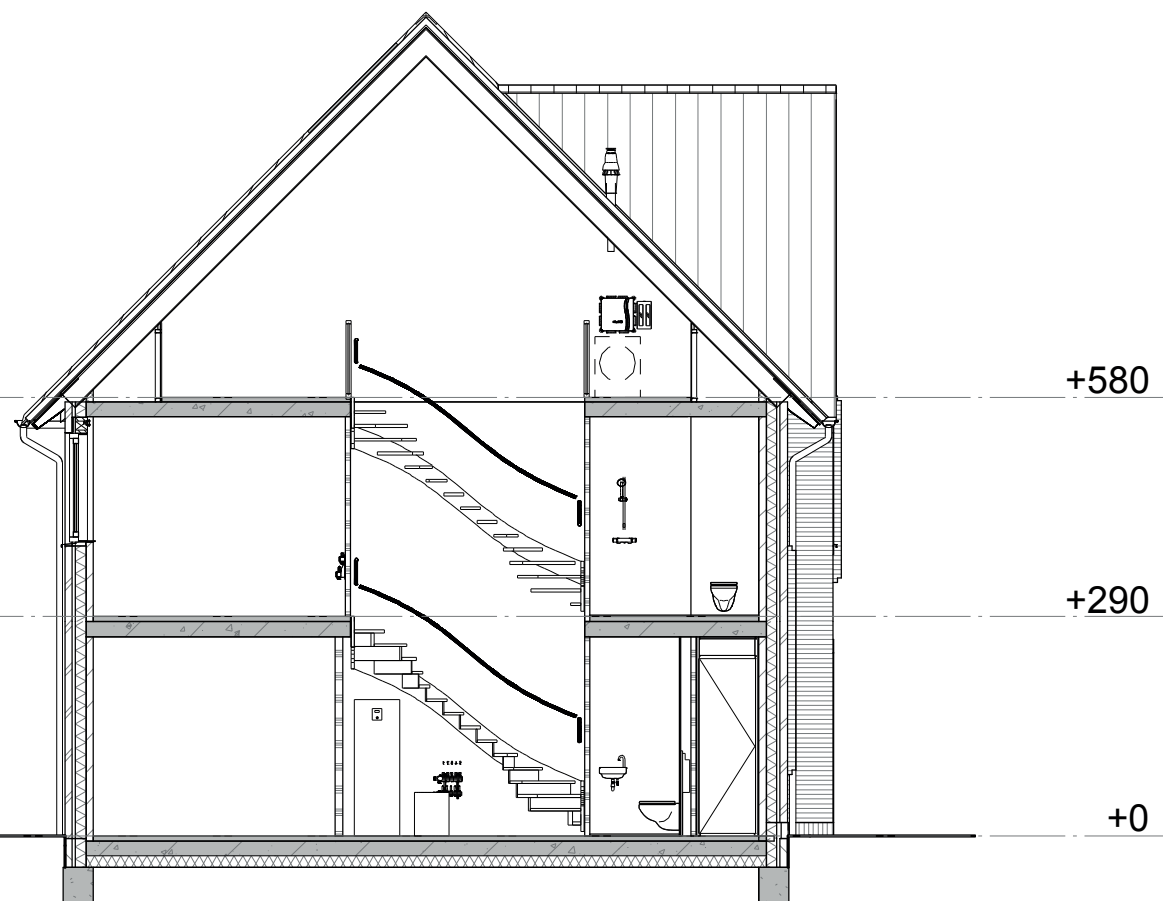

Doorsnede A




Doorsnede B

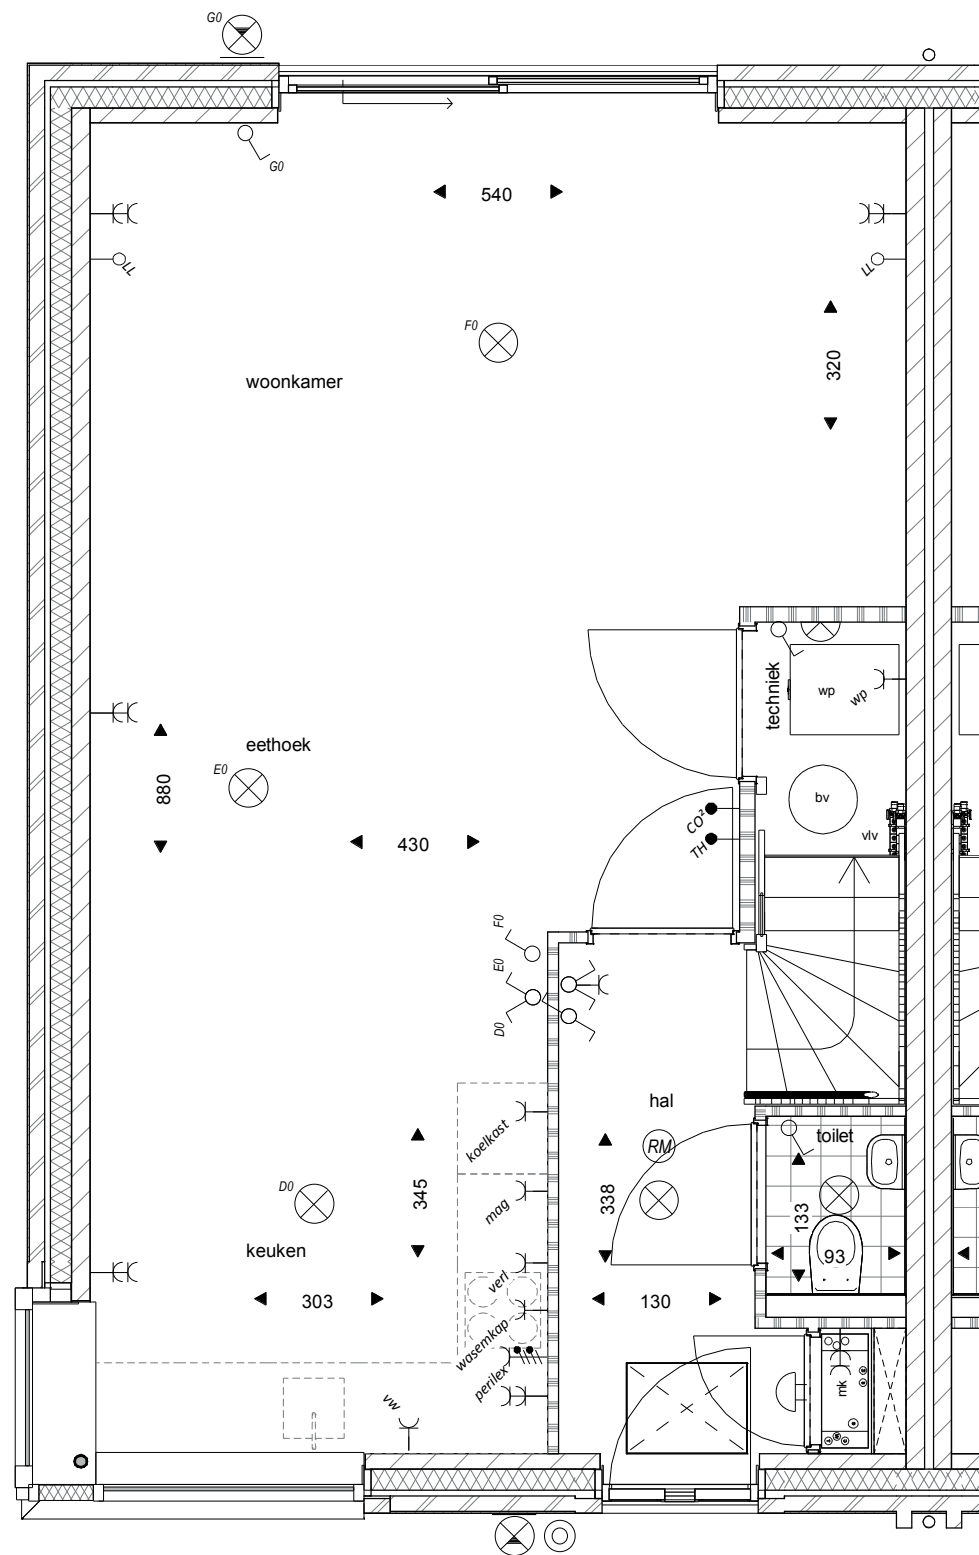


Begane grond


bouwnr 57

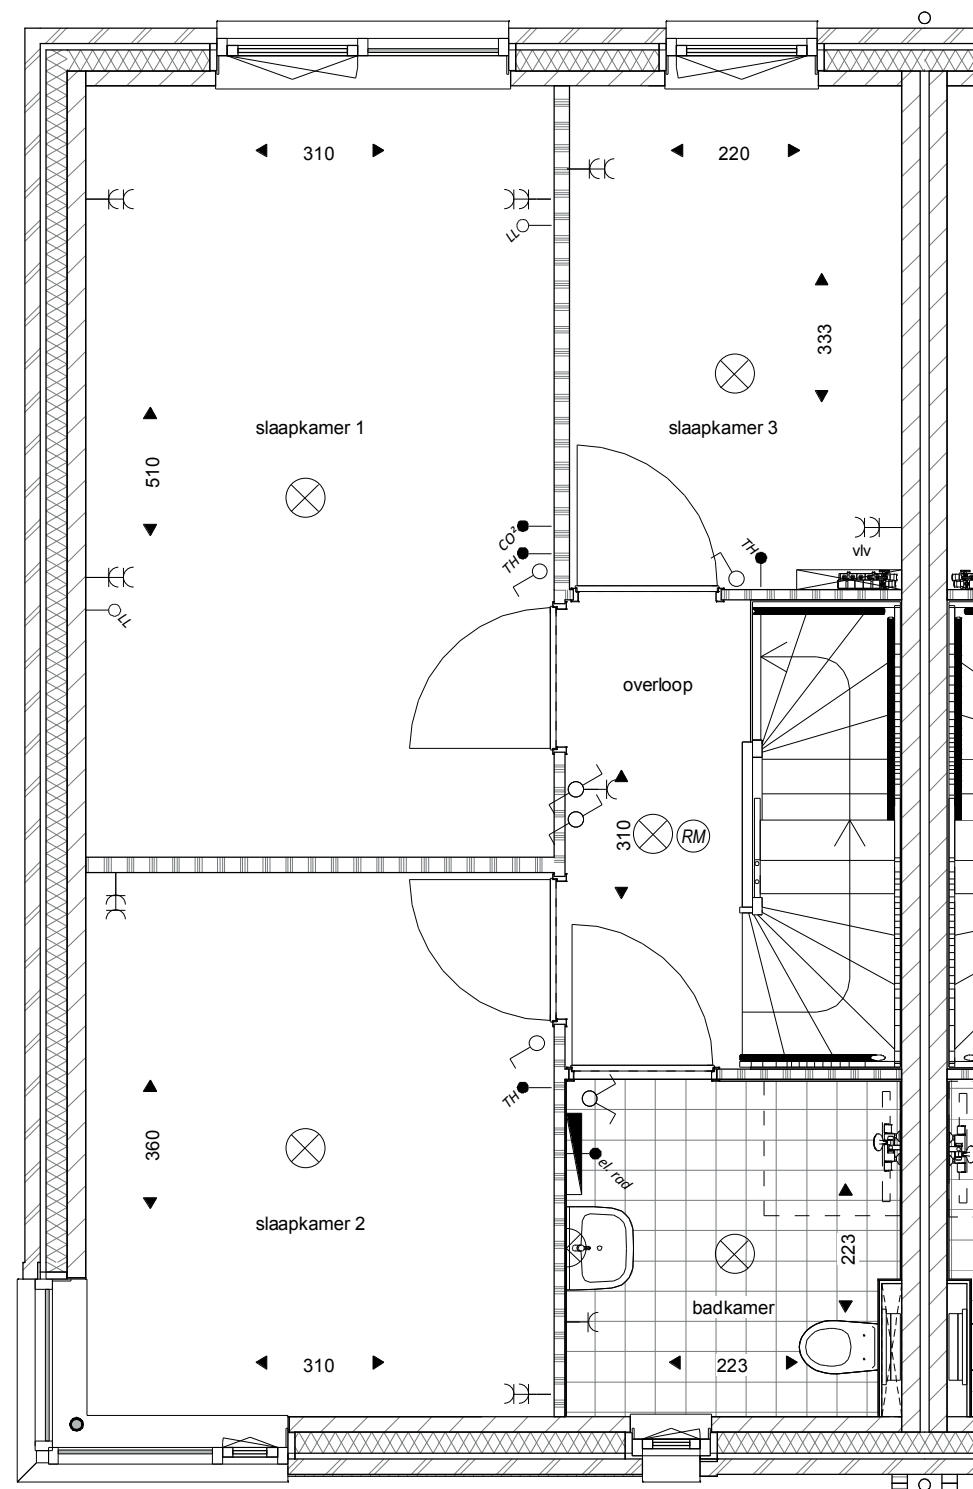

Eerste verdieping


bouwnr 57

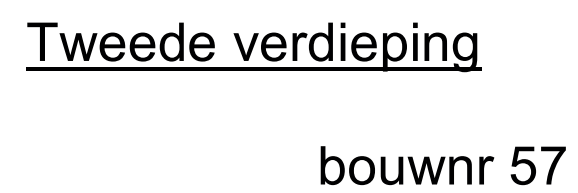

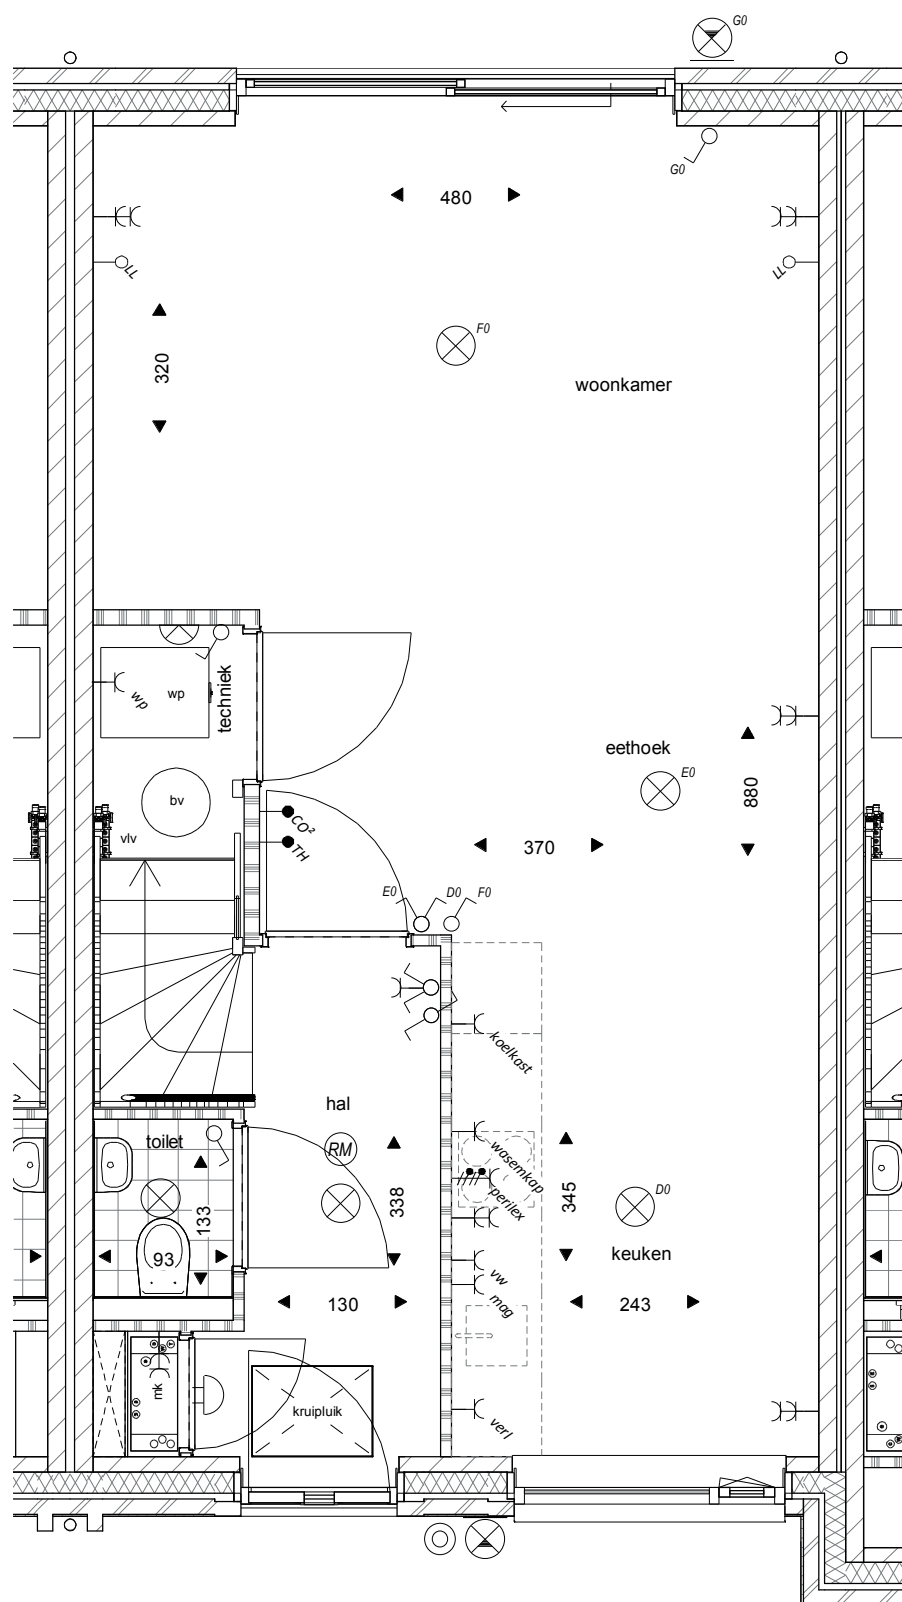


Begane grond

bouwnr 58

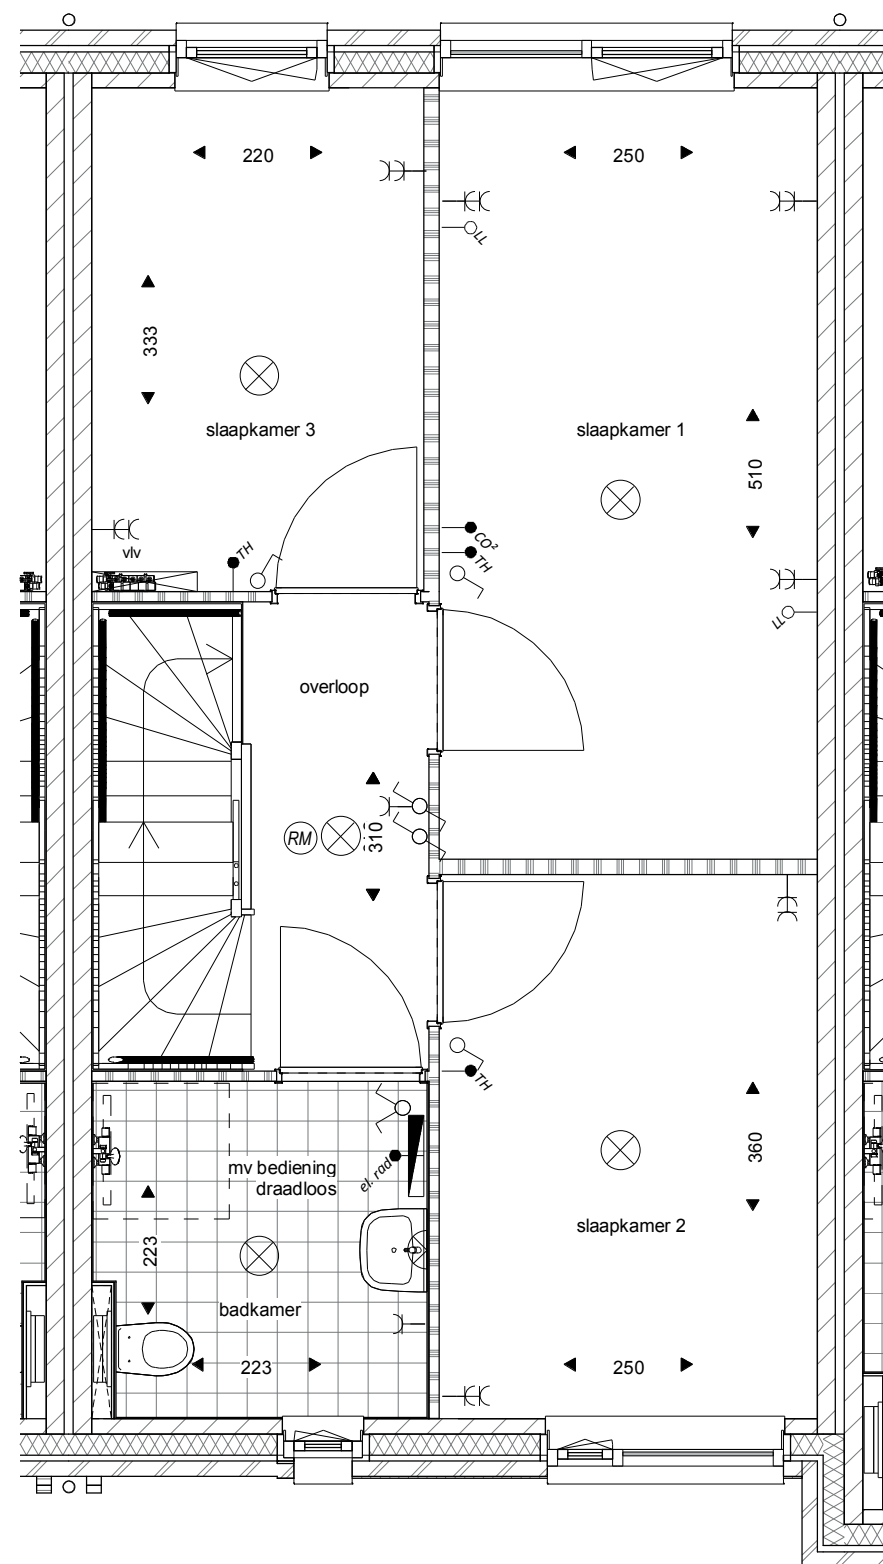


Eerste verdieping

bouwnr 58

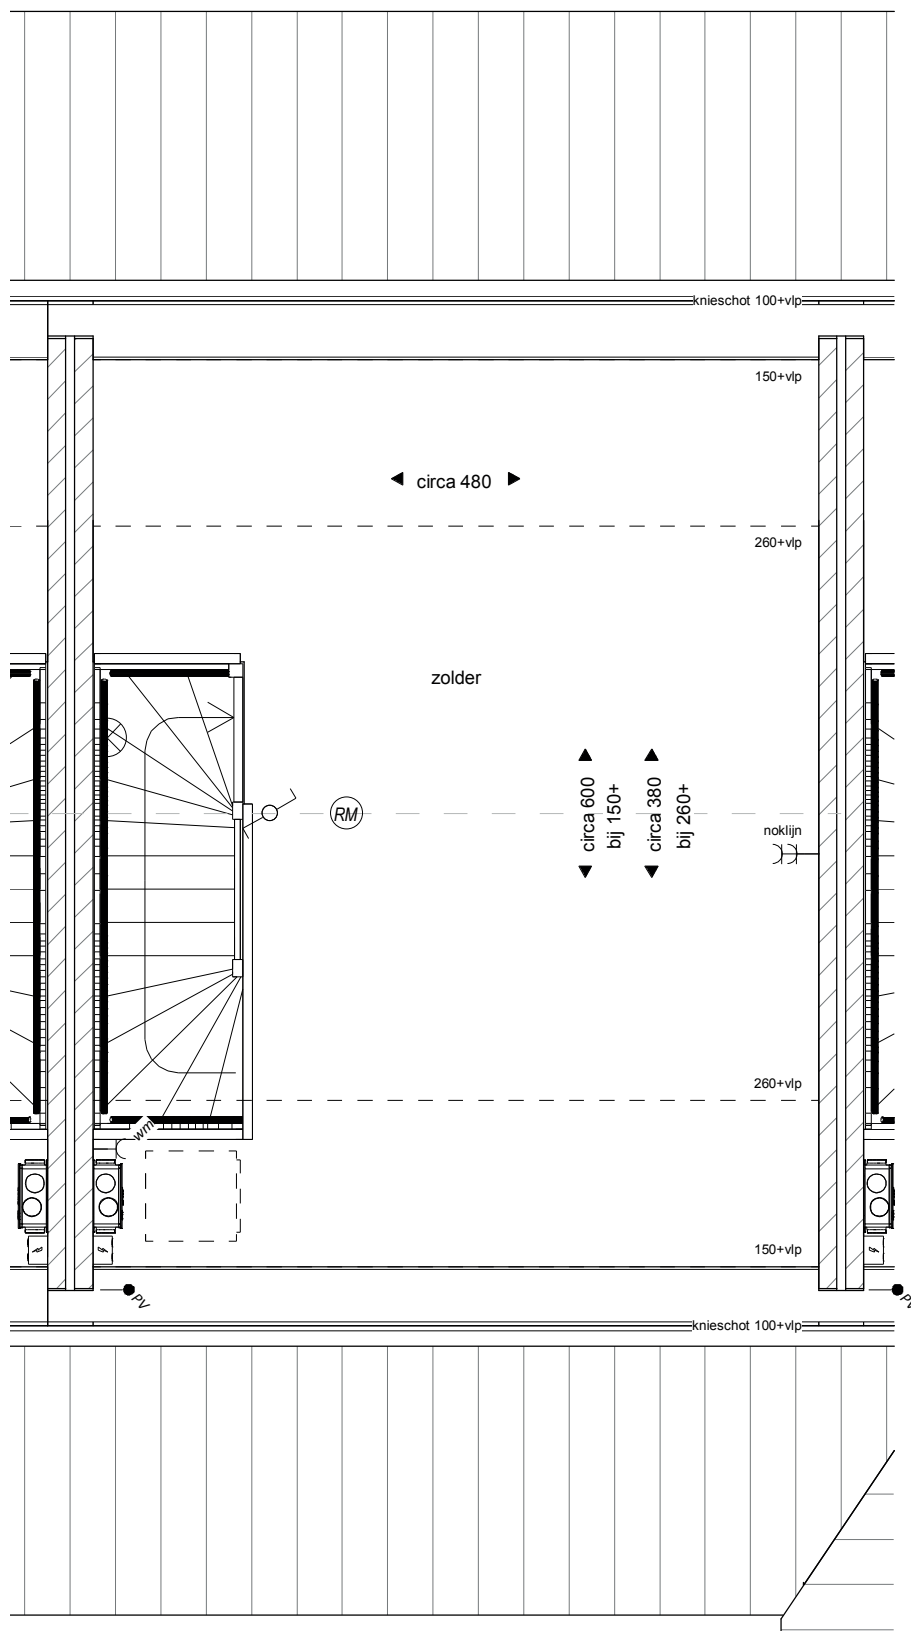


Tweede verdieping
bouwnr 58

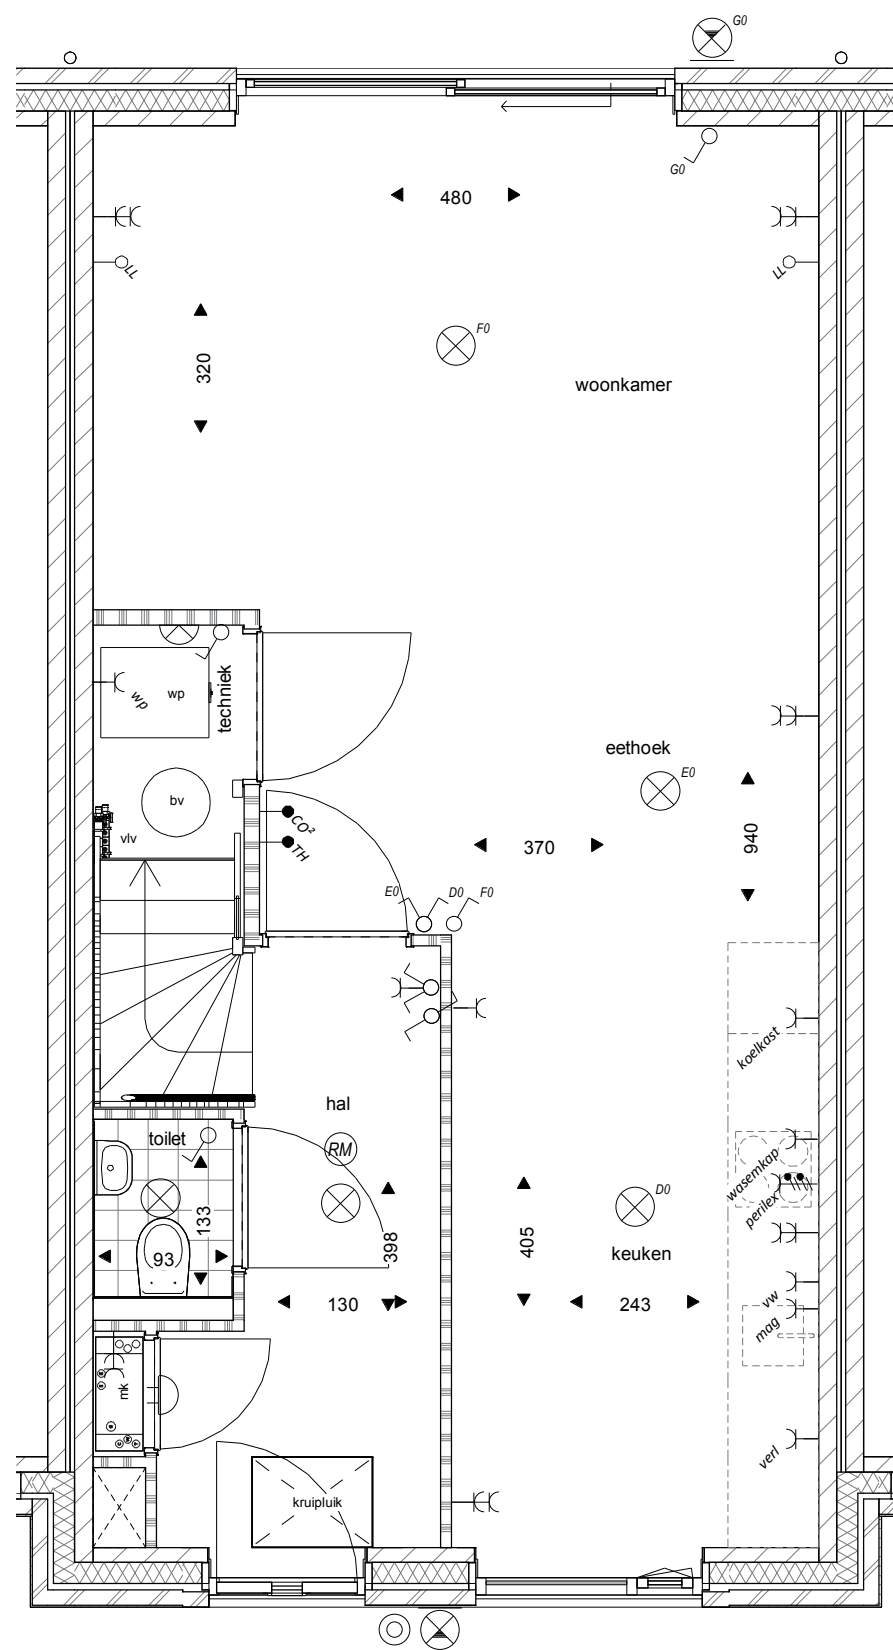


Begane grond

bouwnr 59

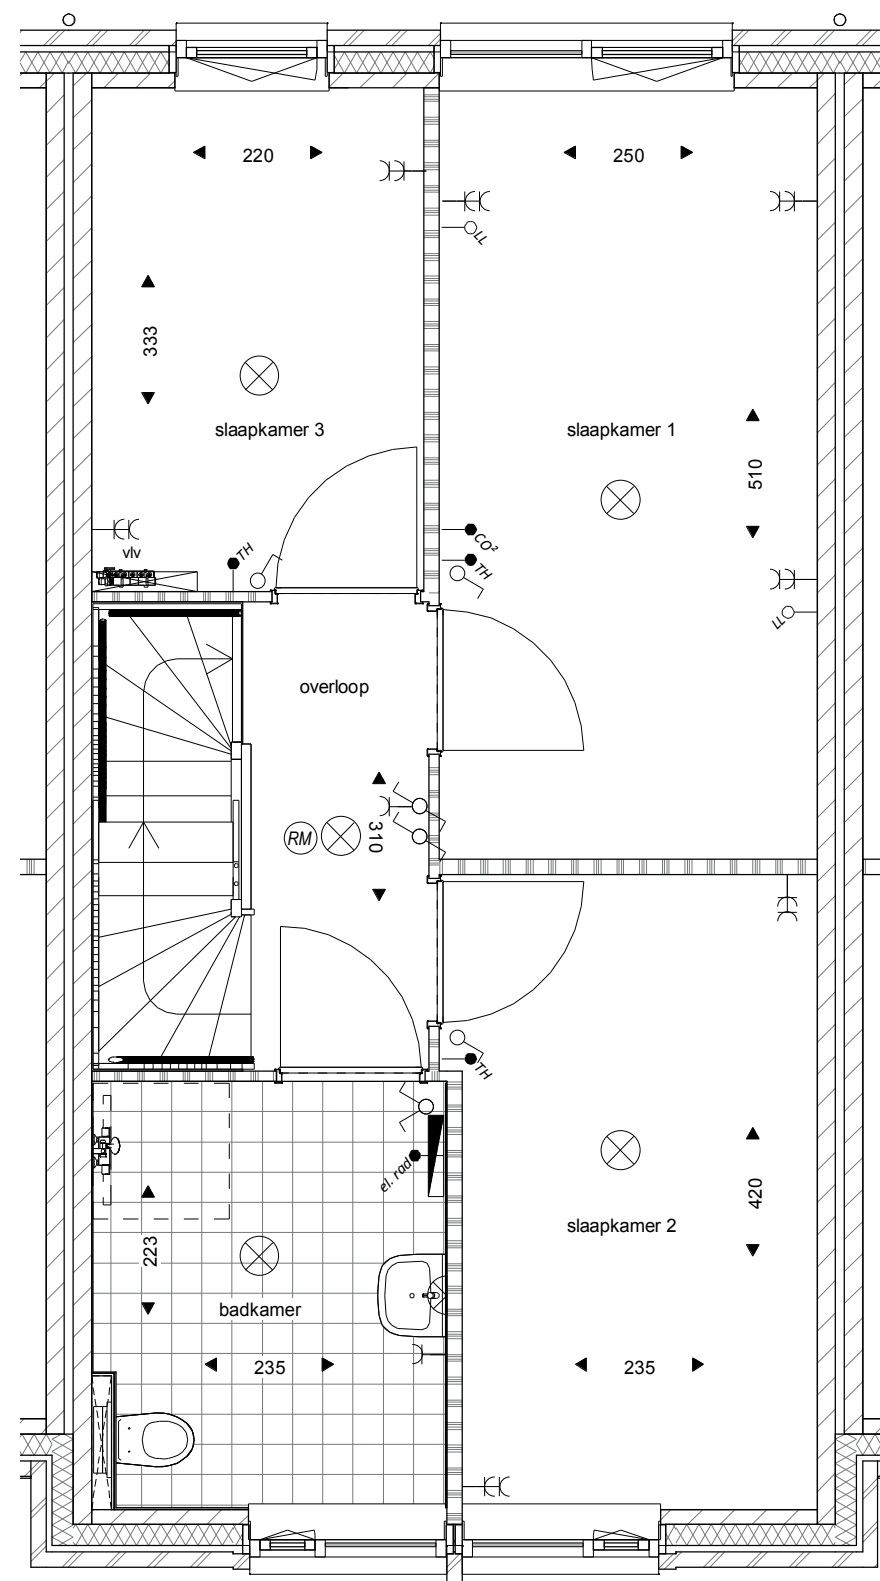


Eerste verdieping

bouwnr 59

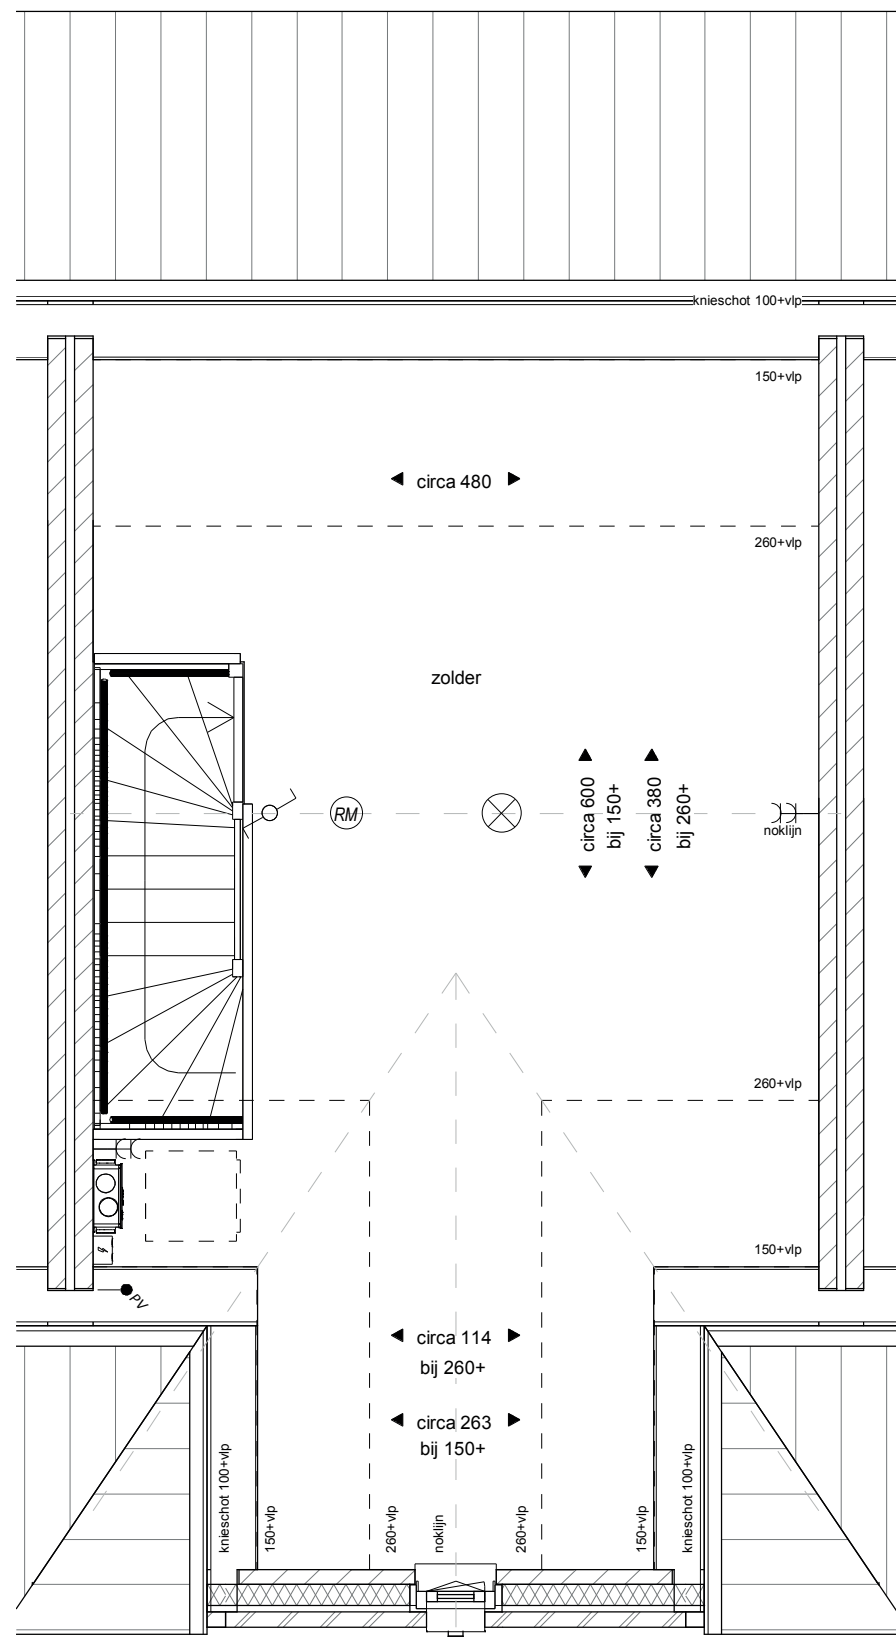


Tweede verdieping

bouwnr 59

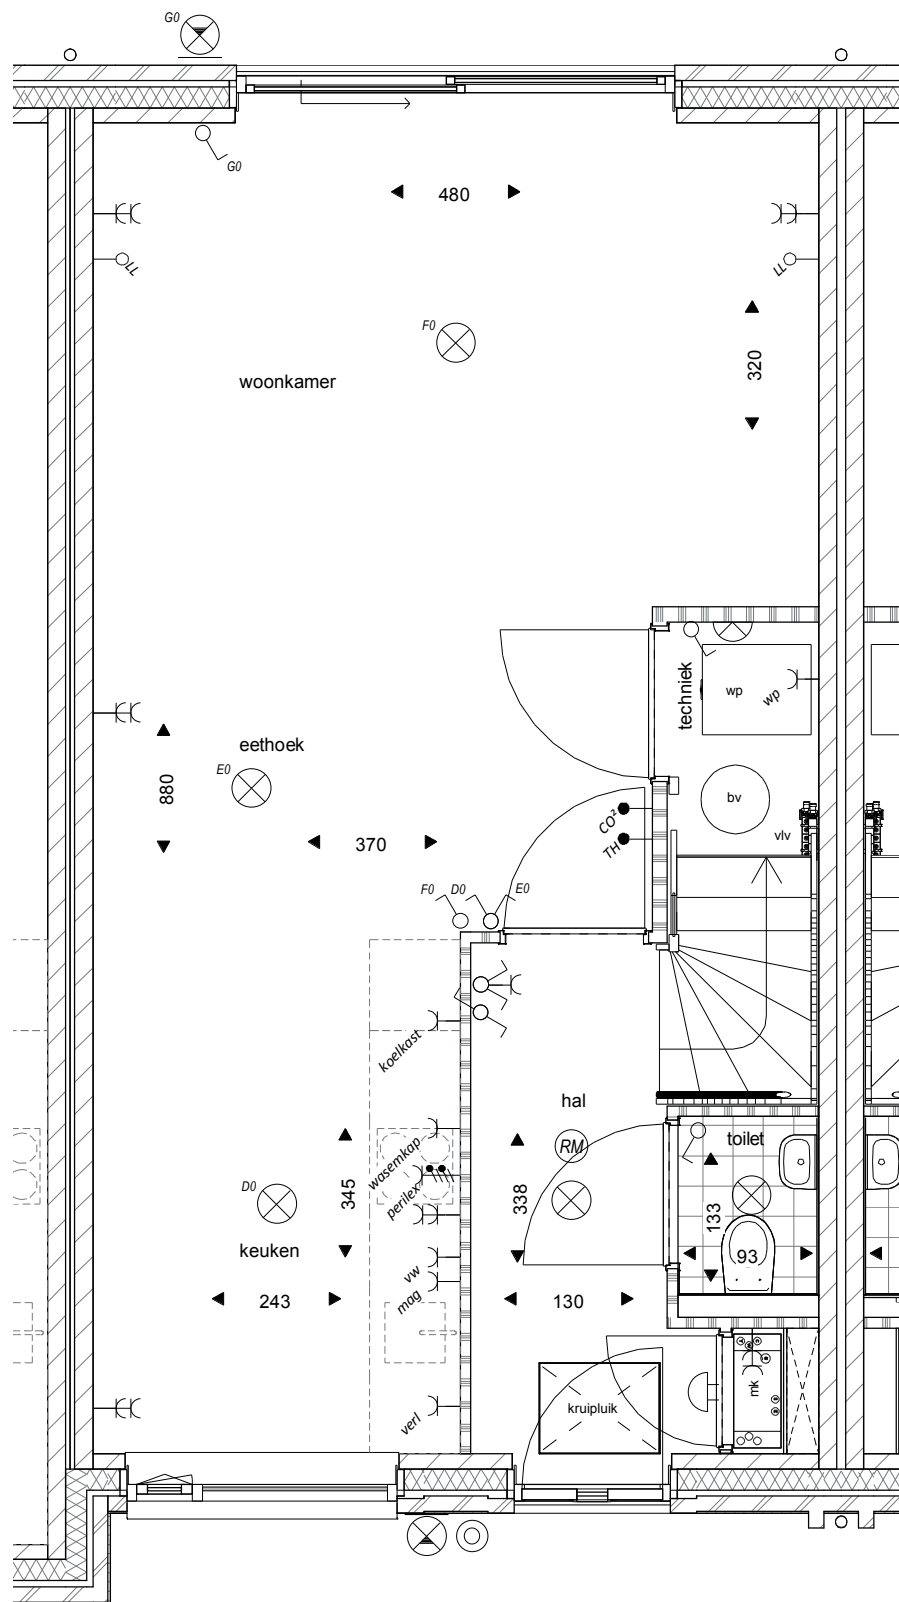


Begane grond

bouwnr 60

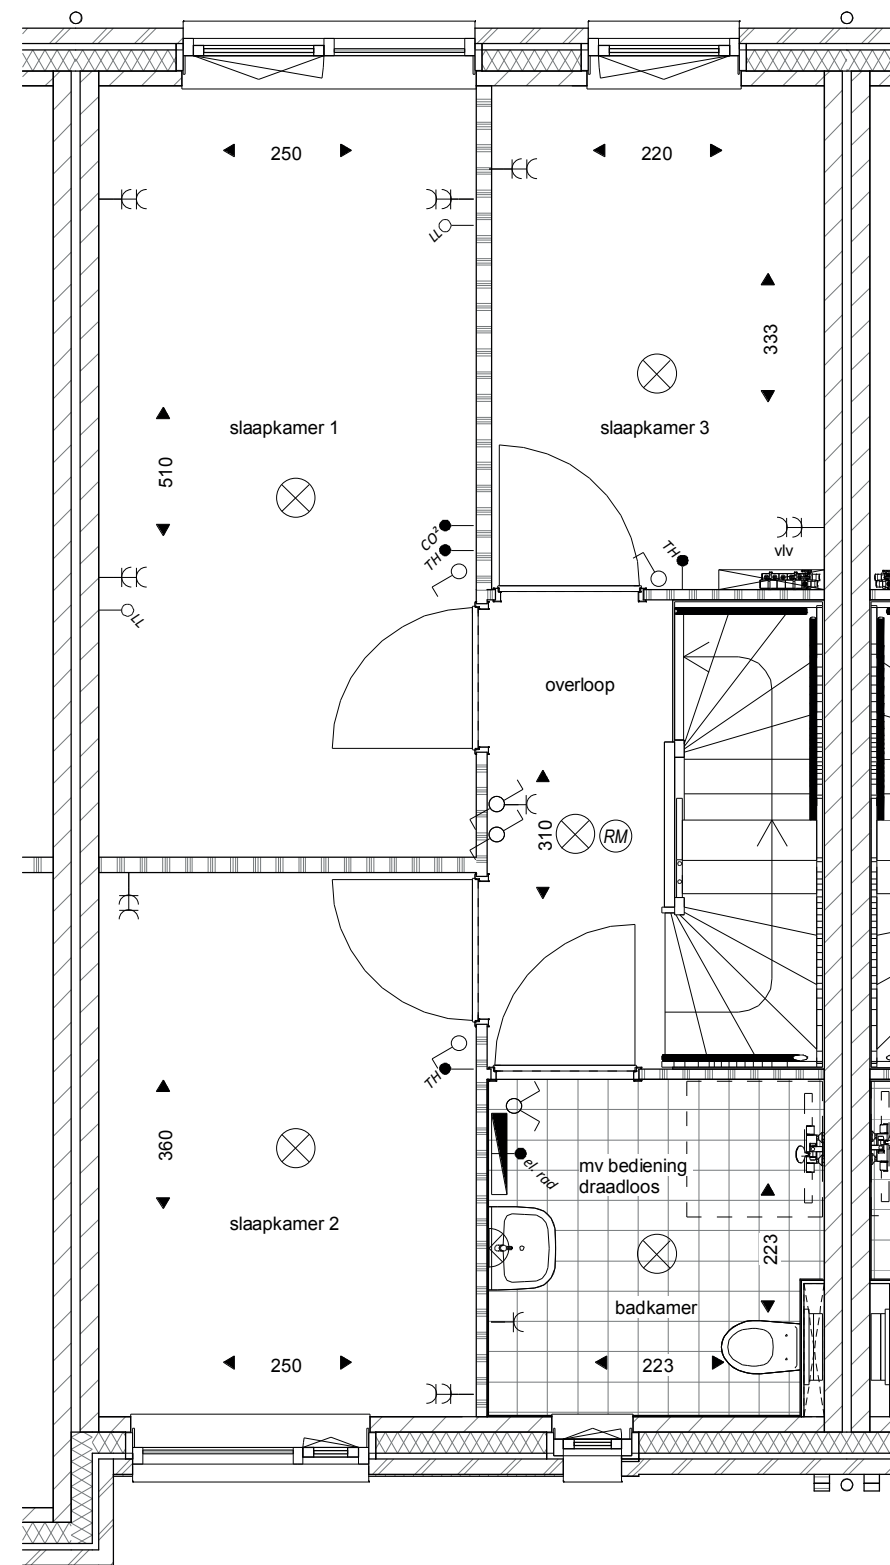


Eerste verdieping

bouwnr 60

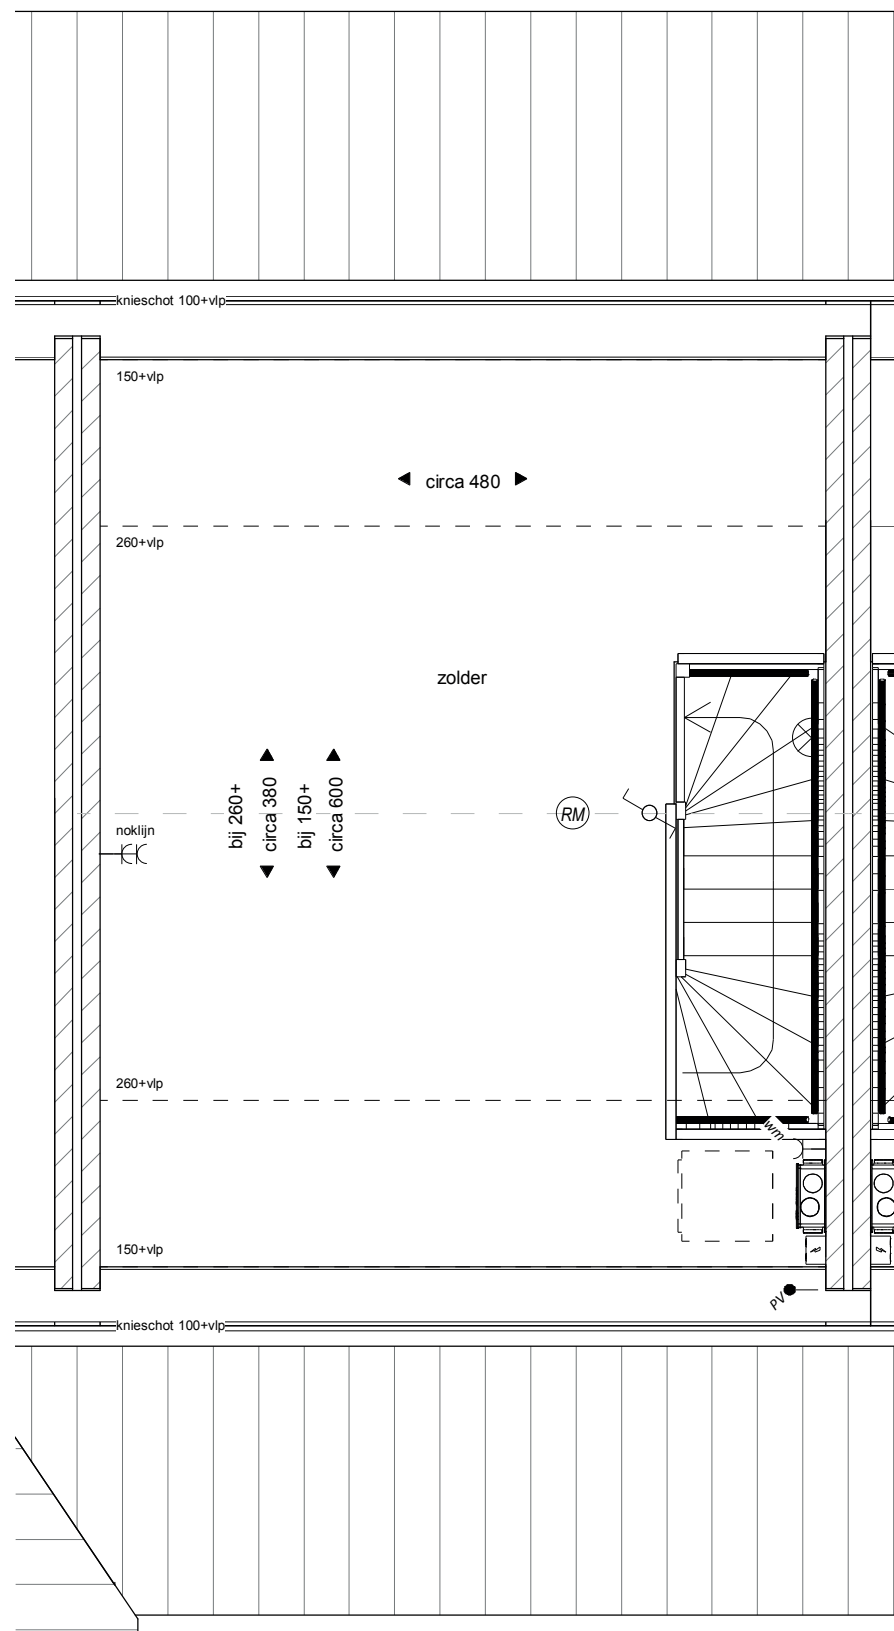


Tweede verdieping

bouwnr 60

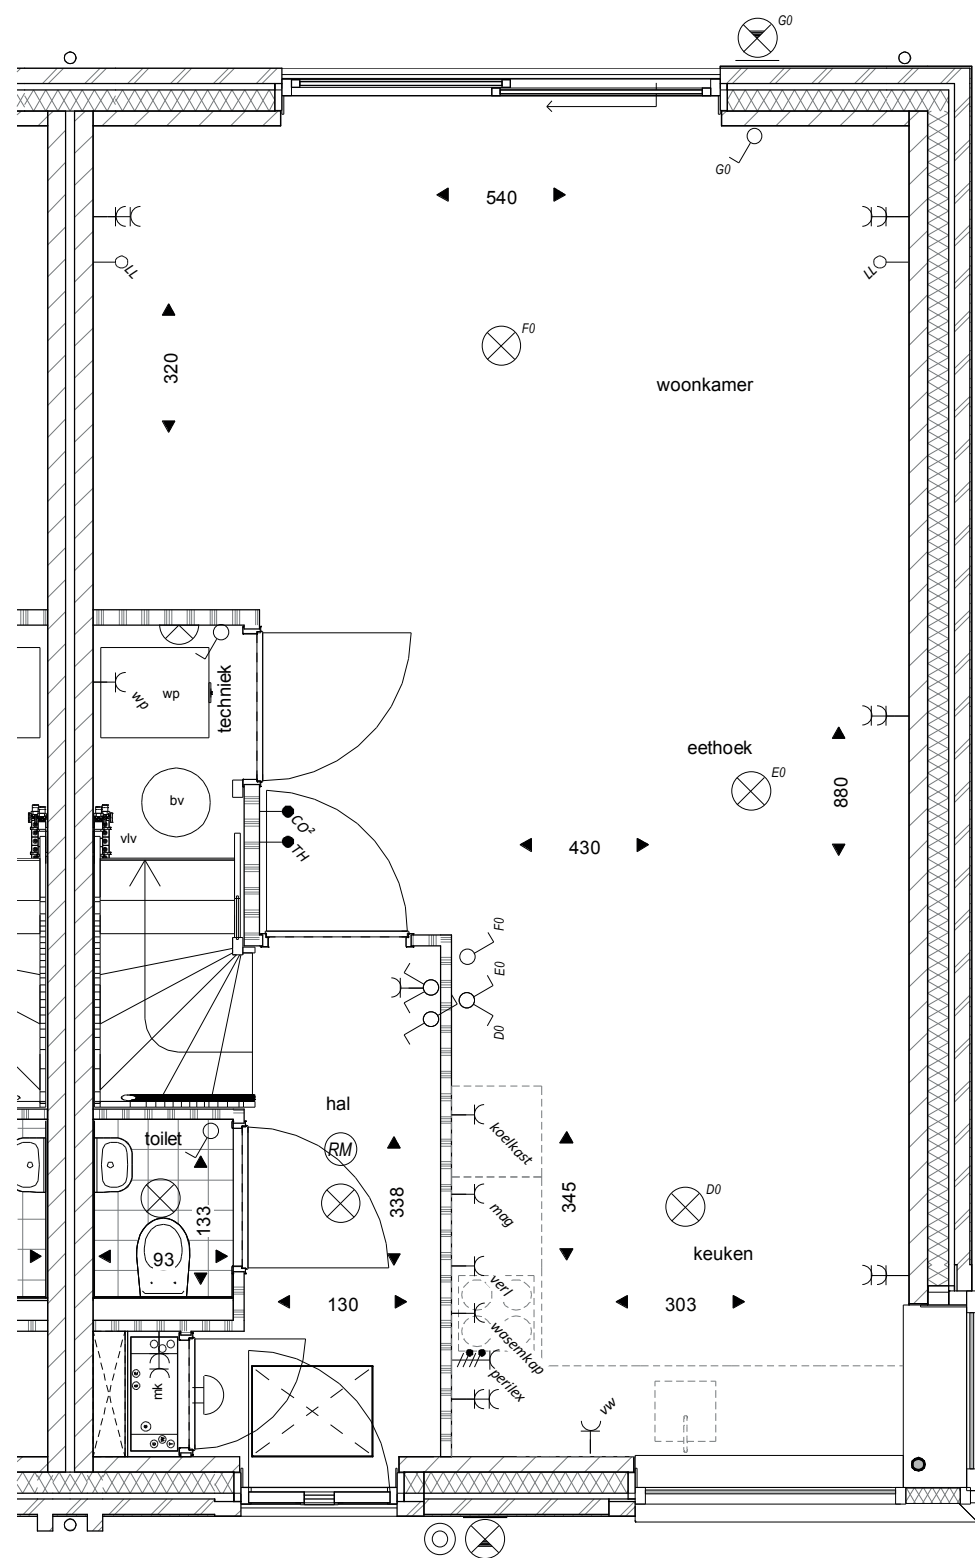


Begane grond

bouwnr 61

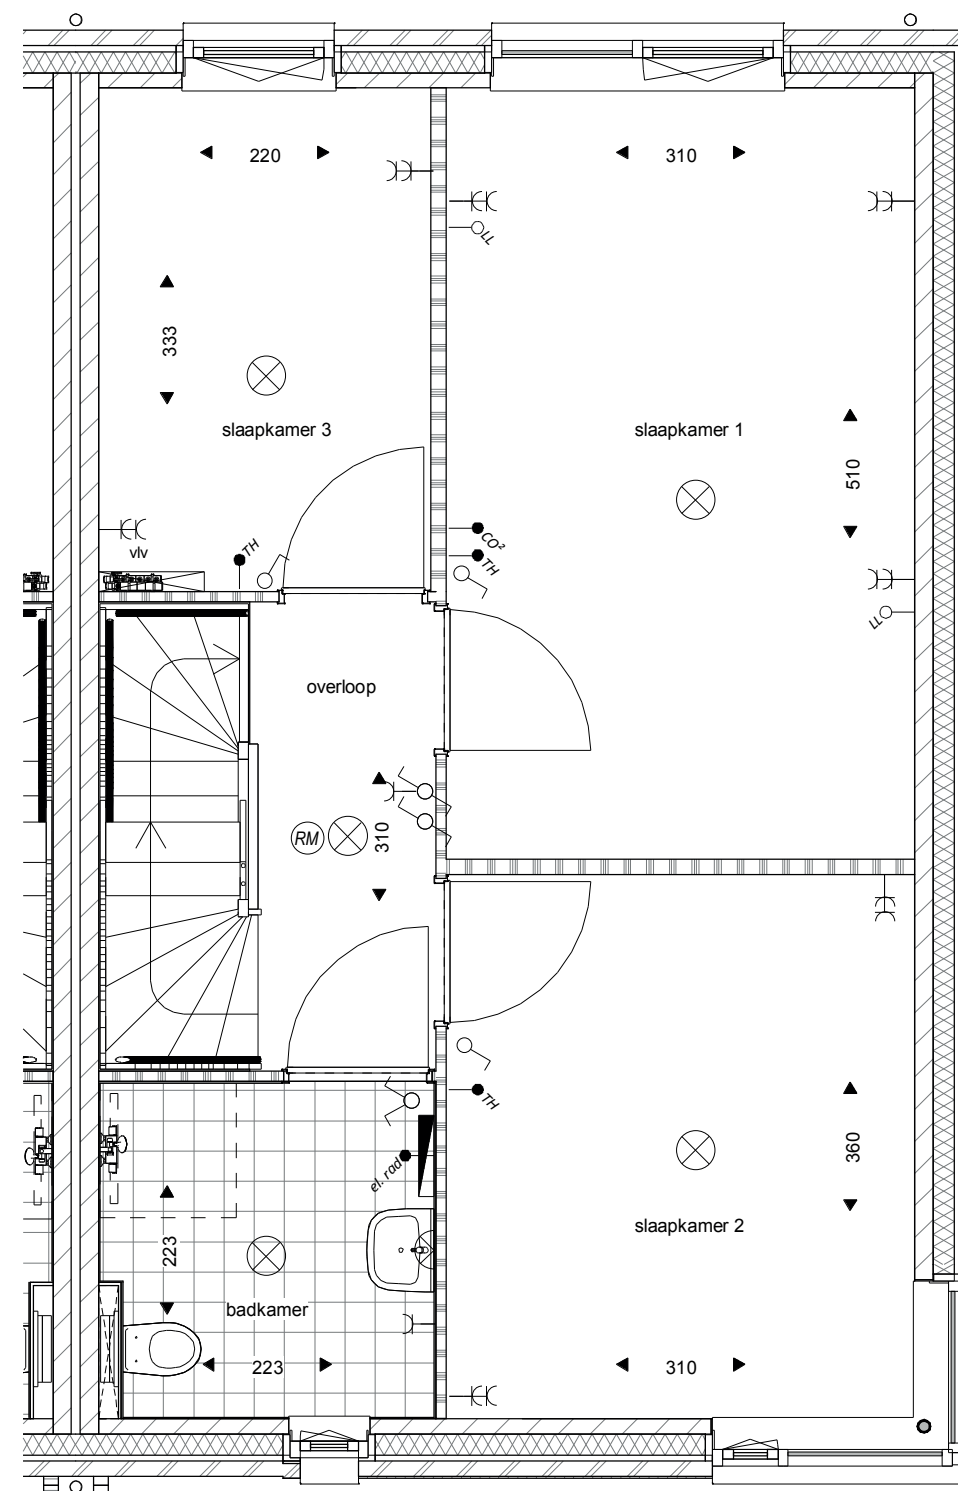

Eerste verdieping

bouwnr 61

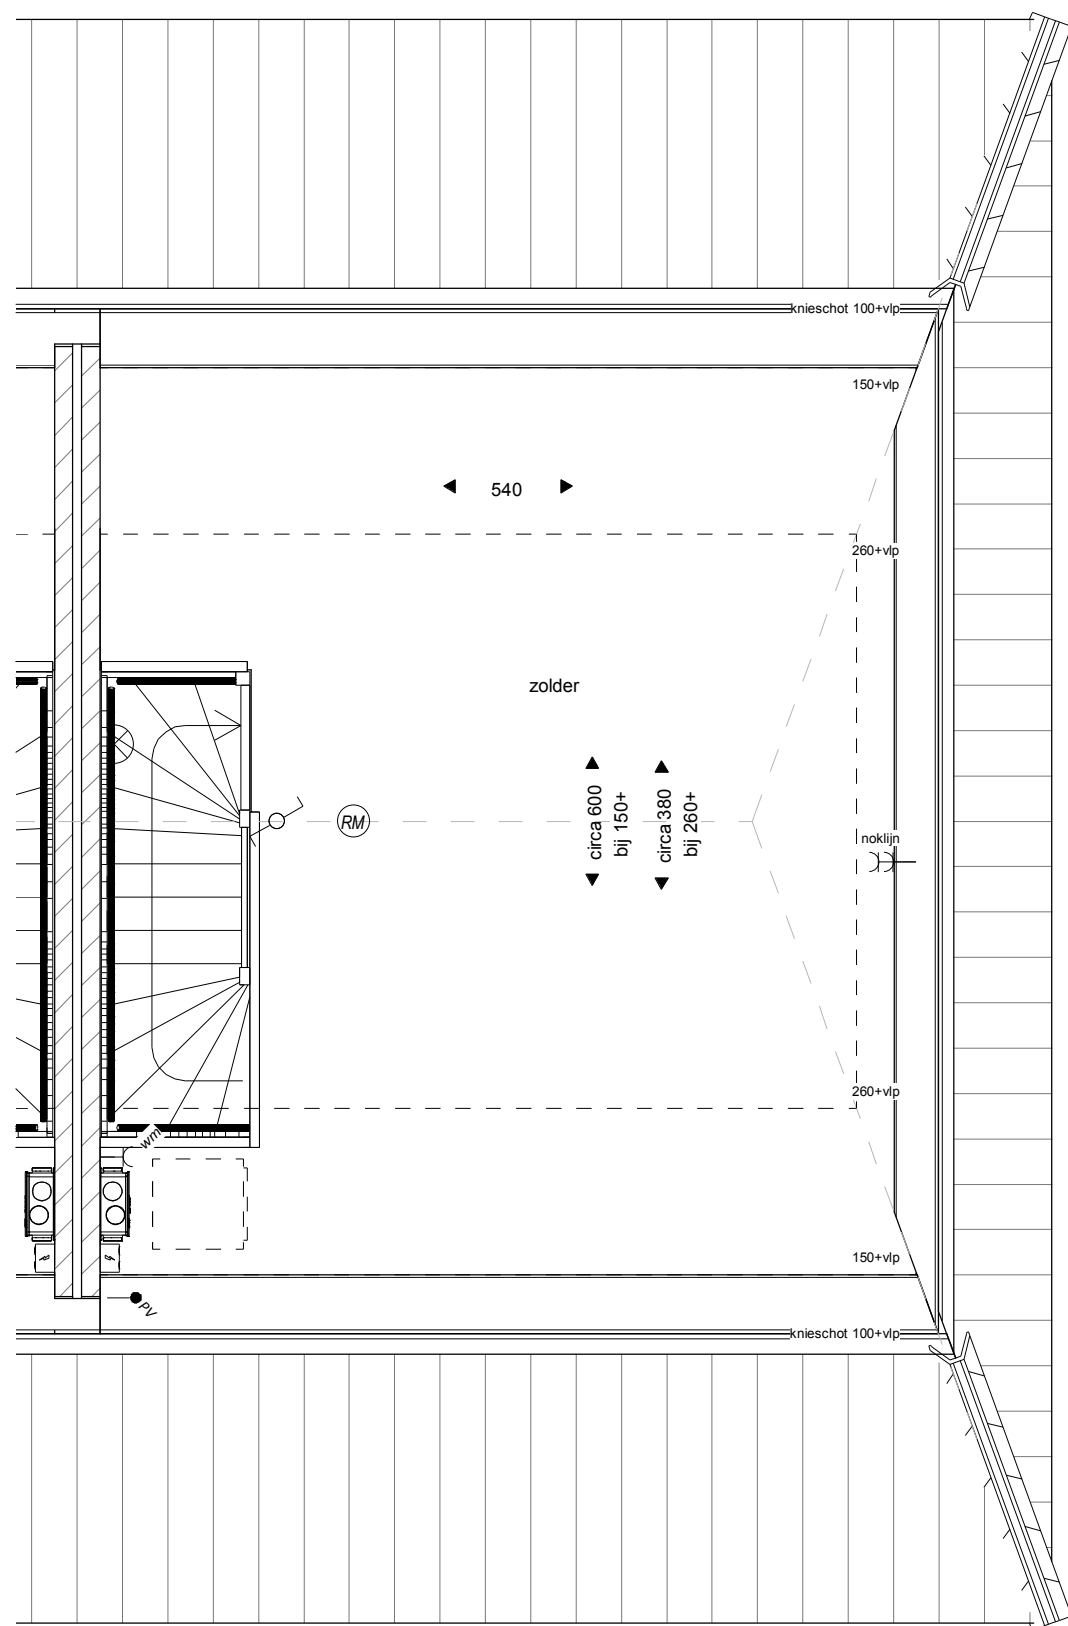

Tweede verdieping

bouwnr 61

het
Veen
Hattem

Blok 4 - bouwnr 61

Schaal 1:50

9 oktober 2020