


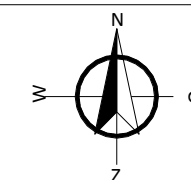

Renvooi situatie

- openbaar groen
- hoogteverschil in openbaar groen
- wadi
- bestrating
- voetpad
- beuken haag: aanplanthoogte 40/60cm
- hedrascherm: aanplanthoogte 80/100cm
- gaashekwerk EI-tec
- kaplijn
- entree woning
- lichtmast
- Cal-regelkast
- Bouwnummer
- Opstelplaats auto
- B Berging
- P Parkeerplaats
- A Opstelplaats afvalcontainer
- E Opstelplaats verdeelkast elektra
- Nieuw te planten boom
- Bestaande boom



het
Veen
Hattem



Voorgevel




Rechtergevel


PV panelen aantal en
positie indicatief




Achtergevel

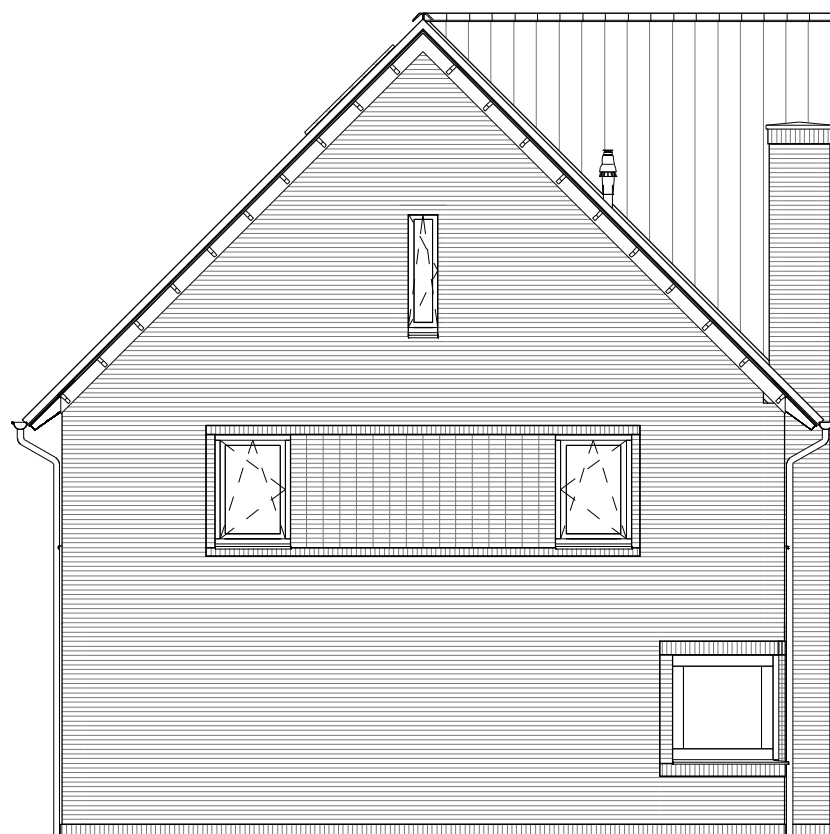


Linkergevel

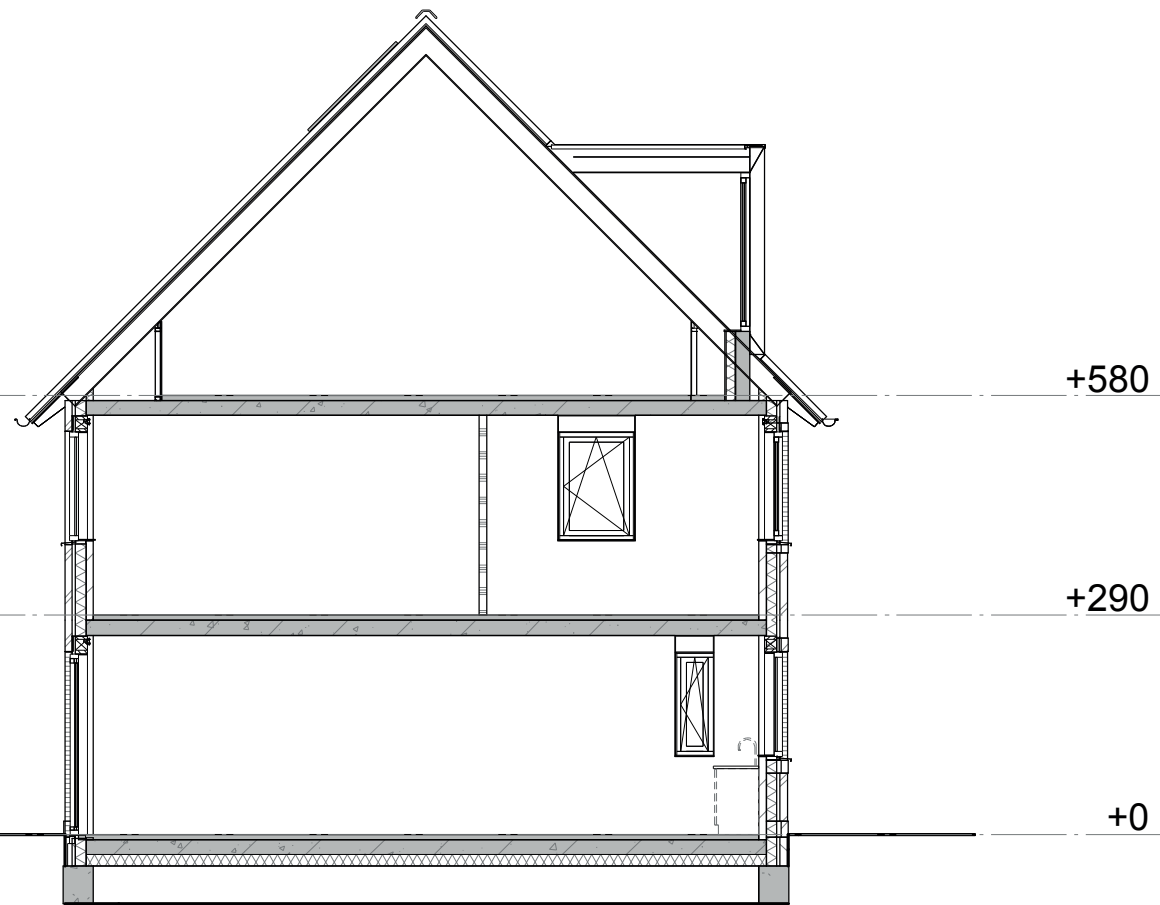

Doorsnede A

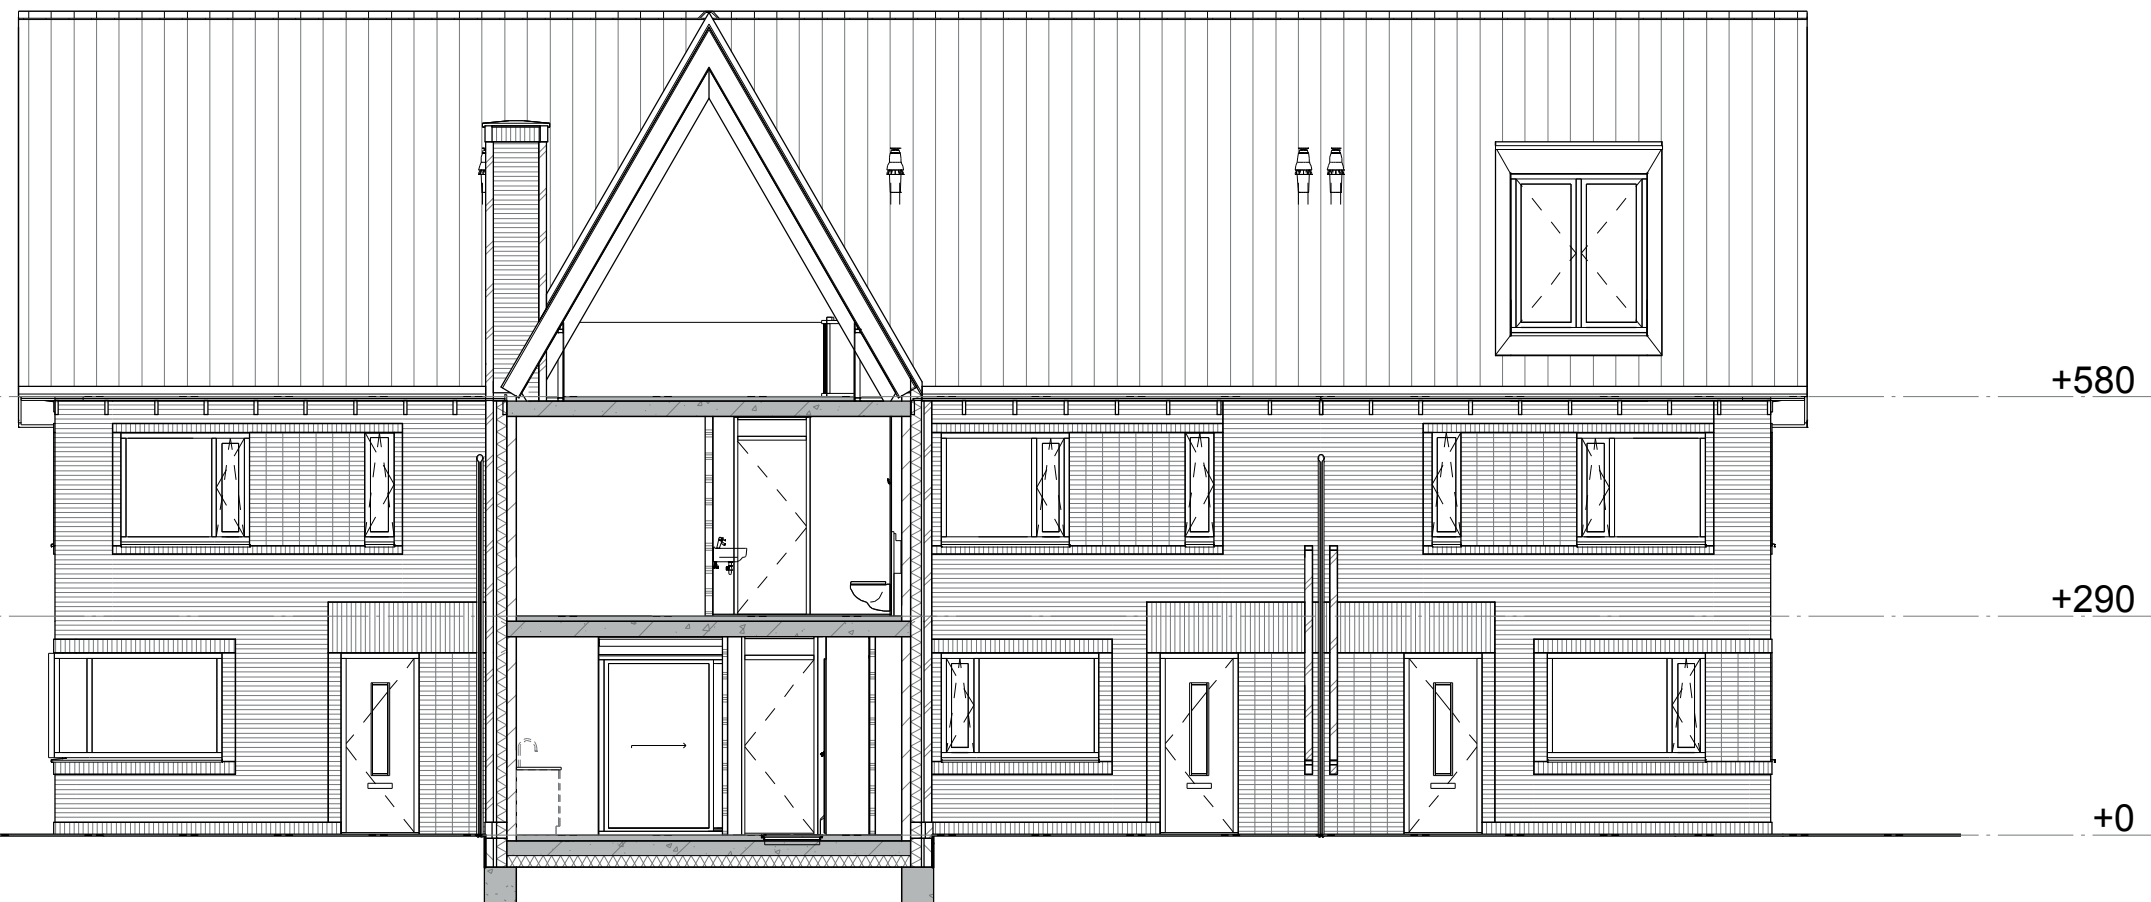


Doorsnede B

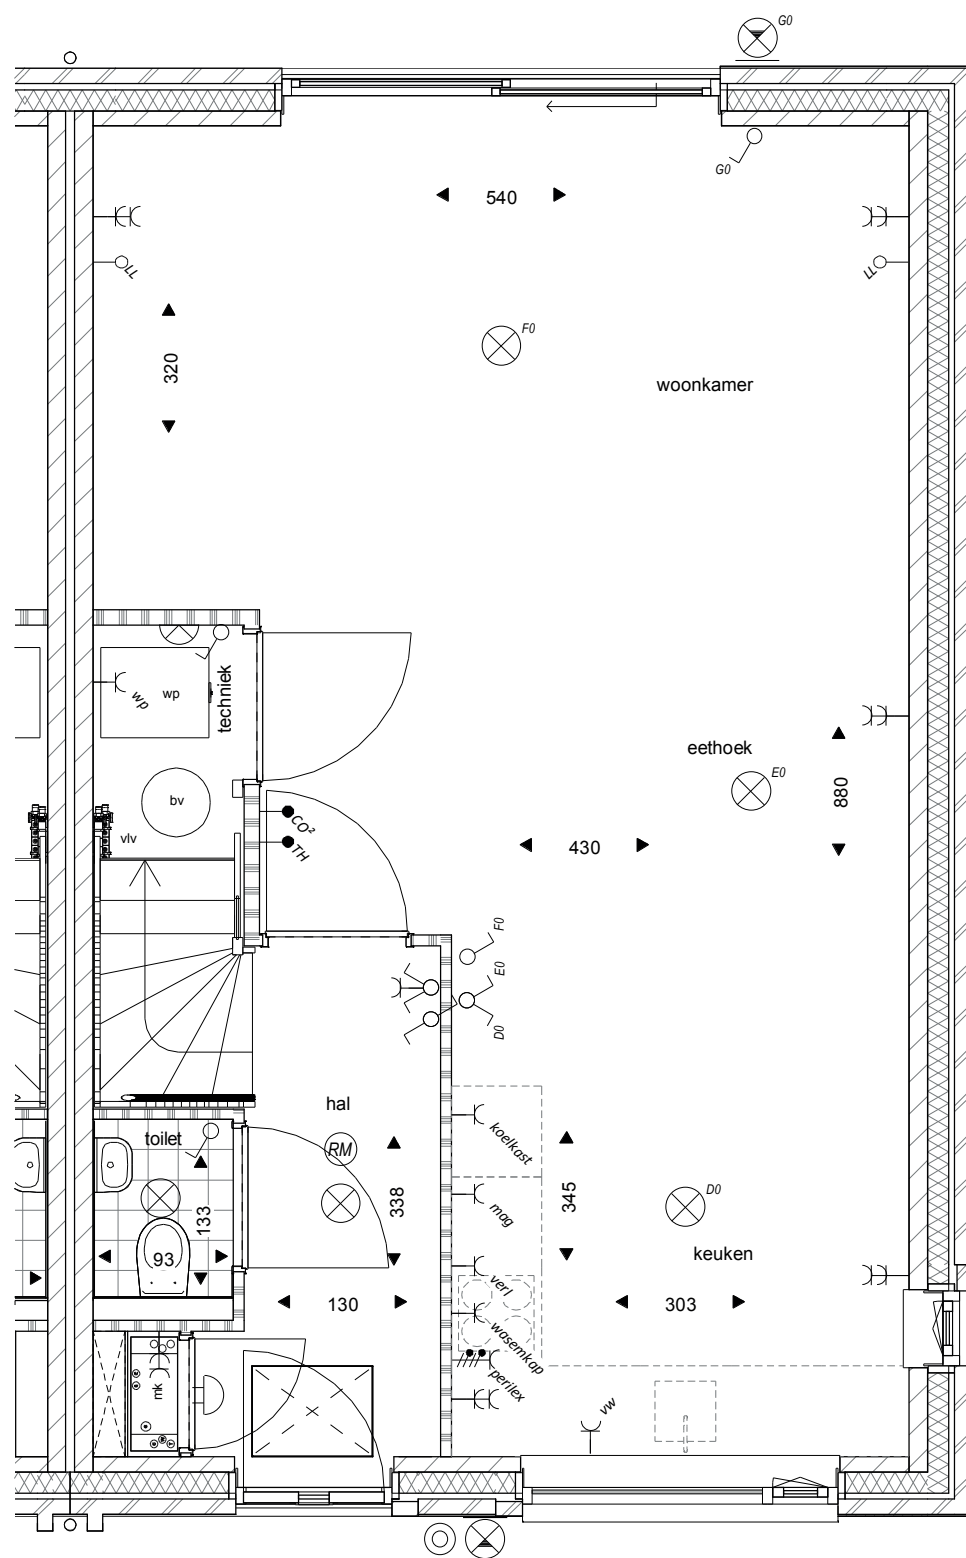

Begane grond

bouwnr 9

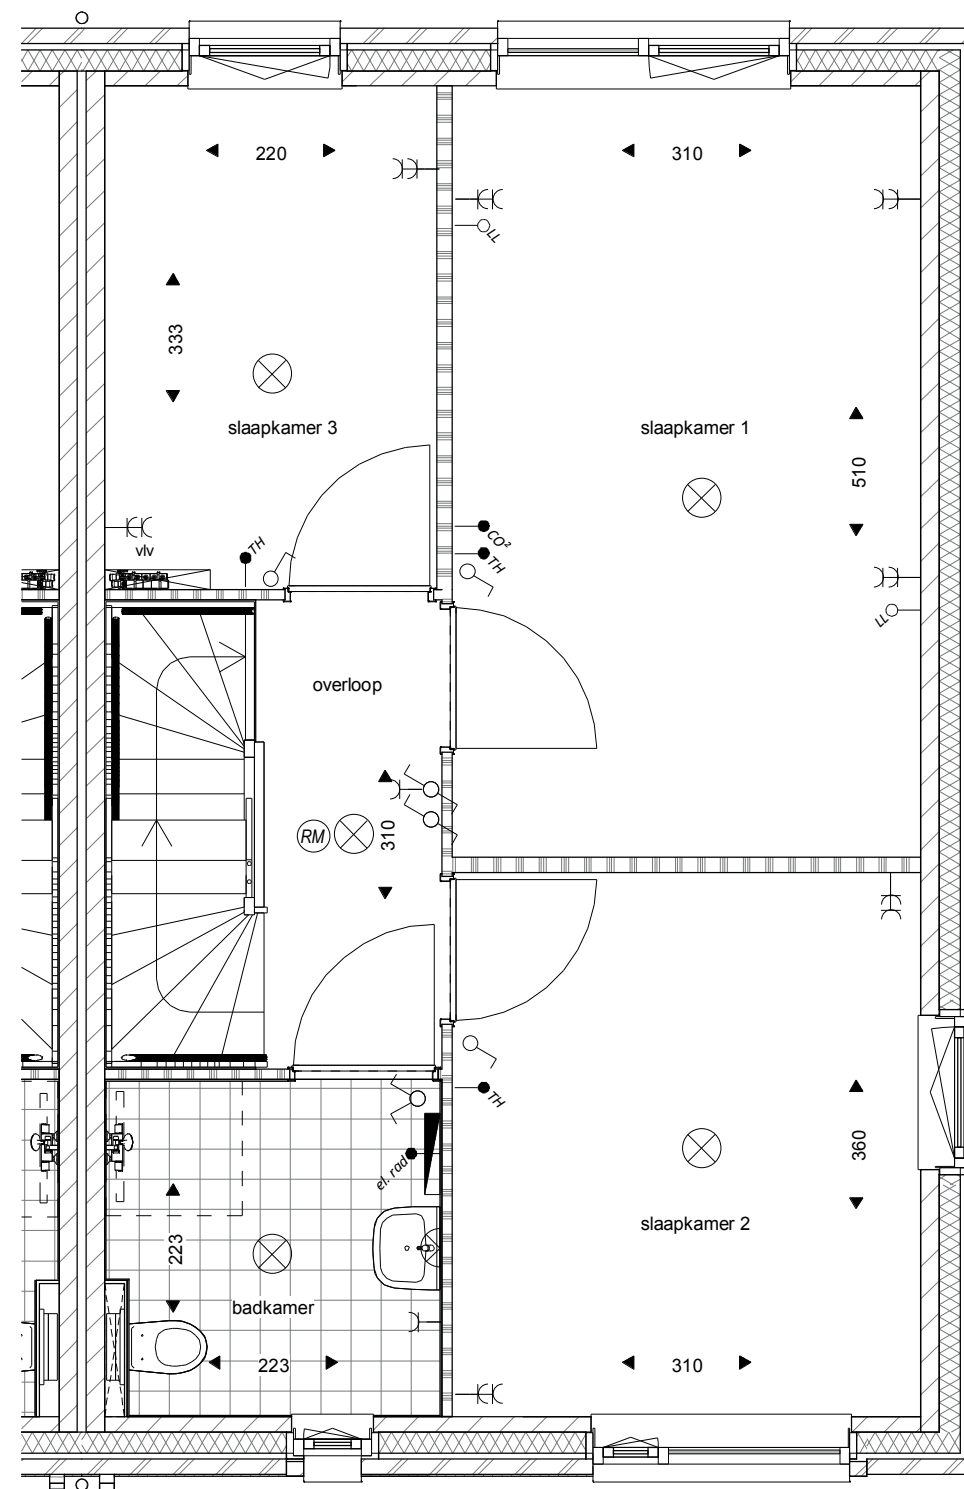

Eerste verdieping


bouwnr 9

het
Veen
Hattem

Blok 2 - bouwnr 9

Schaal 1:50

9 oktober 2020

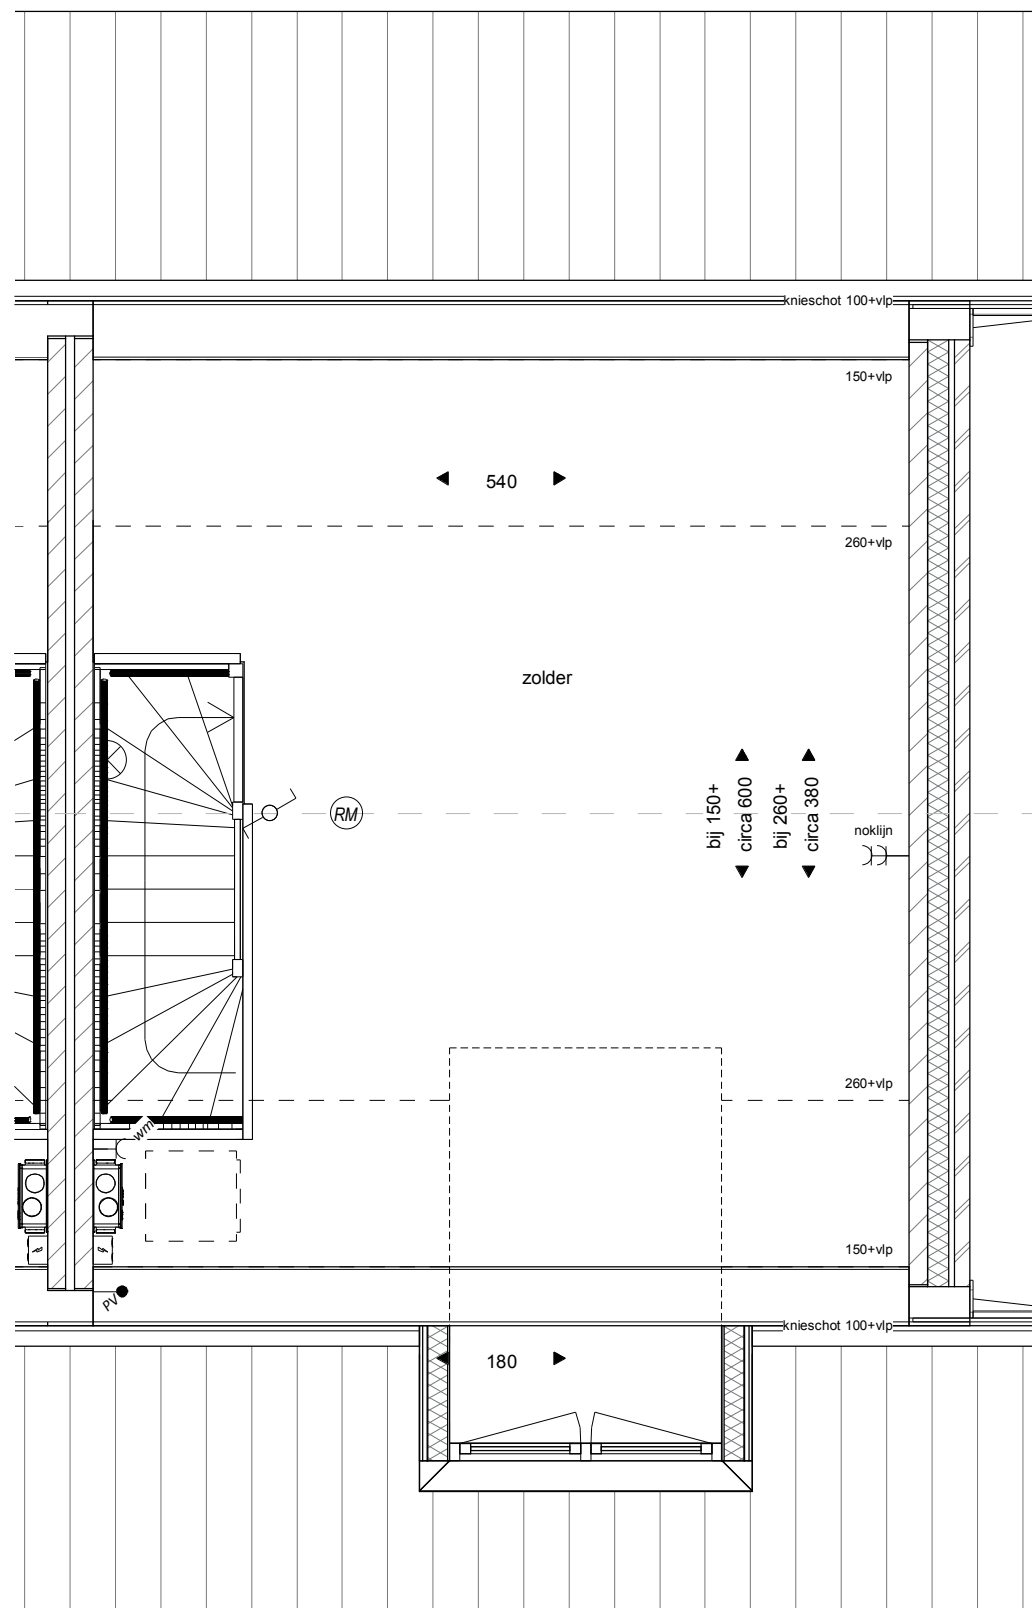

Tweede verdieping


bouwnr 9

het
Veen
Hattem

Blok 2 - bouwnr 9


Schaal 1:50

9 oktober 2020

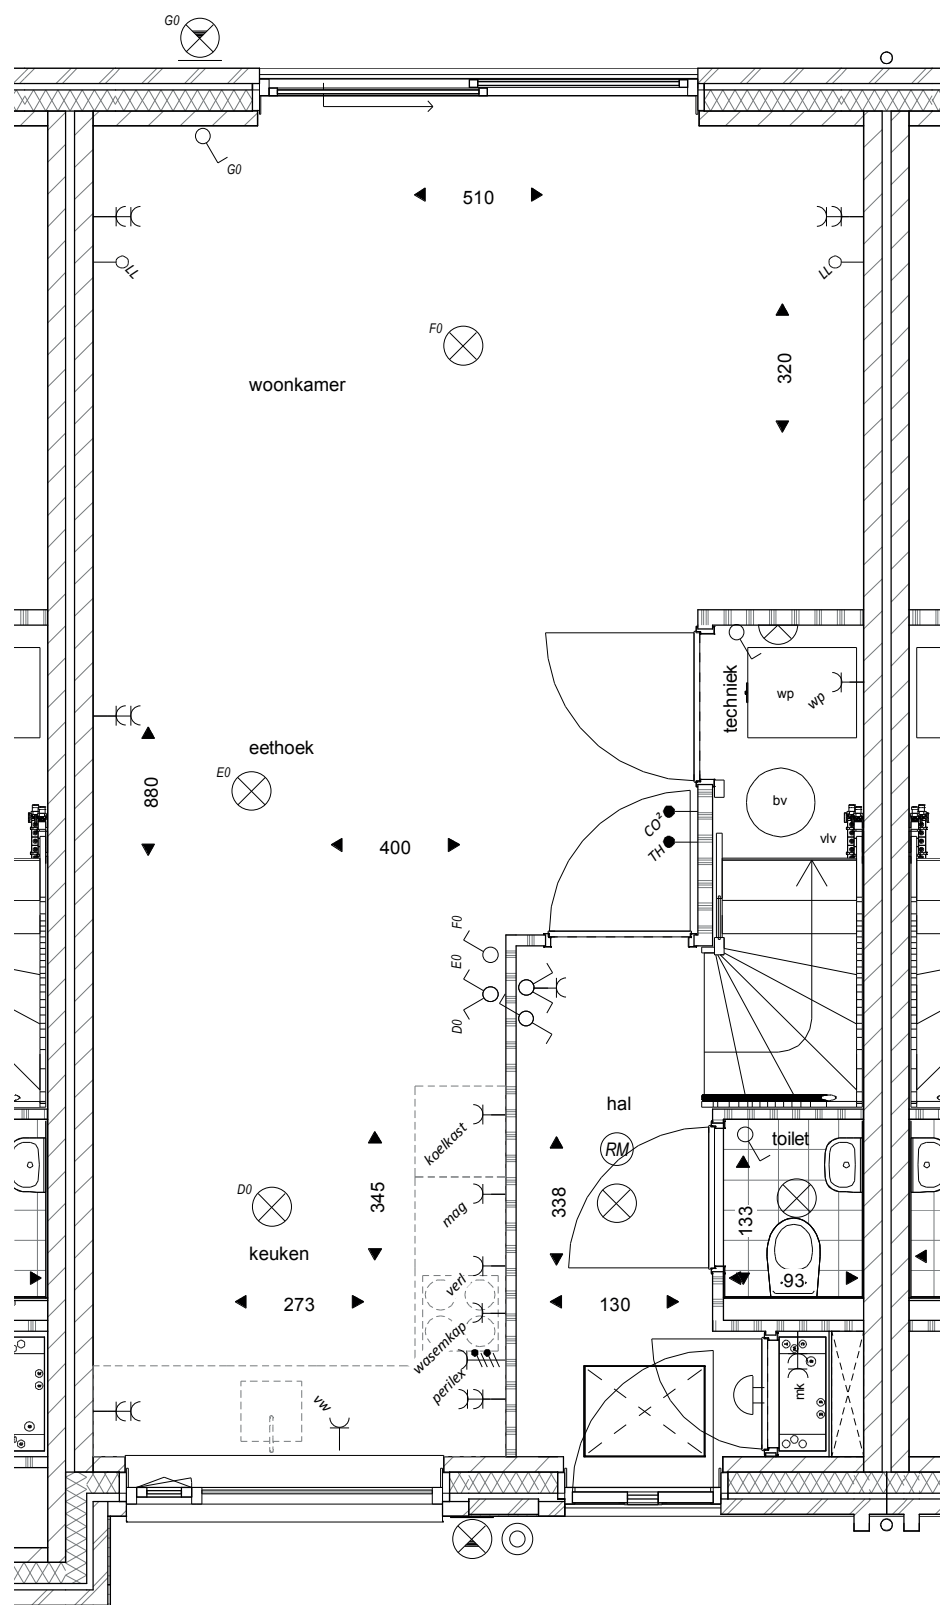

Begane grond

bouwnr 10

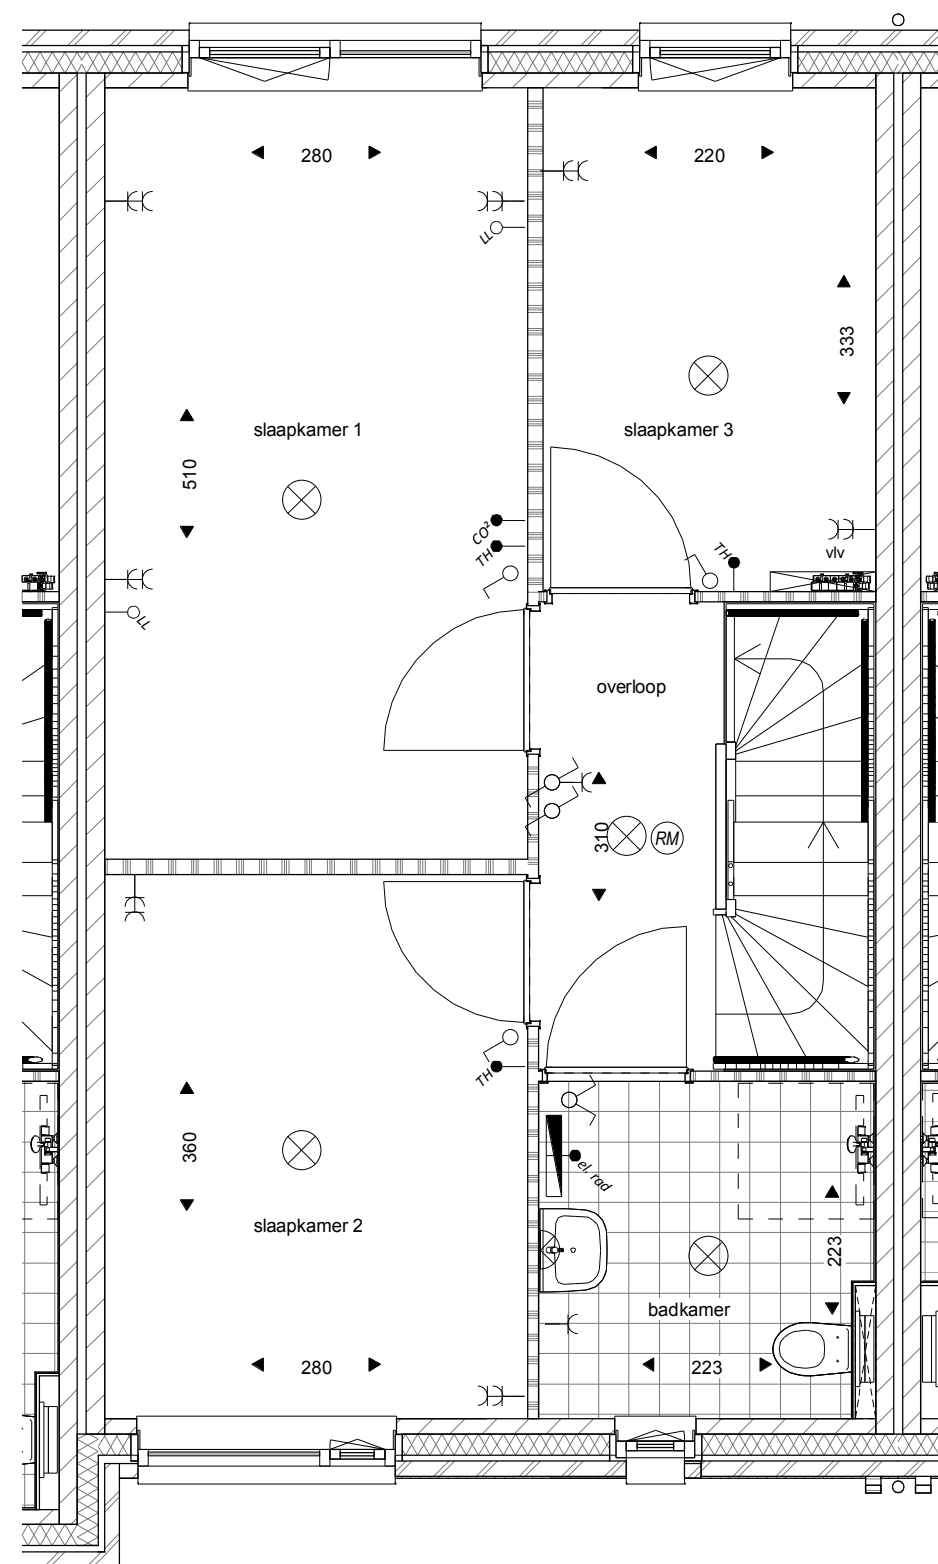

Eerste verdieping


bouwnr 10

het
Veen
Hattem

Blok 2 - bouwnr 10


Schaal 1:50

9 oktober 2020

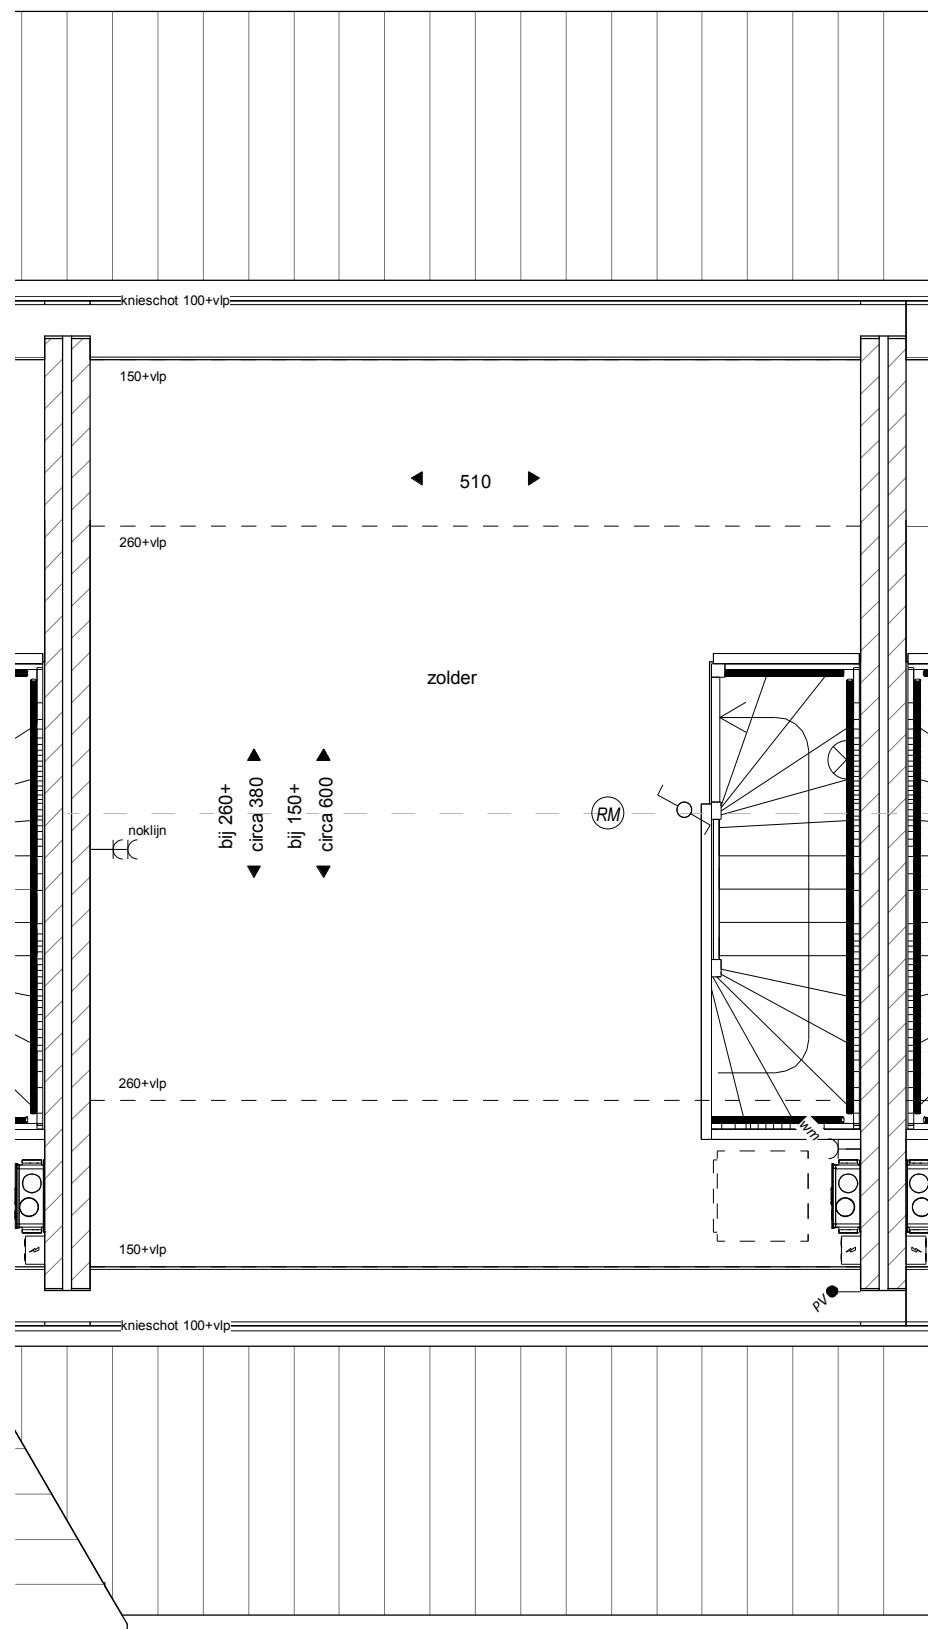


Tweede verdieping


bouwnr 10

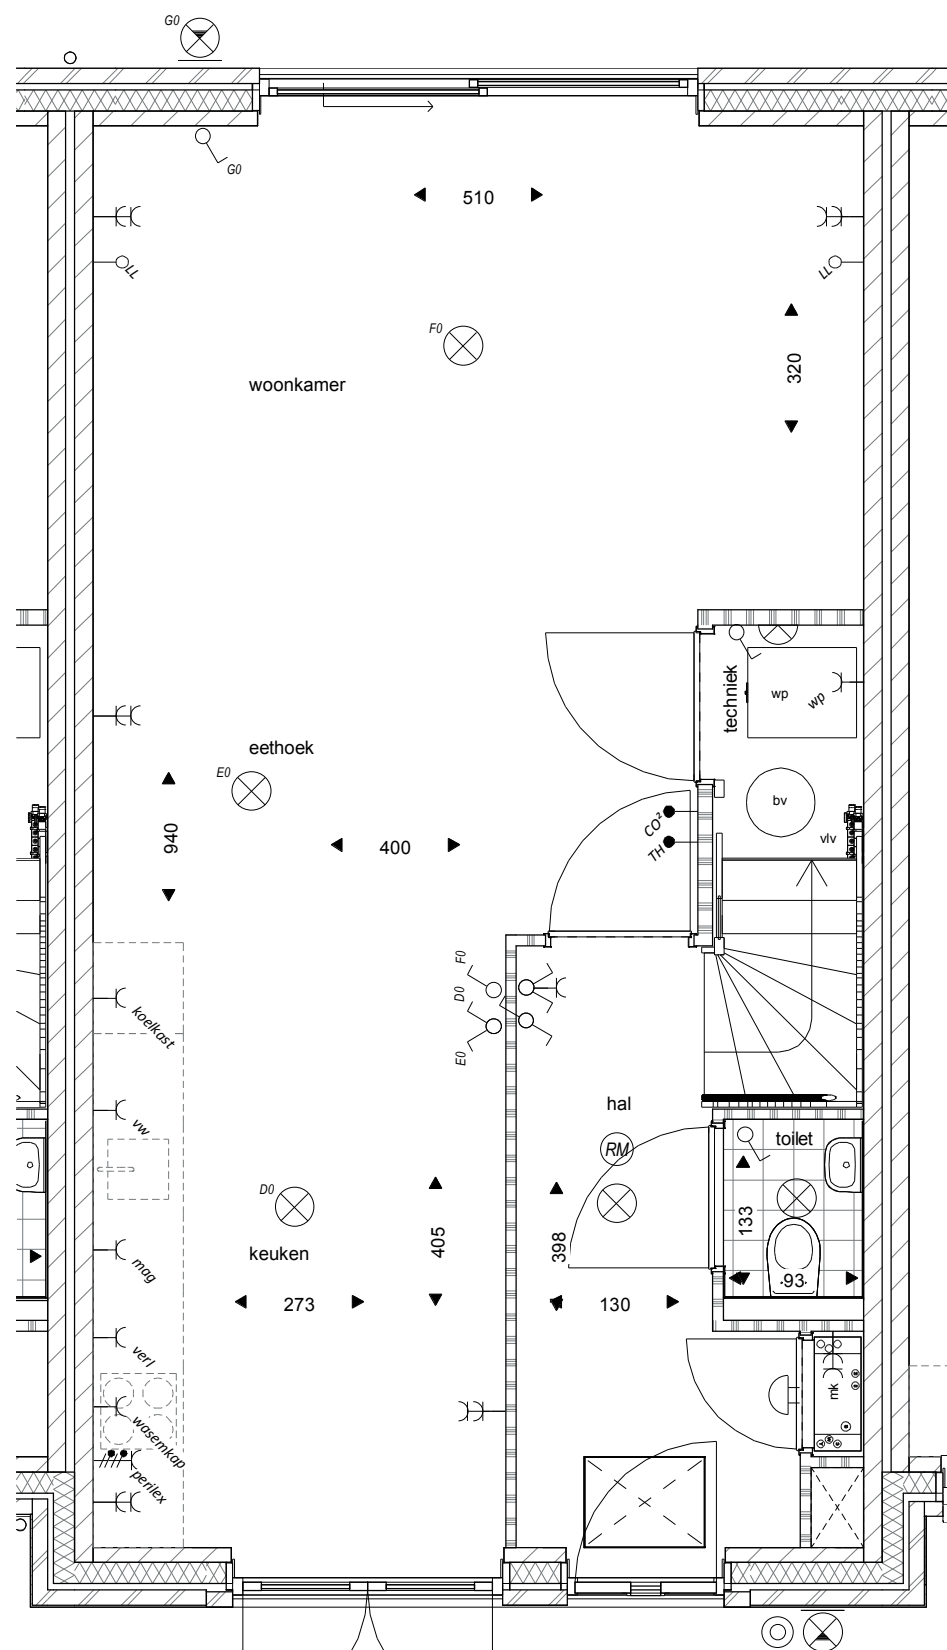

Begane grond
bouwnr 11

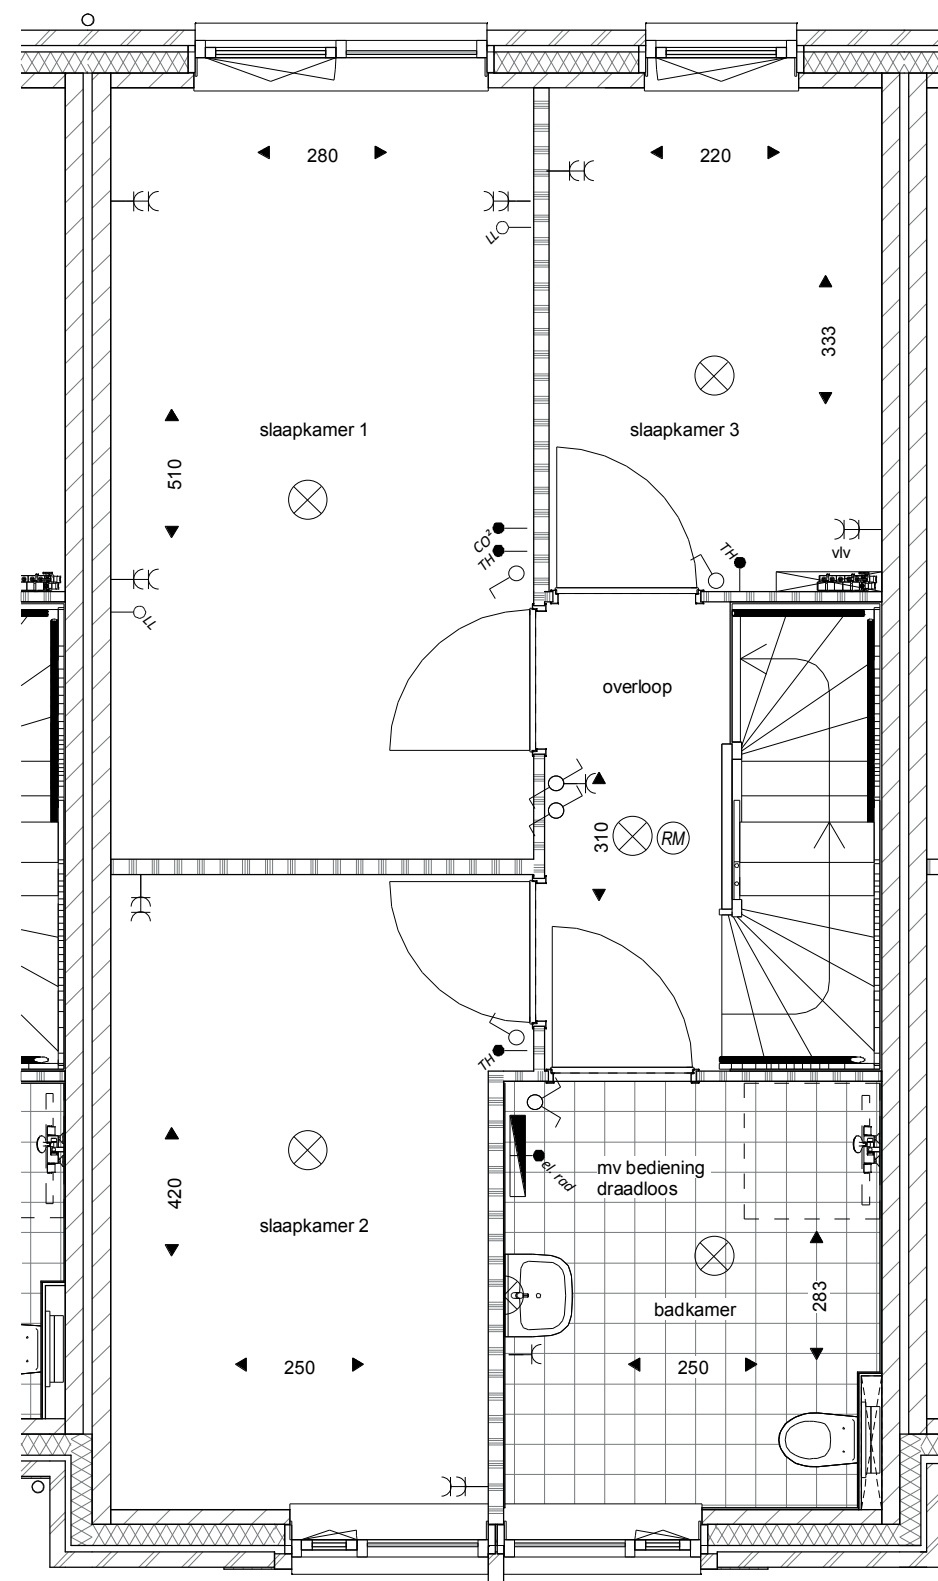

Eerste verdieping
bouwnr 11

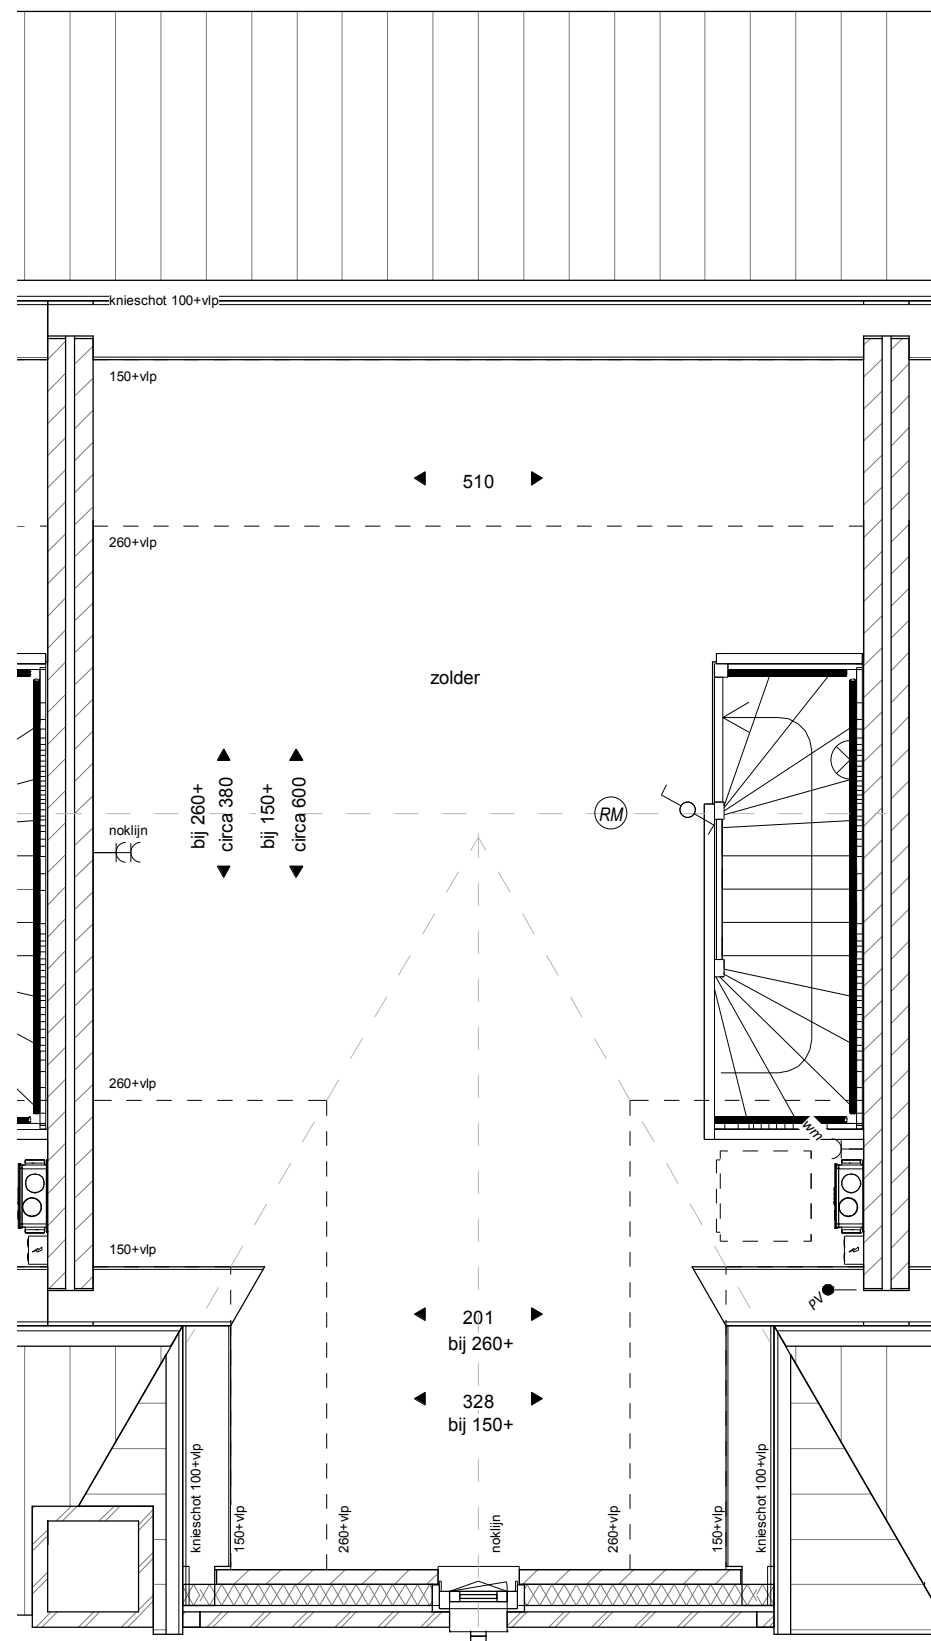

Tweede verdieping


bouwnr 11

het
Veen
Hattem

Blok 2 - bouwnr 11


Schaal 1:50

9 oktober 2020

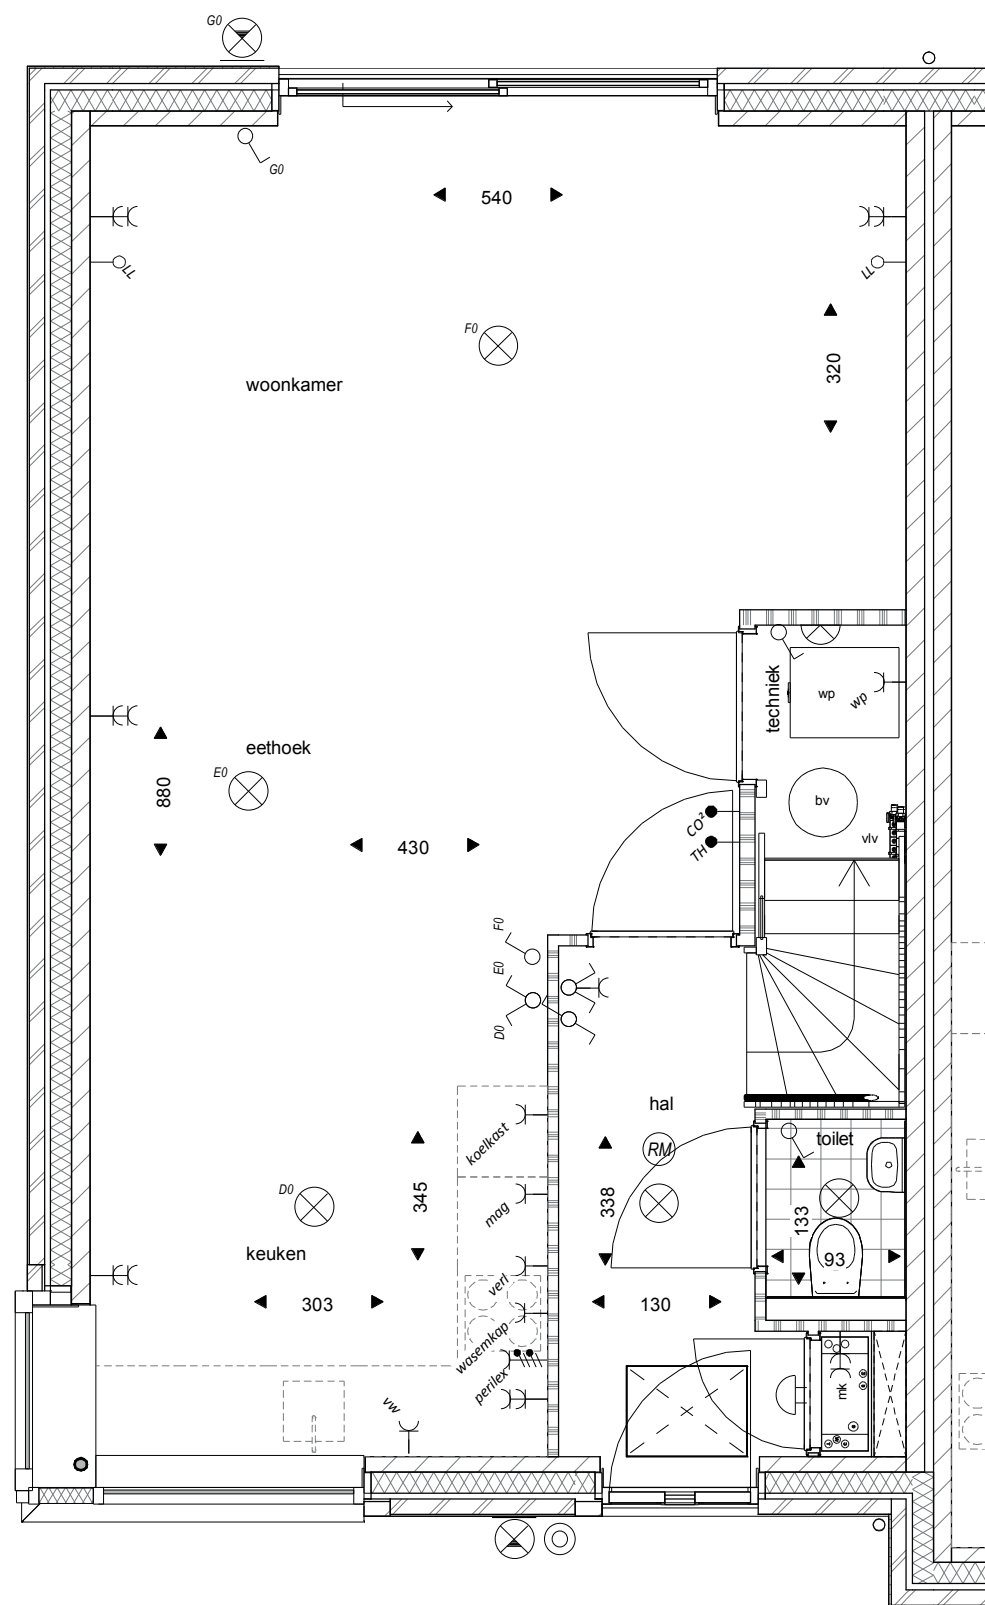


Begane grond

bouwnr 12

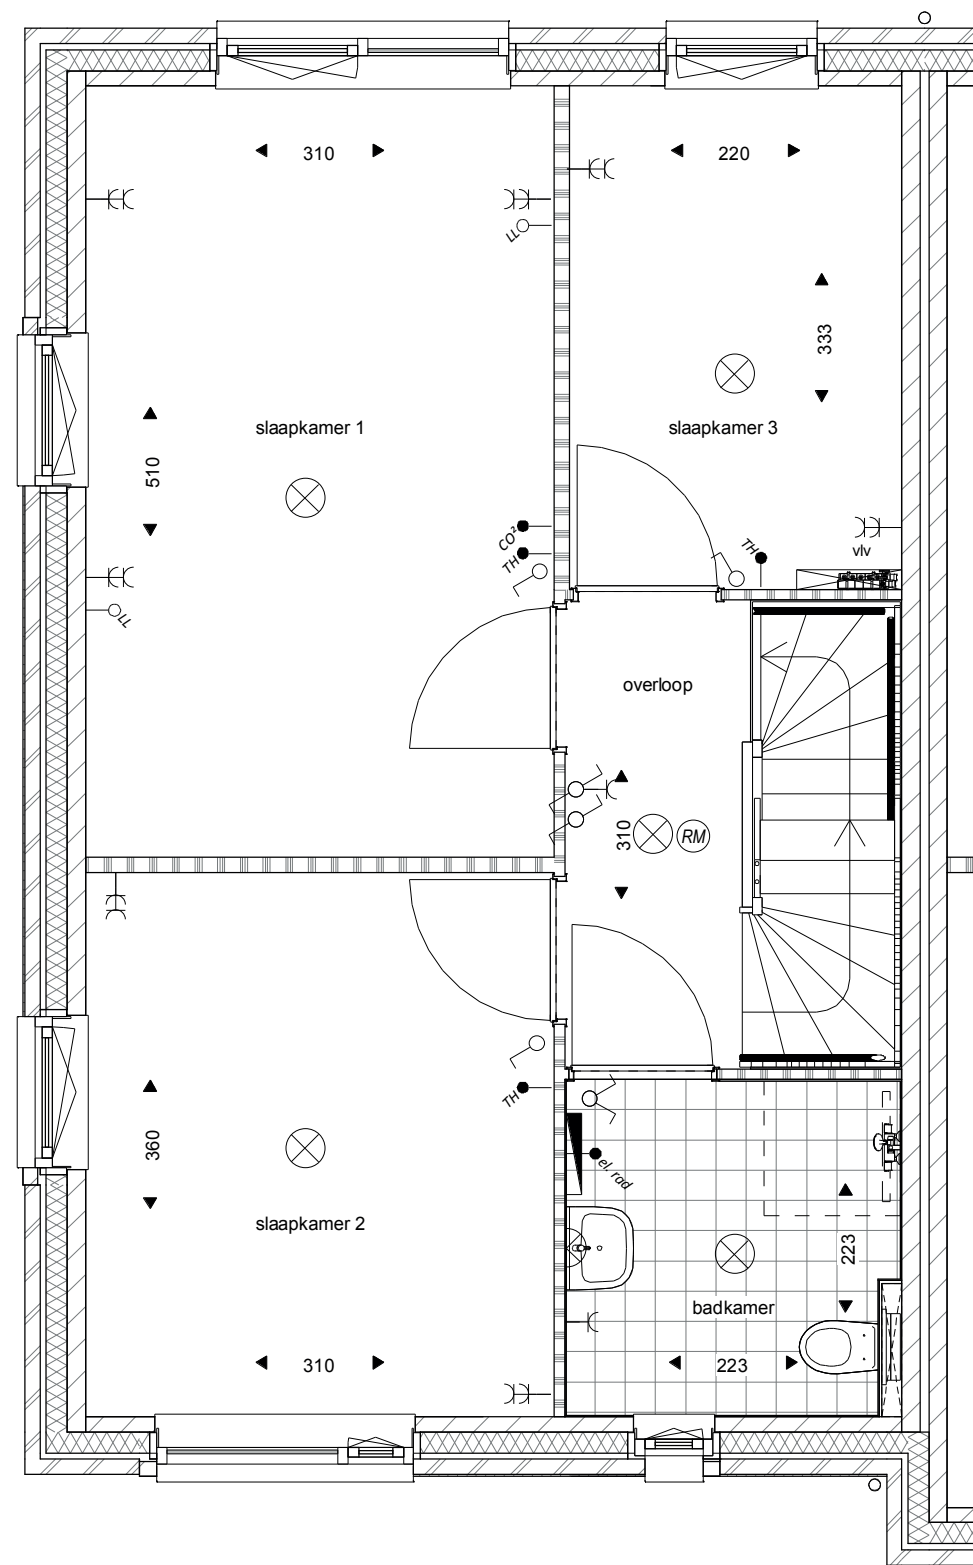

Eerste verdieping

bouwnr 12

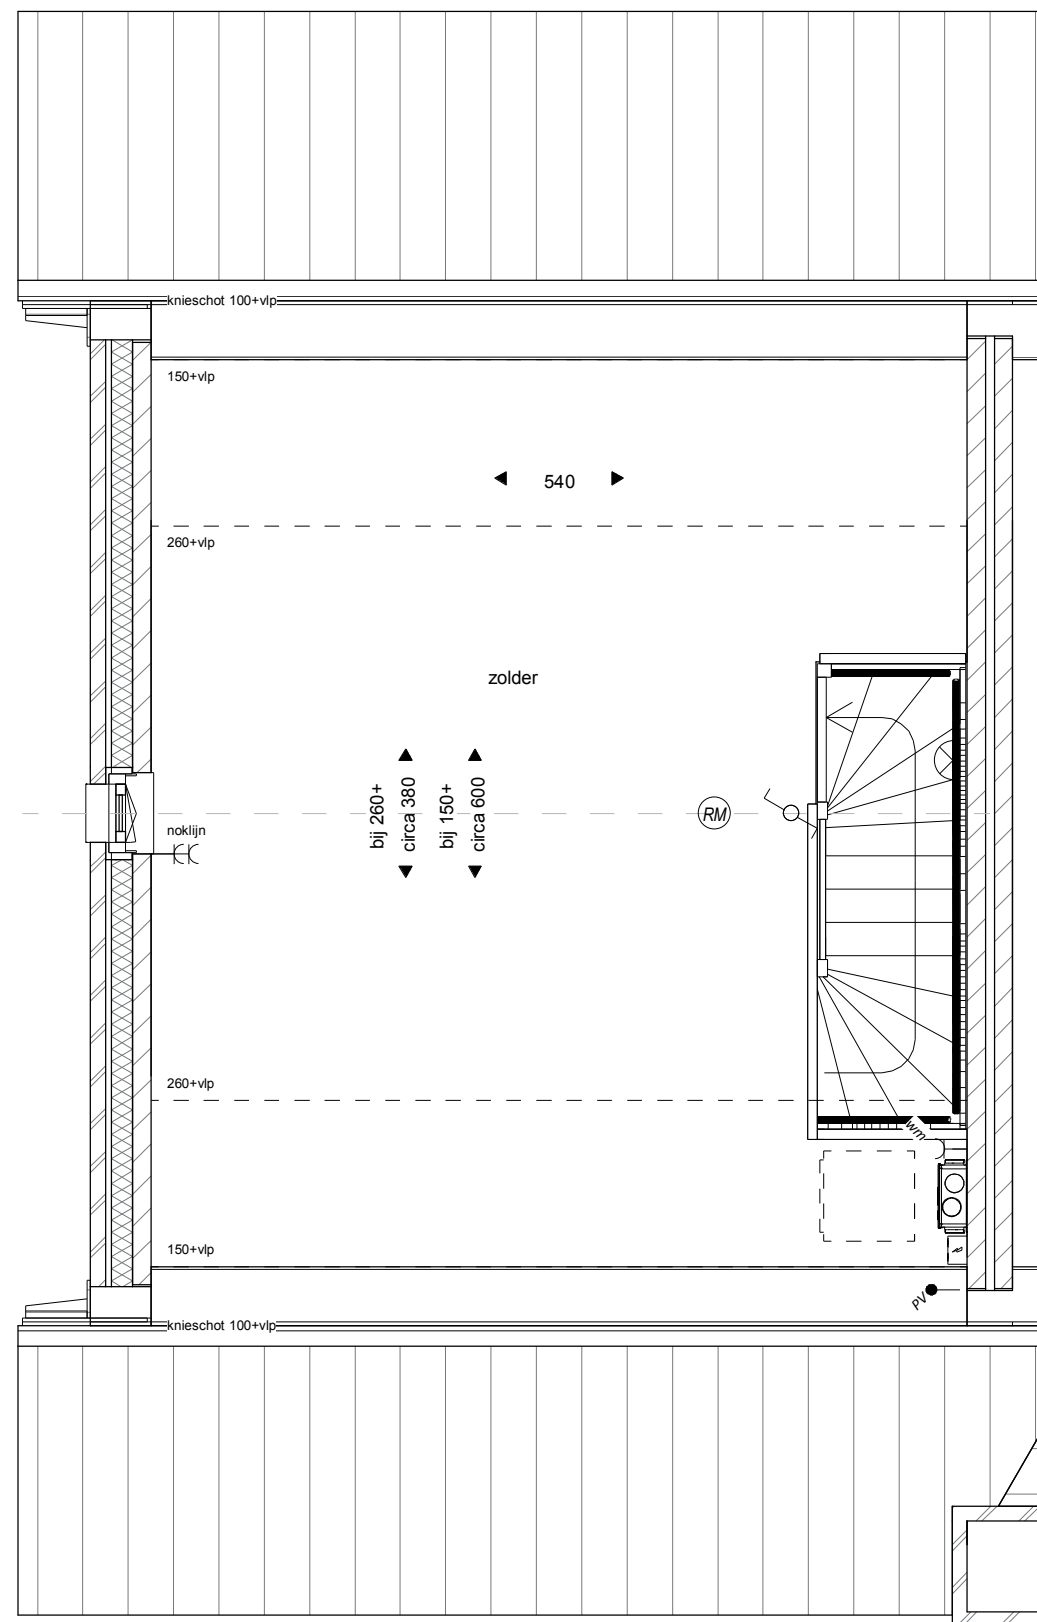

Tweede verdieping

bouwnr 12

het
Veen
Hattem

Blok 2 - bouwnr 12

Schaal 1:50

9 oktober 2020