



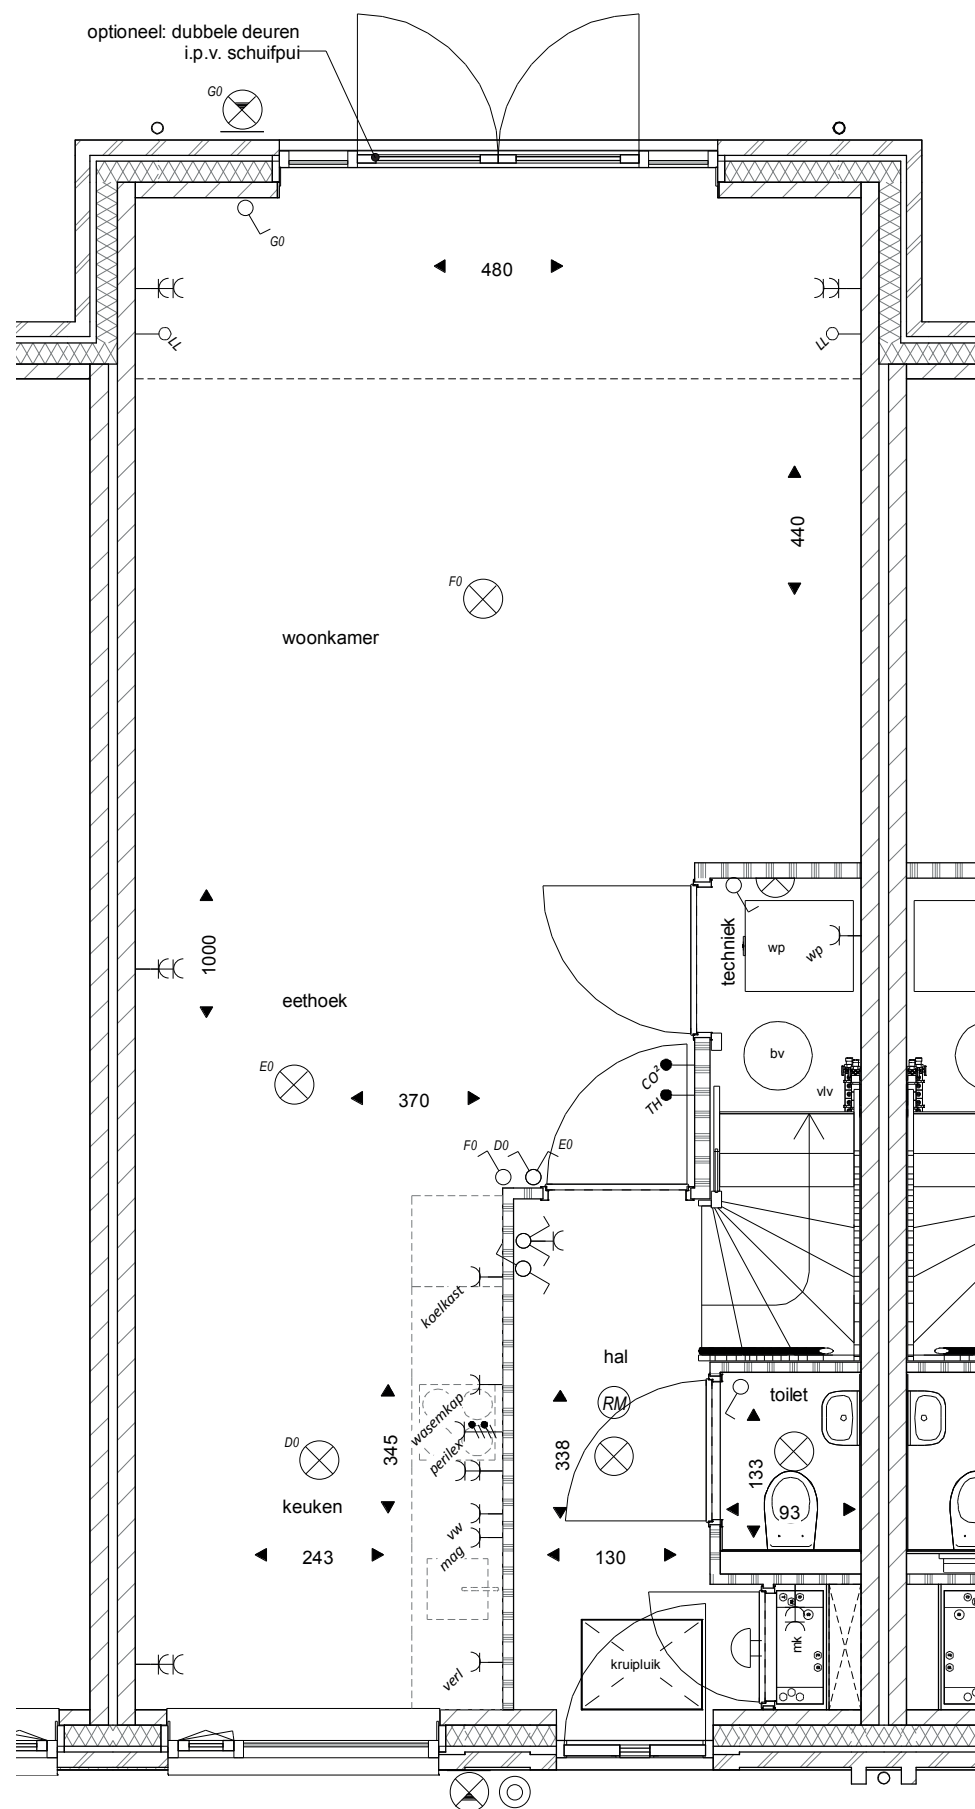

Begane grond

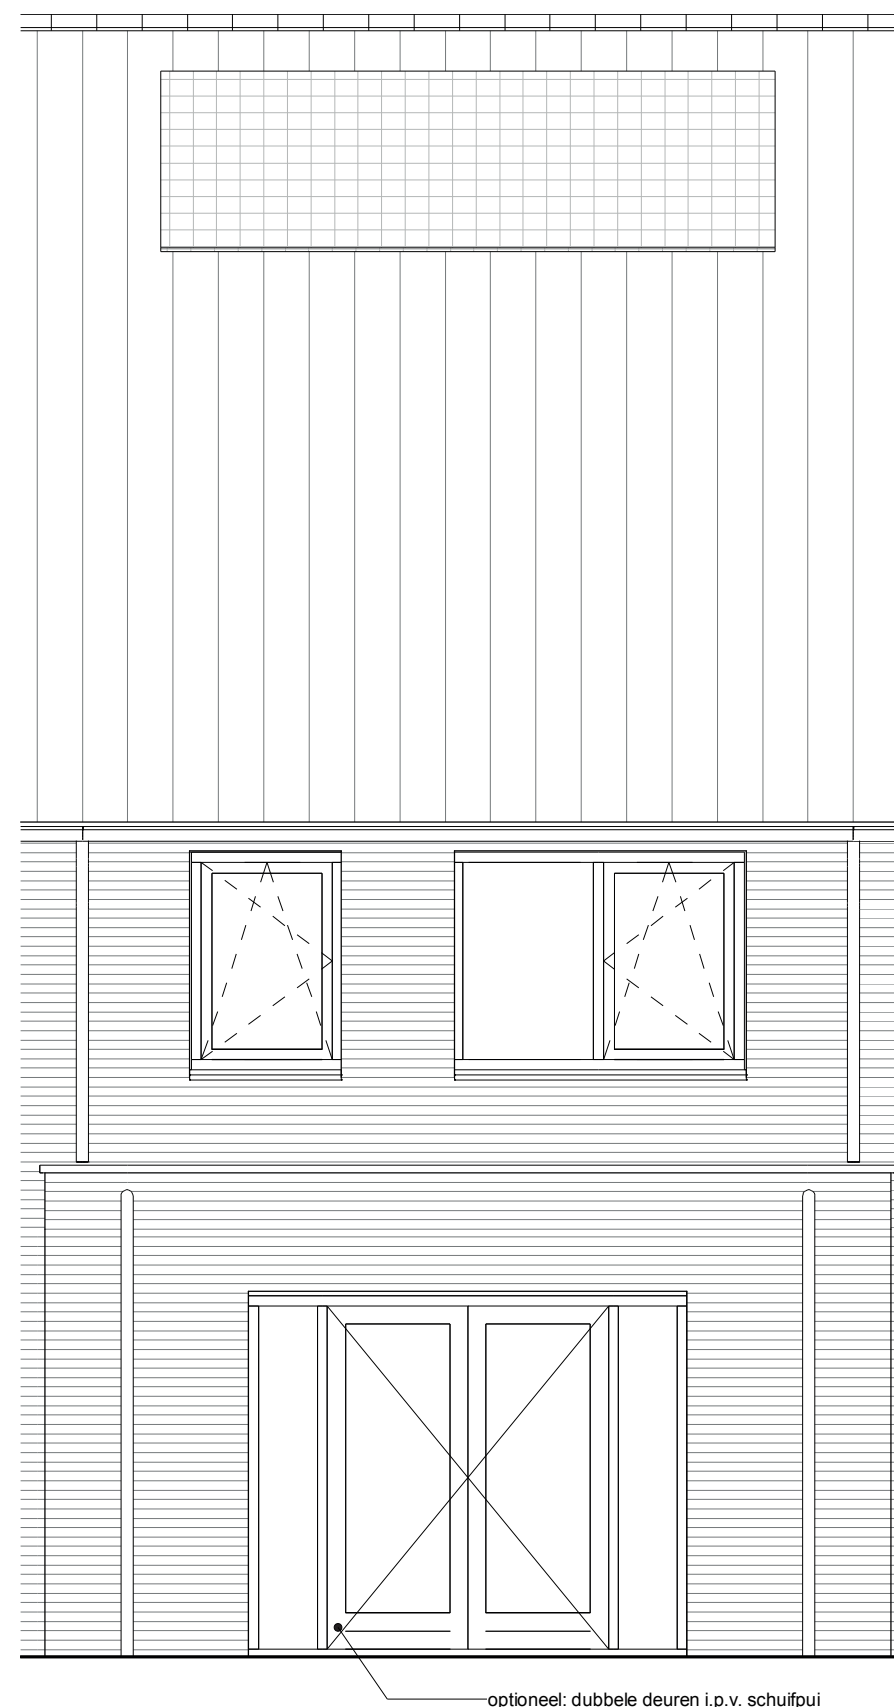

Achtergevel

het
Veen
Hattem


Optietekening

Bouwnummer 45, 49, 60 en 64
tussenwoning uitbouw 1,2m en 2,4m

Dubbele deur ipv schuifpui

Schaal 1:50

9 oktober 2020

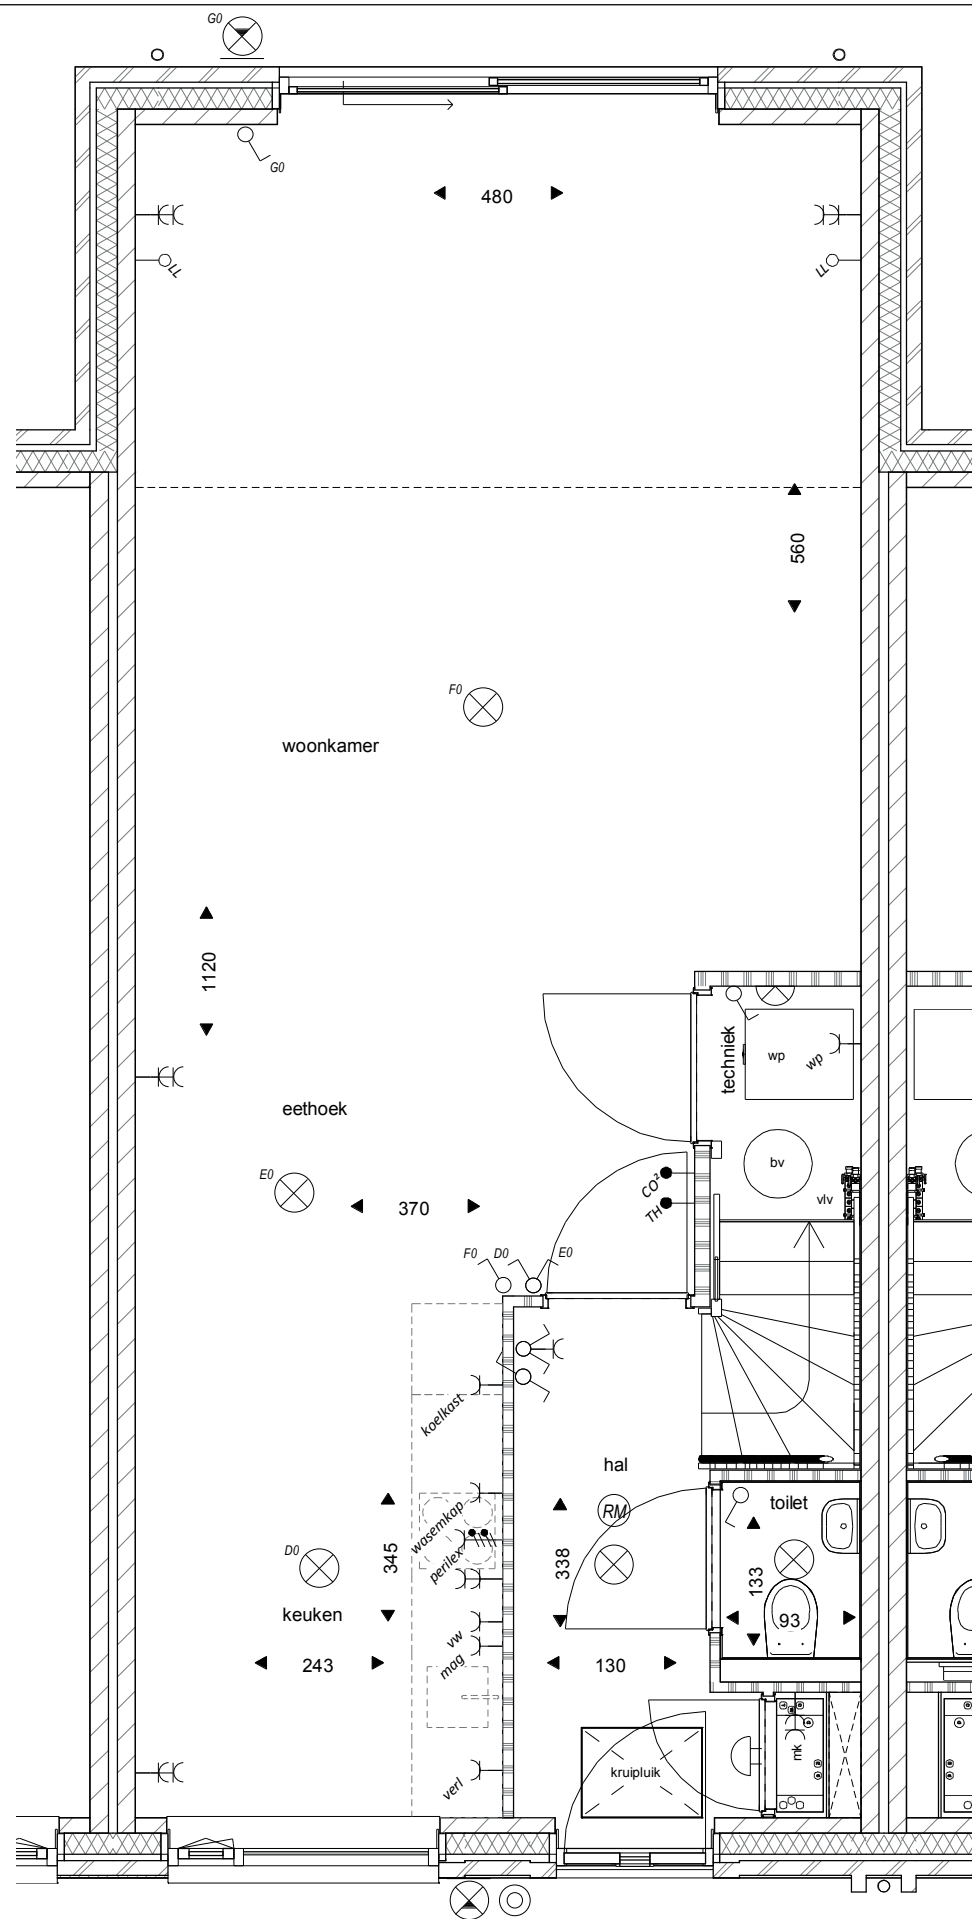

Begane grond



Achtergevel

het
Veen
Hattem

Optietekening

Bouwnummer 45, 49, 60 en 64
tussenwoning uitbouw 1,2m en 2,4m


Schuifpui

Schaal 1:50

9 oktober 2020

bij 150+

bij 260+

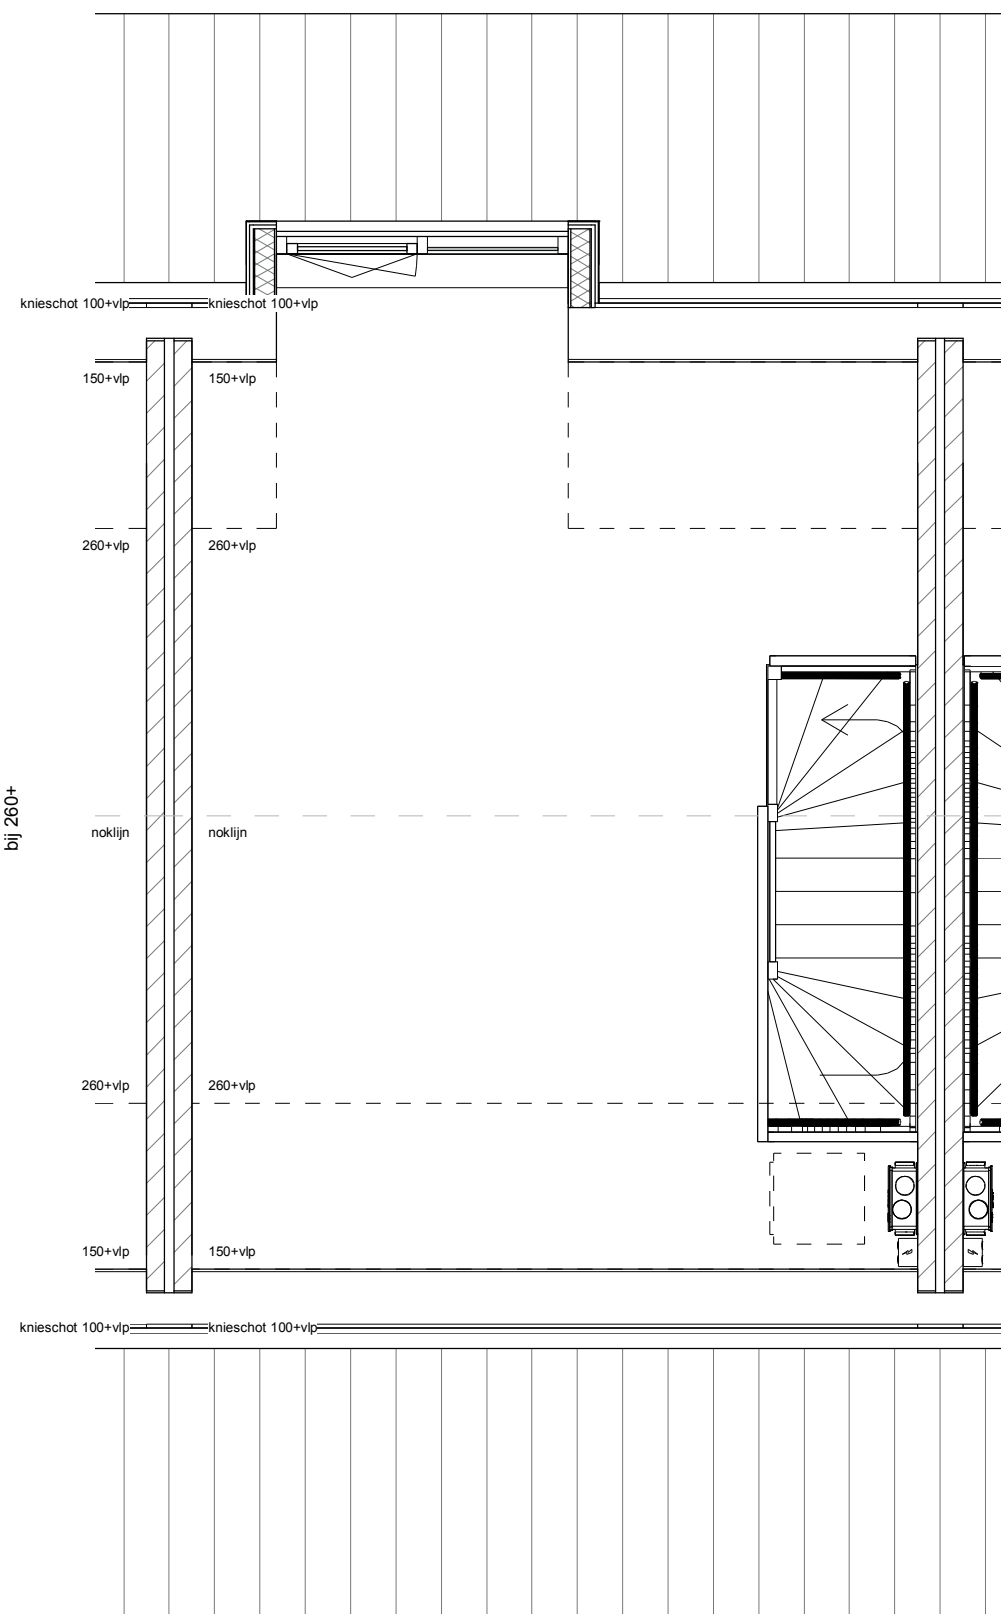

Tweede verdieping



Achtergevel

het
Veen
Hattem

Optietekening
Bouwnummer 45, 49, 60 en 64
tussenwoning dakkapel voor- en/of achterzijde
Schaal 1:50
9 oktober 2020