



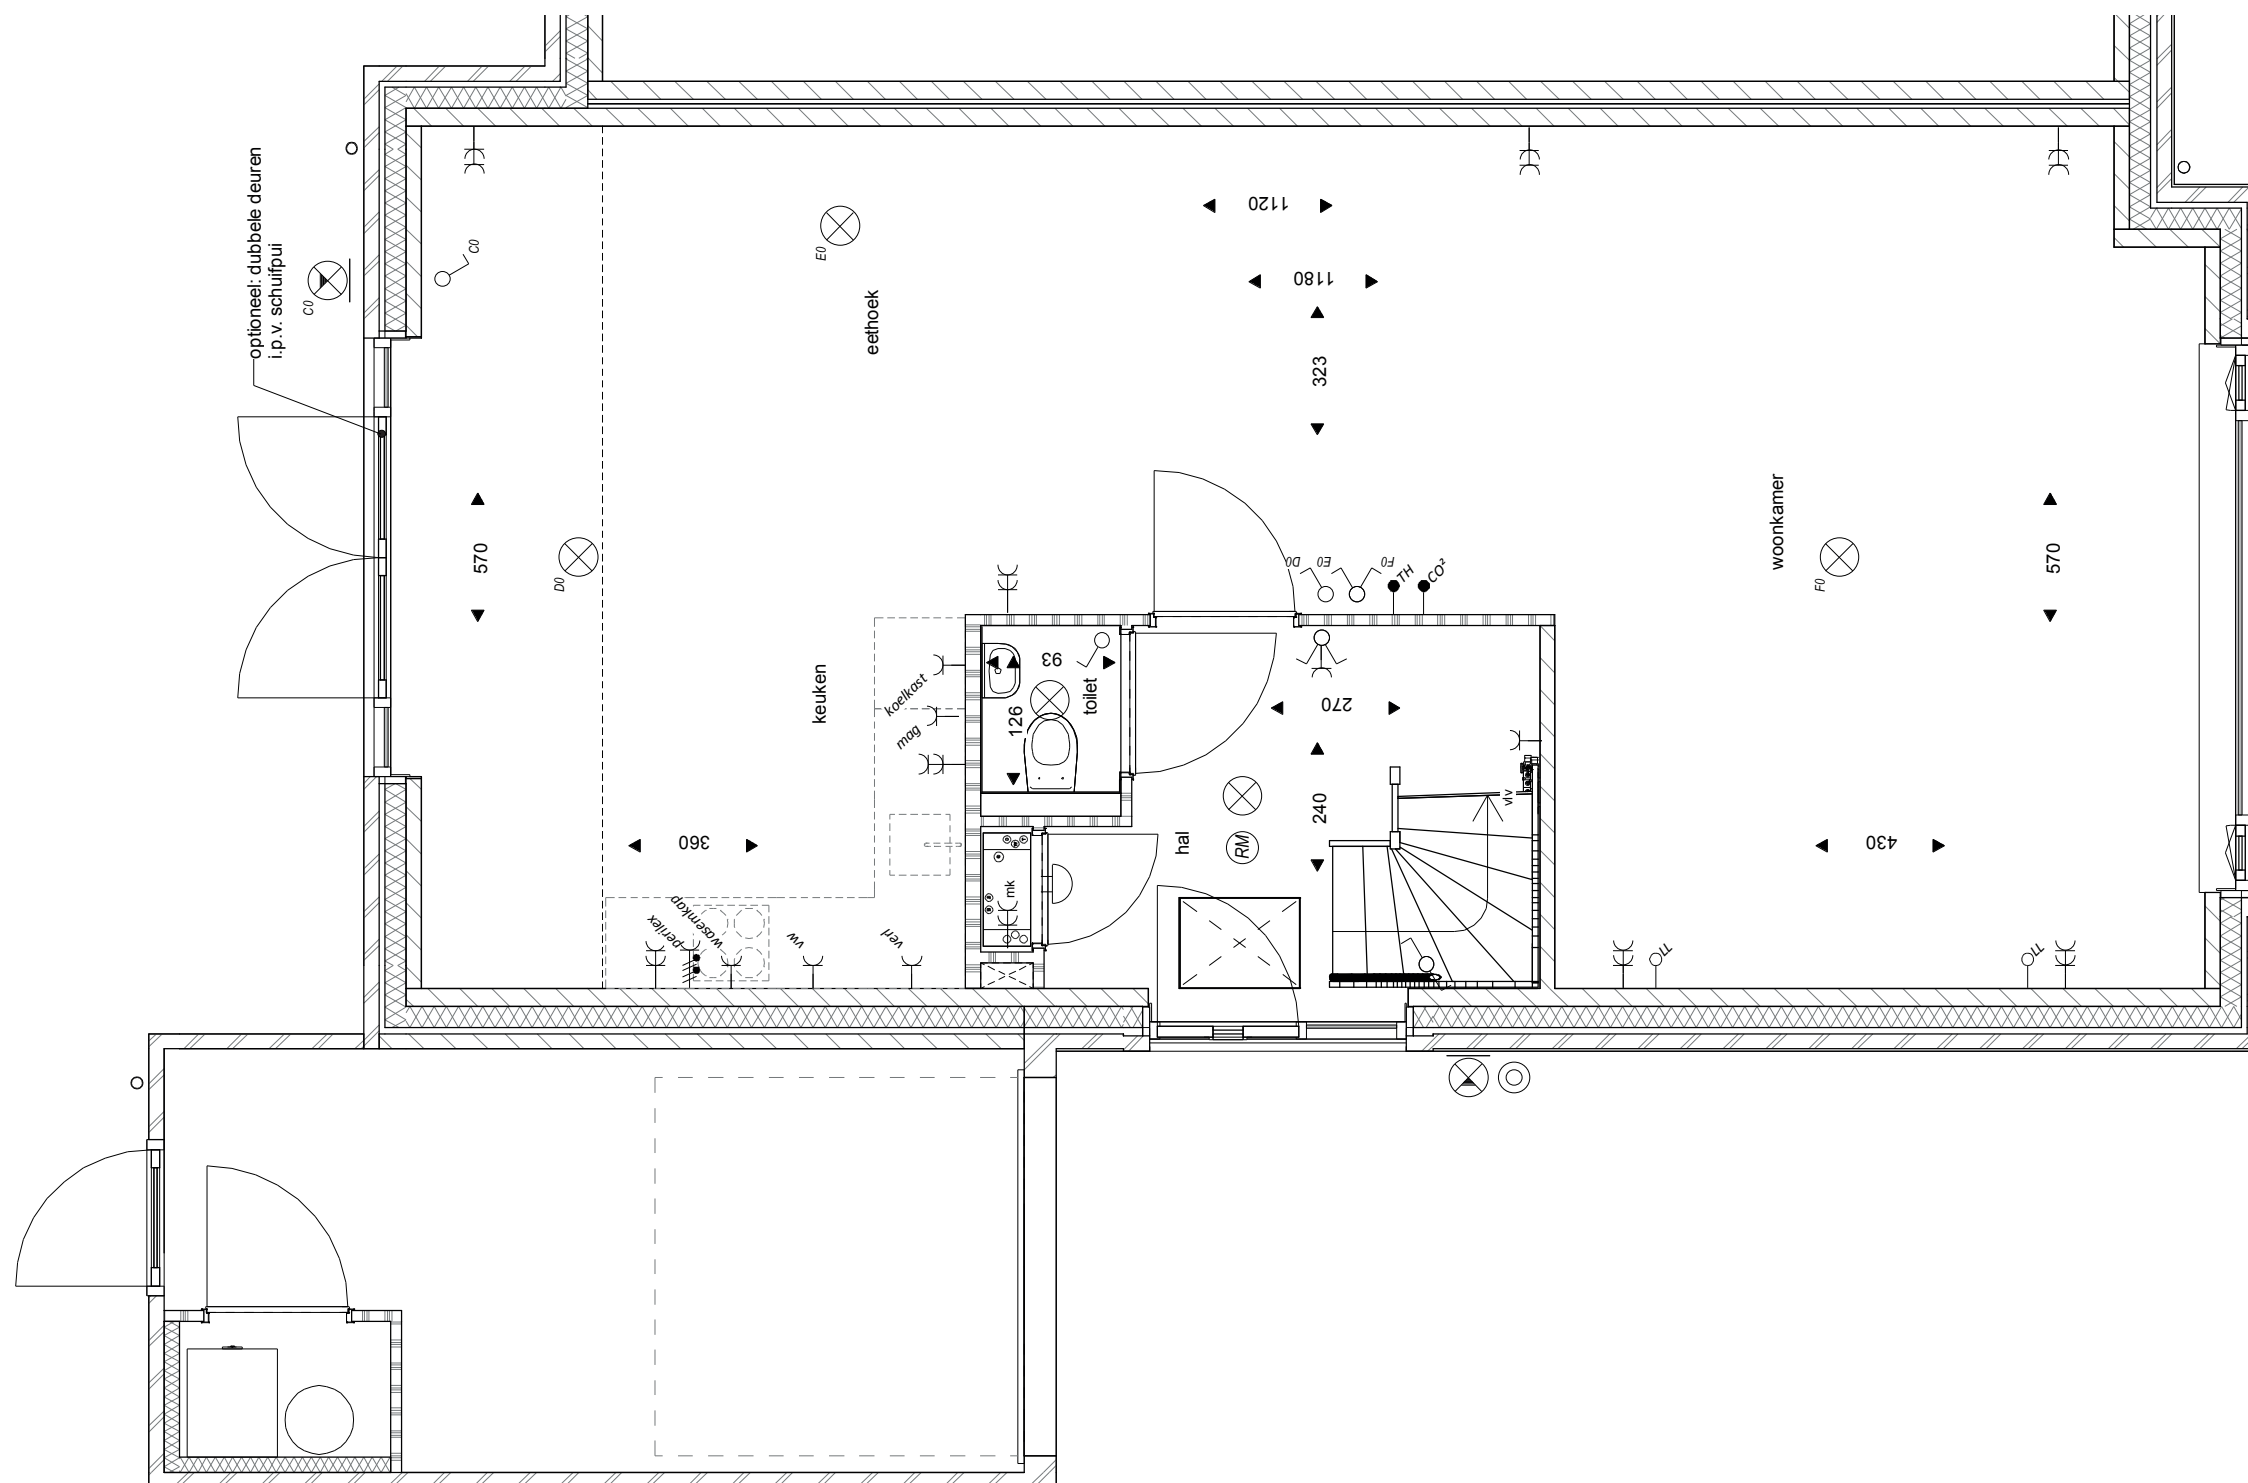

Begane grond

het
Veen
Hattem

Optietekening
Bouwnummer 3, 5, 6 sp, 38 sp, 39 en 42
woning uitbouw 1,2m
Dubbele deur ipv schuifpui
Schaal 1:50
9 oktober 2020

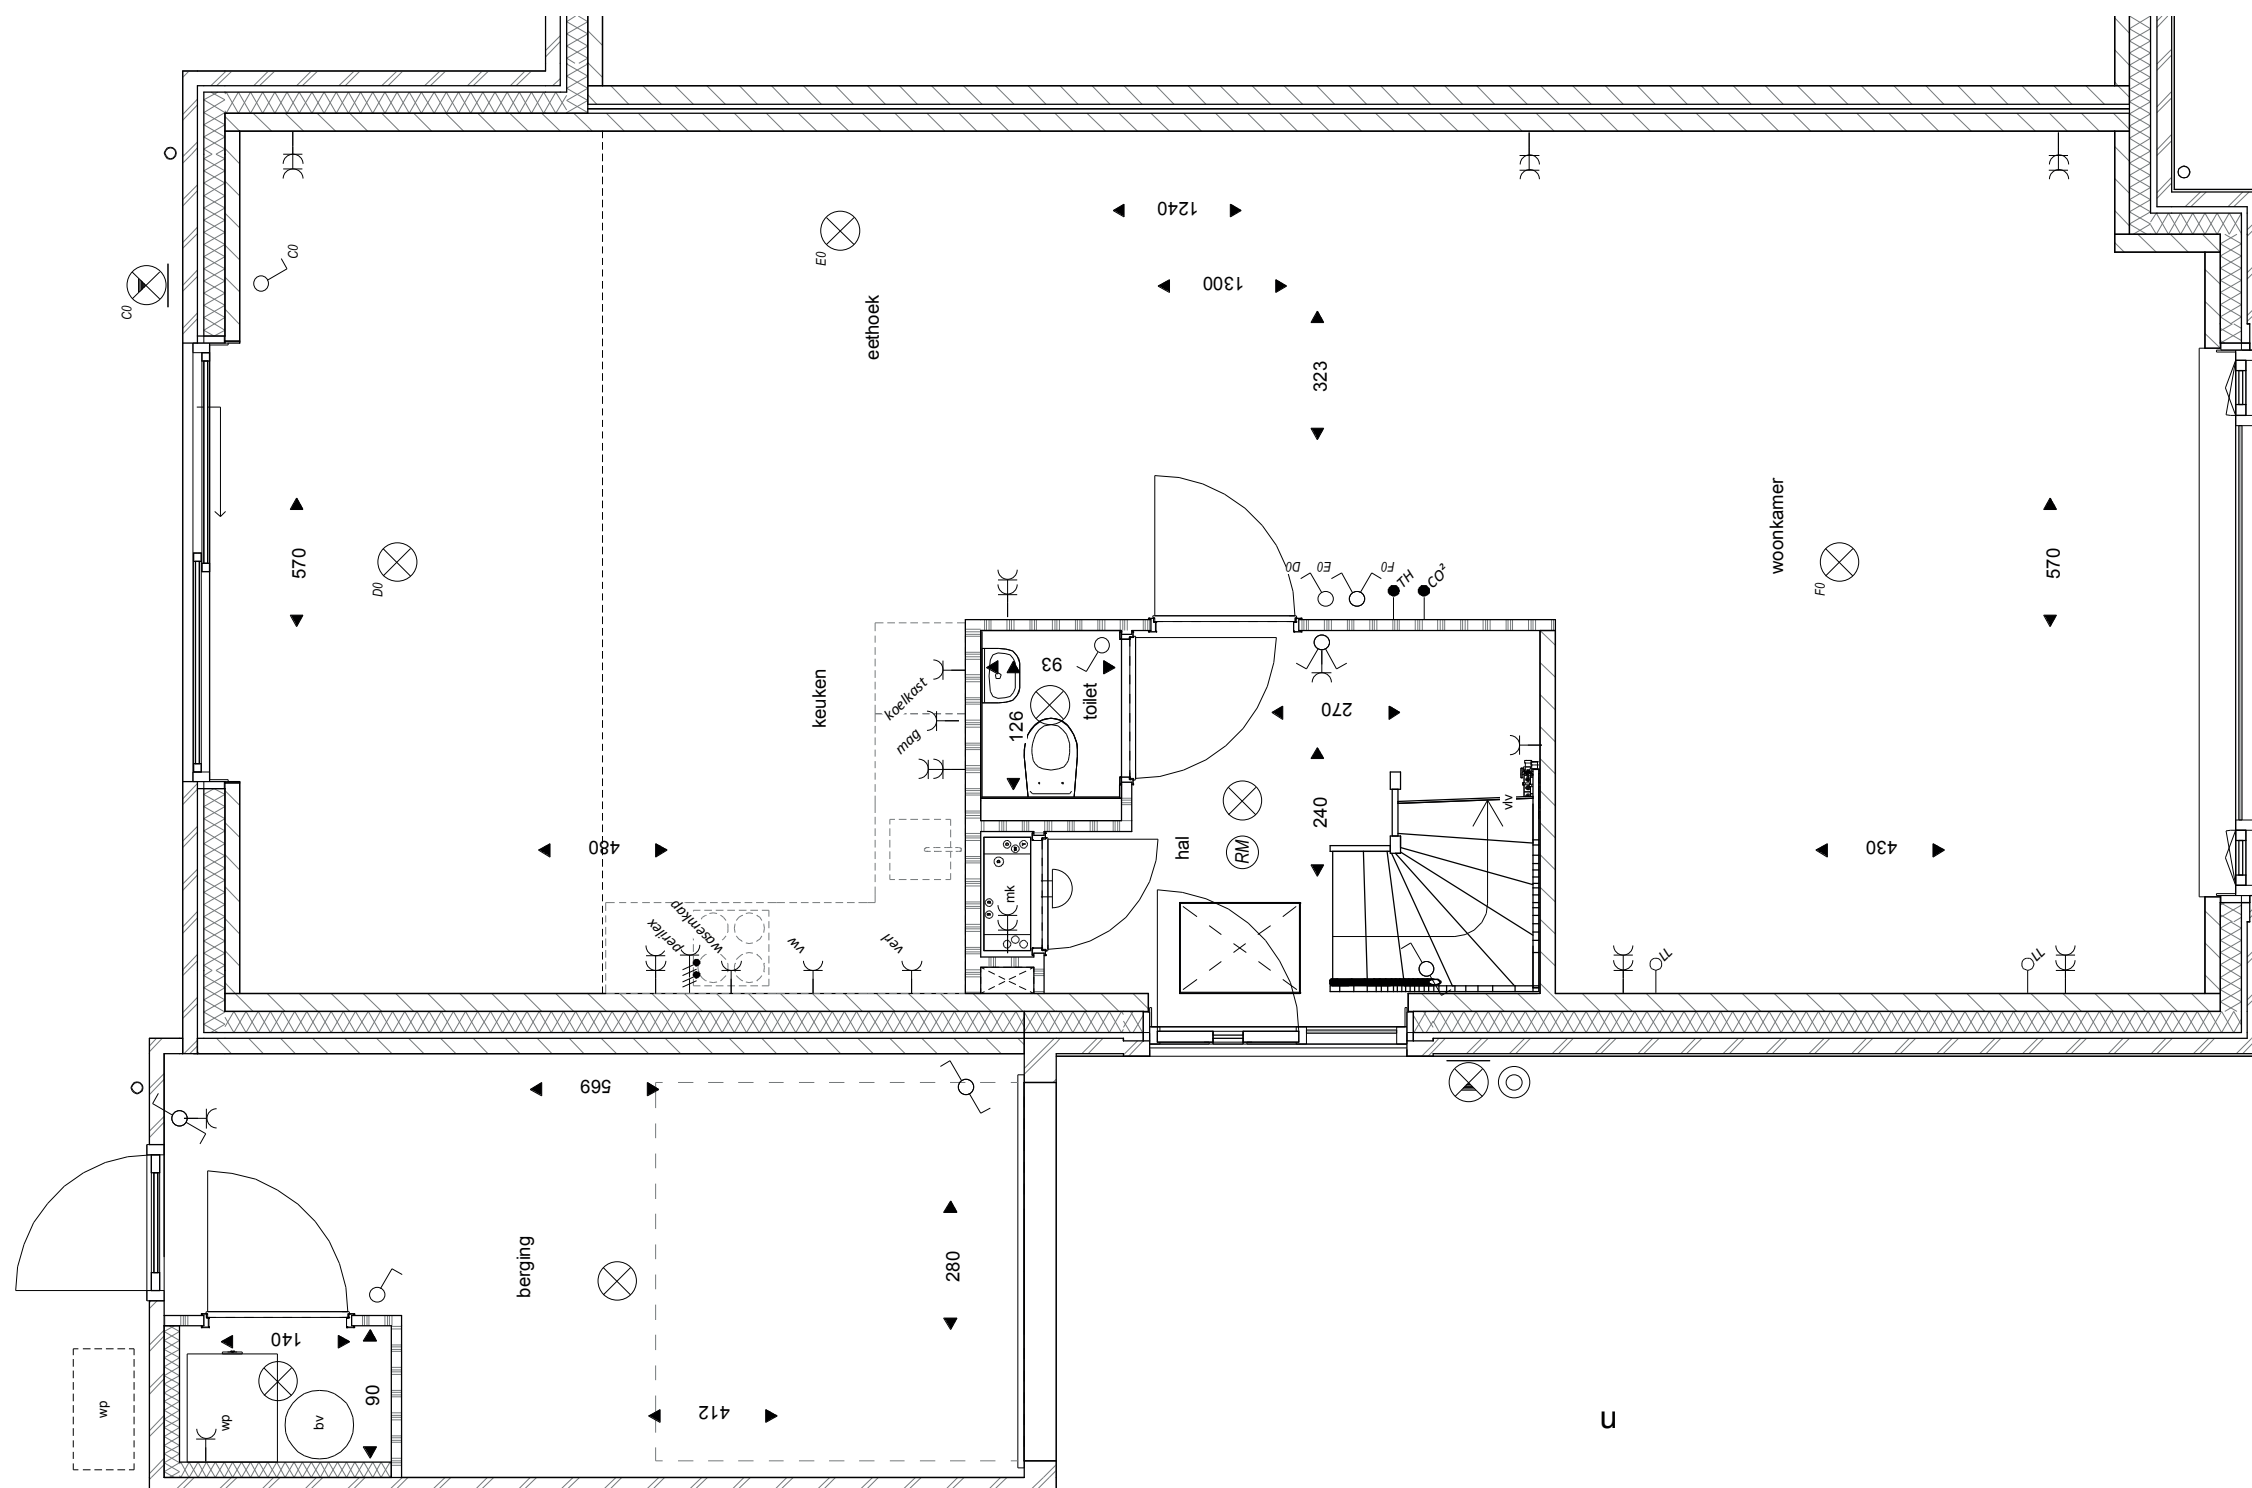

Begangrond

het
Veen
Hattem

Optietekening

Bouwnummer 3, 5, 6 sp, 38 sp, 39 en 42

woning uitbouw 2,4m

Schuifpui

Schaal 1:50

9 oktober 2020



Achtergevel

het
Veen
Hattem

Optietekening

Bouwnummer 3, 5, 6 sp, 38 sp, 39 en 42

woning uitbouw 1,2m en 2,4m

Dubbele deur ipv schuifpui

Schaal 1:50

9 oktober 2020



Achtergevel

het
Veen
Hattem

Optietekening
Bouwnummer 3, 5, 6 sp, 38 sp, 39 en 42
woning uitbouw 1,2m en 2,4m
Schuifpui
Schaal 1:50
9 oktober 2020