


optie tekeningen
Type C1sp
bouwnummer 37, 41



Optietekening
Bouwnummer 37 en 41
Schaal 1:50
9 oktober 2020

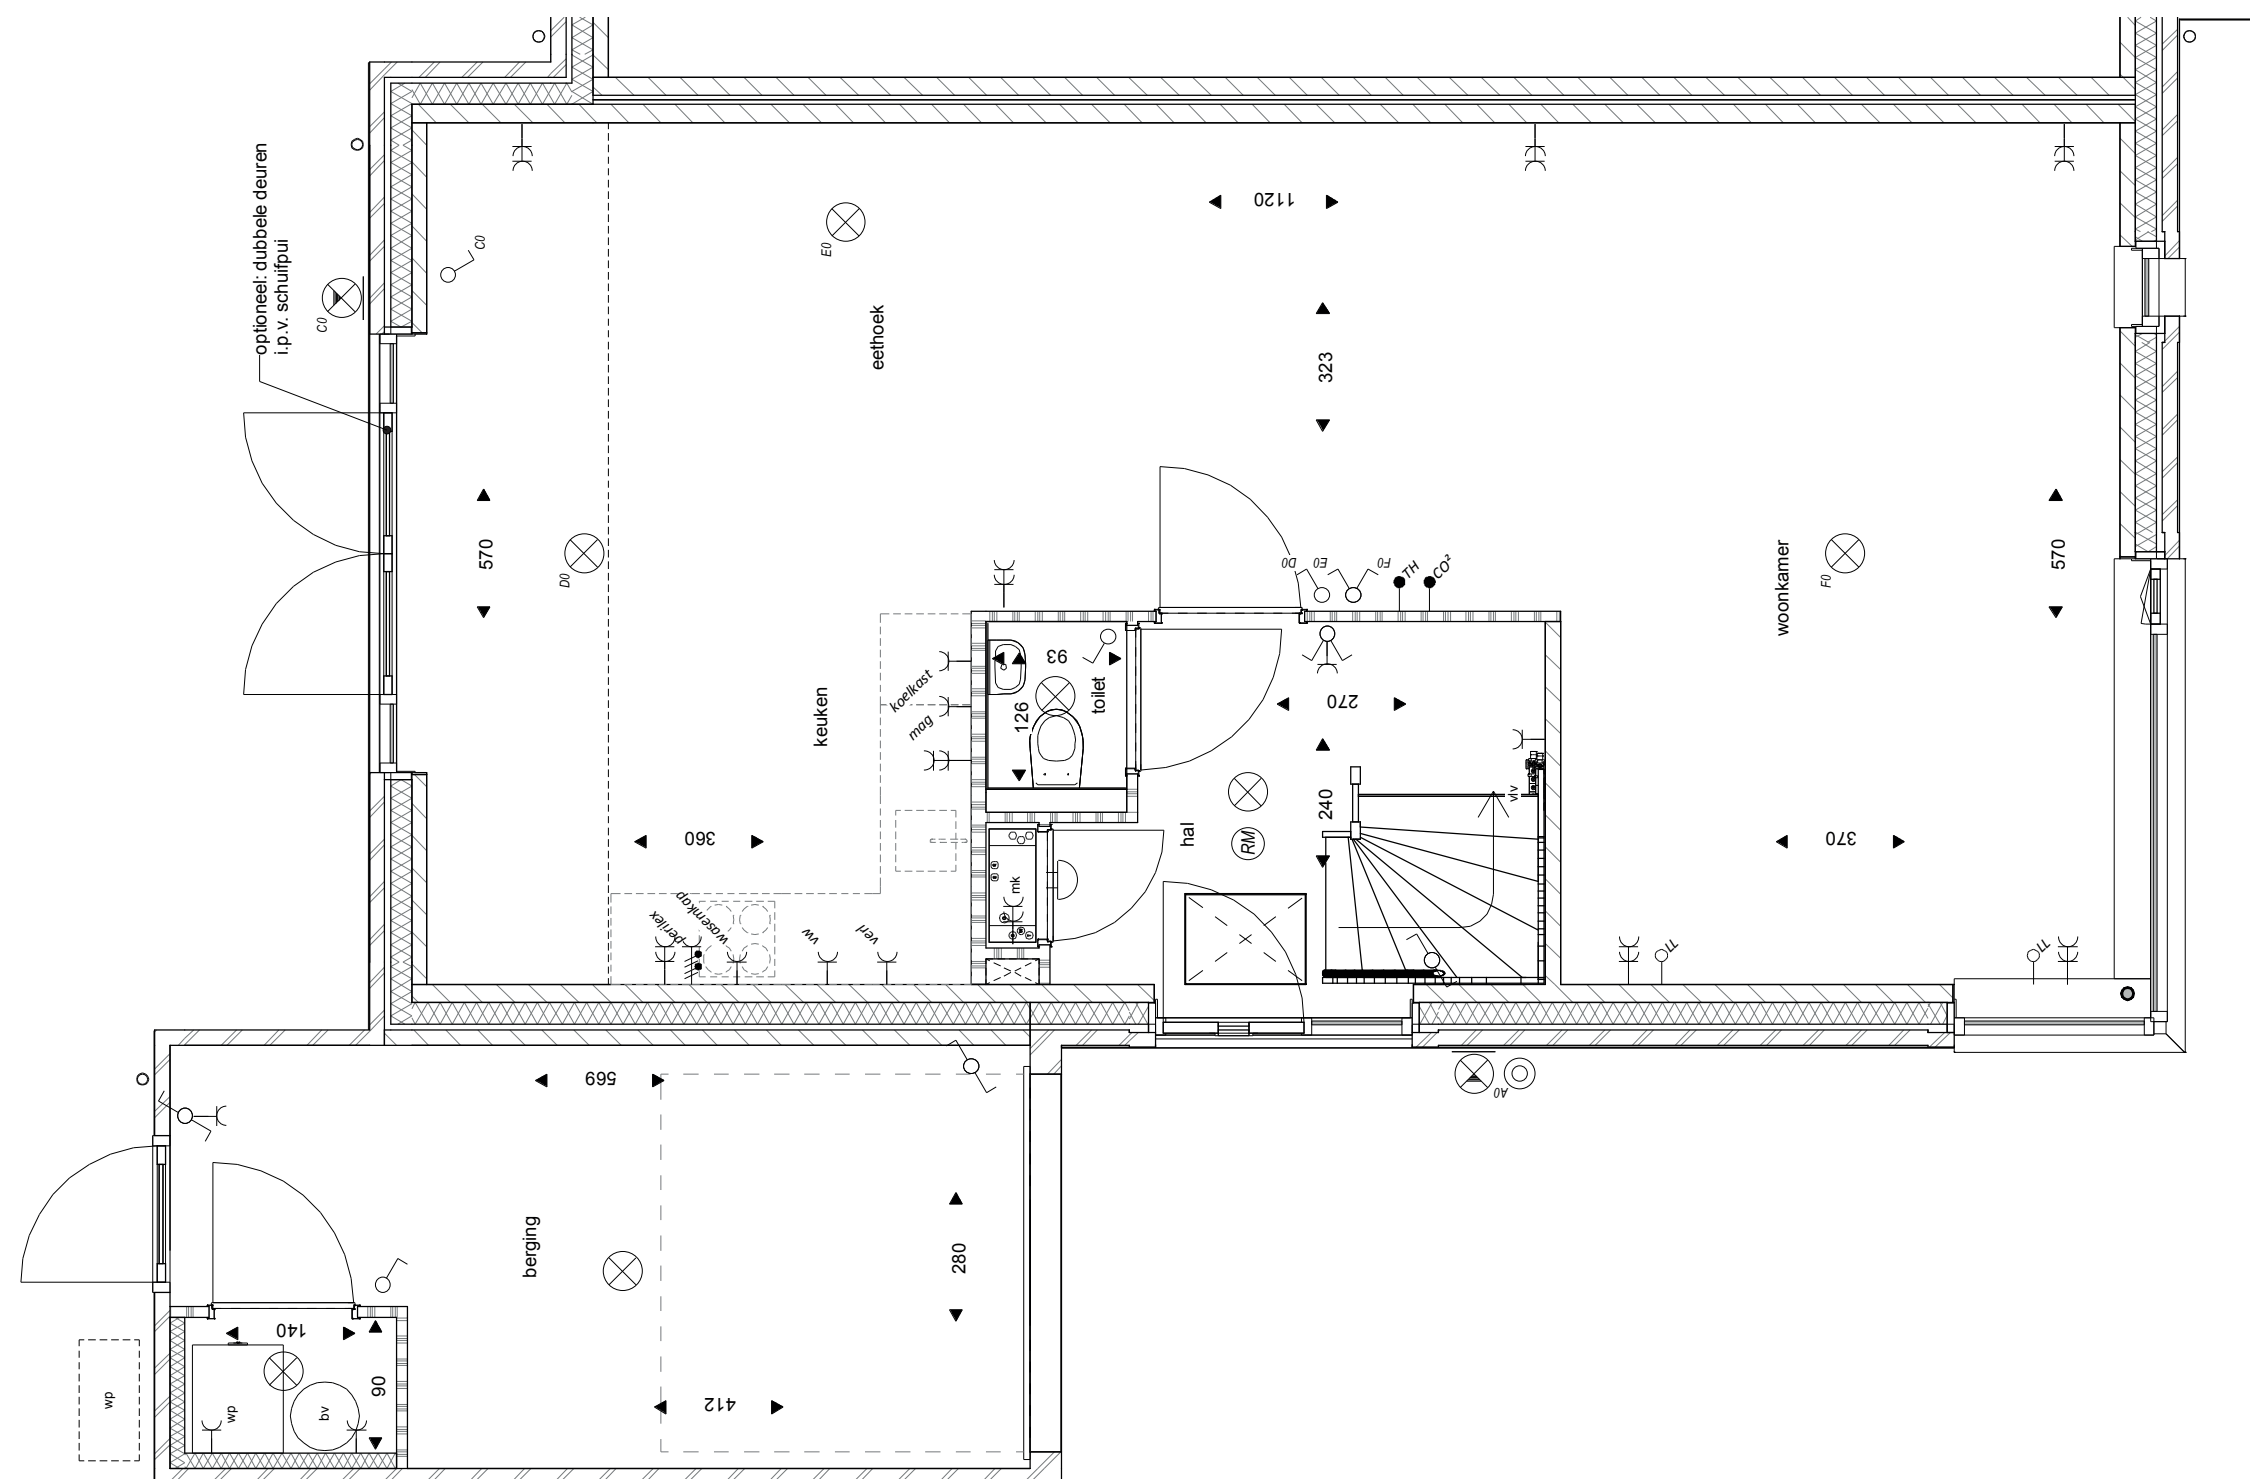

Begane grond

het
Veen
Hatter

Optietekening

Bouwnummer 37 en 41
hoekwoning uitbouw 1,2m

Openslaande deuren

Schaal 1:50

9 oktober 2020




optioneel: dubbele deuren i.p.v. schuifpui

Achtergevel

het
Veen
Hattem

Optietekening
Bouwnummer 37 en 41
hoekwoning uitbouw 1,2 en 2,4 m
Openslaande deuren
Schaal 1:50
9 oktober 2020

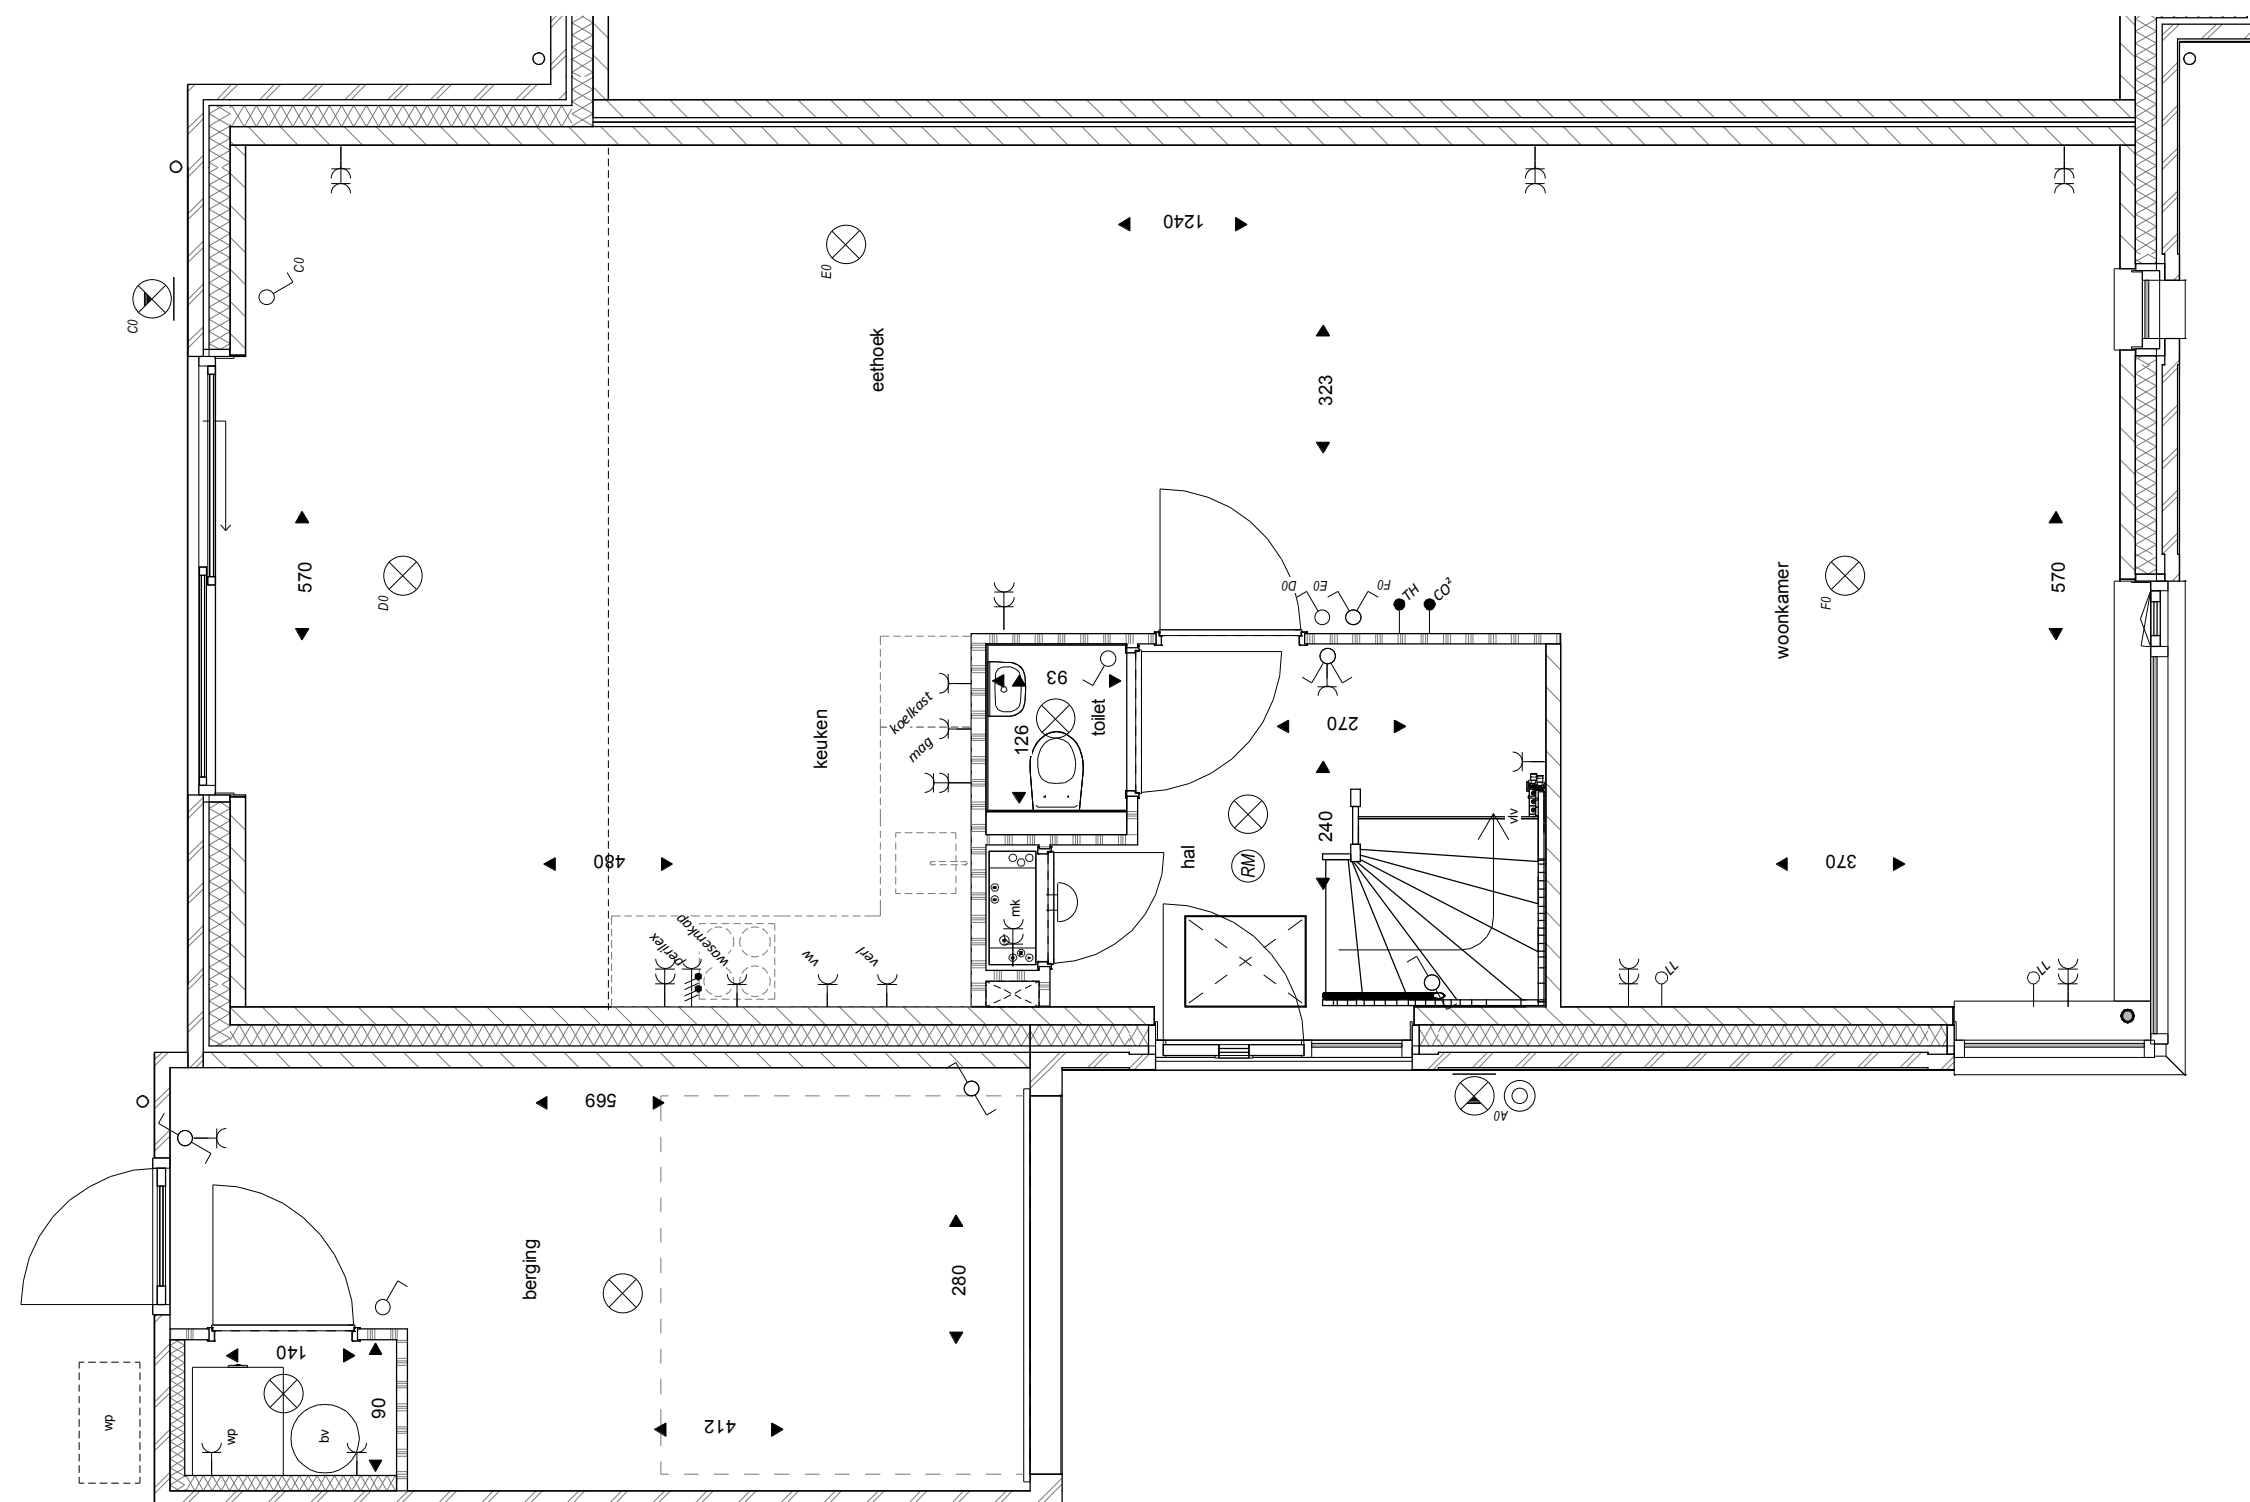

Begane grond

het
Veen
Hattem

Optietekening

Bouwnummer 37 en 41
hoekwoning uitbouw 2,4m

Schuifpui

Schaal 1:50

9 oktober 2020



Achtergevel

het
Veen
Hattem

Optietekening

Bouwnummer 37 en 41

hoekwoning uitbouw 1,2 en 2,4 m

Schuifpui

Schaal 1:50

9 oktober 2020



Zijgevel

het
Veen
Hattem

Optietekening
Bouwnummer 37 en 41
Zijgevel
Schaal 1:50
9 oktober 2020

