


optie tekeningen
Type B1sp
bouwnummer 45, 53, 55

*het
Veen*
Hattem

Optietekening
Bouwnummer 45, 53 en 55
Schaal 1:50
9 oktober 2020

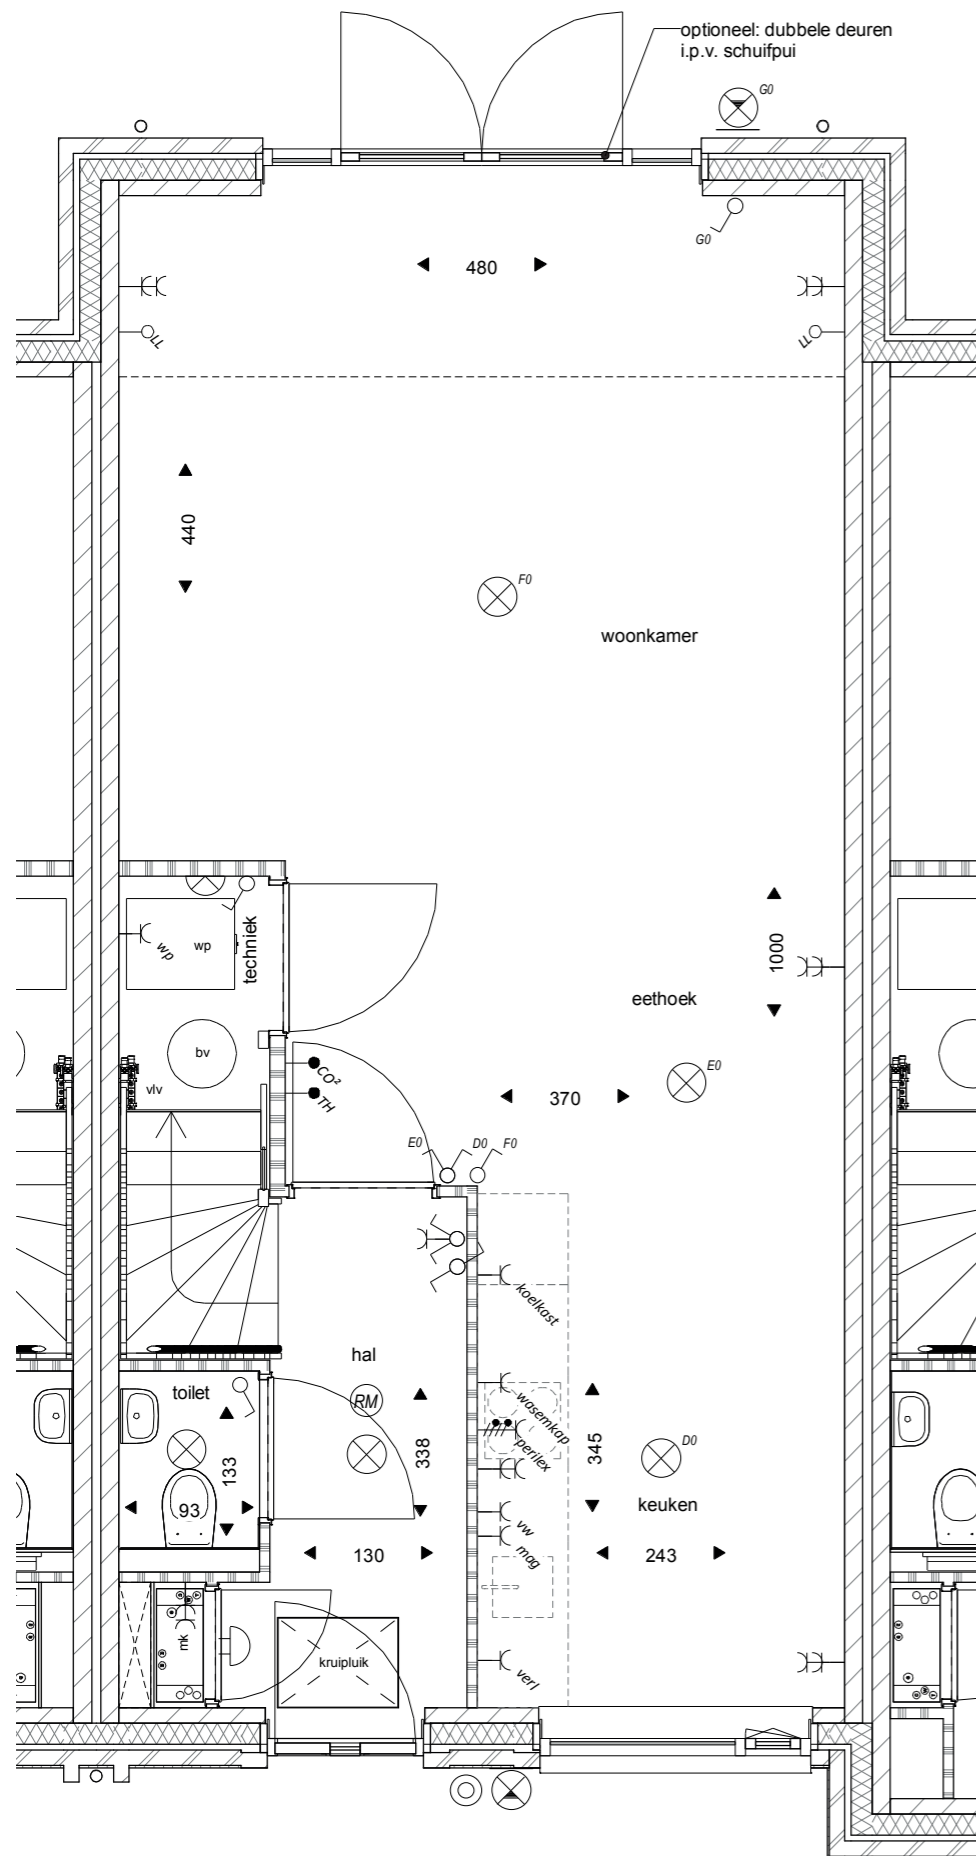


Begane grond



Achtergevel

het
Veen
Hatem

Optietekening
 Bouwnummer 45, 53 en 55
 tussenwoning uitbouw 1,2m
 Openslaande deuren
 Schaal 1:50
 9 oktober 2020

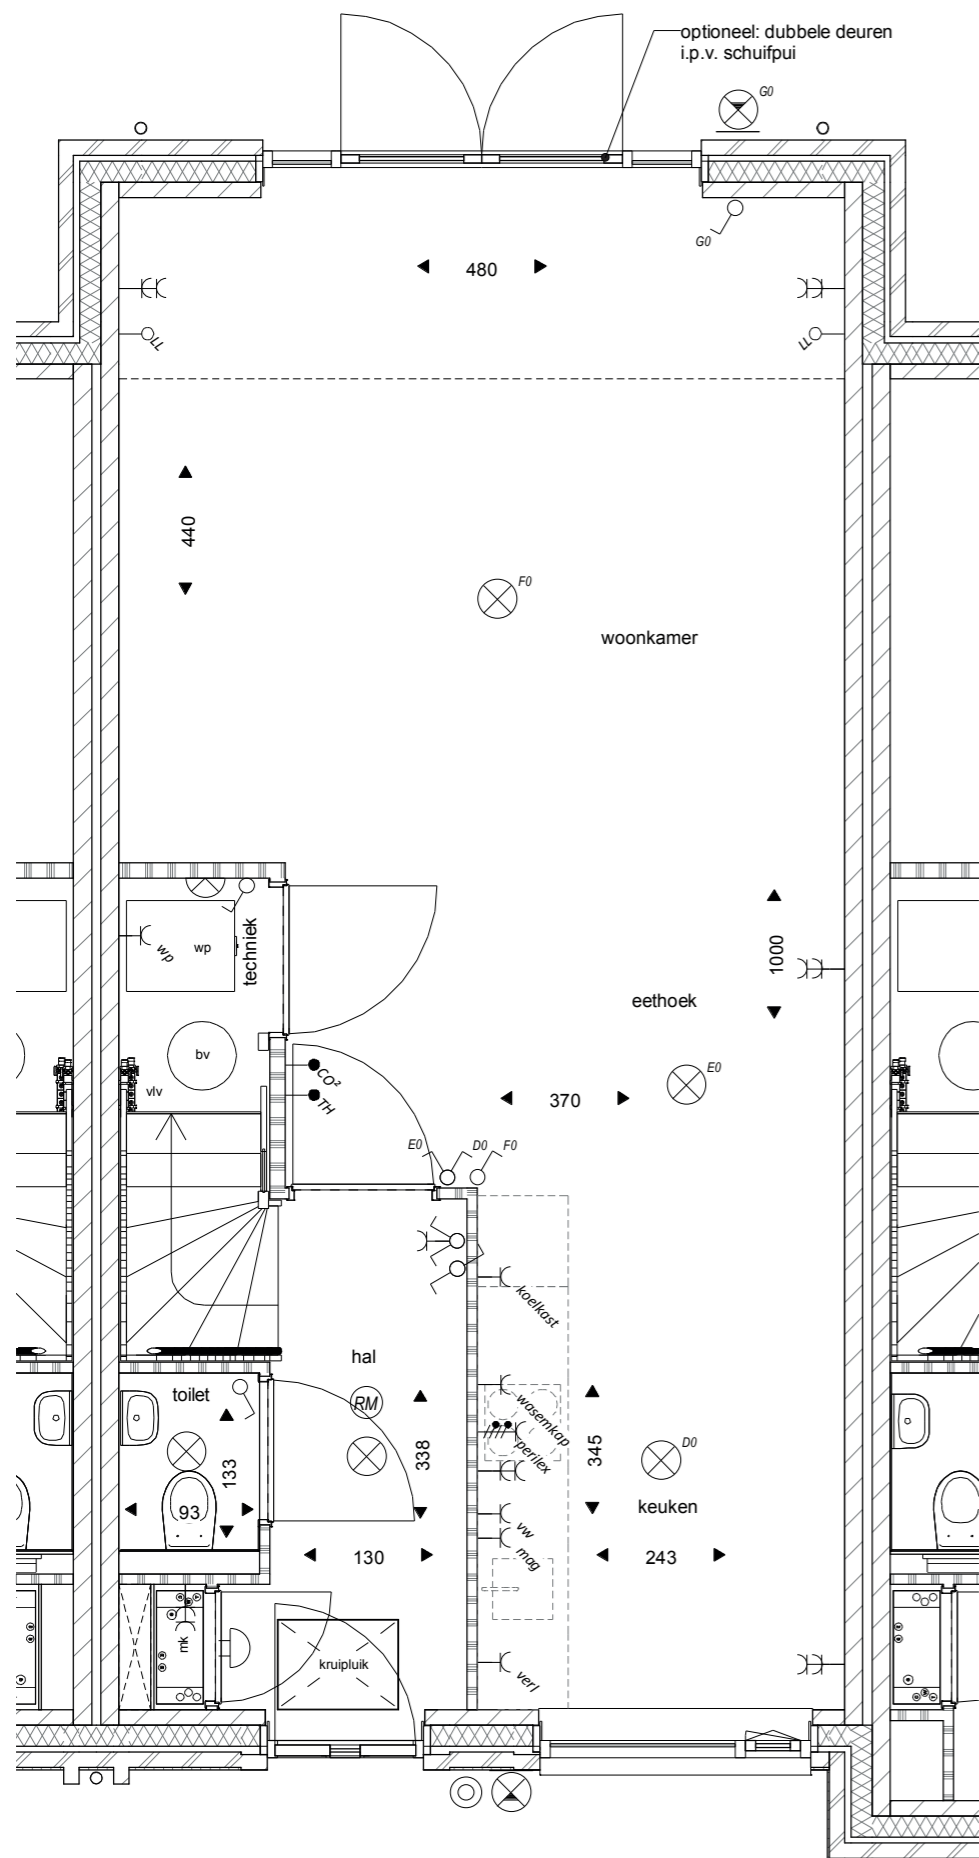


Begane grond



Achtergevel

het
Veen
Hatterm

Optietekening
Bouwnummer 45, 53 en 55
tussenwoning uitbouw 1,2 m
Openslaande deuren
Schaal 1:50
9 oktober 2020

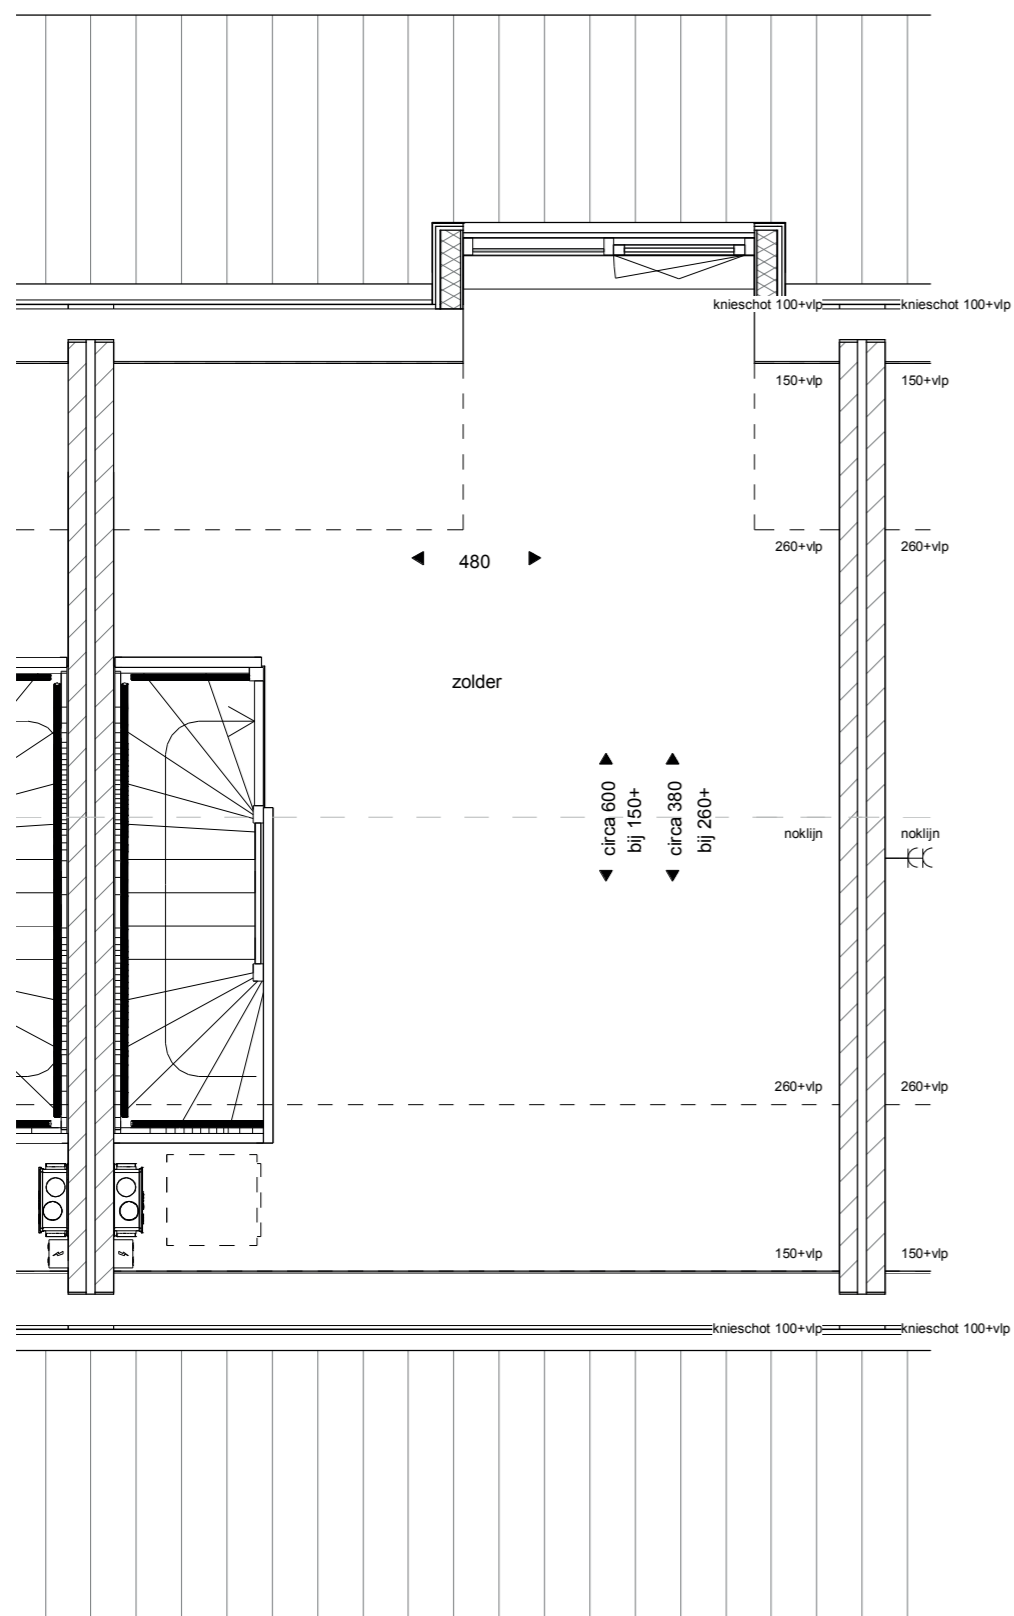


Tweede verdieping



Achtergevel

het
Veen
Hatterm



Optietekening
 Bouwnummer 45, 53 en 55
 tweede verdieping met dakkapel
 Schaal 1:50
 9 oktober 2020

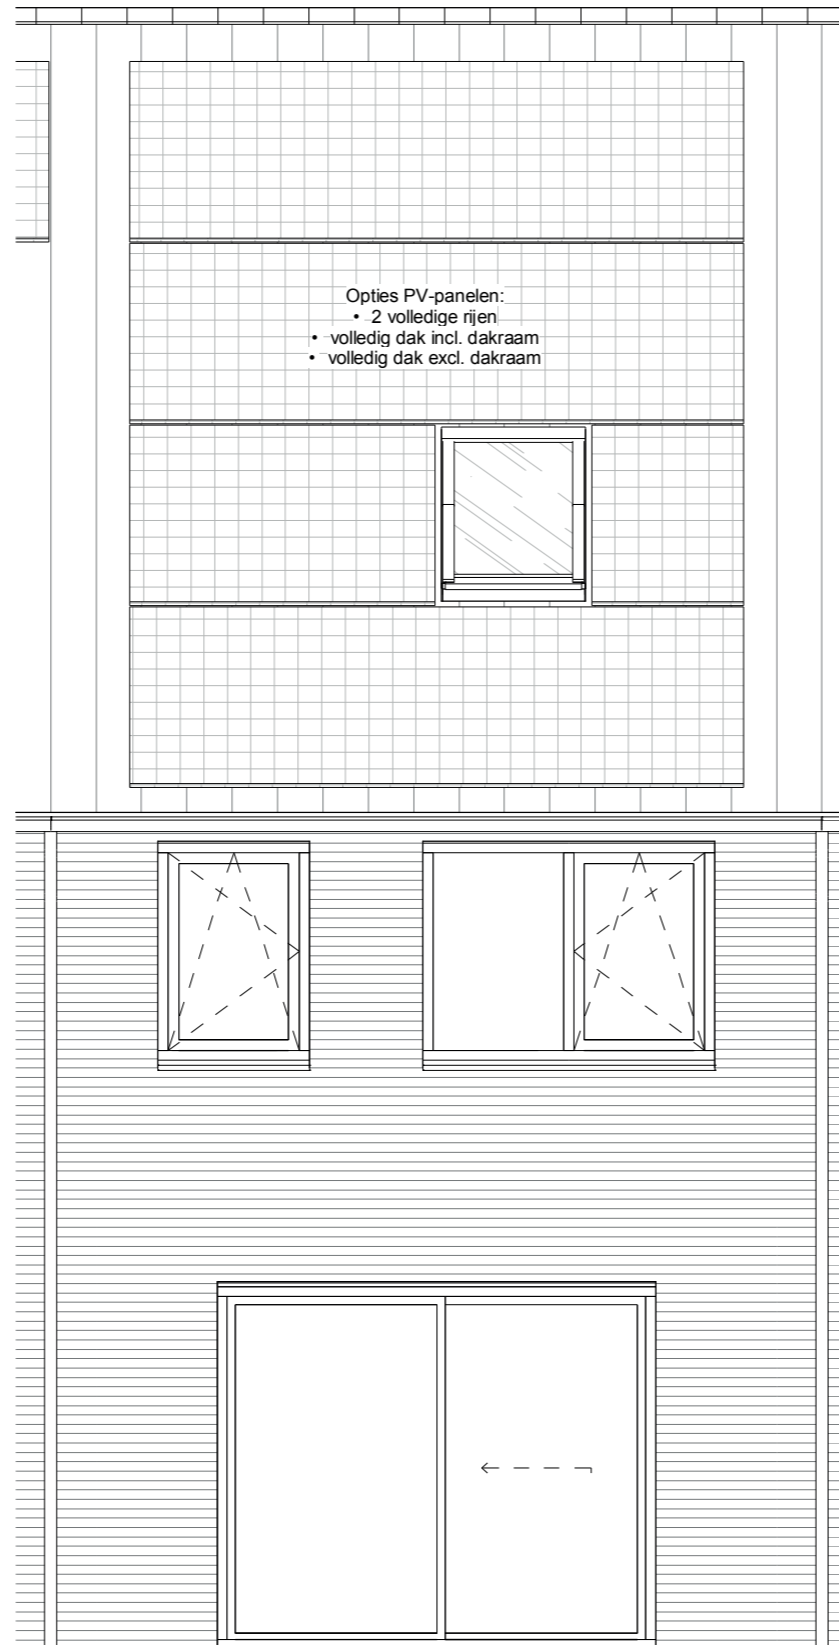

Achtergevel



het
Veen
Hattem

Optietekening
Bouwnummer 45, 53 en 55
Zonnepanelen
Schaal 1:50
9 oktober 2020

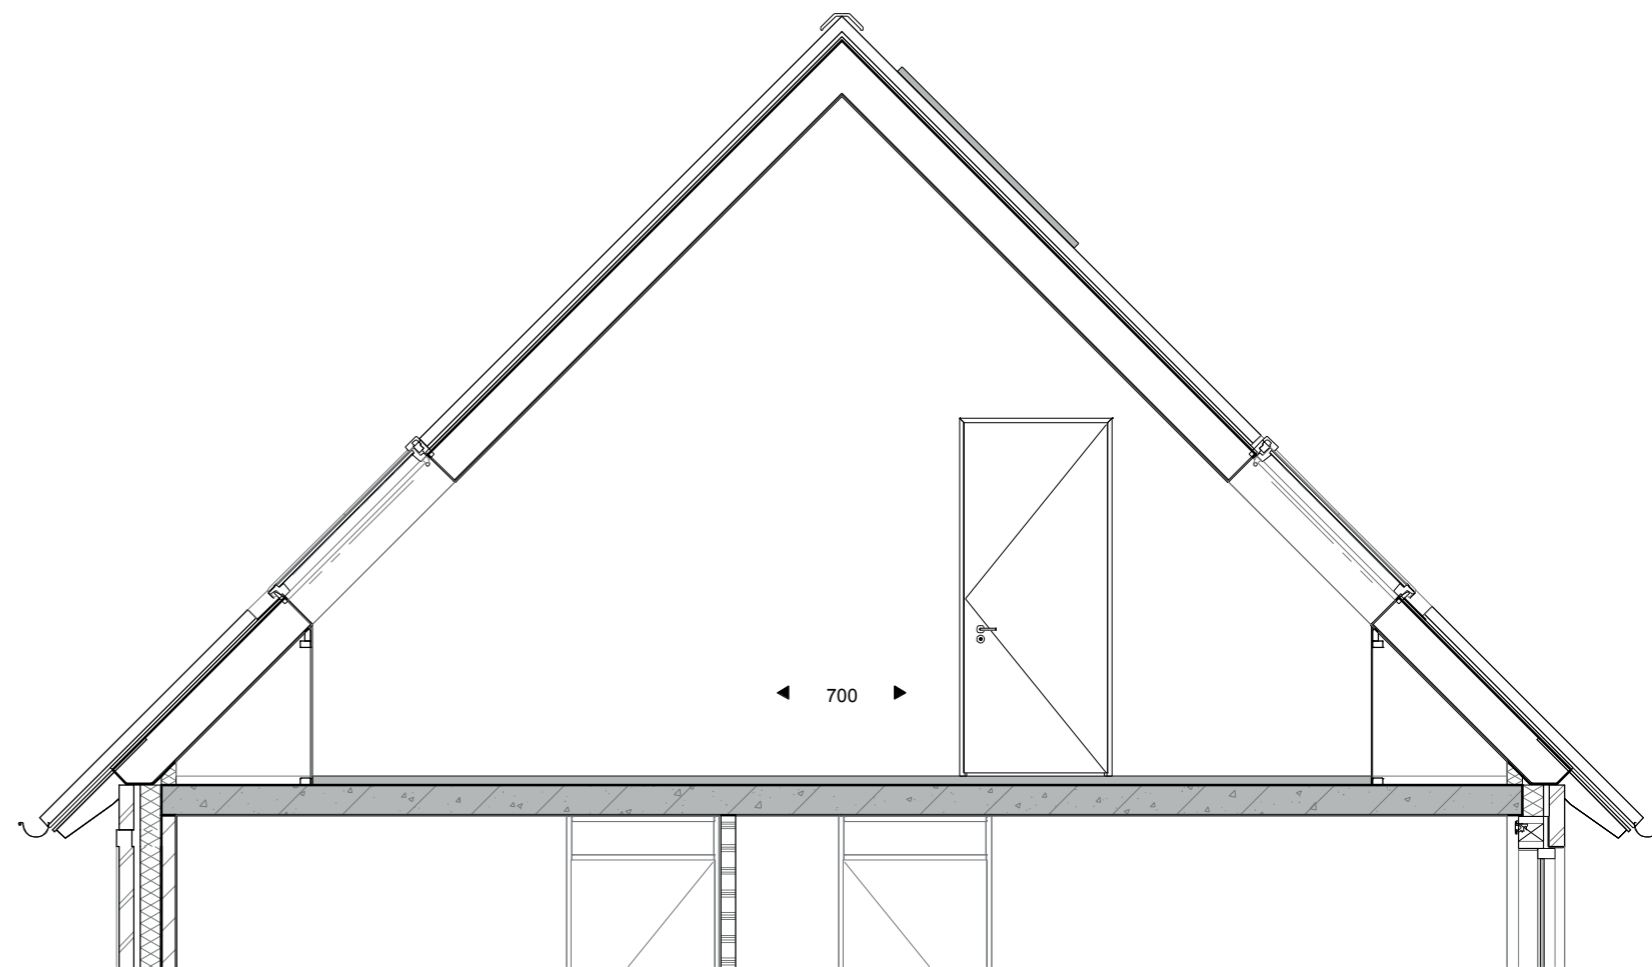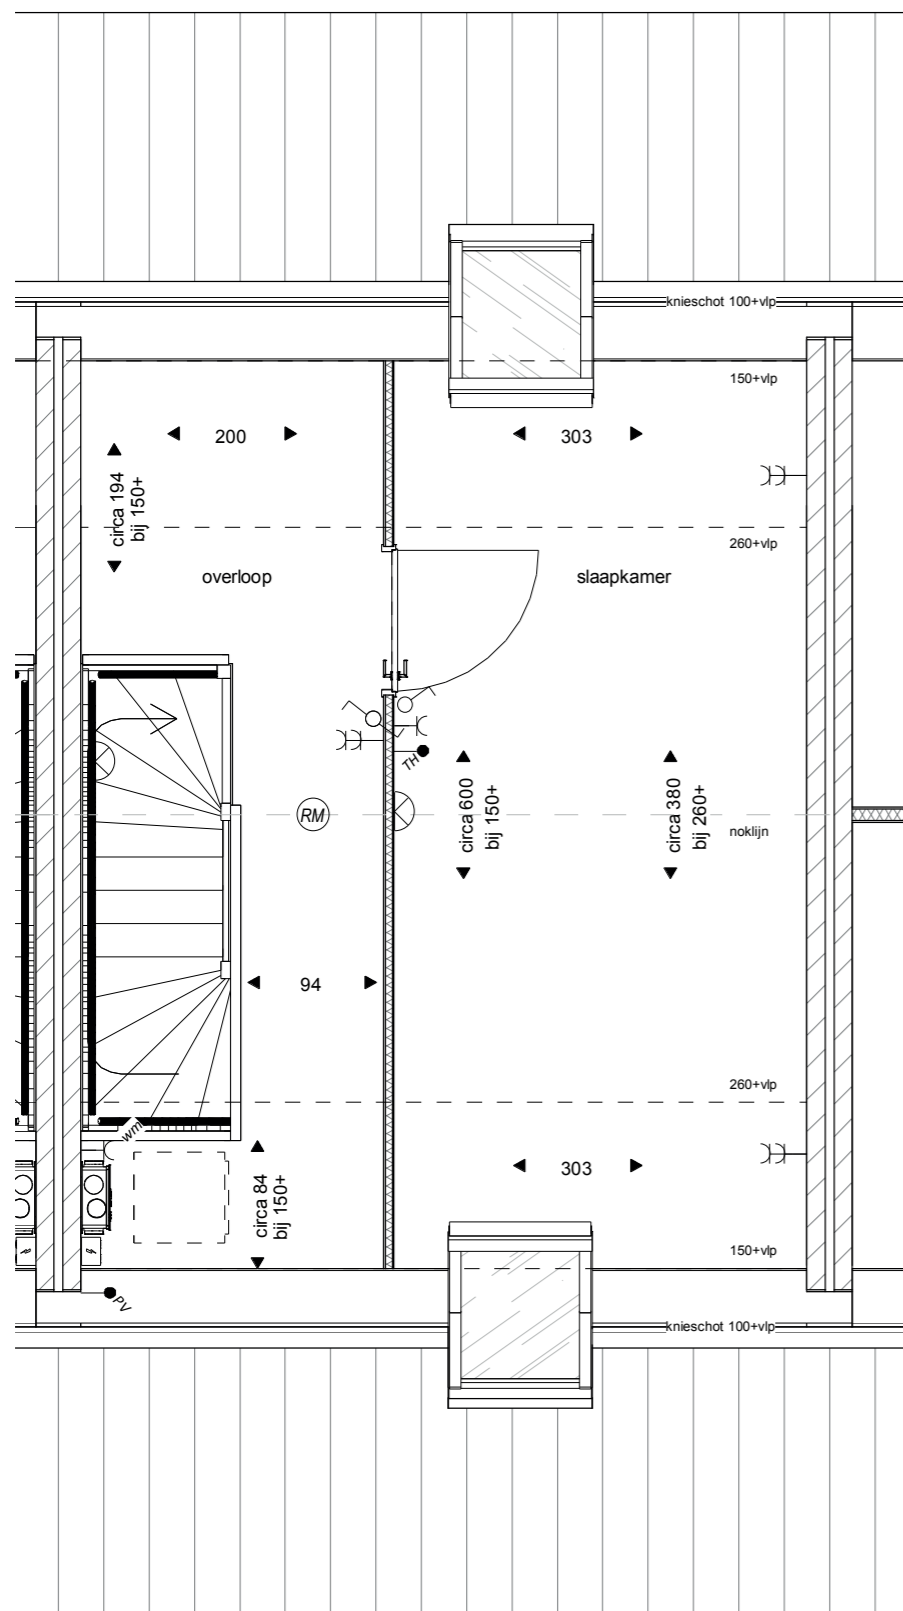

het
Veen
Hattem

Optietekening
 Bouwnummer 45, 53 en 55
 4e slaapkamer
 Schaal 1:50
 9 oktober 2020

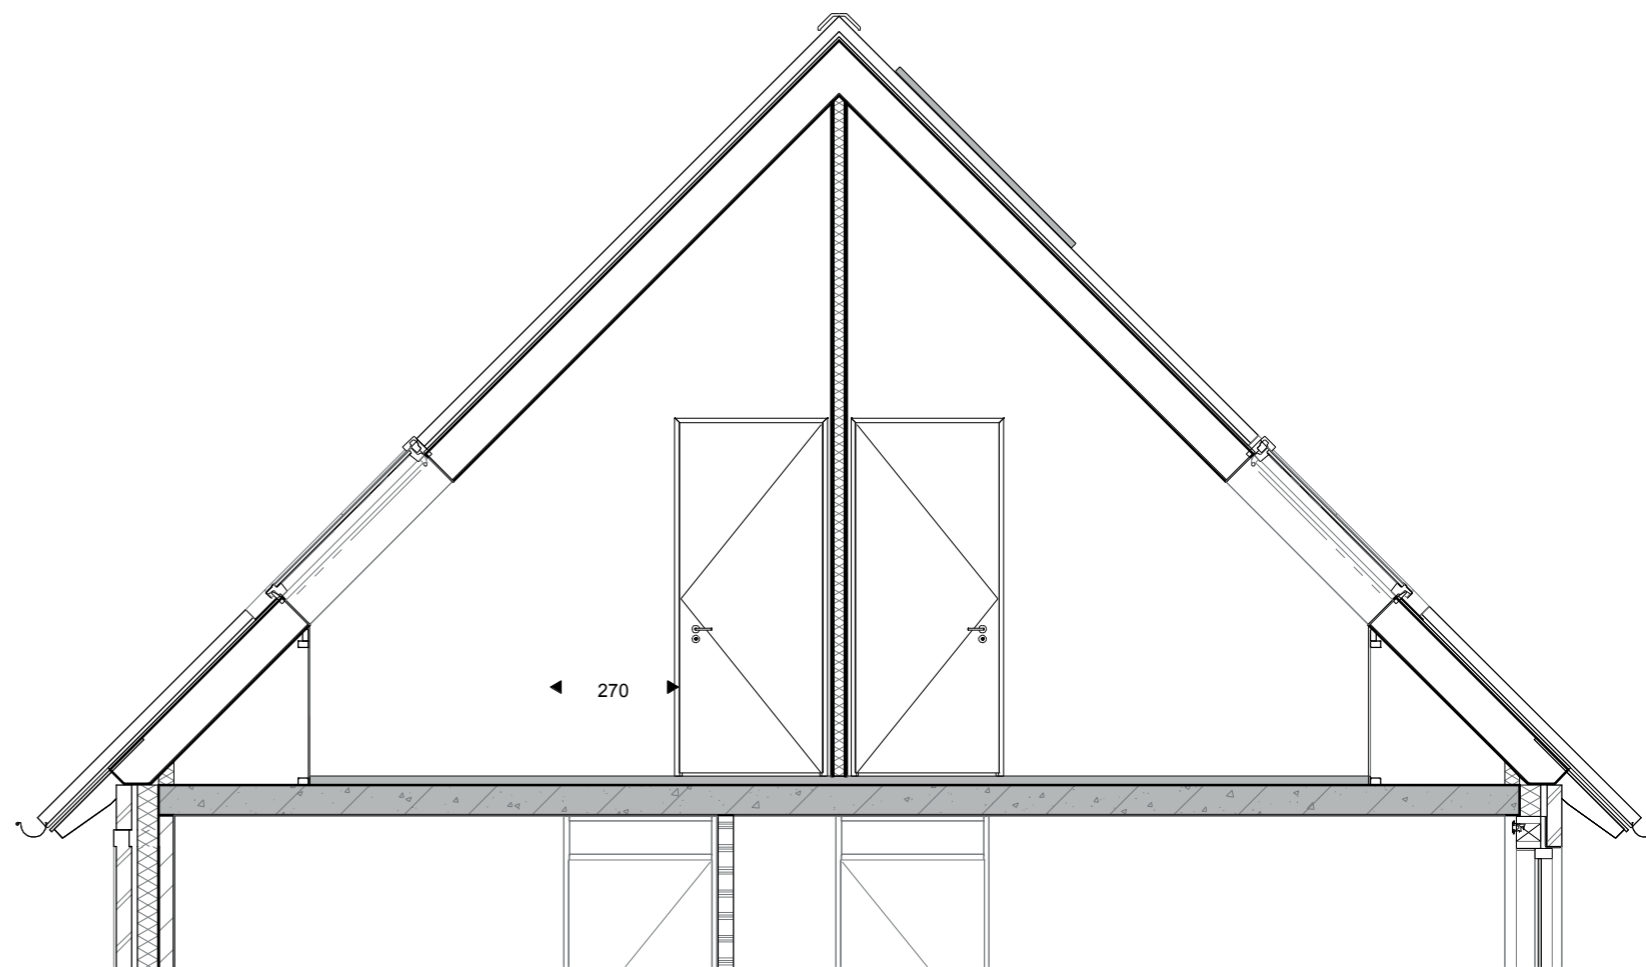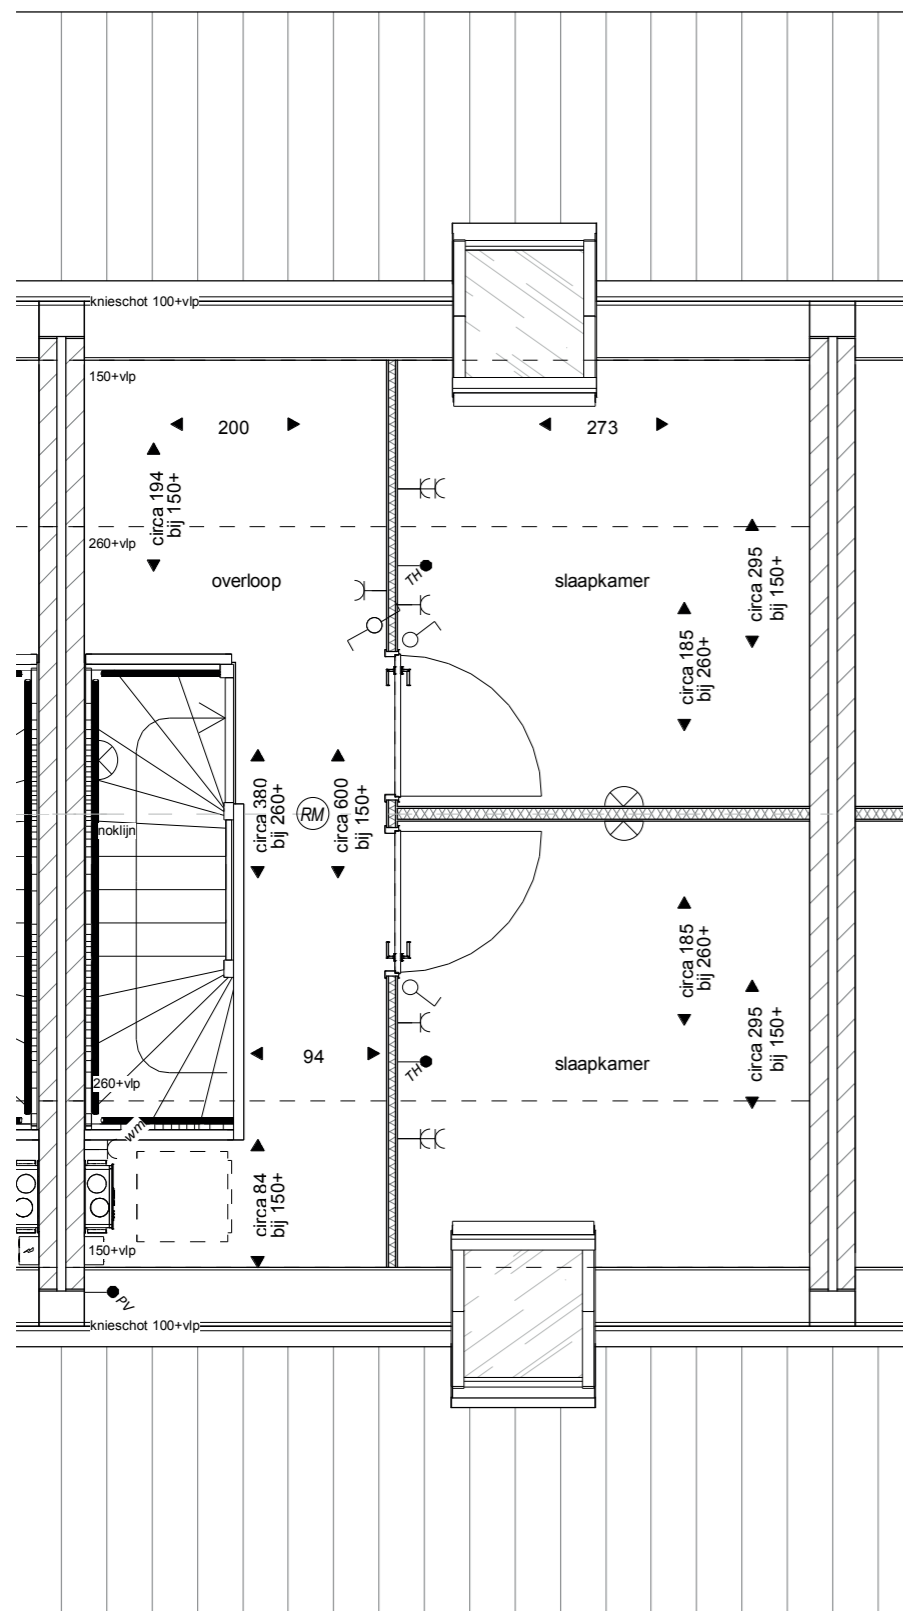

het
Veen
Hattem

Optietekening
 Bouwnummer 45, 53 en 55
 4e en 5e slaapkamer
 Schaal 1:50
 9 oktober 2020