

optioneel: dubbele deuren
ip.v. schuifpui

Begane grond

het Veen

Hatterm

Optietekening


Bouwnummer 2, 4, 6, 38, 40 en 42

woning uitbouw 1,2m

Dubbele deur ipv schuifpui

Schaal 1:50

9 oktober 2020

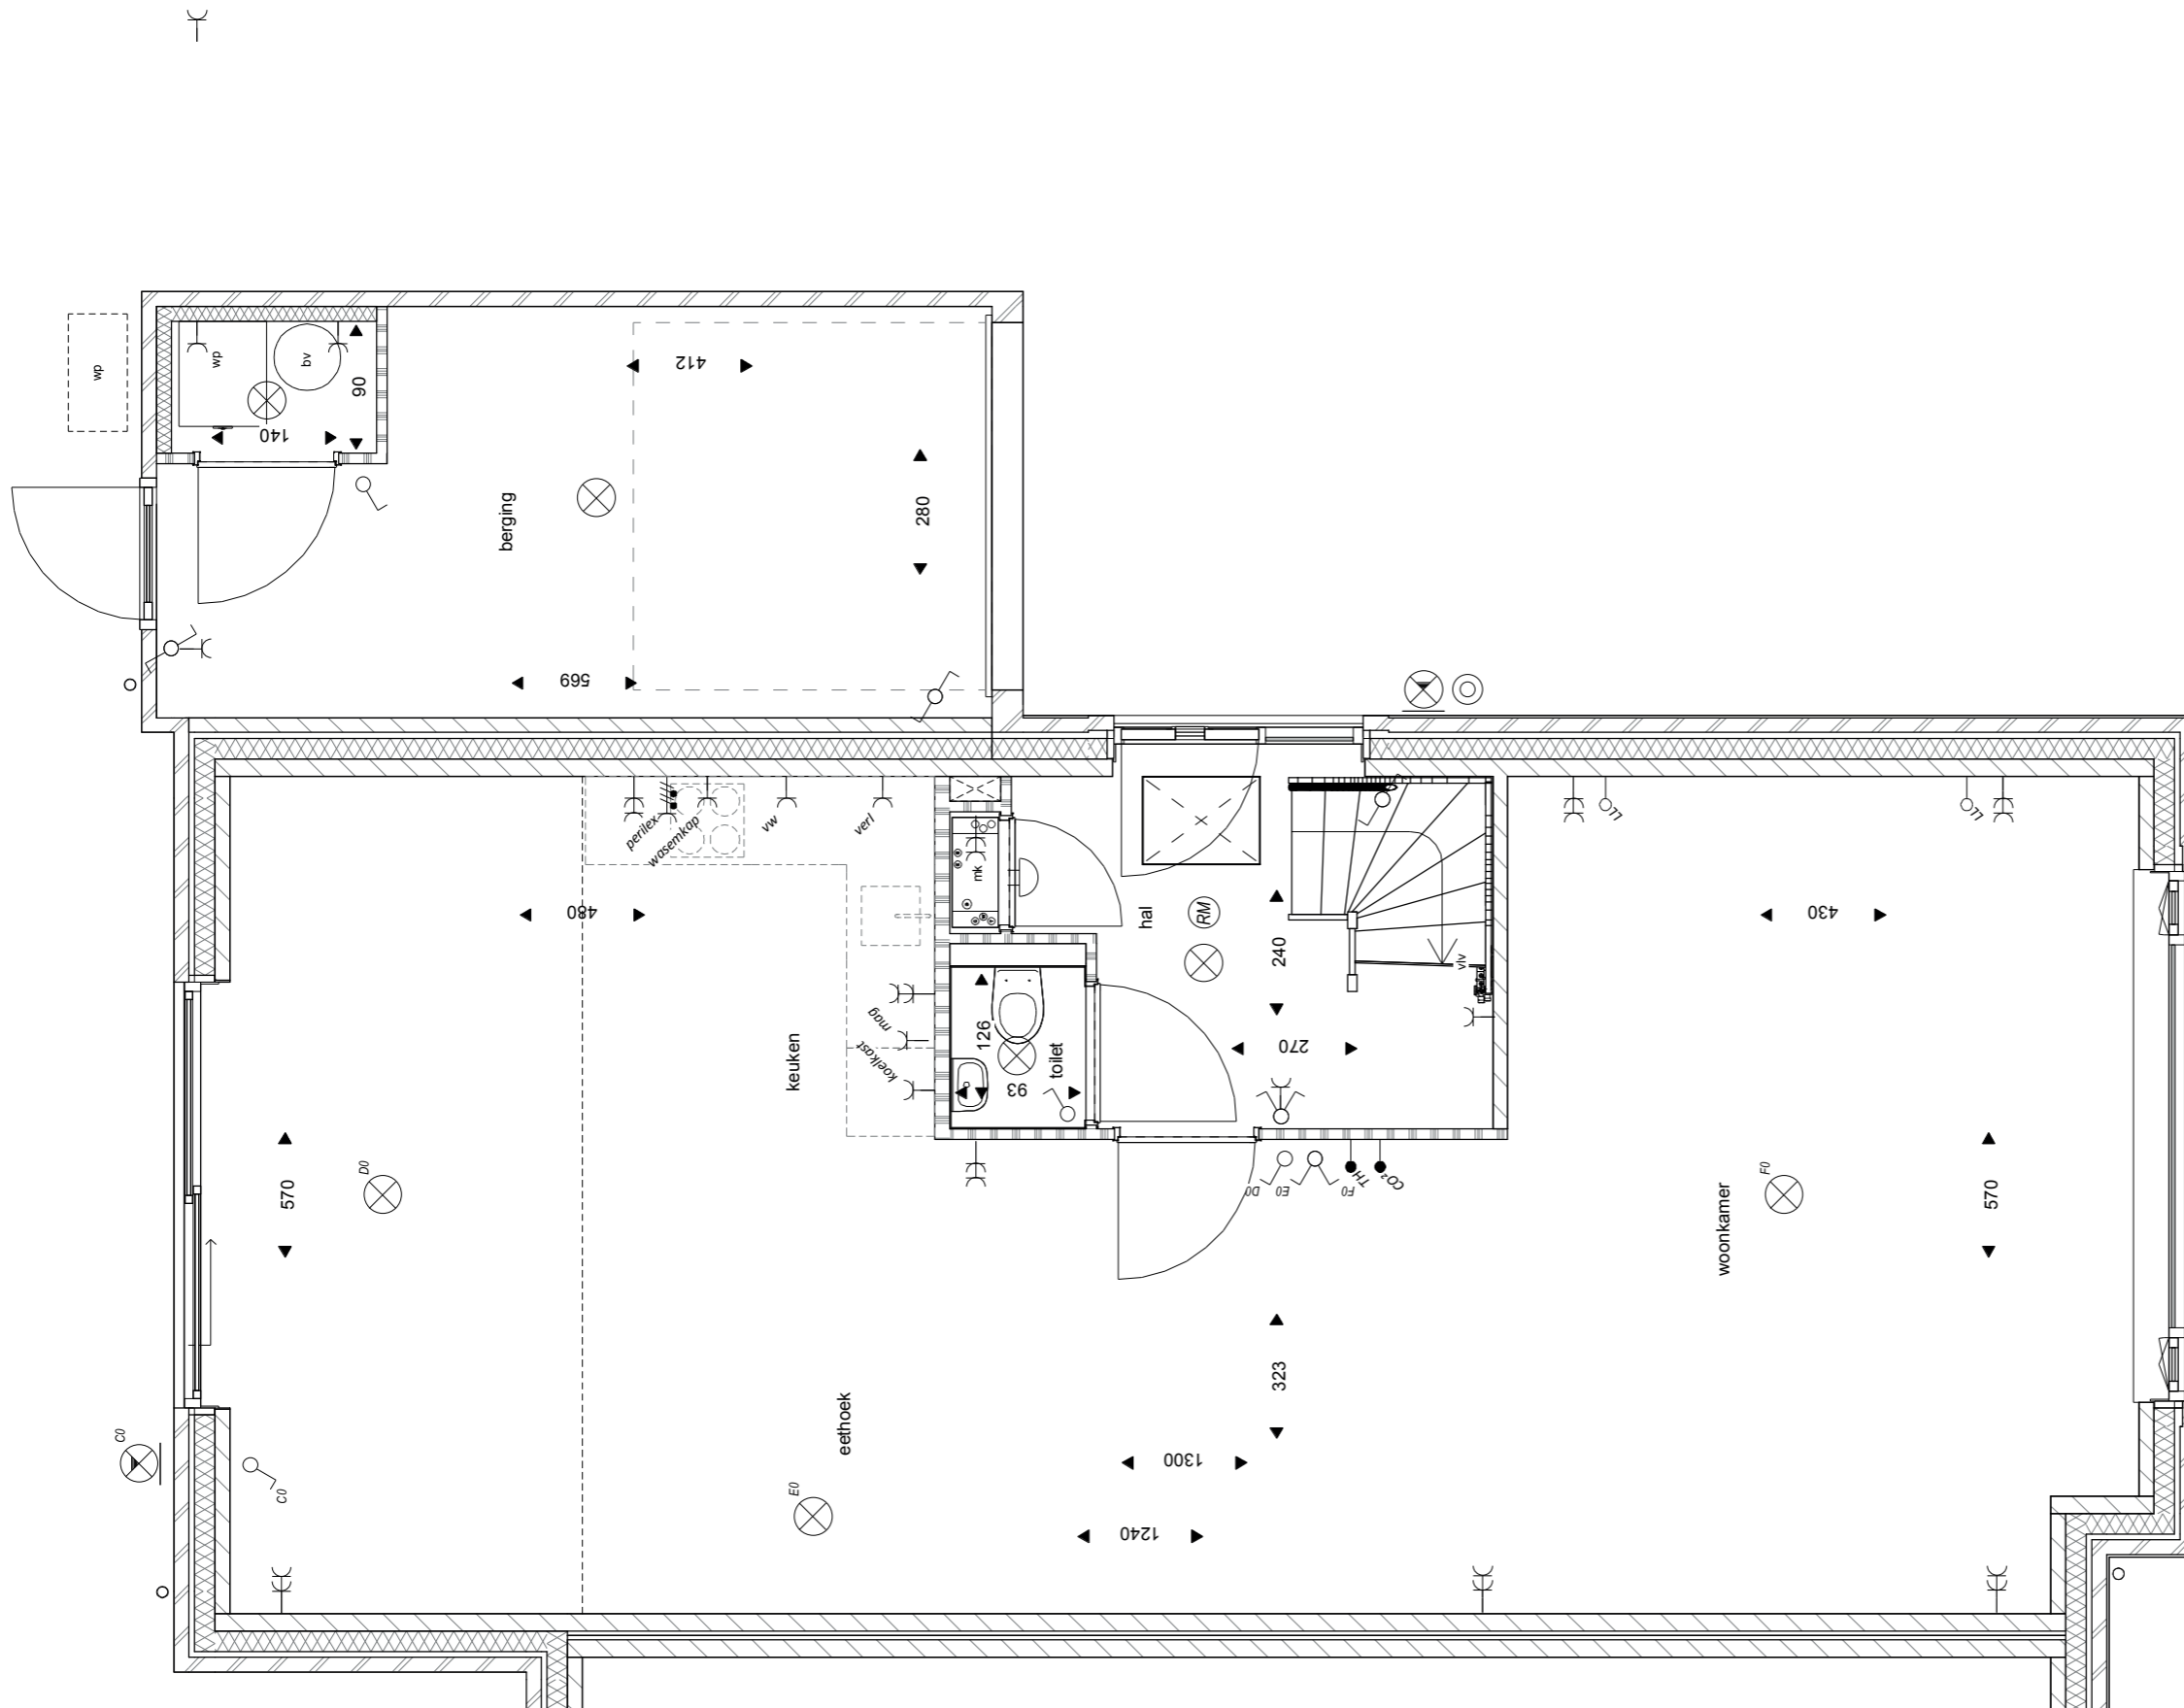

Begane grond

het Veen
Hatterm

Optietekening

Bouwnummer 2, 4, 6, 38, 40 en 42

woning uitbouw 2,4m

Schuifpui

Schaal 1:50

9 oktober 2020



Achtergevel

het
Veen
Hattem

Optietekening
Bouwnummer 2, 4, 6, 38, 40 en 42
aanzicht uitbouw 1,2m en 2,4m
Schaal 1:50
9 oktober 2020