


optie tekeningen
Type Asp
bouwnummer 18, 30



Optietekening
Bouwnummer 18 en 30
Schaal 1:50
9 oktober 2020

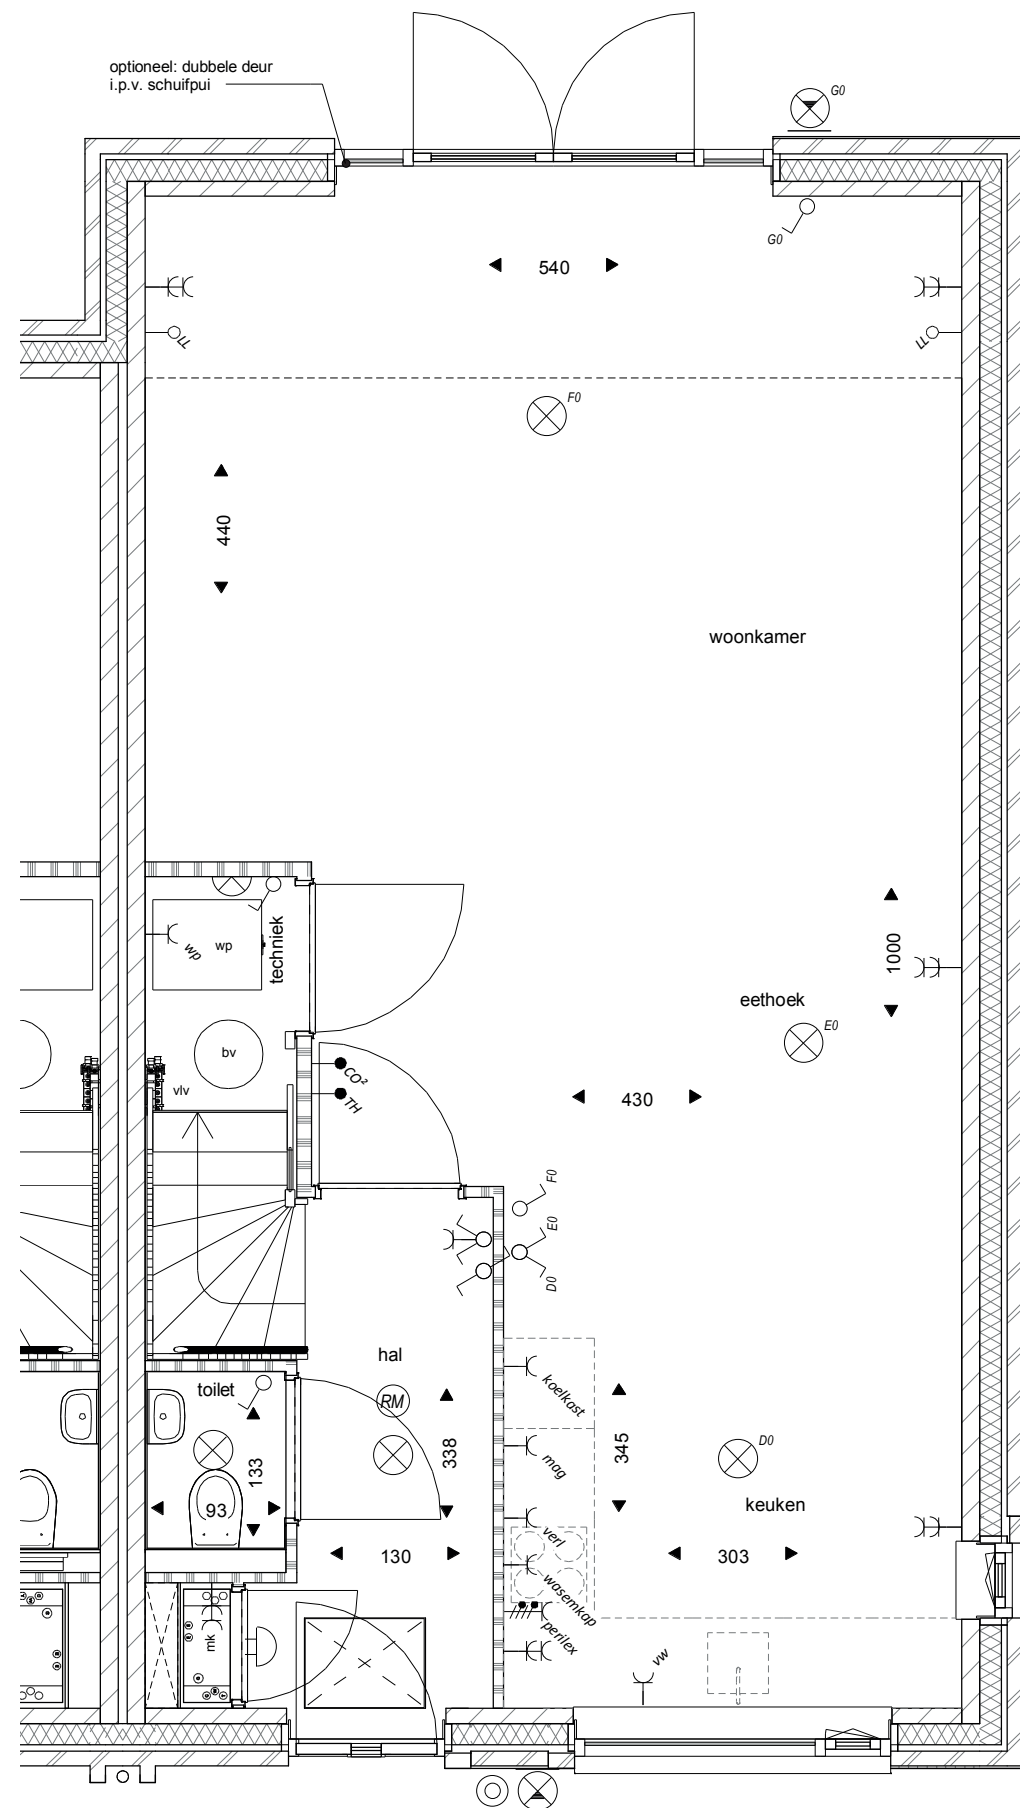


Begane grond



Achtergevel

het
Veen
Hattem

Optietekening
Bouwnummer 18 en 30
hoekwoning uitbouw 1,2m
Openslaande deuren
Schaal 1:50
9 oktober 2020

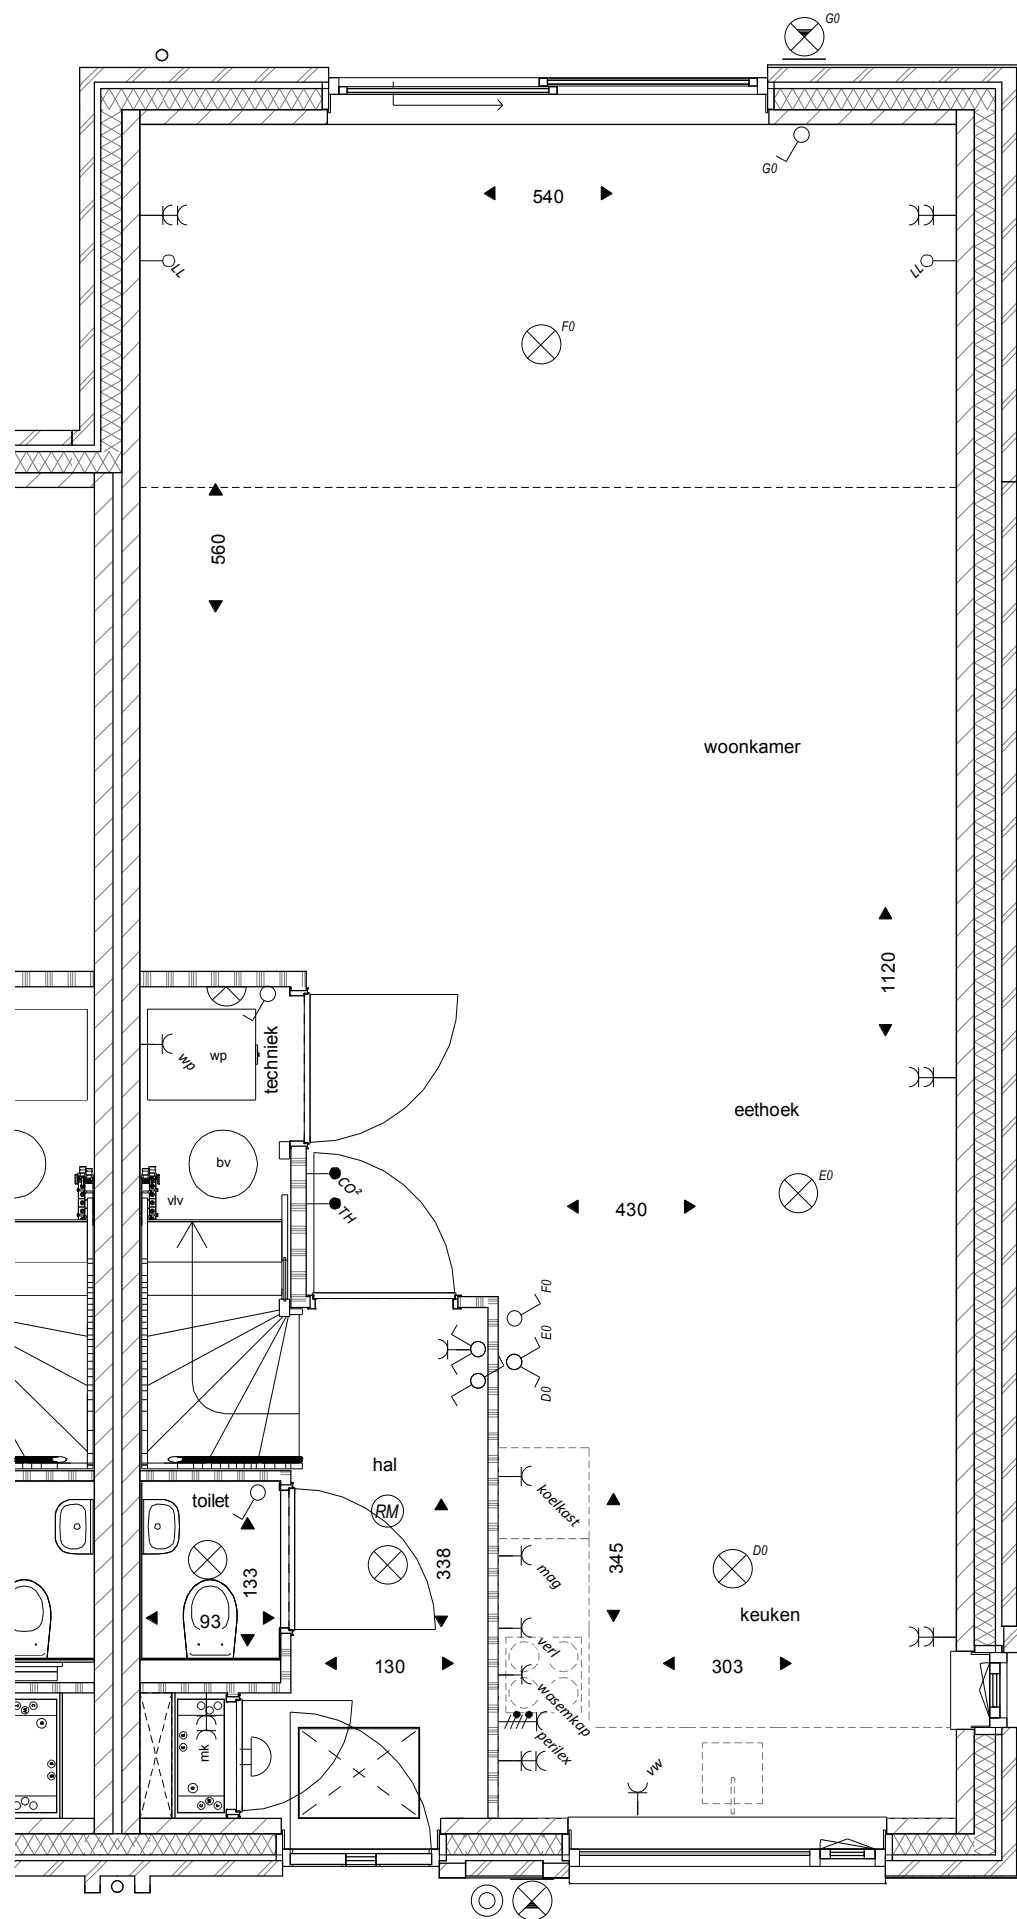


Begane grond




Achtergevel

het
Veen
Hattem

Optietekening
Bouwnummer 18 en 30
hoekwoning uitbouw 2,4m
Schuif deur
Schaal 1:50
9 oktober 2020

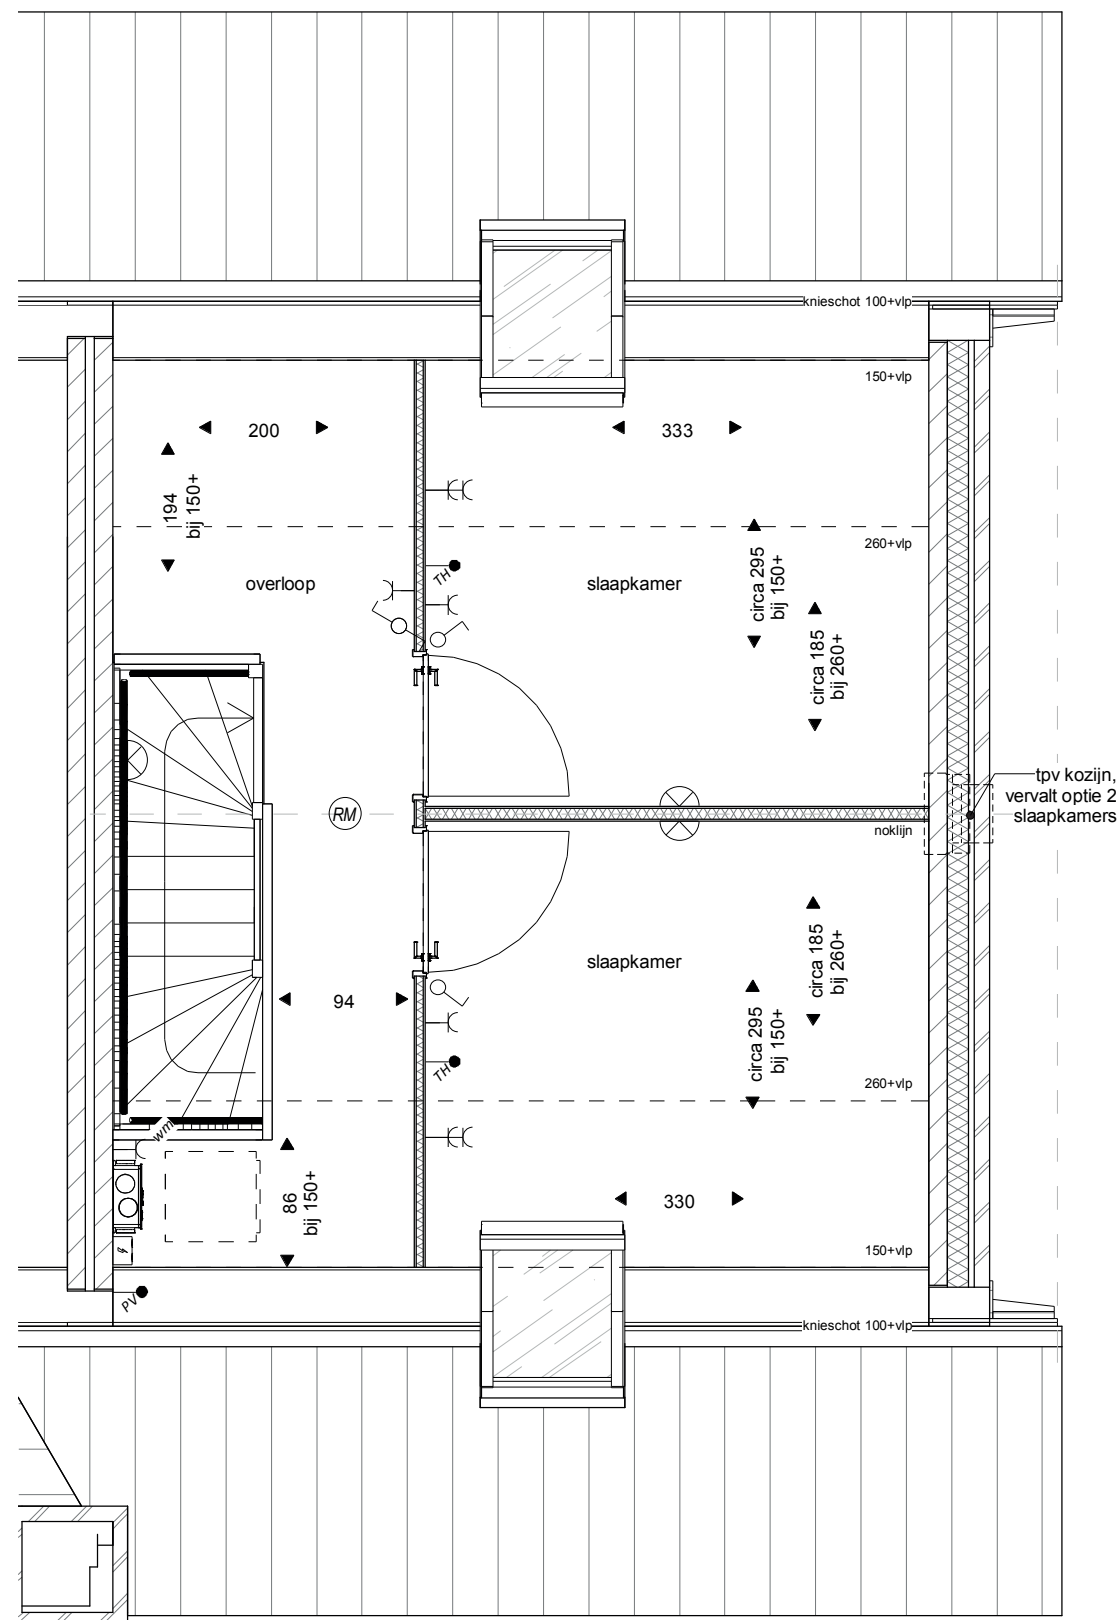


Tweede verdieping

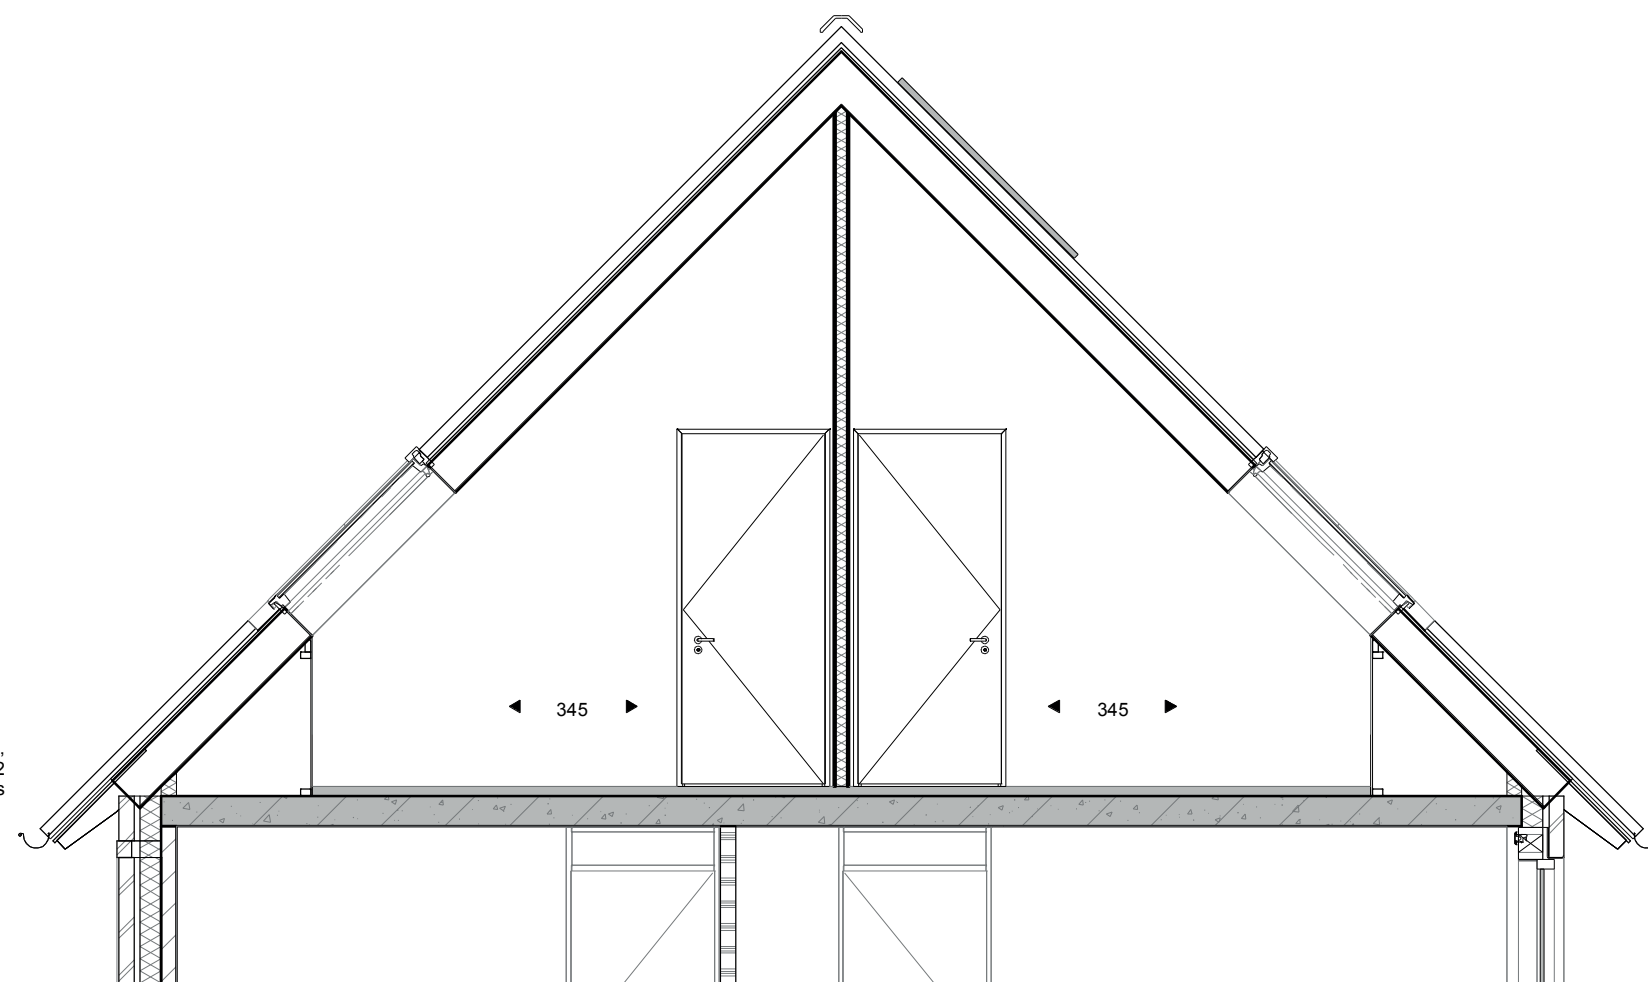


Doorsnede

het
Veen
Hattem

Optietekening
Bouwnummer 18 en 30
4e en 5e slaapkamer
Schaal 1:50
9 oktober 2020

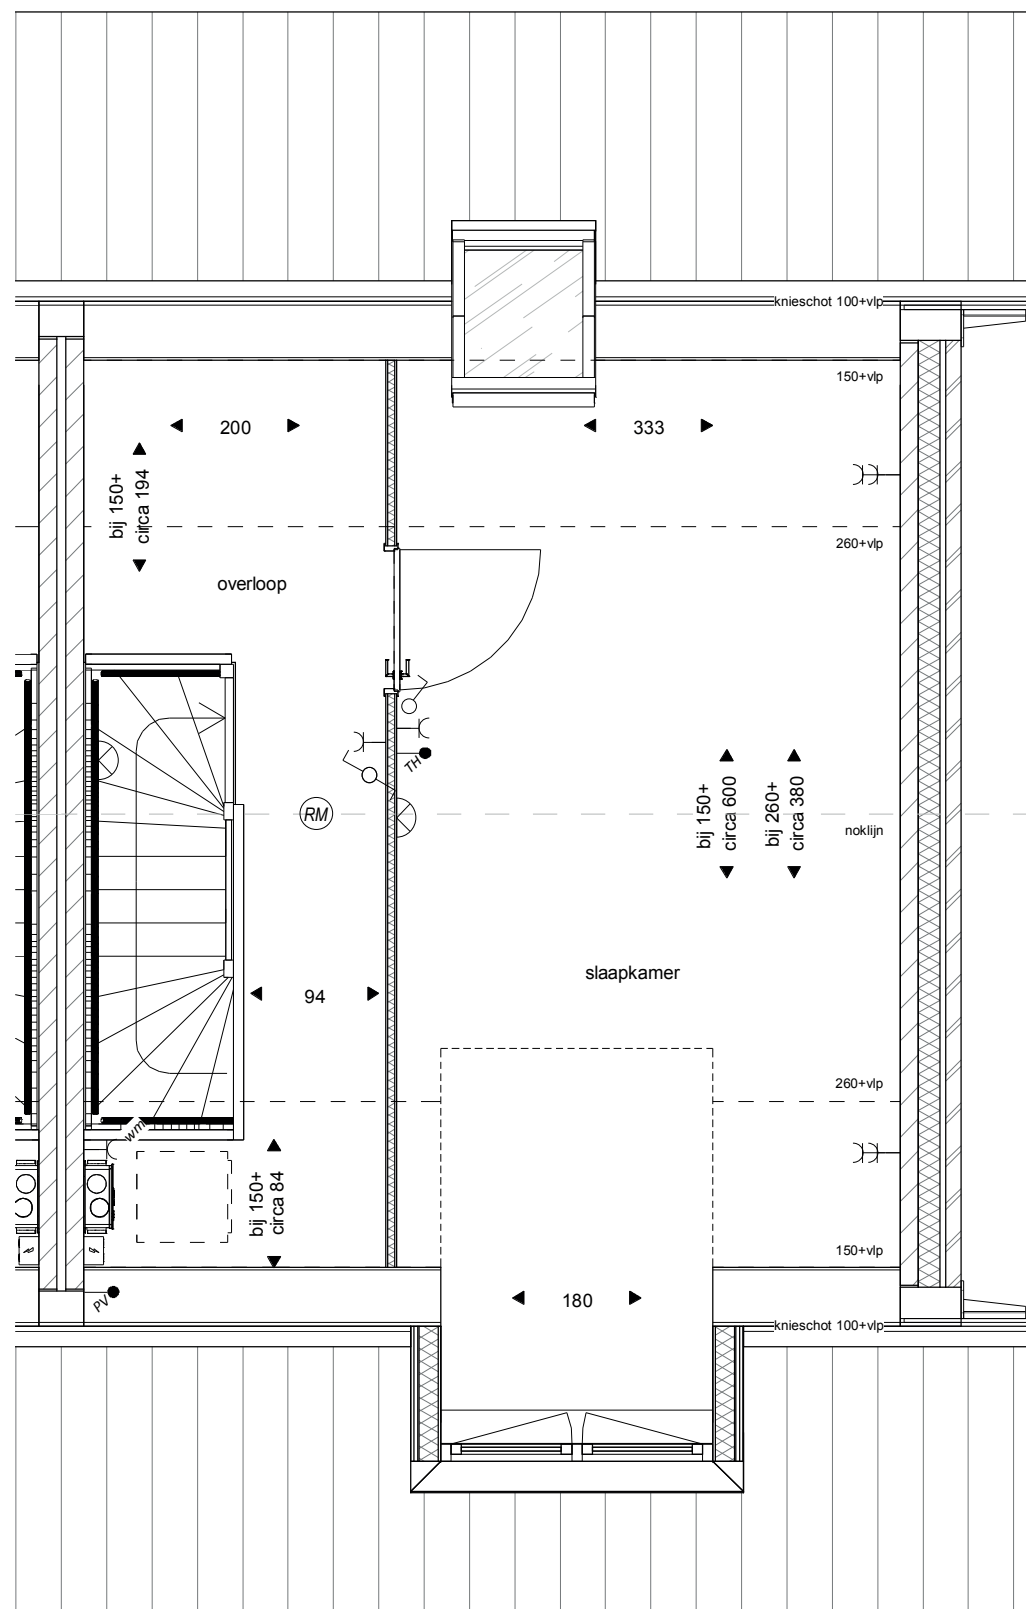


Tweede verdieping

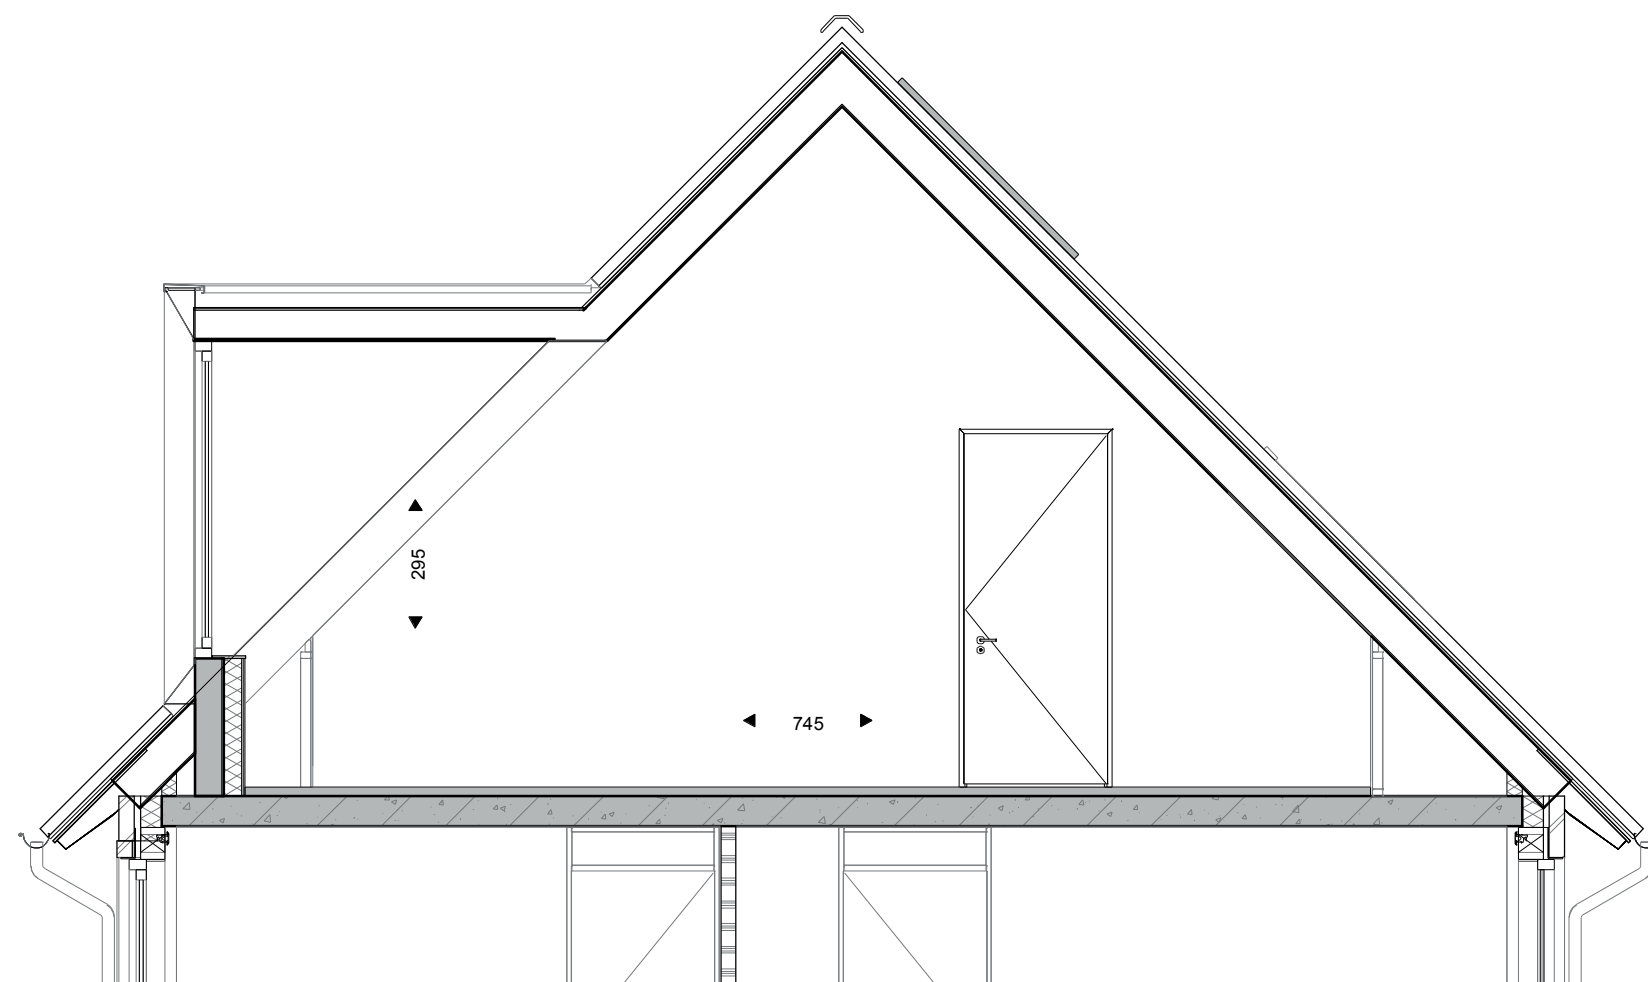


Doorsnede

het
Veen
Hattem

Optietekening
Bouwnummer 22 en 31
4e slaapkame met dakkapel
Schaal 1:50
9 oktober 2020

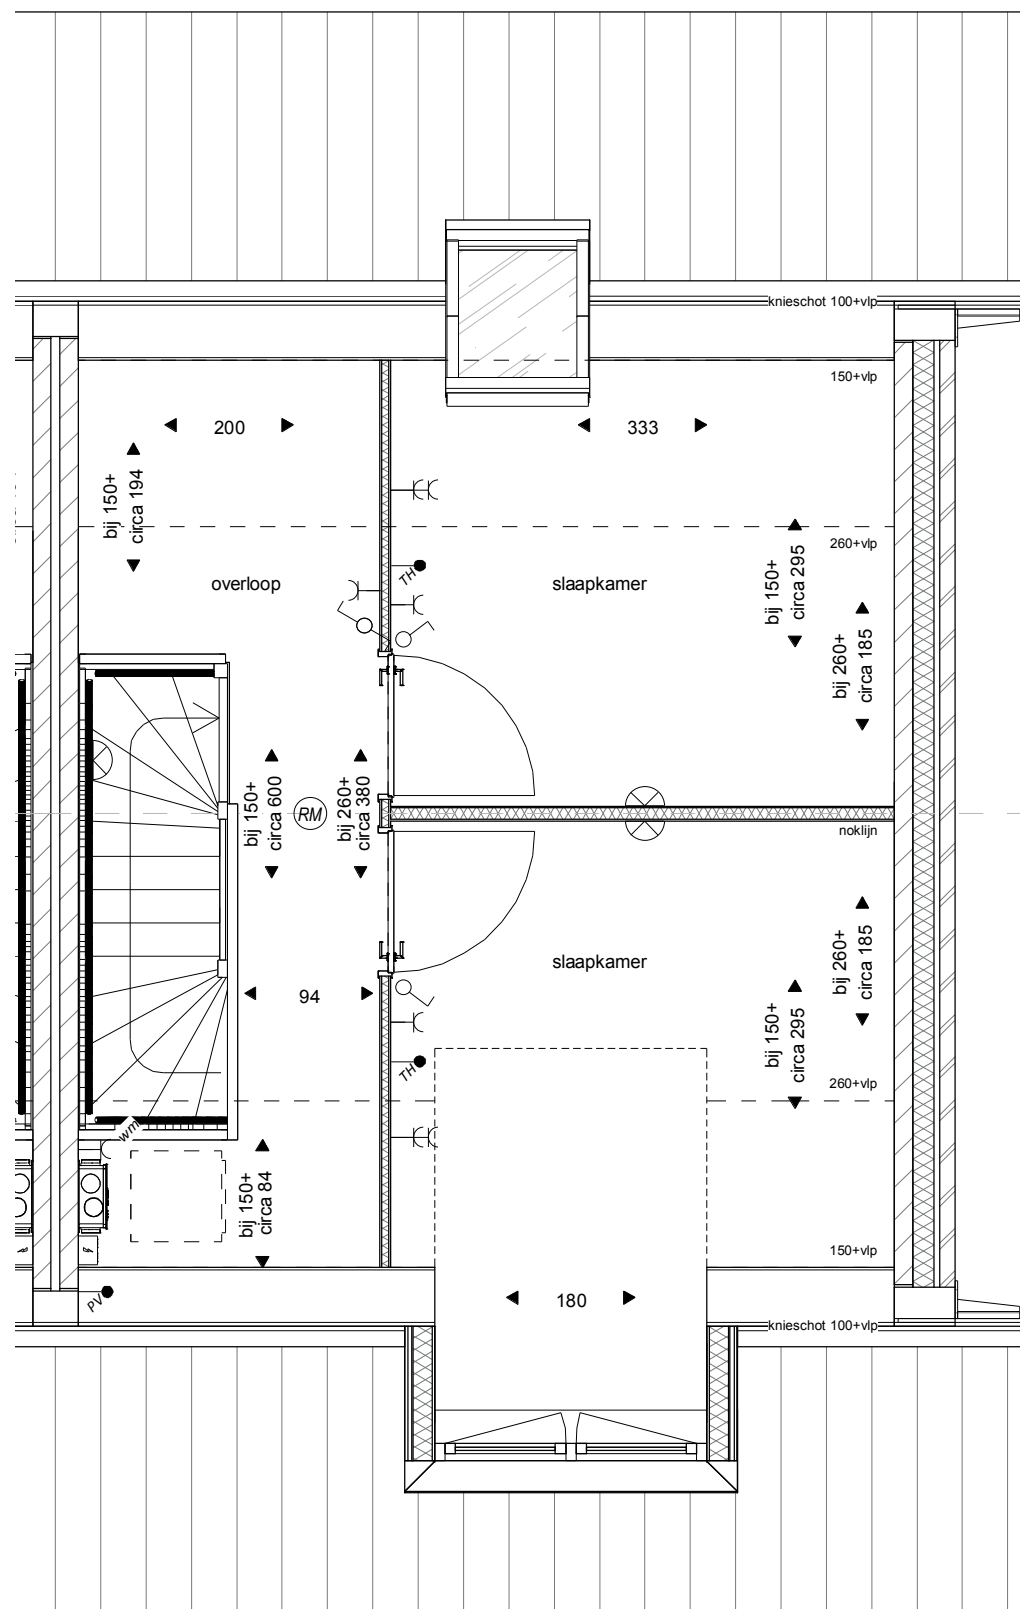


Tweede verdieping

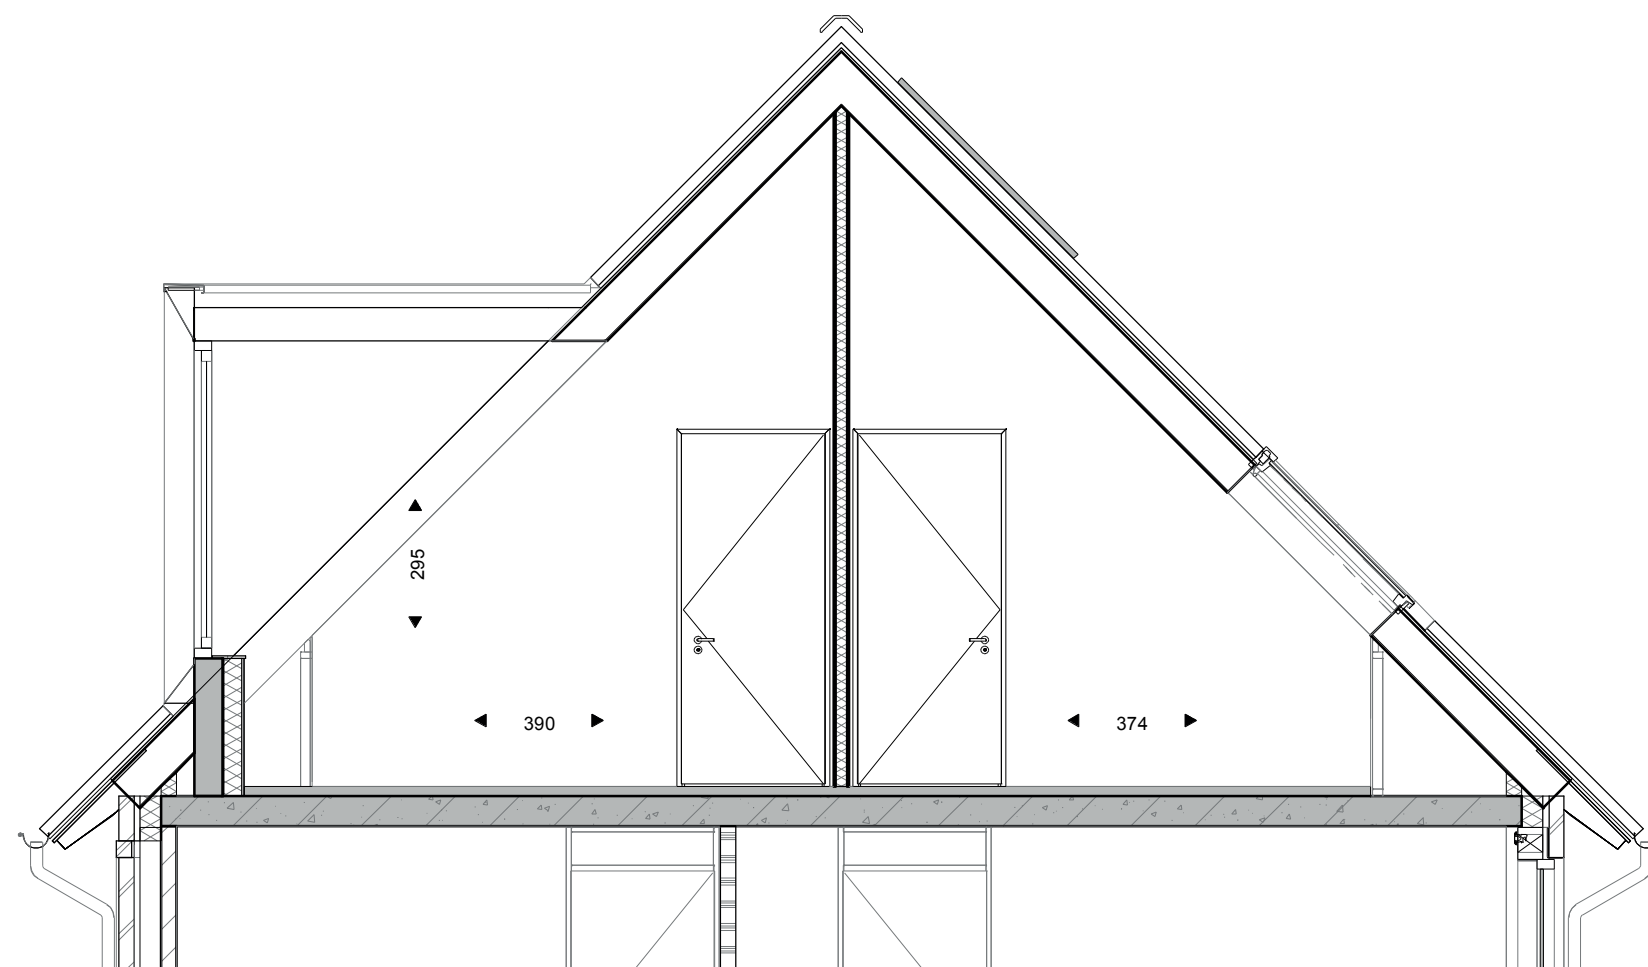

Doorsnede

het
Veen
Hattem


Optietekening
Bouwnummer 22 en 31
4e en 5e slaapkame met dakkapel
Schaal 1:50
9 oktober 2020

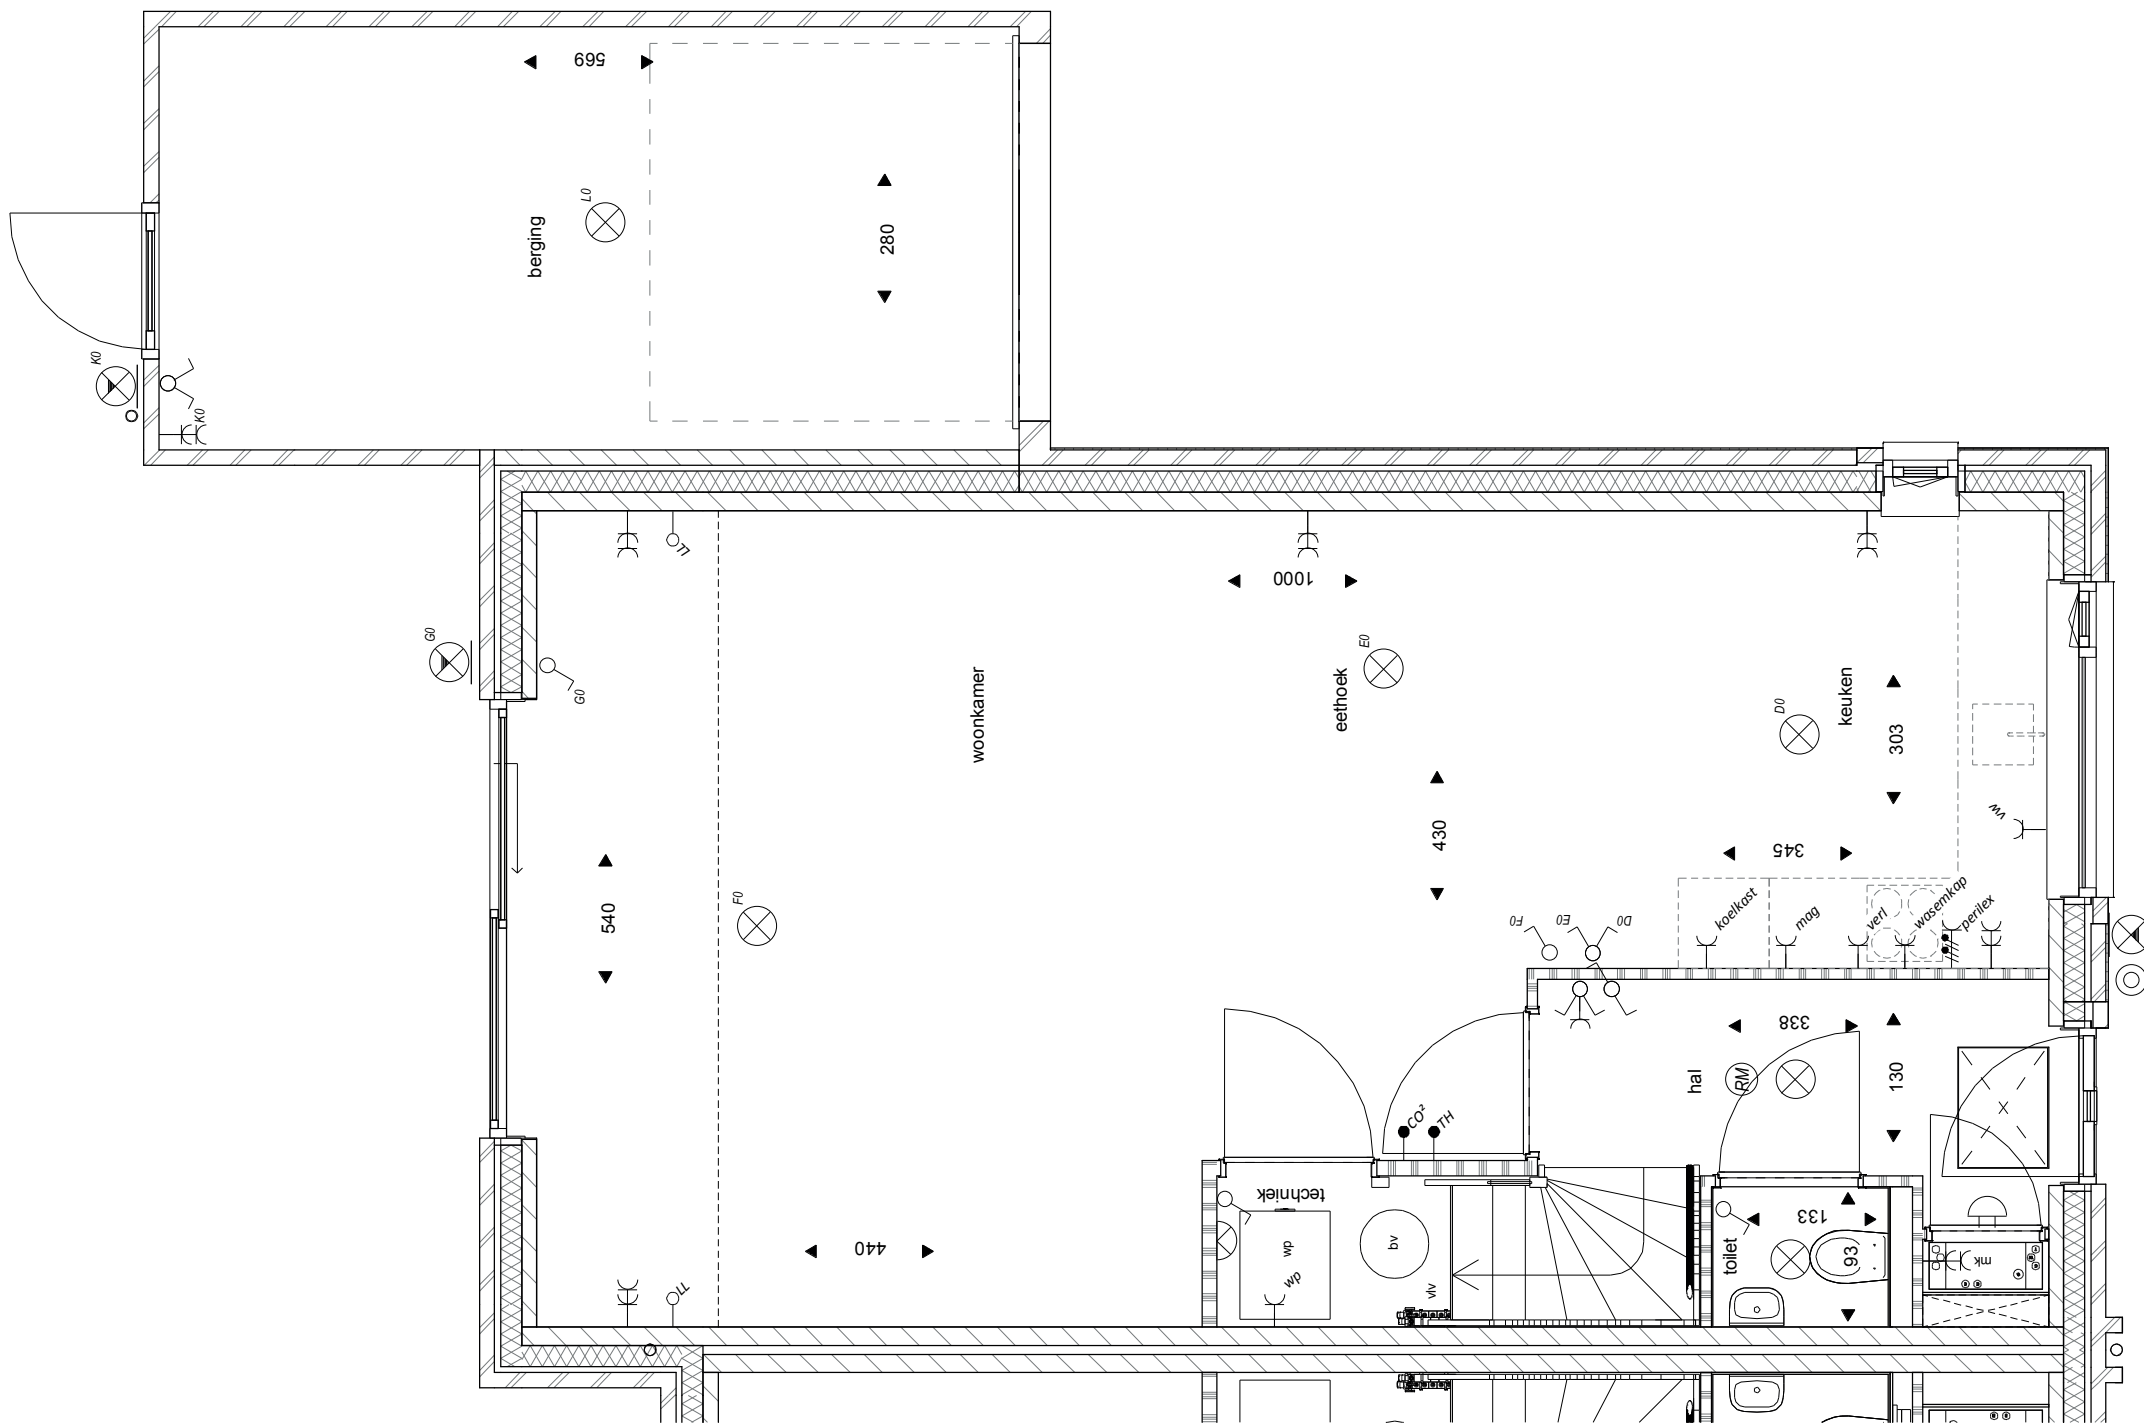

Begane grond

het
Veen
Hattem

Optietekening
Bouwnummer 18 en 30
Garage met 1,2 m uitbouw
Schaal 1:50
9 oktober 2020

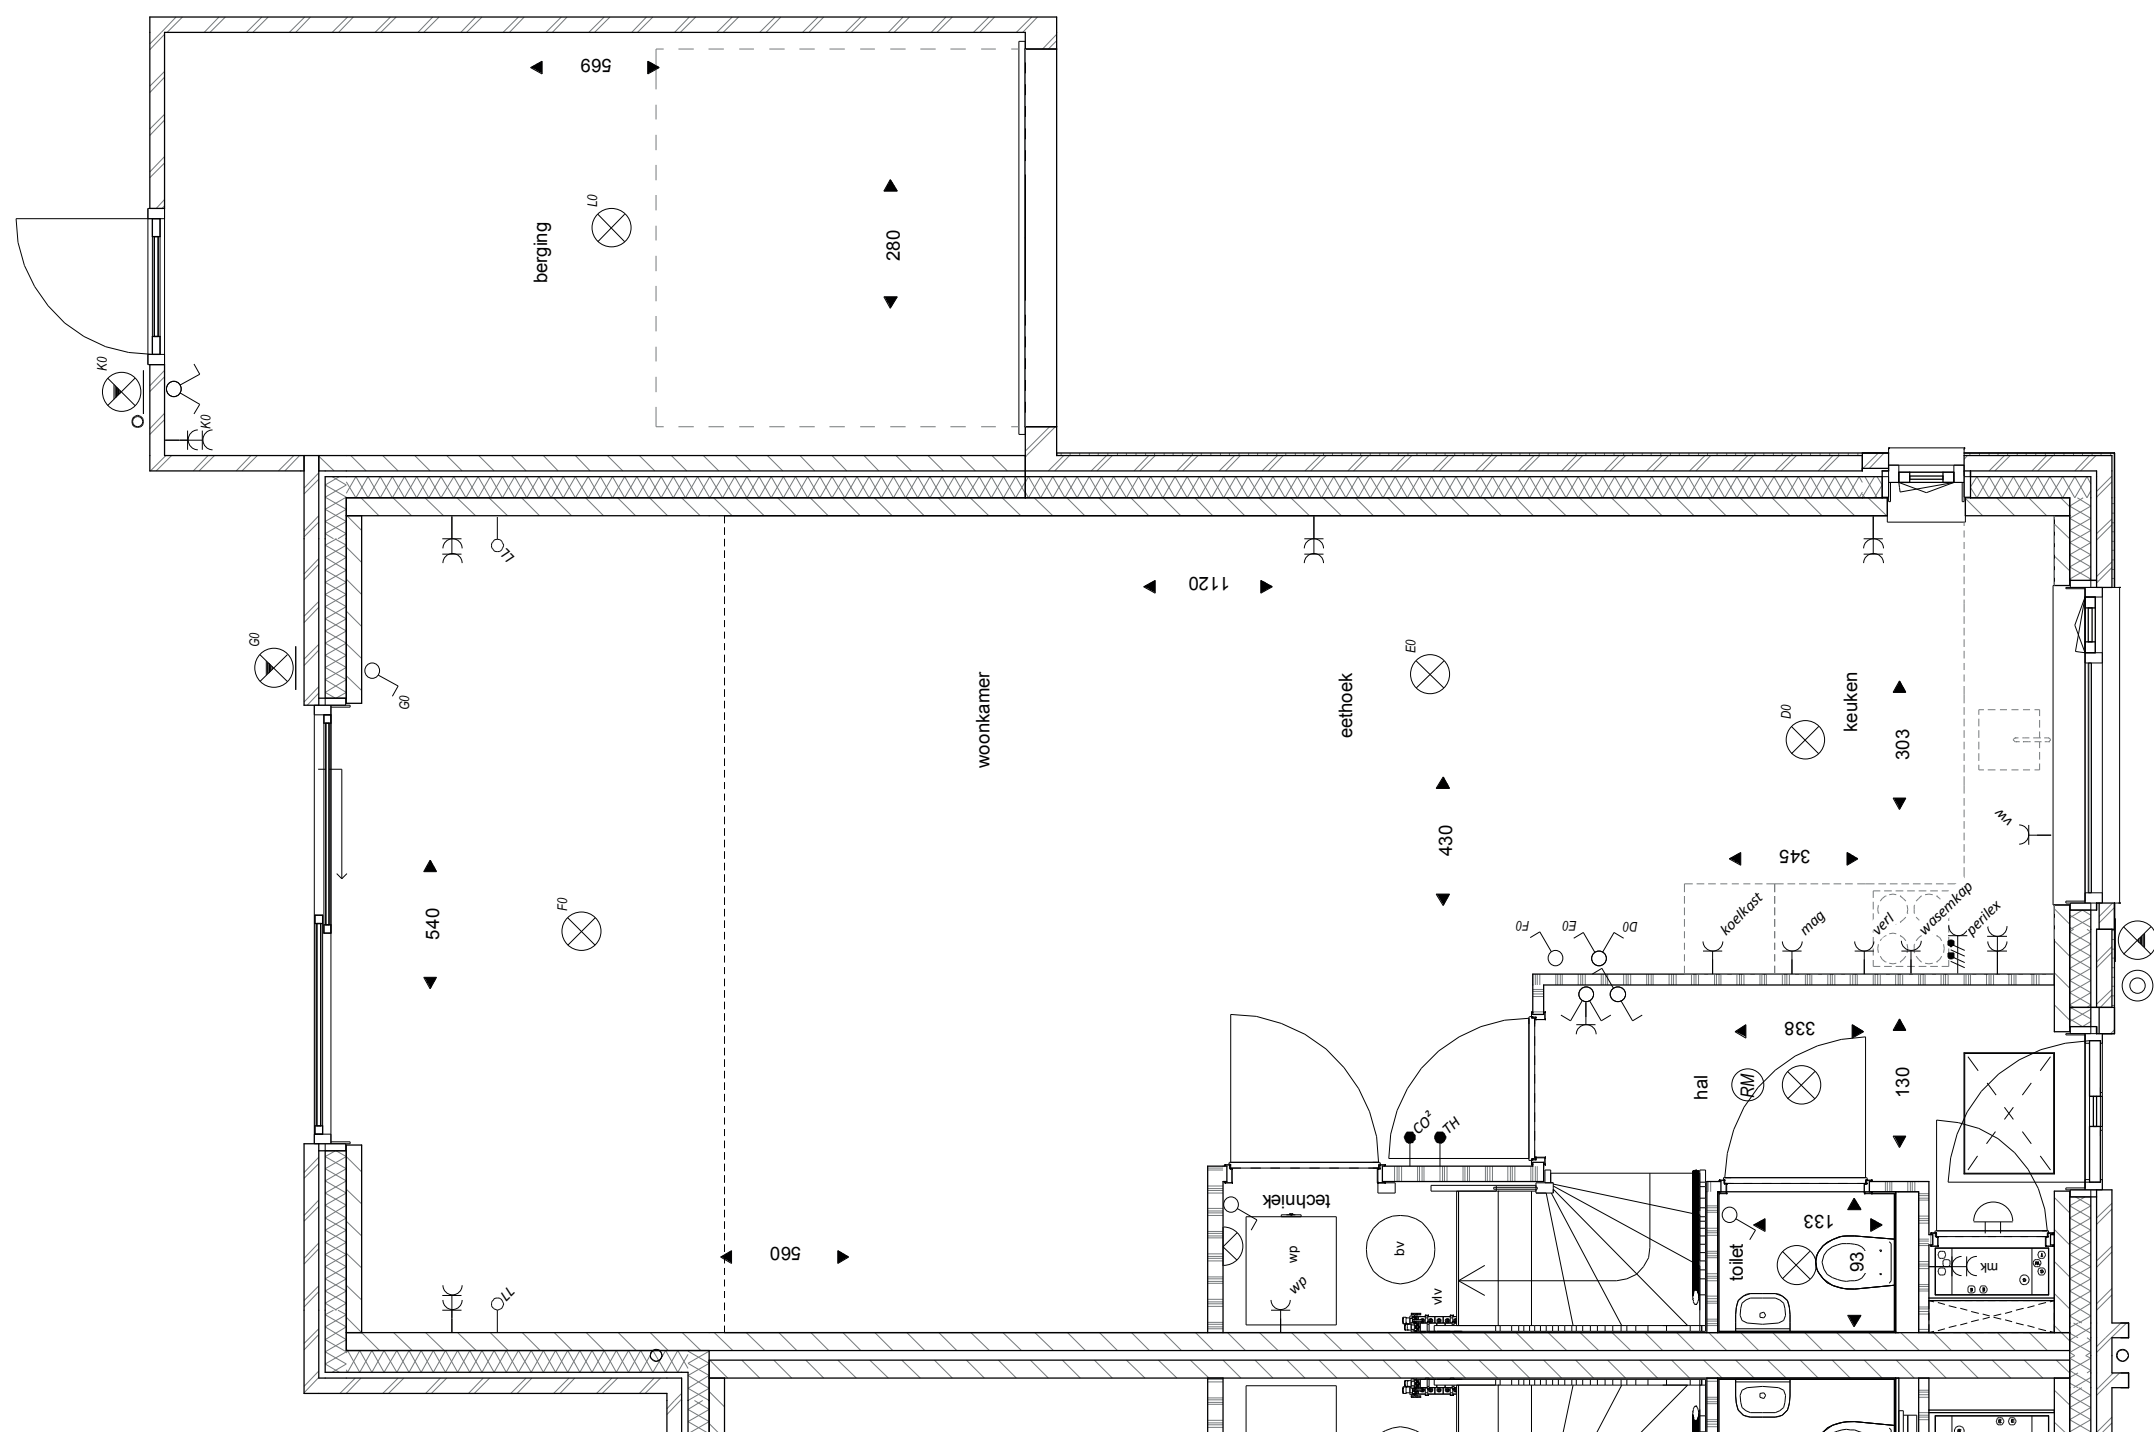

Begane grond

het
Veen
Hattem

Optietekening
Bouwnummer 18 en 30
Garage met 2,4 m uitbouw
Schaal 1:50
9 oktober 2020