


Tweede verdieping

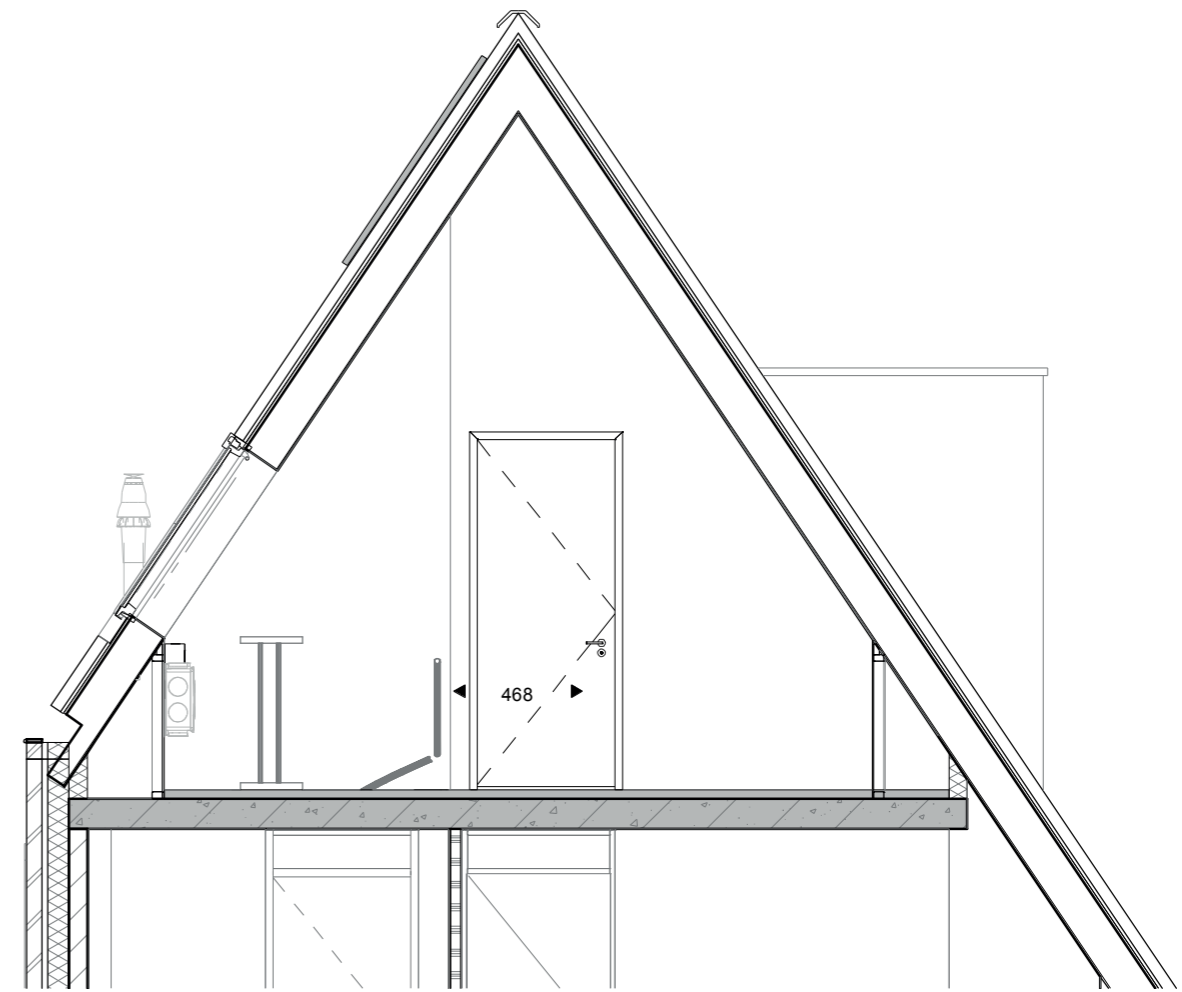

Doorsnede

het
Veen
Hattem

Optietekening
 Bouwnummer 8 en 36
 slaapkamer
 Schaal 1:50
 9 oktober 2020