


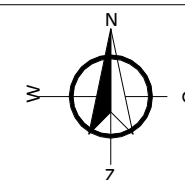

Renvooi situatie

- openbaar groen
- hoogteverschil in openbaar groen
- wadi
- bestrating
- voetpad
- beuken haag: aanplanthoogte 40/60cm
- hedrascherm: aanplanthoogte 80/100cm
- gaashekwerk EI-tec
- kaplijn
- entree woning
- lichtmast
- Cal-regelkast
- Bouwnummer
- Opstelplaats auto
- B Berging
- P Parkeerplaats
- A Opstelplaats afvalcontainer
- E Opstelplaats verdeelkast elektra
- Nieuw te planten boom
- Bestaande boom



het
Veen
Hattem



Voorgevel




Rechtergevel


PV panelen aantal en positie
indicatief




Achtergevel

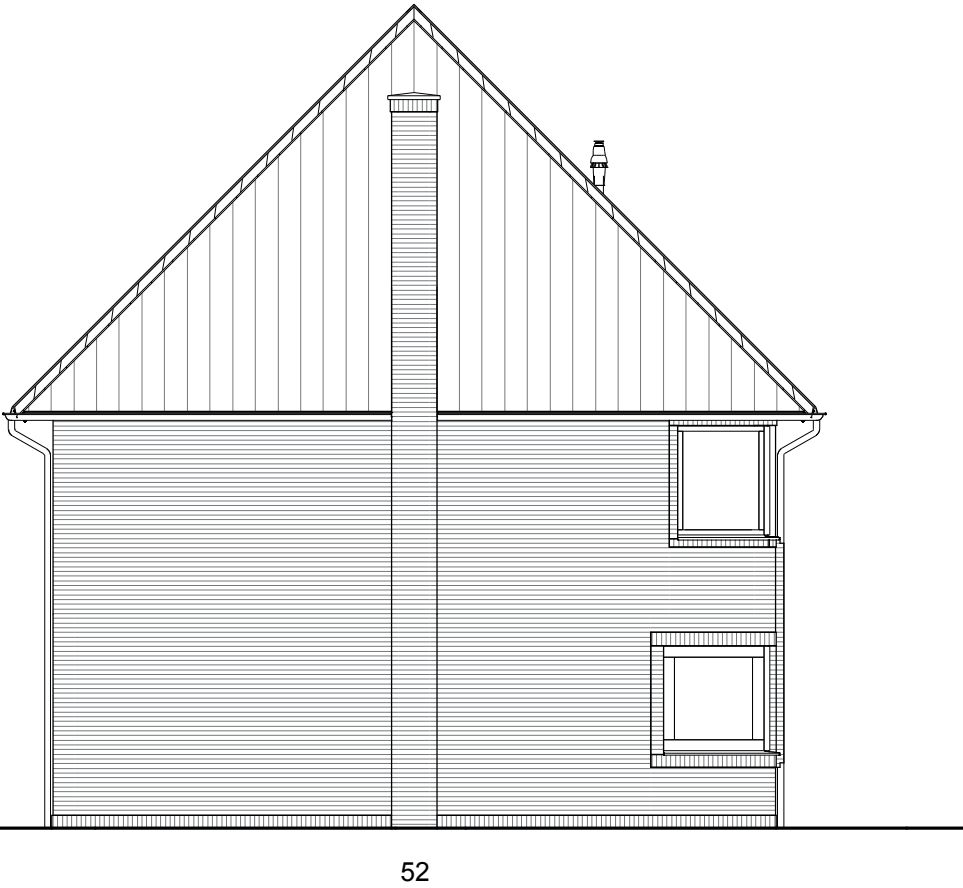

Linkergevel

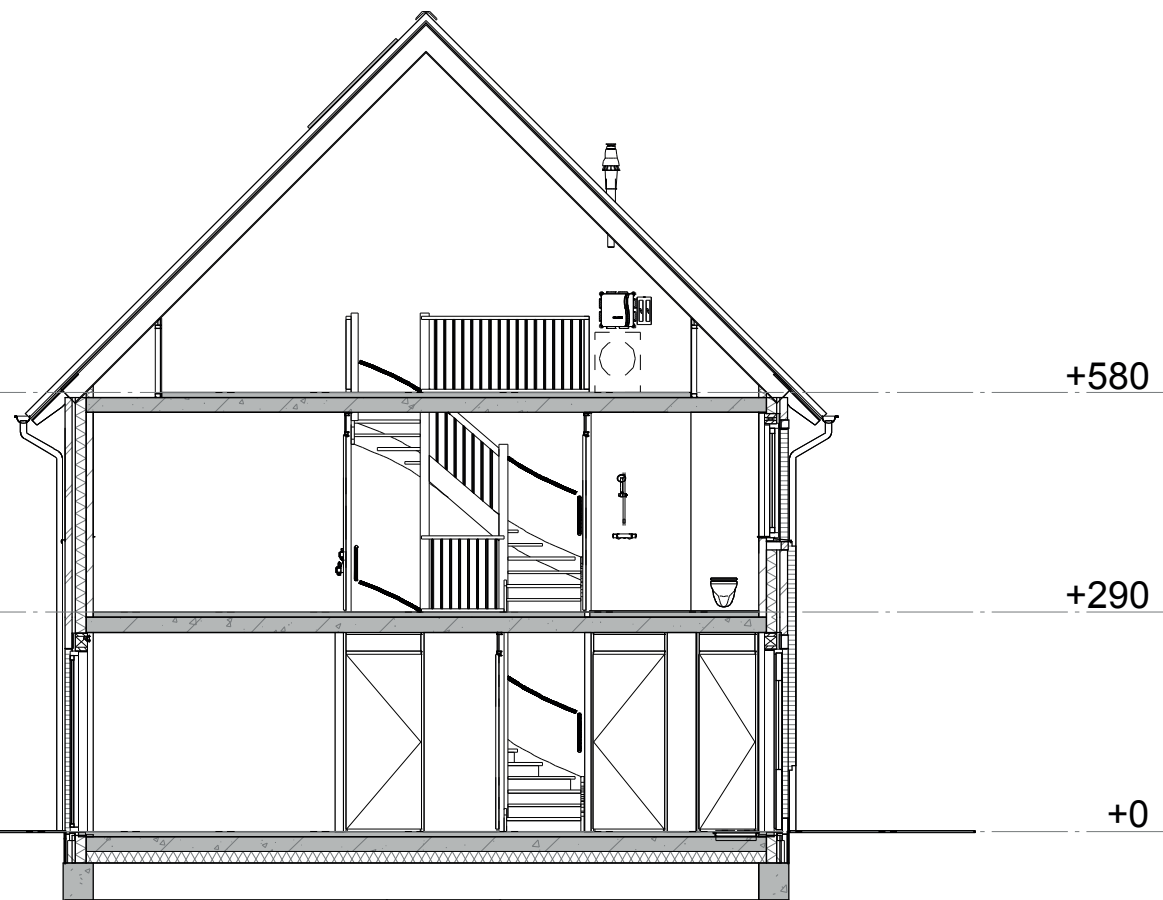


Doorsnede A

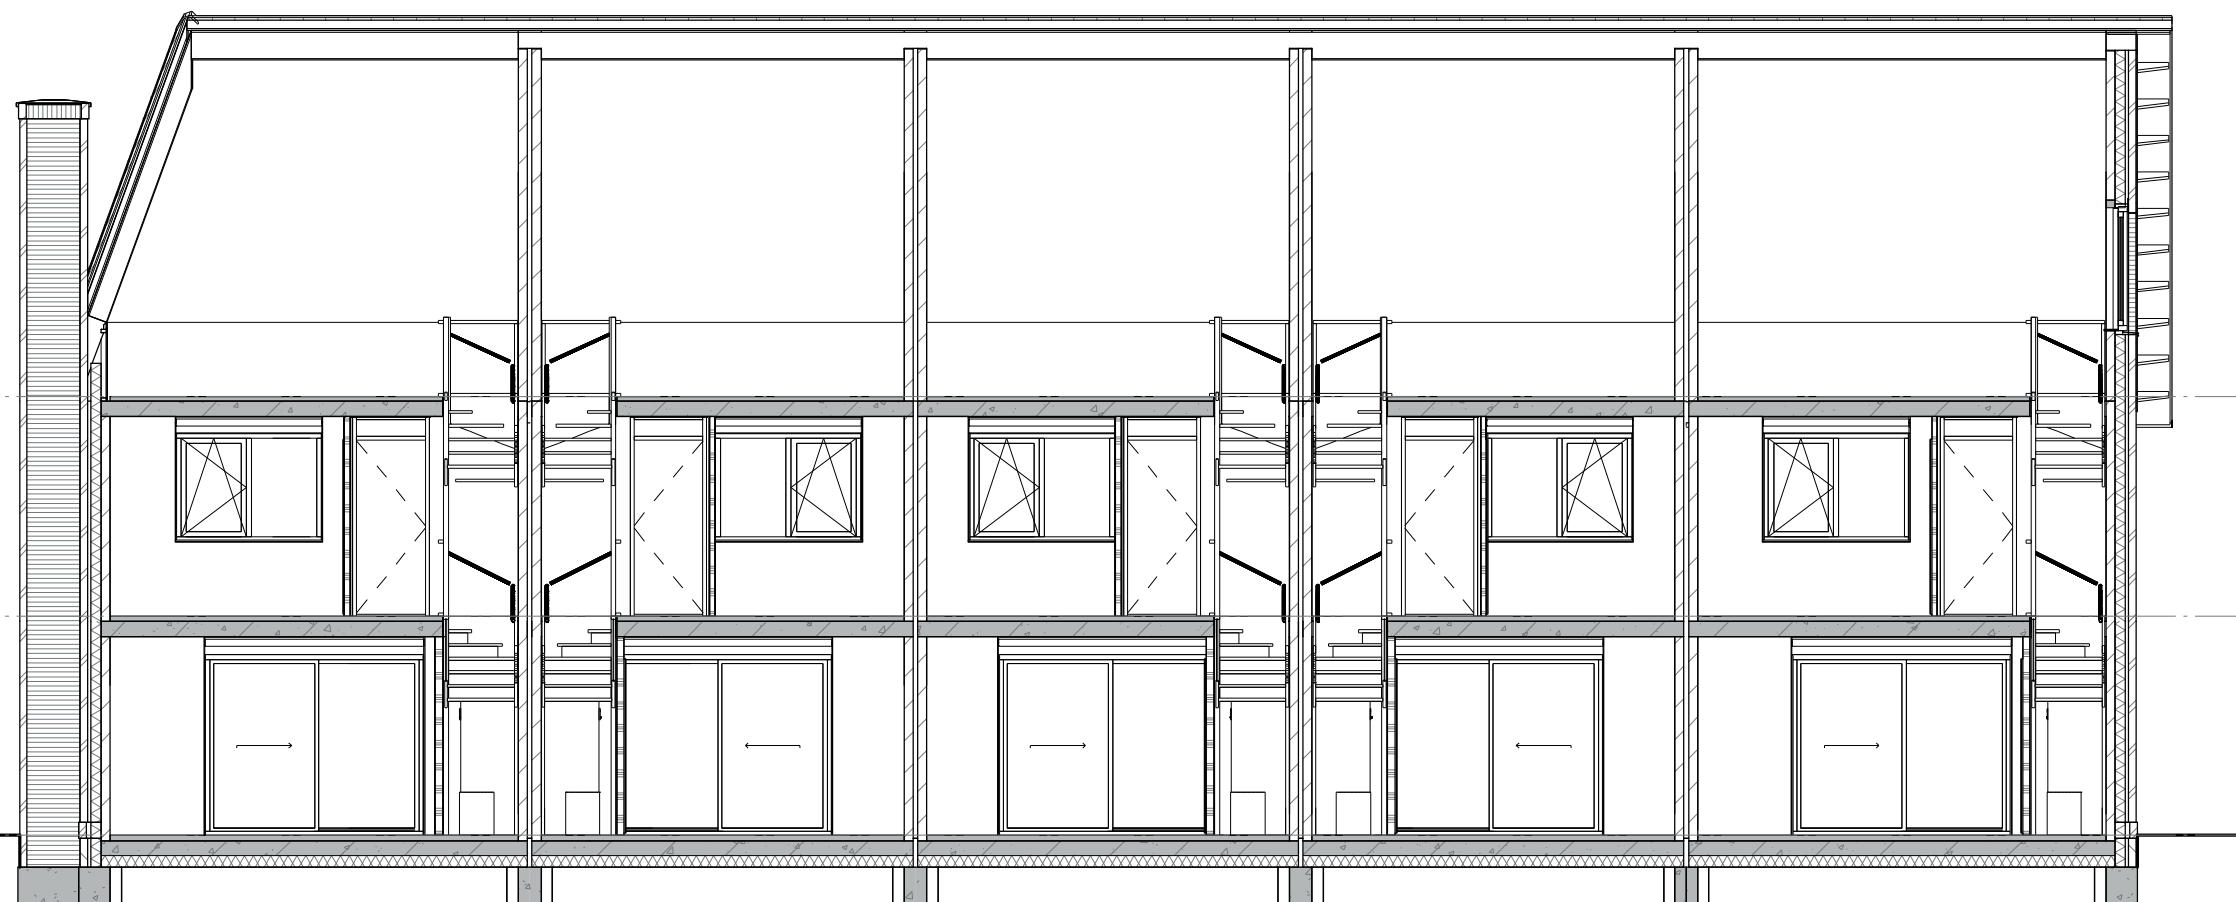

Doorsnede B


*het
Veen*
Hattem

Blok 5 - bouwnr 52 t/m 56
9 oktober 2020

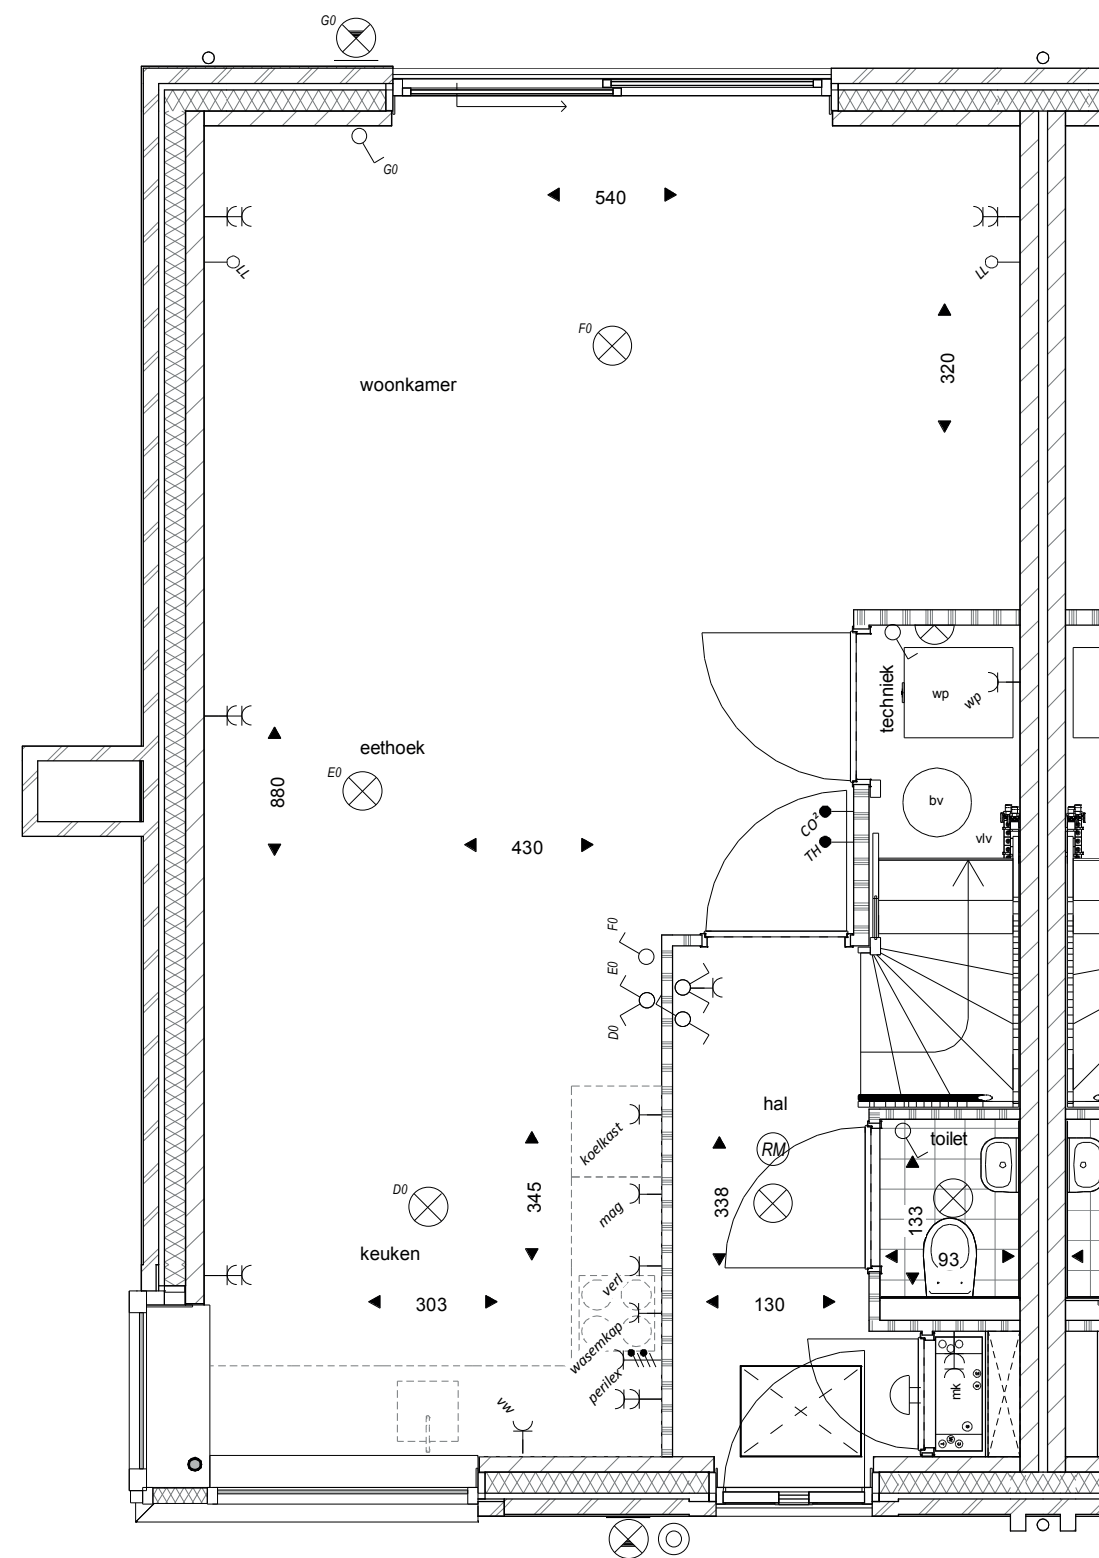


Begane grond

bouwnr 52

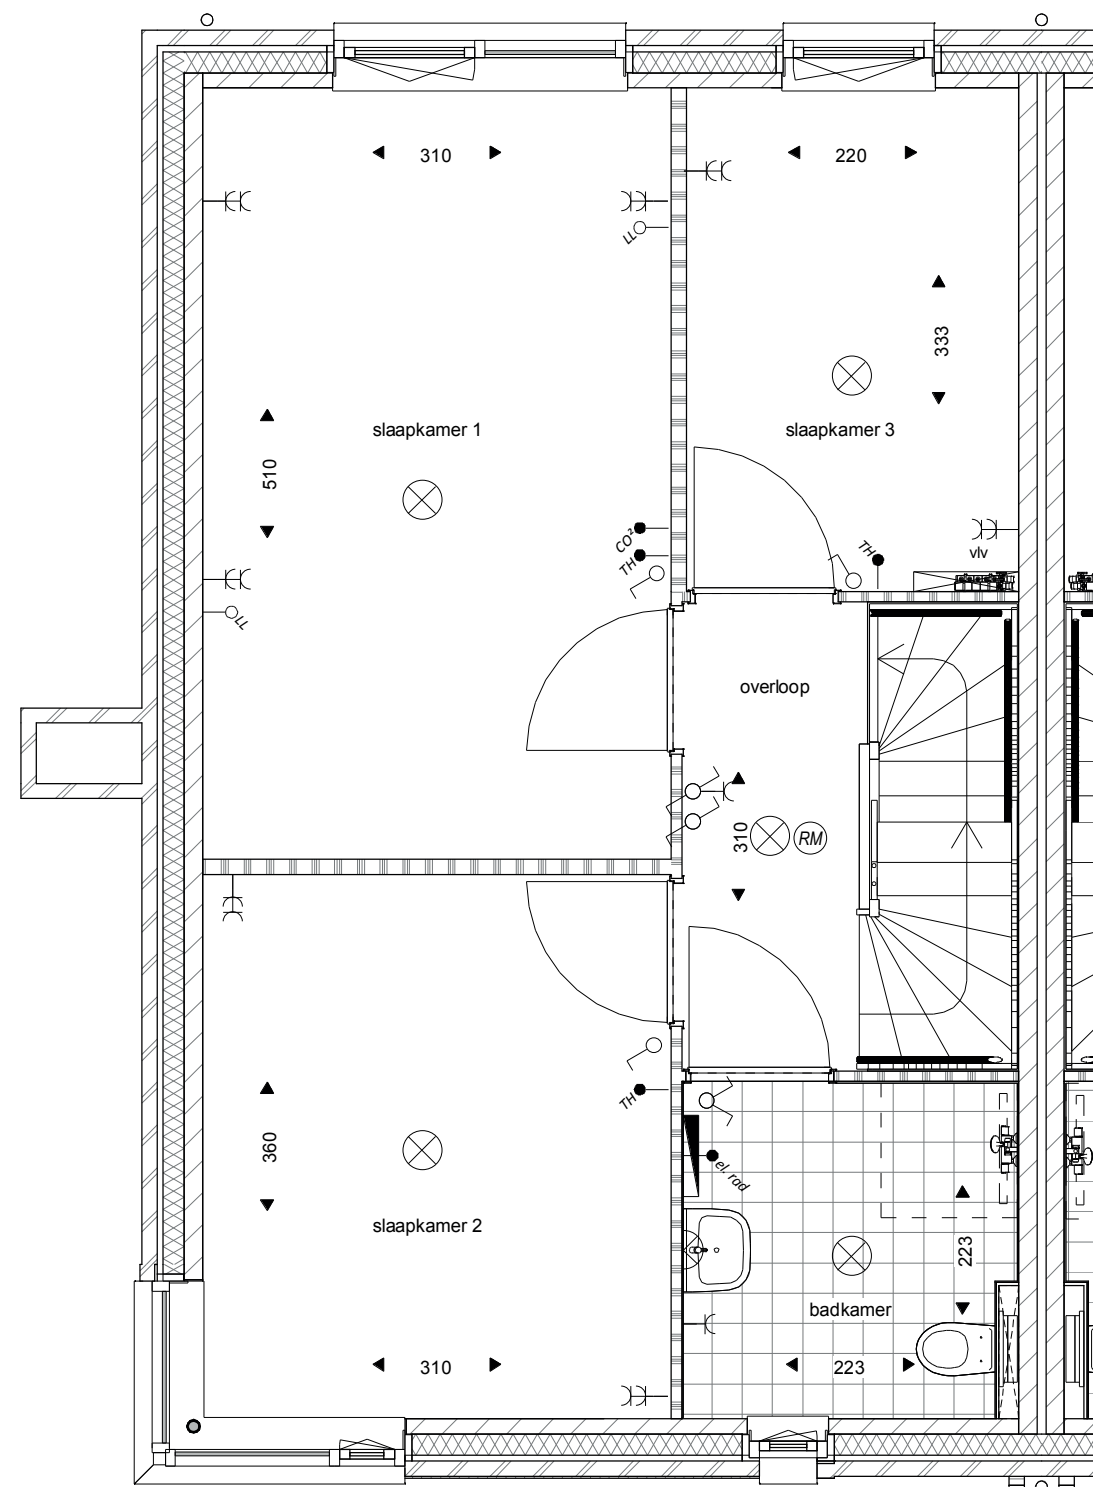

Eerste verdieping

bouwnr 52

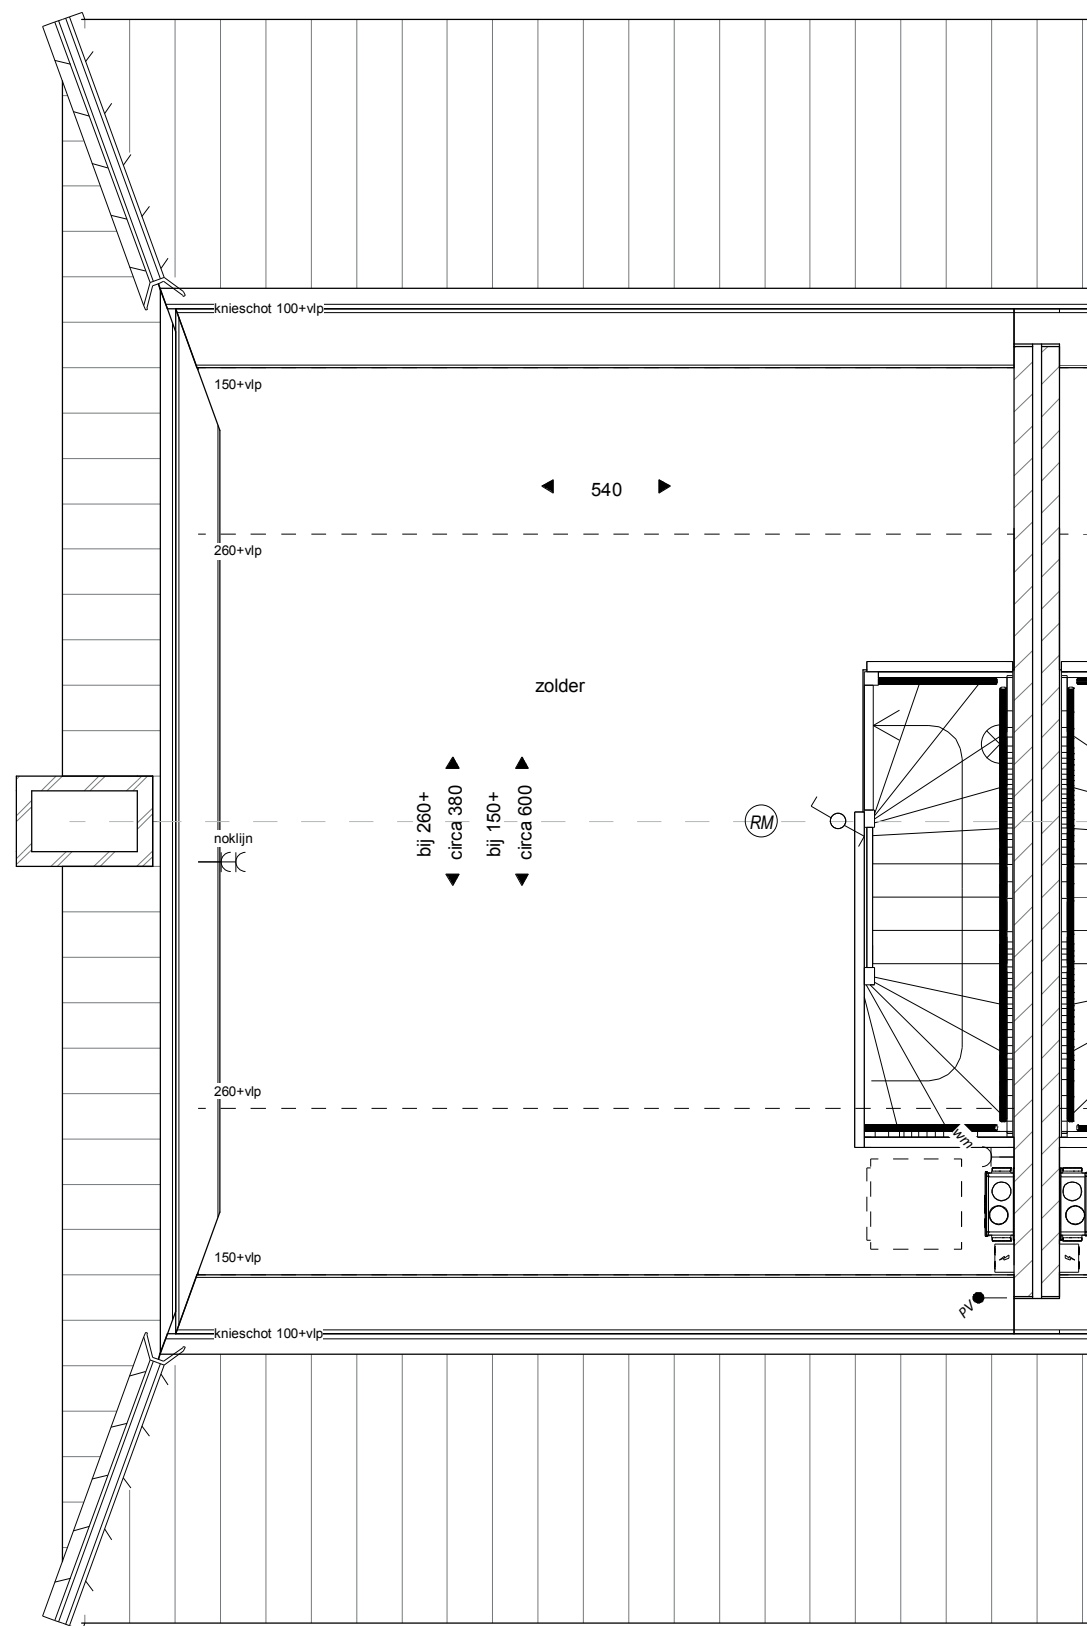

Tweede verdieping


bouwnr 52

het
Veen
Hattem

Blok 5 - bouwnr 52


Schaal 1:50

9 oktober 2020

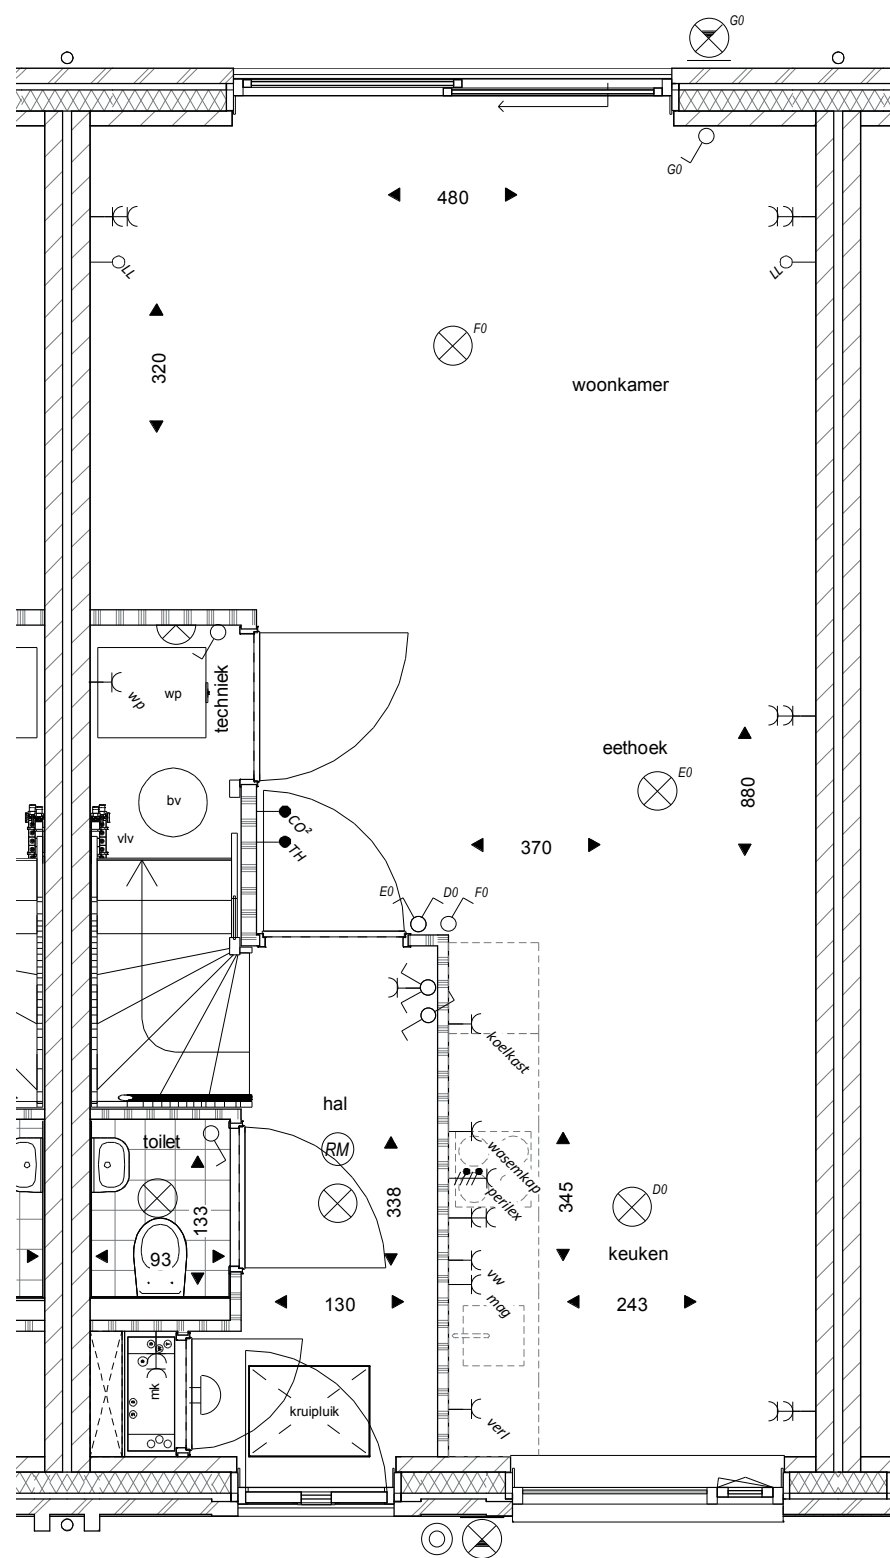


Begane grond

bouwnr 53

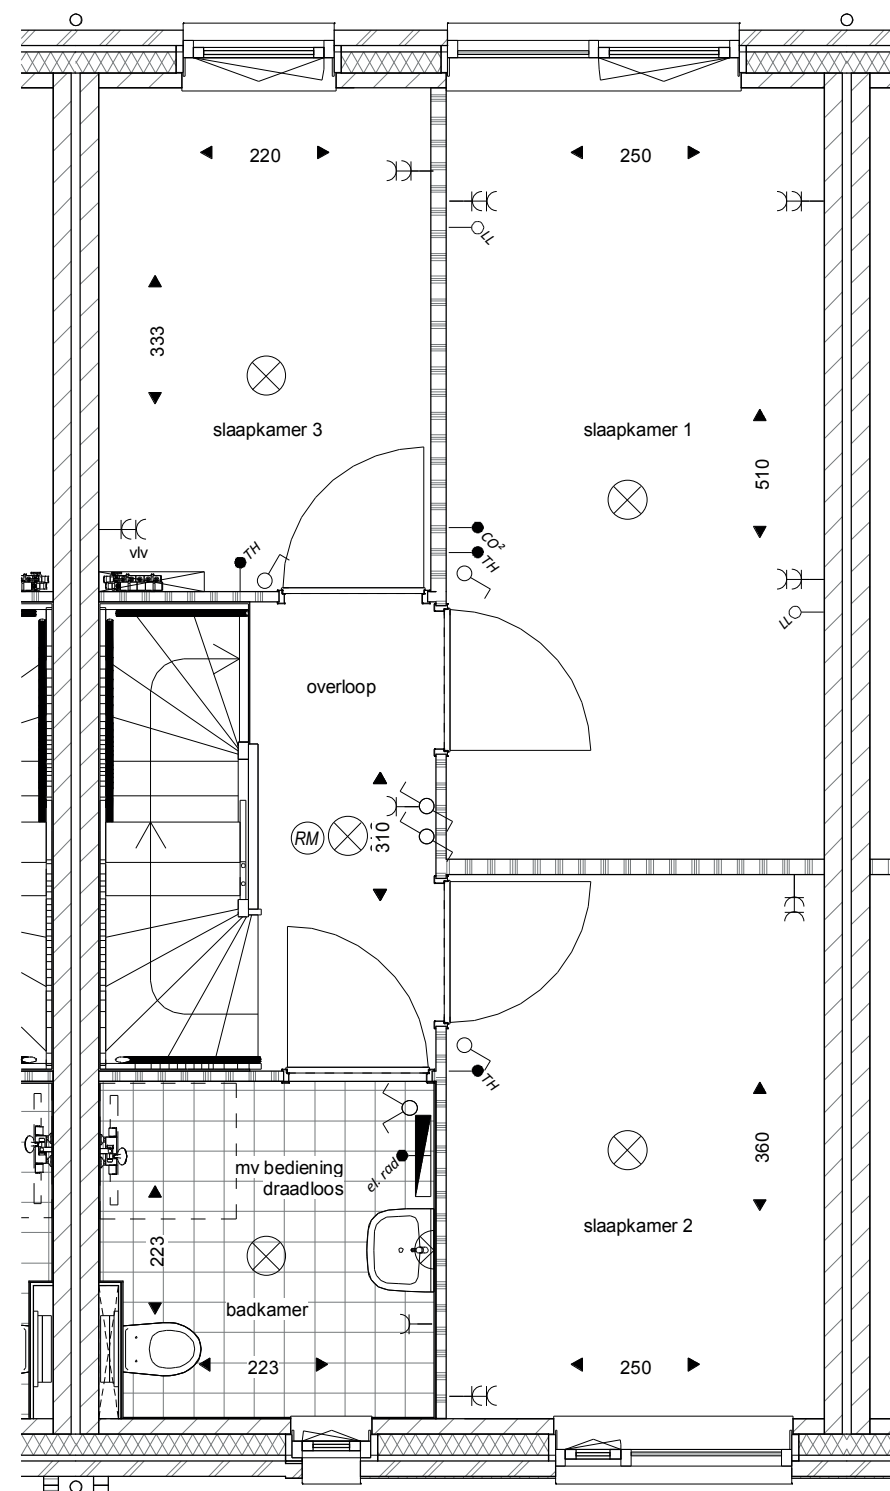


Eerste verdieping

bouwnr 53

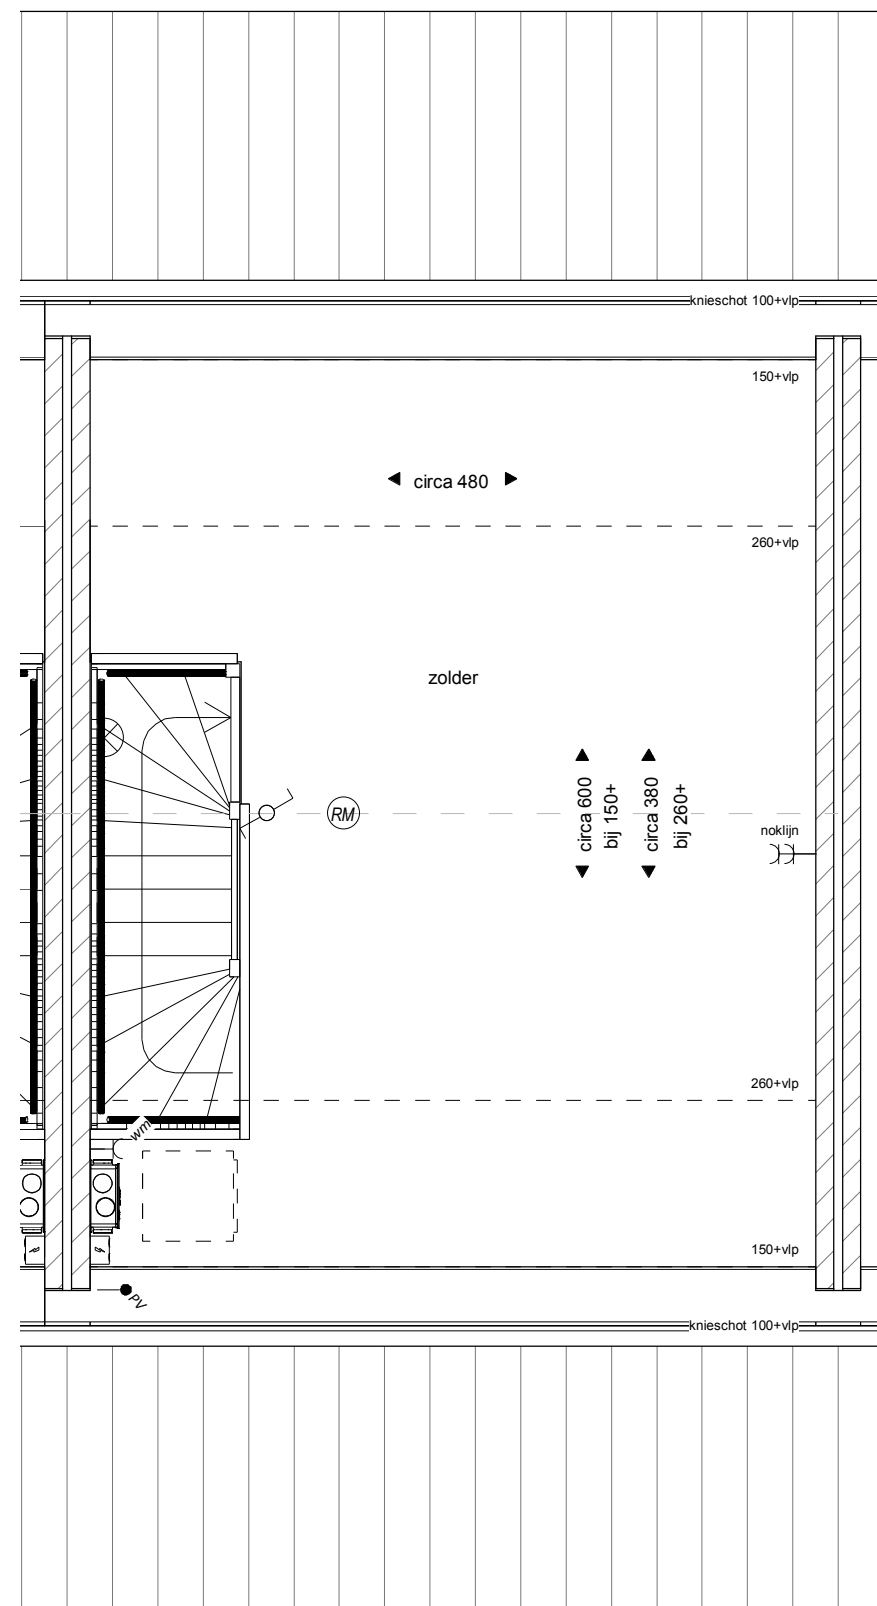


Tweede verdieping
bouwnr 53

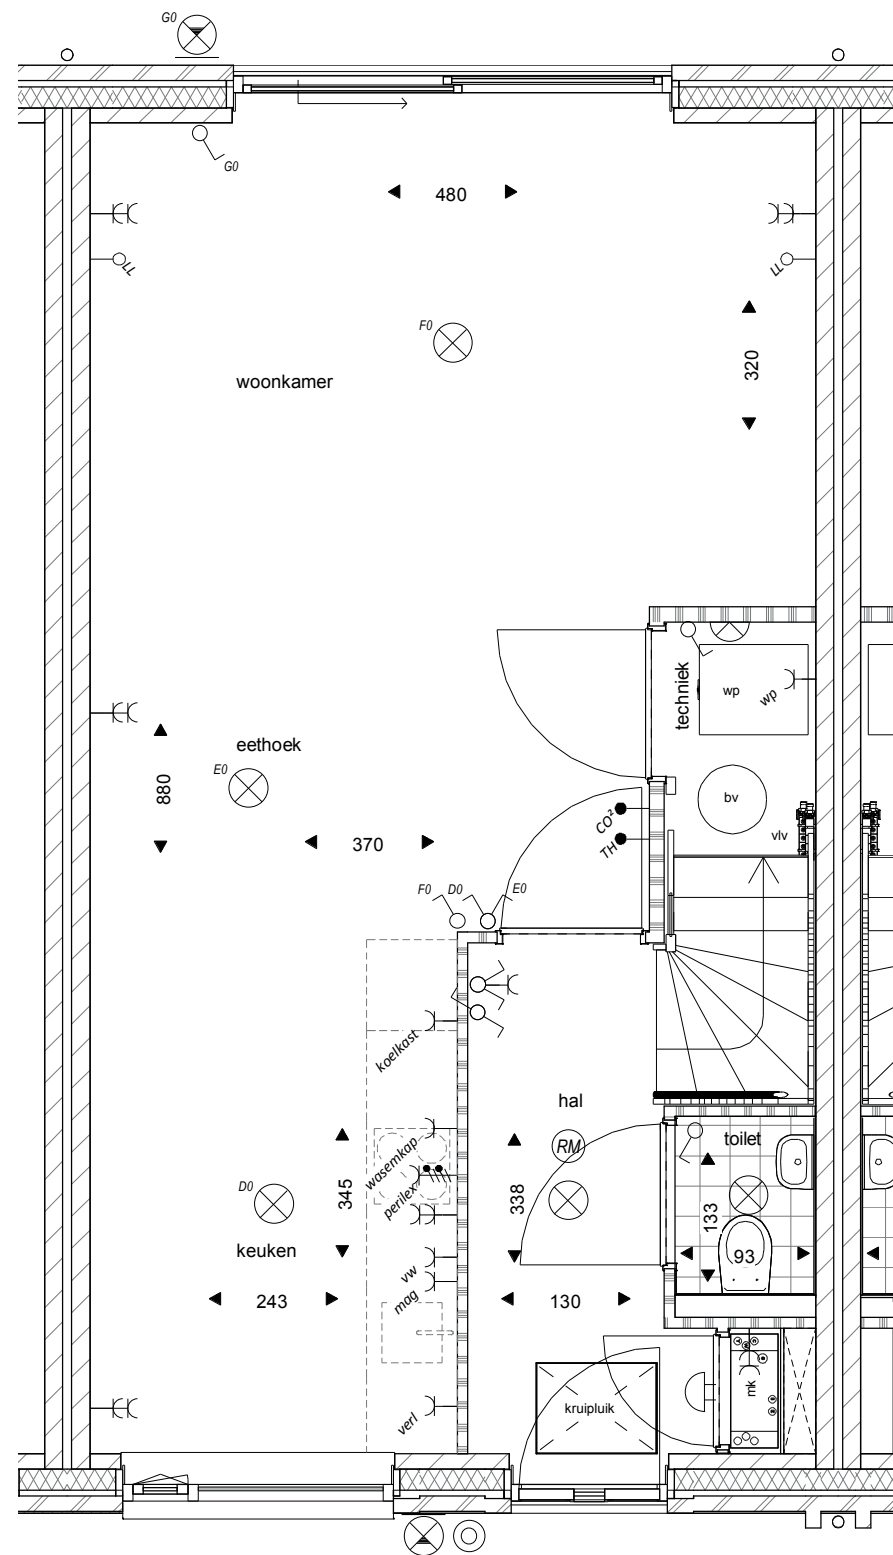


Begane grond

bouwnr 54

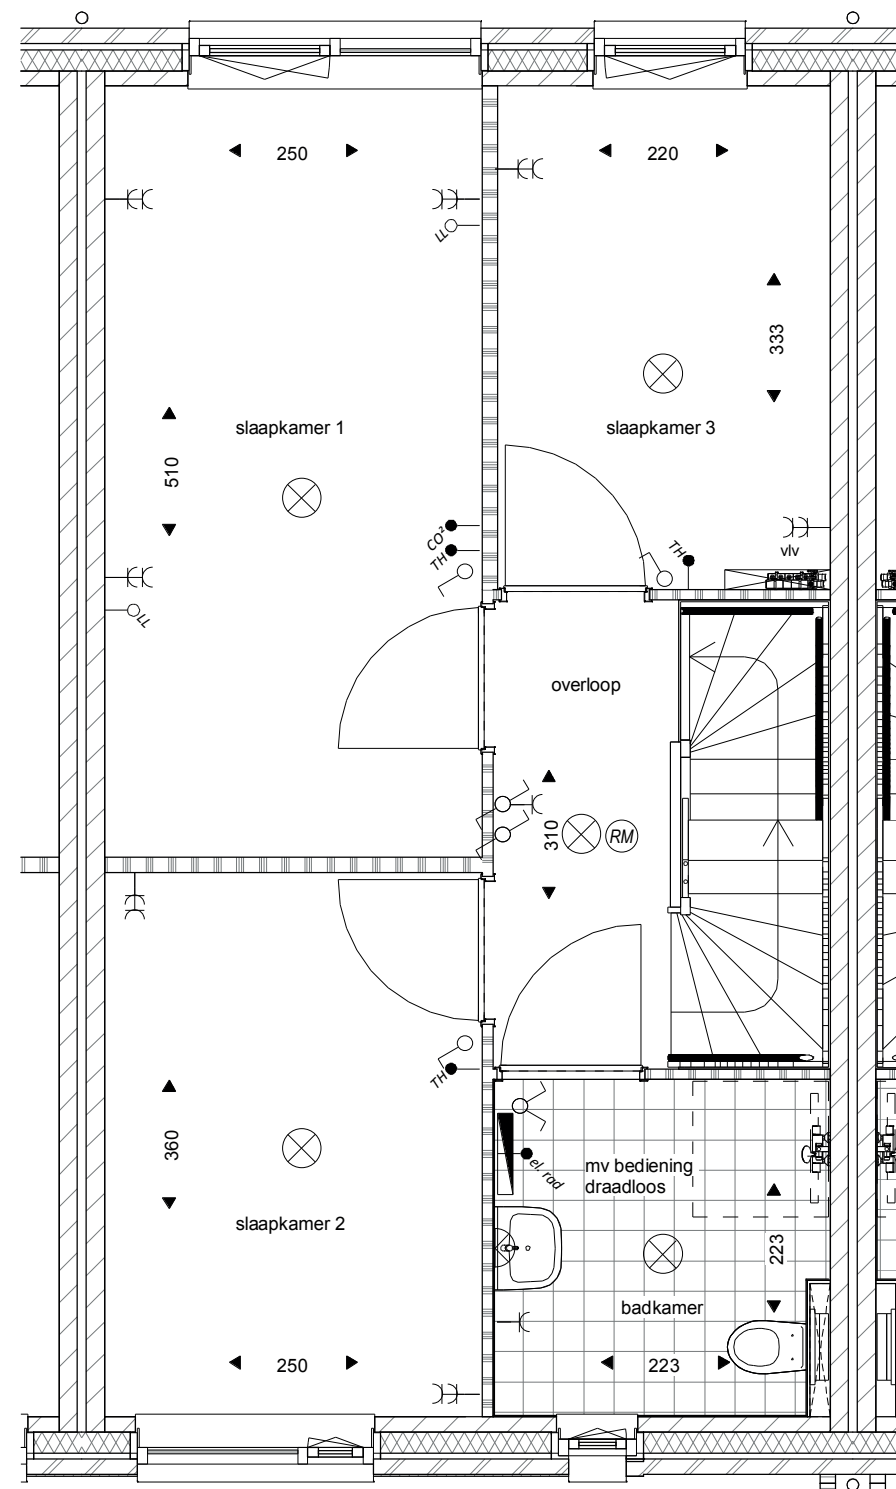


Eerste verdieping

bouwnr 54

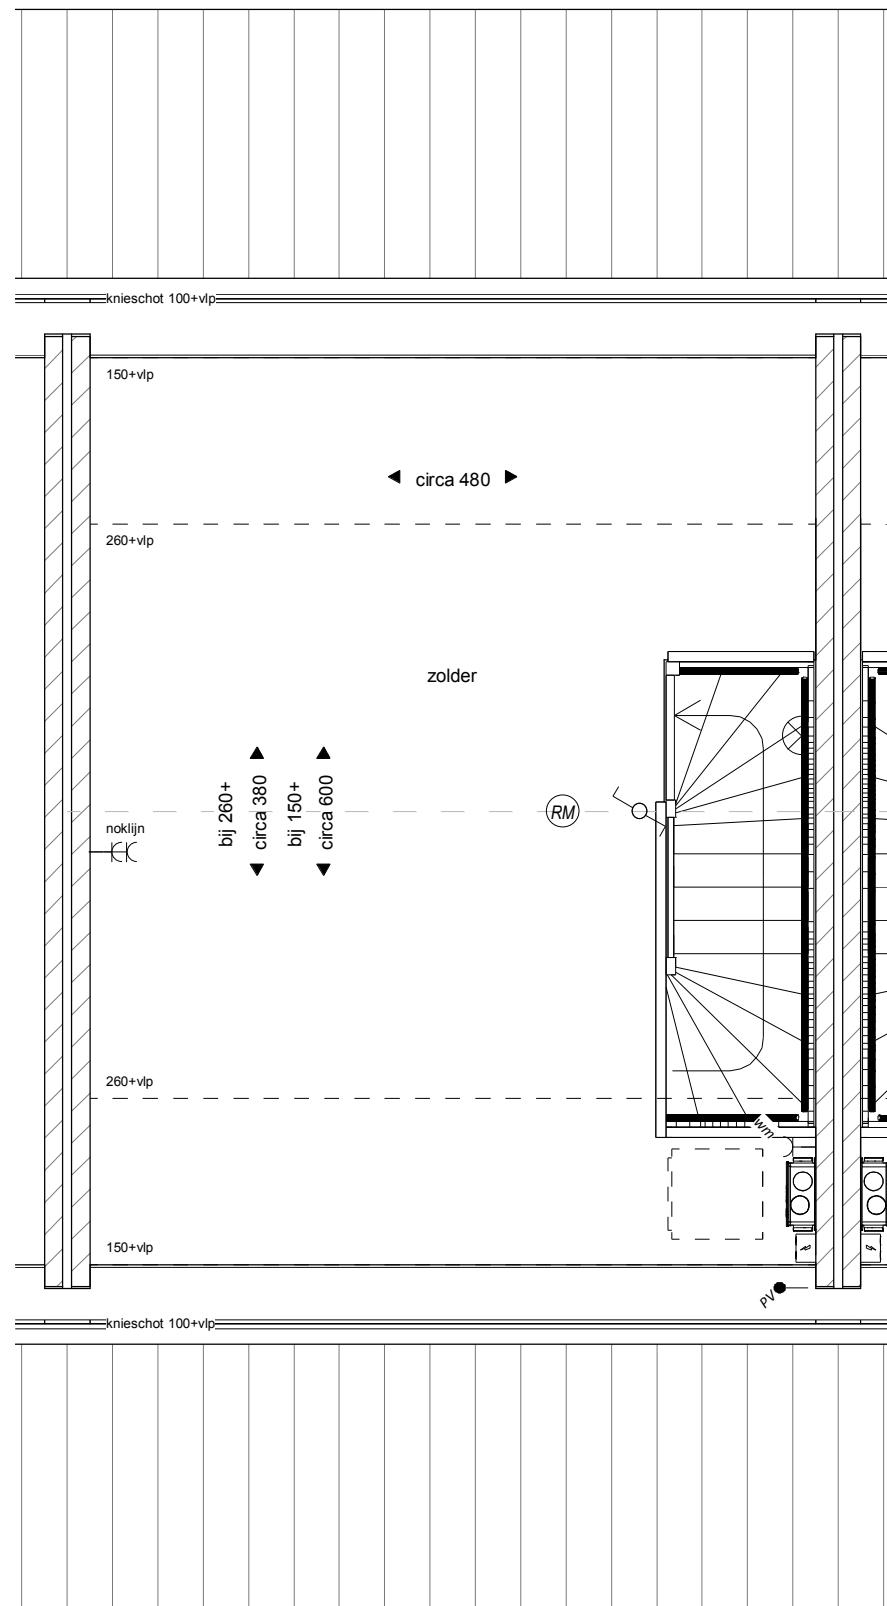


Tweede verdieping

bouwnr 54

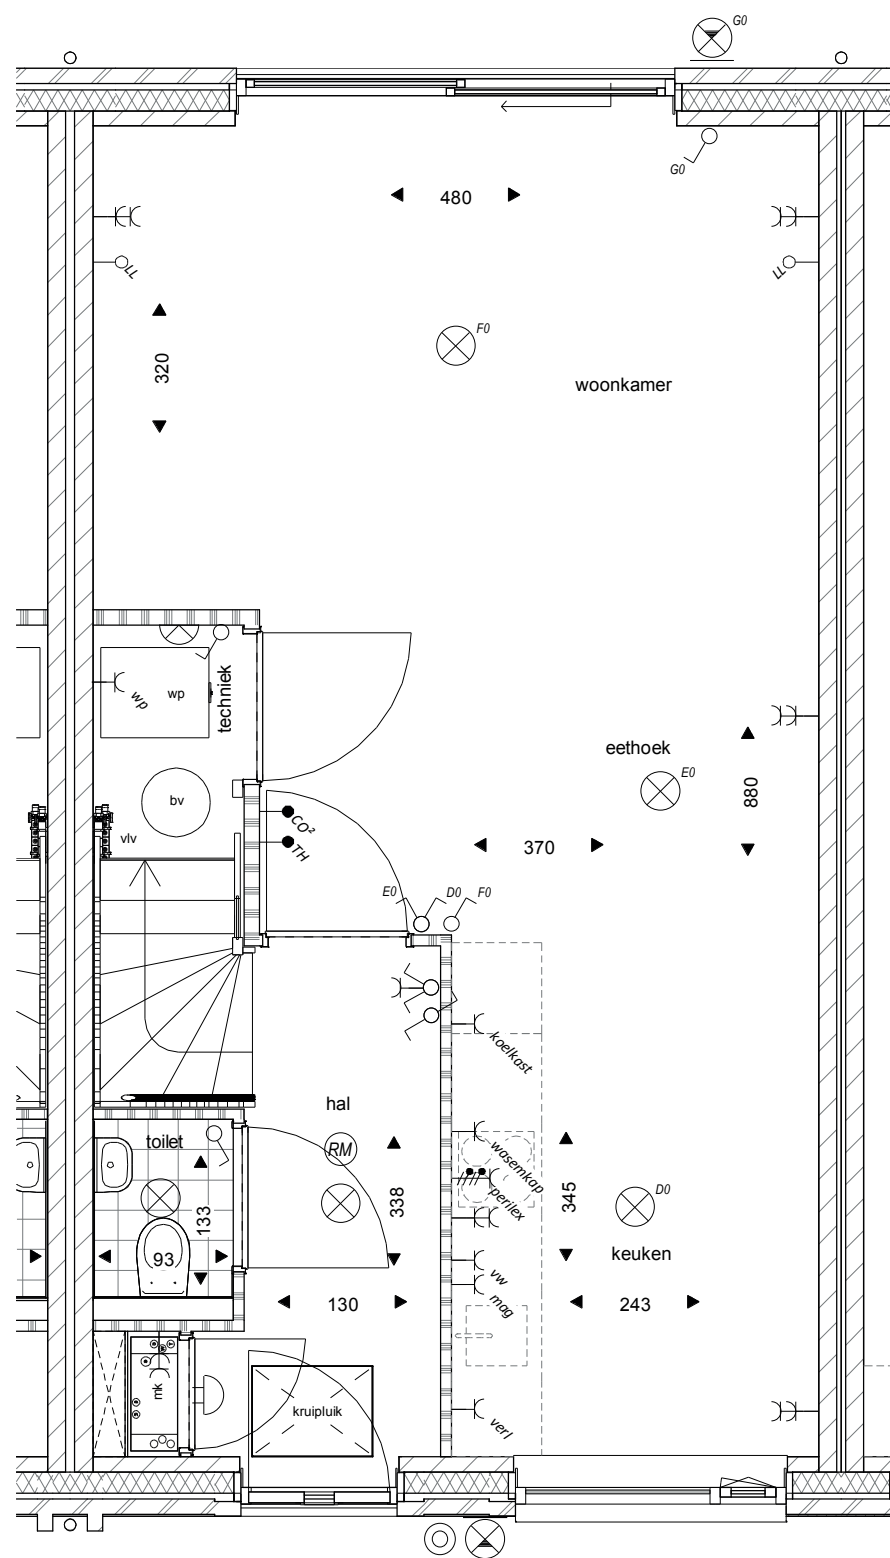


Begane grond

bouwnr 55

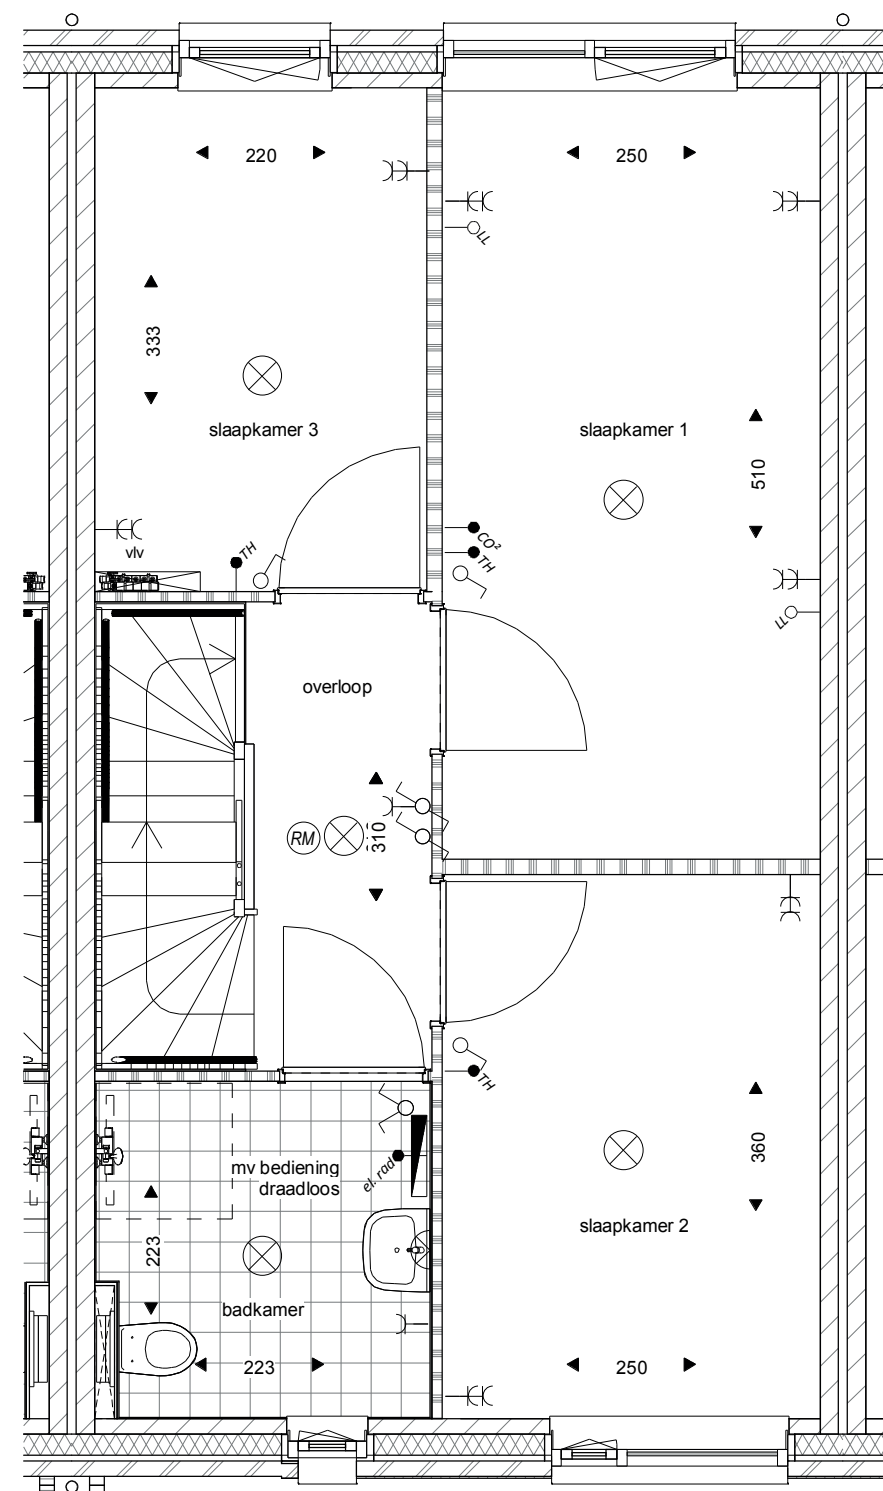


Eerste verdieping

bouwnr 55

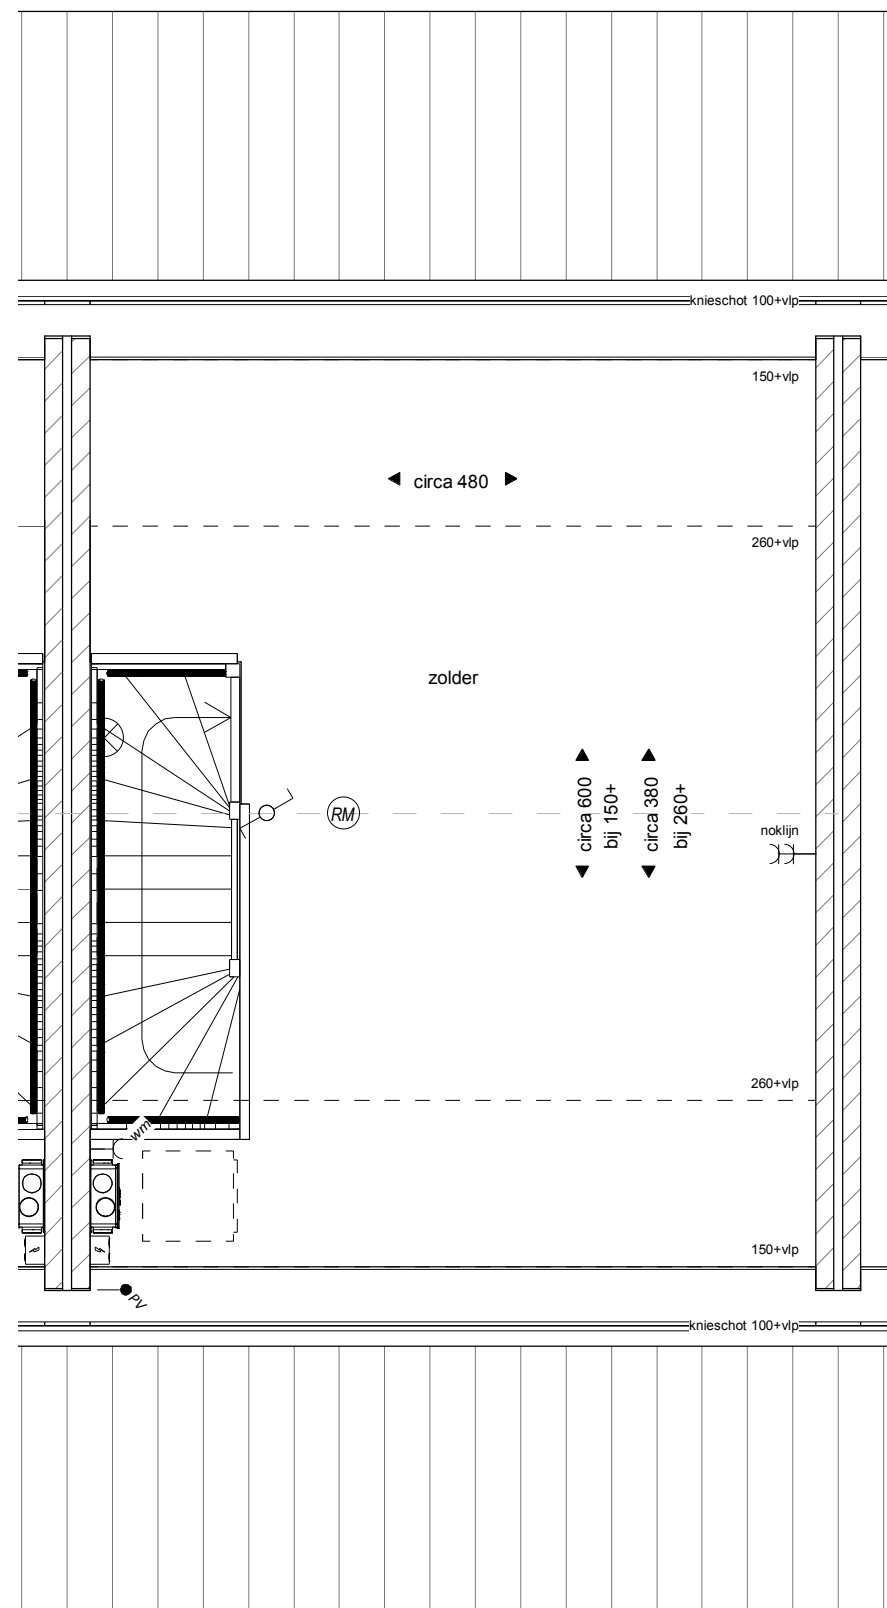


Tweede verdieping

bouwnr 55

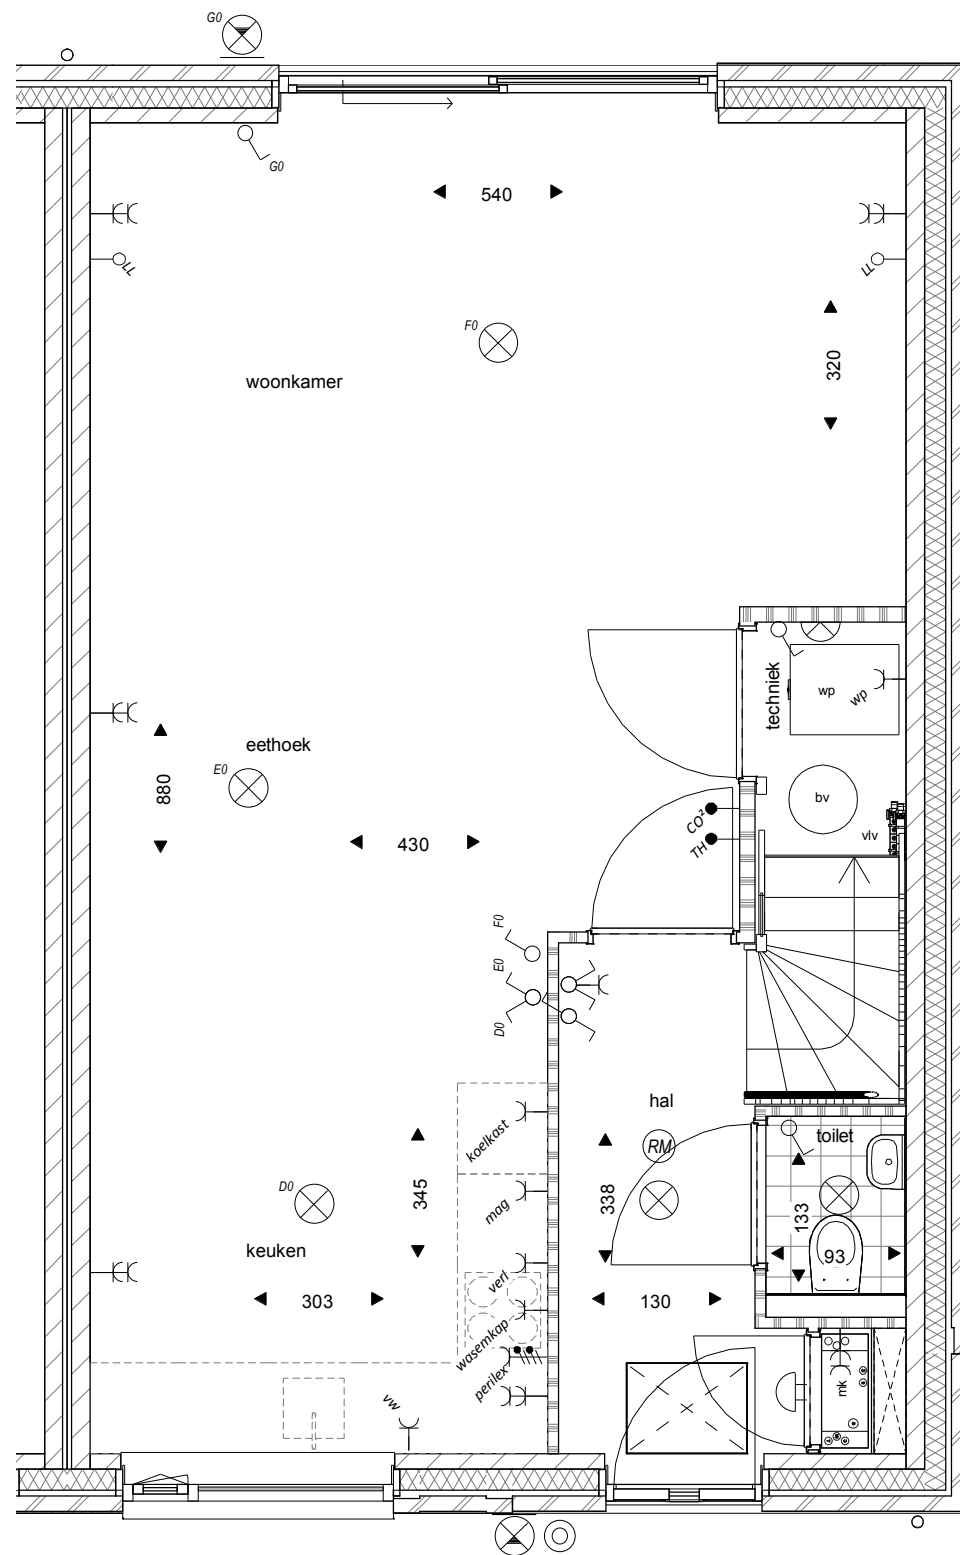


Begane grond

bouwnr 56

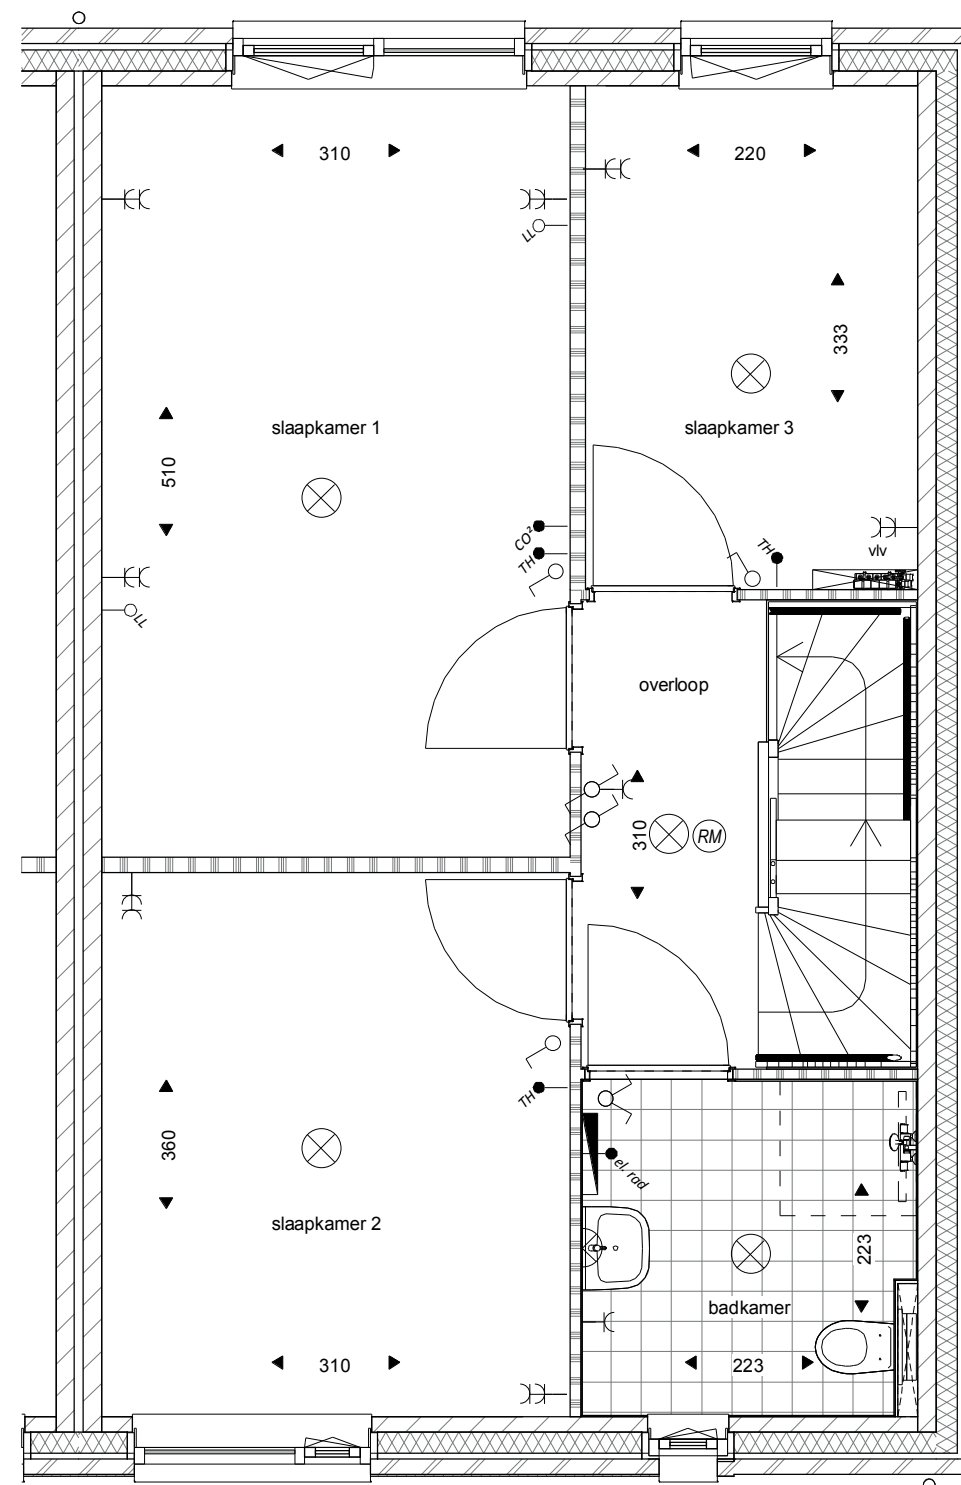

Eerste verdieping

bouwnr 56

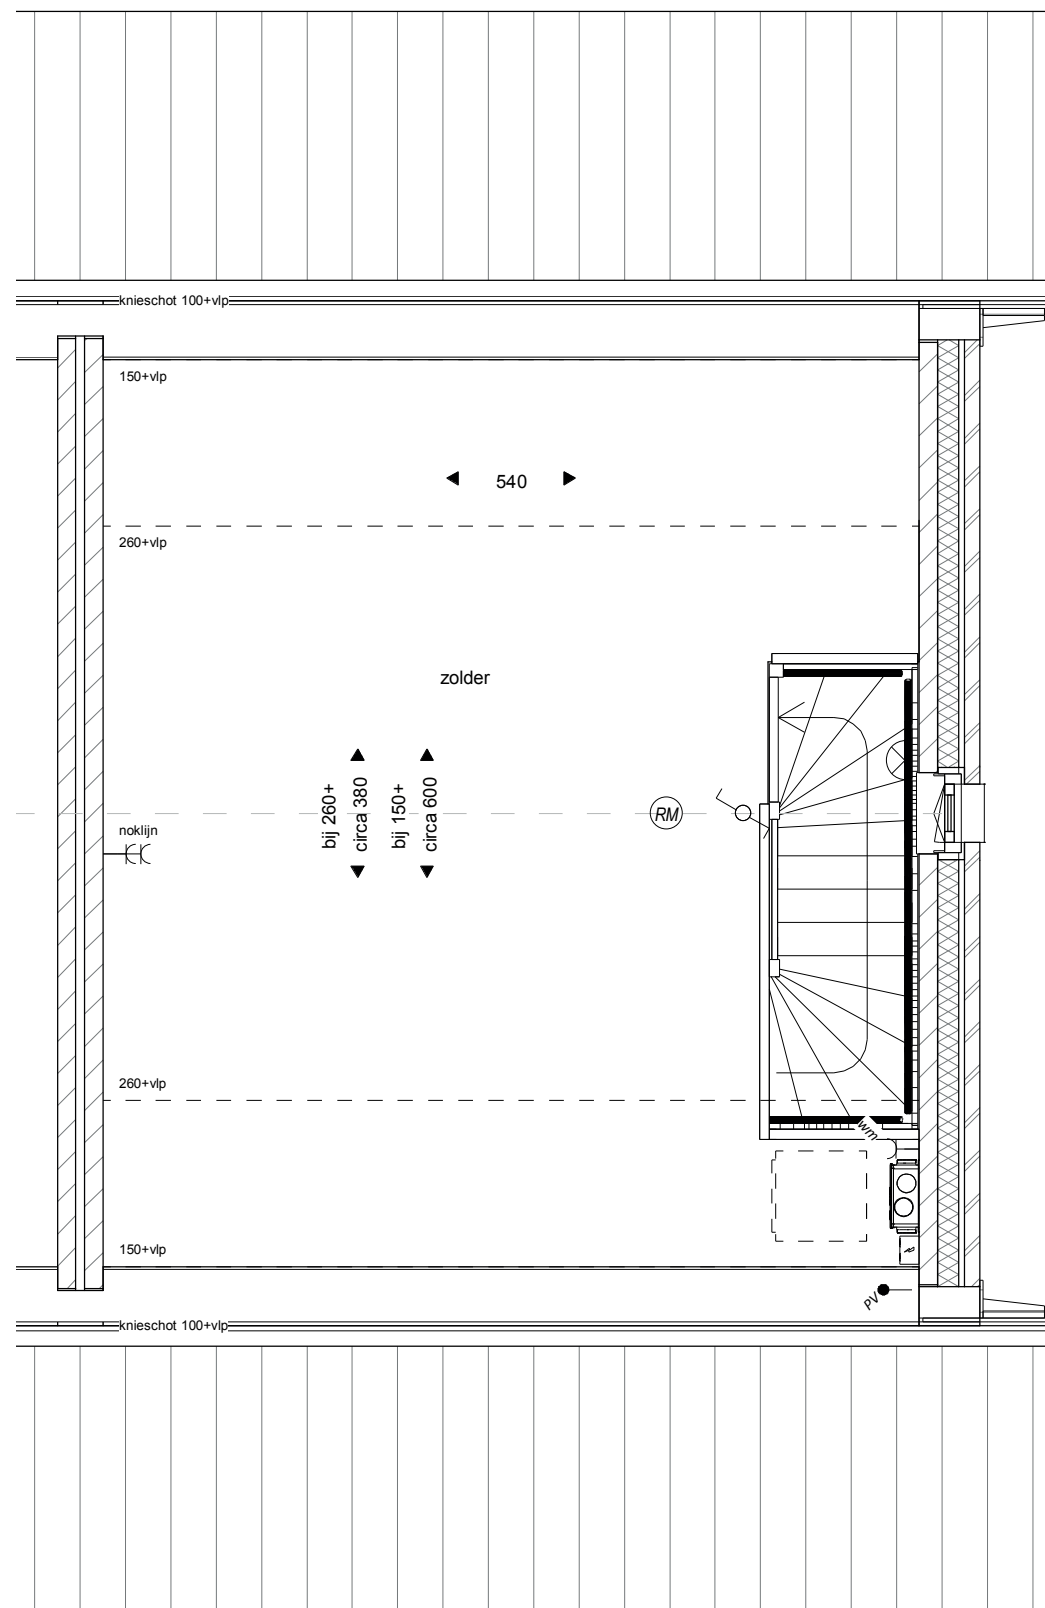

Tweede verdieping

bouwnr 56