


optie tekeningen
Type A'sp
bouwnummer 25, 35



Type A'sp - bnr 25, 35

11 januari 2022


Renvooi Installaties

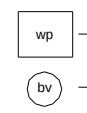	Enkelpolige schakelaar
	Serieschakelaar
	Wisselschakelaar
	Plafondlichtpunt
	Wandlichtpunt
	Wandlichtpunt buiten
	Beldrukker
	Belinstallatie
	Rookmelder doorgeschakeld, uitgevoerd overeenkomstig volgens NEN 2555
	Enkele wandcontactdoos
	Dubbele wandcontactdoos
	CO ² ruimtesensor
	Thermostaat
	Elektrische radiator
	Voeding PV omvormer
	Loze leiding
	Matrand
	Draai/kiepraam
	Vloerverwarming verdeler
	Warmtepomp installatie
	Warmtepomp buitenunit
	Constructieve kolom

het
Veen
Hattem

Renvooi

11 januari 2022

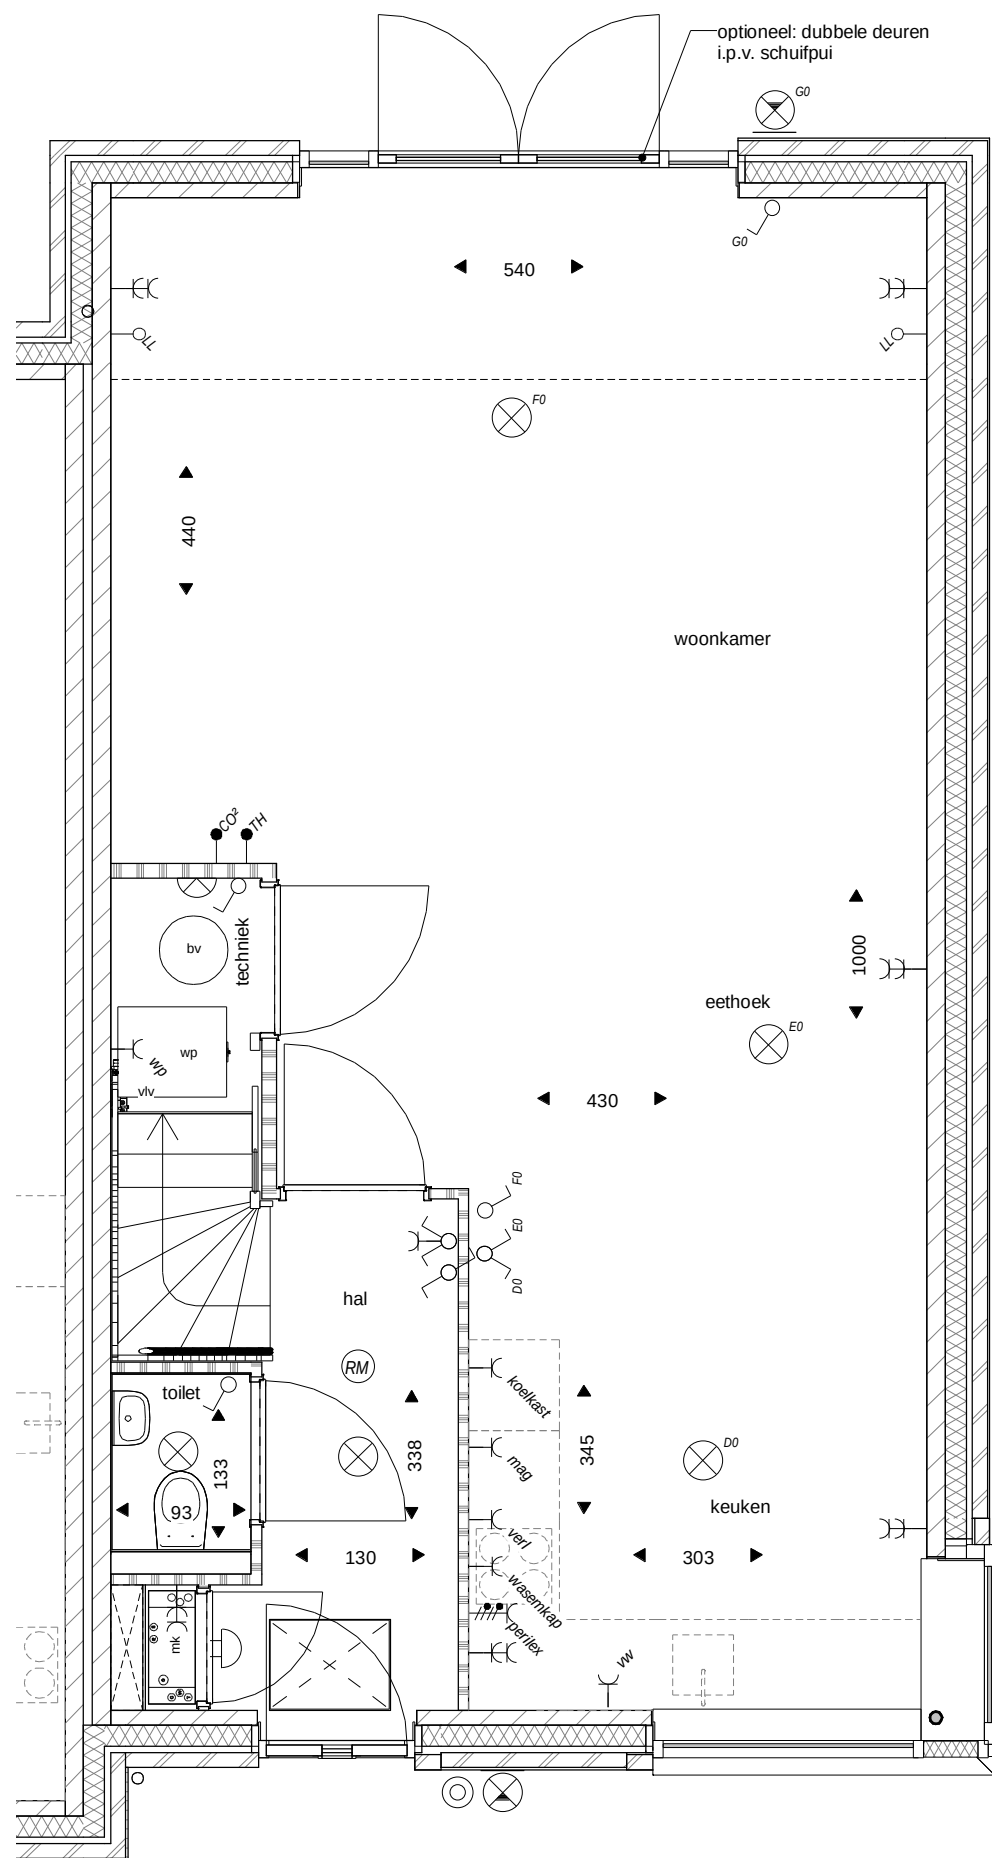

Begane grond




Achtergevel

bouwnummer(s):
25, 35

het
Veen
Hattem

hoek R 1,2 meter uitbouw

11 januari 2022
schaal 1:50

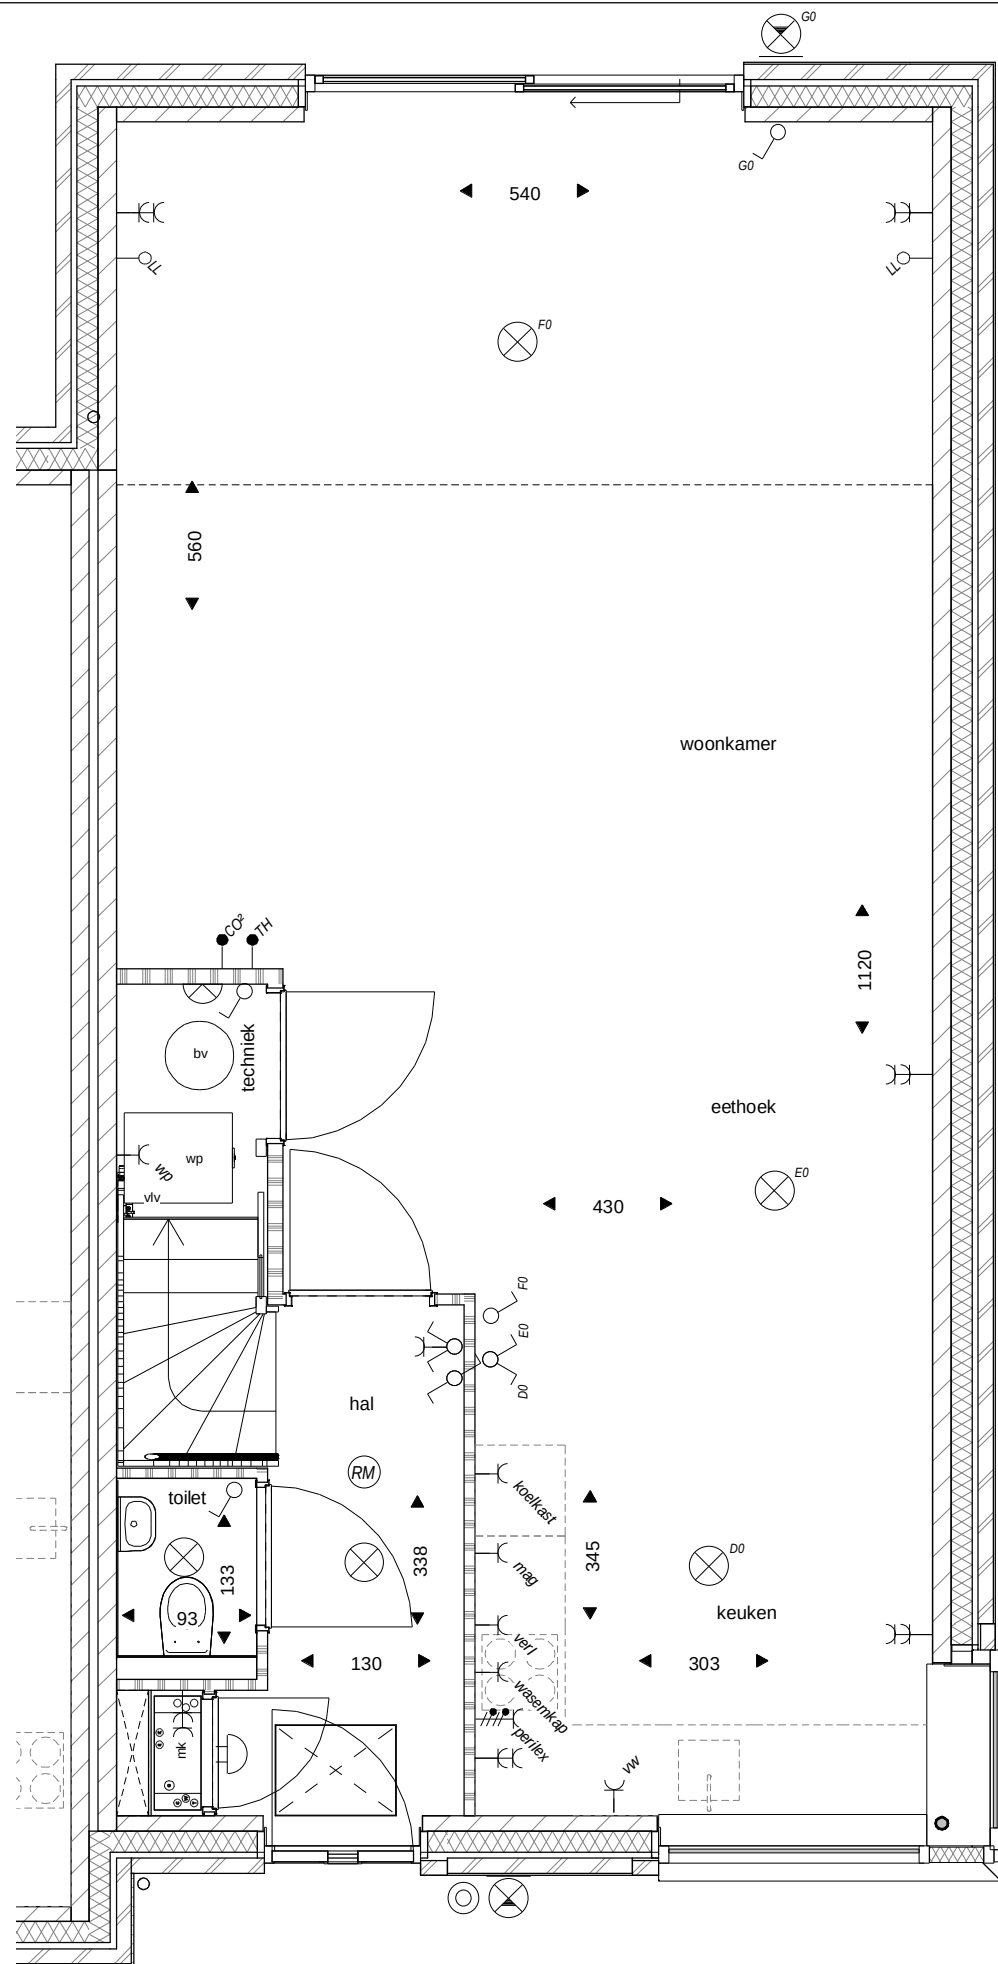


bouwnummer(s):
25, 35

het
Veen
Hattem

hoek R 2,4 meter uitbouw

11 januari 2022

schaal 1:50

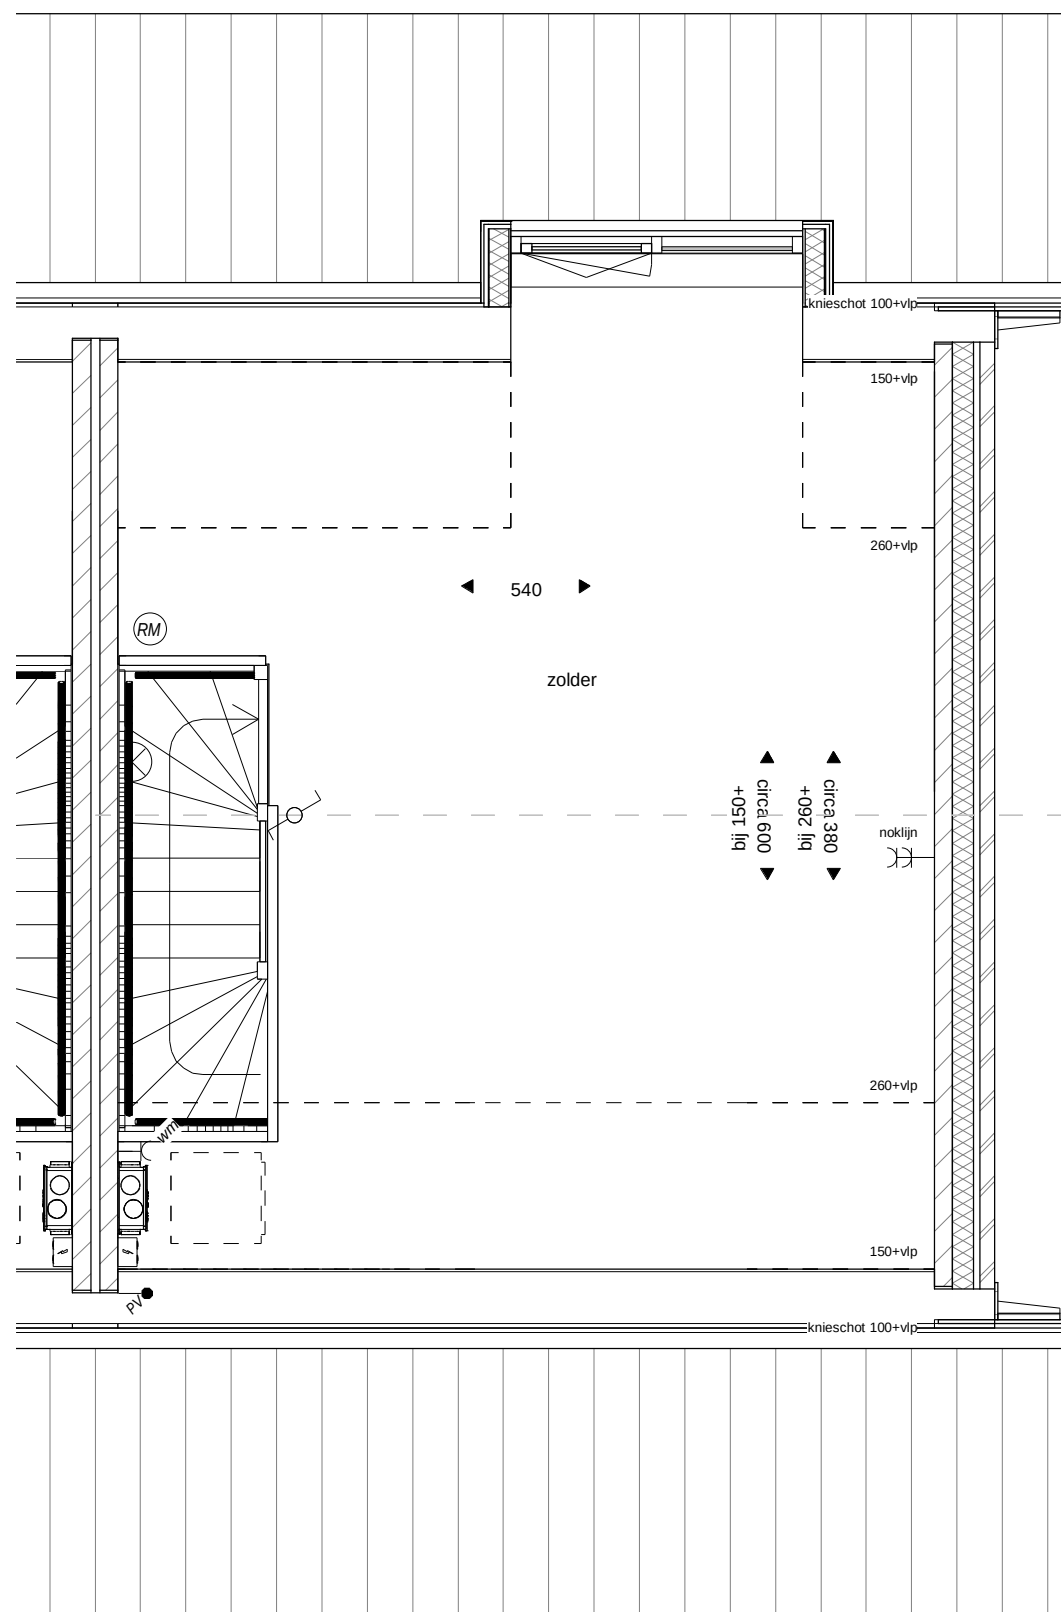

Tweede verdieping



Achtergevel


bouwnummer(s):
25, 35

het
Veen
Hattem

hoek R dakkapel

11 januari 2022

schaal 1:50

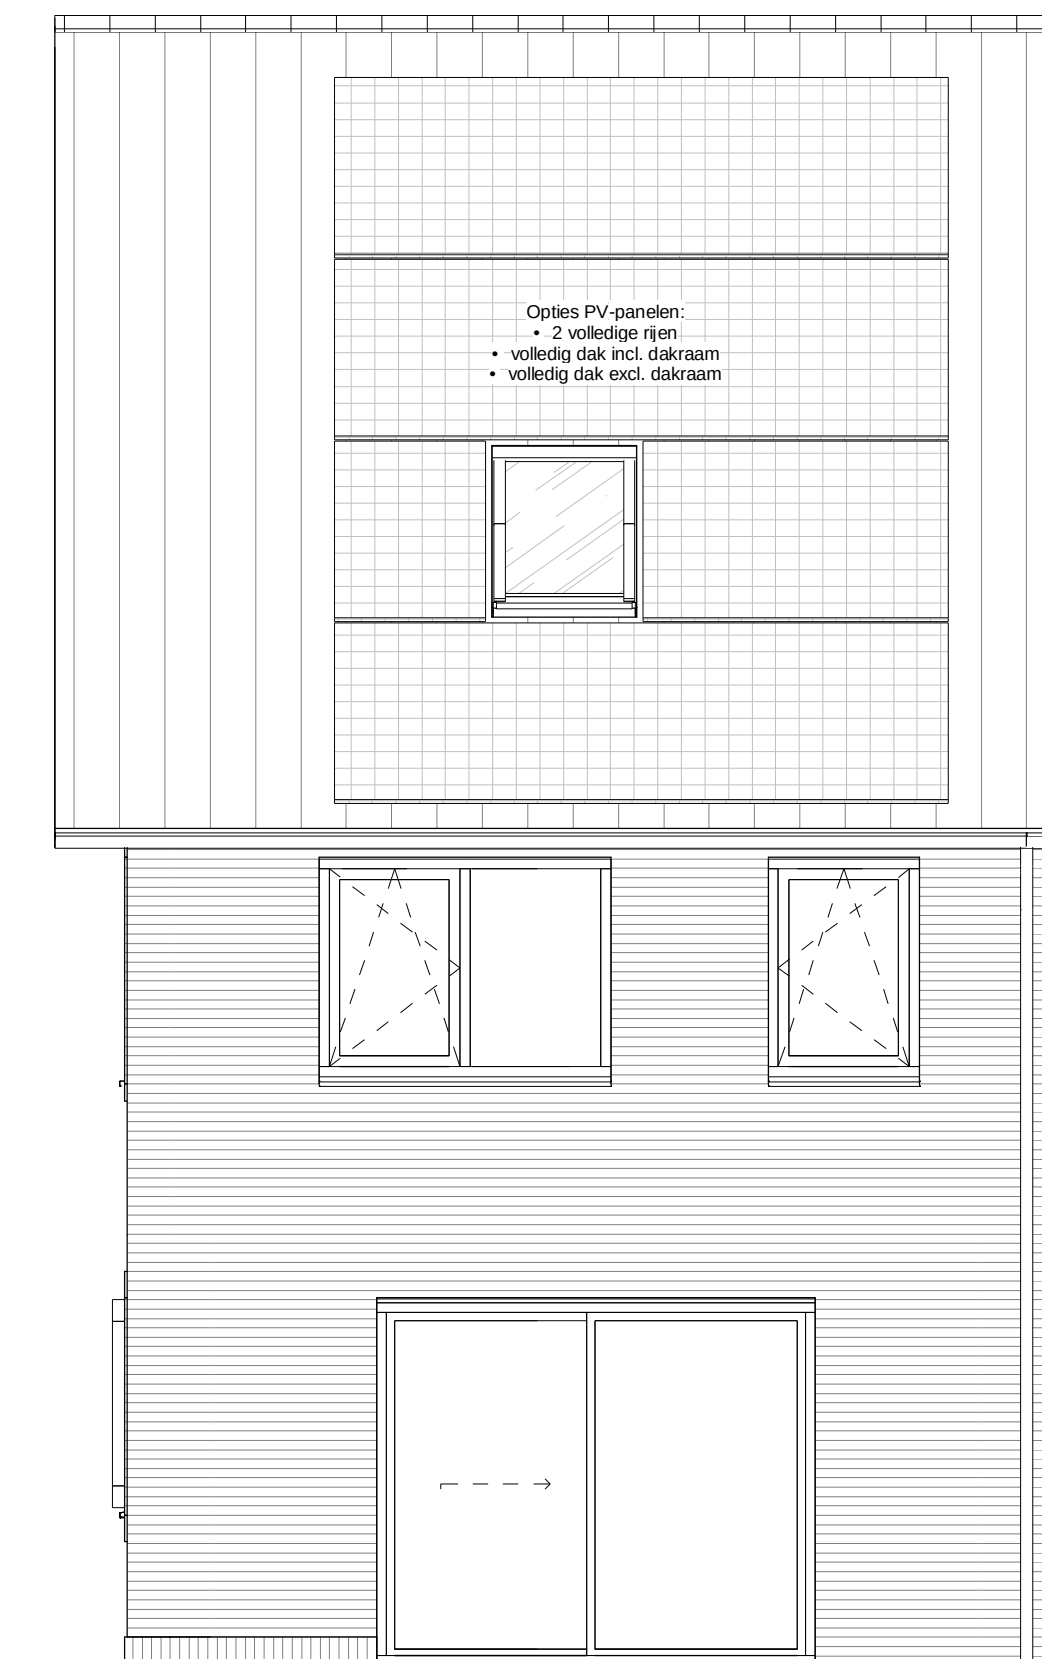

bouwnummer(s):
25, 35


het
Veen
Hattem

hoek R zonnepanelen


11 januari 2022

schaal 1:50

Achtergevel

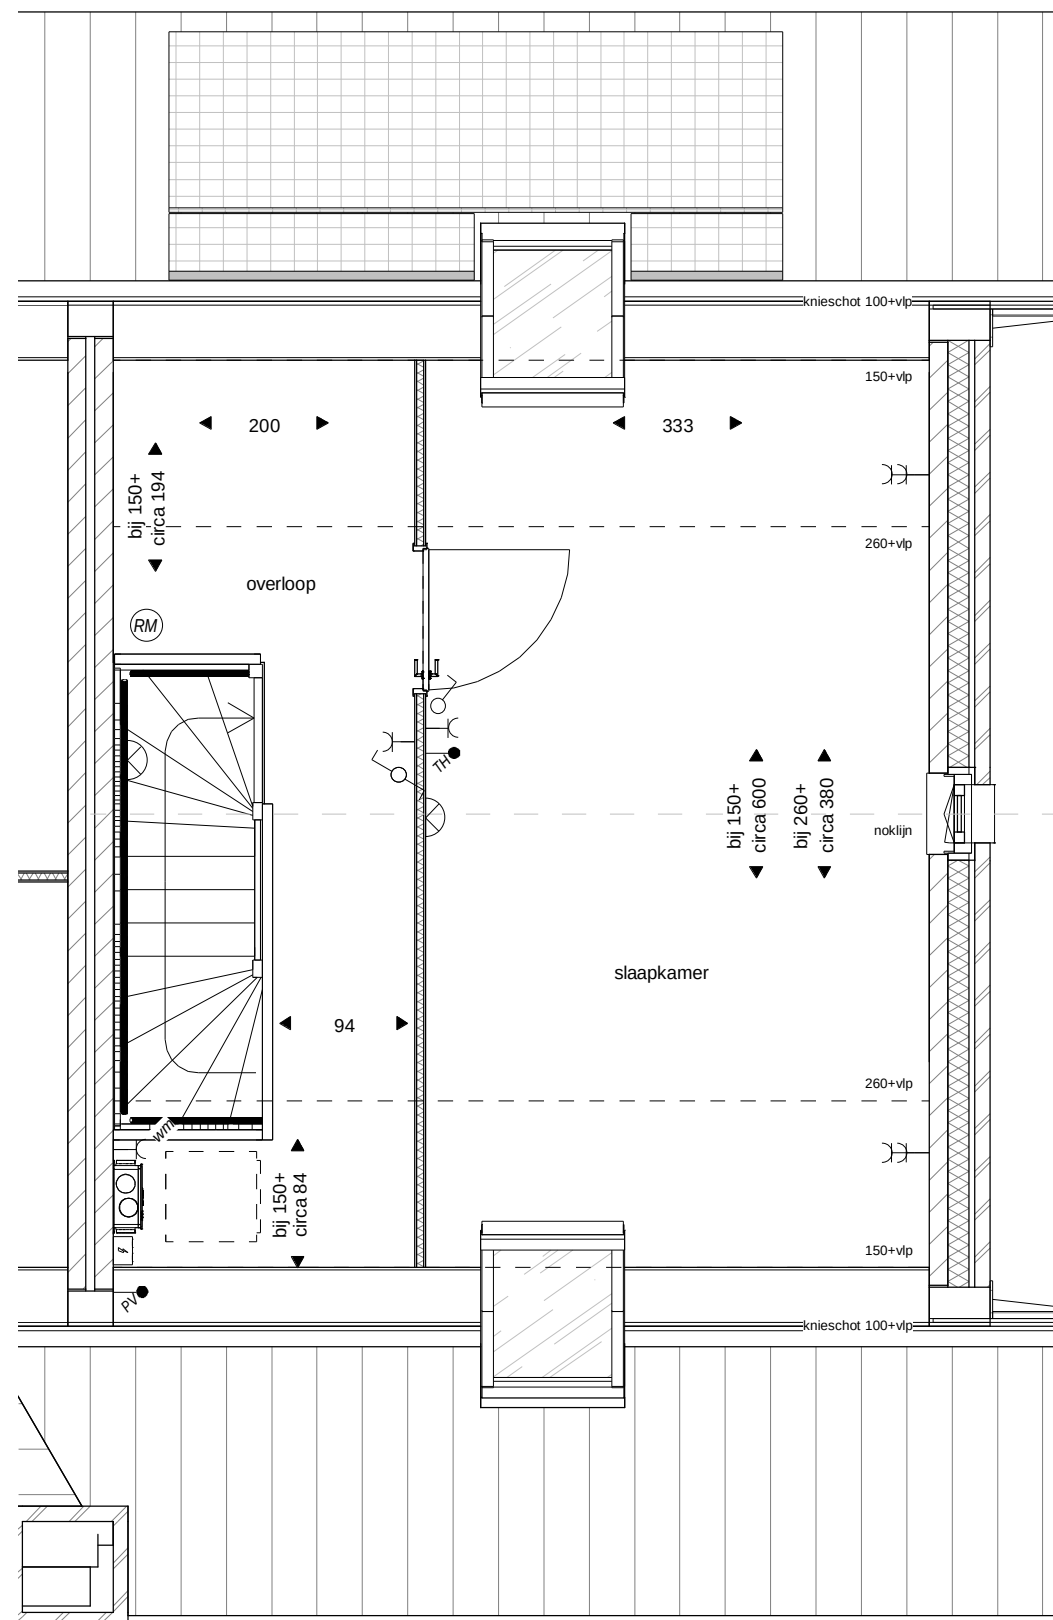

Tweede verdieping

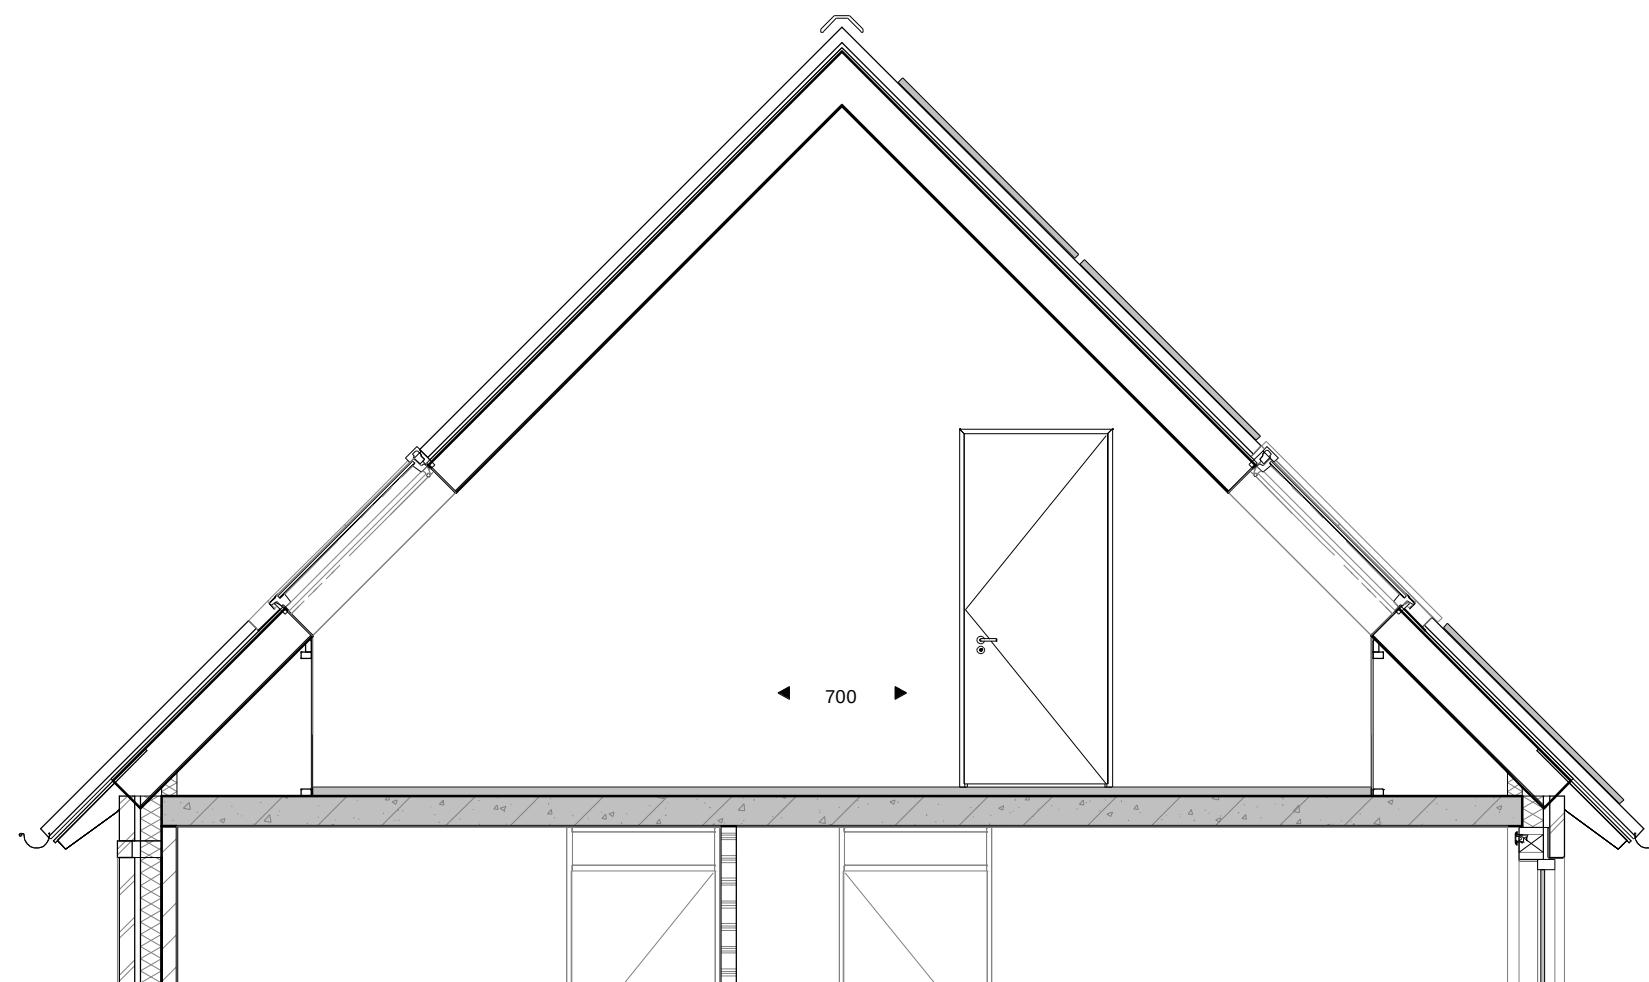

Doorsnede

bouwnummer(s):
25, 35

het
Veen
Hattem

hoek R 1 slaapkamer zolder

11 januari 2022

schaal 1:50