


optie tekeningen
Type A1sp
bouwnummer 23, 28, 32

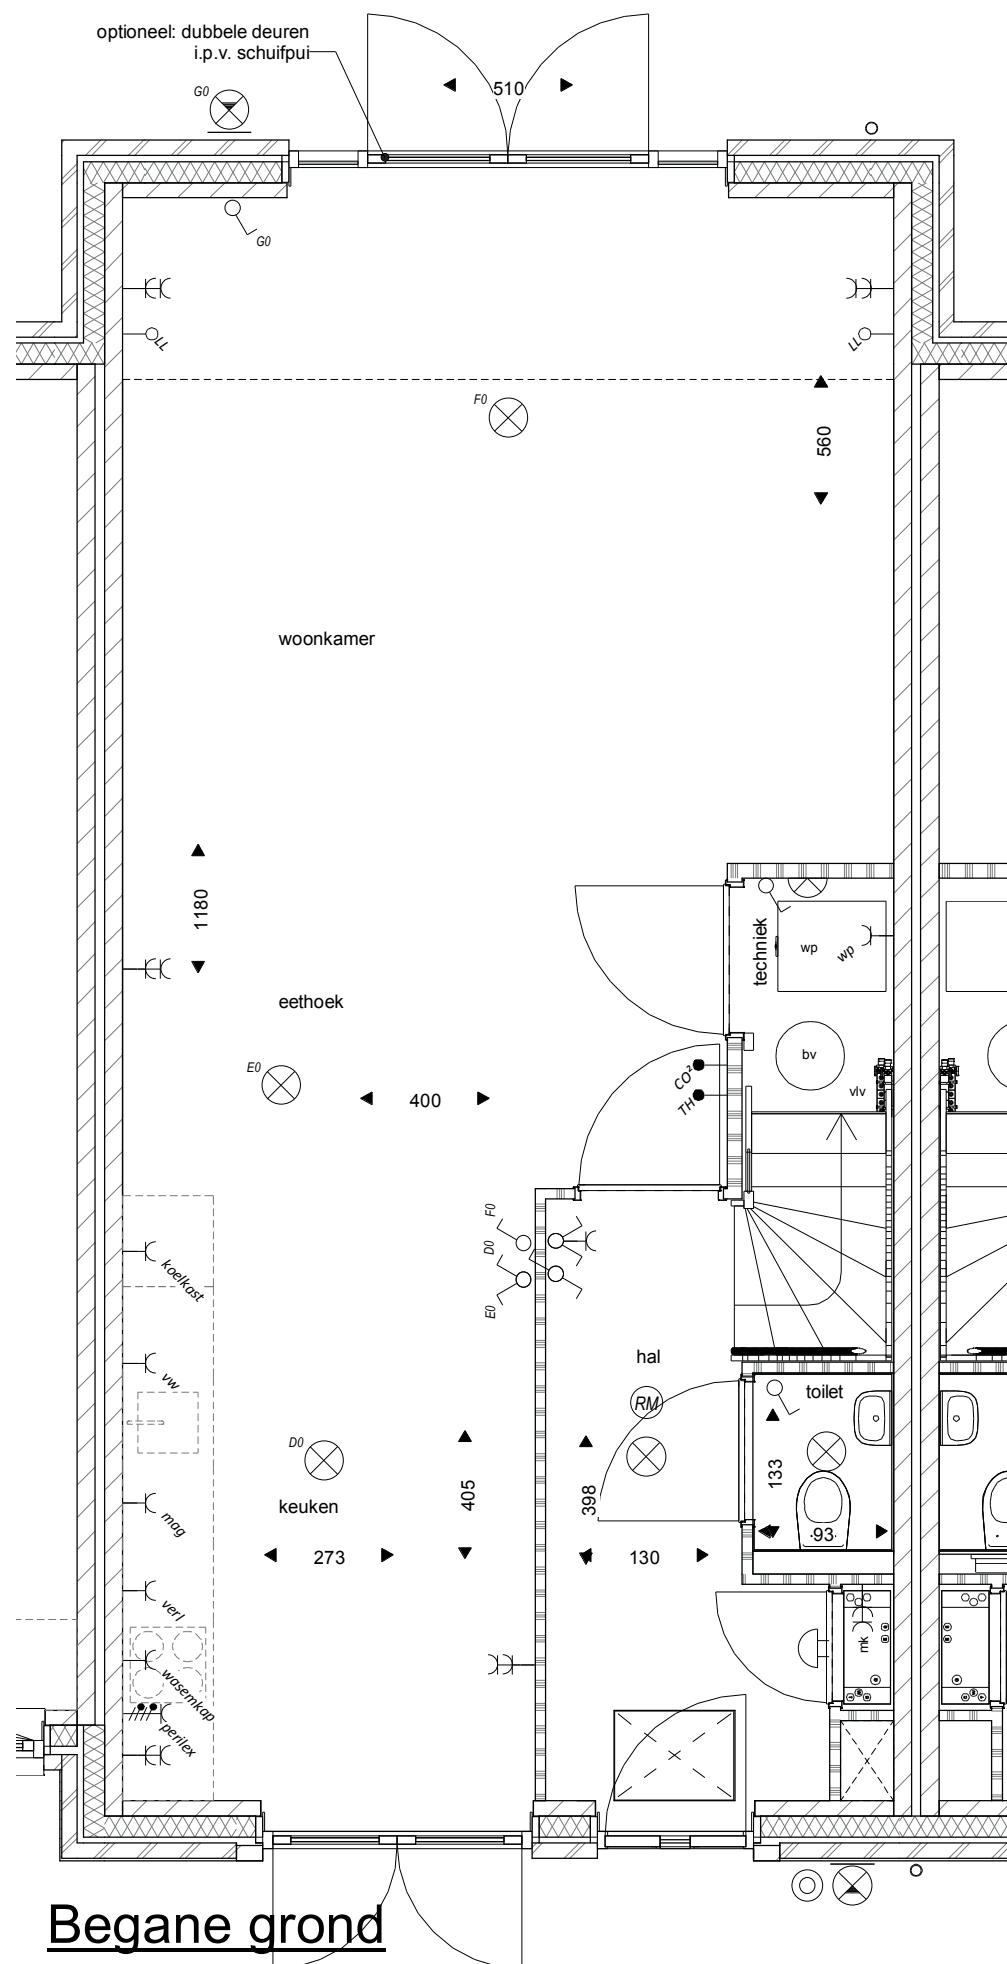

Optietekening
Bouwnummer 20 en 27
Schaal 1:50
9 oktober 2020



Achtergevel

het
Veen
Hattem



Optietekening

Bouwnummer 20 en 27
tussenwoning uitbouw 1,2m

Openslaande deuren


Schaal 1:50

9 oktober 2020

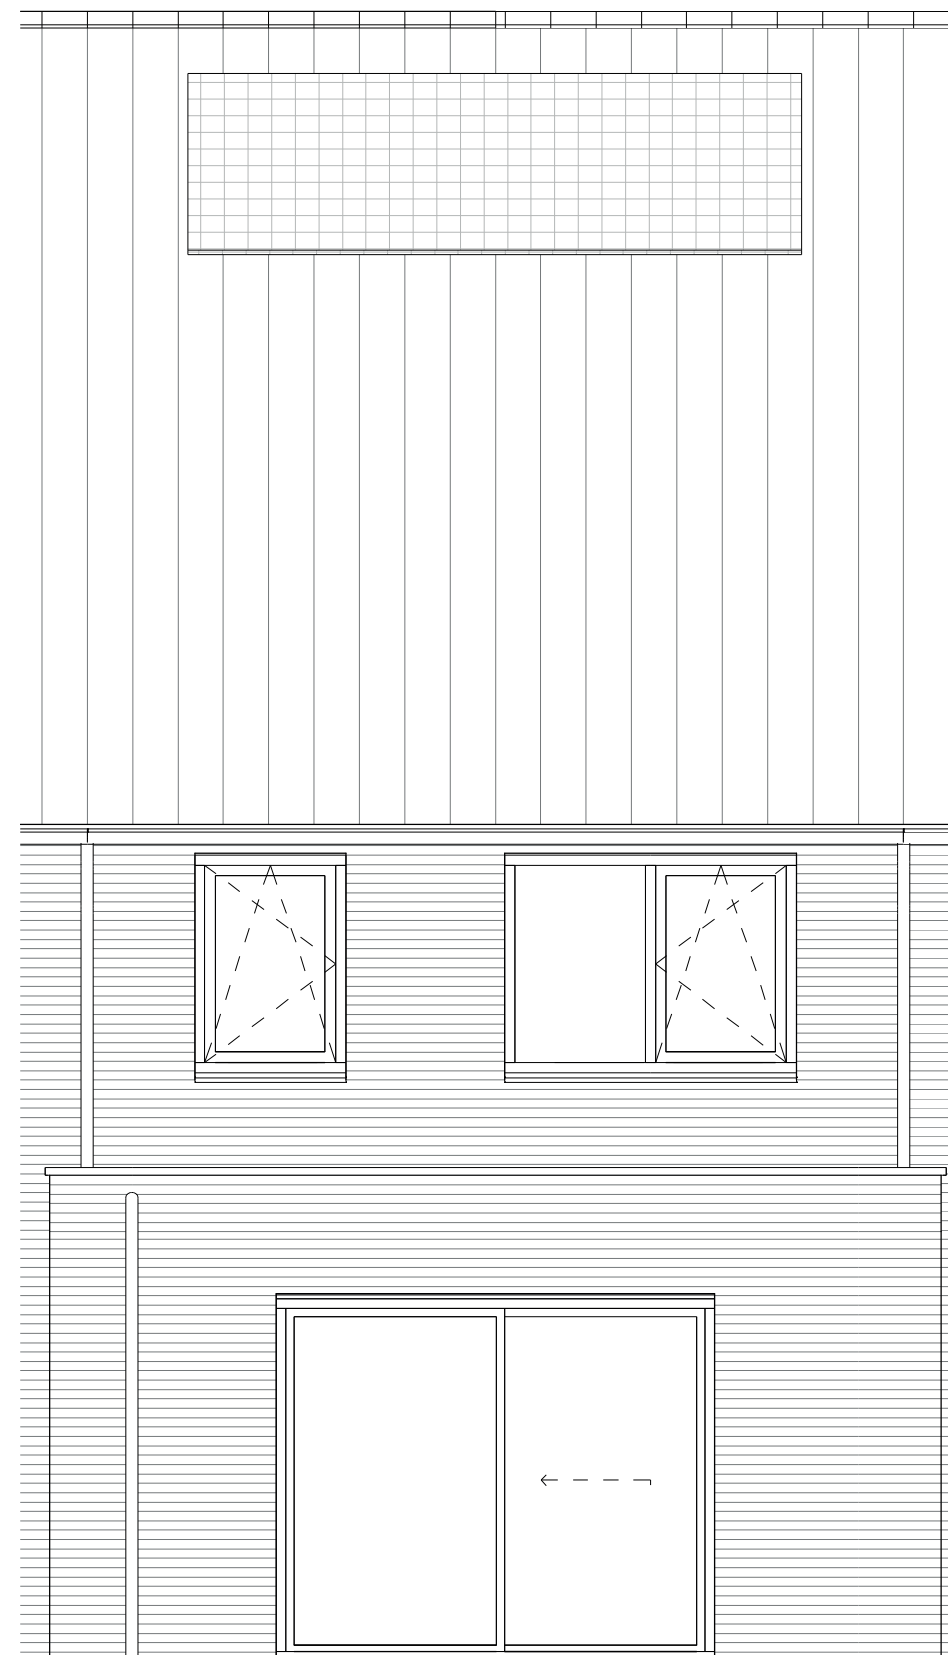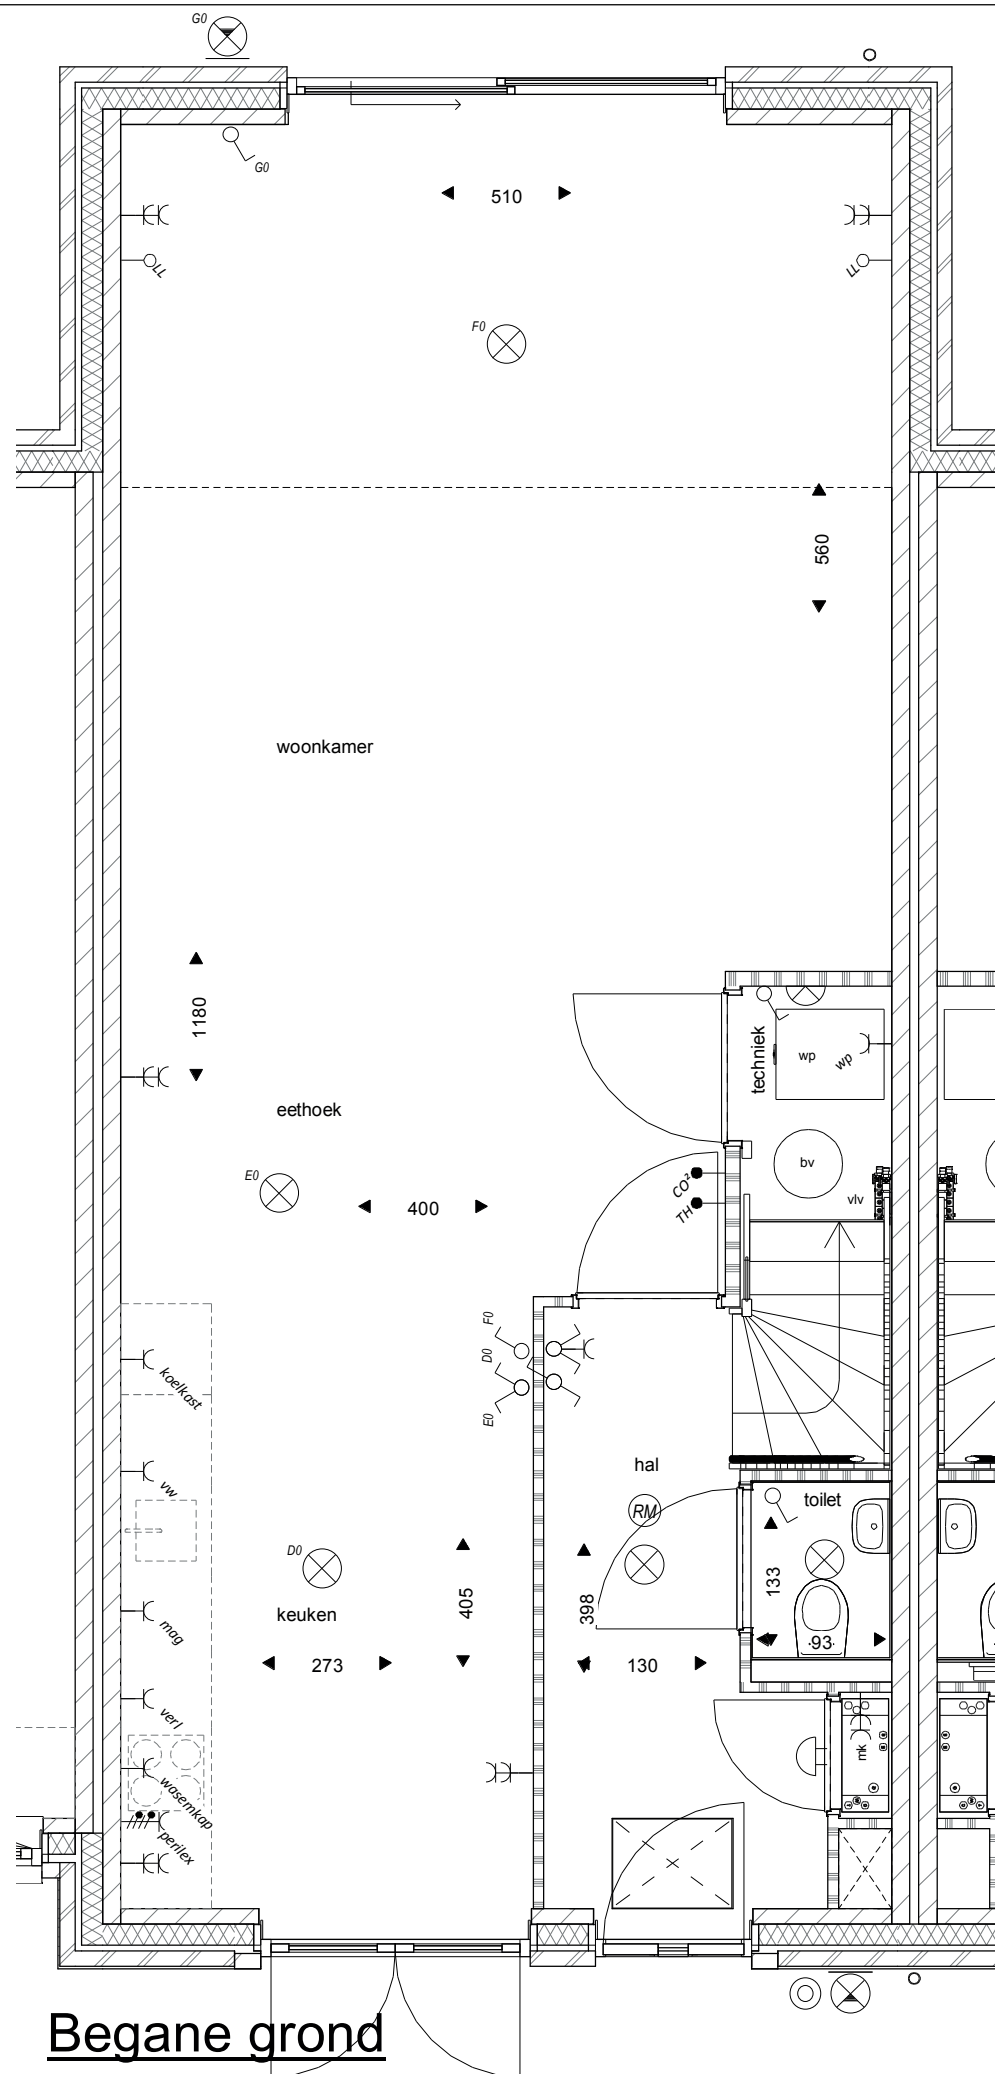

het
Veen
Hattem


Optietekening
Bouwnummer 20 en 27
tussenwoning uitbouw 2,4 m
Schuif deur
Schaal 1:50
9 oktober 2020

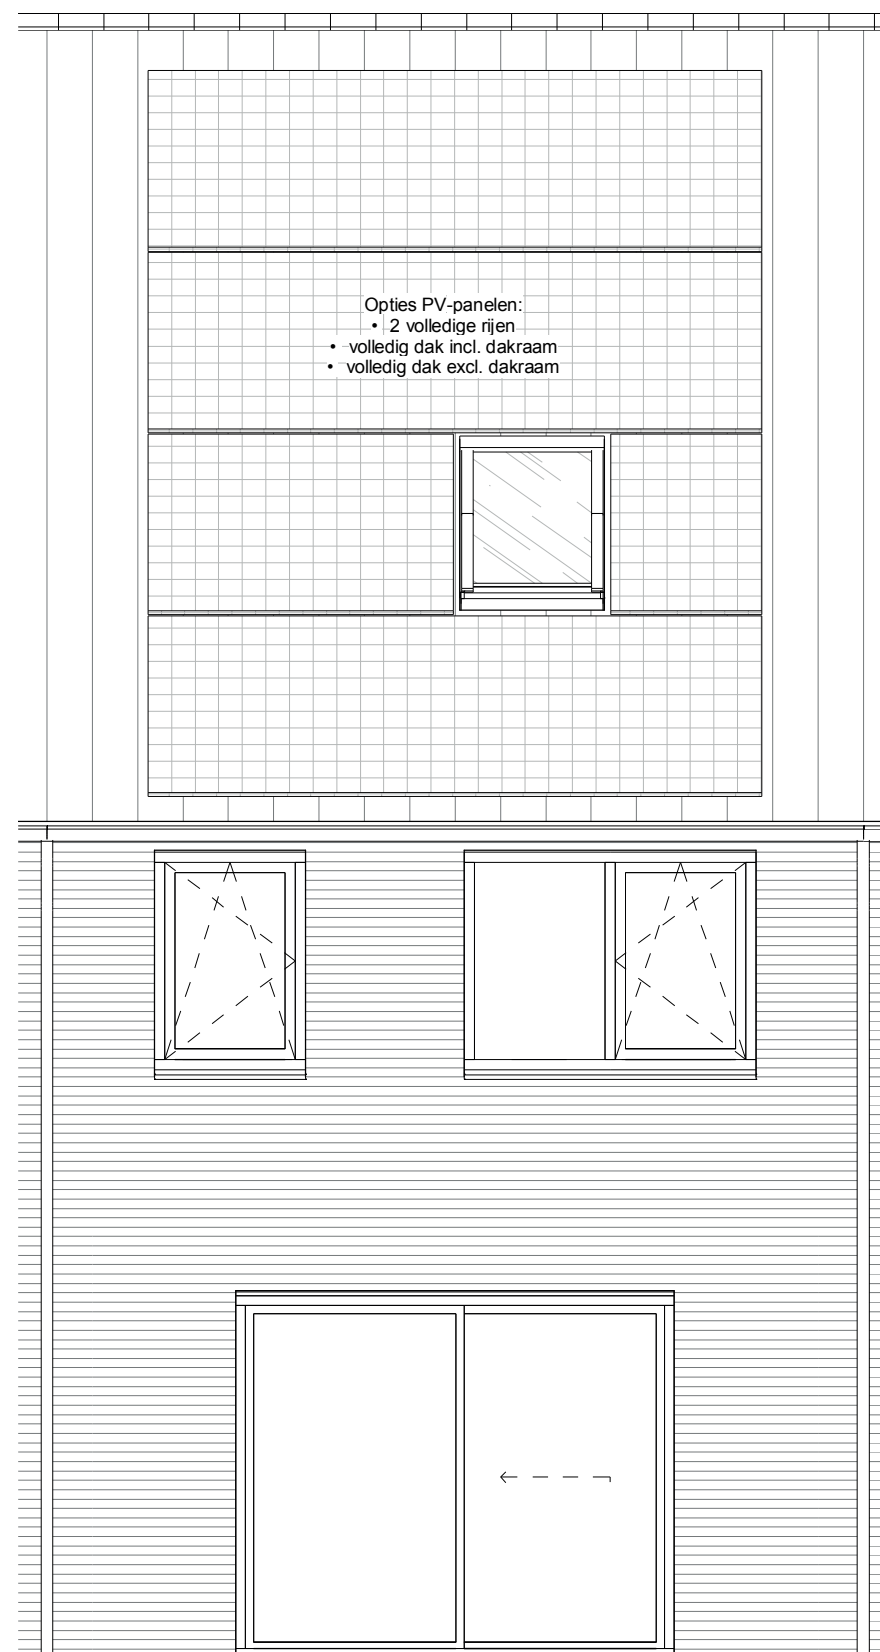


Achtergevel

het
Veen
Hattem

Optietekening
Bouwnummer 20 en 27
Zonnepanelen
Schaal 1:50
9 oktober 2020

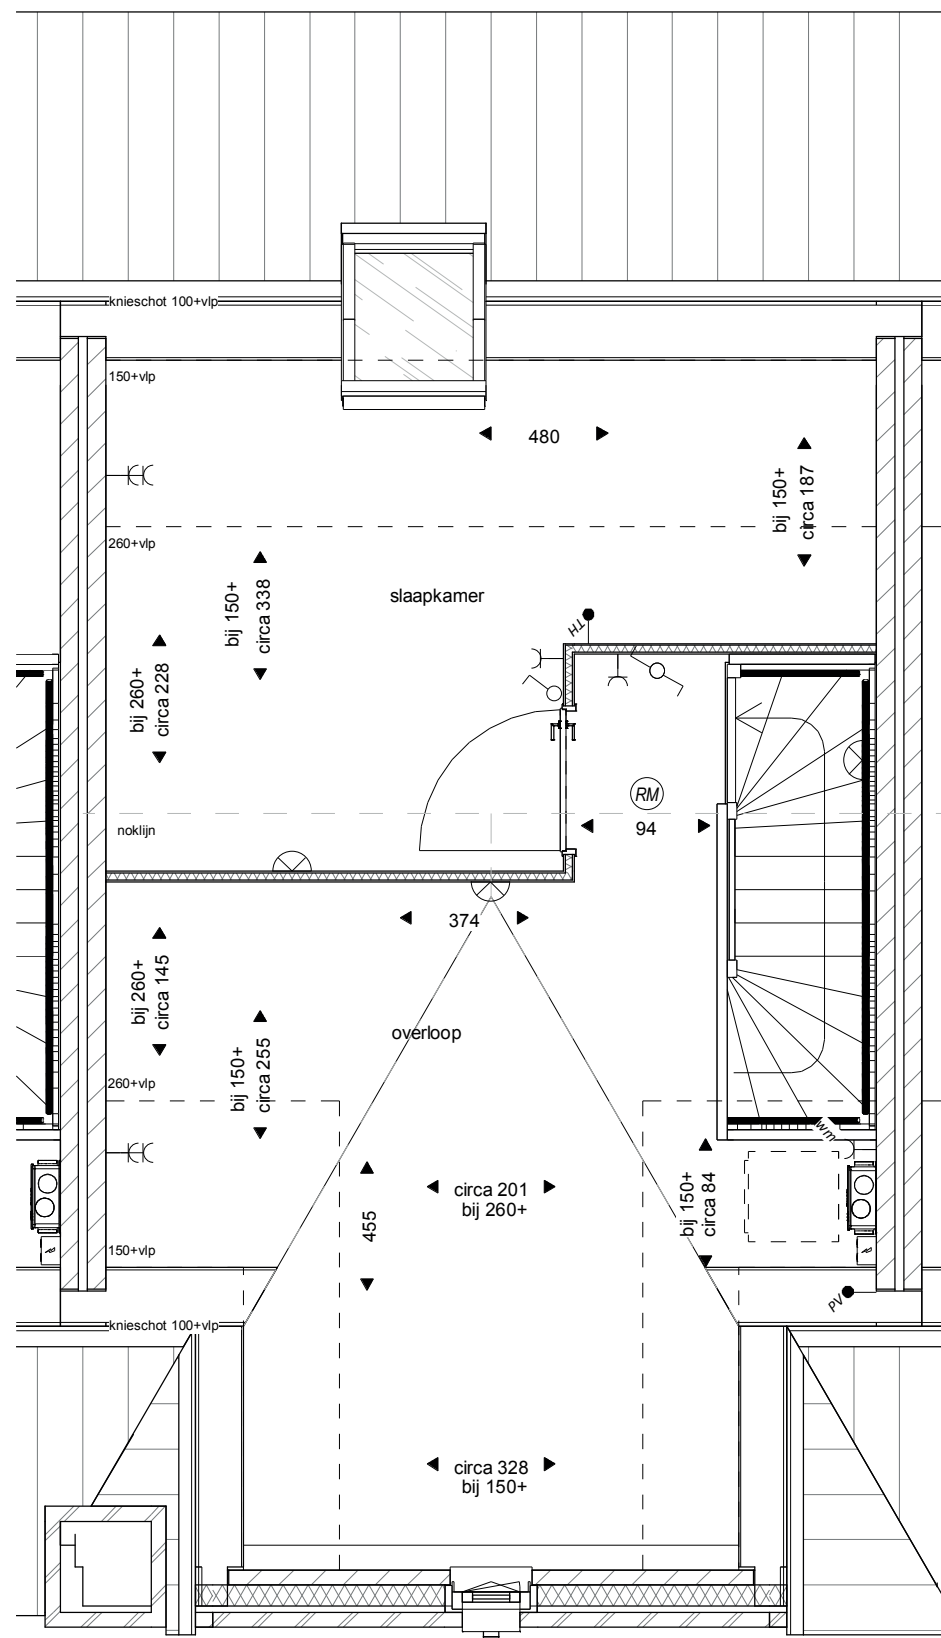


Tweede verdieping

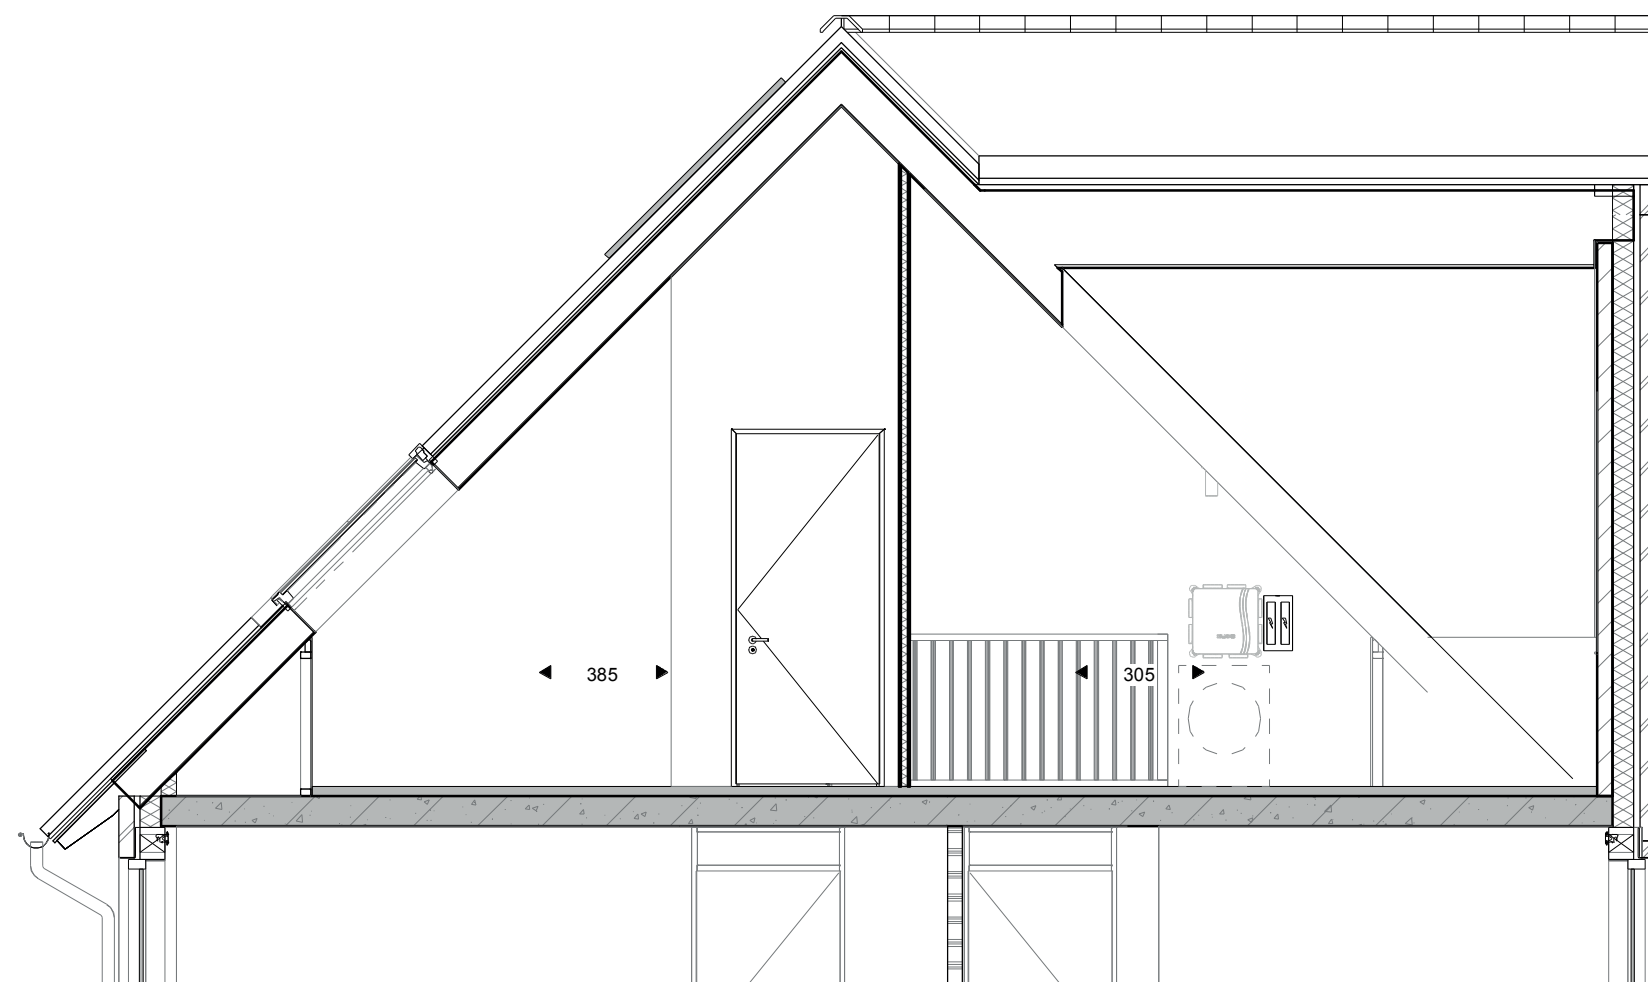

Doorsnede

*het
Veen*
Hattem

Optietekening
Bouwnummer 20 en 27
4e slaapkamer
Schaal 1:50
9 oktober 2020

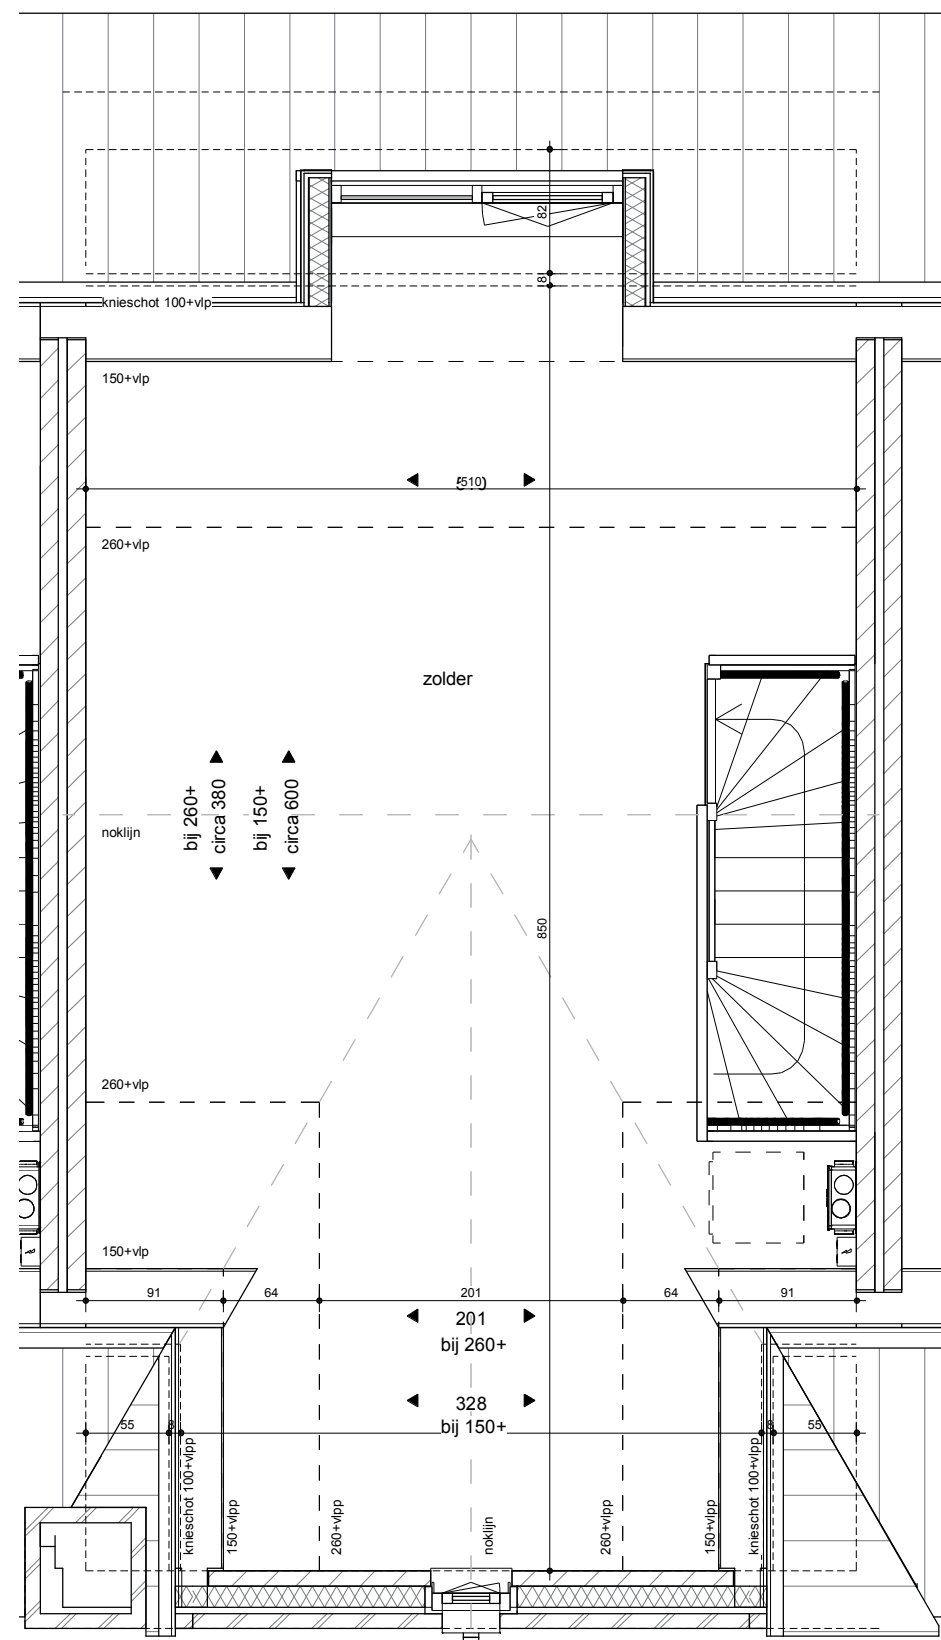

Tweede verdieping



Achtergevel

het
Veen
Hattem

Optietekening
Bouwnummer 20 en 27
Tweede verdieping
Schaal 1:50
9 oktober 2020