



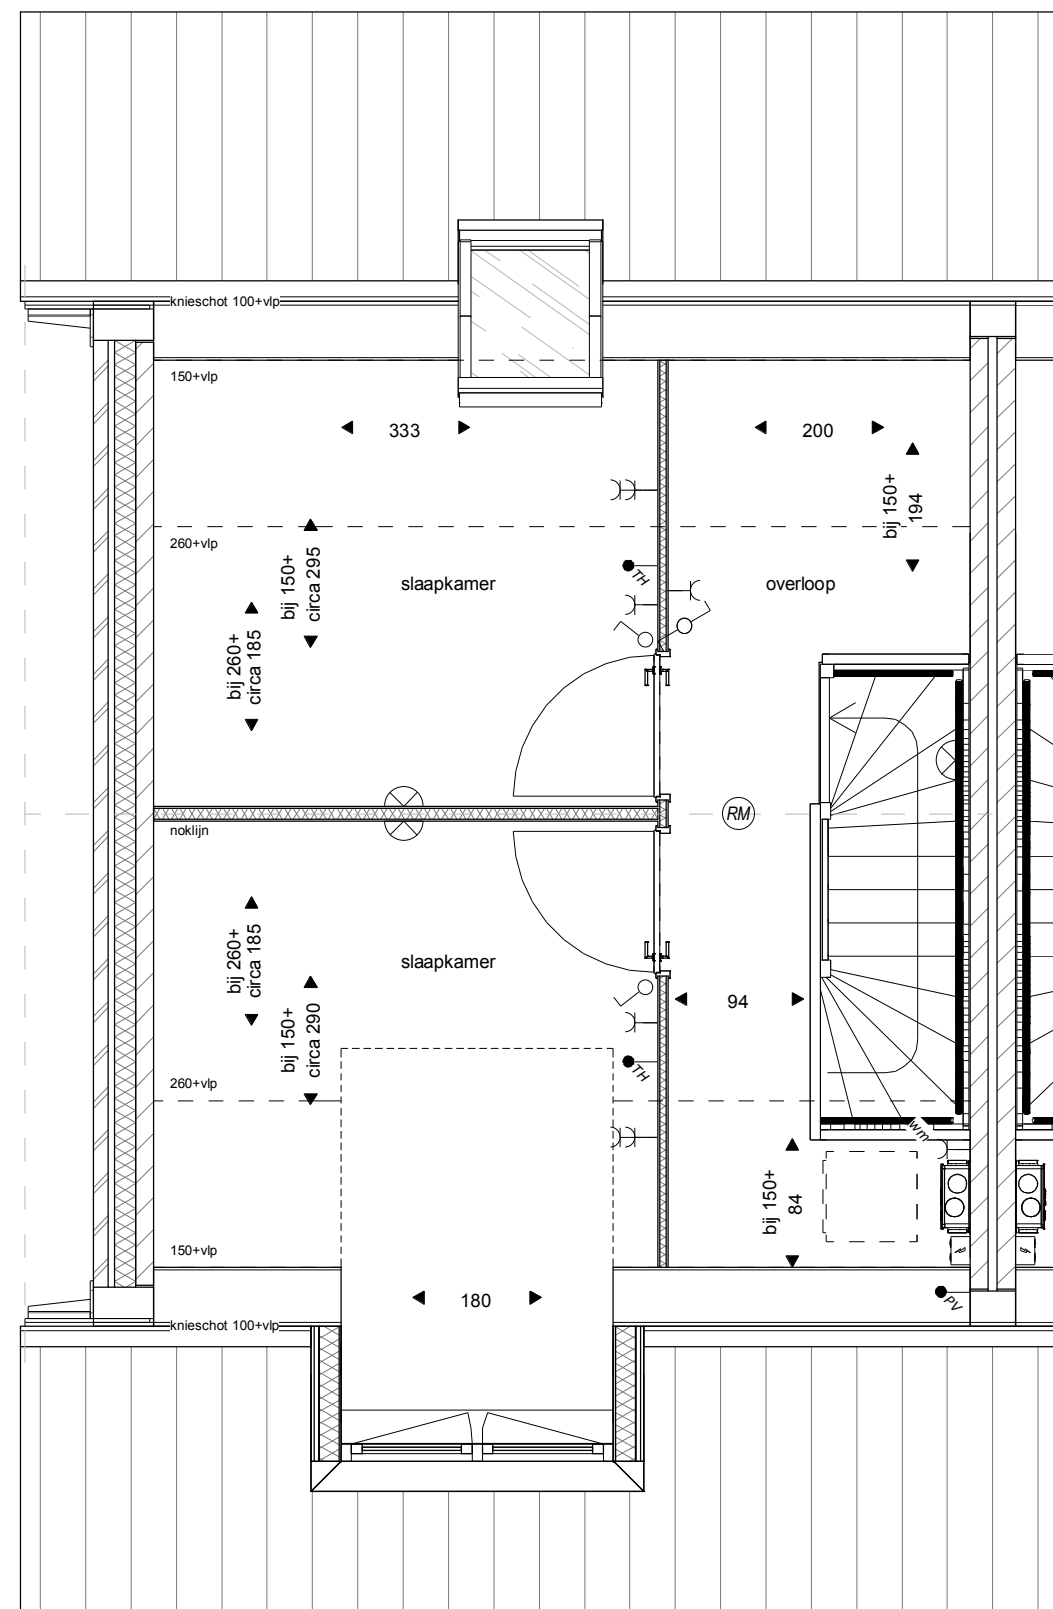

Tweede verdieping

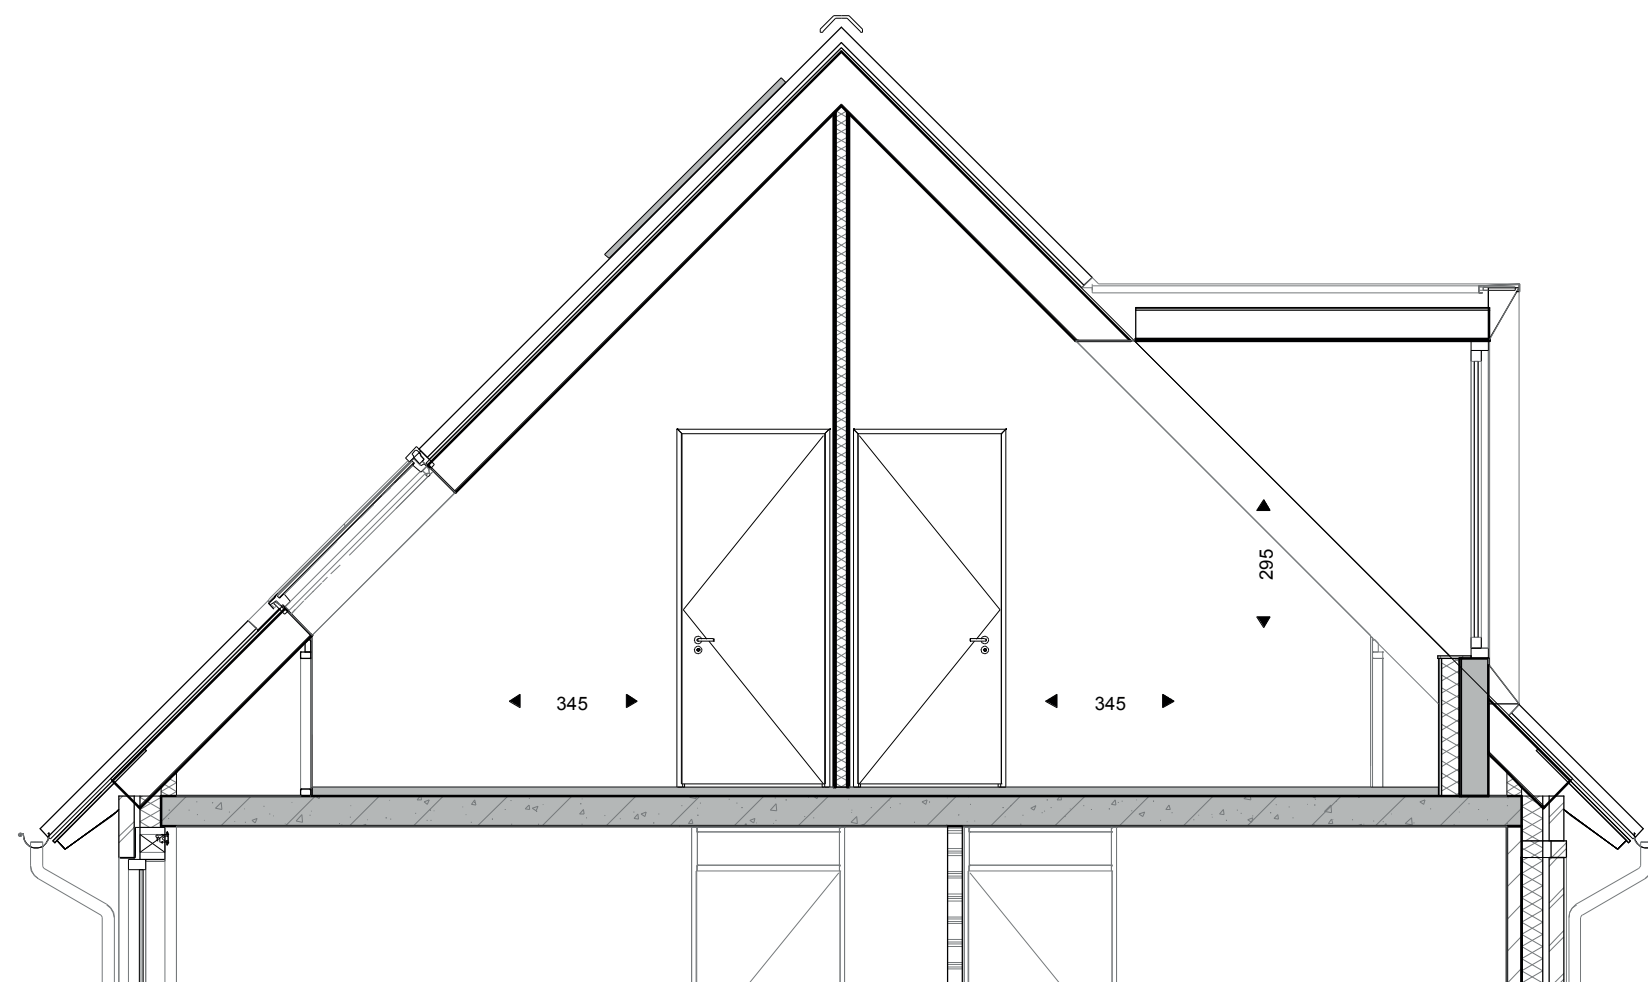

Doorsnede

het
Veen
Hattem

Optietekening
Bouwnummer 17, 22 en 31
4e en 5e slaapkamer dakkapel
Schaal 1:50
9 oktober 2020