
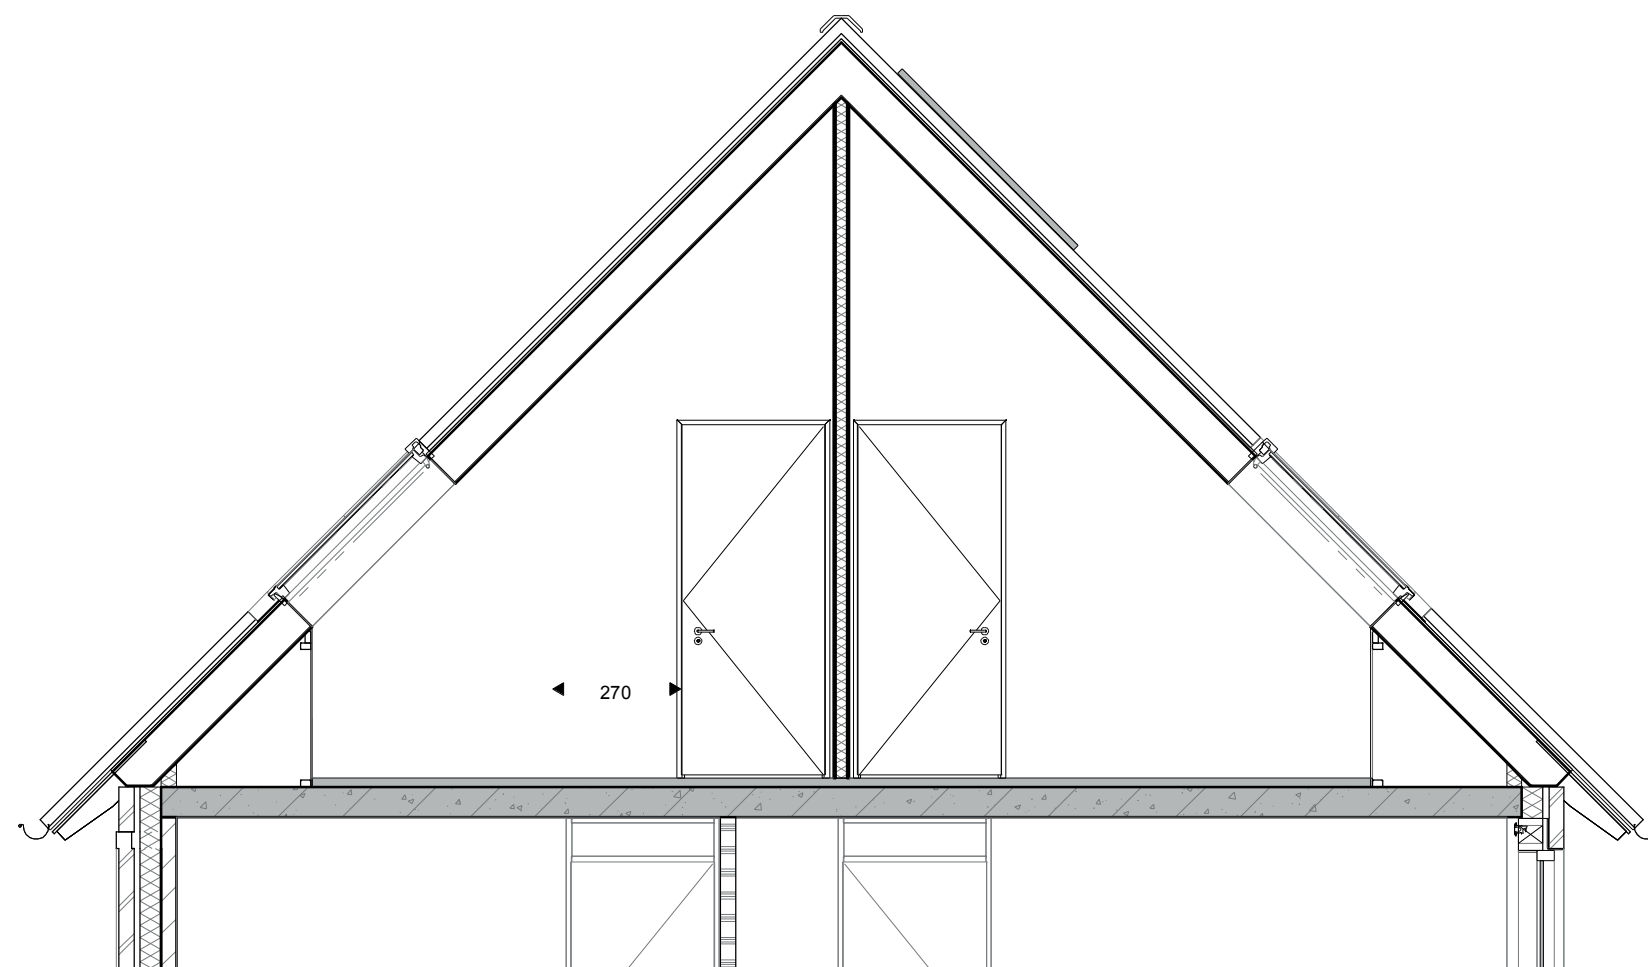


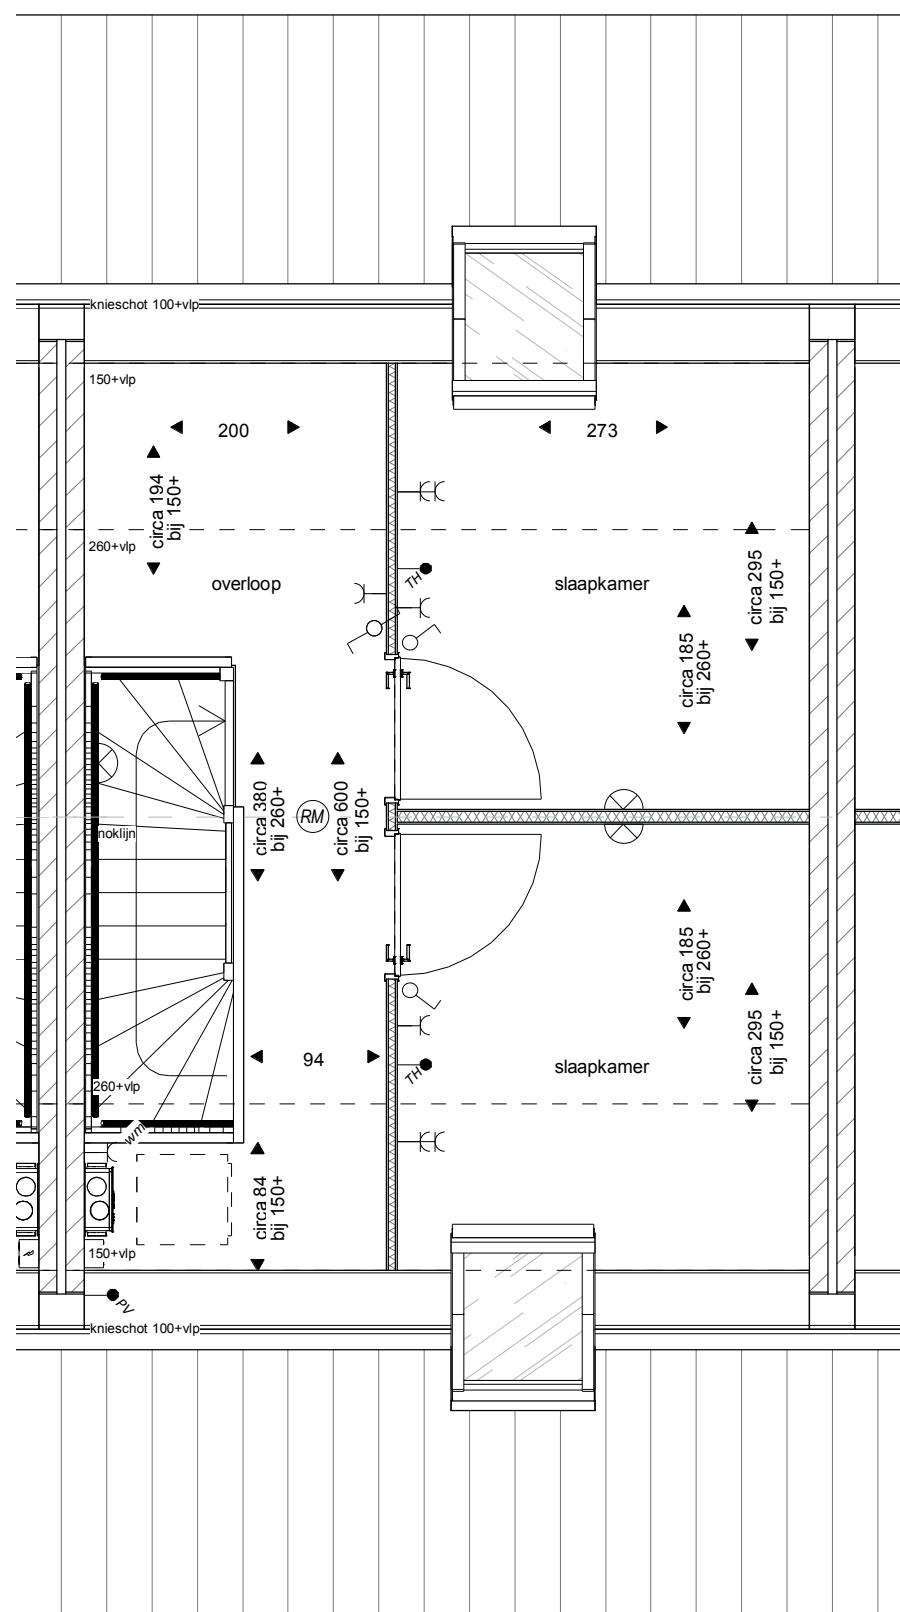

het
Veen
Hattem

Optietekening
Bouwnummer 58
4e en 5e slaapkamer
Schaal 1:50
9 oktober 2020