

optie tekeningen
Type Asp
bouwnummer 30



Type Asp - bnr 30

11 januari 2022


Renvooi Installaties

	Enkelpolige schakelaar
	Serieschakelaar
	Wisselschakelaar
	Plafondlichtpunt
	Wandlichtpunt
	Wandlichtpunt buiten
	Beldrukker
	Belinstallatie
	Rookmelder doorgeschakeld, uitgevoerd overeenkomstig volgens NEN 2555
	Enkele wandcontactdoos
	Dubbele wandcontactdoos
	CO ² ruimtesensor
	Thermostaat
	Elektrische radiator
	Voeding PV omvormer
	Loze leiding
	Matrand
	Draai/kiepraam
	Vloerverwarming verdeler
	Warmtepomp installatie
	Warmtepomp buitenunit
	Constructieve kolom


het
Veen
Hattem

Renvooi

11 januari 2022

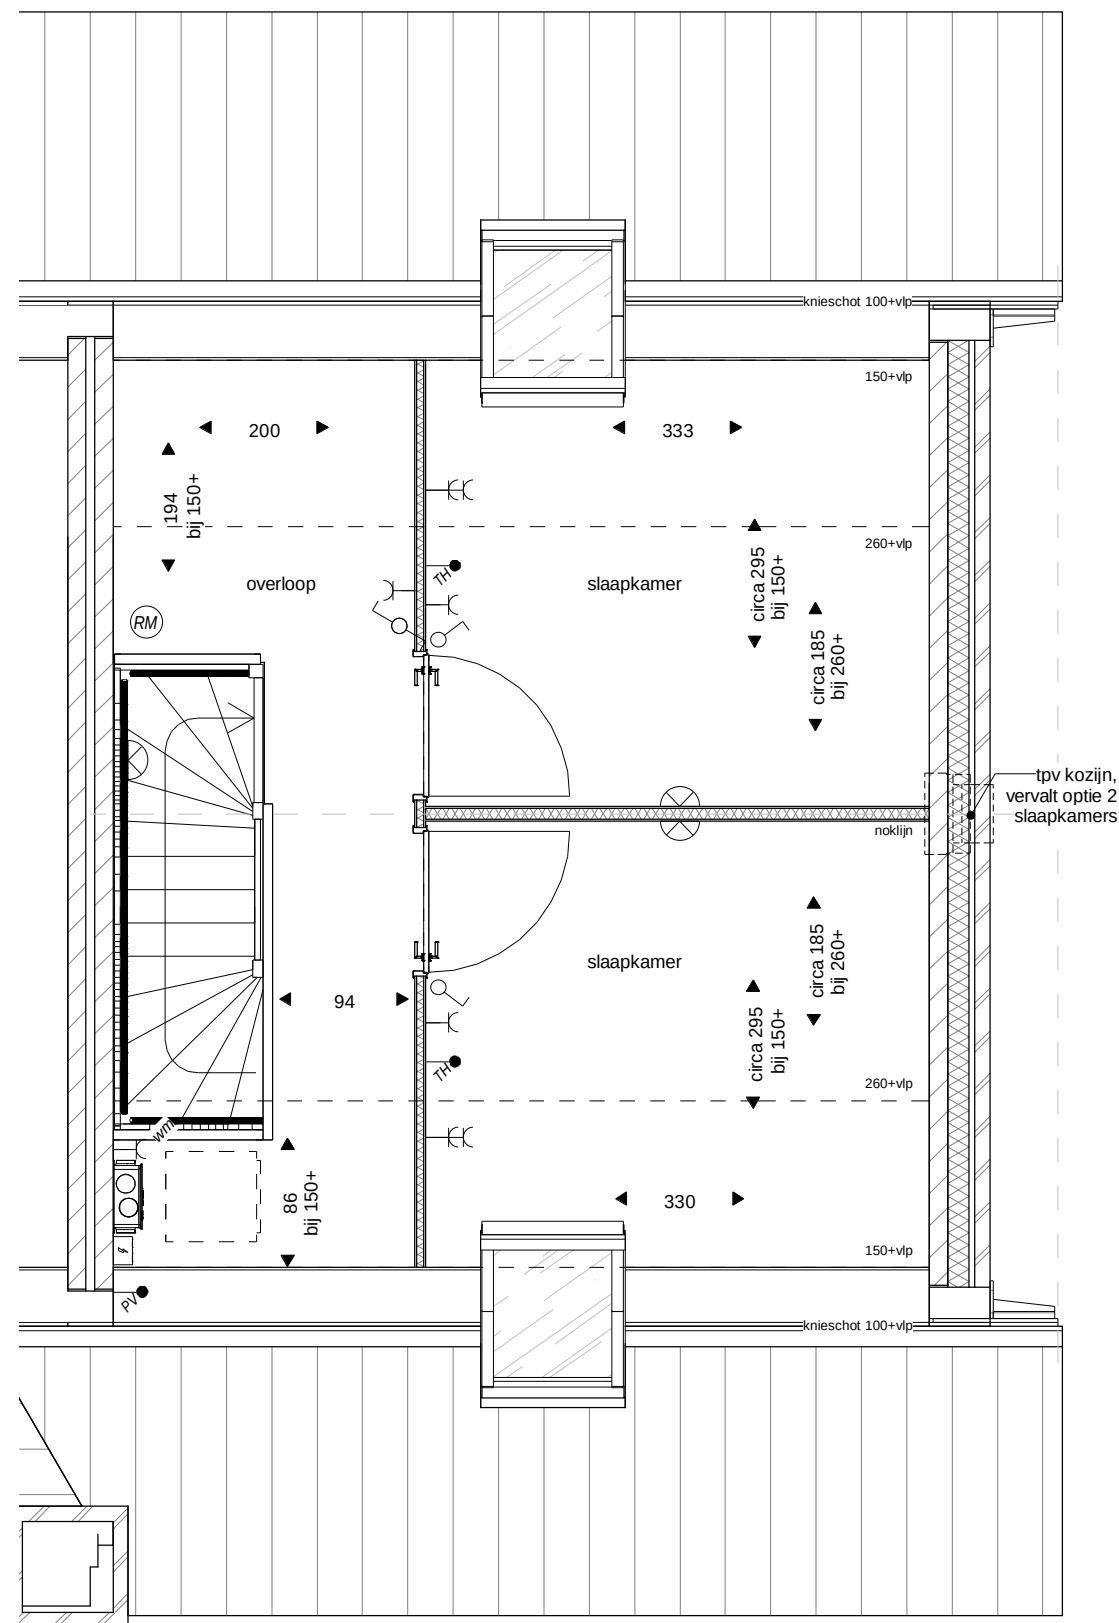

Tweede verdieping

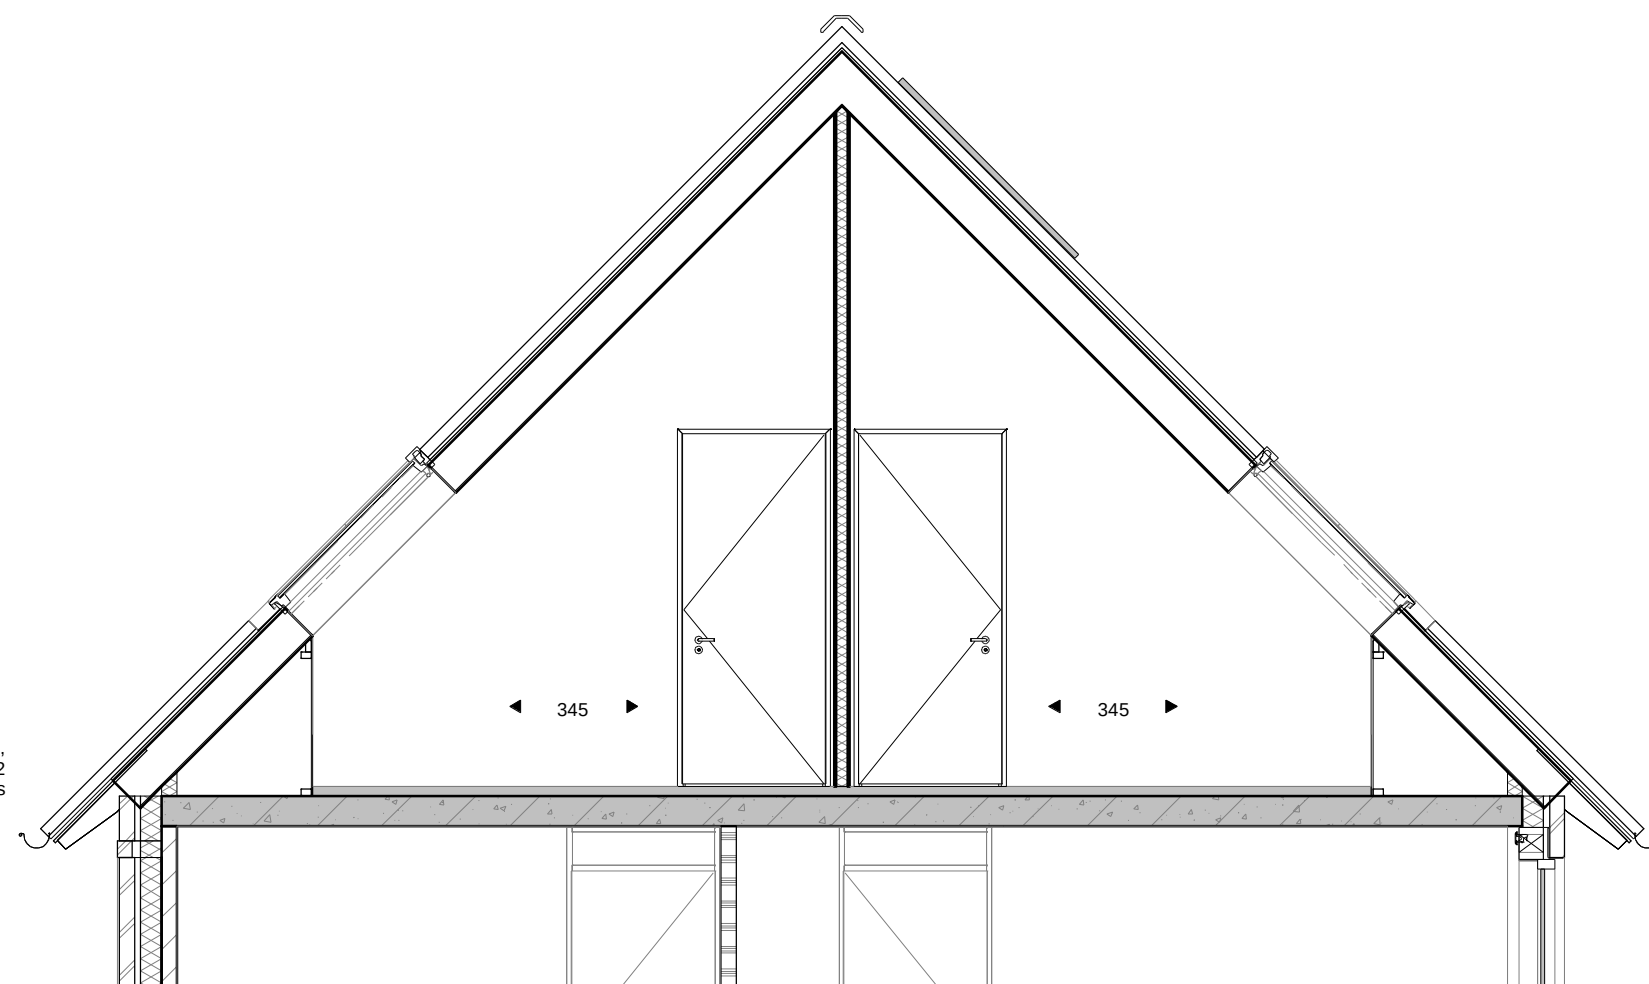

Doorsnede



bouwnummer(s):
30

het
Veen
Hattem

hoek R 2 slaapkamers zolder

11 januari 2022

schaal 1:50

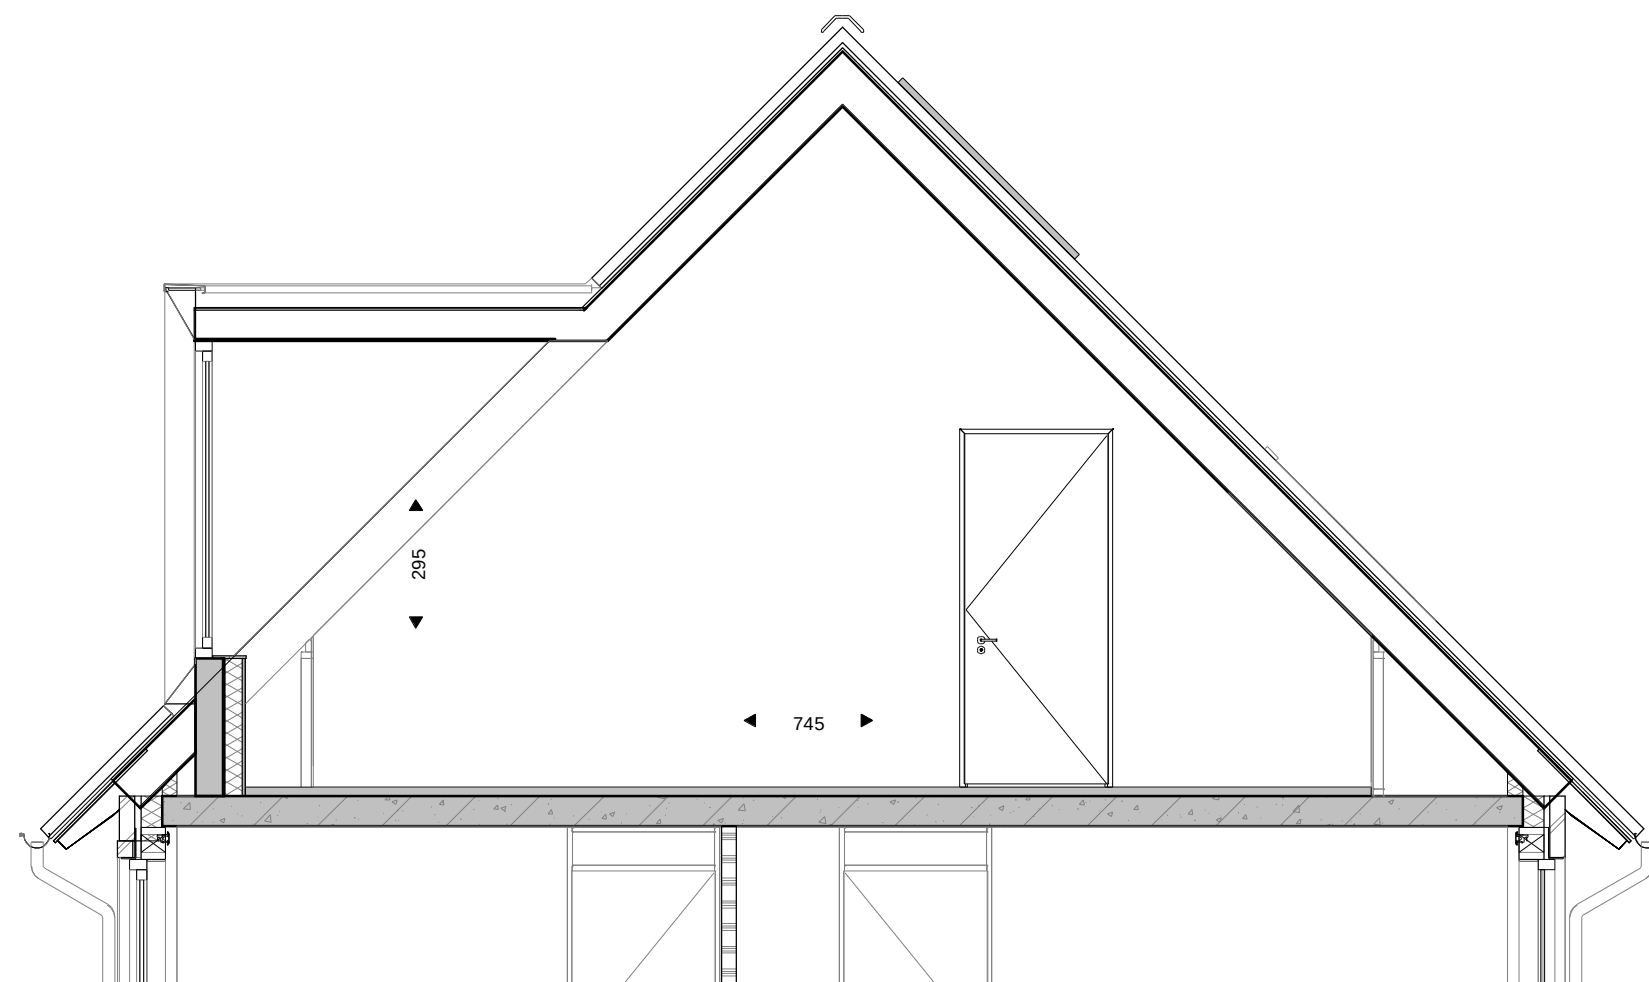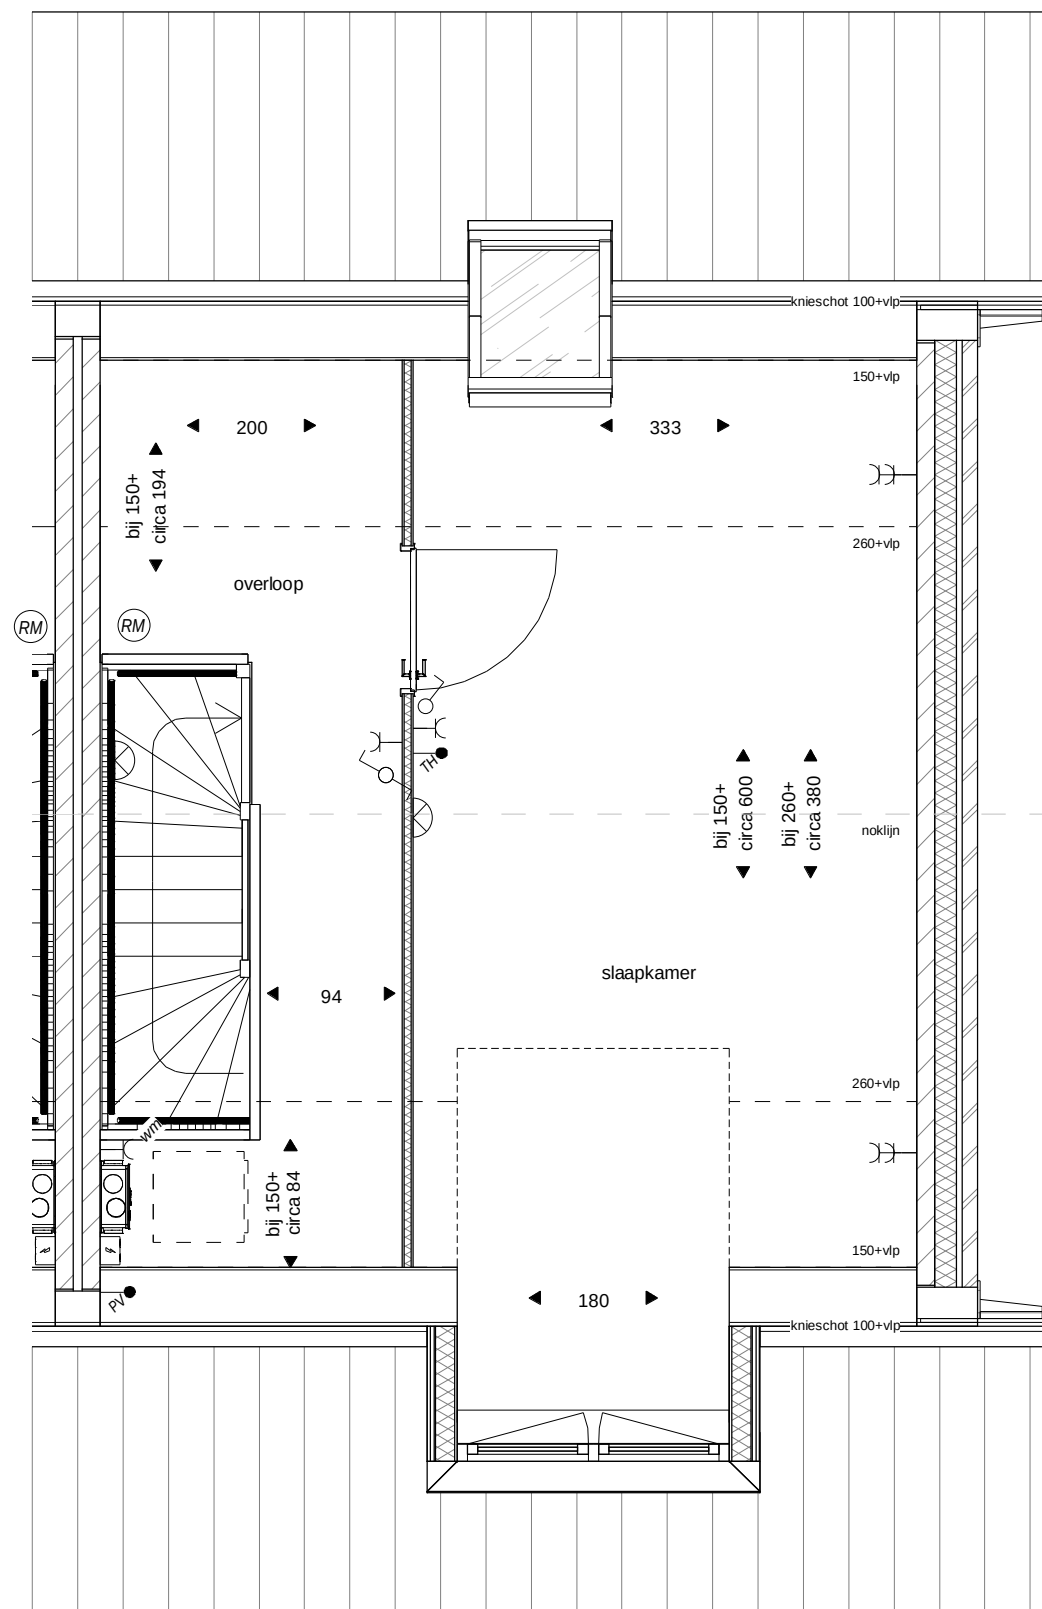


bouwnummer(s):
30

het
Veen
Hattem


hoek R 1 slk + dakkapel

11 januari 2022

schaal 1:50

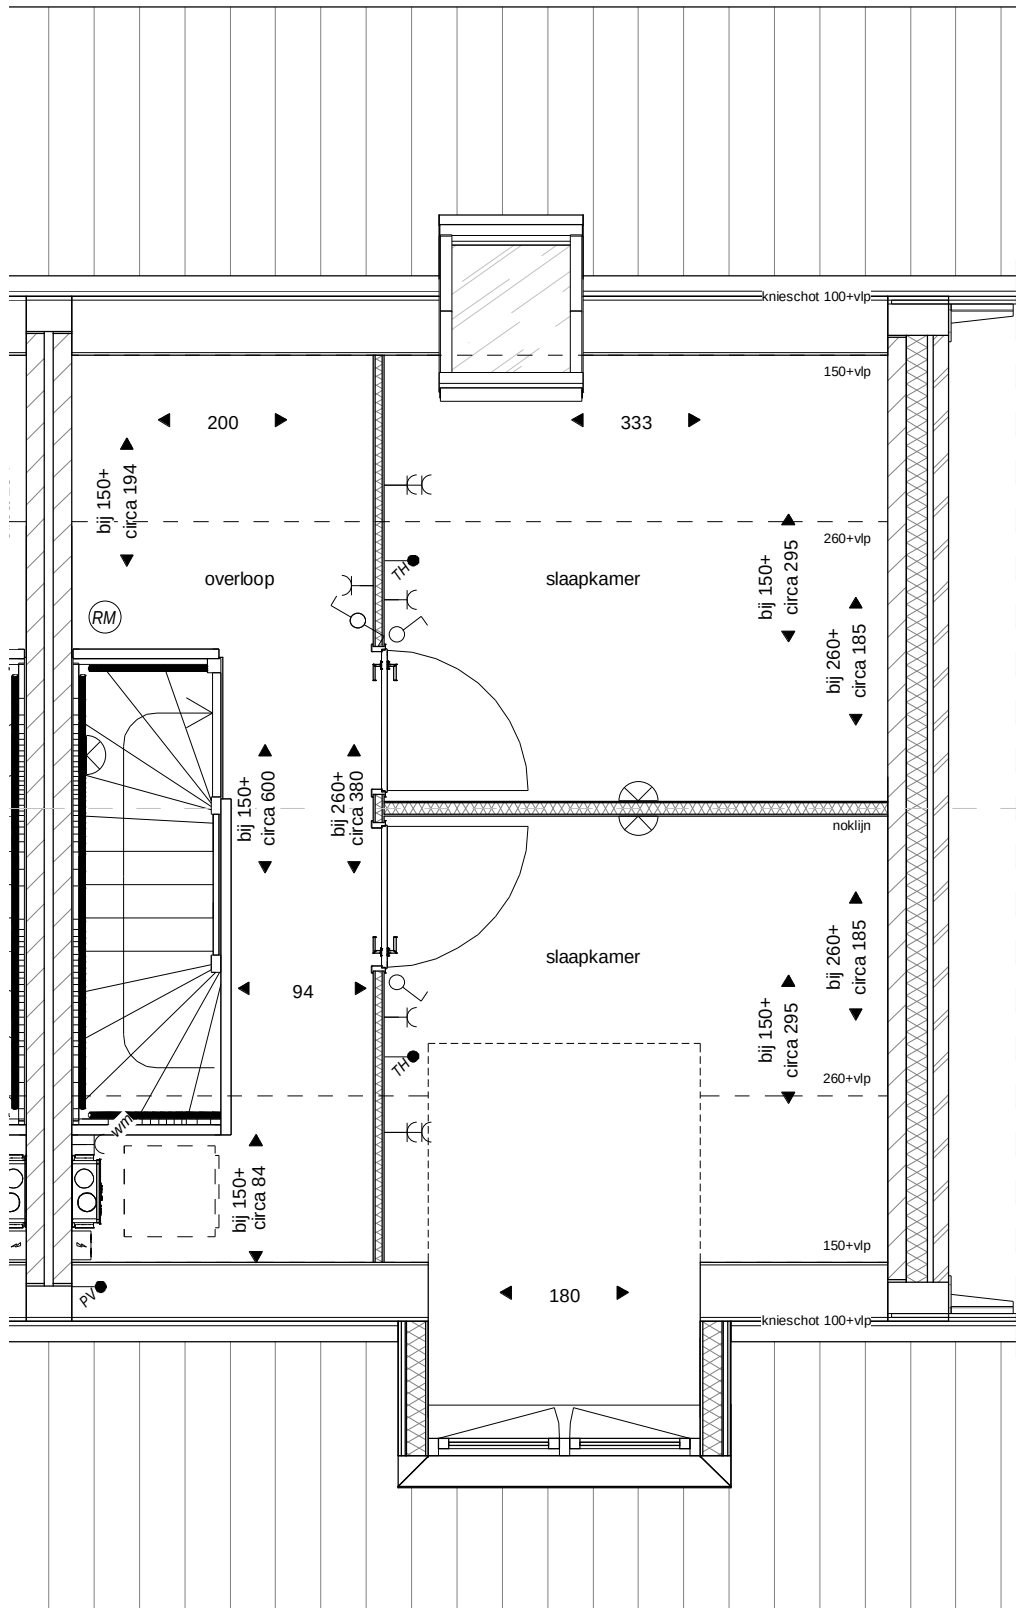

Tweede verdieping

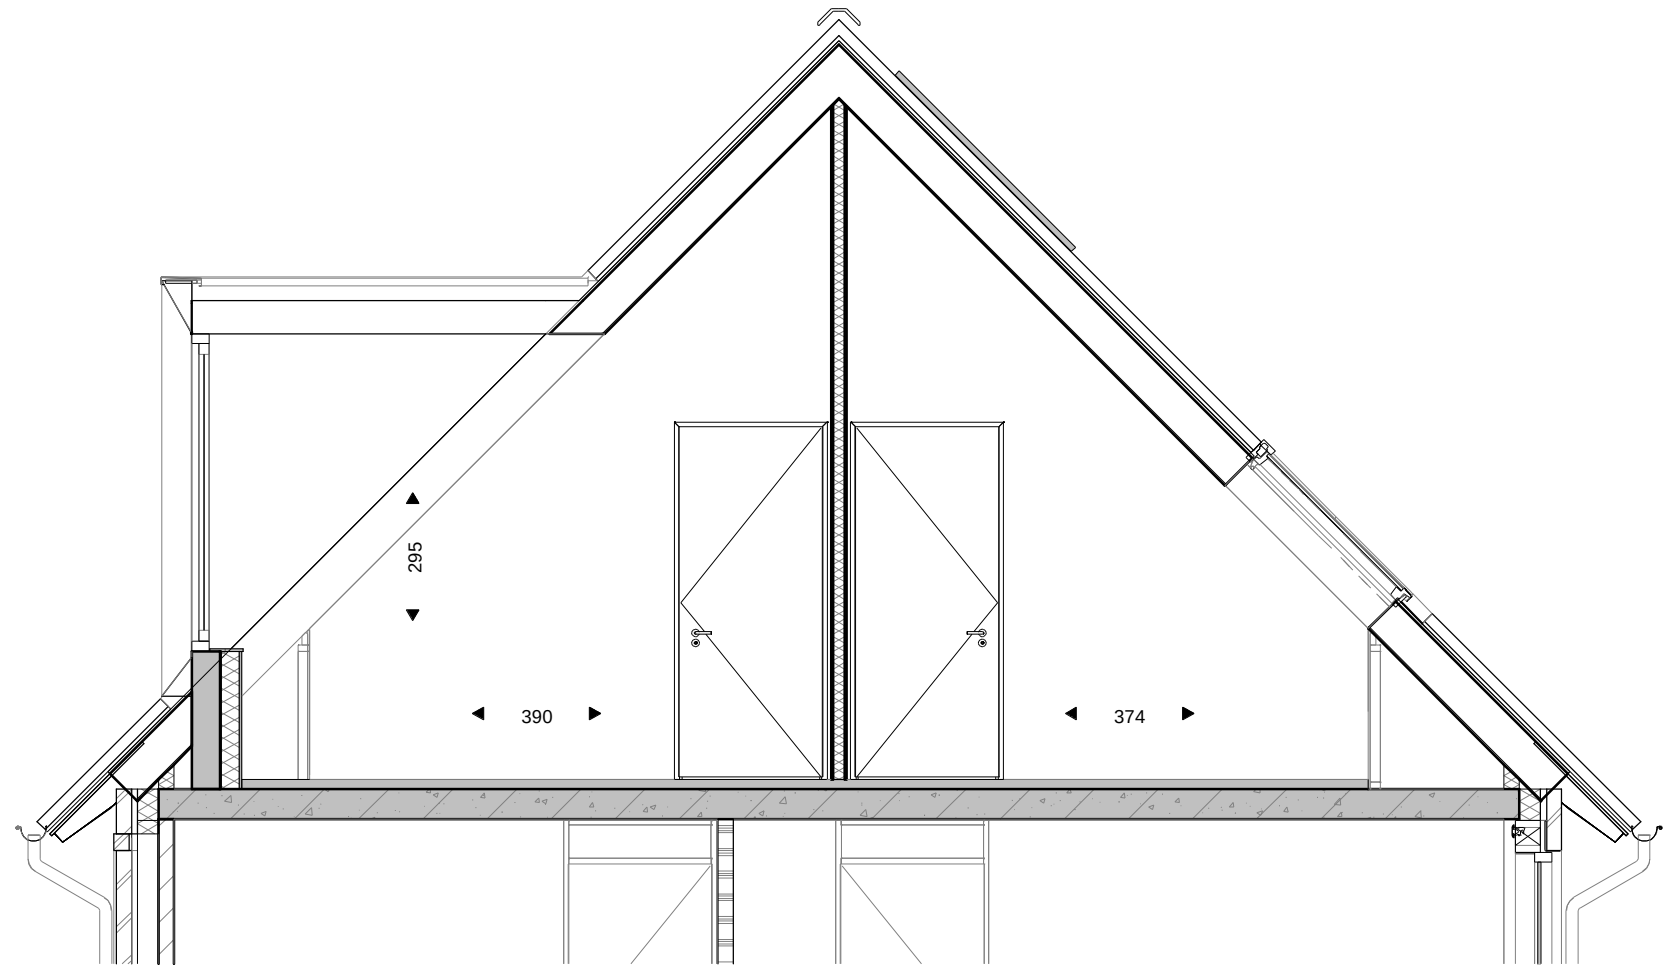


Doorsnede

bouwnummer(s):
30

het
Veen
Hattem

hoek R 2 slk + dakkapel

11 januari 2022
schaal 1:50

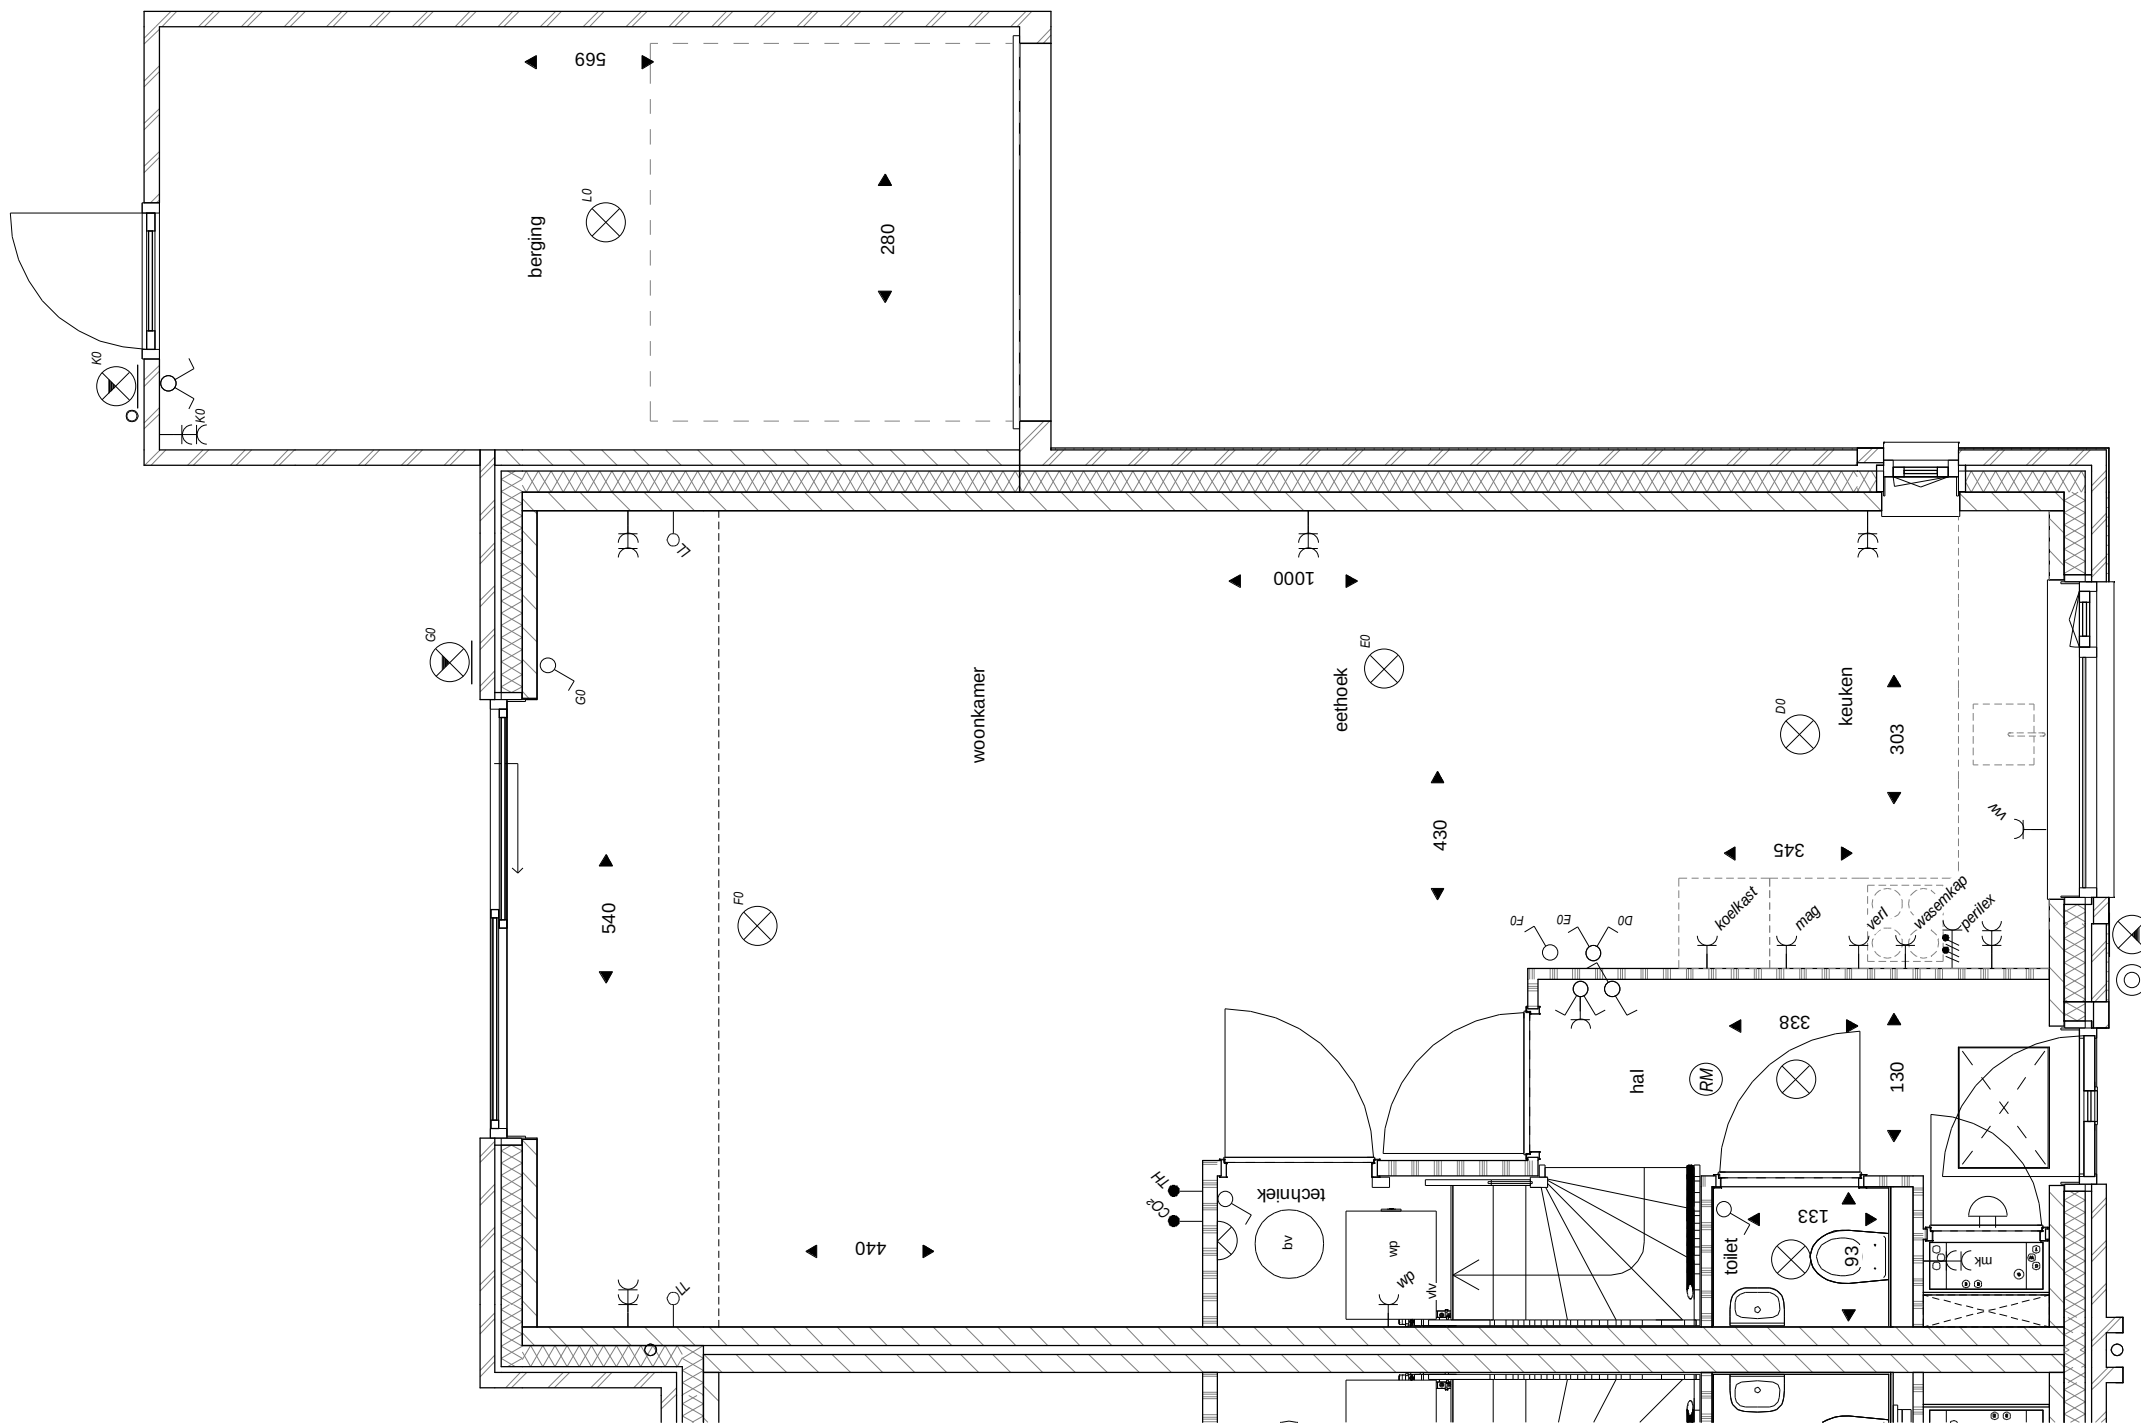

Begane grond


bouwnummer(s):
30

het
Veen
Hattem

hoek R 1,2 meter uitbouw
met garage

11 januari 2022

schaal 1:50

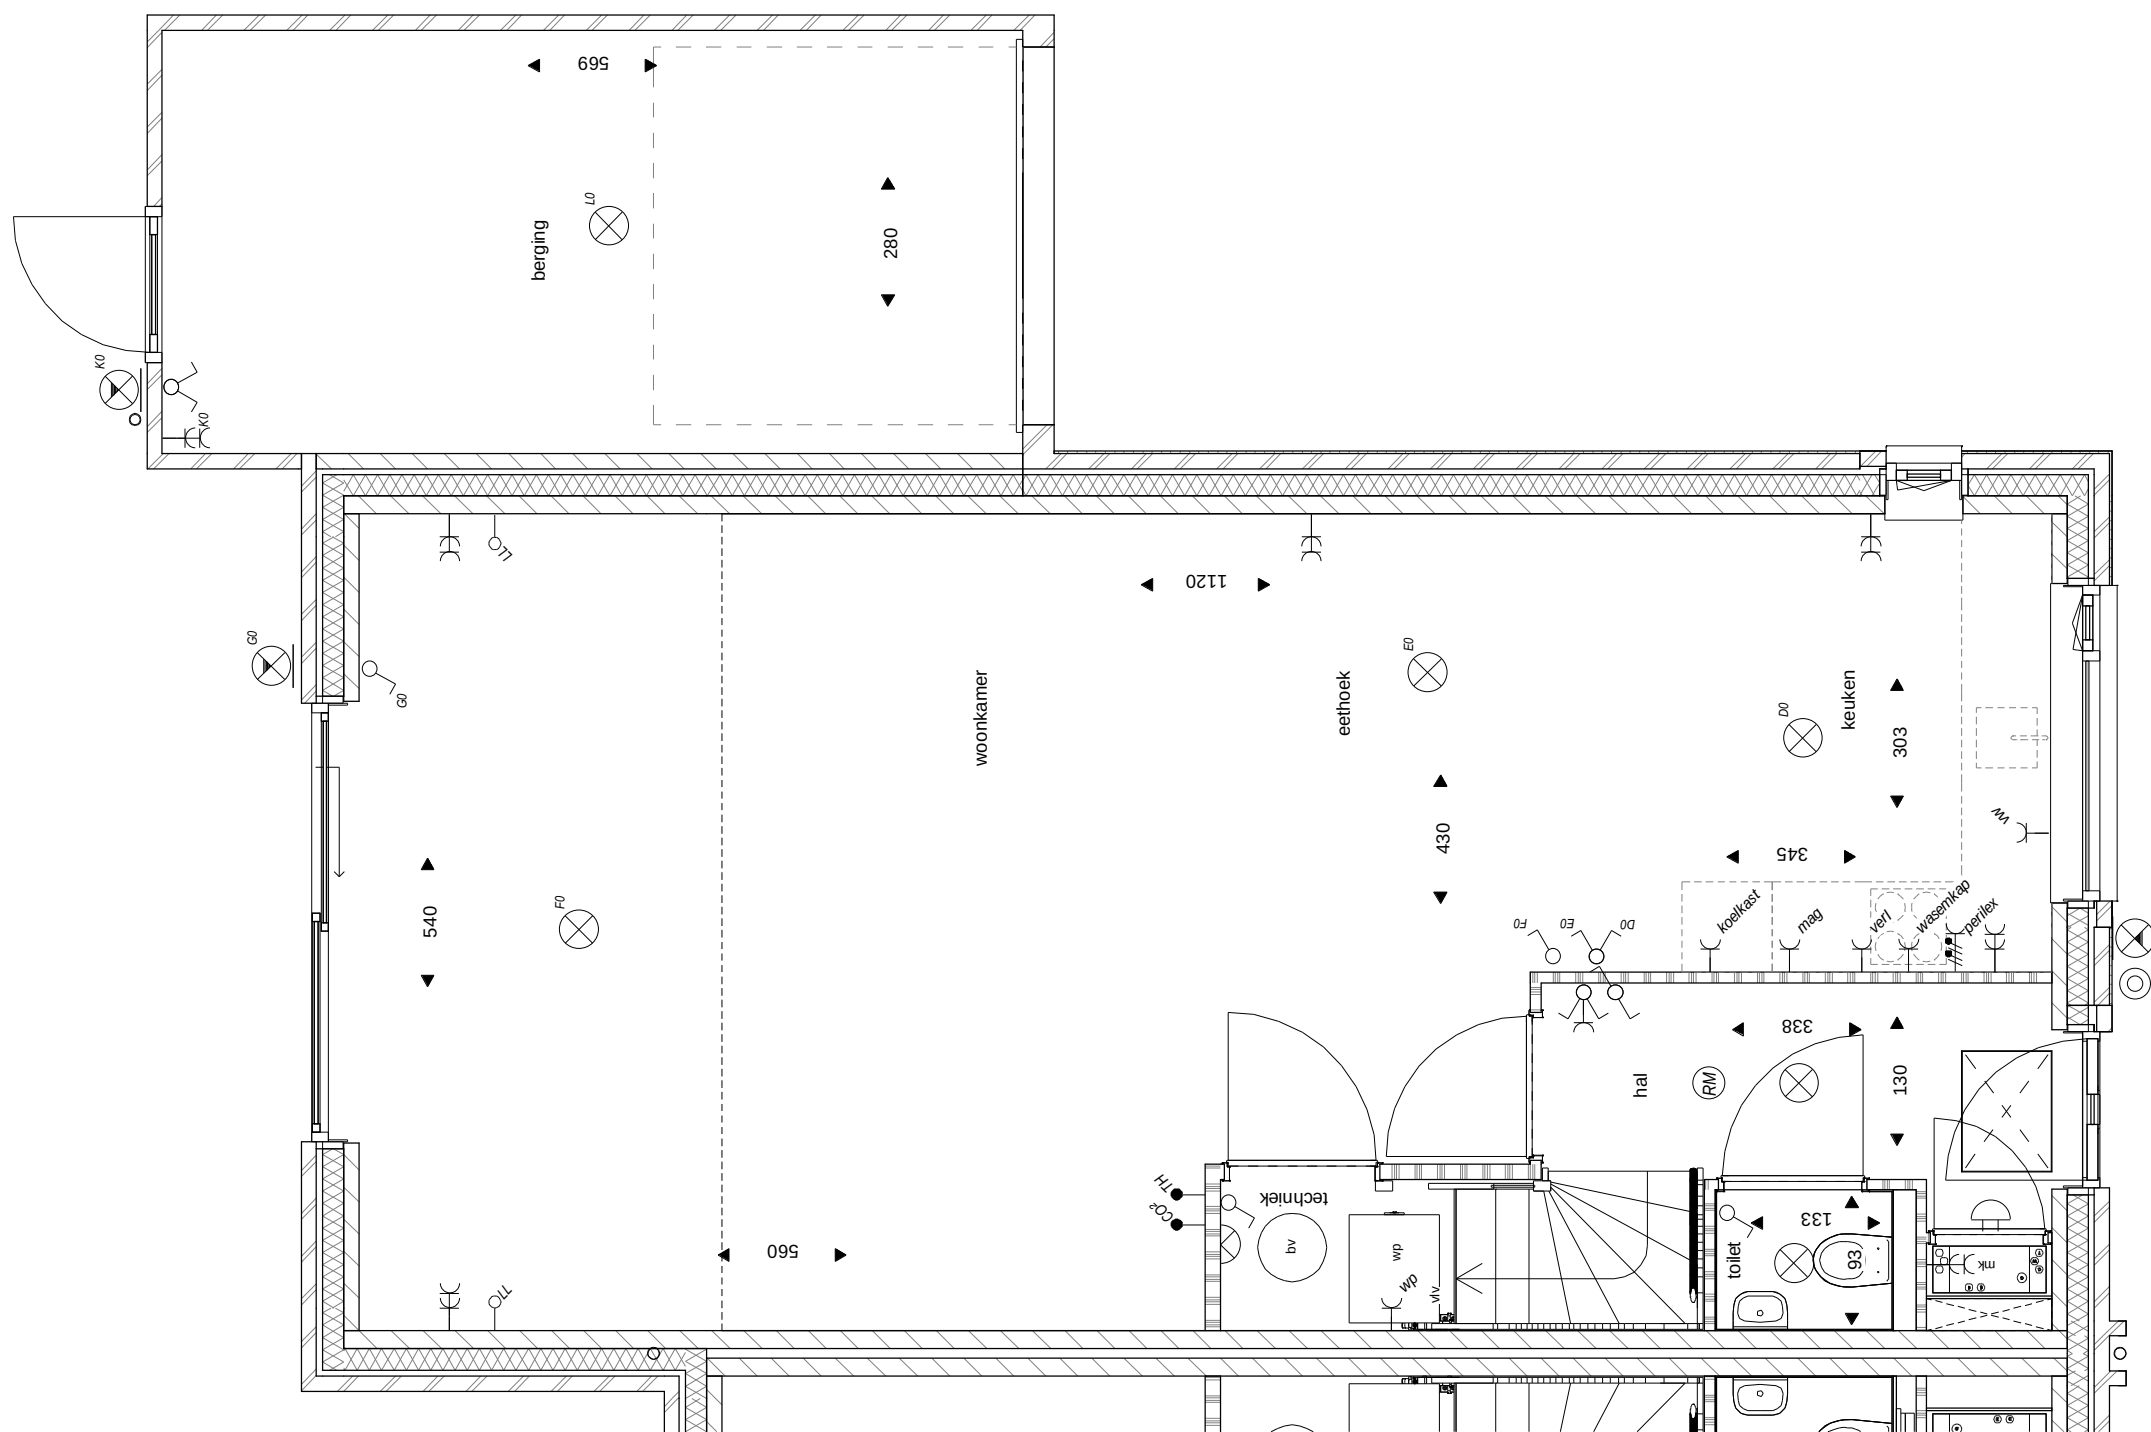

Begane grond


bouwnummer(s):
30

het
Veen
Hattem


hoek R 2,4 meter uitbouw
met garage

11 januari 2022

schaal 1:50

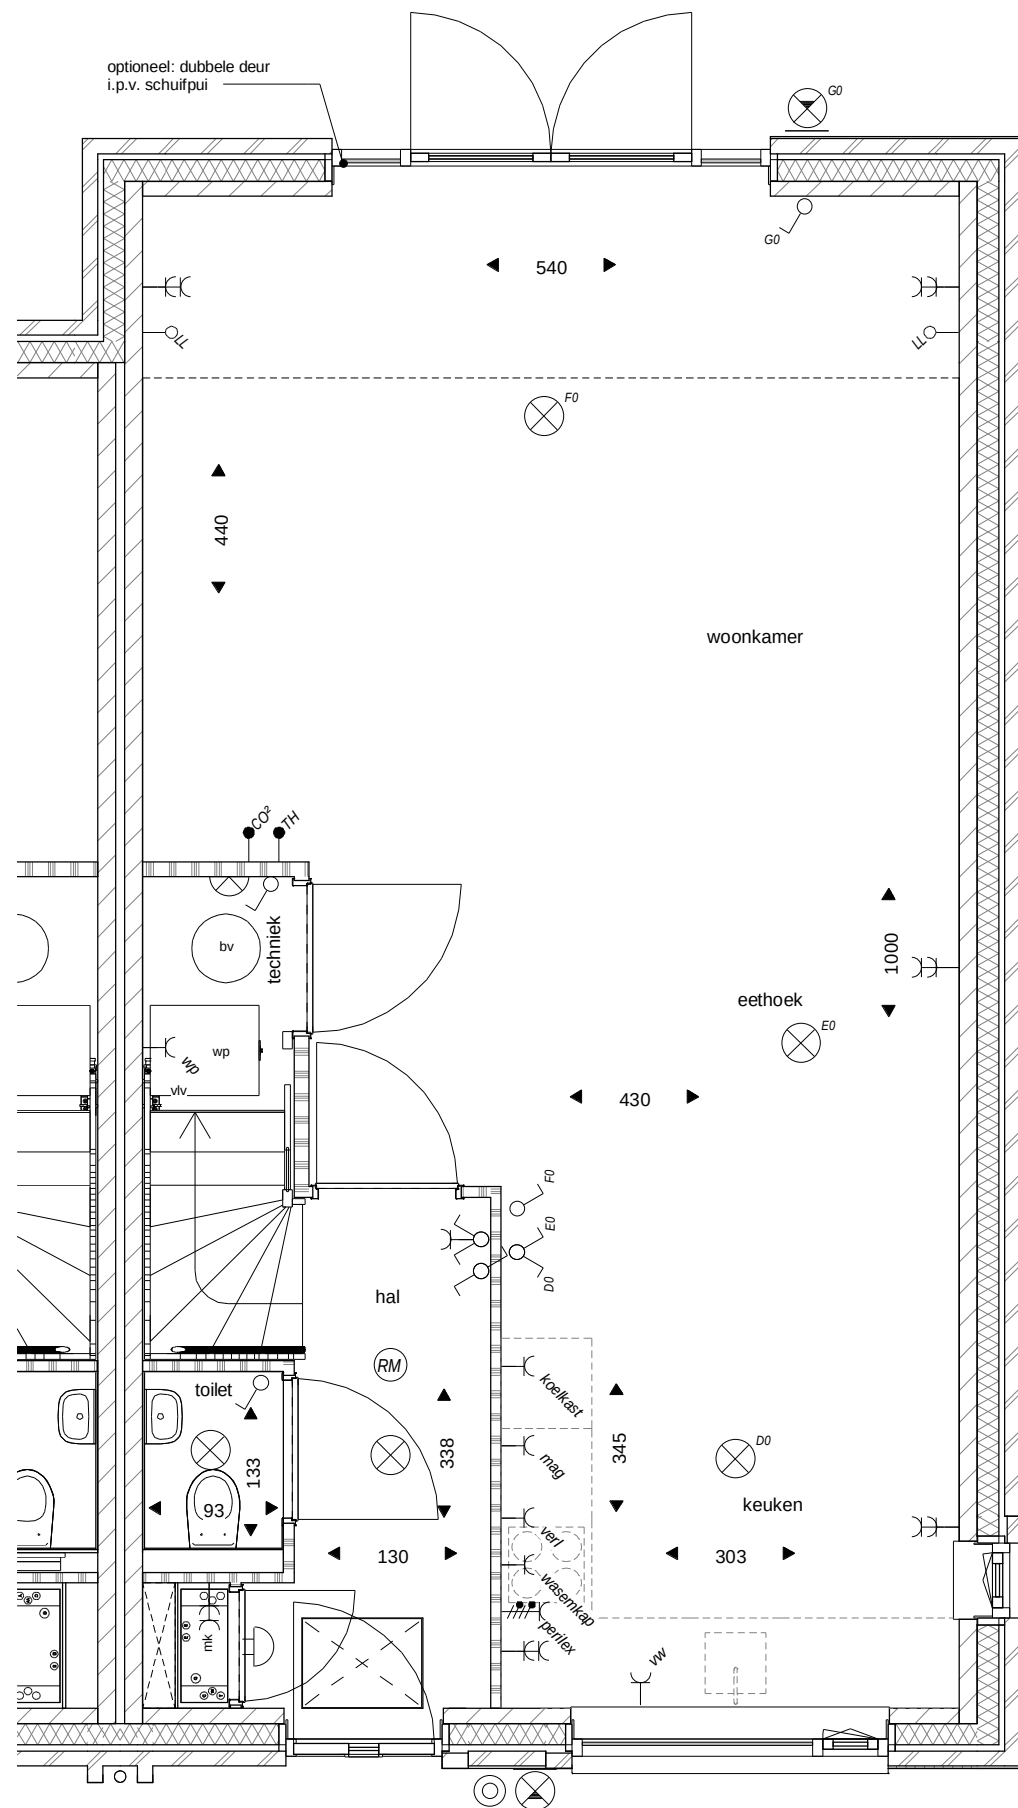

Begane grond

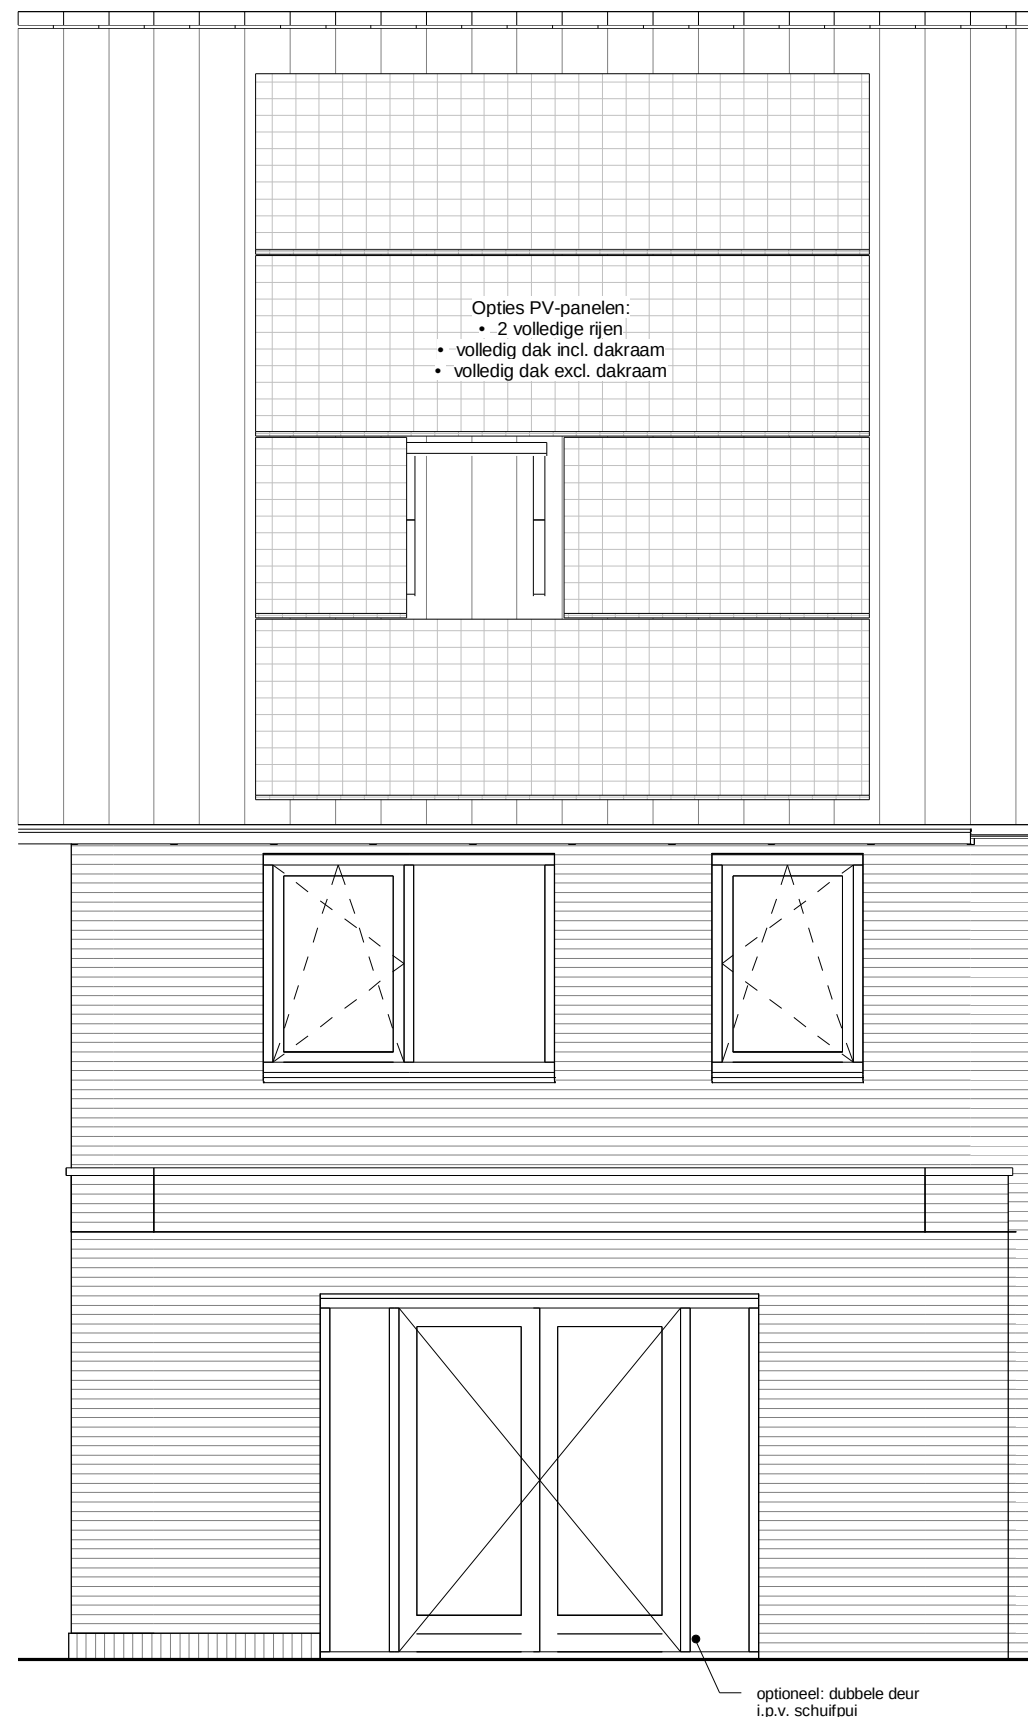

Achtergevel


bouwnummer(s):
30

het
Veen
Hattem

hoek R sp 1,2
uitbouw+zonnepanelen

11 januari 2022

schaal 1:50

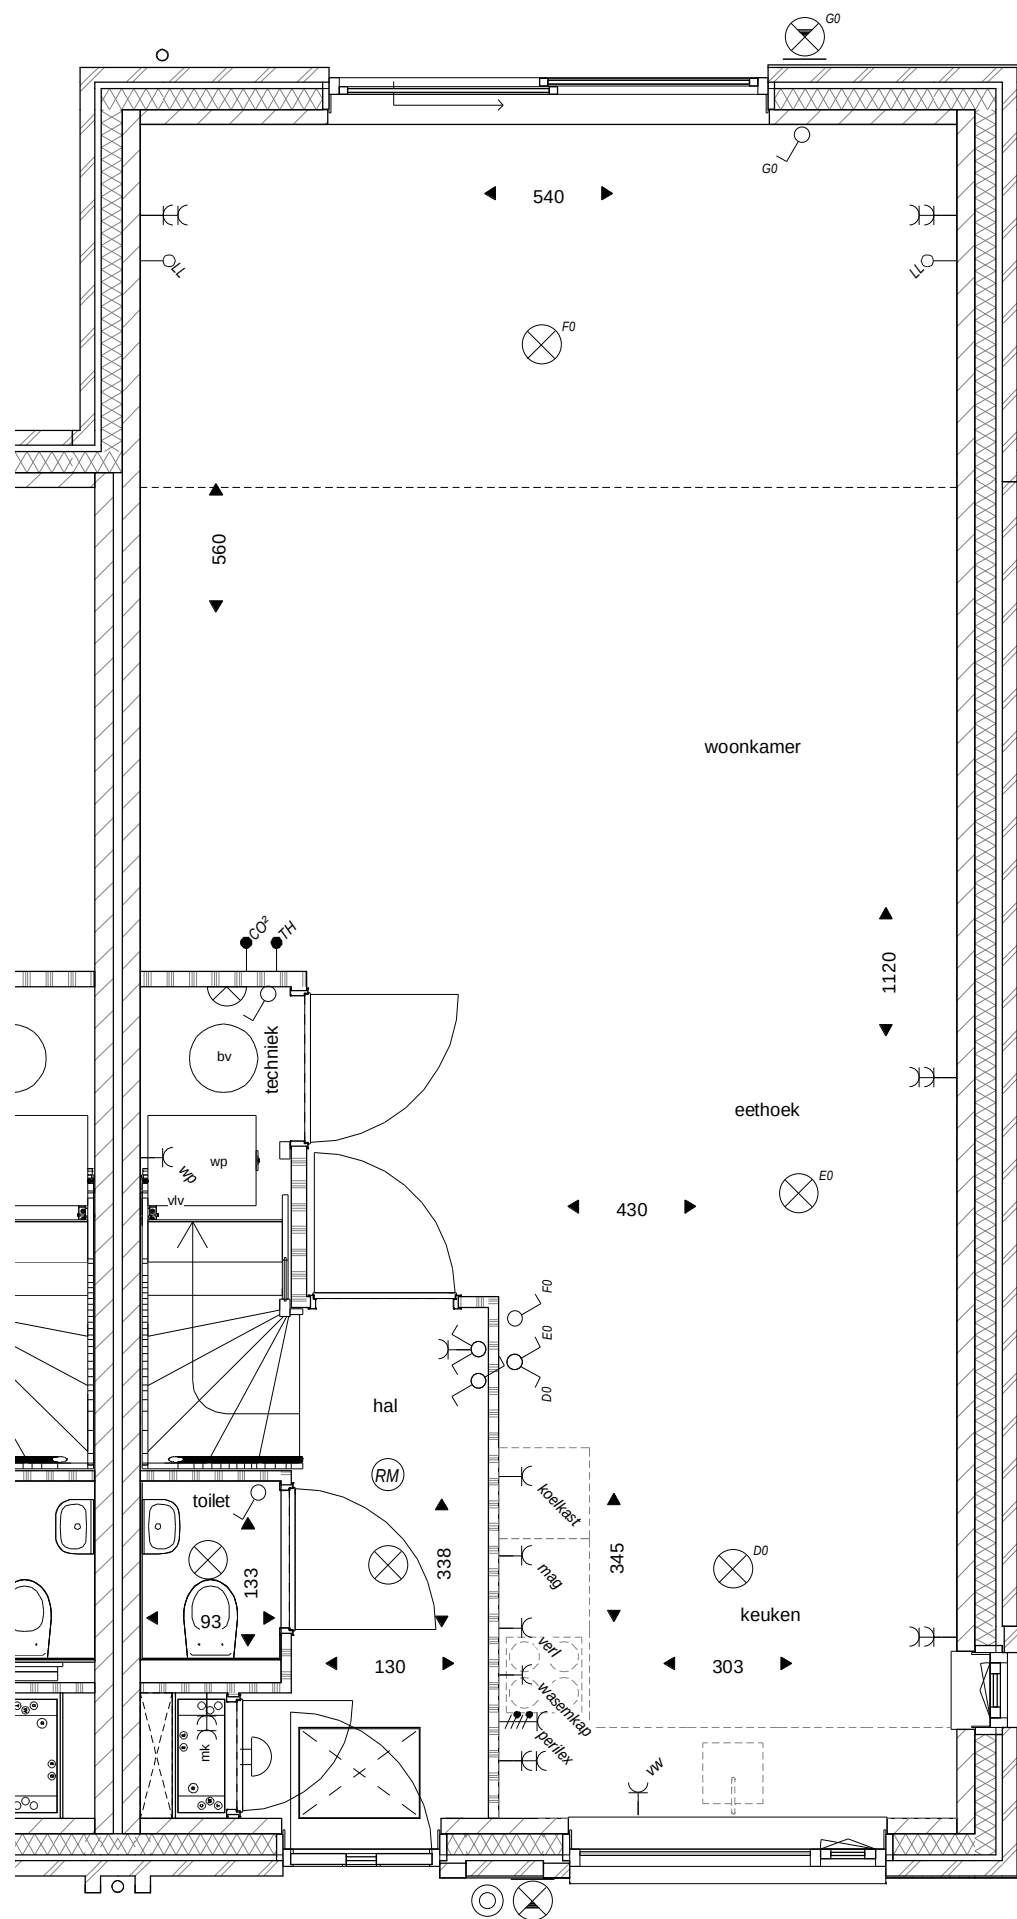

Begane grond



Achtergevel

bouwnummer(s):

30

het
Veen
Hattem

hoek R sp 2,4 uitbouw

11 januari 2022

schaal 1:50