


optie tekeningen
Type A2
bouwnummer 27




Type A2 - bnr 27

11 januari 2022

Renvooi Installaties

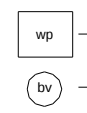	Enkelpolige schakelaar
	Serieschakelaar
	Wisselschakelaar
	Plafondlichtpunt
	Wandlichtpunt
	Wandlichtpunt buiten
	Beldrukker
	Belinstallatie
	Rookmelder doorgeschakeld, uitgevoerd overeenkomstig volgens NEN 2555
	Enkele wandcontactdoos
	Dubbele wandcontactdoos
	CO ² ruimtesensor
	Thermostaat
	Elektrische radiator
	Voeding PV omvormer
	Loze leiding
	Matrand
	Draai/kiepraam
	Vloerverwarming verdeler
	Warmtepomp installatie
	Warmtepomp buitenunit
	Constructieve kolom

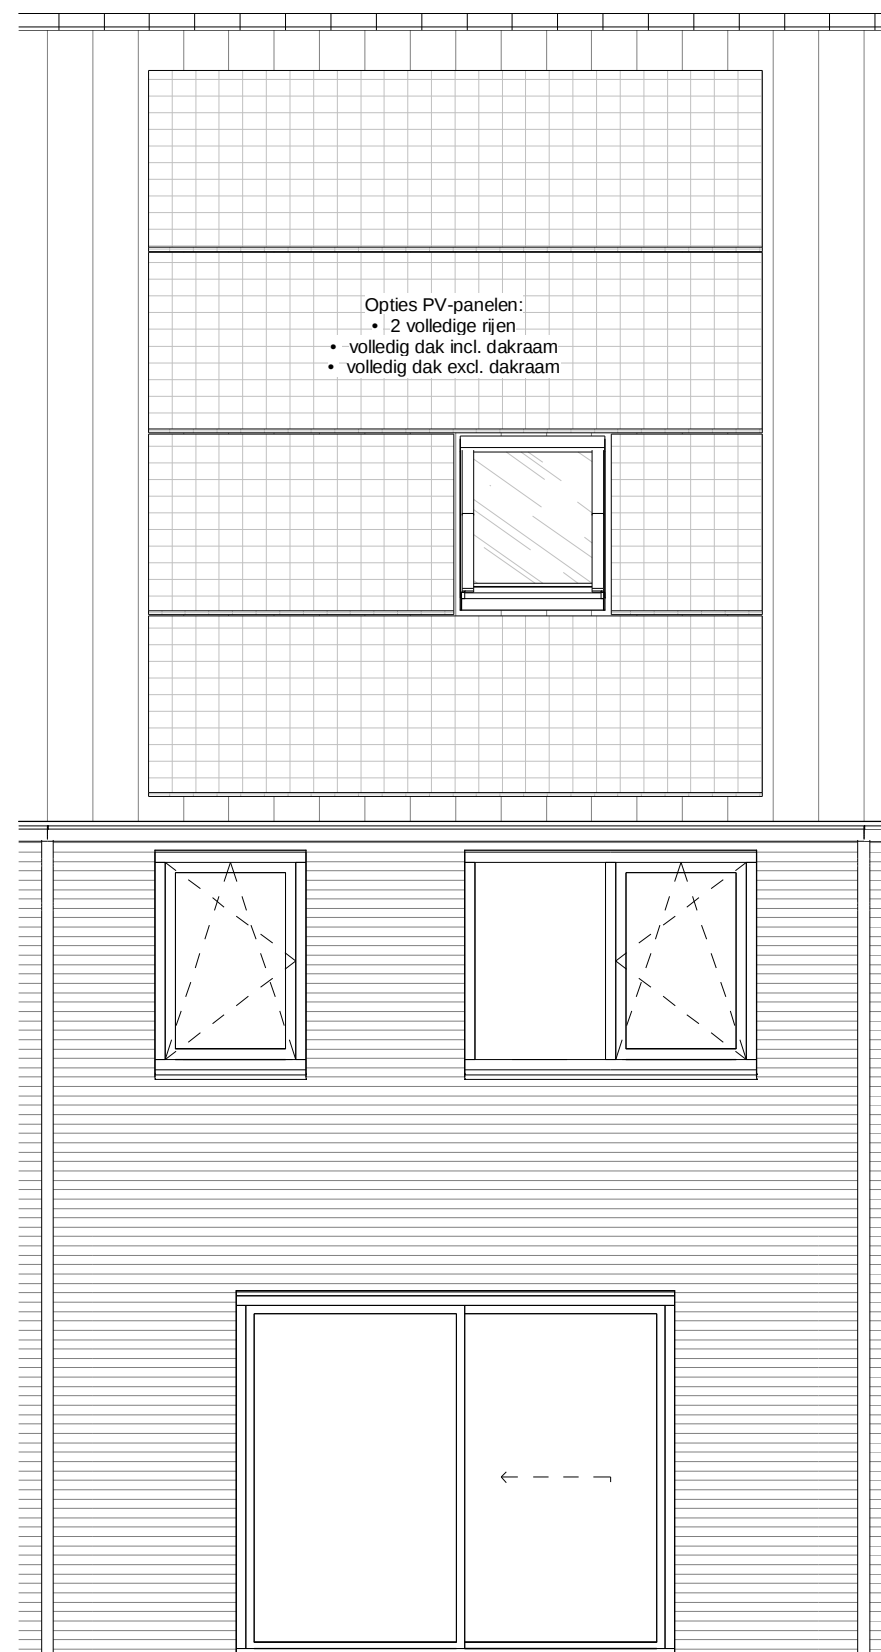



Achtergevel

het
Veen
Hattem

zonnepanelen

11 januari 2022

schaal 1:50

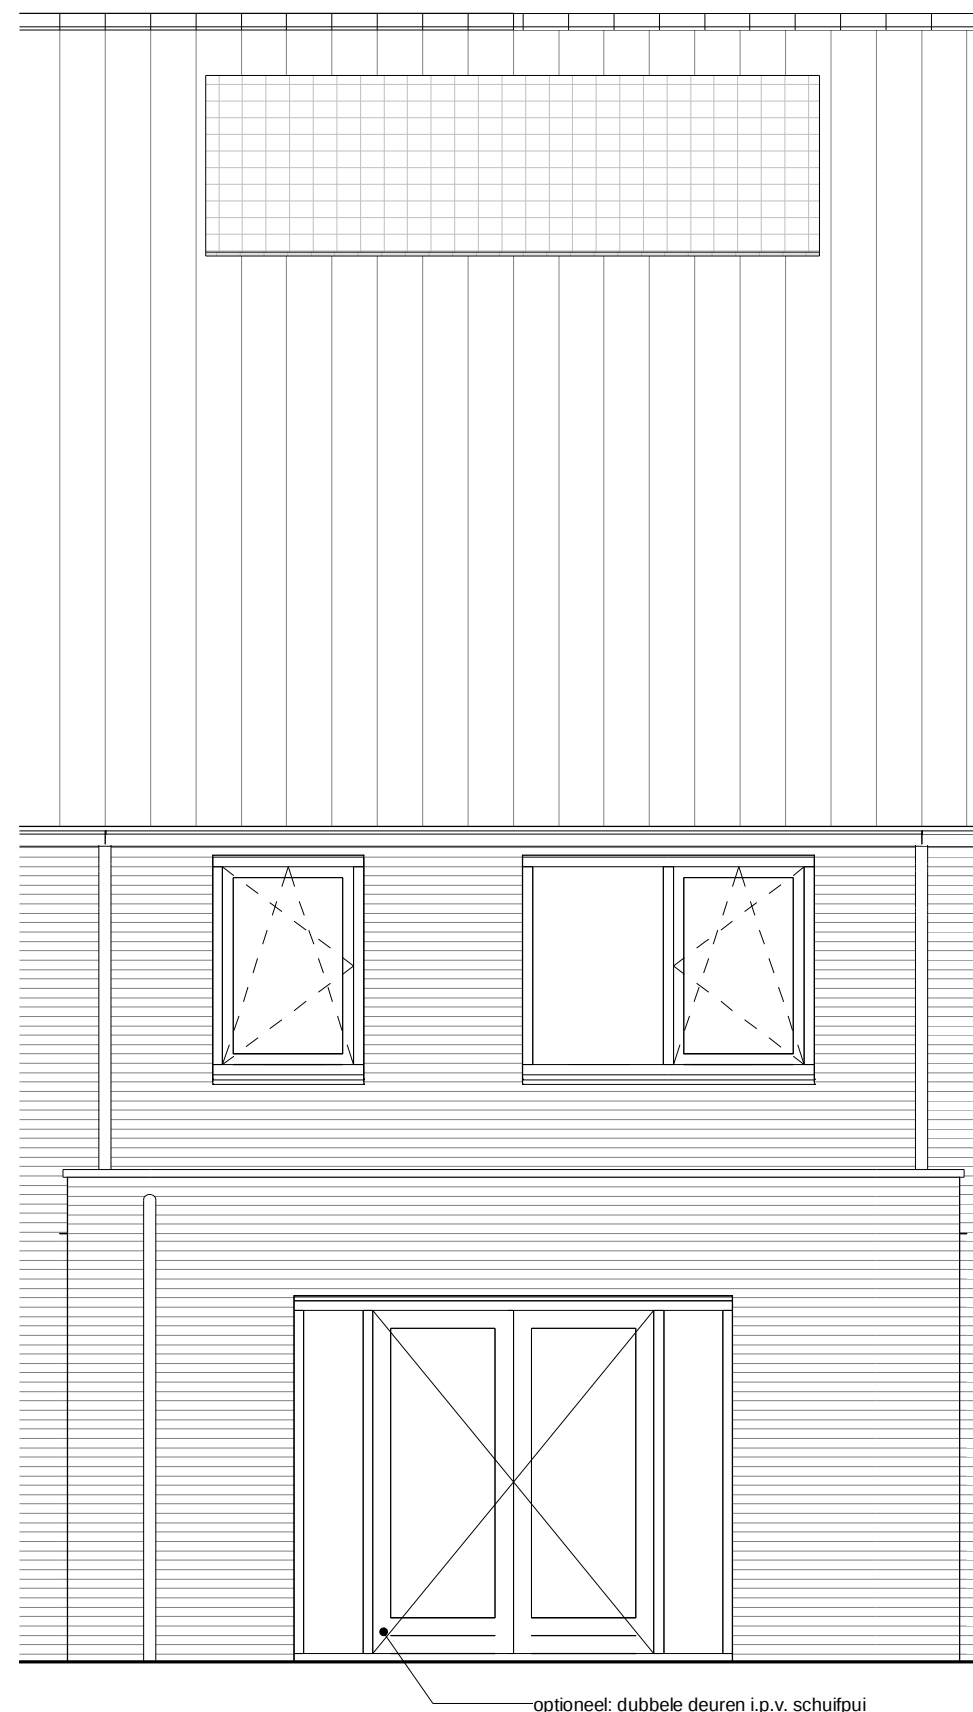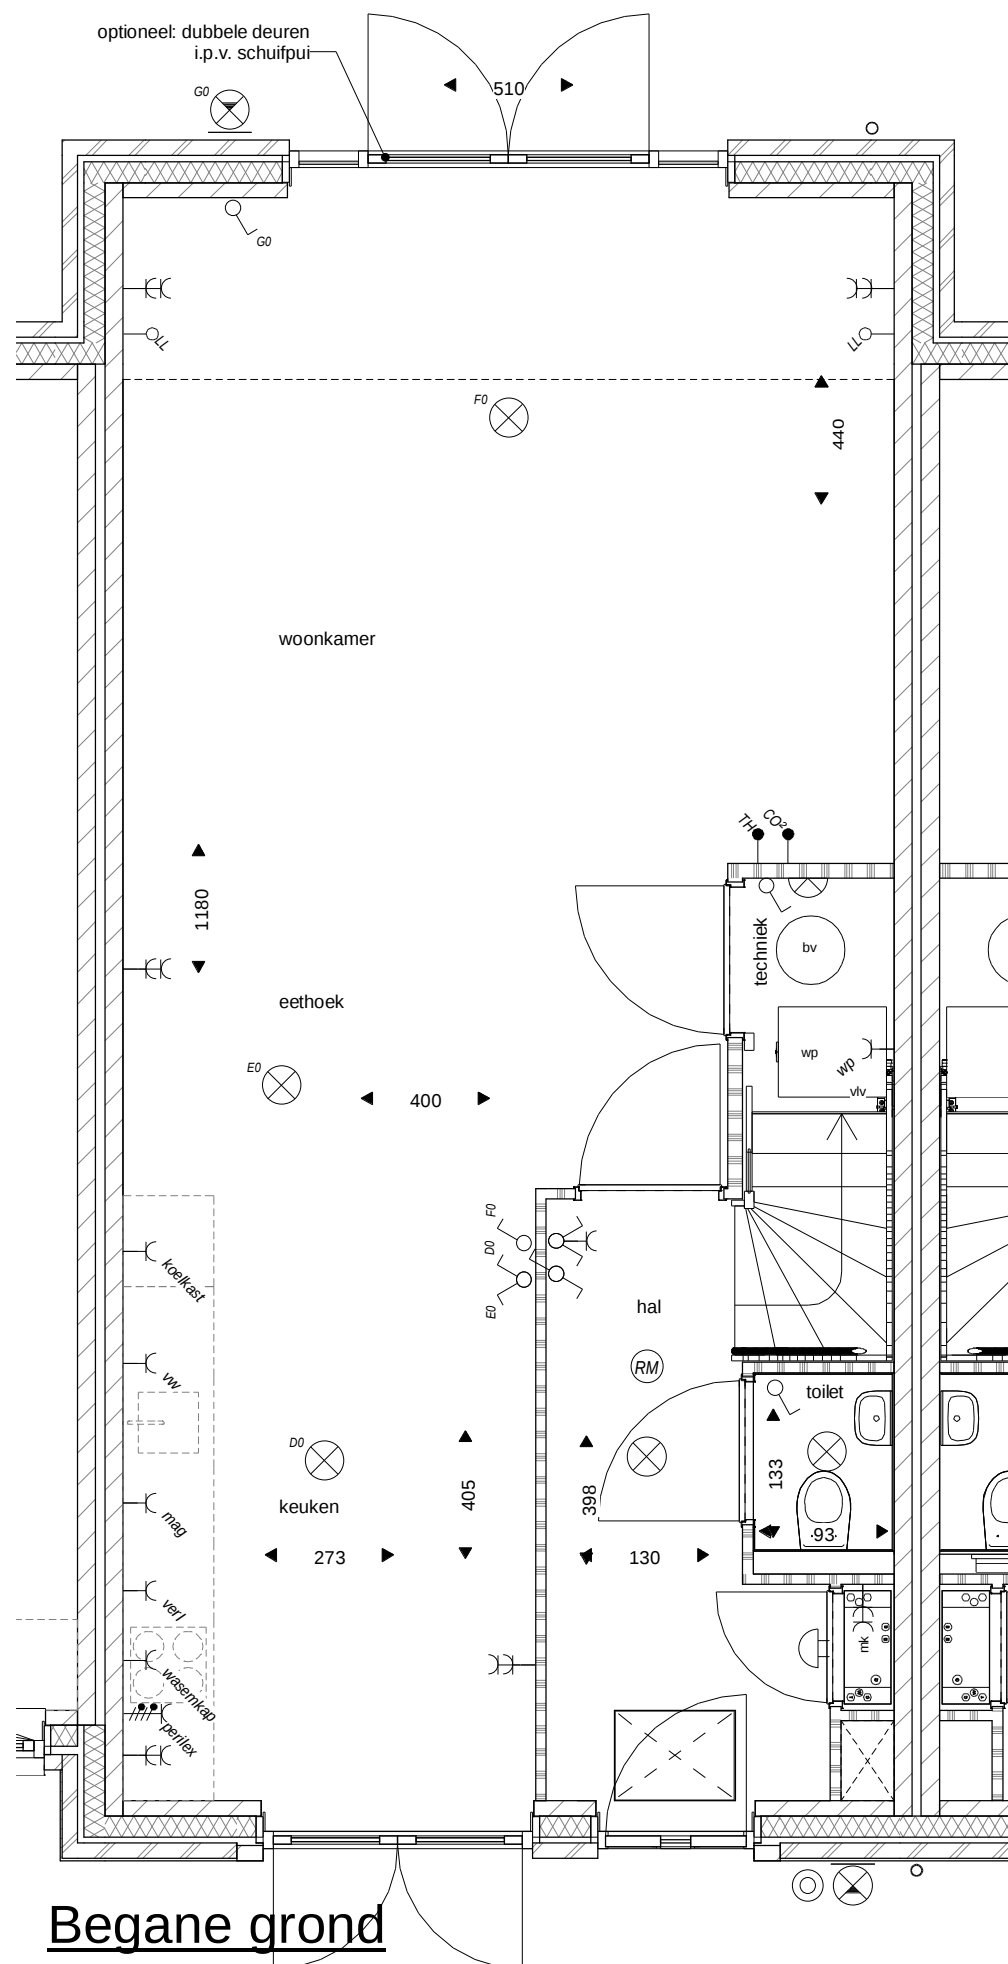


bouwnummer(s):
27


het
Veen
Hattem

kopg 1,2 meter uitbouw

11 januari 2022
schaal 1:50

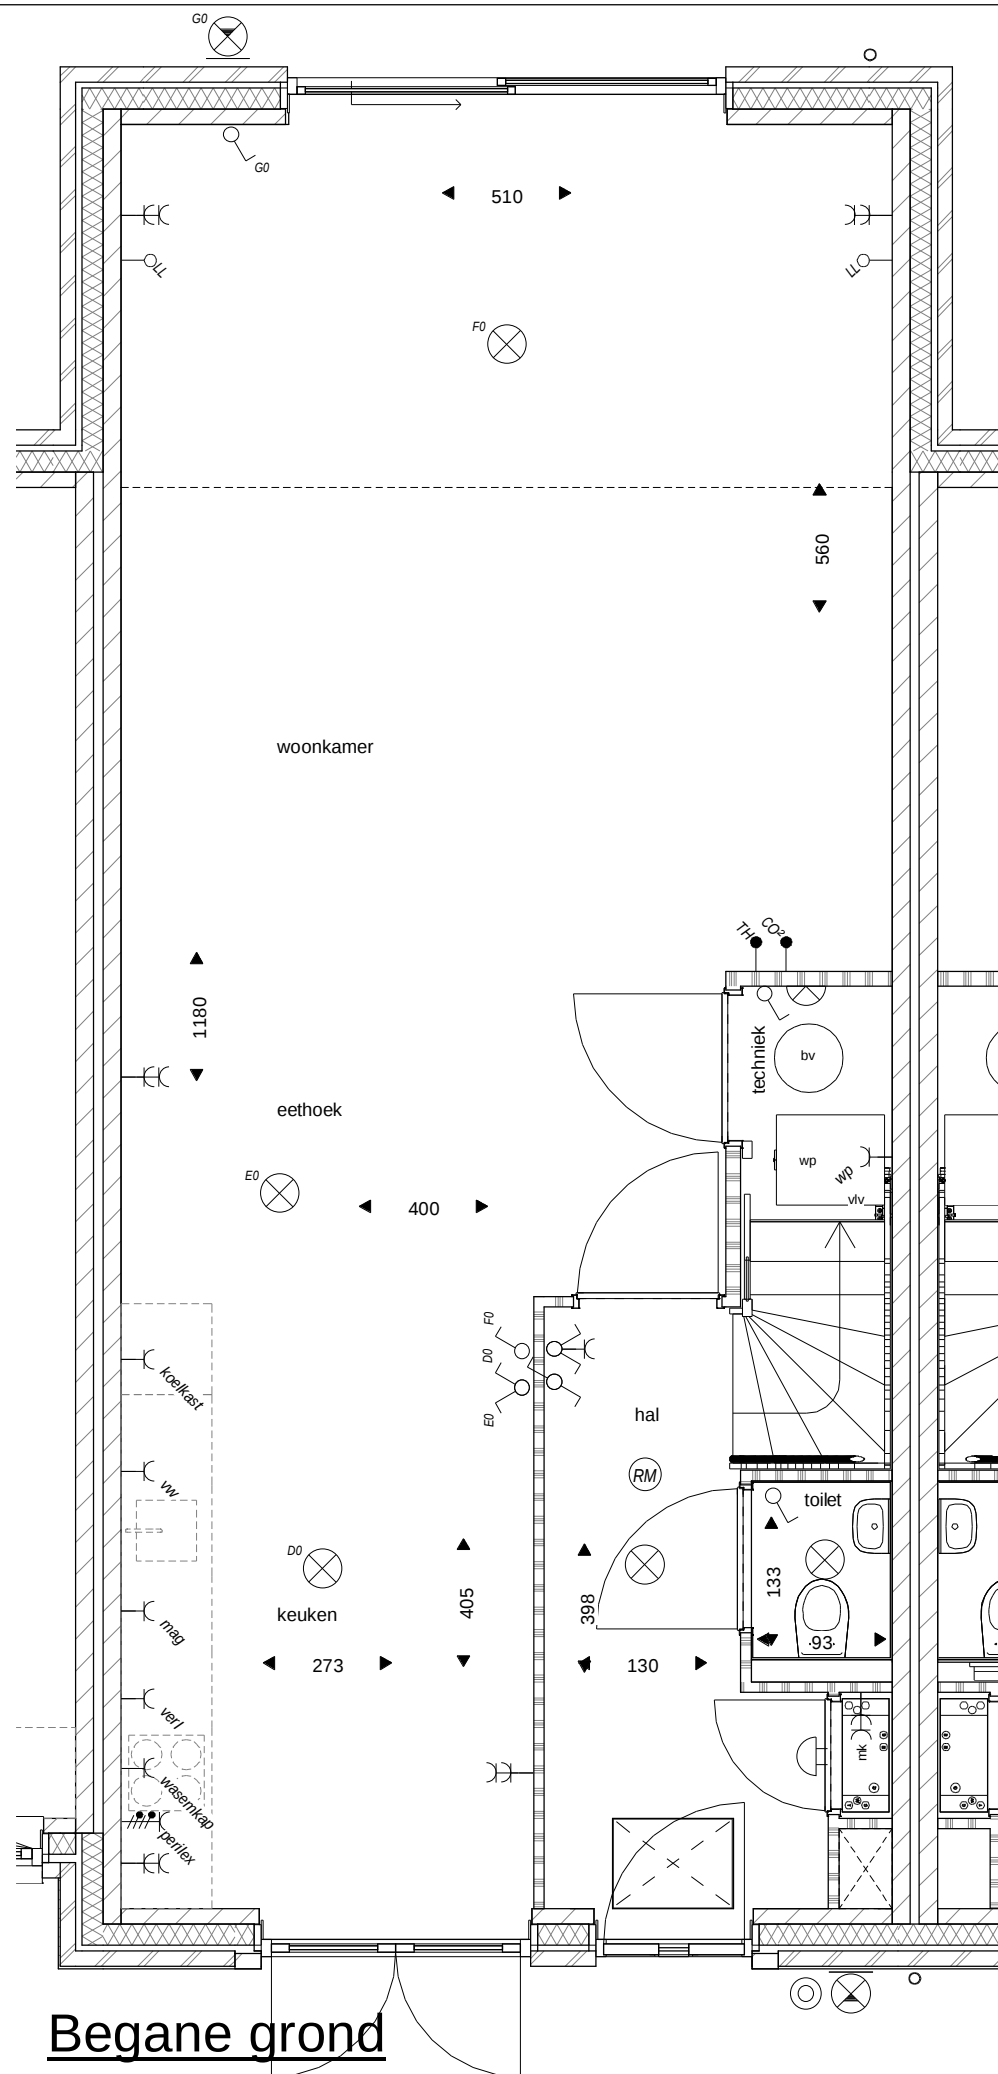

Begane grond

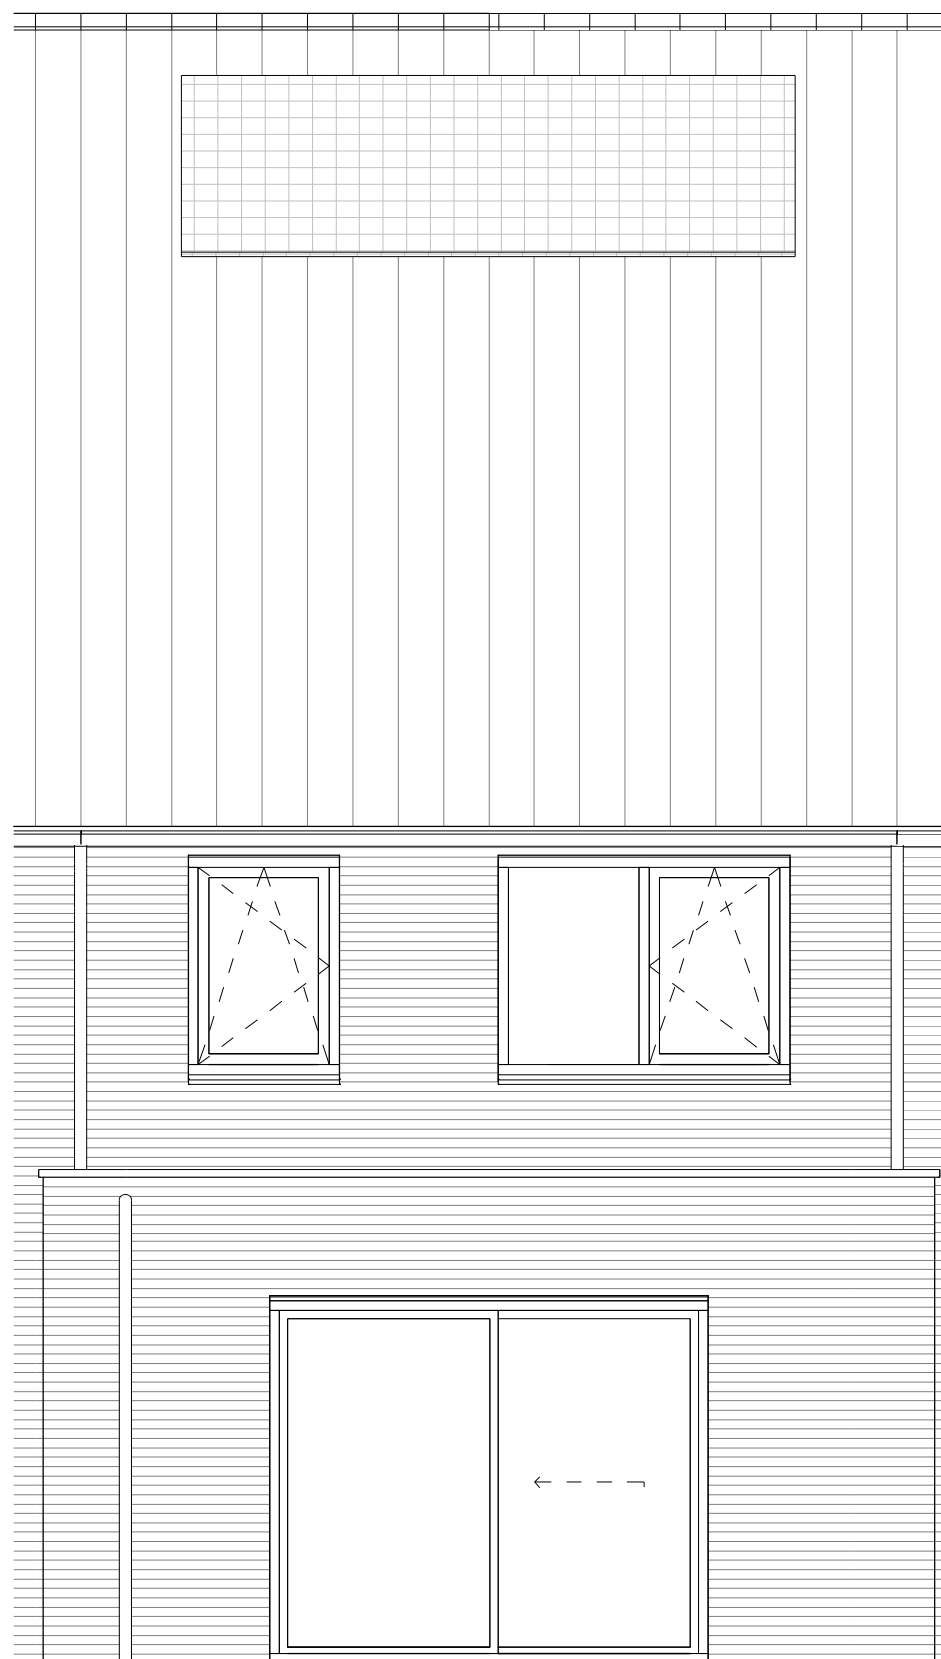



Achtergevel

bouwnummer(s):
27

het
Veen
Hattem

kopg 2,4 meter uitbouw

11 januari 2022
schaal 1:50

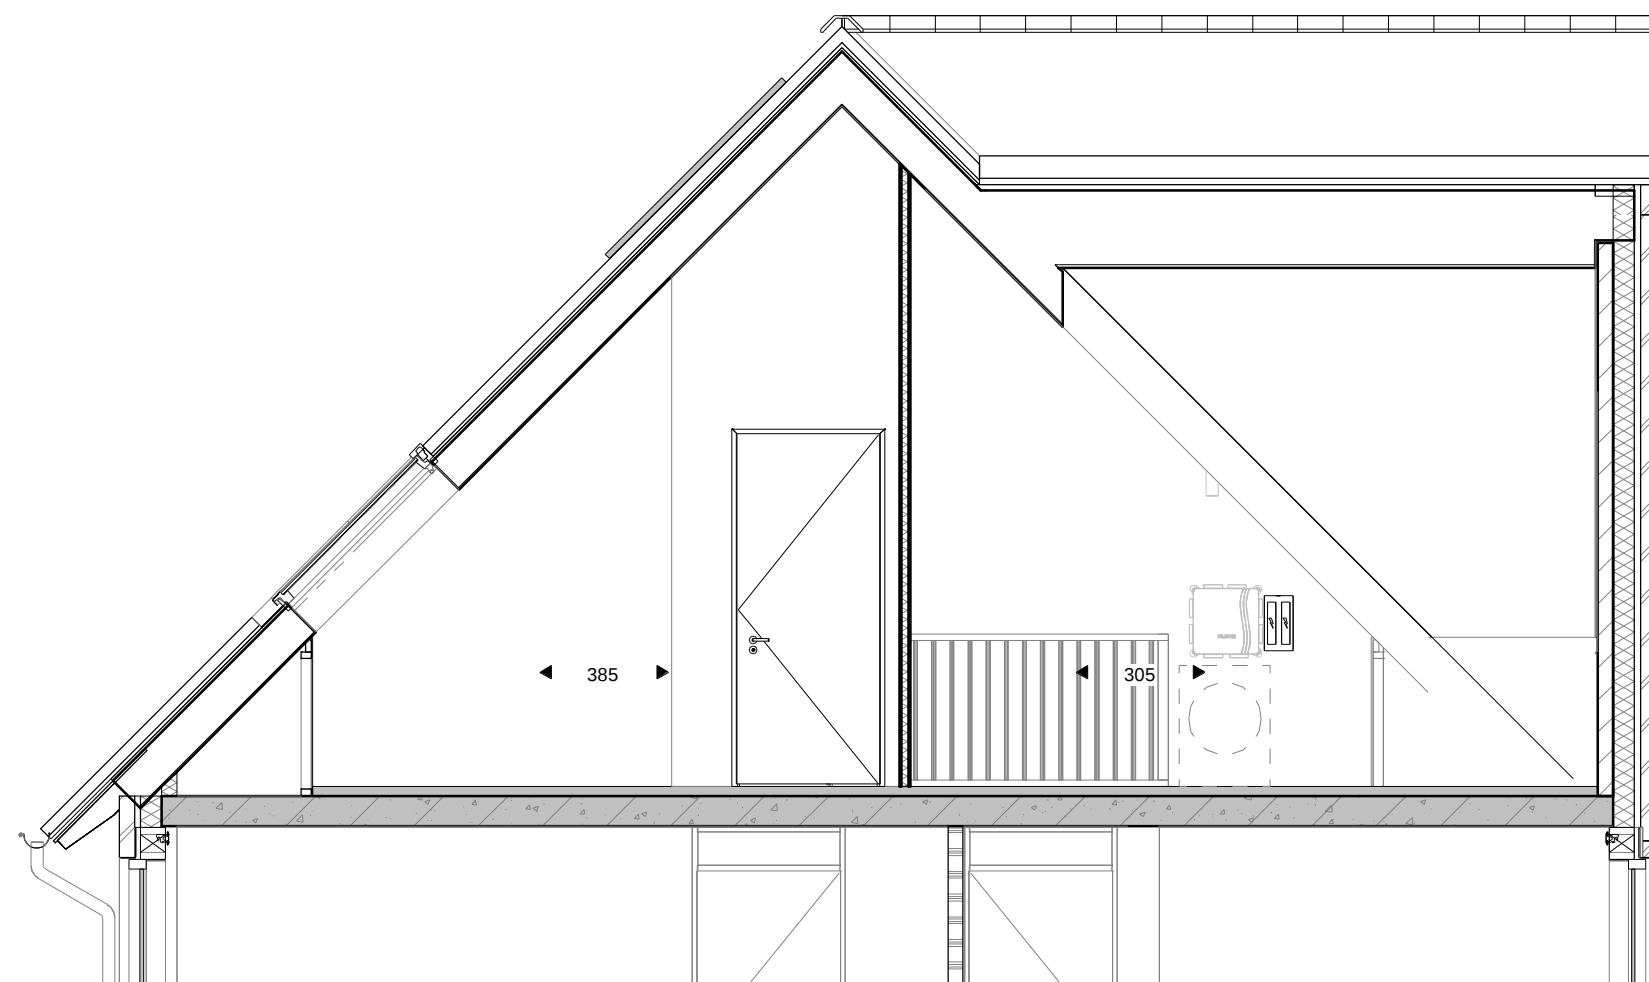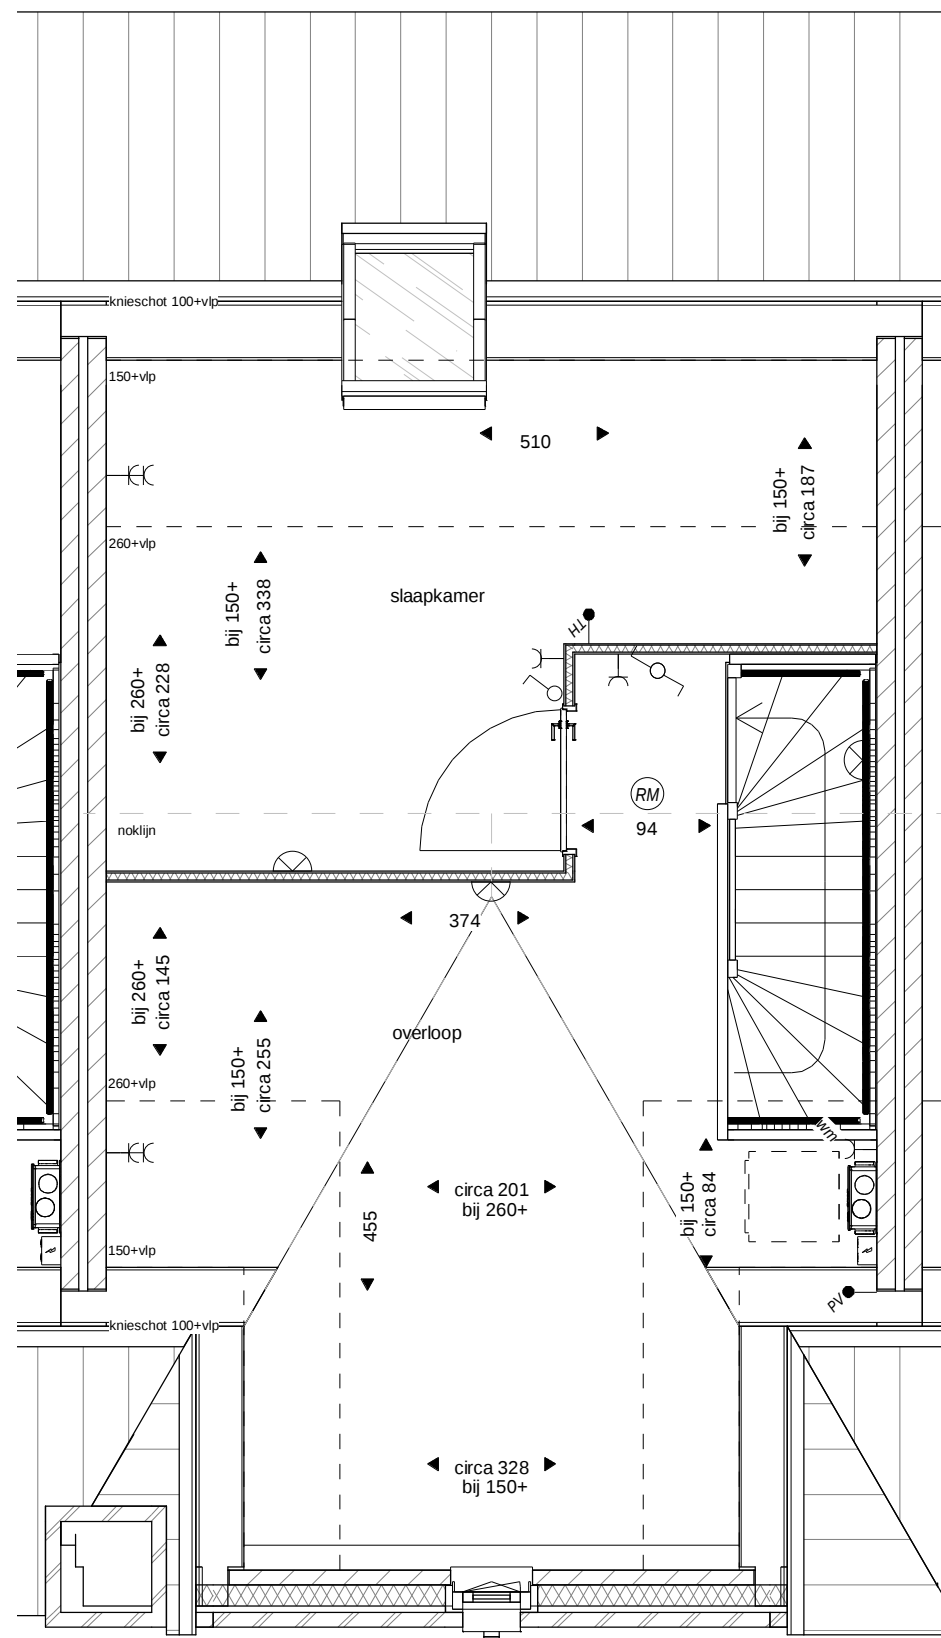


bouwnummer(s):
27

het
Veen
Hattem

kopg 1 slaapkamer zolder

11 januari 2022

schaal 1:50

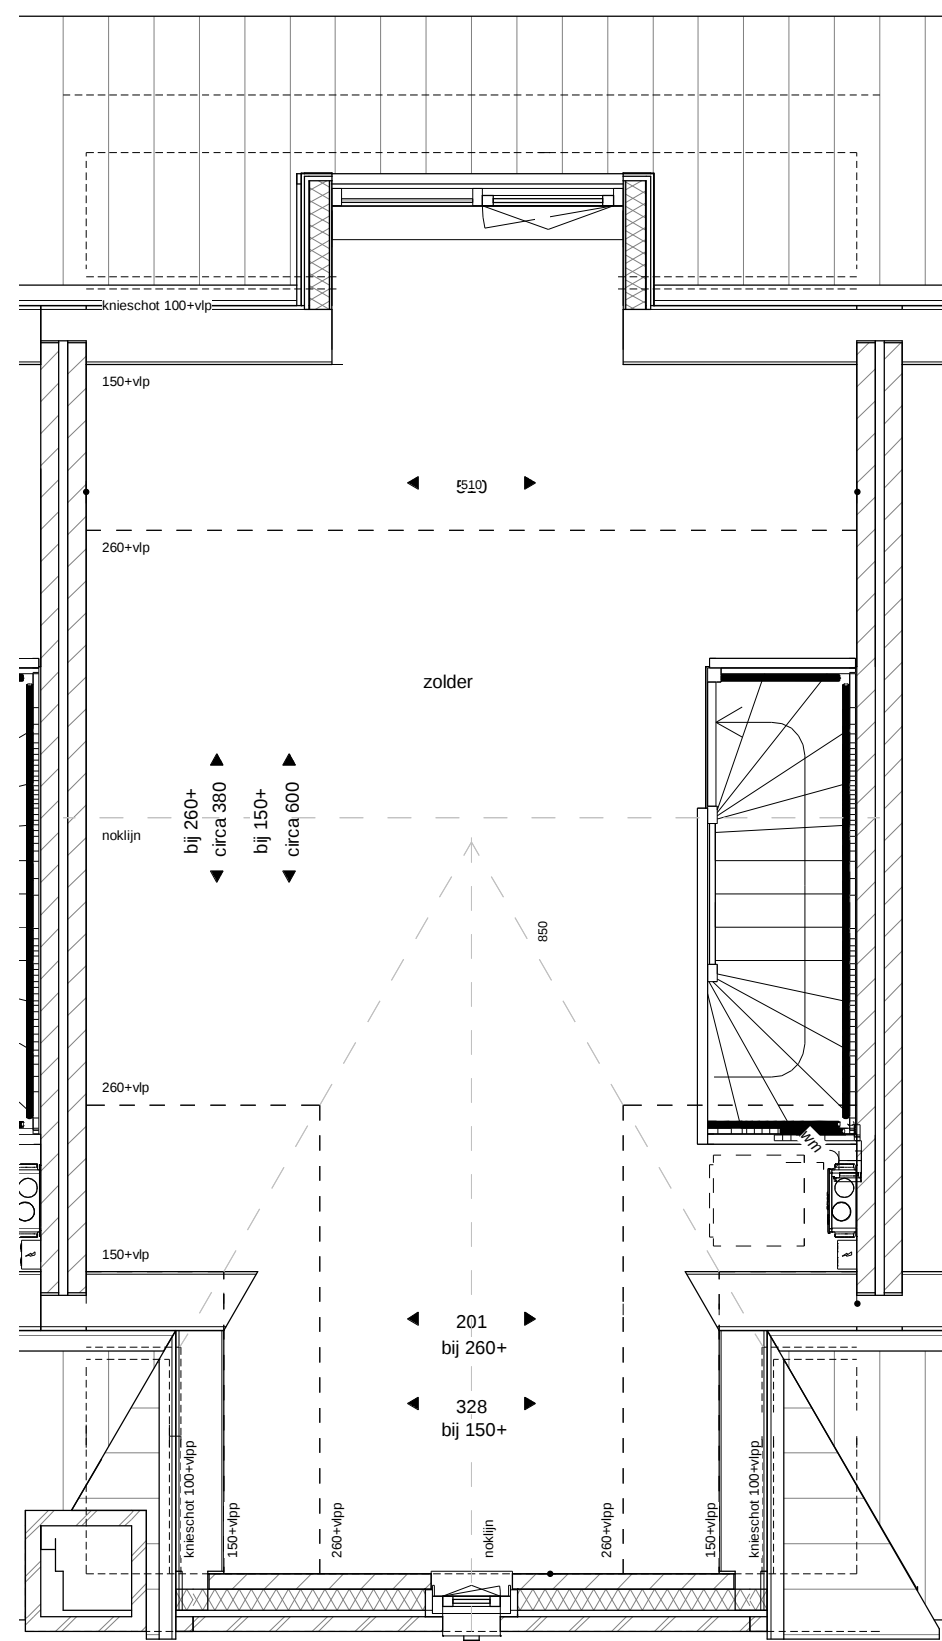

bouwnummer(s):

27

het
Veen
Hattem

kopg dakkapel 27

11 januari 2022

schaal 1:50