

Begane grond

het
Veen

Hatterm

Optietekening


Bouwnummer 2, 4, 7 sp, 37 sp, 40 en 41 sp

woning uitbouw 1,2m

Dubbele deur ipv schuifpui

Schaal 1:50

9 oktober 2020

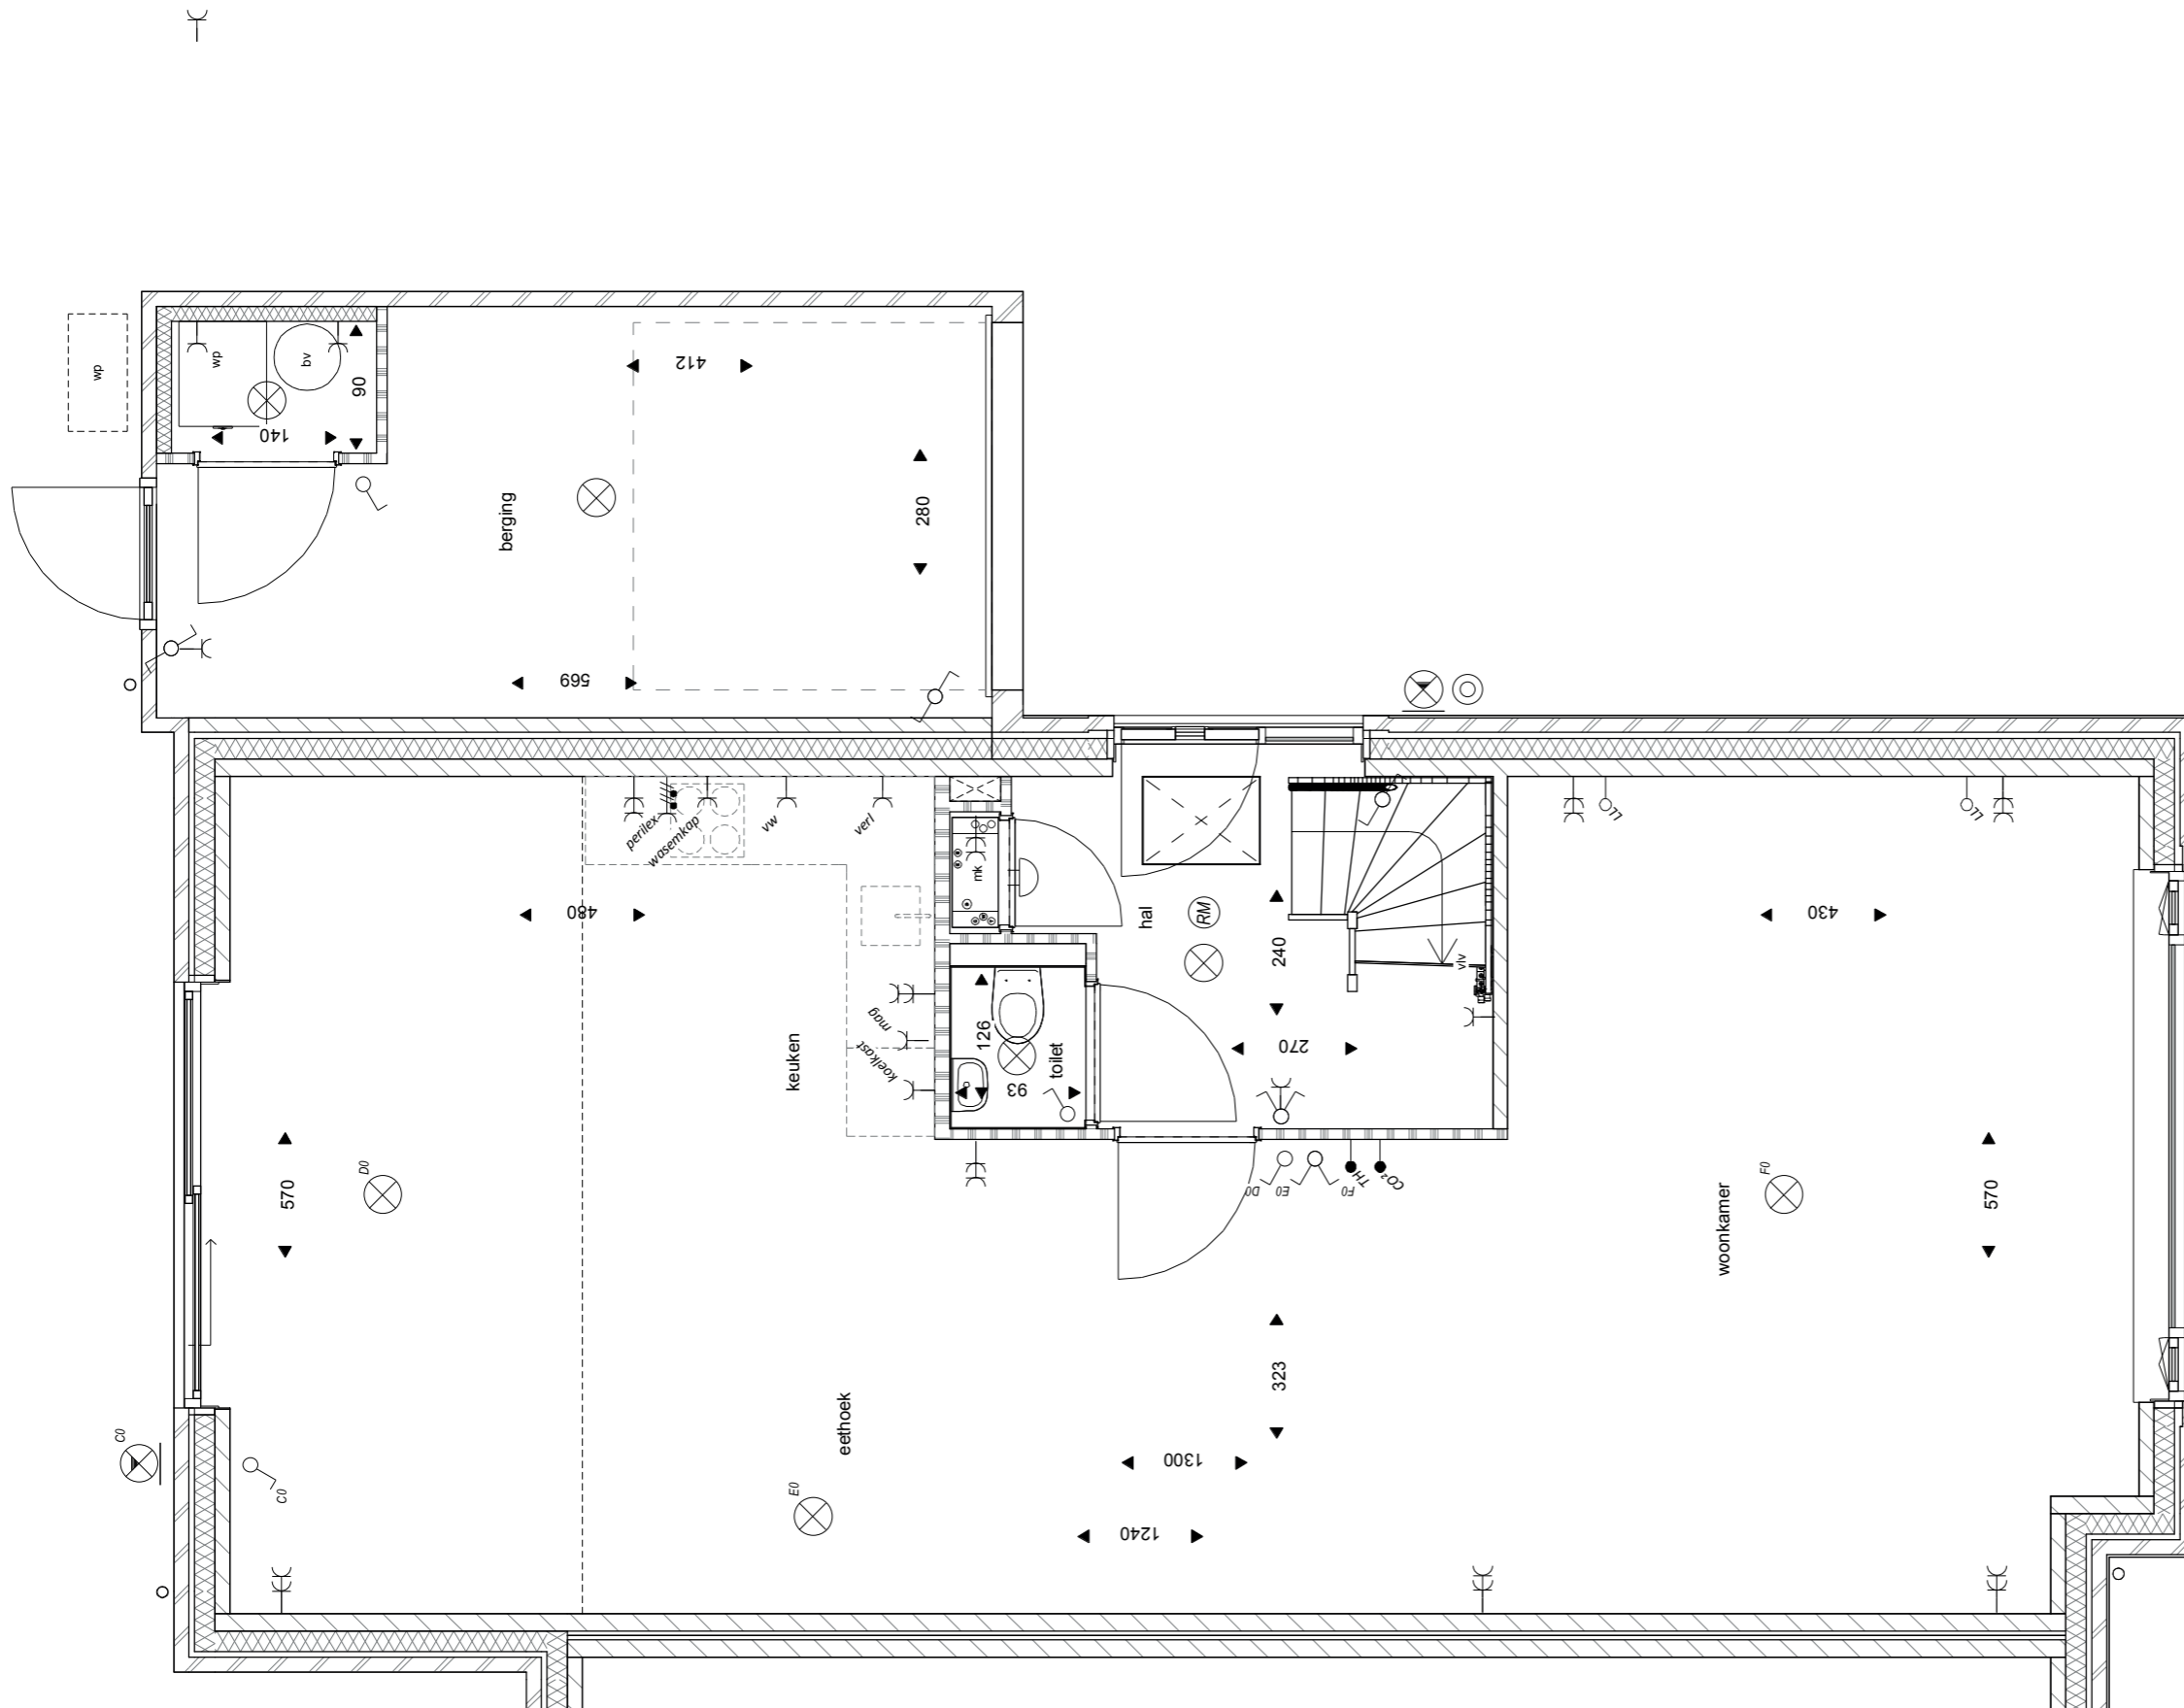

Begane grond

het
Veen
Hatterm

Optietekening
 Bouwnummer 2, 4, 7 sp, 37 sp, 40 en 41 sp
 woning uitbouw 2,4m
 Schuifpui
 Schaal 1:50
 9 oktober 2020



Achtergevel

het
Veen
Hattem

Optietekening
Bouwnummer 2, 4, 7 sp, 37 sp, 40 en 41 sp

aanzicht uitbouw 1,2m en 2,4m

Schaal 1:50

9 oktober 2020